



平面図
S=1: 250

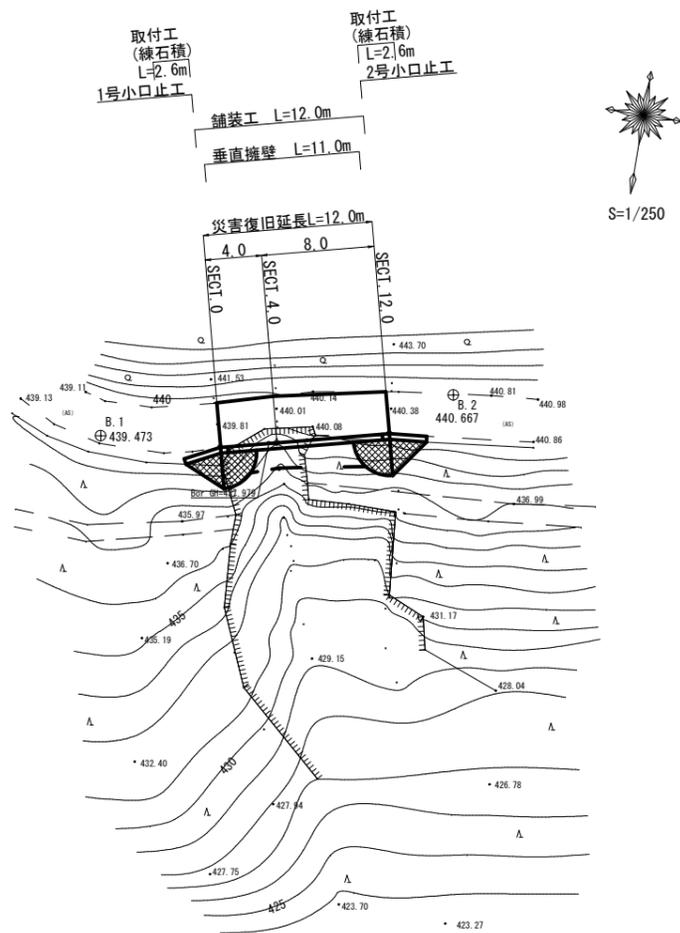

横断面図
S=1: 100

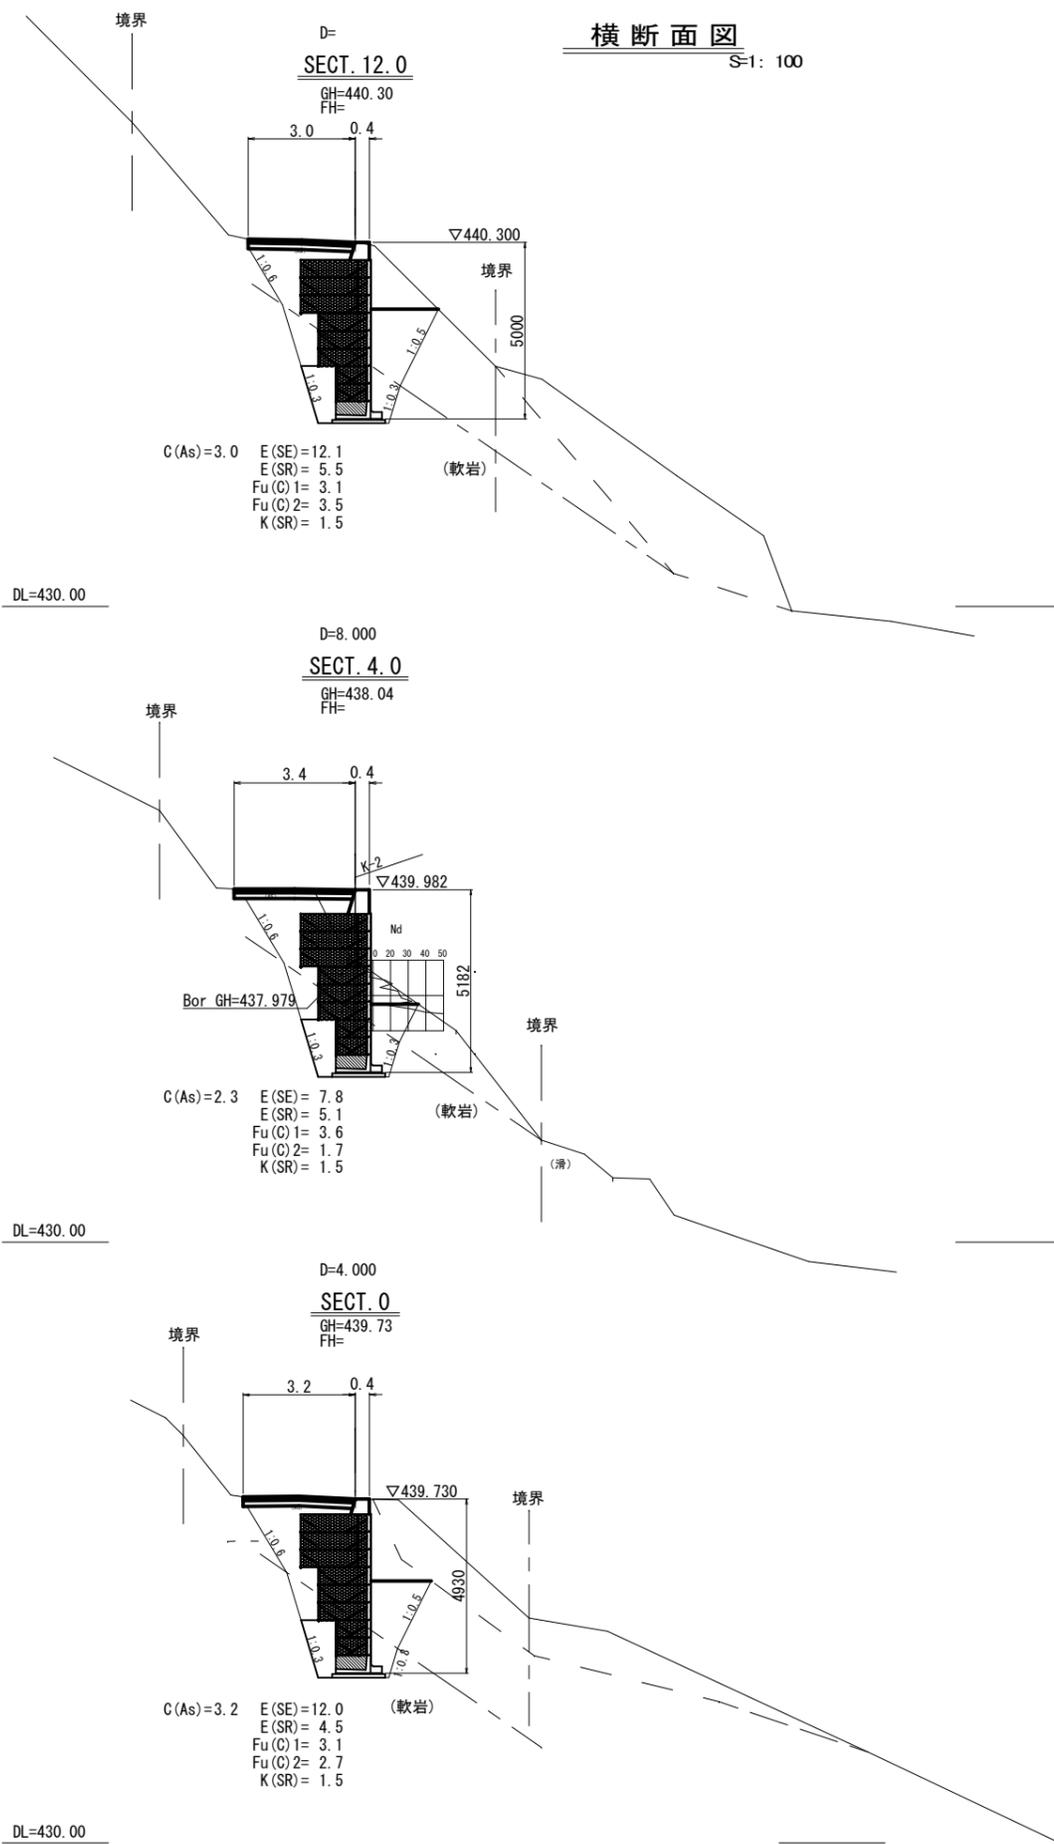


工事番号 第1800号

工事名	道路災害復旧工事 市道西城大戸線		
図面名	設計図		
作成年月日	平成 30 年 8 月		
縮尺	図示	図面番号	1/3
工事箇所	庄原市西城町入江(田村宅上)		
事業者名	庄原市		


展開図

S=1/100

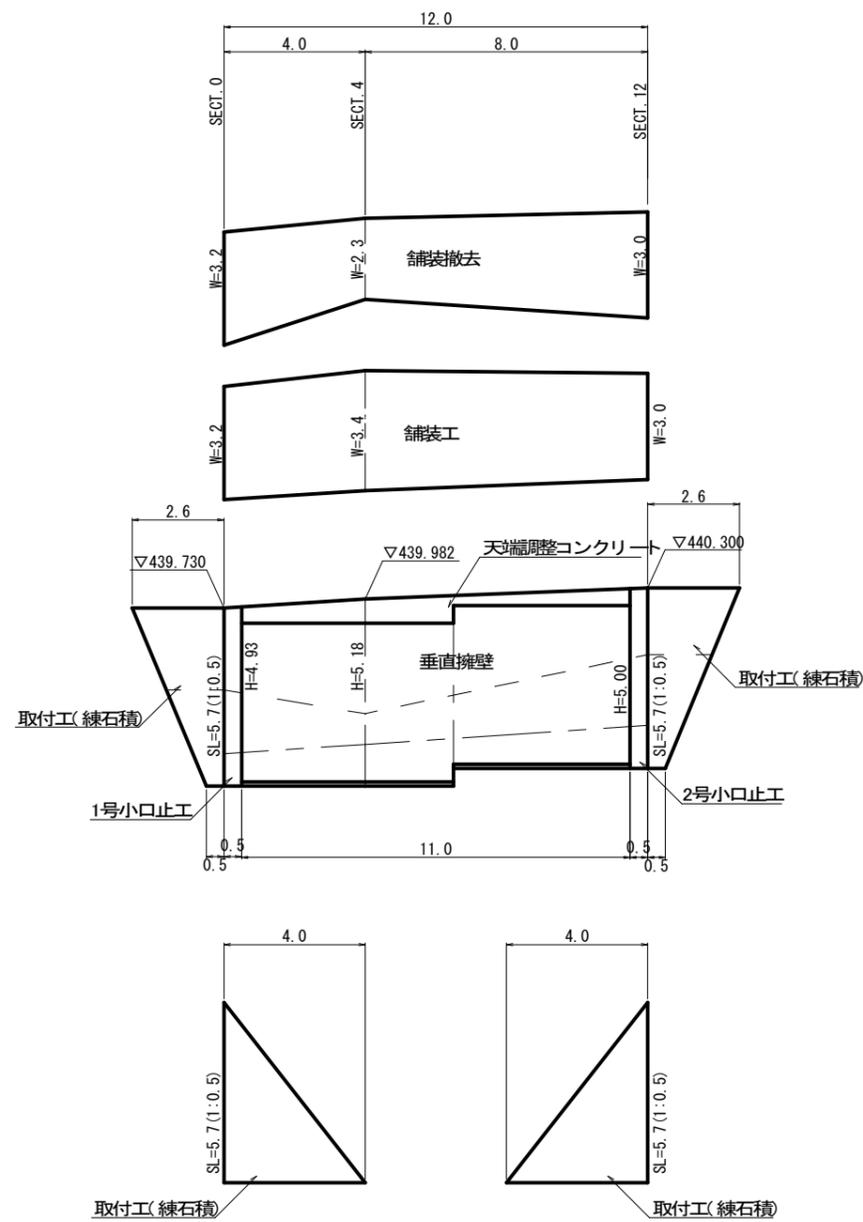

垂直擁壁標準断面図

S=1/50

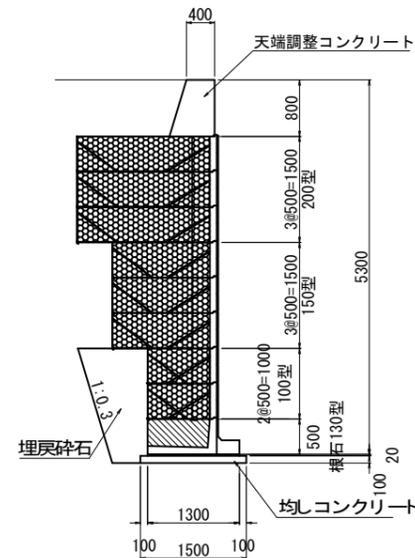

小口止工 詳細図



S=1/50

1号小口止工

SECT 0.0

2号小口止工

SECT 12.0

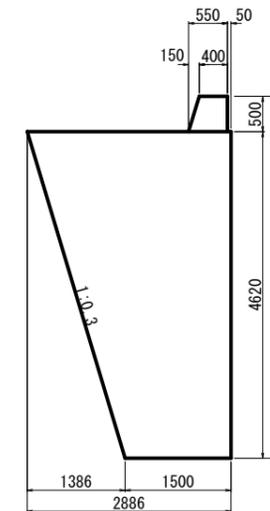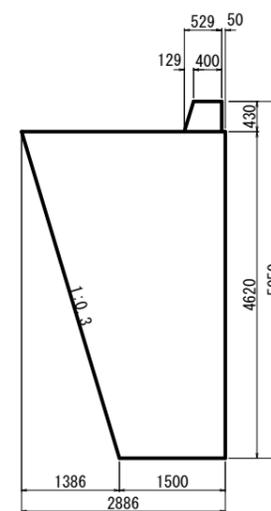

1号小口止工		1箇所当り	
種別	規格	単位	数量
コンクリート	$\sigma_{ck}=18N/mm^2$	m ³	5.17
型枠	一般	m ²	23.19

2号小口止工		1箇所当り	
種別	規格	単位	数量
コンクリート	$\sigma_{ck}=18N/mm^2$	m ³	5.19
型枠	一般	m ²	23.30



工事番号 第1800号

工事名	道路災害復旧工事 市道西城大戸線		
図面名	設計図		
作成年月日	平成30年8月		
縮尺	図示	図面番号	2/3
工事箇所	庄原市西城町入江(田村宅上)		
事業者名	庄原市		

