



平面図
S=1/250

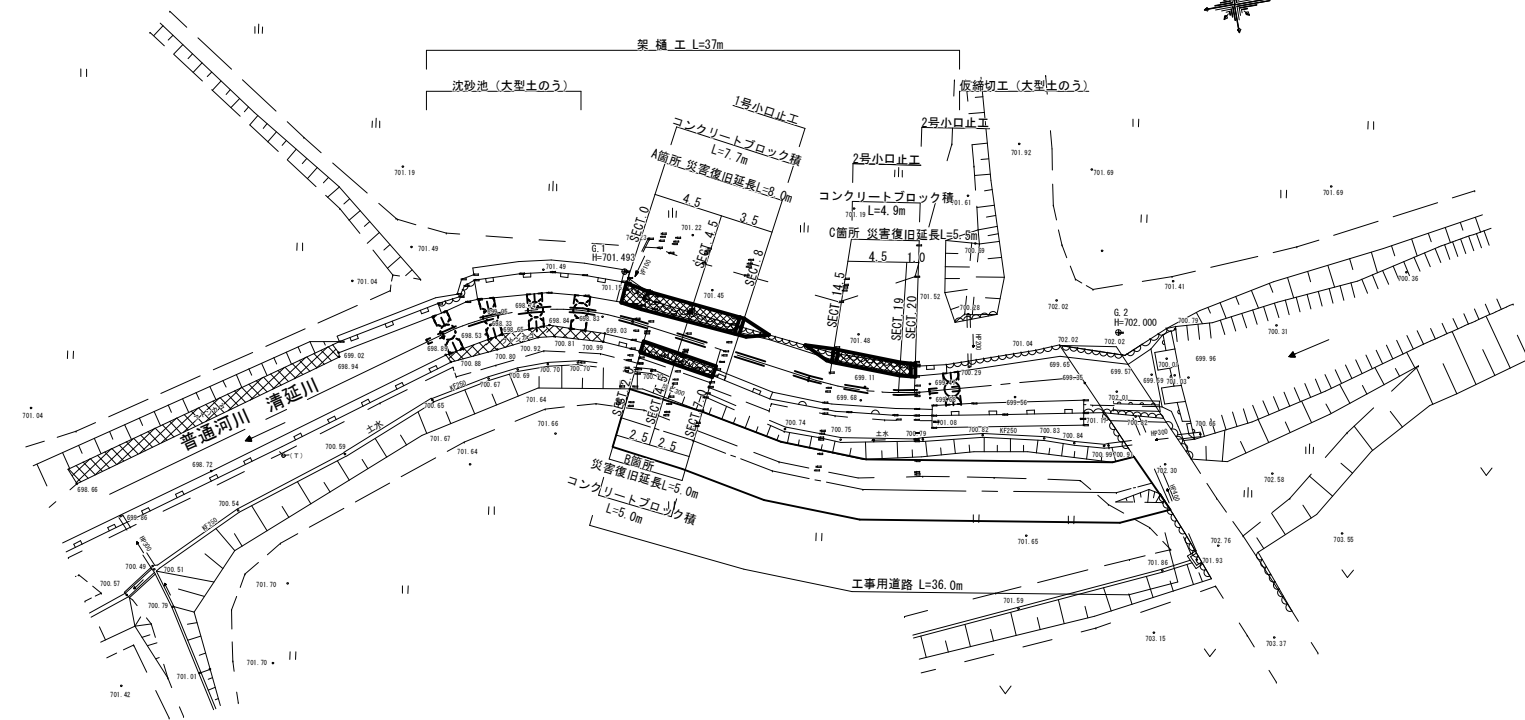

縦断図
V=1/100
H=1/250

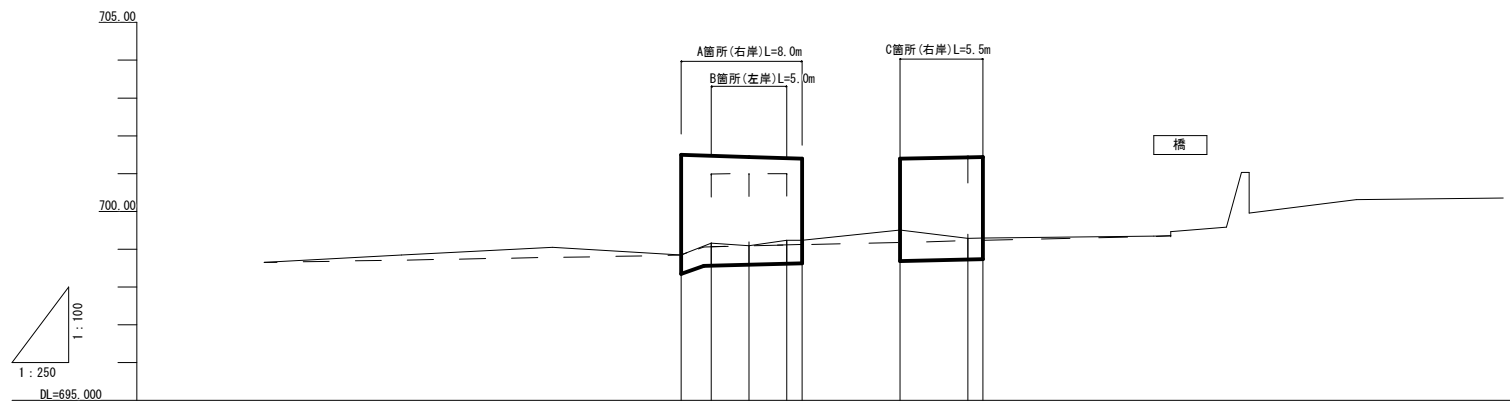

勾配	698.655		1:141.5		698.850		699.066		1:103.8		699.359			
盛土高														
切土高														
計画高						698.850	699.066	699.090	699.114	699.124		699.168	699.229	699.239
地盤高			699.35	699.16	699.09	699.24	699.24		699.51	699.29	699.30			
追加距離			0.000	2.000	4.500	7.000	8.000		14.500	19.000	20.000			
区間距離			0.000	2.000	2.500	2.500	1.000		6.500	4.500	1.000			
測点			SECT. 0	SECT. 2	SECT. 4.5	SECT. 7	SECT. 8		SECT. 14.5	SECT. 19	SECT. 20			



工事番号 495

工事名	河川災害復旧工事 普通河川 清延川		
図面名	設計図		
作成年月日	平成 年 月 日		
縮尺	図示	図面番号	1/3
工事箇所	庄原市西城町三坂(石田宅下)		
事業者名	庄原市		


横断図
S=1/100

A箇所

D=4.500

SECT. 0

GH=701.50
FH=

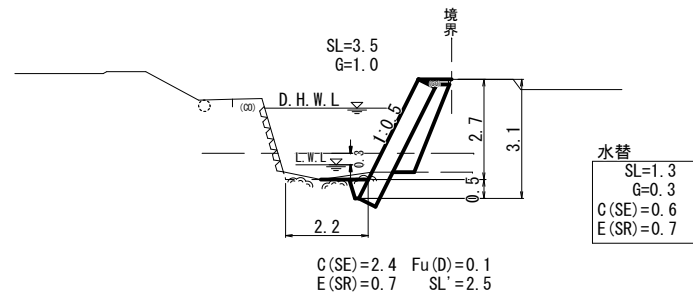


DL=695.00

B箇所

D=2.500

SECT. 2.0

GH=700.99
FH=

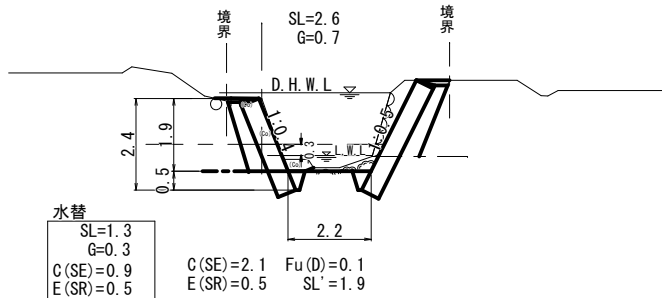


DL=695.00

C箇所

D=4.500

SECT. 14.5

GH=701.10
FH=

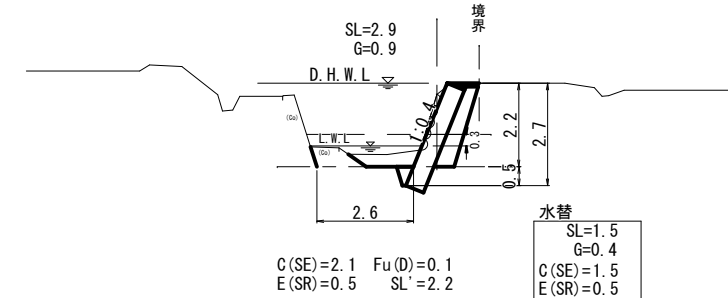


DL=695.00

D=3.500

SECT. 4.5

GH=701.44
FH=

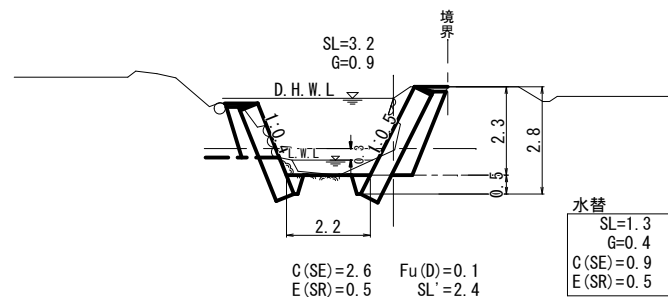


DL=695.00

D=2.500

SECT. 4.5

GH=700.38
FH=

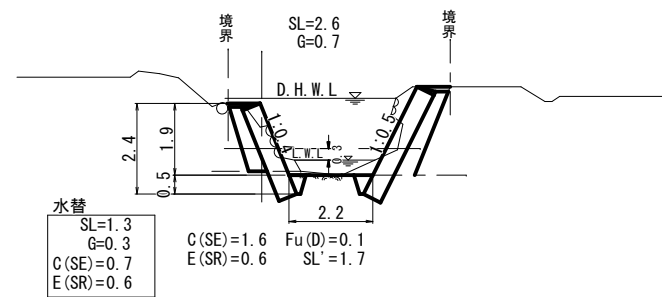


DL=695.00

D=1.000

SECT. 19


GH=701.30
FH=

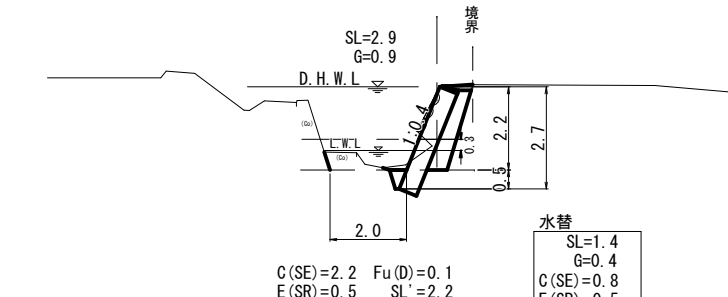

DL=695.00

SECT. 8


GH=701.11
FH=

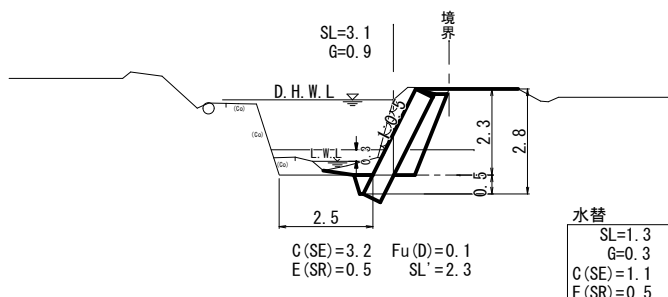

DL=695.00

SECT. 7


GH=701.00
FH=

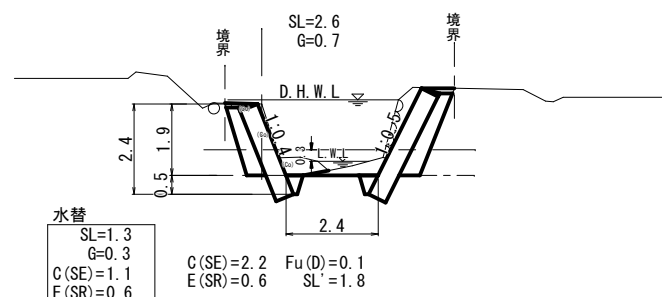

DL=695.00

SECT. 20

GH=701.42
FH=

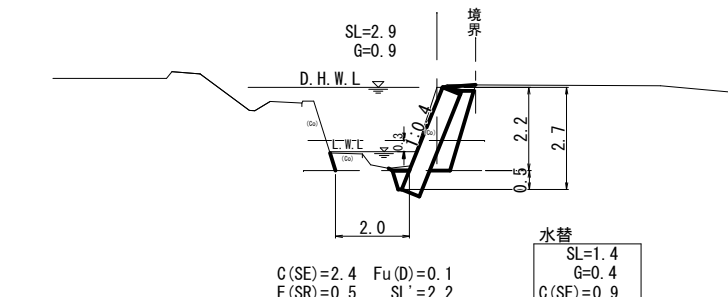

DL=695.00





工事番号 495

工事名	河川災害復旧工事 普通河川 清延川		
図面名	設計図		
作成年月日	平成 年 月 日		
縮尺	図示	図面番号	2/3
工事箇所	庄原市西城町三坂(石田宅下)		
事業者名	庄原市		

展開図
S=1:50





コンクリートブロック積
S=1:50

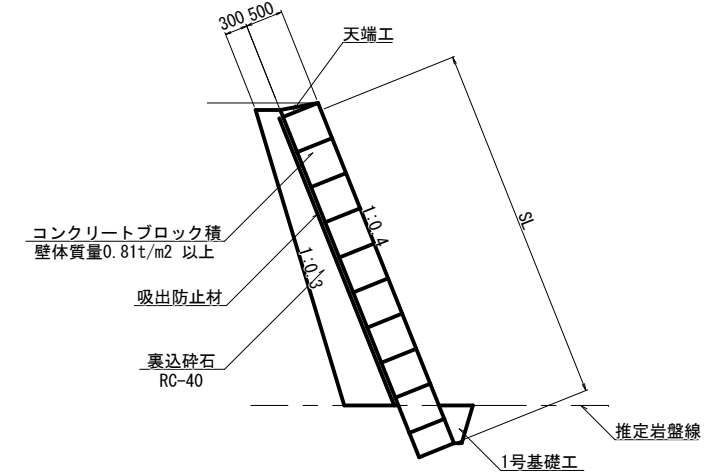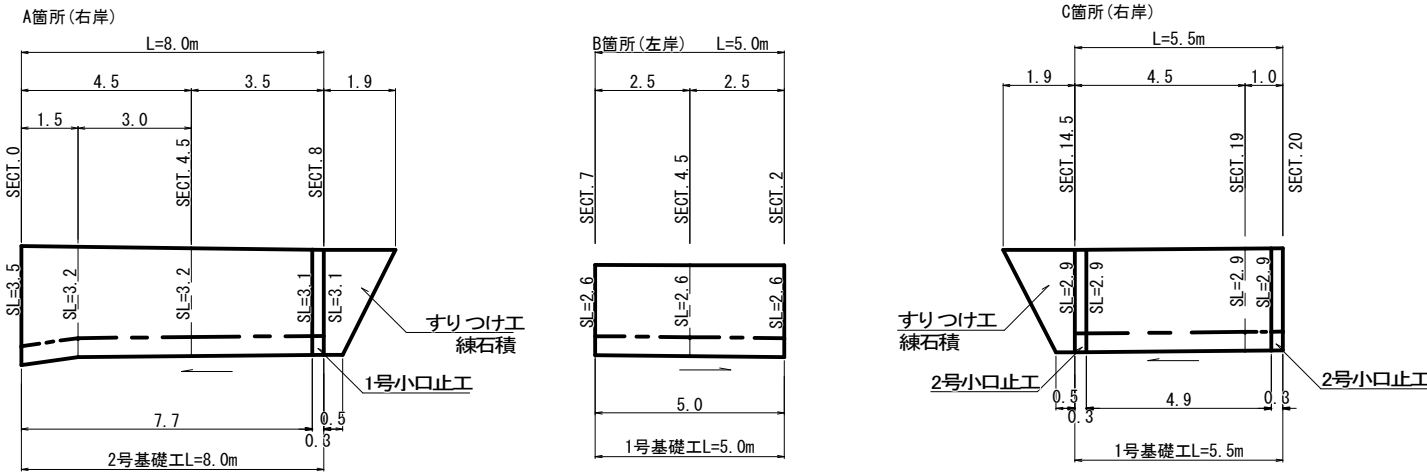

1号小口止工
S=1:50

2号小口止工
S=1:50

天端工
S=1:20

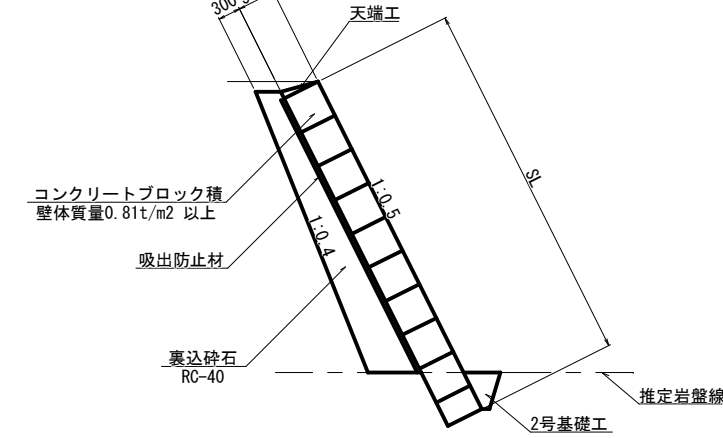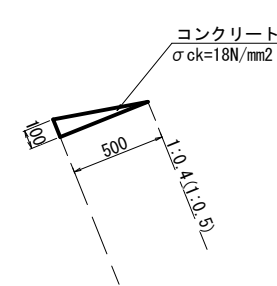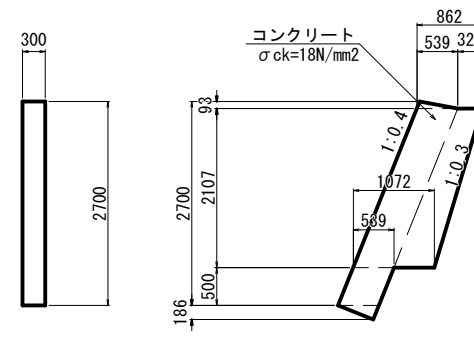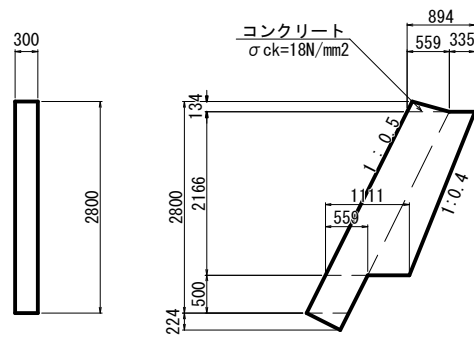

1号小口止工		1箇所当り	
種別	規格	単位	数量
コンクリート	σck=18N/mm ²	m ³	0.77
型枠	一般	m ²	5.10
型枠	化粧	m ²	0.94

2号小口止工		1箇所当り	
種別	規格	単位	数量
コンクリート	σck=18N/mm ²	m ³	0.72
型枠	一般	m ²	4.76
型枠	化粧	m ²	0.87





天端工		10m当り	
種別	規格	単位	数量
コンクリート	σck=18N/mm ²	m ³	0.25
型枠	小型構造物	m ²	1.00

1号基礎工
S=1:20

2号基礎工
S=1:20


すりつけ工
S=1:50

工事用道路
S=1:100

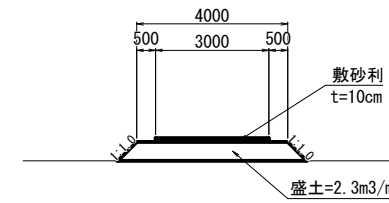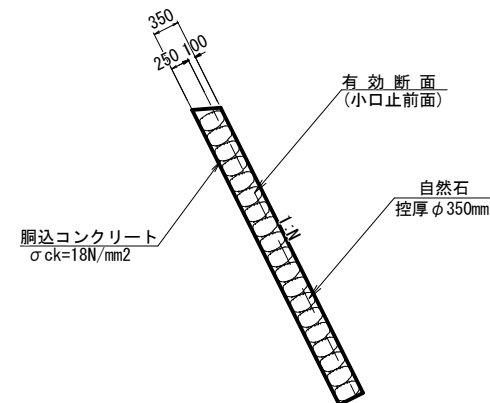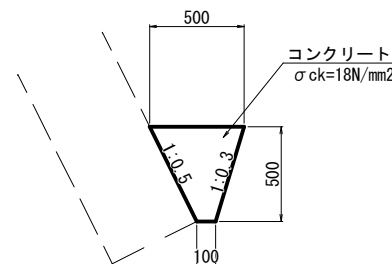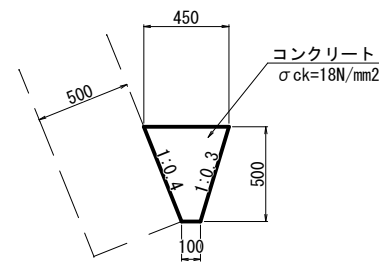

数量表		10m当り	
種別	規格	単位	数量
コンクリート	σck=18N/mm ²	m ³	1.375

数量表		10m当り	
種別	規格	単位	数量
コンクリート	σck=18N/mm ²	m ³	1.500

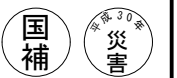

工事番号 495

工事名	河川災害復旧工事 普通河川 清延川		
図面名	設計図		
作成年月日	平成 年 月 日		
縮尺	図示	図面番号	3/3
工事箇所	庄原市西城町三坂(石田宅下)		
事業者名	庄原市		