

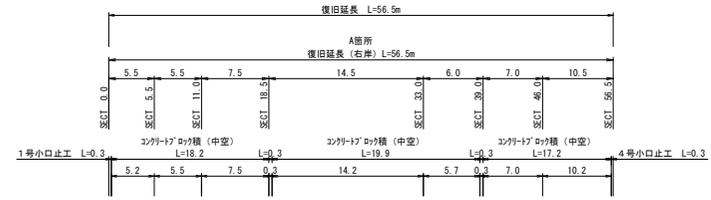
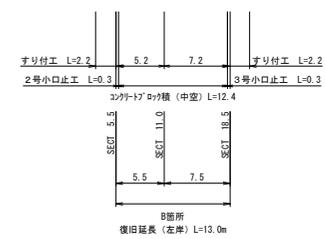


平面図 S=1:250

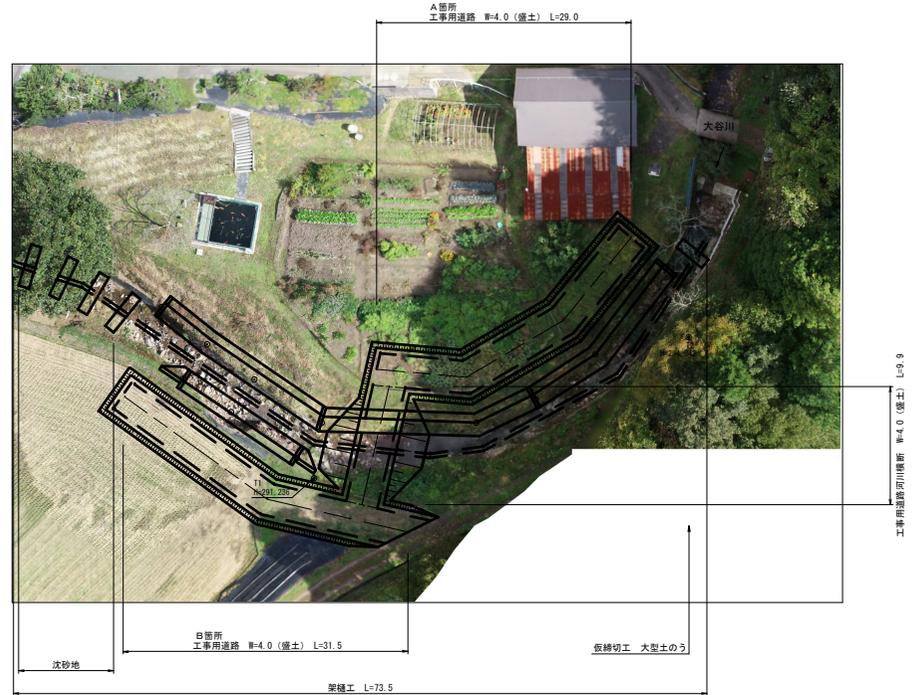

縦断面 V=1:100 H=1:250

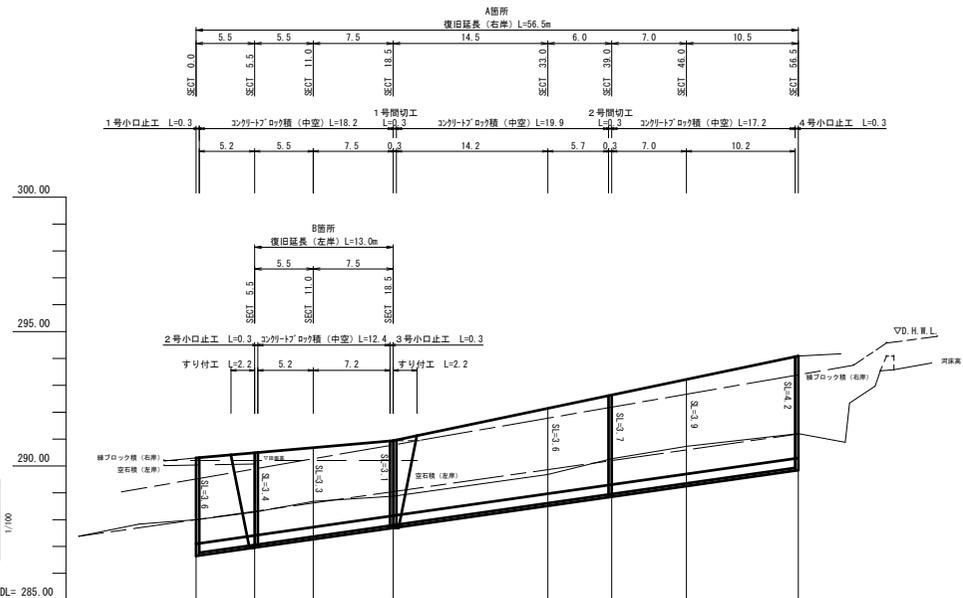

勾配図	287.38		+3.82		281.38	
計画高						
地盤高						
河床高	287.38	287.98	290.30	290.34	290.29	291.84
追加距離	-11.0	0.0	5.5	11.0	18.5	33.0
区間距離	0.0	5.5	5.5	7.5	14.0	6.0
測点	SECT. 0.0	SECT. 5.5	SECT. 11.0	SECT. 18.5	SECT. 33.0	SECT. 46.0

国補 災害  
工事番号 第 4197 号

工事名	香濃河川 大谷川 河川災害復旧工事		
図面名	設計図		
作成年月日	平成 30 年 12 月		
縮尺	図示	図面番号	1 / 4
工事箇所	庄原市東城野久代 (片島町界)		
事業者名	庄原市		


横断図

S=1/100

A箇所  
(右岸)


SECT 0.0

GH=290.30  
FH=

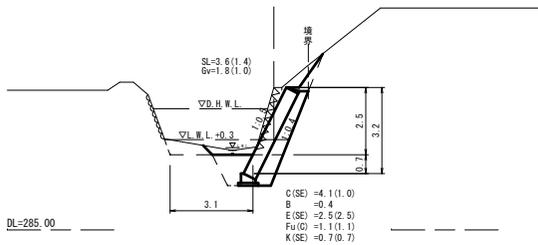


SECT 18.5

GH=290.29  
FH=

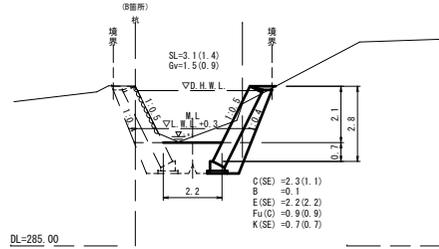

SECT 46.0


GH=292.50  
FH=

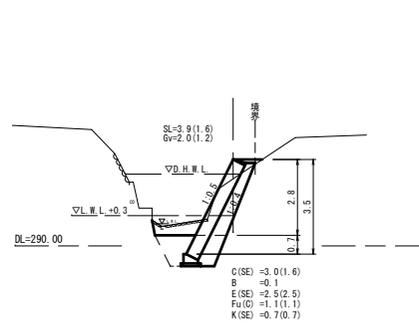

B箇所  
(左岸)


SECT 5.5

GH=290.07  
FH=

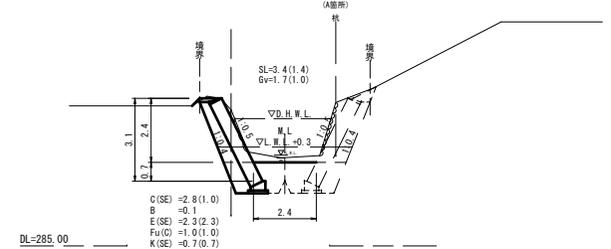


SECT 5.5

GH=290.34  
FH=

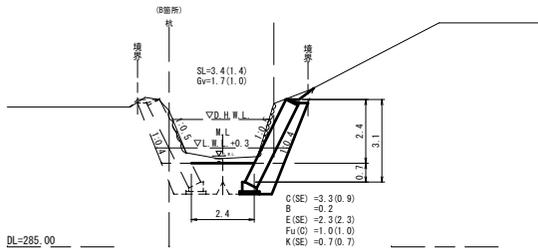


SECT 33.0

GH=291.84  
FH=

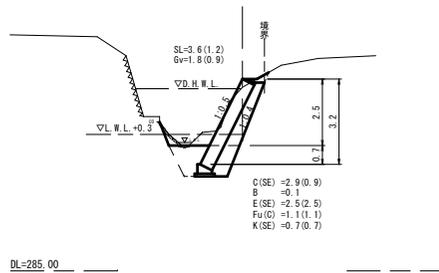


SECT 56.5

GH=294.09  
FH=

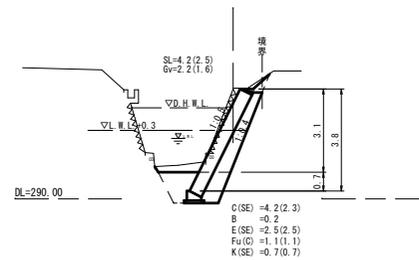


SECT 11.0

GH=288.94  
FH=

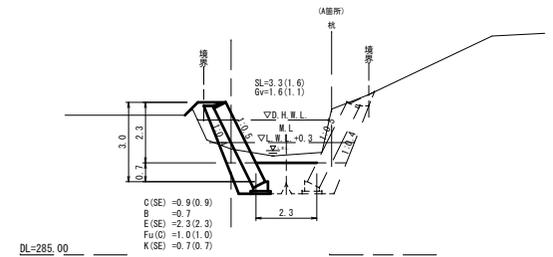


SECT 11.0

GH=290.43  
FH=

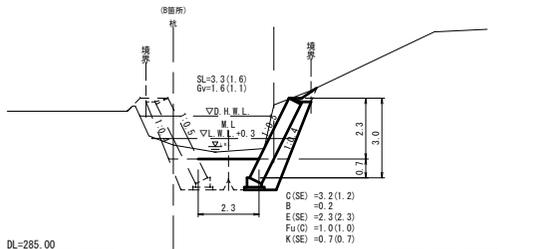


SECT 39.0

GH=292.15  
FH=

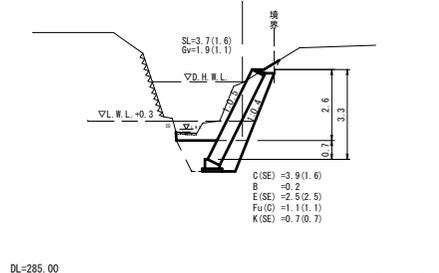

SECT 18.5

GH=290.94  
FH=

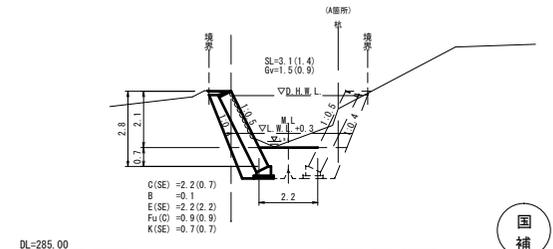


工事番号 第 4197 号


工事名	香川県 大歩危 河川災害復旧工事		
図面名	設計図		
作成年月日	平成 30 年 12 月		
縮尺	図示	図面番号	2 / 4
工事箇所	庄原河川補修区画 (庄原河川)		
事業名	庄原市		

展開図  $S=1:100$

A箇所 (右岸)

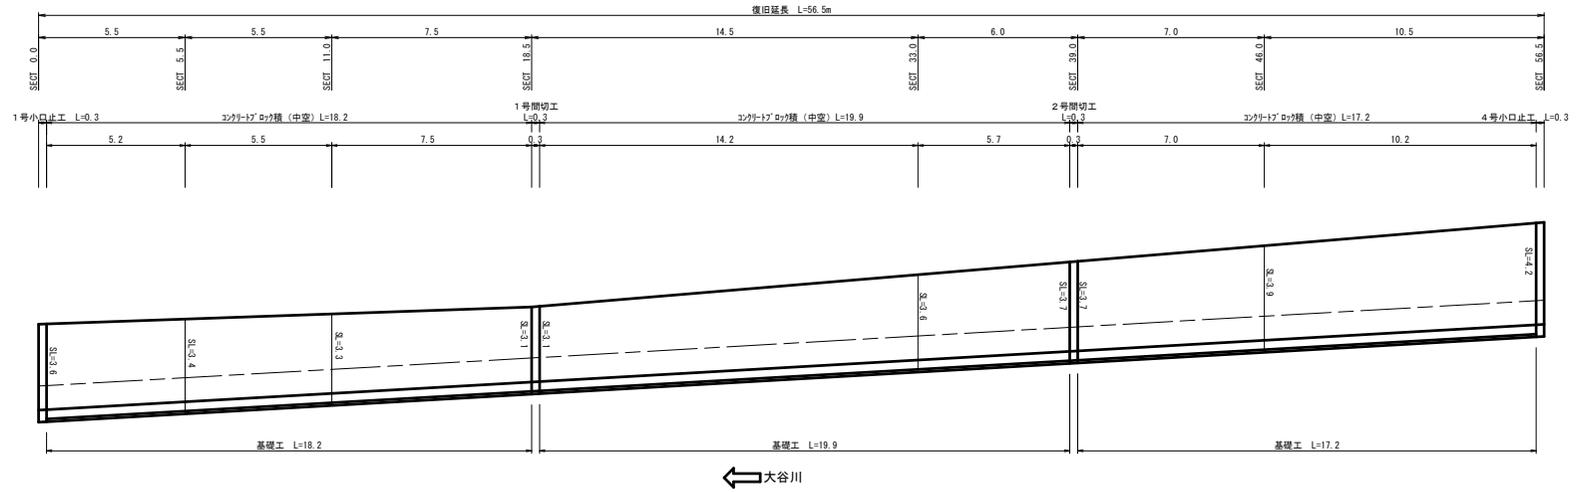


B箇所 (左岸)

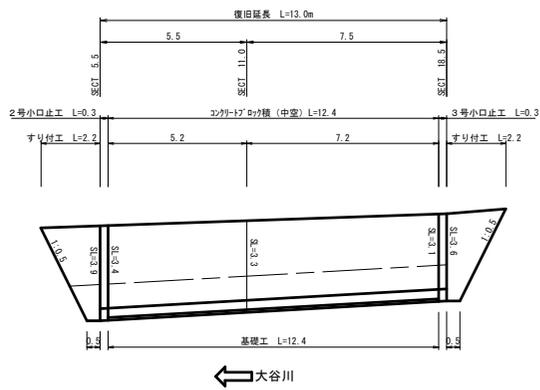

工事番号 第 4197 号

工事名	普通河川 大谷川 河川災害復旧工事
図面名	設計図
作成年月日	平成 30 年 12 月
縮尺	図示 図面番号 3 / 4
工事箇所	庄原市東城町久代 (沖島町野)
事業者名	庄原市


**天端工** S=1:20  
(法面有りタイプ)

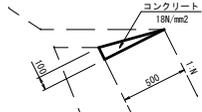


天端コンクリート 10m当り

名称	規格	単位	数量
コンクリート	18 N/mm <sup>2</sup>	m <sup>3</sup>	0.250
型 枠	一般型枠	m <sup>2</sup>	1.00

**コンクリートブロック積** S=1:50  
(1:0.5 中空)

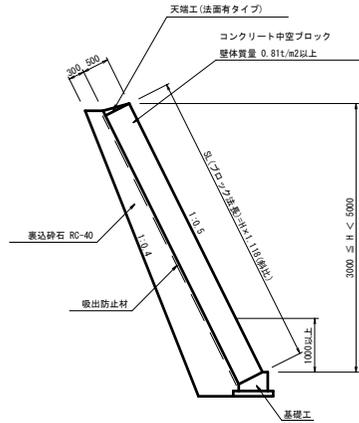


**基礎工** S=1:20  
(S=1:0.5、投込50cm)

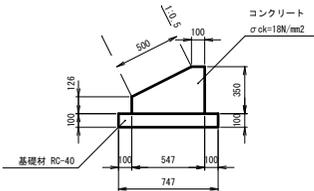

材料表 10m当り

材 料	規 格	単 位	数 量
コンクリート	σck=18N/mm <sup>2</sup>	m <sup>3</sup>	1.414
型 枠		m <sup>2</sup>	4.76
基礎材	RC-40	m <sup>2</sup>	7.47


**1号小口止工** S=1:50

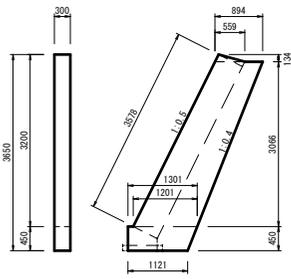

材料表 1箇所当り

名称	規格	単位	数量
コンクリート	18 N/mm <sup>2</sup>	m <sup>3</sup>	1.138
型 枠	一般型枠	m <sup>2</sup>	7.72
型 枠	化粧型枠	m <sup>2</sup>	1.07


**2号小口止工** S=1:50

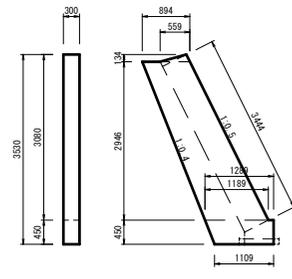

材料表 1箇所当り

名称	規格	単位	数量
コンクリート	18 N/mm <sup>2</sup>	m <sup>3</sup>	1.094
型 枠	一般型枠	m <sup>2</sup>	7.43
型 枠	化粧型枠	m <sup>2</sup>	1.03


**3号小口止工** S=1:50

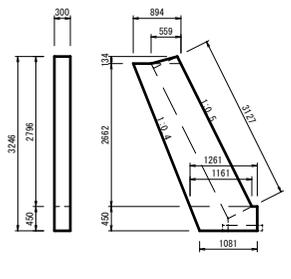

材料表 1箇所当り

名称	規格	単位	数量
コンクリート	18 N/mm <sup>2</sup>	m <sup>3</sup>	0.990
型 枠	一般型枠	m <sup>2</sup>	6.73
型 枠	化粧型枠	m <sup>2</sup>	0.94


**4号小口止工** S=1:50

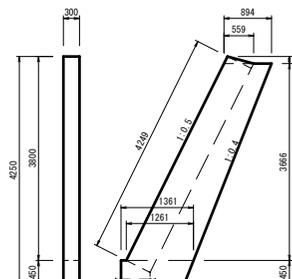

材料表 1箇所当り

名称	規格	単位	数量
コンクリート	18 N/mm <sup>2</sup>	m <sup>3</sup>	1.368
型 枠	一般型枠	m <sup>2</sup>	9.25
型 枠	化粧型枠	m <sup>2</sup>	1.28


**1号間切工** S=1:50

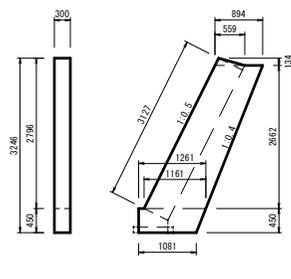

材料表 1箇所当り

名称	規格	単位	数量
コンクリート	18 N/mm <sup>2</sup>	m <sup>3</sup>	0.990
型 枠	一般型枠	m <sup>2</sup>	6.73
型 枠	化粧型枠	m <sup>2</sup>	0.94


**2号間切工** S=1:50

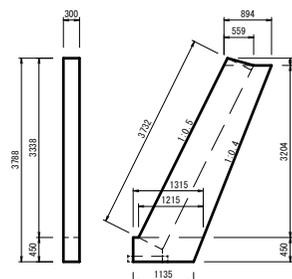

材料表 1箇所当り

名称	規格	単位	数量
コンクリート	18 N/mm <sup>2</sup>	m <sup>3</sup>	1.190
型 枠	一般型枠	m <sup>2</sup>	8.07
型 枠	化粧型枠	m <sup>2</sup>	1.12


**工事用道路** S=1:50  
(盛土)

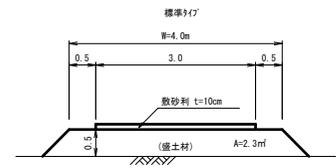

河川横断 S=1:50




河川横断 縦断面 S=1:100

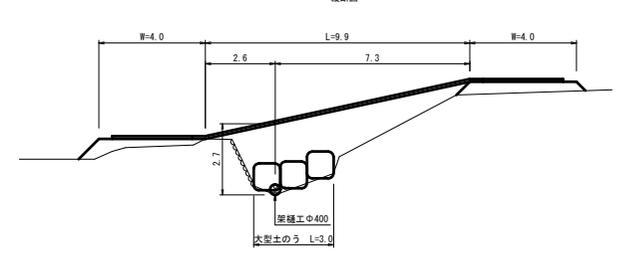

DL=285.00

**すり付工** S=1:50  
(緑石積)

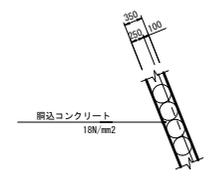

工事番号 第 4197号

工事名	普通河川 大谷川 河川災害復旧工事
図面名	設計図
作成年月日	平成 30 年 12 月
縮 尺	図 示 図面番号 4 / 4
工事箇所	兵庫県東播磨久代 (片島町)
事業者名	庄 原 市