




位置図


川西浄水場

図面番号	1/2	縮尺	
事業名	庄原市水道事業		
業務名	川西浄水場3号緩速ろ過池更生工事		
種別	位置図		
路線名			
業務箇所	広島県庄原市東城町川西 庄原市水道局		

平面図

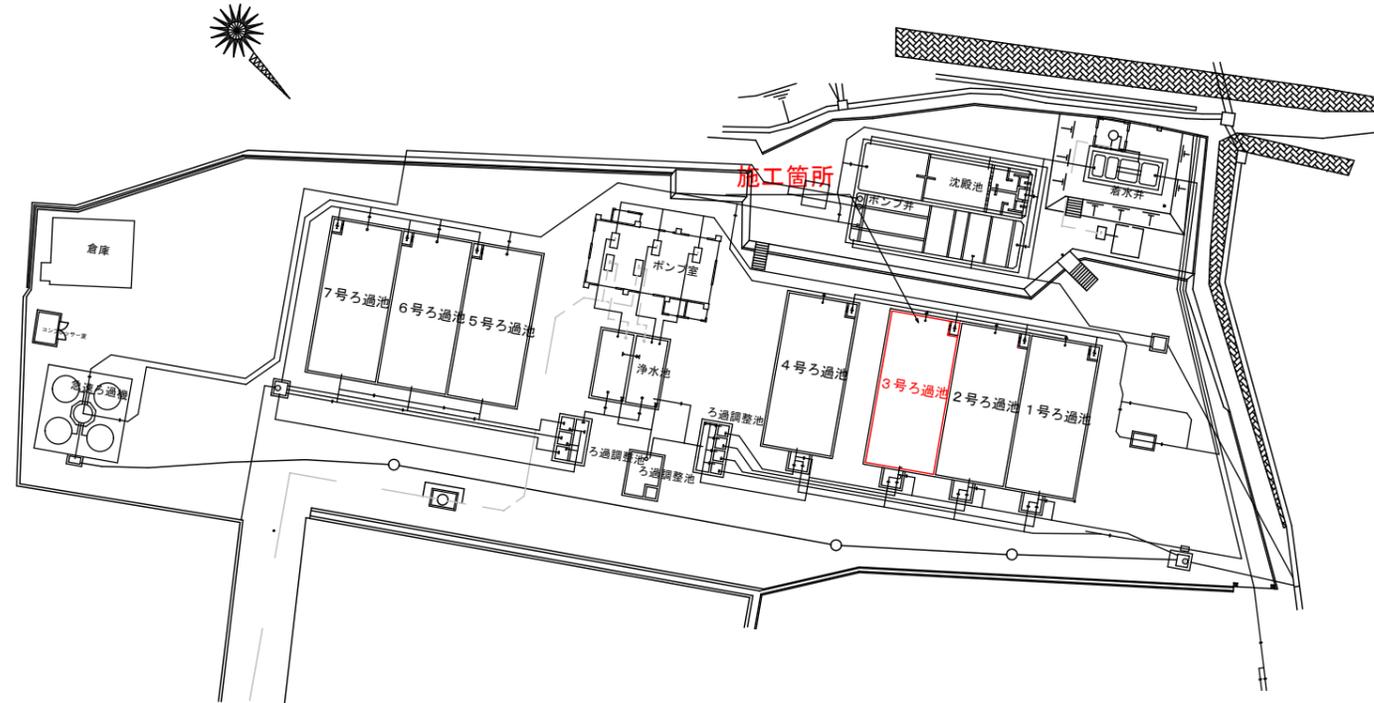


標準平面図

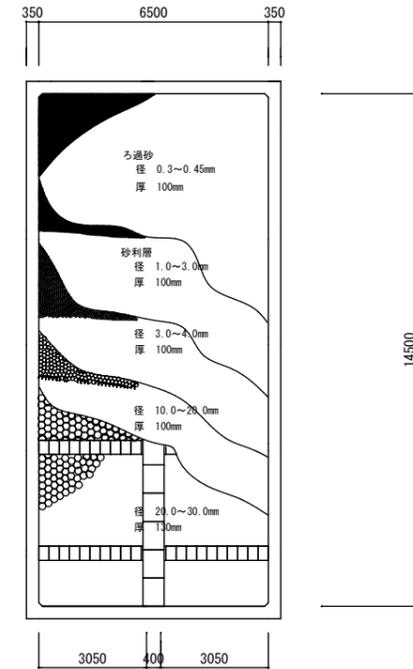


施工構造図

3号ろ過池

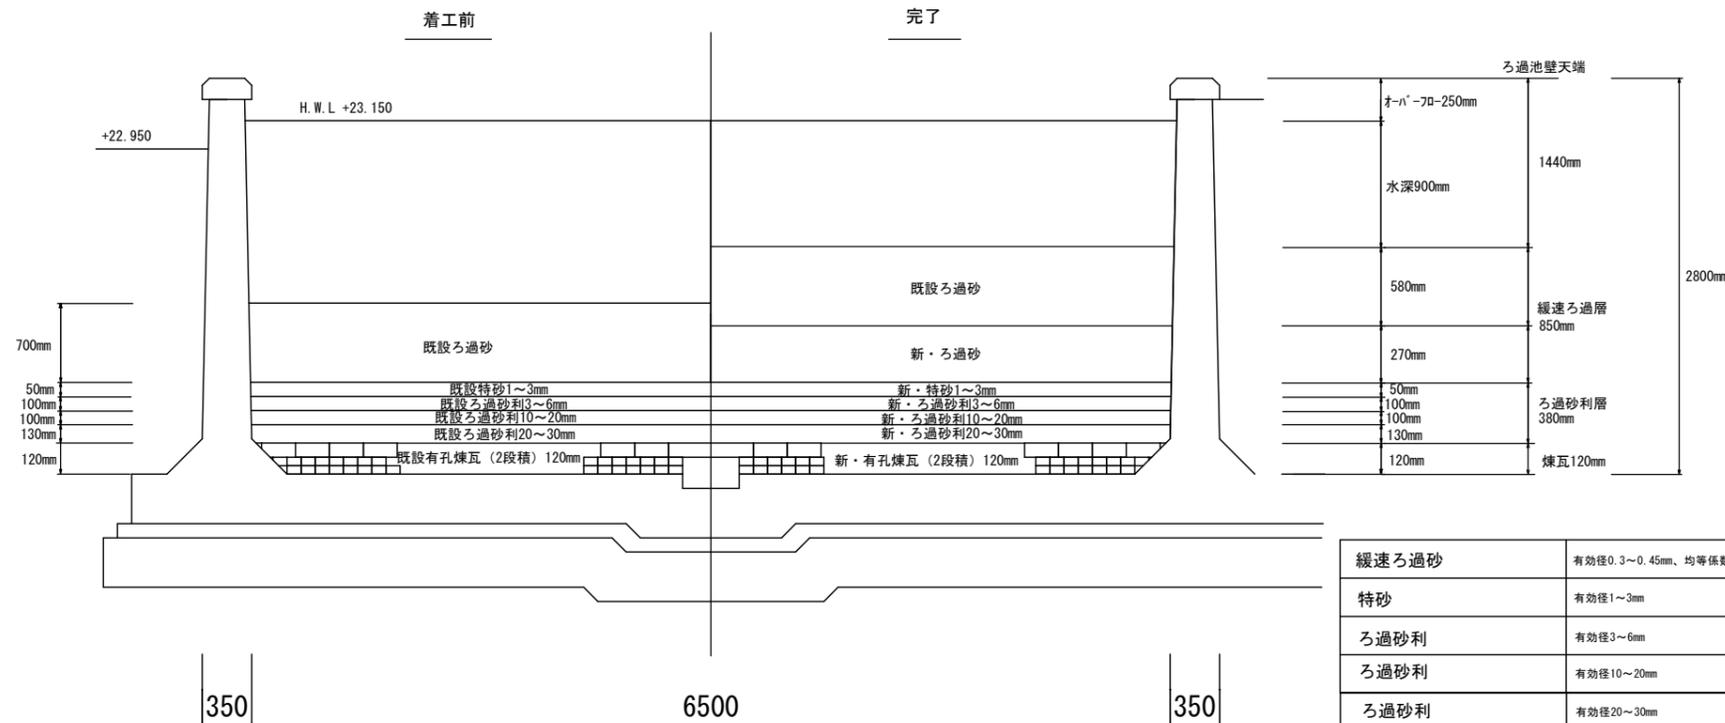

標準断面図

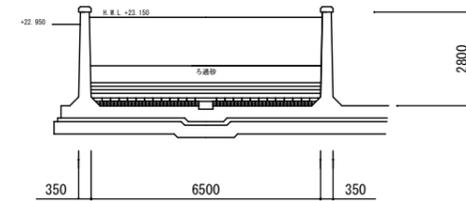

緩速ろ過砂	有効径0.3~0.45mm、均等係数2.0以下	80.100m ³
特砂	有効径1~3mm	4.700m ²
ろ過砂利	有効径3~6mm	9.400m ³
ろ過砂利	有効径10~20mm	9.400m ³
ろ過砂利	有効径20~30mm	12.300m ³
有孔煉瓦	240×100×60mm	94.250m ²

(25.450m³新設+54.670m³既設)

図面番号	2/2	縮尺	図示
事業名	庄原市水道事業		
業務名	川西浄水場 3号緩速ろ過池更生工事		
種別	平面図・施工構造図・標準平面図・標準断面図		
路線 河川名	川西浄水場		
業務箇所	広島県庄原市東城町川西 地内		
庄原市水道局			