

特 記 仕 様 書


◎は、本工事該当を示す。

[illegible]

	 美しく輝く 里山共生都市 庄原市 SHIBARA CITY	令和５年度 施行	工事名称	縮尺	図面番号 M-01
			庄原市交流宿泊施設空調機ポンプ外更新工事	N. S	
			図面名称	日付	
			特記仕様書（機械設備工事）	R5. 05	



付近見取図

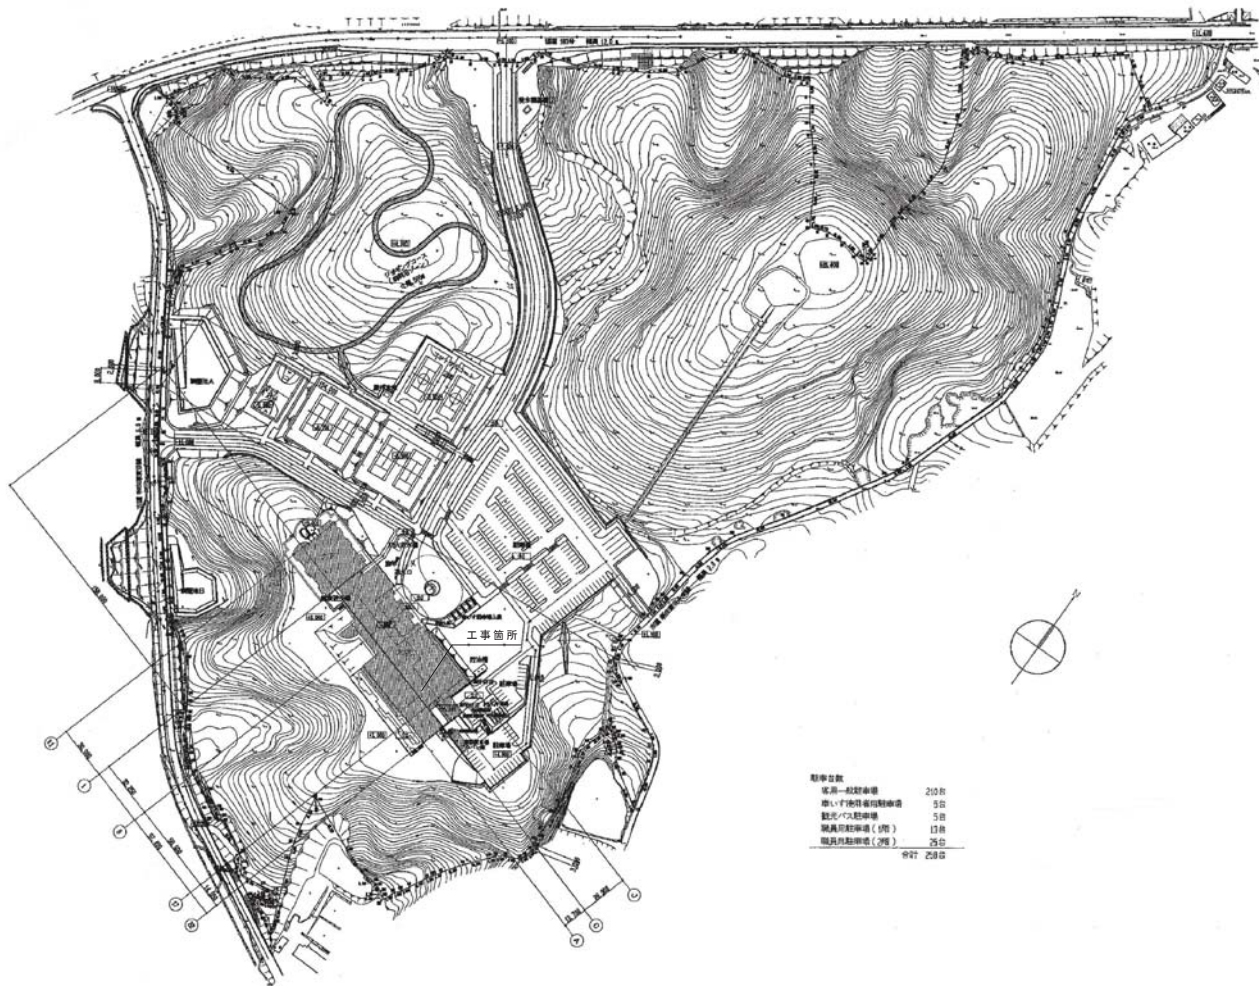

配置図

敷地寸法	
幅員（道路幅員）	25.0m
奥行（敷地面積）	5.0m
敷地面積（㎡）	125.0㎡
敷地面積（㎡）	125.0㎡
合計	25.0㎡




美しく輝く 里山共生都市
庄原市
SHOBARA CITY

令和5年度
施行

工事名称
庄原市交流宿泊施設空調機ポンプ外更新工事
図面名称
付近見取図・配置図

縮尺
日付
R5. 05

図面番号
M-02

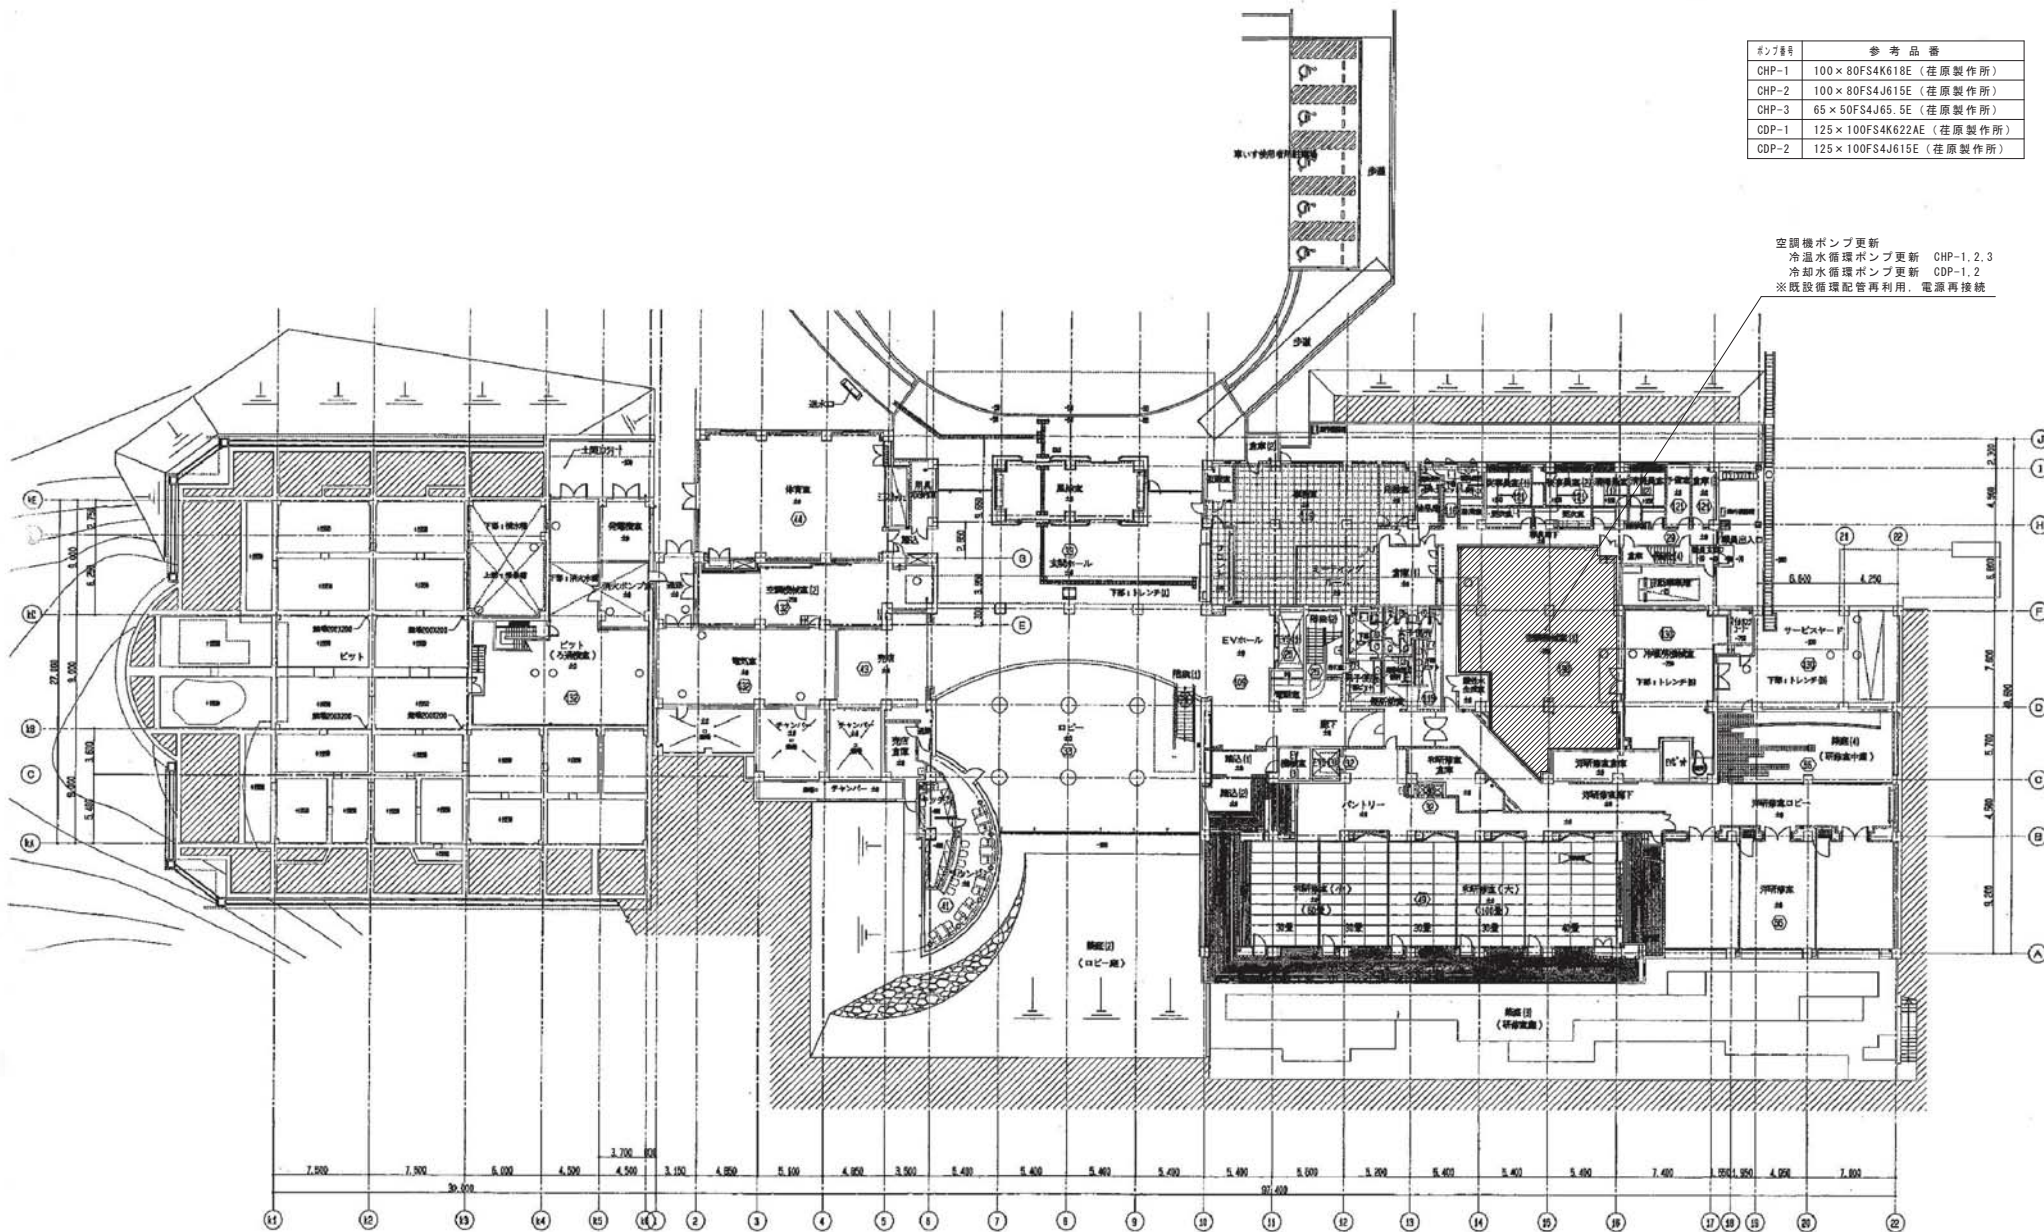

ポンプ番号	参考品番
CHP-1	100×80FS4K618E (荏原製作所)
CHP-2	100×80FS4J615E (荏原製作所)
CHP-3	65×50FS4J65.5E (荏原製作所)
CDP-1	125×100FS4K622AE (荏原製作所)
CDP-2	125×100FS4J615E (荏原製作所)

空調機ポンプ更新
 冷温水循環ポンプ更新 CHP-1, 2, 3
 冷却水循環ポンプ更新 CDP-1, 2
 ※既設循環配管再利用、電源再接続

1 階 平 面 図




美しく輝く 里山共生都市
庄原市
 SHOBARA CITY

令和 5 年度
 施行

工事名称 庄原市交流宿泊施設空調機ポンプ外更新工事
 図面名称 1階平面図

縮尺 日付 R5. 05

図面番号 M-03

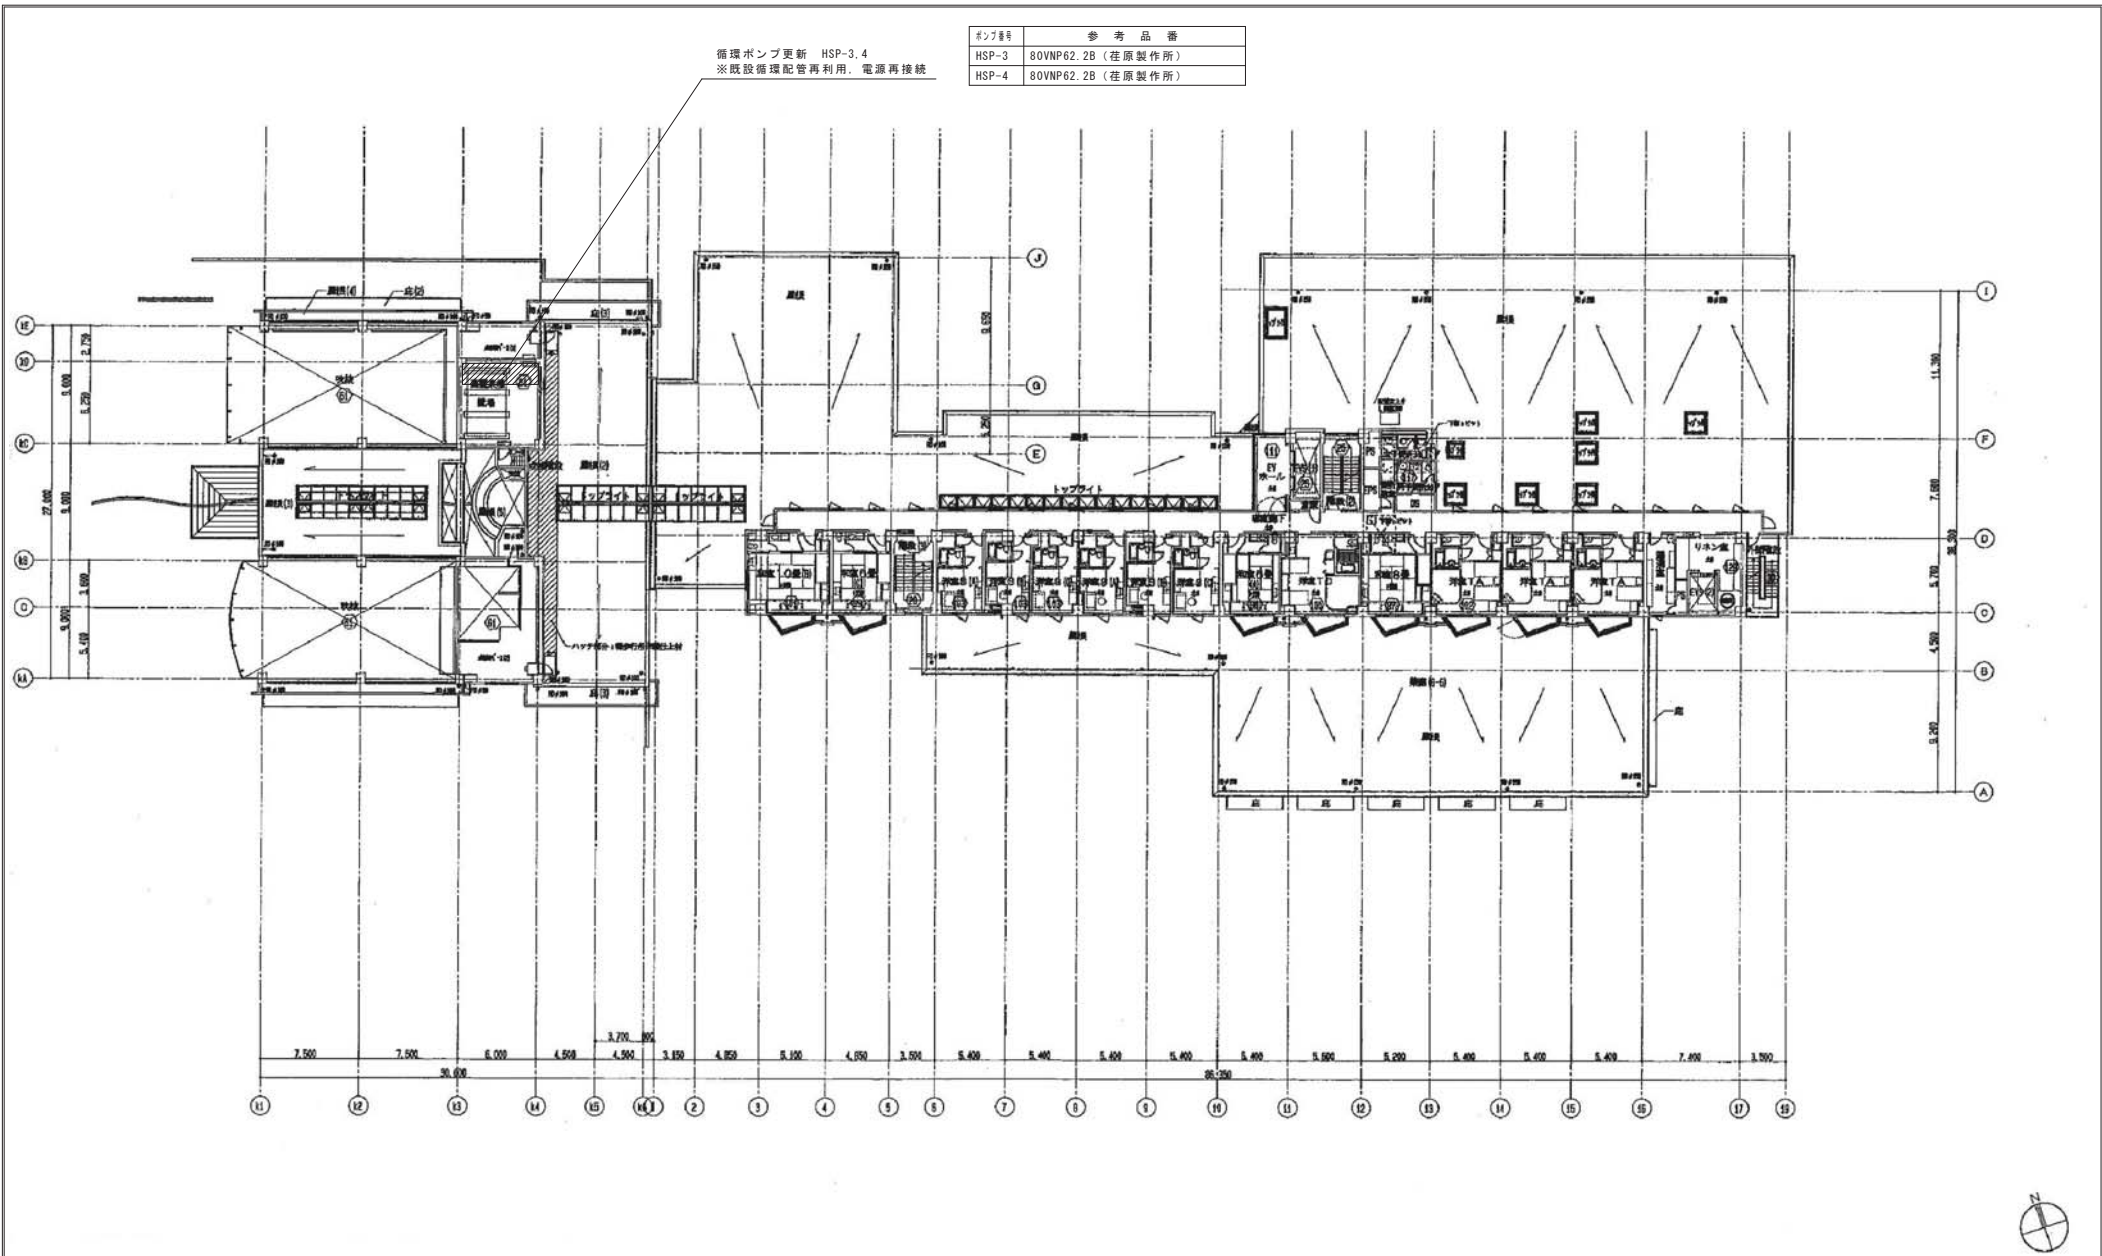

3 階 平 面 図