

永末小学校トイレ洋式化工事

図面番号	図面名称	図面番号	図面名称	図面番号	図面名称
A-0	図面リスト	A-21	1F男子トイレ展開図	M-1	特記仕様書（一般共通事項）
A-1	建築改修工事特記仕様書（1）	A-22	1F男子手洗場展開図	M-2	特記仕様書（工種別事項）
A-2	建築改修工事特記仕様書（4）	A-23	1F女子トイレ展開図	M-3	凡例・機器表
A-3	建築改修工事特記仕様書（5）	A-24	1F身障者用トイレ展開図	M-4	給排水衛生設備 平面詳細図（改修前後）
A-4	建築改修工事特記仕様書（6）	A-25	1F廊下1展開図	M-5	換気設備 平面詳細図（改修前後）
A-5	建築改修工事特記仕様書（7）	A-26	1F職員トイレ展開図		
A-6	建築改修工事特記仕様書（8）	A-27	1F廊下2展開図	E-1	電気設備工事 特記仕様書
A-7	仕上表	A-28	1F新設職員トイレ展開図	E-2	コンセント設備 平面詳細図（改修後）
A-8	配置図・付近見取図	A-29	2F男子トイレ展開図	E-3	電灯設備 平面詳細図（改修前後）
A-9	既存1階全体平面図	A-30	2F男子手洗場展開図		
A-10	既存2階全体平面図	A-31	2F女子トイレ展開図		
A-11	改修後1階全体平面図	A-32	2F通路1・通路2展開図		
A-12	改修後2階全体平面図	A-33	既存建具配置図		
A-13	既存1階男子・女子・身障者用トイレ平面詳細図	A-34	改修後建具配置図		
A-14	既存1階職員トイレ・廊下2平面詳細図	A-35	既存建具表		
A-15	既存2階男子・女子トイレ平面詳細図	A-36	改修後建具表		
A-16	改修後1階男子・女子・身障者用トイレ平面詳細図	A-37	部分詳細図1		
A-17	改修後1階職員トイレ・廊下2平面詳細図	A-38	部分詳細図2		
A-18	改修後2階男子・女子トイレ平面詳細図	A-39	仮設計画配置図（参考図）		
A-19	既存天井伏図	A-40	仮設計画平面図（参考図）		
A-20	改修後天井伏図				



有限会社 谷口設計事務所
〒727-0011 広島県庄原市東本町一丁目1番17号
Tel (0824) 72-1292 FAX (0824) 72-7799

一級建築士事務所登録 18(1)第1191号
一級建築士 第257054号 竹中 哲成
構造設計一級建築士 第4109号



担当

工事名称

永末小学校トイレ洋式化工事

図面名称

図面リスト

縮尺

1/30

設計

令和4年度


種別

A


図面番号

0

22	合板樹脂床	[6. 10. 2. 3]										27	壁紙張り	[6. 14. 2. 3]										28	モルタル塗り	[6. 15. 3. 5]										29	タイル張り	[6. 16. 2~4]										30	セムレフレング材張り	[6. 17. 2. 3]										31	タイル貼付工事	[6. 18. 2. 3]										32	タイル貼付工事	[6. 19. 2. 3]										33	タイル貼付工事	[6. 20. 2. 3]										34	タイル貼付工事	[6. 21. 2. 3]										35	タイル貼付工事	[6. 22. 2. 3]										36	タイル貼付工事	[6. 23. 2. 3]										37	タイル貼付工事	[6. 24. 2. 3]										38	タイル貼付工事	[6. 25. 2. 3]										39	タイル貼付工事	[6. 26. 2. 3]										40	タイル貼付工事	[6. 27. 2. 3]										41	タイル貼付工事	[6. 28. 2. 3]										42	タイル貼付工事	[6. 29. 2. 3]										43	タイル貼付工事	[6. 30. 2. 3]										44	タイル貼付工事	[6. 31. 2. 3]										45	タイル貼付工事	[6. 32. 2. 3]										46	タイル貼付工事	[6. 33. 2. 3]										47	タイル貼付工事	[6. 34. 2. 3]										48	タイル貼付工事	[6. 35. 2. 3]										49	タイル貼付工事	[6. 36. 2. 3]										50	タイル貼付工事	[6. 37. 2. 3]										51	タイル貼付工事	[6. 38. 2. 3]										52	タイル貼付工事	[6. 39. 2. 3]										53	タイル貼付工事	[6. 40. 2. 3]										54	タイル貼付工事	[6. 41. 2. 3]										55	タイル貼付工事	[6. 42. 2. 3]									
		種別 施工箇所 工法 仕上げの仕様												・ 化粧パネledボード ・ 単板オーバーレイ DV ・ プラスチックオーバーレイ DO ・ 塗装 DC ・ 10 (標準) ・ 12 (標準) ・ ハードボード (寒地) 18 ・ 無断断	

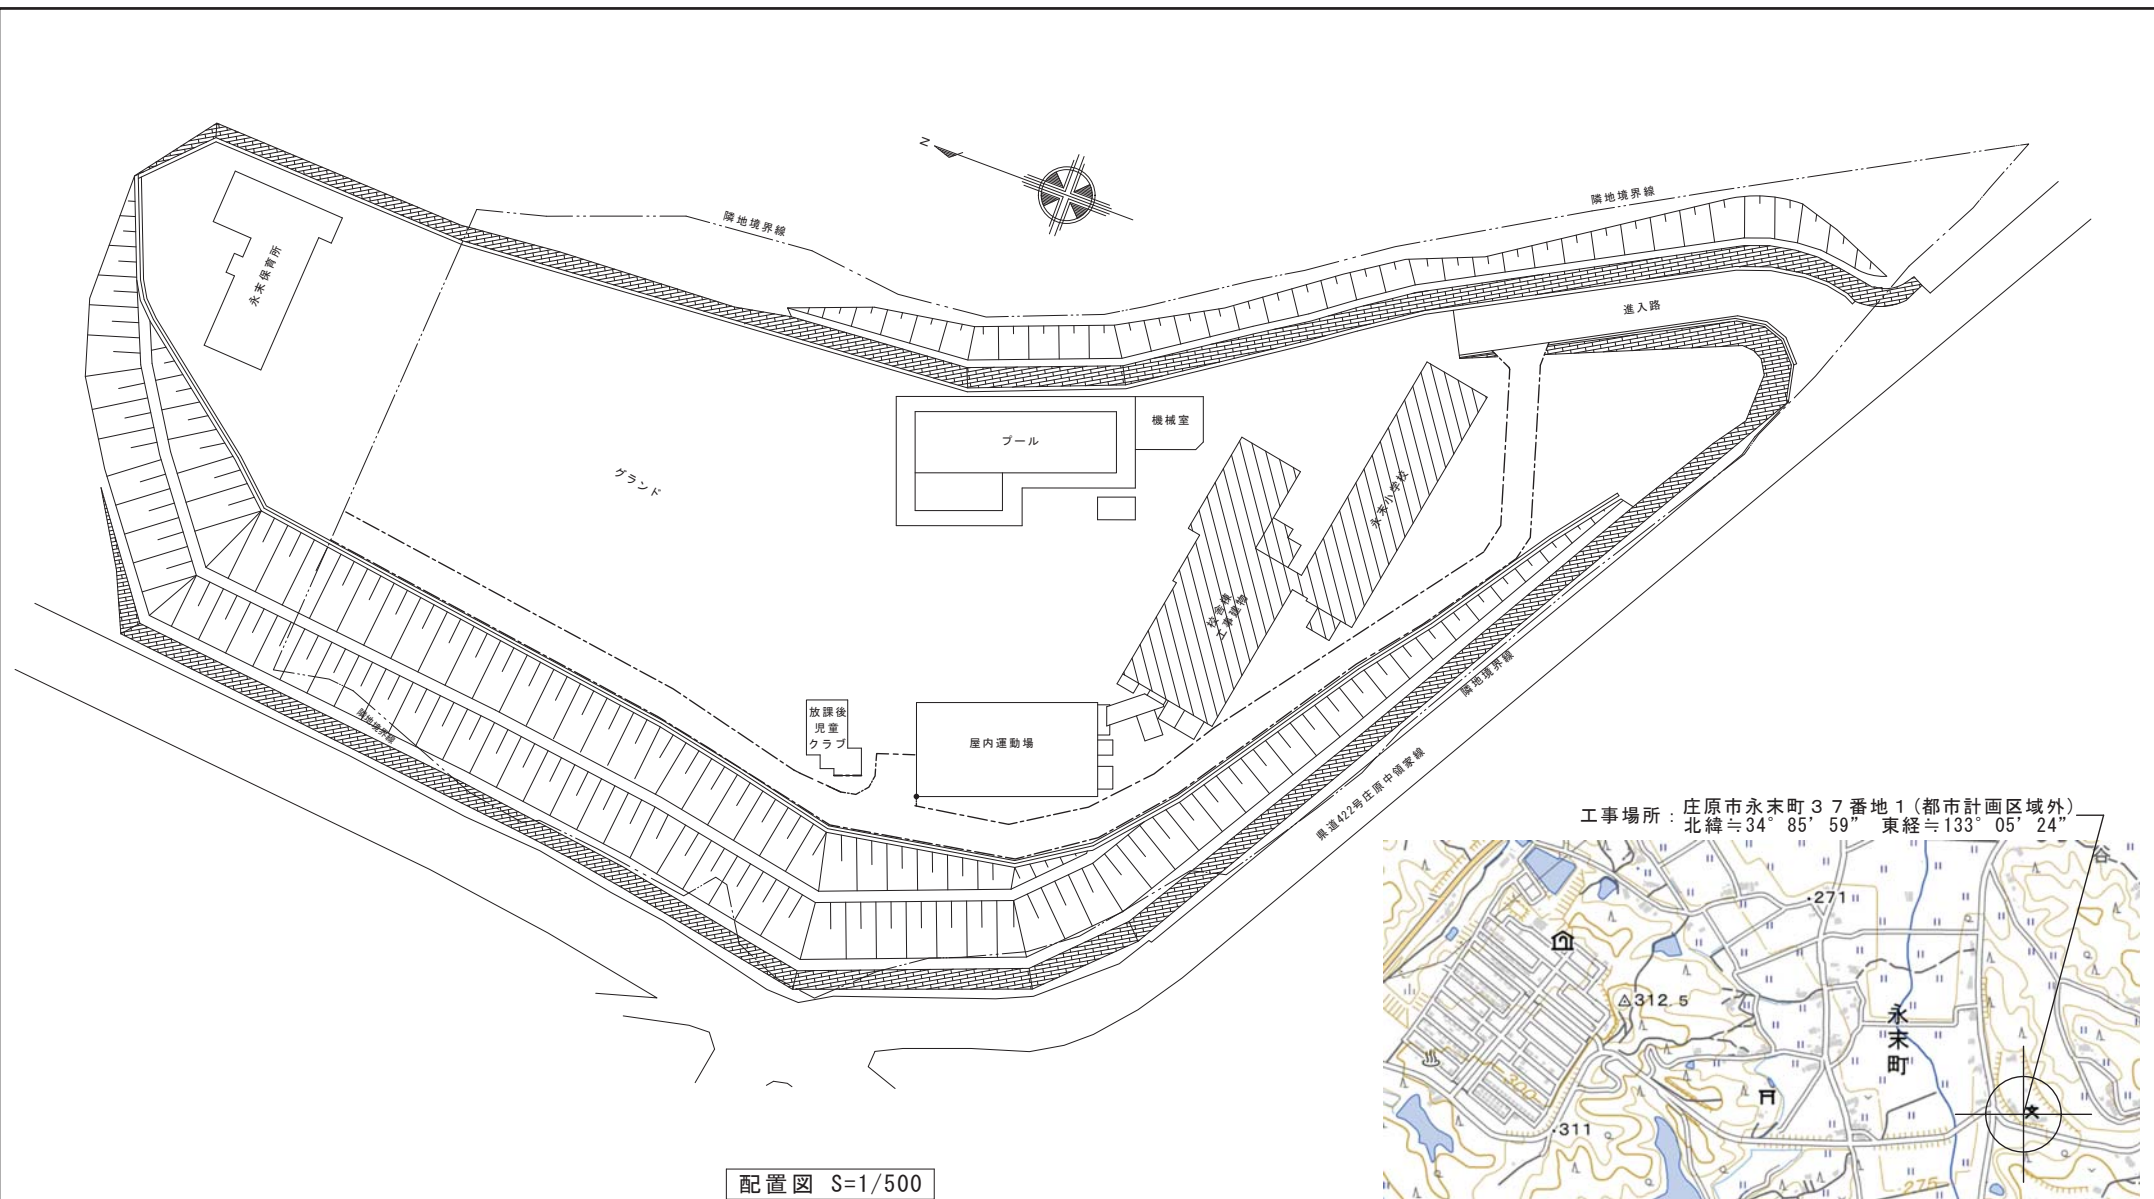


工事場所：庄原市永末町37番地1(都市計画区域外)
北緯≒34° 85' 59" 東経≒133° 05' 24"

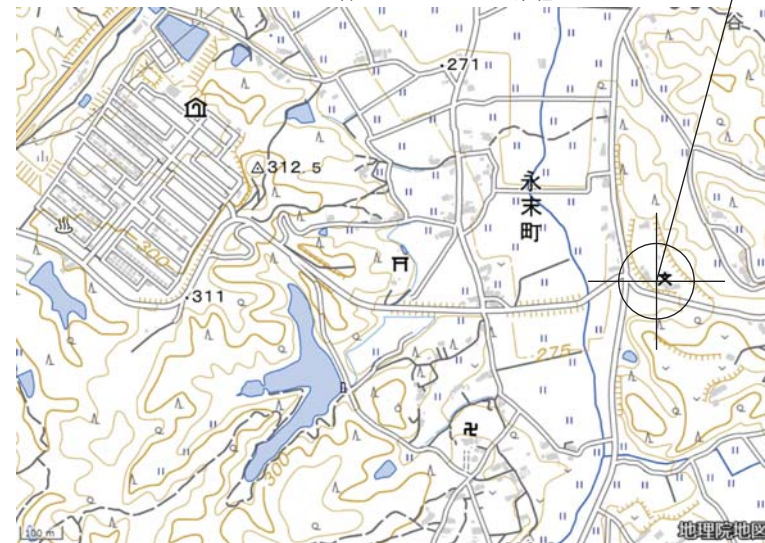

附近見取図

	有限会社 谷口設計事務所 〒727-0011 広島県庄原市東本町一丁目1番17号 Tel. (0824) 72-1292 FAX (0824) 72-7799	一級建築士事務所登録 18(1)第1191号 一級建築士 第257054号 竹中 哲成 構造設計一級建築士 第4109号	担当 	工事名称 永末小学校トイレ洋式化工事	図面名称 配置図・附近見取図	縮尺 1/500	設計 令和4年度 種別 A 図面番号 8
---	--	--	---	-----------------------	-------------------	-------------	-------------------------------------

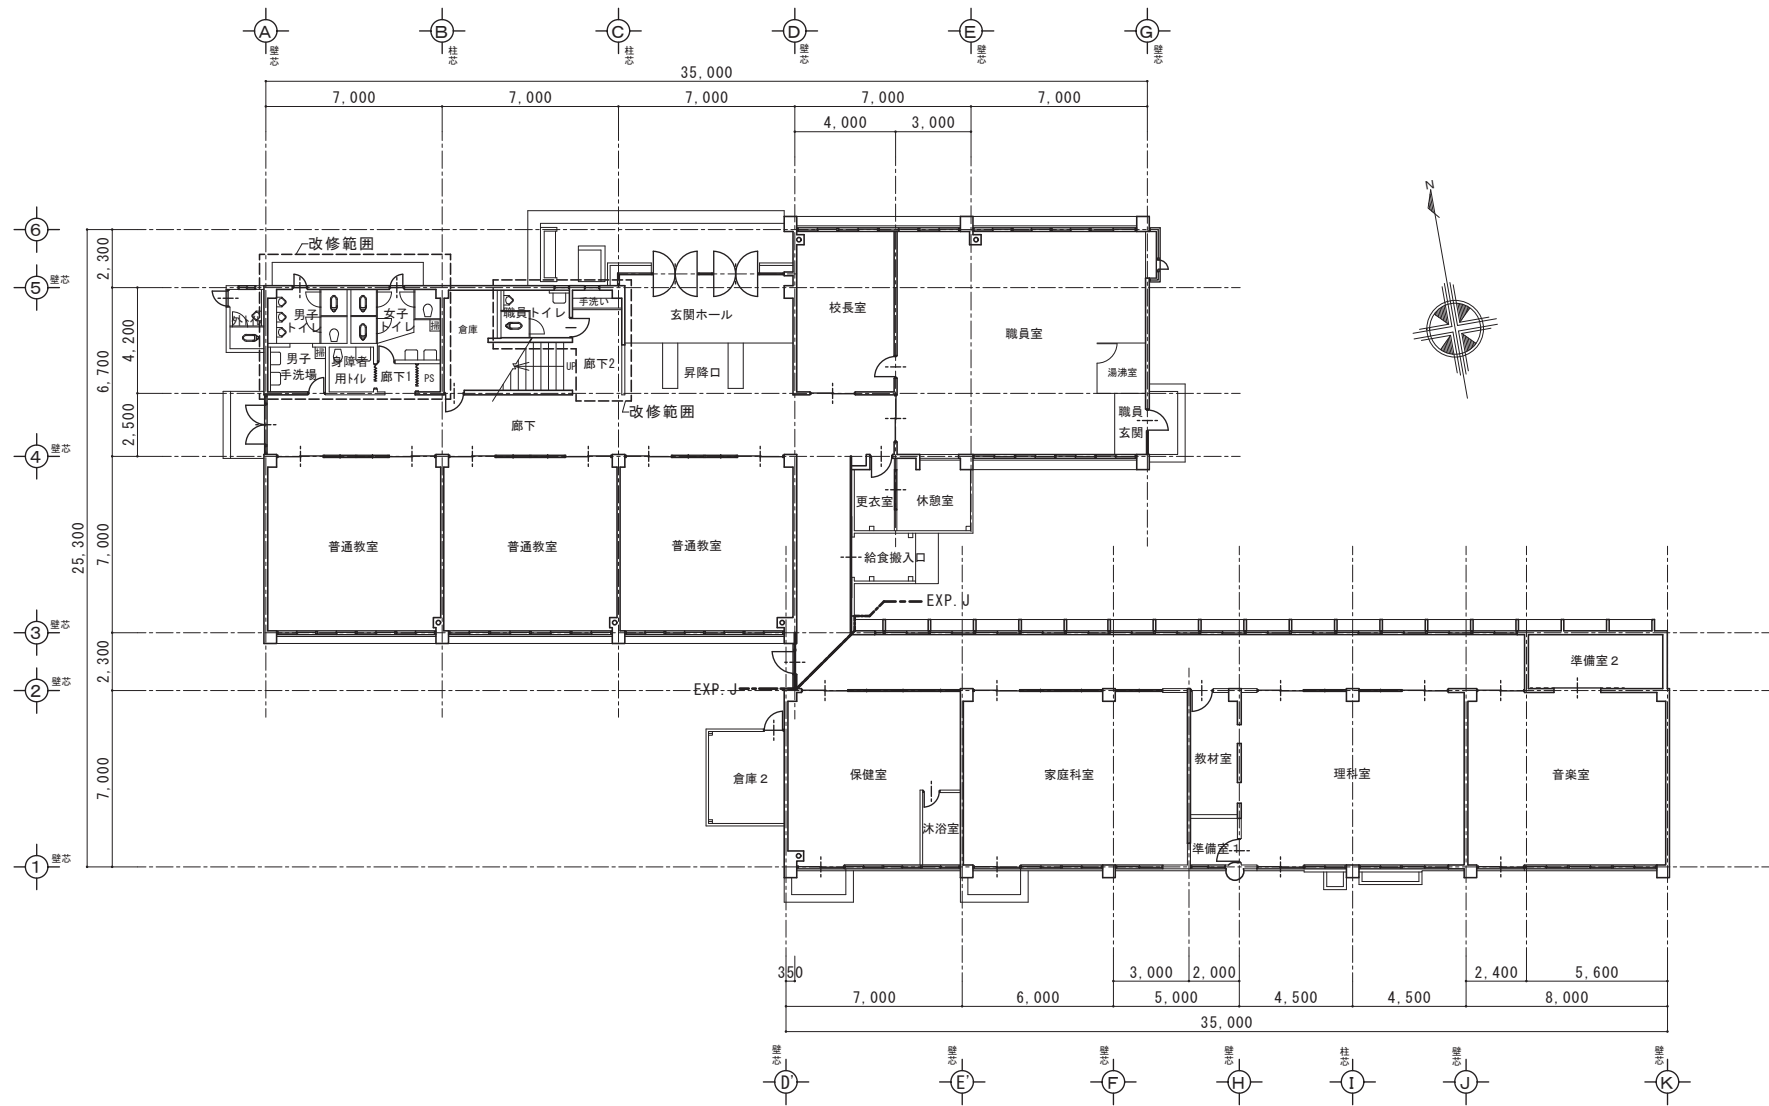

有限会社 谷口設計事務所
〒727-0011 広島県庄原市東本町一丁目1番17号
TEL (0824) 72-1292 FAX (0824) 72-7799

一級建築士事務所登録 18 (1) 第1191号
一級建築士 第257054号 竹中 哲成
構造設計一級建築士 第4109号



担当

工事名称

永末小学校トイレ洋式化工事

図面名称

既存1階全体平面図

縮尺


1/200

設計

令和4年度

種別

A
図面番号
9

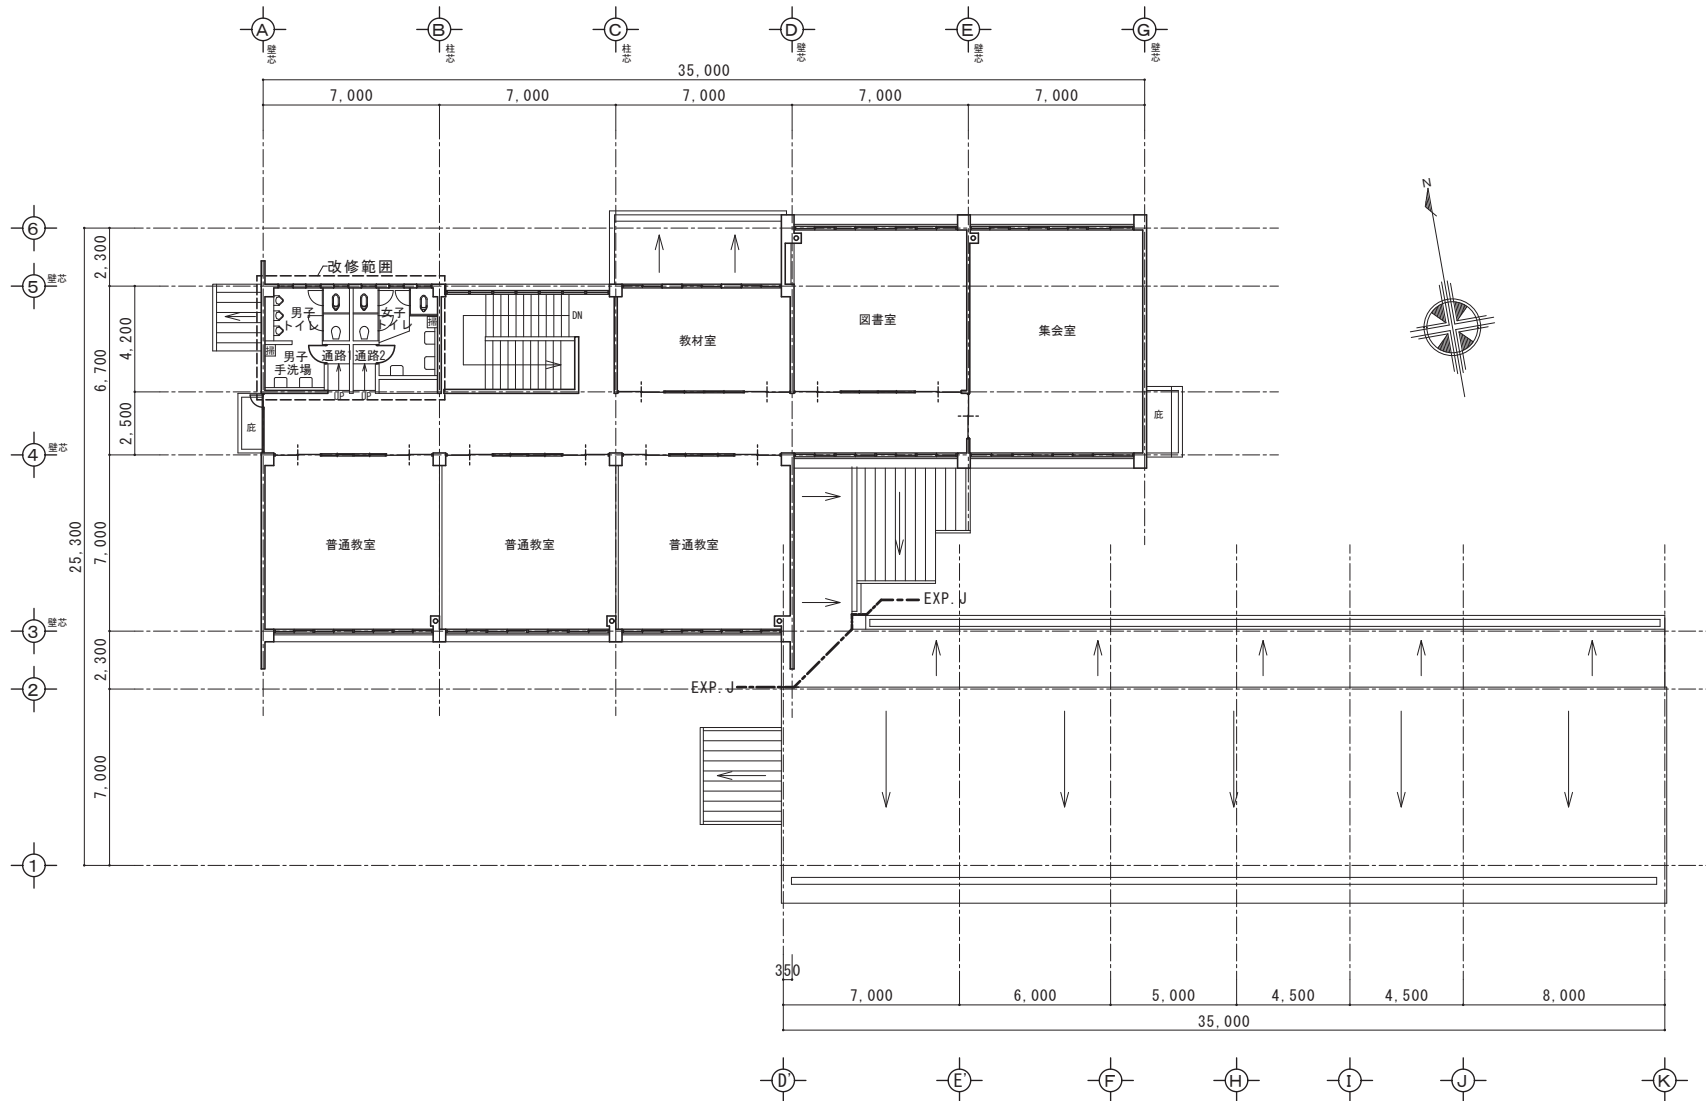

有限会社 谷口設計事務所
〒727-0011 広島県庄原市東本町一丁目1番17号
TEL (0824) 72-1292 FAX (0824) 72-7799

一級建築士事務所登録 18 (1) 第1191号
一級建築士 第257054号 竹中 哲成
構造設計一級建築士 第4109号



担当

工事名称

永末小学校トイレ洋式化工事

図面名称

既存2階全体平面図

縮尺

1/150

設計


令和 4 年度

種別

A

図面番号

10

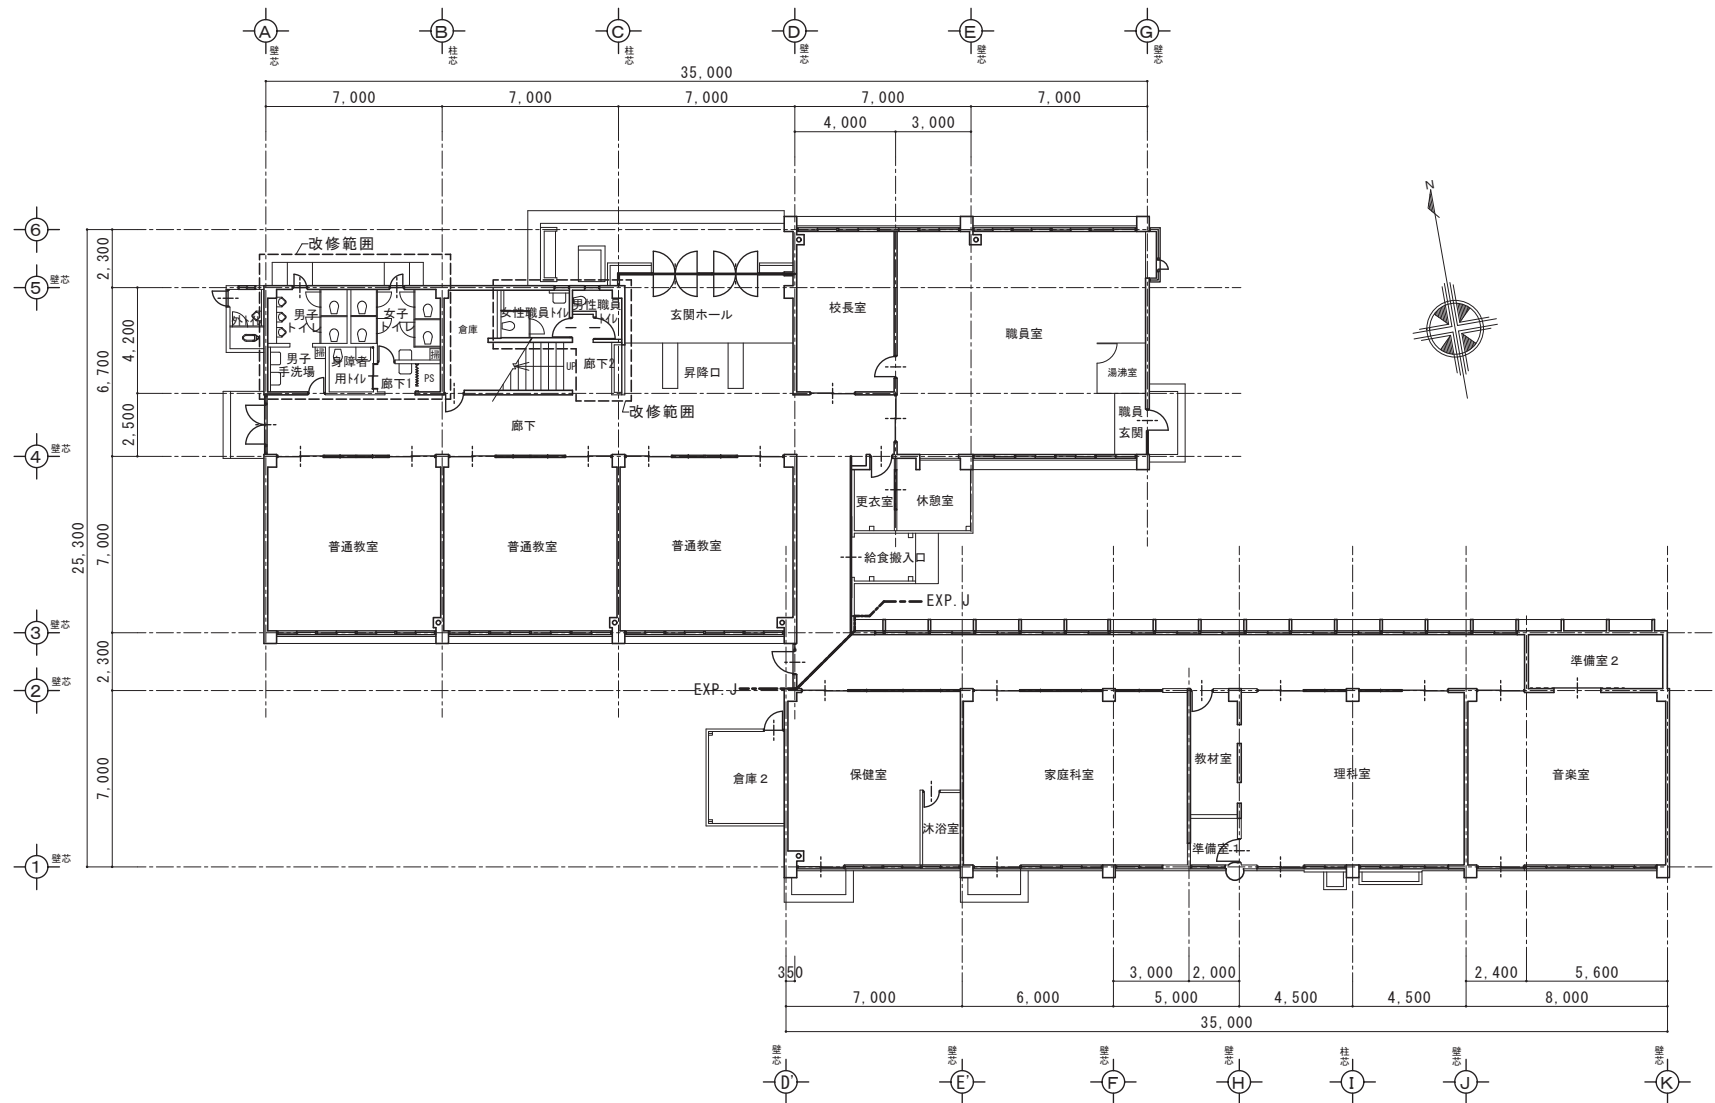

有限会社 谷口設計事務所
〒727-0011 広島県庄原市東本町一丁目1番17号
TEL (0824) 72-1292 FAX (0824) 72-7799

一級建築士事務所登録 18 (1) 第1191号
一級建築士 第257054号 竹中 哲成
構造設計一級建築士 第4109号



担当

工事名称

永末小学校トイレ洋式化工事

図面名称

改修後1階全体平面図

縮尺

1/200

設計


令和4年度

種別

A

図面番号

11

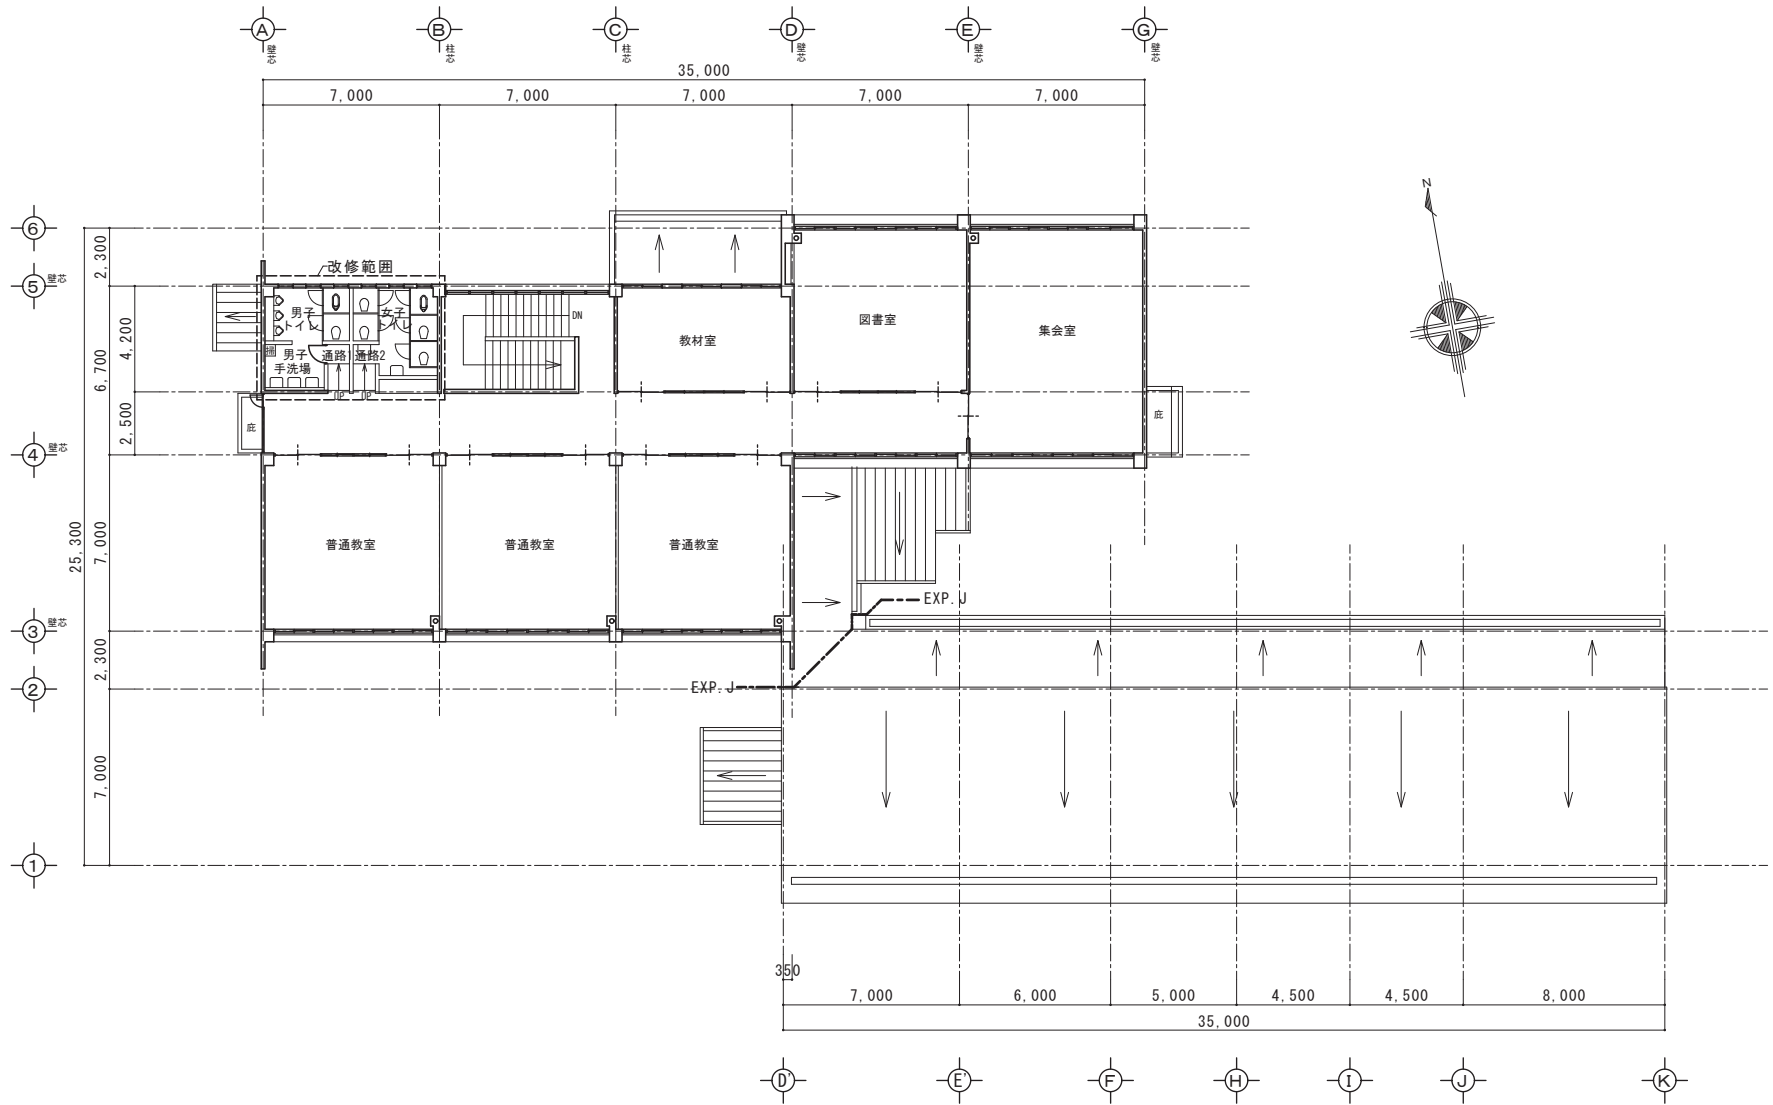

有限会社 谷口設計事務所
〒727-0011 広島県庄原市東本町一丁目1番17号
TEL (0824) 72-1292 FAX (0824) 72-7799

一級建築士事務所登録 18 (1) 第1191号
一級建築士 第257054号 竹中 哲成
構造設計一級建築士 第4109号



担当

工事名称

永末小学校トイレ洋式化工事

図面名称

改修後2階全体平面図

縮尺

1/150

設計



令和 4 年度

種別

A

図面番号

1 2

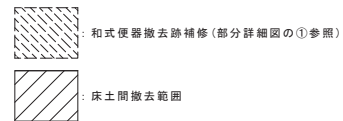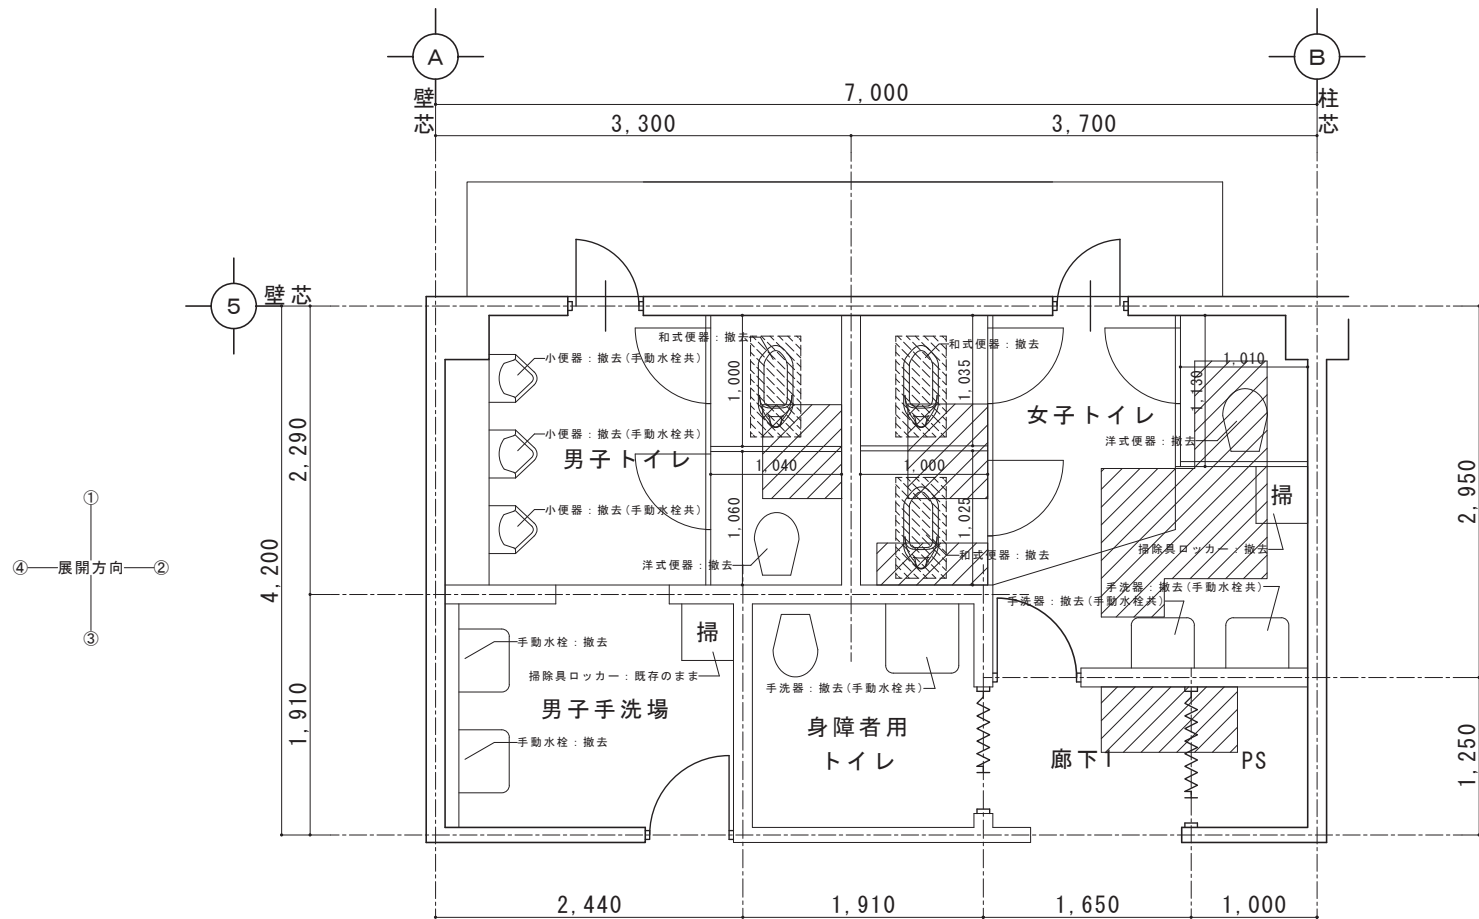

有限会社 谷口設計事務所
〒727-0011 広島県庄原市東本町一丁目1番17号
TEL (0824) 72-1292 FAX (0824) 72-7799

一級建築士事務所登録 18 (1) 第1191号
一級建築士 第257054号 竹中 哲成
構造設計一級建築士 第4109号



担当

工事名称

永末小学校トイレ洋式化工事


図面名称


既存1階男子・女子・身障者用
トイレ平面詳細図


縮尺
1/30

設計
令和4年度

種別
A
図面番号
13

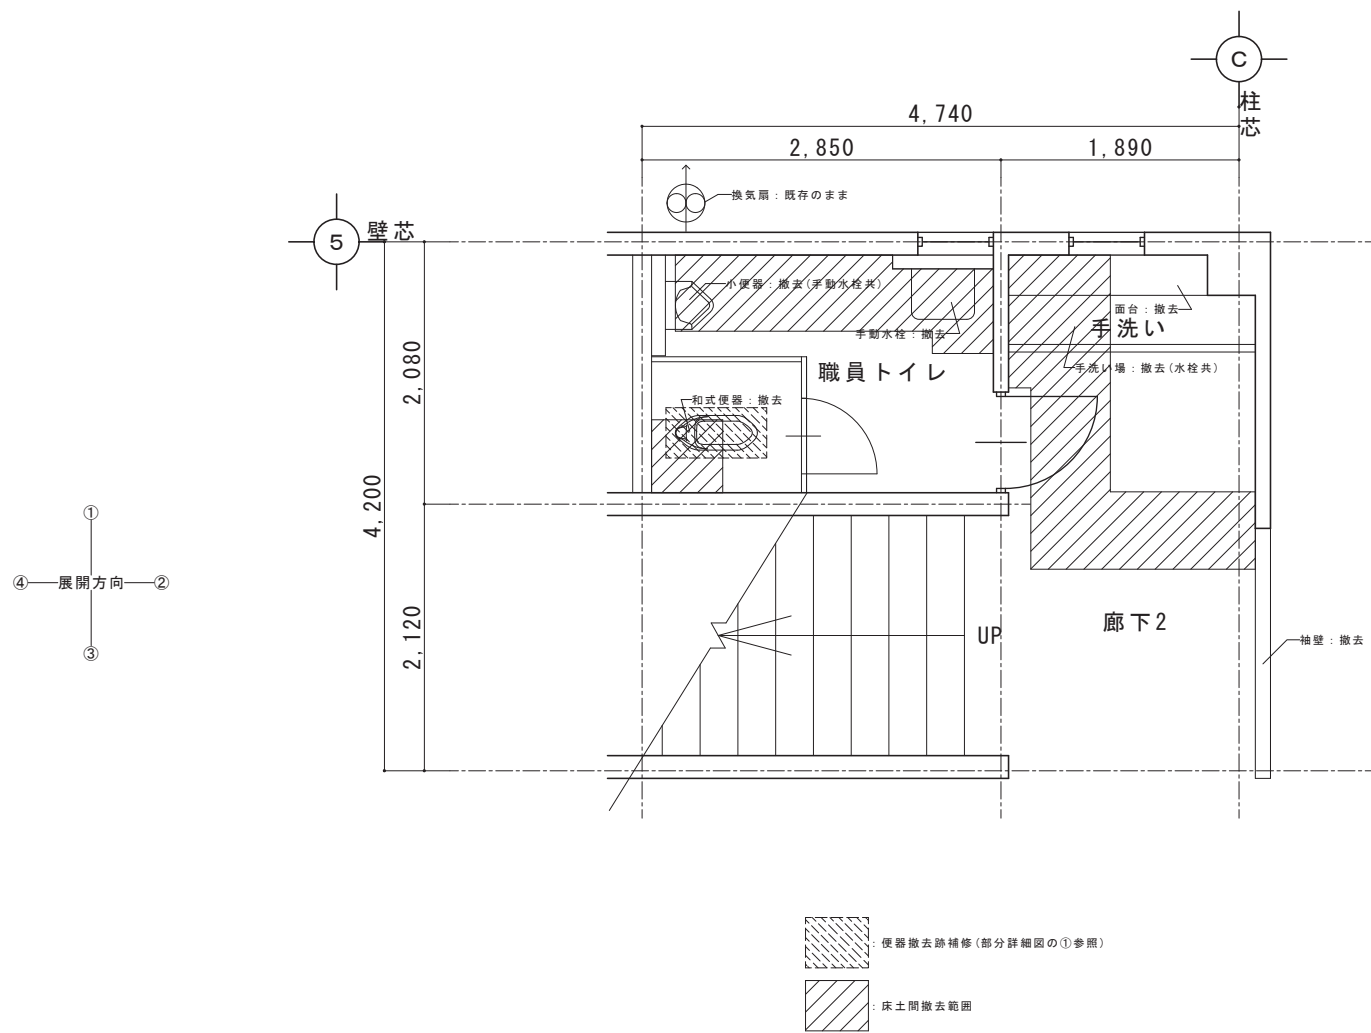

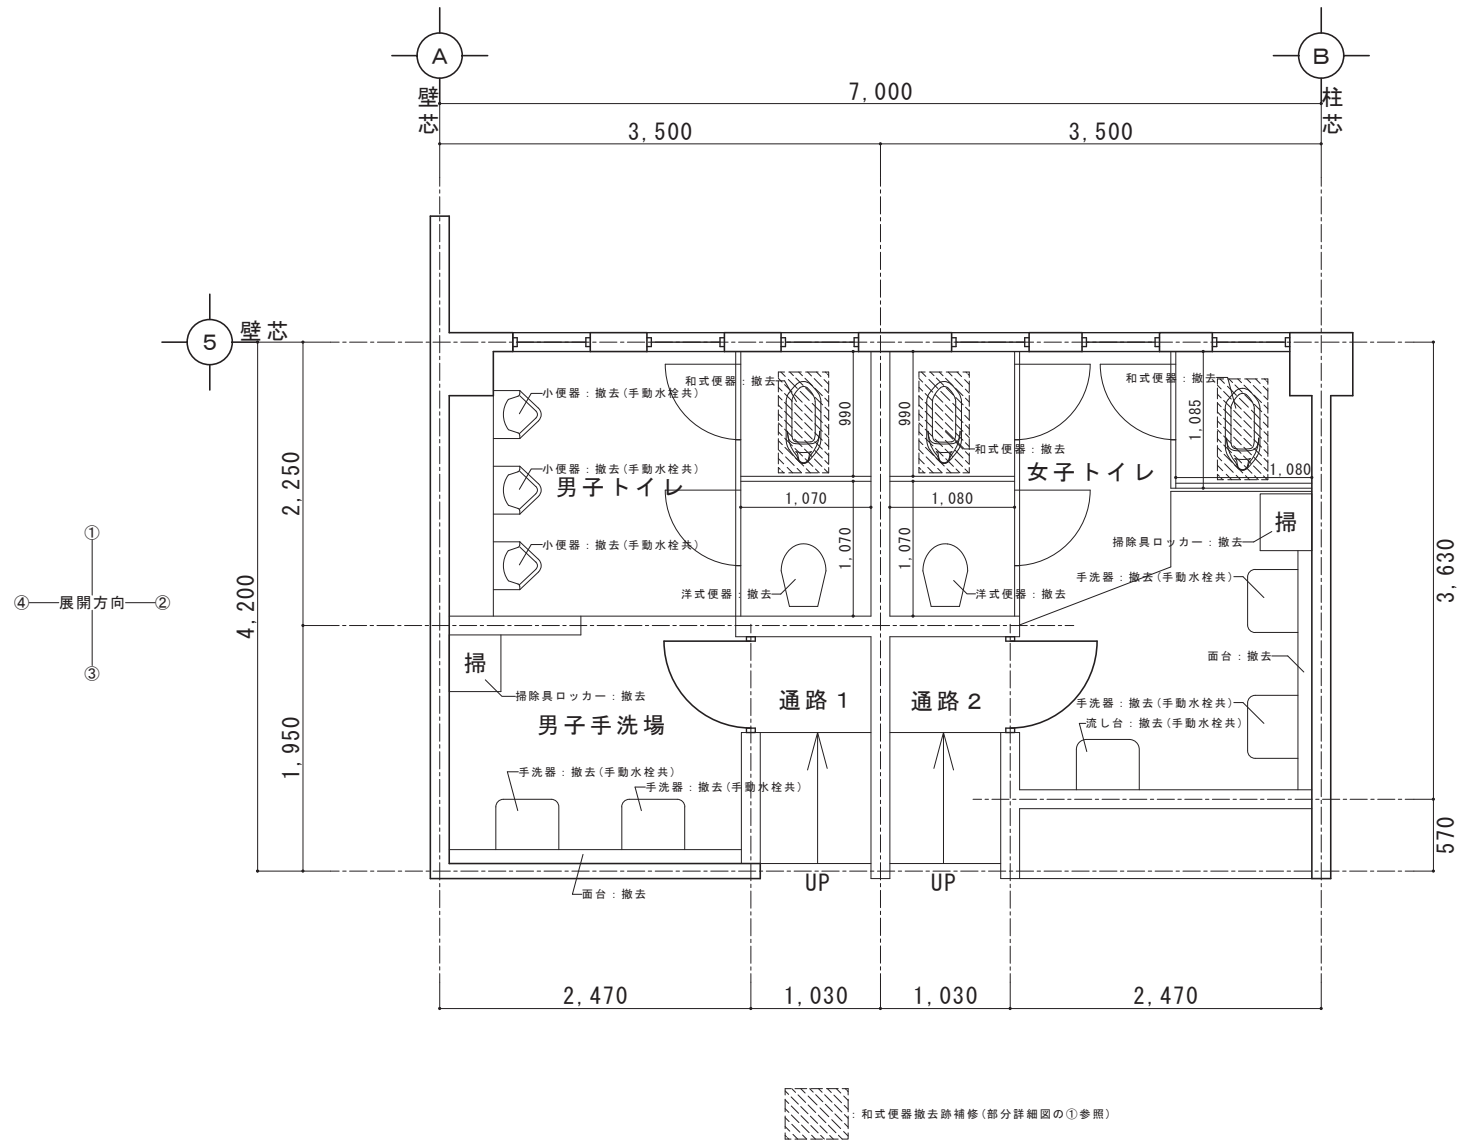

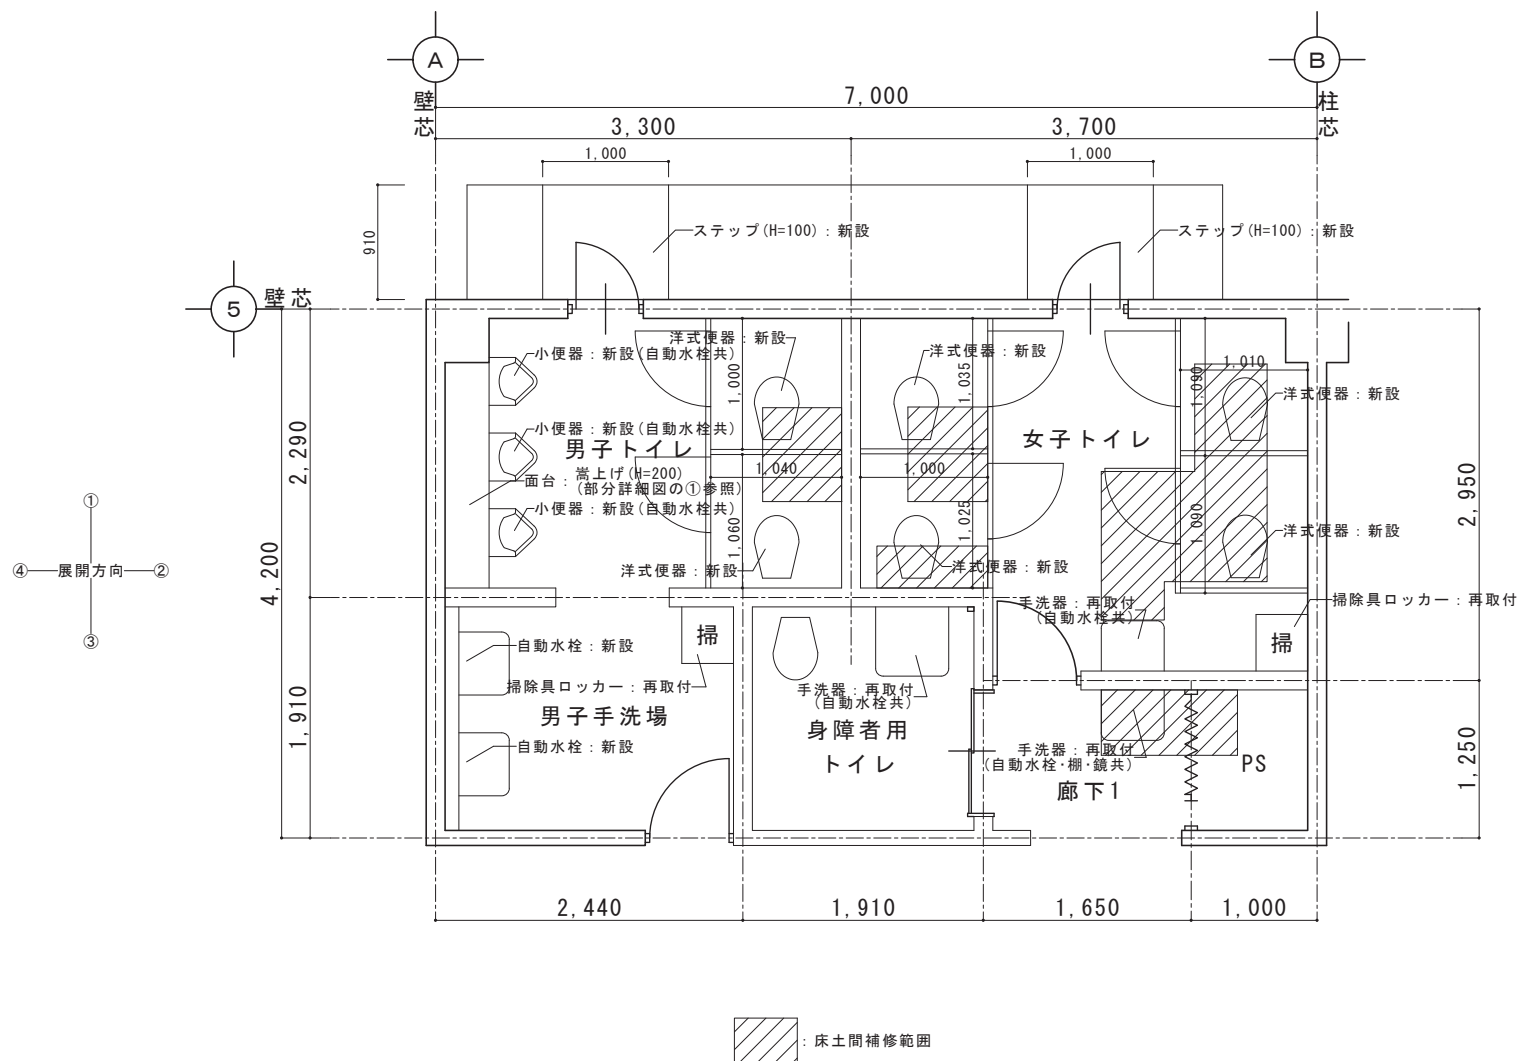

有限会社 谷口設計事務所
〒727-0011 広島県庄原市東本町一丁目1番17号
TEL (0824) 72-1292 FAX (0824) 72-7799

一級建築士事務所登録 18(1)第1191号
一級建築士 第257054号 竹中 哲成
構造設計一級建築士 第4109号



担当

工事名称

永末小学校トイレ洋式化工事

図面名称

改修後1階男子・女子・身障者用
トイレ平面詳細図

縮尺

1/30

設計


令和4年度

種別

A

図面番号

16

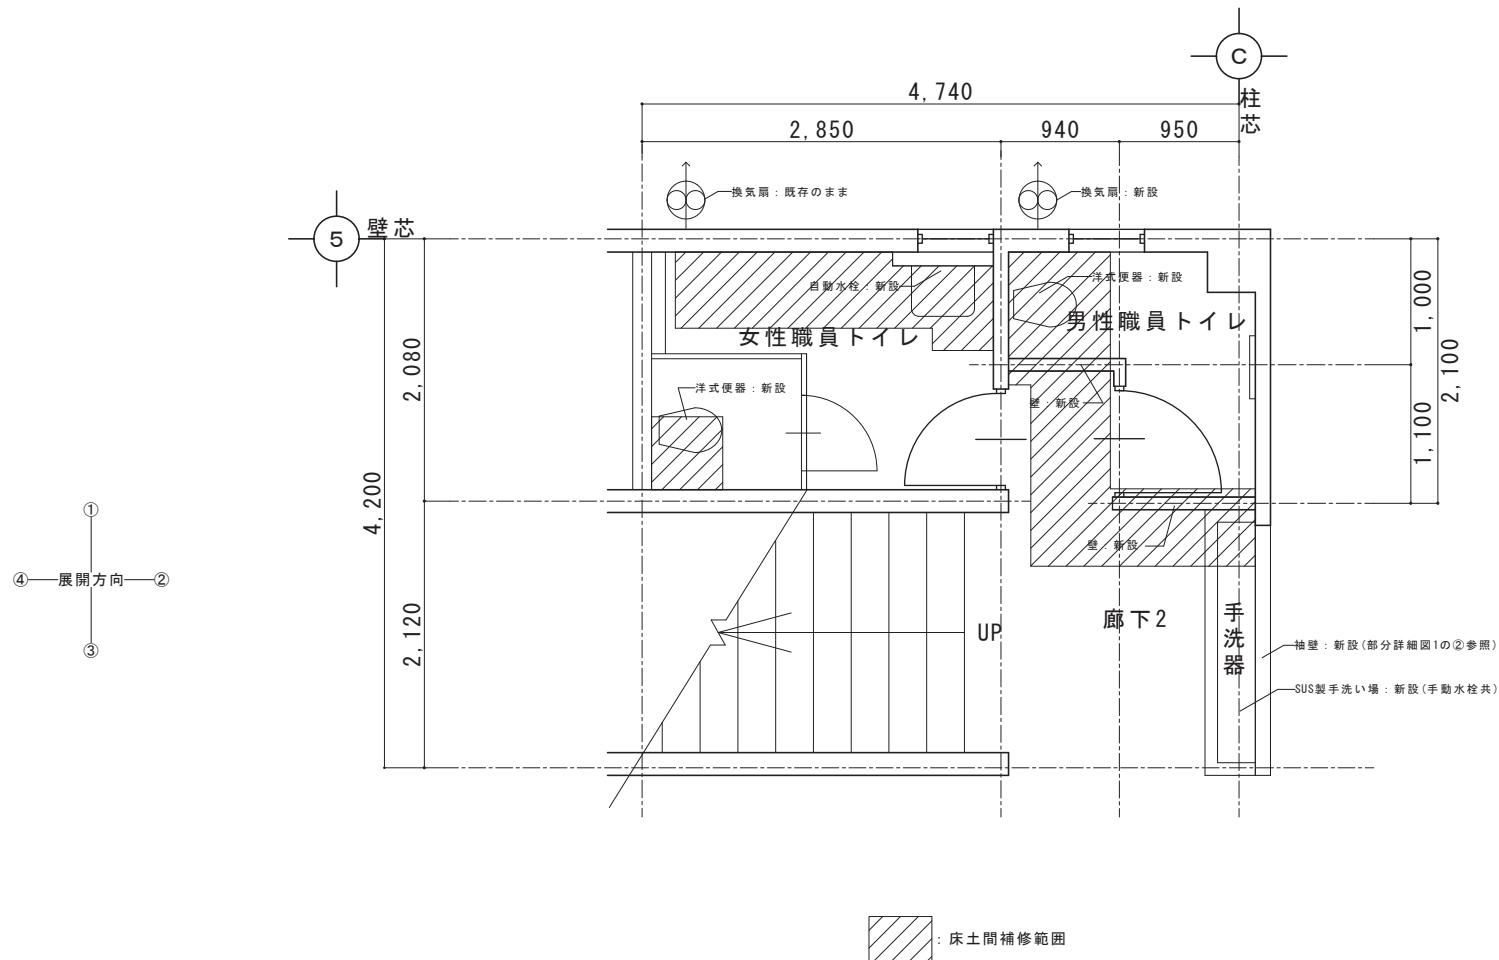

※新設壁仕様：LGS65+両面ケイカル板(t=8)貼りの上、E P 塗装



有限会社 谷口設計事務所
〒727-0011 広島県庄原市東本町一丁目1番17号
Tel. (0824) 72-1292 FAX (0824) 72-7799

一級建築士事務所登録 18 (1) 第1191号
一級建築士 第257054号 竹中 哲成
構造設計一級建築士 第4109号



担当

工事名称

永末小学校トイレ洋式化工事


図面名称

改修後1階職員トイレ・廊下2
平面詳細図

縮尺
1/30

設計
令和 4 年度

種別
A
図面番号
17

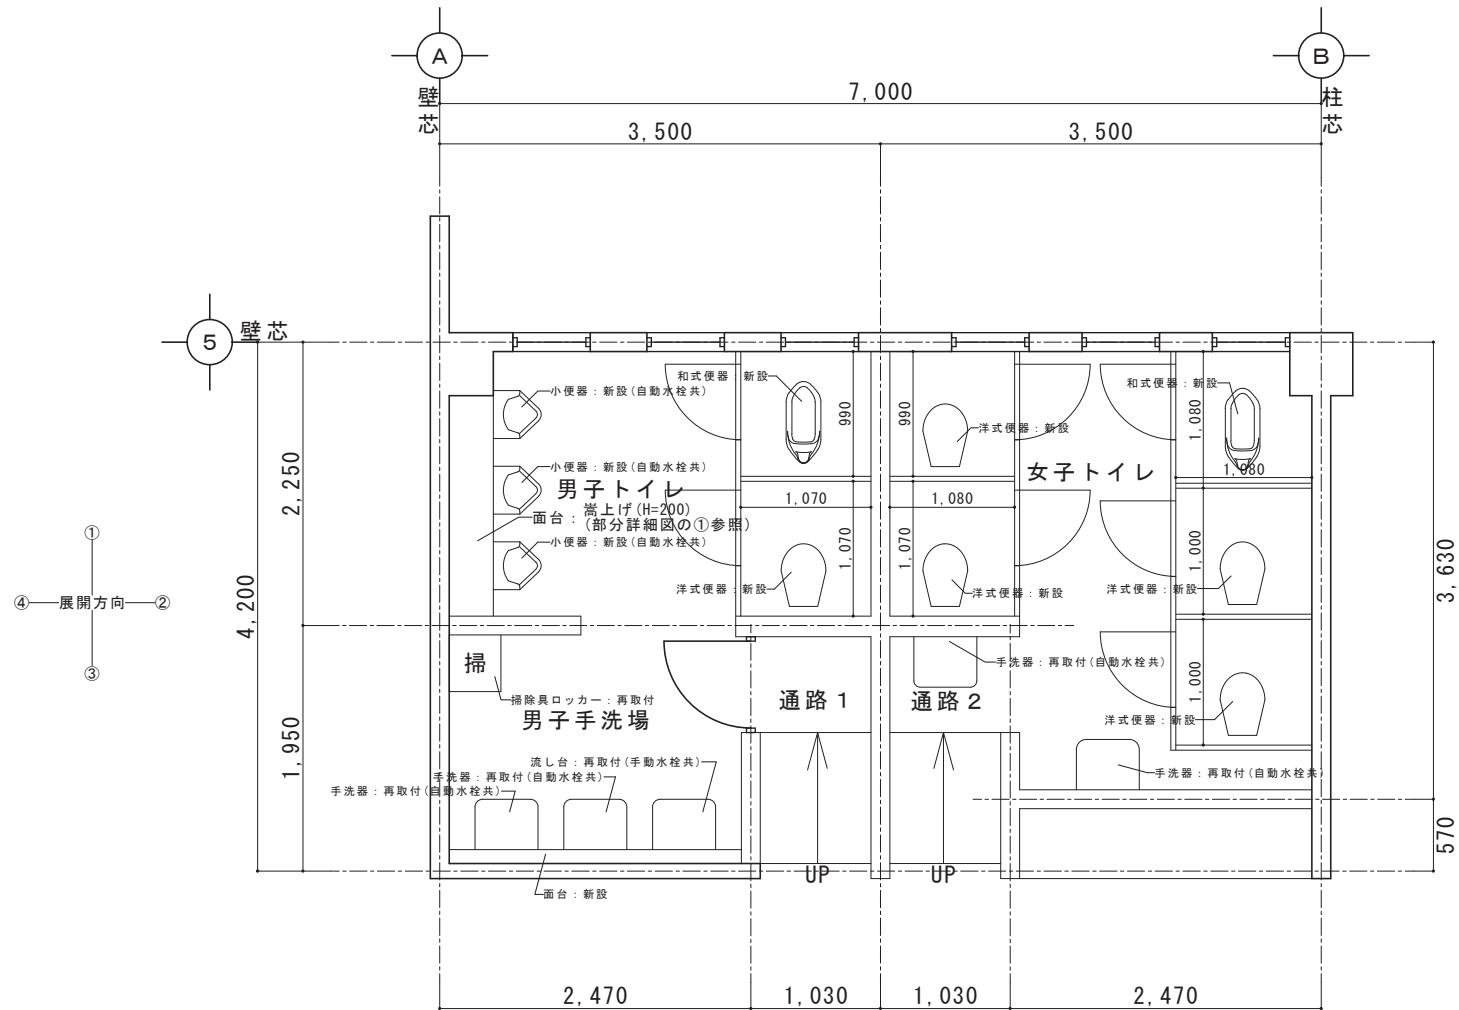

有限会社 谷口設計事務所
〒727-0011 広島県庄原市東本町一丁目1番17号
TEL (0824) 72-1292 FAX (0824) 72-7799

一級建築士事務所登録 18 (1) 第1191号
一級建築士 第257054号 竹中 哲成
構造設計一級建築士 第4109号



担当

工事名称

永末小学校トイレ洋式化工事


図面名称

改修後2階男子・女子トイレ
平面詳細図

縮尺
1/30

設計
令和4年度

種別
A
図面番号
18

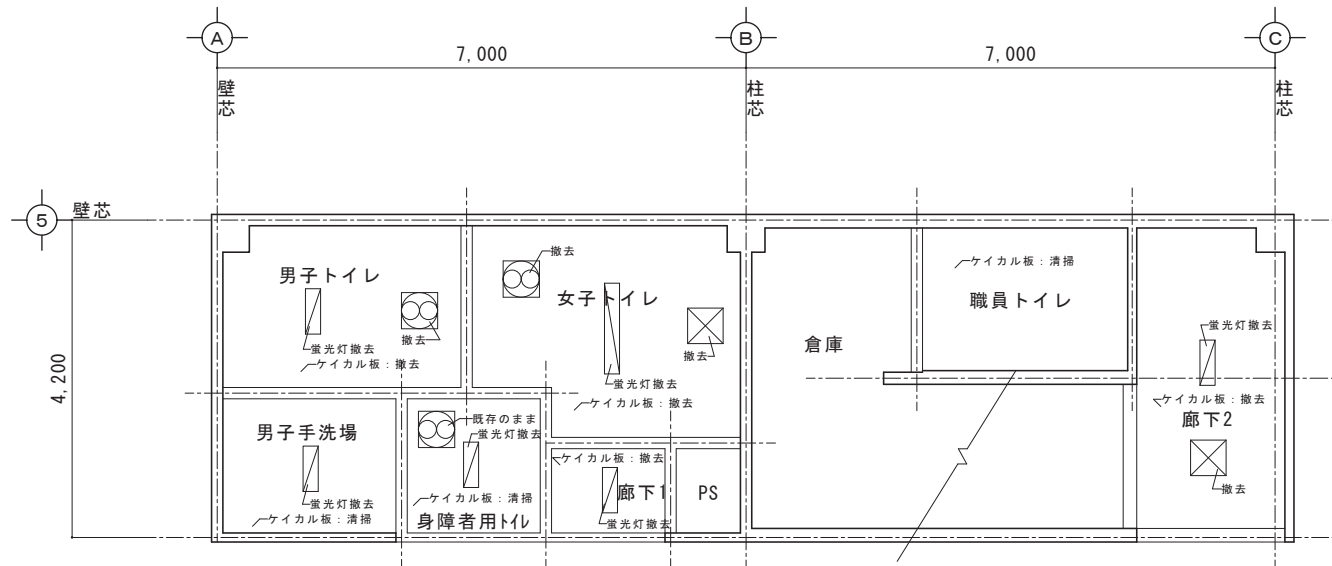


1F既存天井伏図 S=1/50

◻: 照明器具(短)

▬: 照明器具(長)

⊗: 換気扇 480□

⊗: 天井点検口 450□

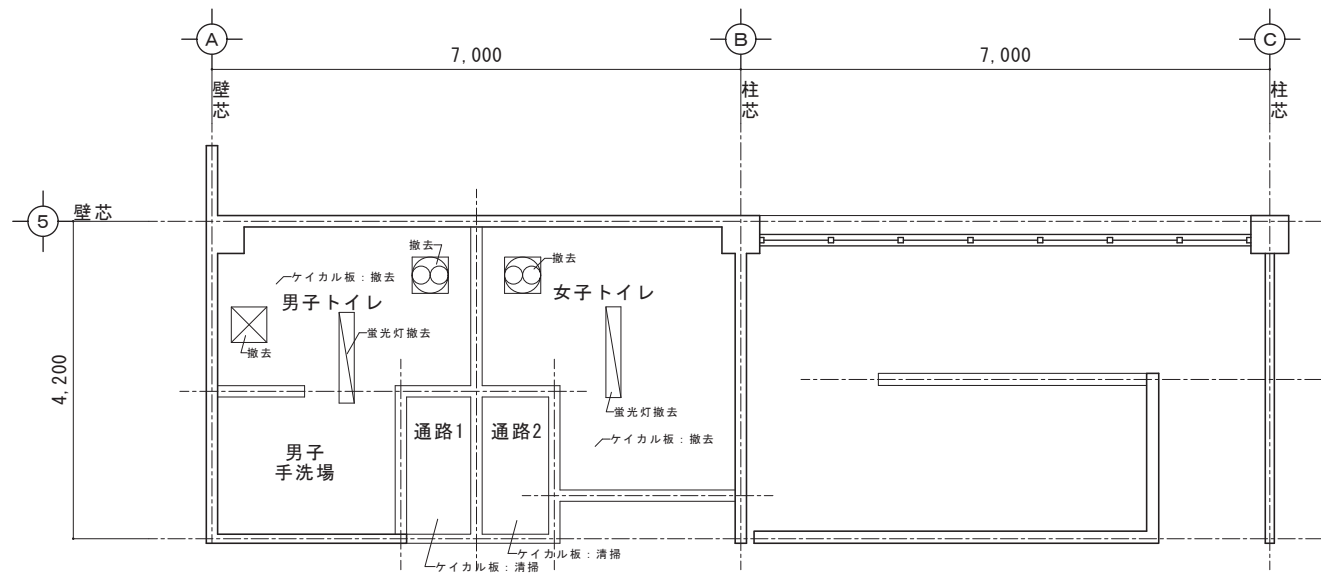

2F既存天井伏図 S=1/50



有限会社 谷口設計事務所
〒727-0011 広島県庄原市東本町一丁目1番17号
Tel. (0824) 72-1292 FAX (0824) 72-7799

一級建築士事務所登録 18(1)第1191号
一級建築士 第257054号 竹中 哲成
構造設計一級建築士 第4109号



担当

工事名称

永末小学校トイレ洋式化工事

図面名称

既存天井伏図

縮尺

1/50

設計


令和4年度

種別

A

図面番号

19

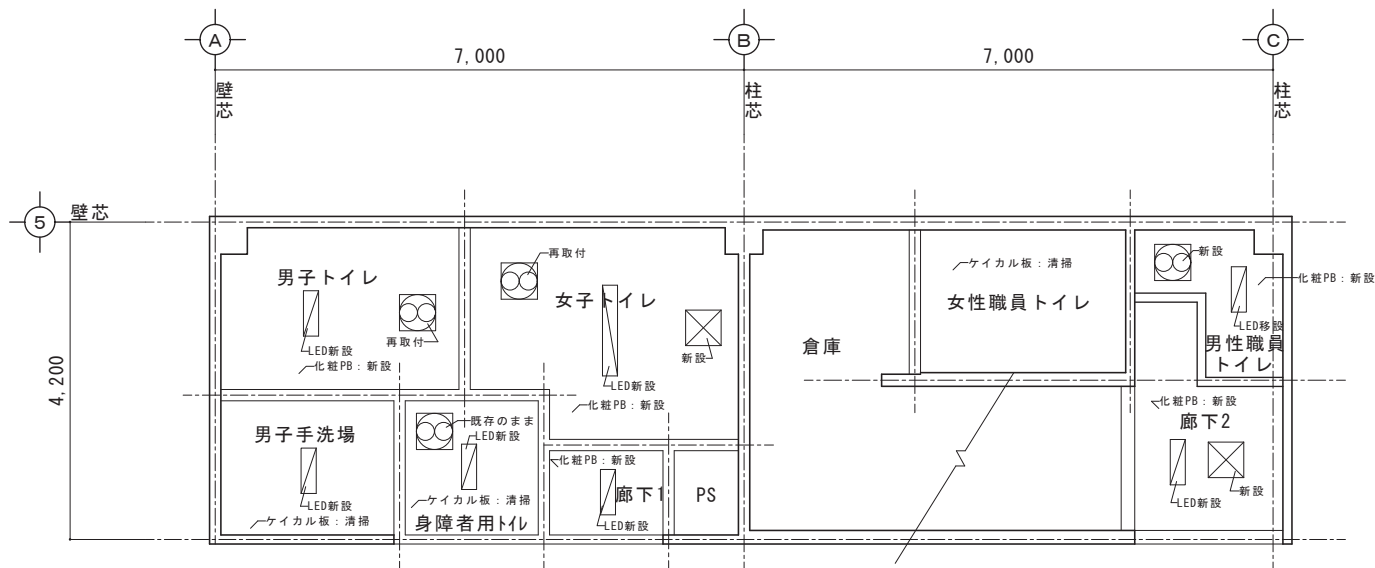


1F改修後天井伏図 S=1/50

△ : 照明器具 (短)

▱ : 照明器具 (長)

⊗ : 換気扇 480□

⊗ : 天井点検口 450□

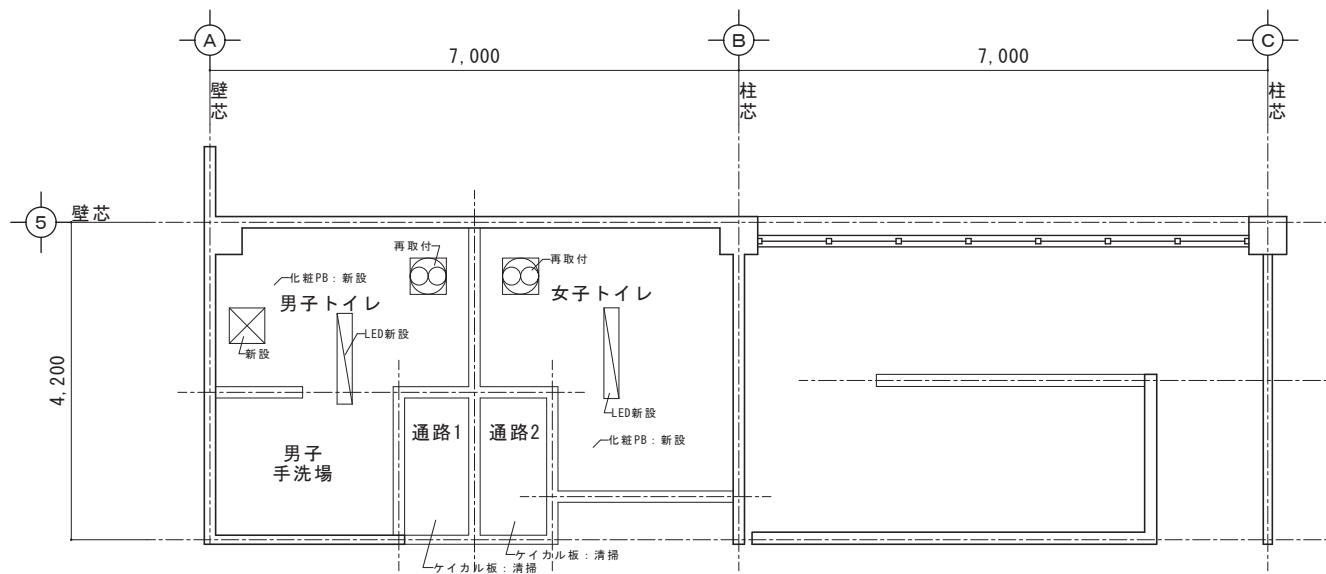

2F改修後天井伏図 S=1/50



有限会社 谷口設計事務所
〒727-0011 広島県庄原市東本町一丁目1番17号
Tel (0824) 72-1292 FAX (0824) 72-7799

一級建築士事務所登録 18 (1) 第1191号
一級建築士 第257054号 竹中 哲成
構造設計一級建築士 第4109号



担当

工事名称

永末小学校トイレ洋式化工事

図面名称

改修後天井伏図

縮尺

1/50

設計

令和 4 年度

種別



A

図面番号

20



改修前

天井	ケイカル板 (t=6)
壁	コンクリート打放+VP塗装
腰壁	100角タイル貼り
床	50角タイル貼り

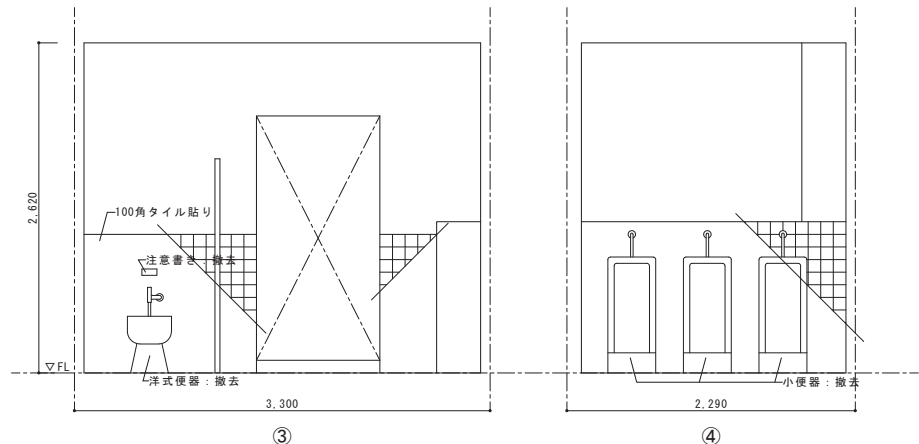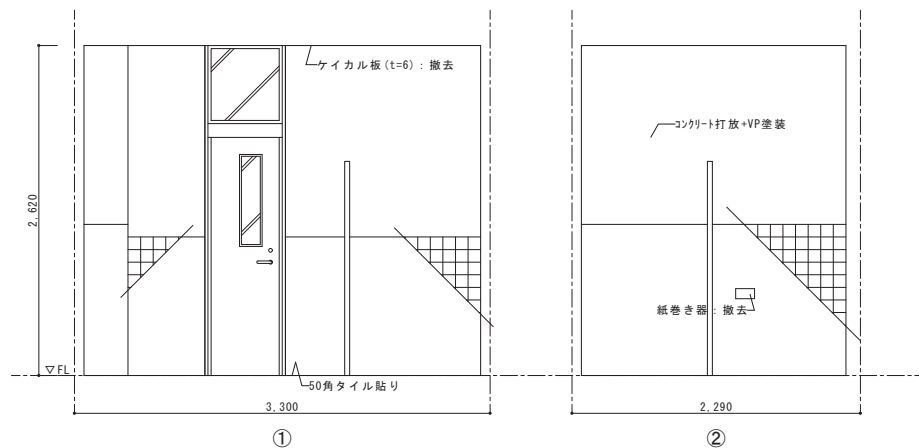

改修後

天井	化粧PB (t=9.5)
壁	RB種ケレン清掃、ひび割れ補修の上、EP塗替
腰壁	パネル上貼り
巾木	メタル巾木 (H=100)
床	長尺シート貼り

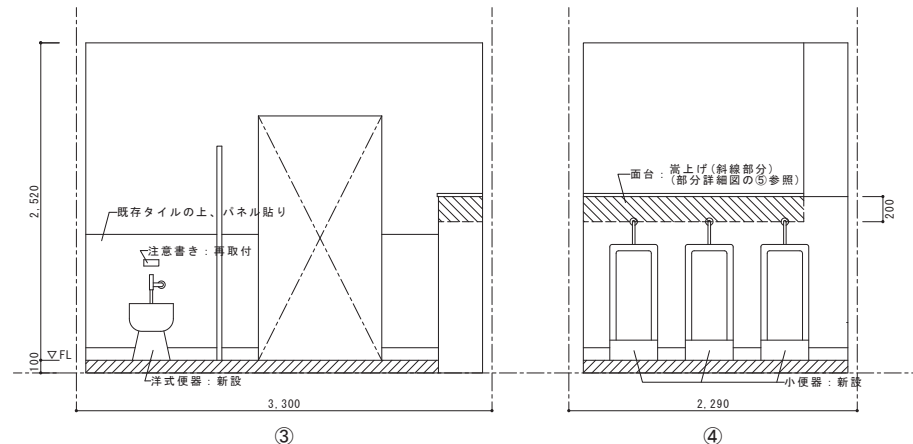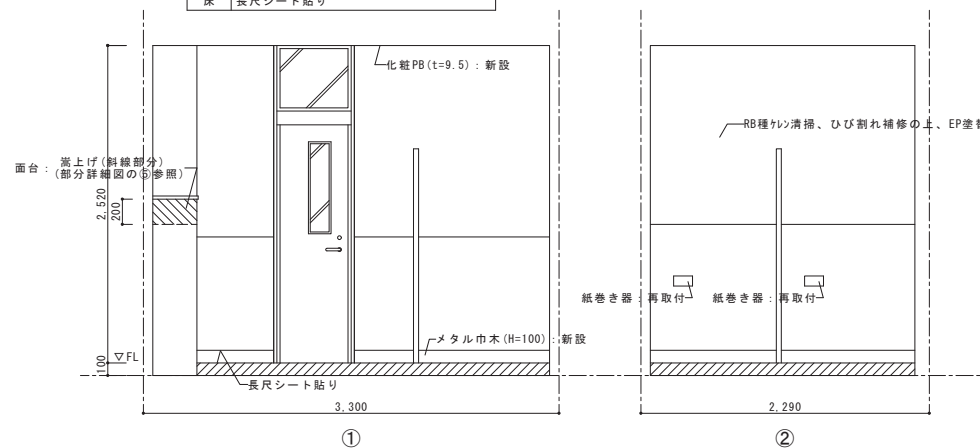

床嵩上げ範囲 (部分詳細図の③参照)



有限会社 谷口設計事務所
〒727-0011 広島県庄原市東本町一丁目1番17号
TEL (0824) 72-1292 FAX (0824) 72-7799

一級建築士事務所登録 18 (1) 第1191号
一級建築士 第257054号 竹中 哲成
構造設計一級建築士 第4109号



担当

工事名称

永末小学校トイレ洋式化工事

図面名称

1F男子トイレ展開図

縮尺

1/30

設計

令和4年度

種別



A

図面番号

21



改修前

天井	ケイカル板 (t=6)
壁	コンクリート打放+VP塗装
腰壁	100角タイル貼り
床	長尺シート貼り

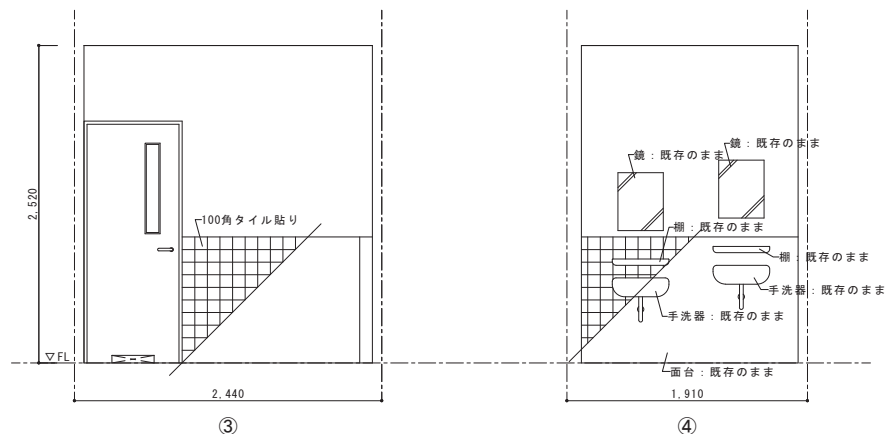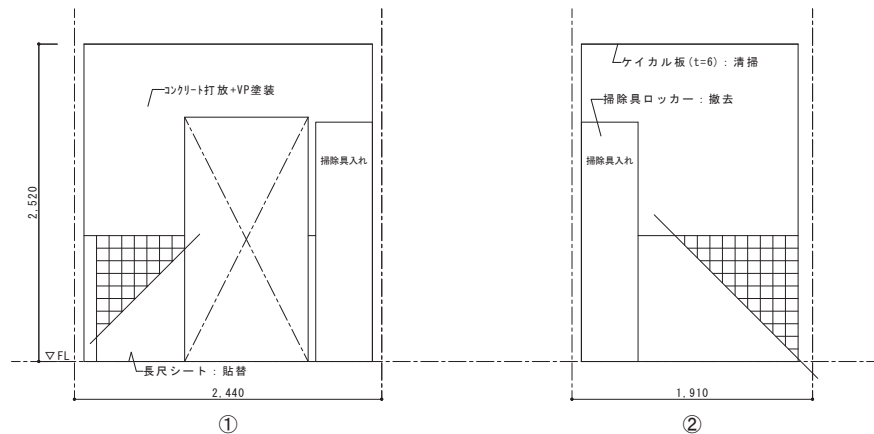

改修後

天井	ケイカル板 (t=6)
壁	RB種ケレン清掃、ひび割れ補修の上、EP塗装
腰壁	パネル上貼り
巾木	メタル巾木 (H=100)
床	長尺シート貼り

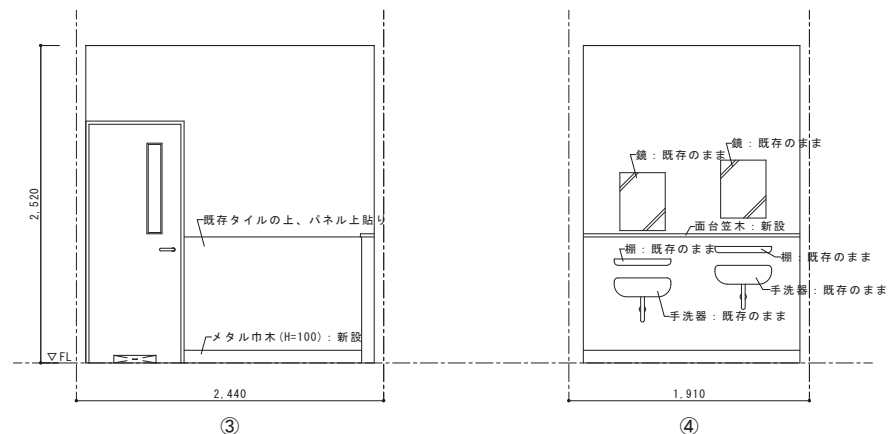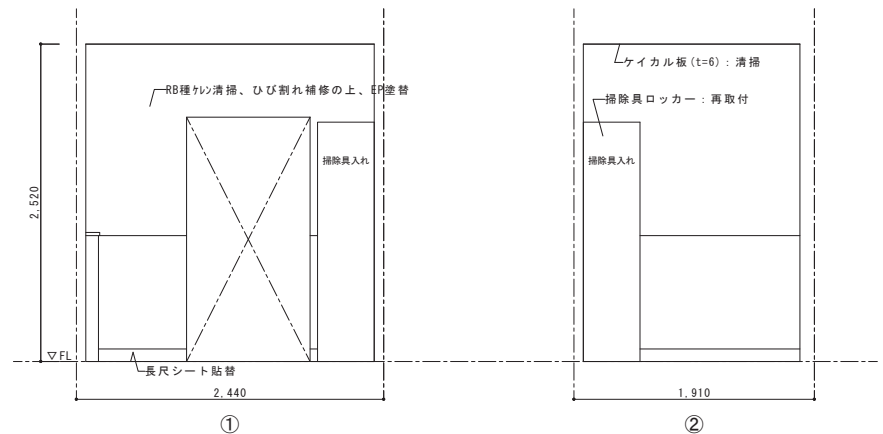

有限会社 谷口設計事務所

〒727-0011 広島県庄原市東本町一丁目1番17号
Tel. (0824) 72-1292 FAX (0824) 72-7799

一級建築士事務所登録 18 (1) 第1191号
一級建築士 第257054号 竹中 哲成
構造設計一級建築士 第4109号



担当

工事名称

永末小学校トイレ洋式化工事

図面名称

1F男子手洗場展開図

縮尺

1/30

設計

令和4年度


種別

A


図面番号
22

改修前

天井	ケイカル板 (t=6)
壁	コンクリート打放+VP塗装
腰壁	100角タイル貼り
床	50角タイル貼り 長尺シート貼り

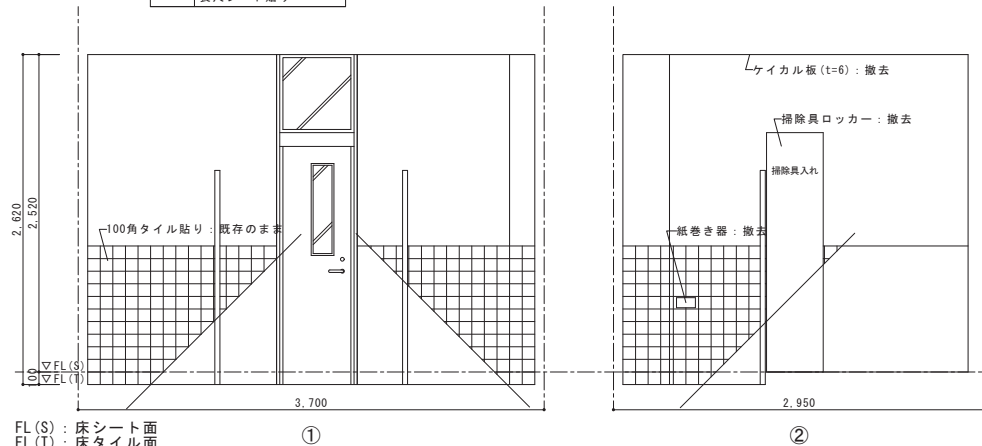


FL(S): 床シート面
FL(T): 床タイル面

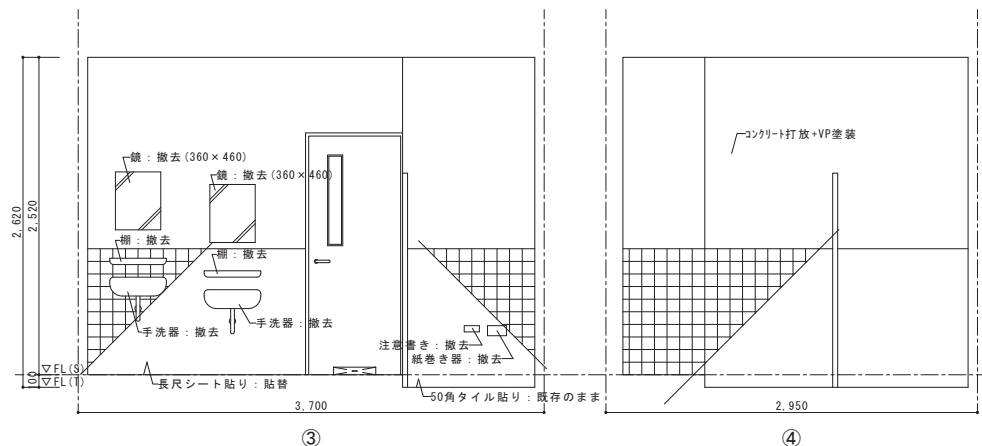

改修後

天井	化粧PB (t=9.5)
壁	RB種ケレン清掃、ひび割れ補修の上、EP塗装
腰壁	パネル上貼り
巾木	メタル巾木 (H=100)
床	長尺シート貼り

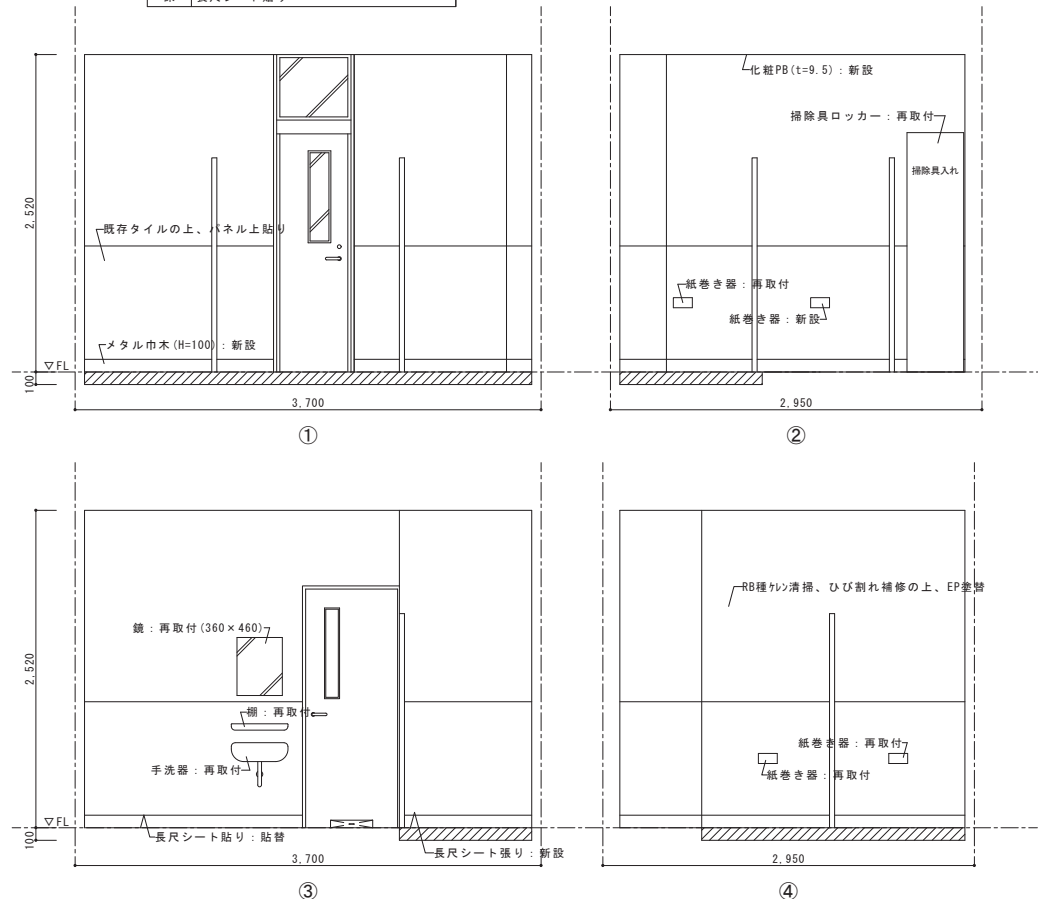

床嵩上げ範囲 (部分詳細図の③参照)



有限会社 谷口設計事務所
〒727-0011 広島県庄原市東本町一丁目1番17号
Tel. (0824) 72-1292 FAX (0824) 72-7799

一級建築士事務所登録 18 (1) 第1191号
一級建築士 第257054号 竹中 哲成
構造設計一級建築士 第4109号



担当

工事名称

永末小学校トイレ洋式化工事

図面名称

1F女子トイレ展開図

縮尺

1/30

設計

令和4年度

種別



A

図面番号

23



改修前

天井	ケイカル板 (t=6)
壁	コンクリート打放+VP塗装
床	長尺シート貼り

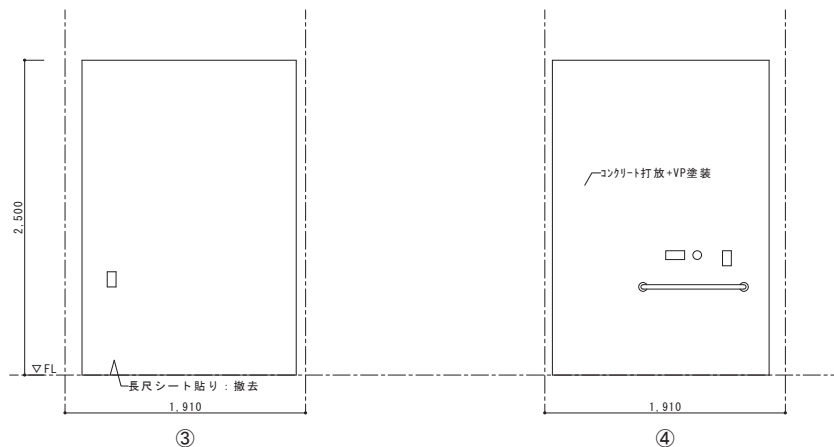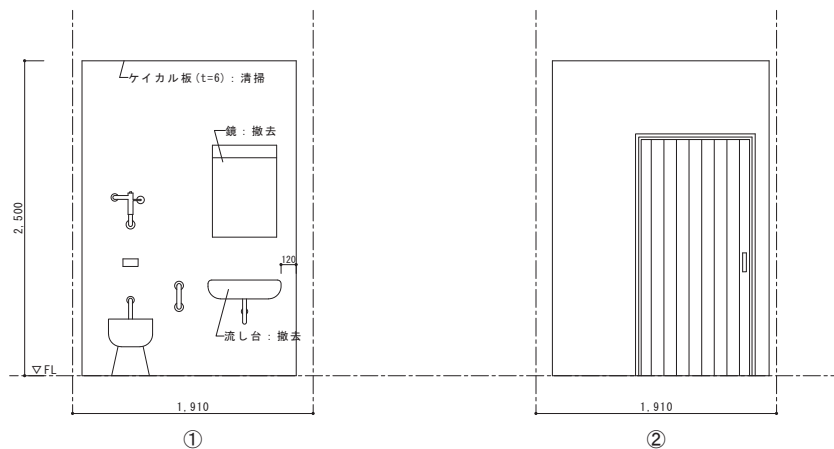

改修後

天井	ケイカル板 (t=6)
壁	RB種ケレン清掃、ひび割れ補修の上、EP塗替
床	長尺シート貼り

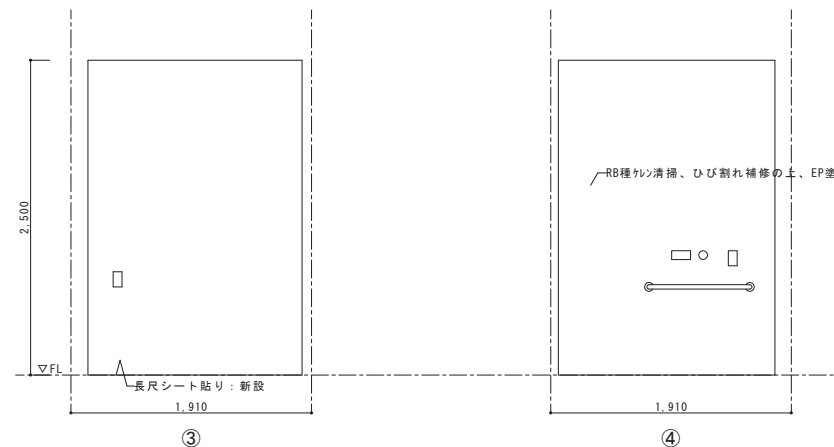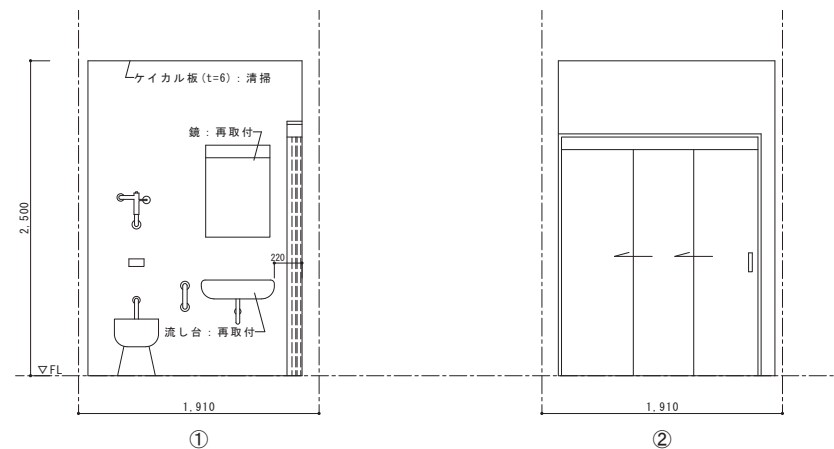

有限会社 谷口設計事務所
〒727-0011 広島県庄原市東本町一丁目1番17号
Tel. (0824) 72-1292 FAX (0824) 72-7799

一級建築士事務所登録 18 (1) 第1191号
一級建築士 第257054号 竹中 哲成
構造設計一級建築士 第4109号



担当

工事名称

永末小学校トイレ洋式化工事

図面名称

1F身障者用トイレ展開図

縮尺

1/30

設計

令和4年度


種別

A

図面番号
24


改修前

天井	ケイカル板 (t=6)
壁	コンクリート打放+VP塗装
床	長尺シート貼り

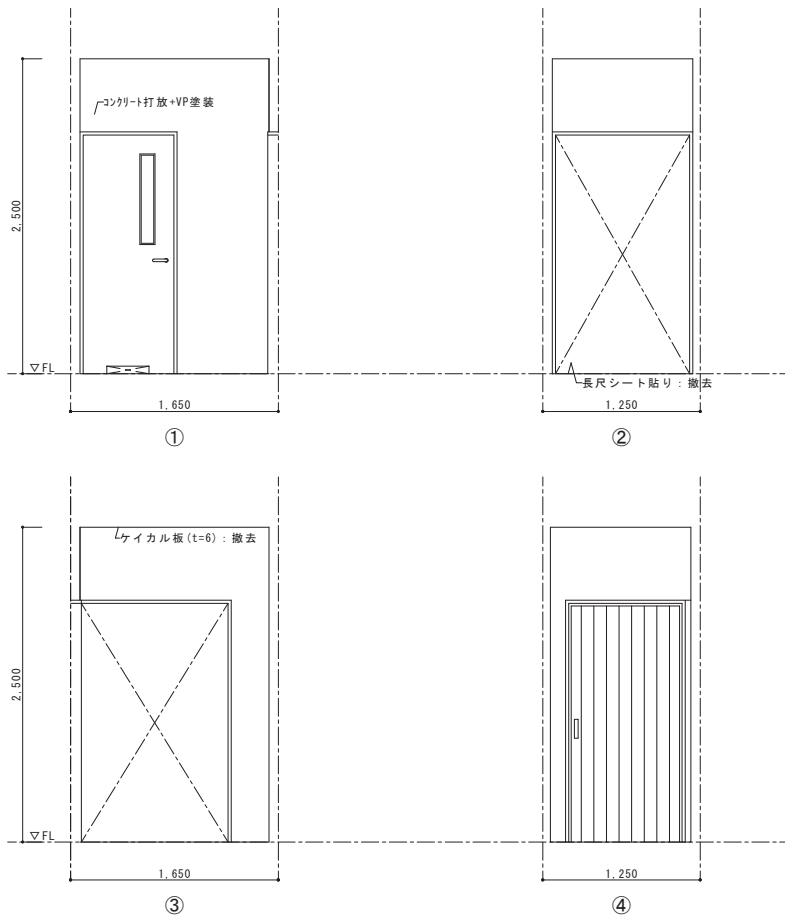

改修後

天井	ケイカル板 (t=6)
壁	RB種ケレン清掃、ひび割れ補修の上、EP塗替
床	長尺シート貼り

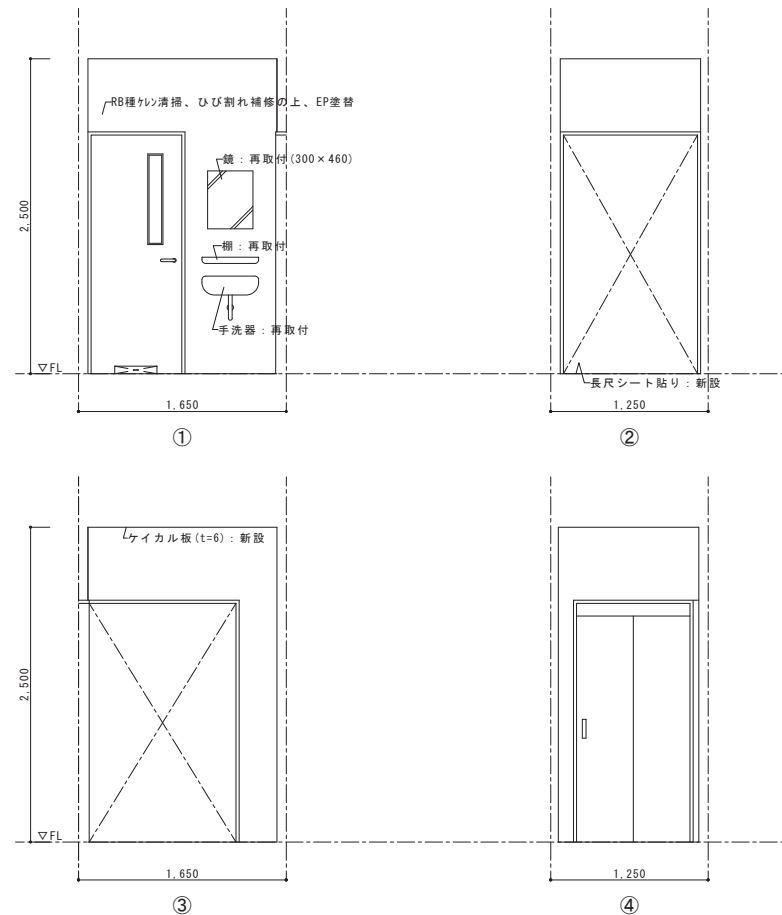

有限会社 谷口設計事務所
〒727-0011 広島県庄原市東本町一丁目1番17号
TEL (0824) 72-1292 FAX (0824) 72-7799

一級建築士事務所登録 18 (1) 第1191号
一級建築士 第257054号 竹中 哲成
構造設計一級建築士 第4109号



担当

工事名称

永末小学校トイレ洋式化工事

図面名称

1F廊下1展開図

縮尺

1/30

設計

令和4年度



種別

A

図面番号
25

改修前



天井	ケイカル板 (t=6)
壁	コンクリート打放+VP塗装
腰壁	100角タイル貼り
床	50角タイル貼り

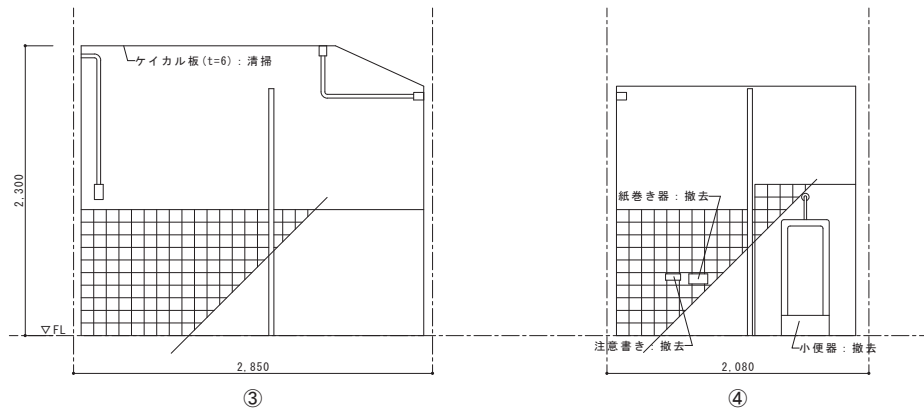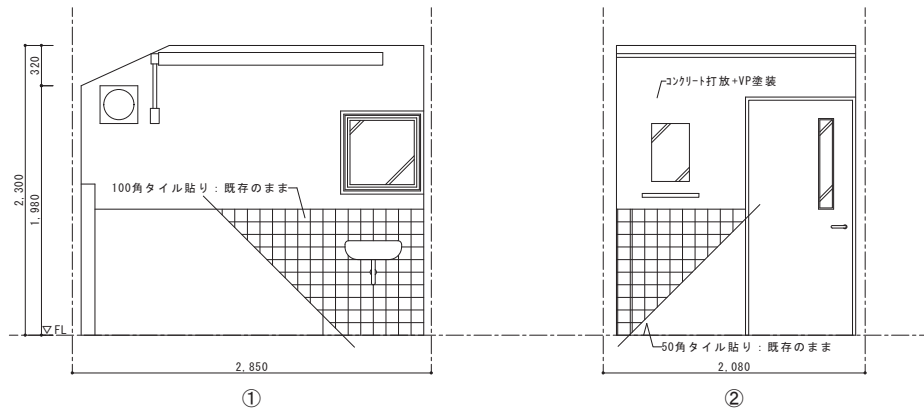

: 設置器具撤去後、タイル貼替


改修後

天井	ケイカル板 (t=6)
壁	RB種ケレン清掃、ひび割れ補修の上、EP塗装
腰壁	パネル上貼り
巾木	メタル巾木 (H=100)
床	長尺シート貼り

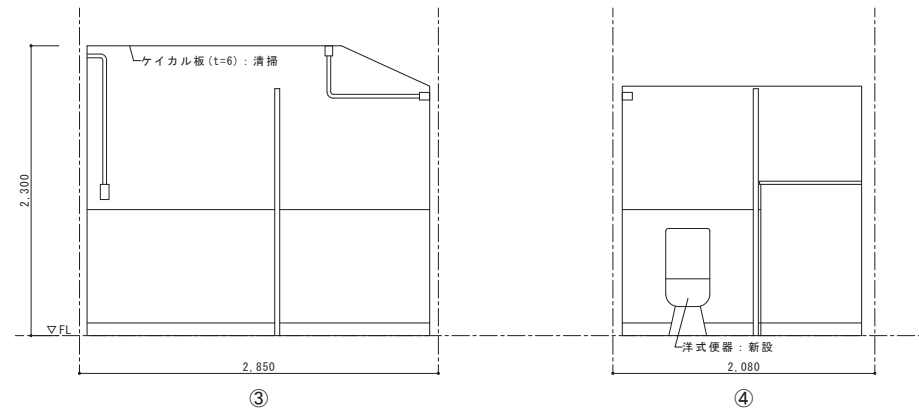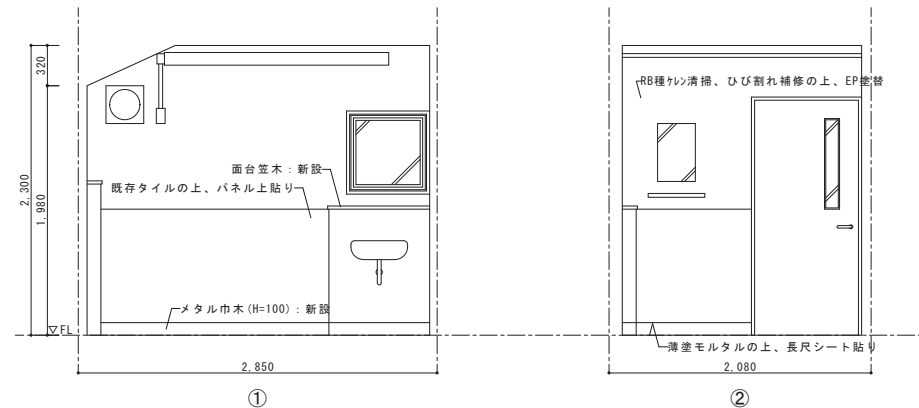


改修前

天井	ケイカル板 (t=6)
壁	コンクリート打放+VP塗装
床	長尺シート貼り

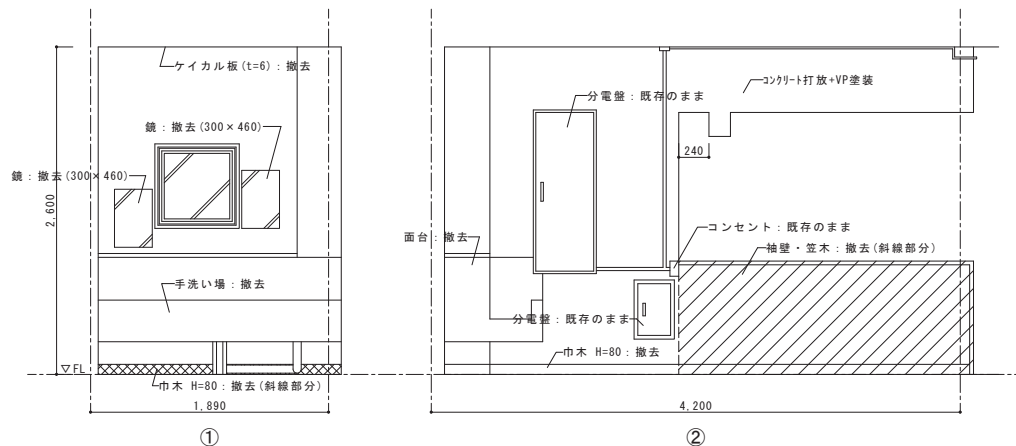



改修後

天井	化粧PB (t=9.5)
既存壁	RB種カレン清掃の上、EP塗装
袖壁	撤去跡モルタル塗り、B種ケレンの上、EP塗装
新設壁	LGS65+両面ケイカル板 (t=8) 貼りの上、EP塗装
床	長尺シート貼り

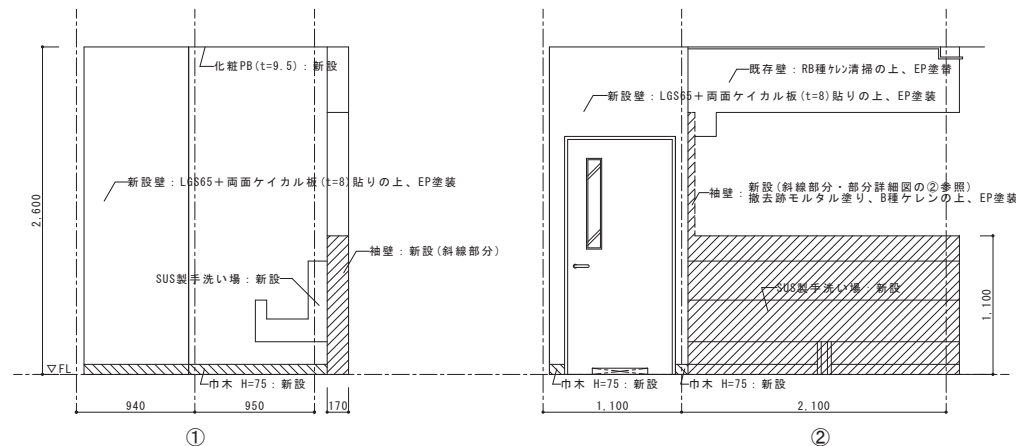



改修前

天井	ケイカル板 (t=6)
壁	コンクリート打放+VP塗装
床	長尺シート貼り

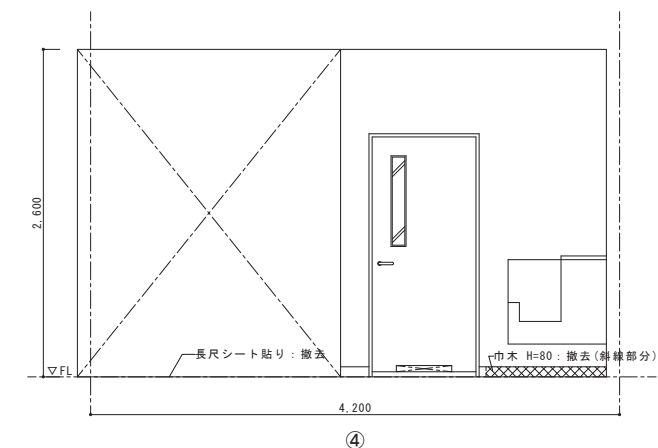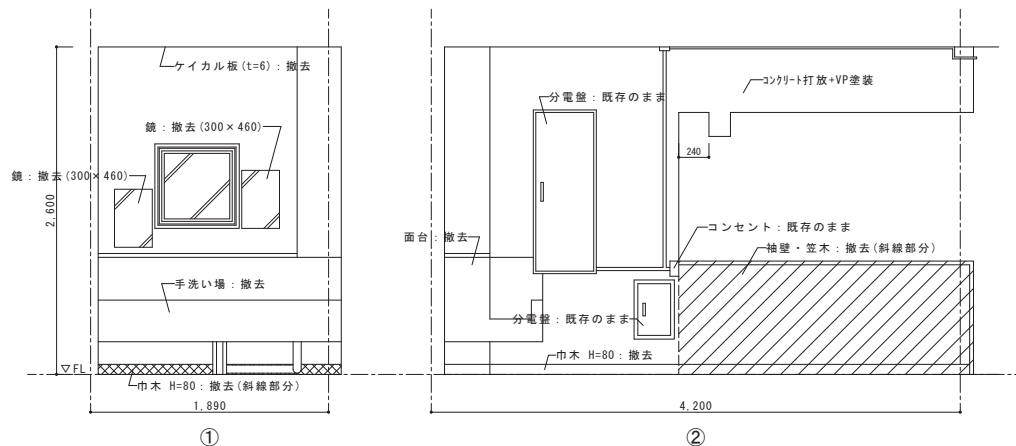

改修後（新設職員トイレ）

天井	化粧PB (t=9.5)
既存壁	RB種ケレン清掃の上、EP塗装
袖壁	撤去跡モルタル塗り、B種ケレンの上、EP塗装
新設壁	LGS65+両面ケイカル板 (t=8) 貼りの上、EP塗装
床	長尺シート貼り

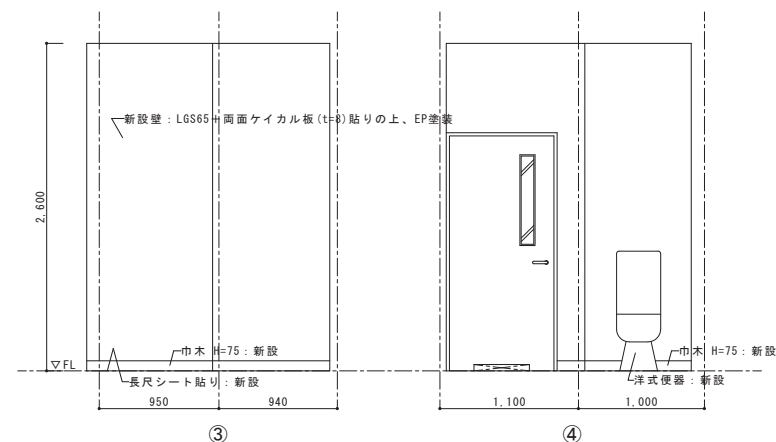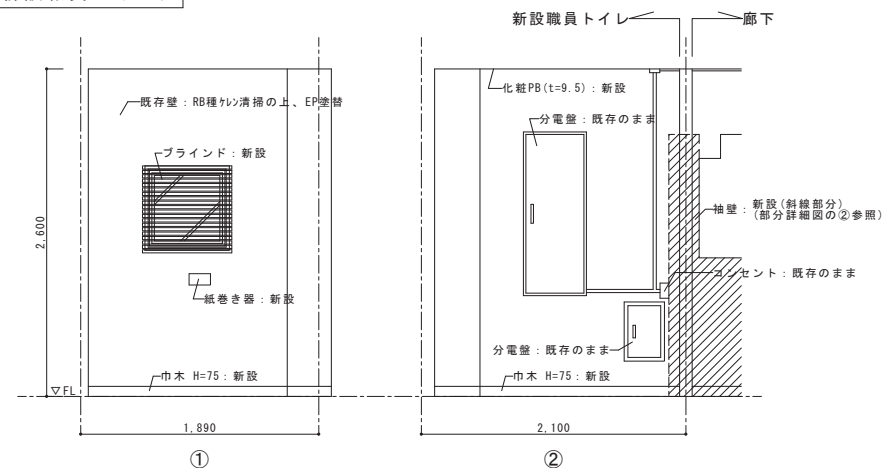

有限会社 谷口設計事務所

〒727-0011 広島県庄原市東本町一丁目1番17号
Tel. (0824) 72-1292 FAX (0824) 72-7799

一級建築士事務所登録 18 (1) 第1191号

一級建築士 第257054号 竹中 哲成
構造設計一級建築士 第4109号



担当

工事名称

永末小学校トイレ洋式化工事

図面名称

1F新設職員トイレ展開図

縮尺

1/30

設計

令和4年度

種別



A

図面番号

28



改修前

天井	ケイカル板 (t=6)
壁	コンクリート打放+VP塗装
腰壁	100角タイル貼り
床	50角タイル貼り

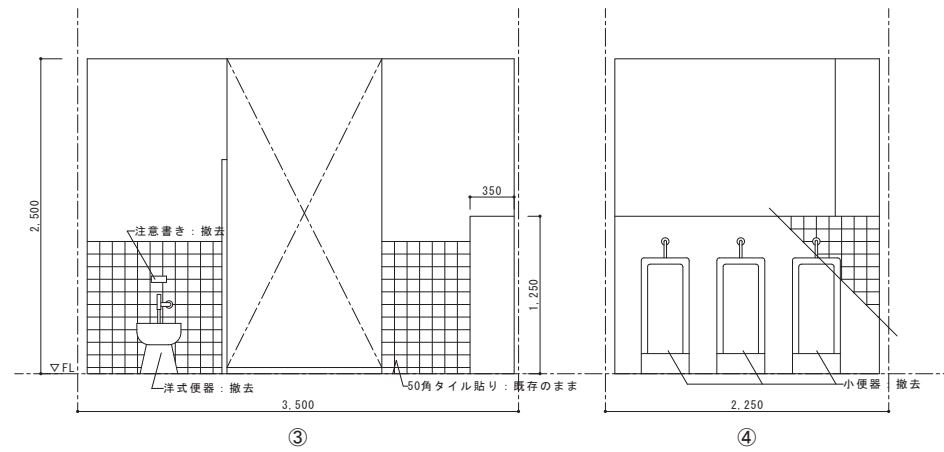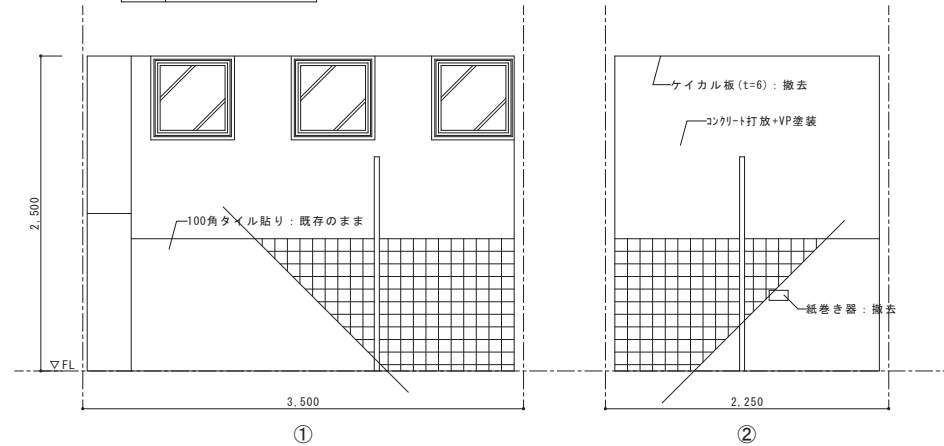

改修後

天井	化粧PB (t=9.5)
壁	RB種ケレン清掃、ひび割れ補修の上、EP塗替
腰壁	パネル上貼り
巾木	メタル巾木 (H=100)
床	長尺シート貼り

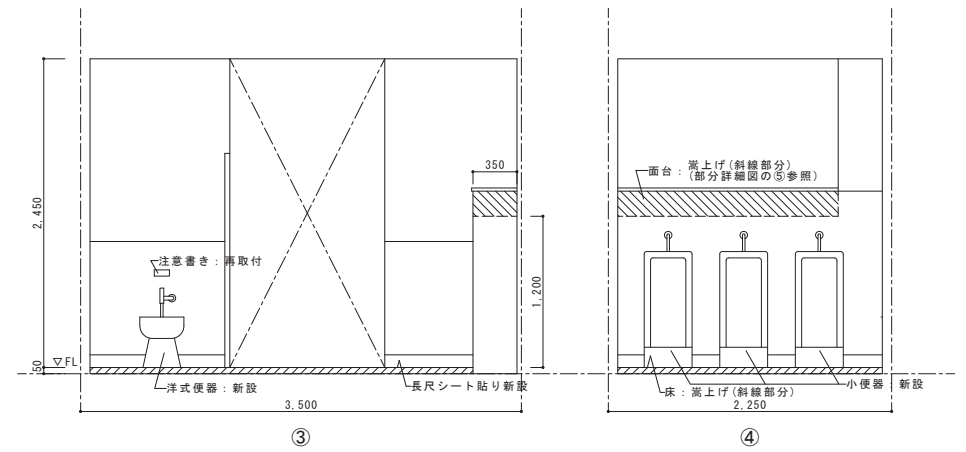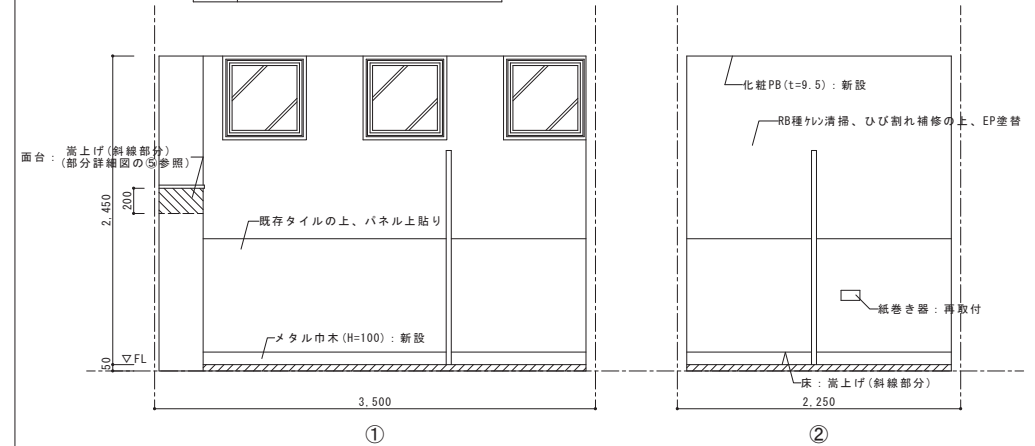

床端上げ範囲 (部分詳細図の④参照)



有限会社 谷口設計事務所
〒727-0011 広島県庄原市東本町一丁目1番17号
Tel. (0824) 72-1292 FAX (0824) 72-7799

一級建築士事務所登録 18 (1) 第1191号
一級建築士 第257054号 竹中 哲成
構造設計一級建築士 第4109号

担当

工事名称

永末小学校トイレ洋式化工事

図面名称

2F男子トイレ展開図

縮尺

1/30

設計

令和4年度

種別


A

図面番号

29


改修前

天井	ケイカル板 (t=6)
壁	コンクリート打放+VP塗装
腰壁	100角タイル貼り
床	長尺シート貼り

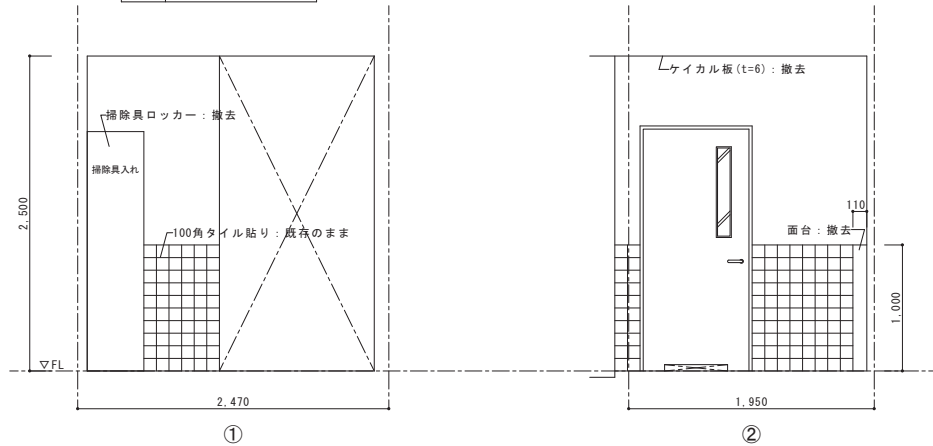

改修後

天井	化粧PB (t=9.5)
壁	RB種ケレン清掃、ひび割れ補修の上、EP塗替
腰壁	パネル上貼り
巾木	メタル巾木 (H=100)
床	長尺シート貼り

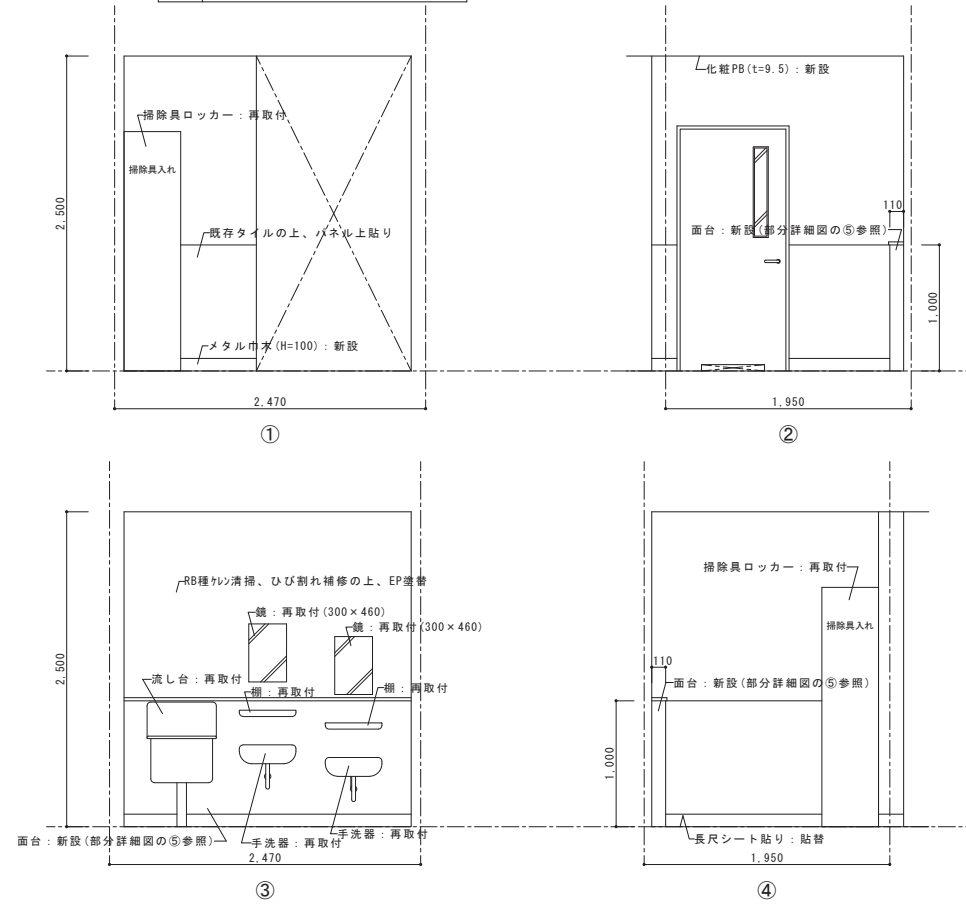

有限会社 谷口設計事務所
〒727-0011 広島県庄原市東本町一丁目1番17号
Tel. (0824) 72-1292 FAX (0824) 72-7799

一級建築士事務所登録 18 (1) 第1191号
一級建築士 第257054号 竹中 哲成
構造設計一級建築士 第4109号

担当

工事名称

永末小学校トイレ洋式化工事

図面名称

2F男子手洗場展開図

縮尺

1/30

設計

令和4年度

種別


A

図面番号

30


改修前

天井	ケイカル板 (t=6)
壁	コンクリート打放+VP塗装
腰壁	100角タイル貼り
床	50角タイル貼り 長尺シート貼り

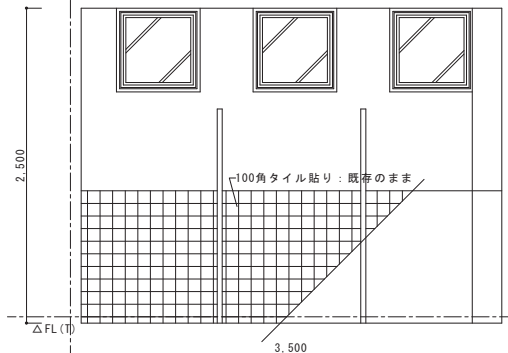


FL(S) : 床シート面
FL(T) : 床タイル面


①

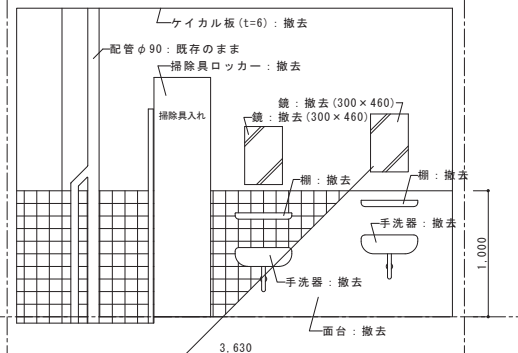

②

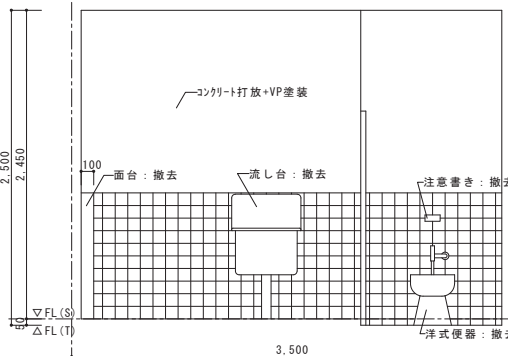


③

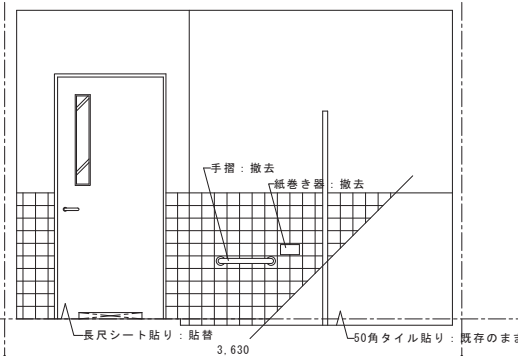


④

改修後


天井	化粧PB (t=9.5)
壁	RB種ケレン清掃、ひび割れ補修の上、EP塗装
腰壁	パネル上貼り
巾木	メタル巾木 (H=100)
床	長尺シート貼り

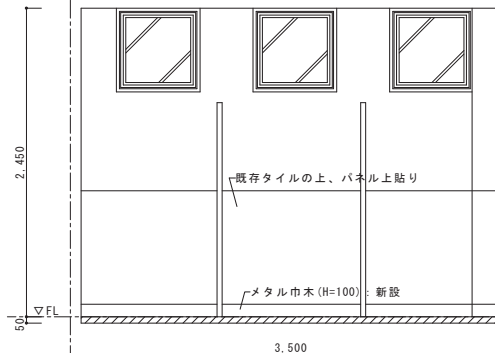


①

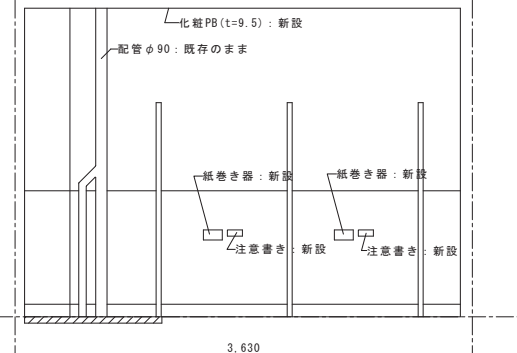

②

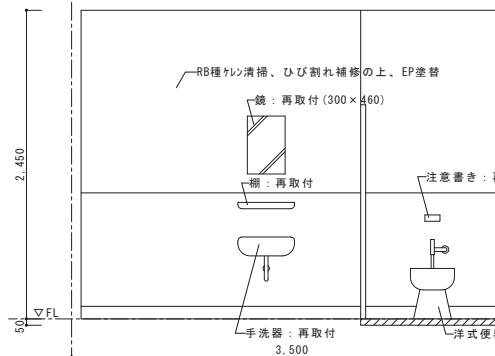

③

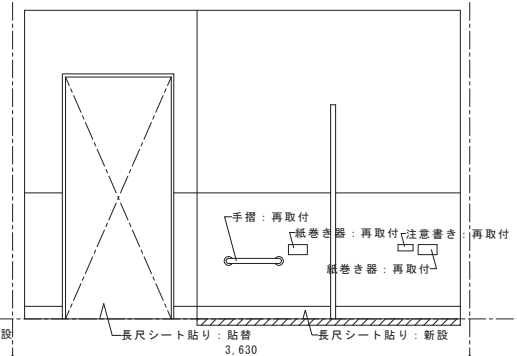

④

↑ : 嵩上げ範囲 (部分詳細図の③参照)



有限会社 谷口設計事務所
〒727-0011 広島県庄原市東本町一丁目1番17号
TEL (0824) 72-1292 FAX (0824) 72-7799

一級建築士事務所登録 18 (1) 第1191号
一級建築士 第257054号 竹中 哲成
構造設計一級建築士 第4109号



担当

工事名称

永末小学校トイレ洋式化工事

図面名称

2F女子トイレ展開図

縮尺

1/30

設計

令和 4 年度

種別

A


図面番号

3 / 1

改修前

通路 1


天井	ケイカル板 (t=6)
壁	コンクリート打放+VP塗装
床	長尺シート貼り

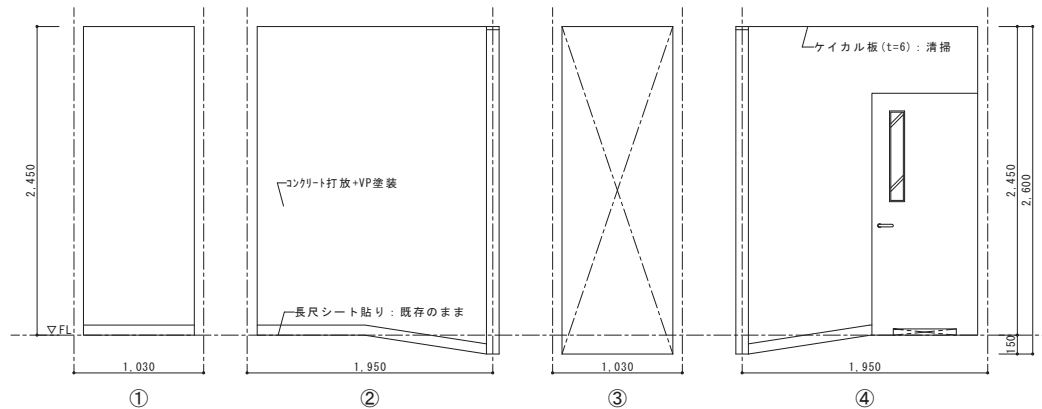

改修後

通路 1


天井	ケイカル板 (t=6)
壁	RB種ケレン清掃の上、EP塗替
床	長尺シート貼り

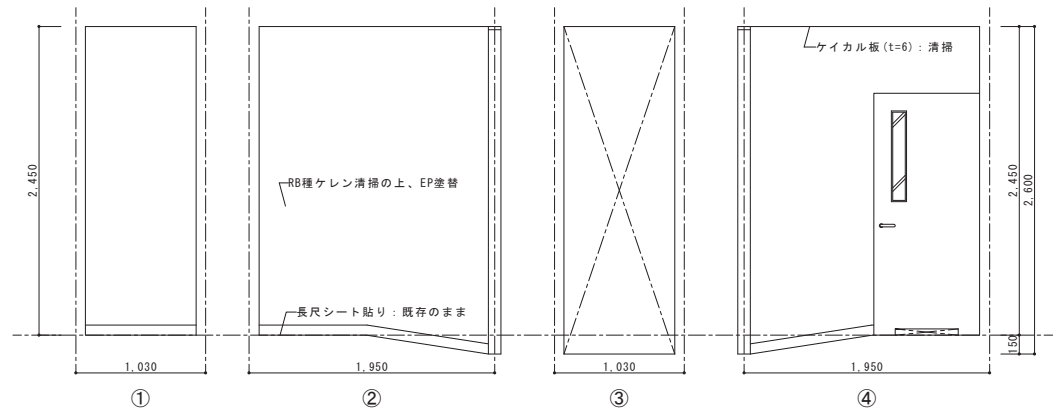

改修前

通路 2


天井	ケイカル板 (t=6)
壁	コンクリート打放+VP塗装
床	長尺シート貼り

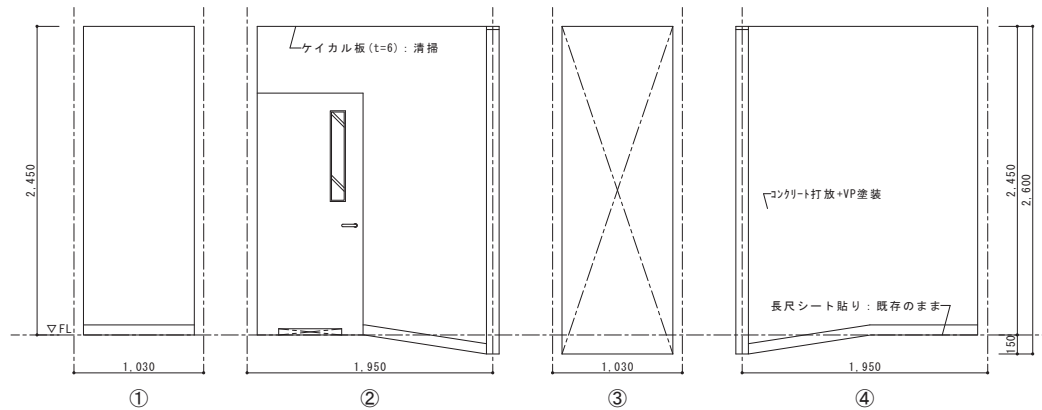

改修後

通路 2

天井	ケイカル板 (t=6)
壁	RB種ケレン清掃の上、EP塗替
床	長尺シート貼り

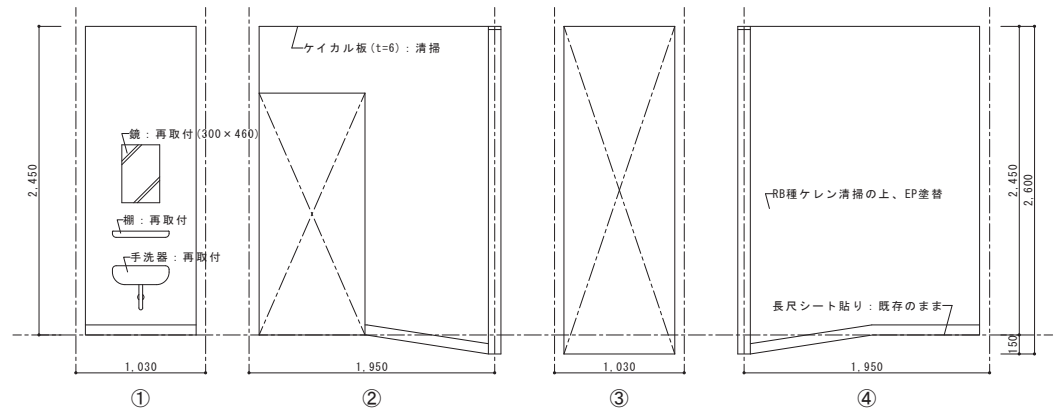

有限会社 谷口設計事務所

〒727-0011 広島県庄原市東本町一丁目1番17号
Tel. (0824) 72-1292 FAX (0824) 72-7799一級建築士事務所登録 18 (1) 第1191号
一級建築士 第257054号 竹中 哲成
構造設計一級建築士 第4109号

担当

工事名称

永末小学校トイレ洋式化工事

図面名称

通路 1 ・ 通路 2 展開図

縮尺

1/30

設計


令和 4 年度

種別


A

図面番号

3 2

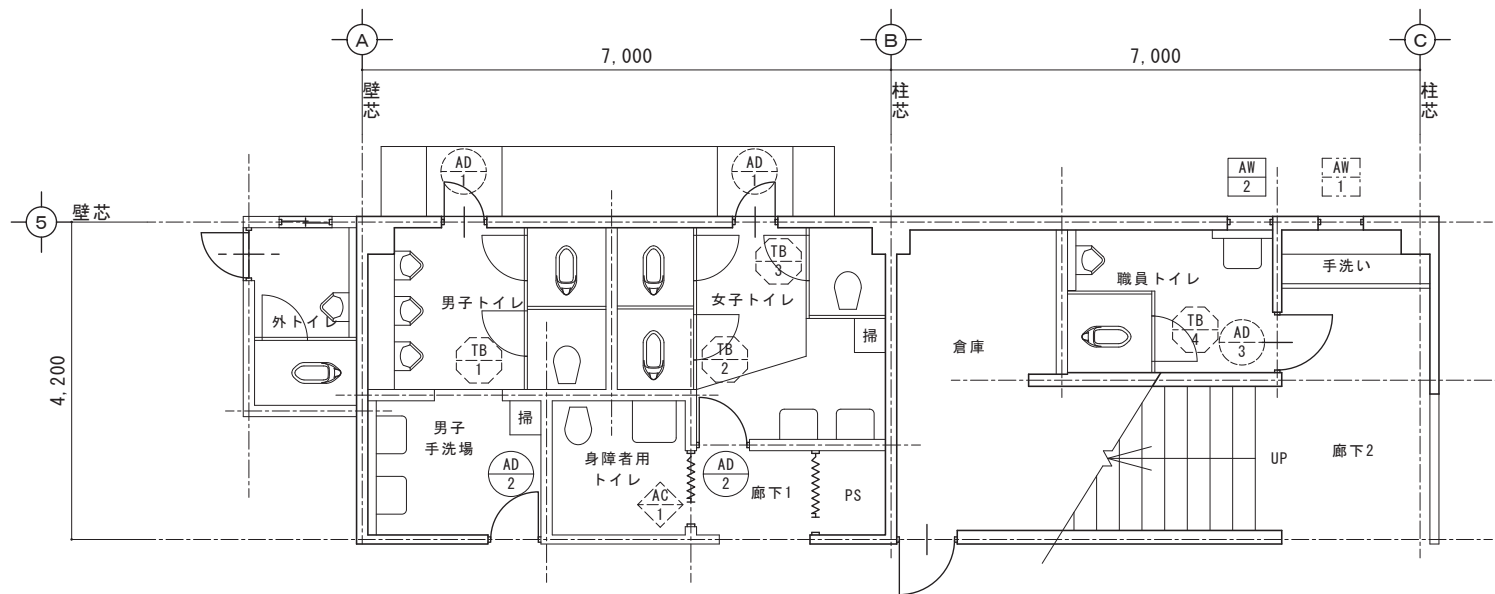

1F既存建具配置図 S=1/50

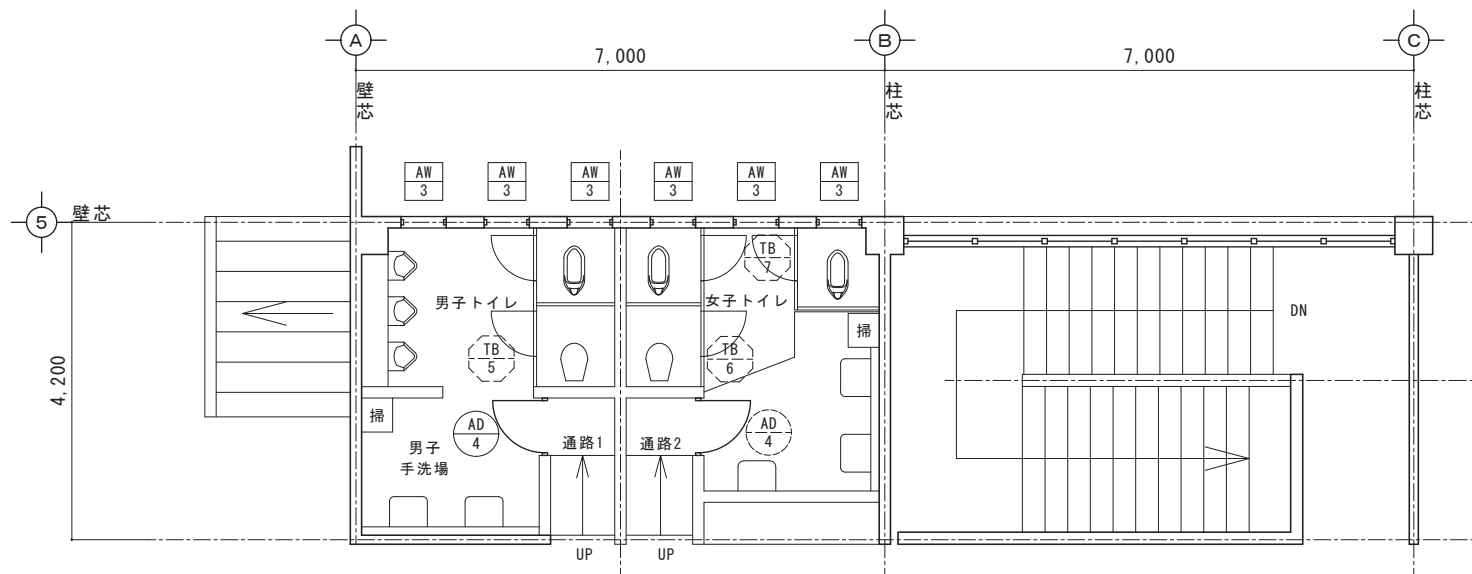

2F既存建具配置図 S=1/50



有限会社 谷口設計事務所
〒727-0011 広島県庄原市東本町一丁目1番17号
Tel. (0824) 72-1292 FAX (0824) 72-7799

一級建築士事務所登録 18(1)第1191号
一級建築士 第257054号 竹中 哲成
構造設計一級建築士 第4109号



担当

工事名称

永末小学校トイレ洋式化工事

図面名称

既存建具配置図

縮尺

1/50


設計

令和4年度


種別

A

図面番号
33

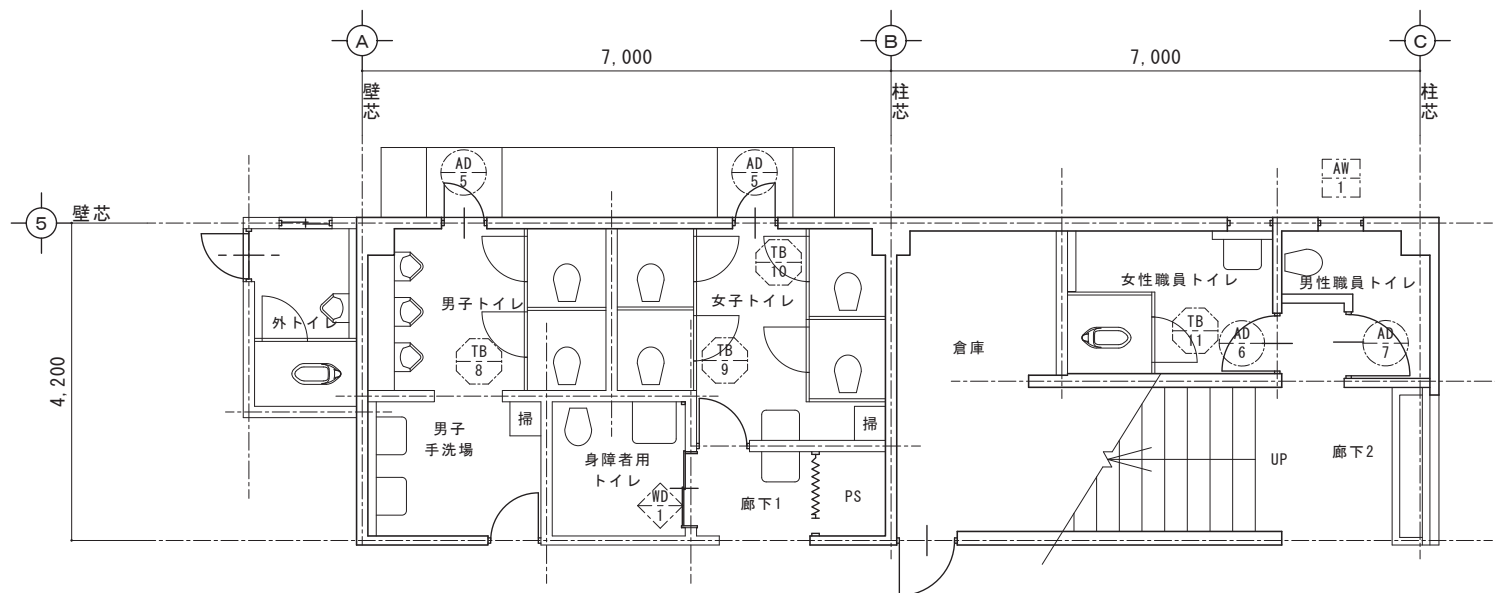

1F改修後建具配置図 S=1/50

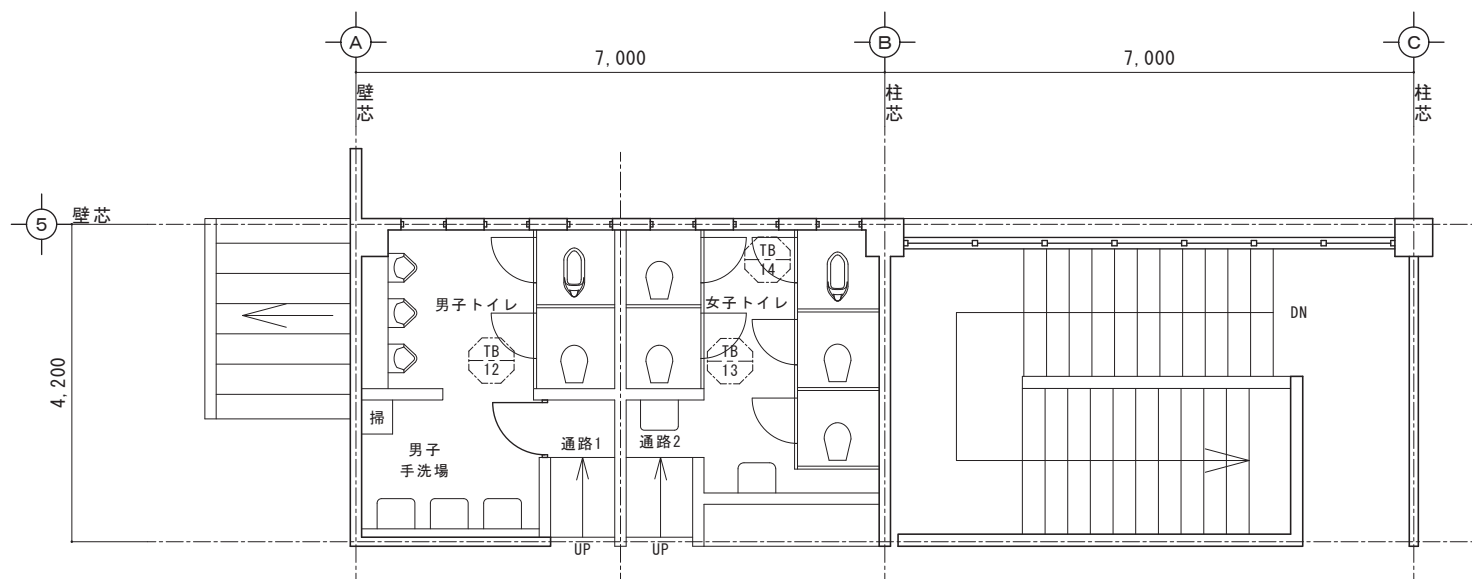

2F改修後建具配置図 S=1/50



有限会社 谷口設計事務所
〒727-0011 広島県庄原市東本町一丁目1番17号
Tel. (0824) 72-1292 FAX (0824) 72-7799

一級建築士事務所登録 18 (1) 第1191号
一級建築士 第257054号 竹中 哲成
構造設計一級建築士 第4109号



担当

工事名称

永末小学校トイレ洋式化工事

図面名称

改修後建具配置図

縮尺

1/50

設計

令和4年度

種別

A

図面番号

34

符号	数量	AD 1	AD 2	AD 3	AD 4	AD 4	AD 4		
		: 2ヶ所		: 1ヶ所		: 1ヶ所		: 1ヶ所	
形状寸法									
形式見込		アルミ製ランマ窓付片開きドア	アルミ製FIX窓付片開きドア	アルミ製片引ドア（外開き扉）	アルミ製片開きドア	アコーディオンカーテン			
使用場所		1F男子トイレ・1F女子トイレ	1F男子手洗場・1F女子トイレ	職員トイレ	2F男子手洗場・2F女子トイレ	1F身障者用トイレ			
仕上材料									
付属金物									
備考					2F女子トイレ：撤去				
符号	数量	AW 1	AW 2	AW 3	TB 1	TB 2			
		: 1ヶ所		: 6ヶ所		: 1ヶ所			
形状寸法									
形式見込		アルミ製FIX窓	アルミ製FIX窓	アルミ製FIX窓	トイレブース	トイレブース			
使用場所		廊下2	職員トイレ	2F男子トイレ・2F女子トイレ	1F男子トイレ	1F女子トイレ			
仕上材料									
付属金物									
備考									
符号	数量	TB 3	TB 4	TB 5	TB 6	TB 7			
		: 1ヶ所		: 1ヶ所		: 1ヶ所			
形状寸法									
形式見込		トイレブース	トイレブース	トイレブース	トイレブース	トイレブース			
使用場所		1F女子トイレ	職員トイレ	2F男子トイレ	2F女子トイレ	2F女子トイレ			
仕上材料									
付属金物									
備考									
記号		○ : ドア (既存)	○ : ドア (撤去)	□ : 窓 (既存)	□ : 窓 (改修)	□ : トイレブース (撤去)	◀▶ : アコーディオンカーテン (撤去)	△ : 切り欠き (隙間)	



有限会社 谷口設計事務所
〒727-0011 広島県庄原市東本町一丁目1番17号
TEL (0824) 72-1292 FAX (0824) 72-7799

一級建築士事務所登録 18 (1) 第1191号
一級建築士 第257054号 竹中 哲成
構造設計一級建築士 第4109号



担当

工事名称

永末小学校トイレ洋式化工事

図面名称

既存建具表

縮尺

1/50

設計

令和 4 年度

種別

A

図面番号

3/5

符号 数量	AD 5 : 2ヶ所	AD 6 : 1ヶ所	AD 7 : 1ヶ所		AD 8 : 1ヶ所
形状寸法					
形式見込	アルミ製ランマ窓付片開きドア	アルミ製引ドア (内開き扉)	アルミ製引ドア		2枚連動引き戸 (上吊りタイプ)
使用場所	1F男子トイレ・1F女子トイレ	女性職員トイレ	男性職員トイレ		1F身障者用トイレ
仕上材料					
付属金物			表示錠		
備考					
符号 数量	AW 1 : 1ヶ所		TB 8 : 1ヶ所	TB 9 : 1ヶ所	TB 10 : 1ヶ所
形状寸法					
形式見込	アルミ製FIX窓		トイレブース	トイレブース	トイレブース
使用場所	廊下2		1F男子トイレ	1F女子トイレ	1F女子トイレ
仕上材料					
付属金物			表示錠	表示錠	表示錠
備考	建具: 既存のまま 外部: 目隠しルーバー (後付型) 新設				
符号 数量	TB 11 : 1ヶ所	TB 12 : 1ヶ所	TB 13 : 1ヶ所	TB 14 : 1ヶ所	
形状寸法					
形式見込	トイレブース	トイレブース	トイレブース	トイレブース	
使用場所	女性職員トイレ	2F男子トイレ	2F女子トイレ	2F女子トイレ	
仕上材料					
付属金物	表示錠	表示錠	表示錠	表示錠	
備考					
記号	--- : ドア (新設) - - - : 窓 (改修) --- : トイレブース (新設) <--> : 2連引き戸 (新設) <-X- : 切り欠き (除開)				



有限会社 谷口設計事務所
〒727-0011 広島県庄原市東本町一丁目1番17号
TEL (0824) 72-1292 FAX (0824) 72-7799

一級建築士事務所登録 18 (1) 第1191号
一級建築士 第257054号 竹中 哲成
構造設計一級建築士 第4109号



担当

工事名称

永末小学校トイレ洋式化工事

図面名称

改修後建具表

縮尺

1/50

設計

令和 4 年度

種別

A


図面番号

3/6

 有限会社 谷口設計事務所 〒727-0011 広島県庄原市東本町一丁目1番17号 TEL (0824) 72-1292 FAX (0824) 72-7799	一級建築士事務所登録 18 (1) 第1191号 一級建築士 第257054号 竹中 哲成 構造設計一級建築士 第4109号 	担当	工事名称 永末小学校トイレ洋式化工事	図面名称 部分詳細図 1	縮尺 1/10 1/20	設計	種別
						令和 4 年度	A 図面番号 37

※ 各部納まりは □で囲んだものを採用する
使用メーカーのタイル面張り付け仕様書・要領書により施工の事
副資材は、化粧板材料採用メーカーの仕様書指定のものを使用する事
仕様書・施工要領書は係員に提出の事


平目地

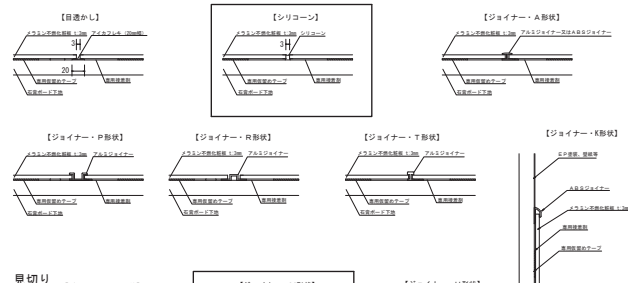


見切り




天井/壁/床

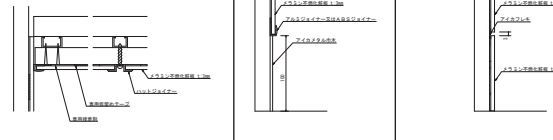

出隅

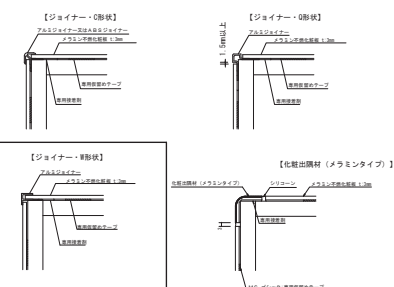


入隅

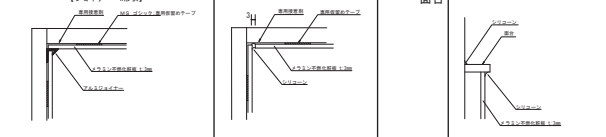

■施工手順

- ①下地処理
・クリーナー洗浄→水洗浄→乾拭き等で施工面を清潔にしてください。
・タイル表面の不陸の測定方法や不陸測定をしてください。
測定は縦・横・斜で行ってください。
- ②割り付け
・突きつけ施工はできません。必ず、3mm以上の目地を取ってください。
・ジョイナーで施工する場合にも、必ずクリアランスを取ってください。
- ③カット・加工
・切断は当木を用いて、必ず刃物を表面から入れて裏面から出るようにしてください。
(表面には保護フィルムが貼ってあります)
・穴あけ・切り欠きは必ず6R(φ12)以上の刃物を用いて、
表面からコーナー部に穴をあけてから行ってください。
- ④仮留めテープ貼付けによる不陸調整
・仮留めテープは下地タイル面に貼り付けてください。
・セーラー割付の墨に従い、セーラー端部に接着剤を塗布するスペース30mmを空けて、
タイル面に仮留テープを貼り付けてください。
・貼付面の中央部は仮留めテープが約300mmピッチになるようにしてください。
・不陸の調整は1mm厚及び3mm厚の仮留めテープを重ねて行います。
- ⑤接着剤塗布
・接着剤は仮留めテープの厚さより3mm以上の高さになるように塗布してください。
・セーラー割付の墨に従い、下地タイル面のセーラー外周部にあたる箇所には
必ず接着剤を塗布してください。
(外周塗布がない場合や、塗布量が少ない場合には、端部の浮きが発生することがあります)
・貼付タイル面3尺×8尺の面積に対して、
専用接着剤は2本(不陸が無い場合)/アイカ エコエコボンド SE-1が目安の塗布量です。
塗布量が少ない場合、剥がれなどの原因となります。
・接着剤塗布後10分以内に貼付け圧着してください。
- ⑥貼付け
・中央部に浮きが発生しないように注意して、仕上げ材を貼付けてください。
・仮留めテープ部をしっかりと押さえてください。
- ⑦シーリング処理
・マスキングテープを貼り付ける部分のみ、表面の保護フィルムを剥がしておきます。
・マスキングテープを貼り付け、奥までしっかりとシリコーンを注入します。
・ヘラなどを用いて、余分なシリコーンをかき取ります。
・マスキングテープをゆっくりと内側に剥がします。
- ⑧保護フィルム剥がし
・2日間以上養生後、表面の保護フィルムを剥がしてください。

完成

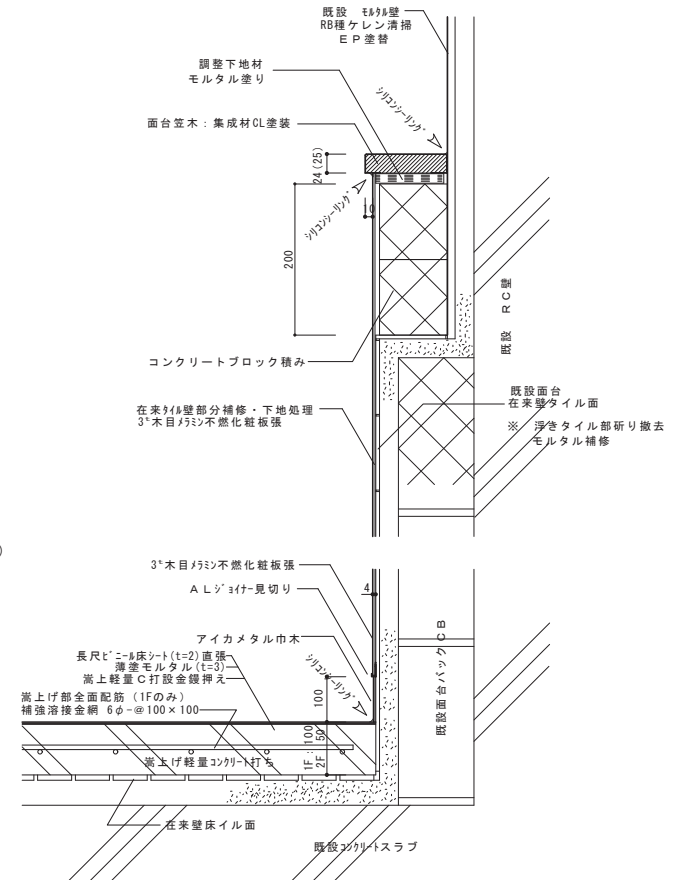

RCタイル部標準納まり図

S = 1 / 5



有限会社 谷口設計事務所
〒727-0011 広島県庄原市東本町一丁目1番17号
Tel. (0824) 72-1292 FAX (0824) 72-7799

一級建築士事務所登録 18 (1) 第1191号
一級建築士 第257054号 竹中 哲成
構造設計一級建築士 第4109号



担当

工事名称

永末小学校トイレ洋式化工事

図面名称

部分詳細図 2

縮尺


1/3
1/5

設計

令和 4 年度

種別


A
図面番
38

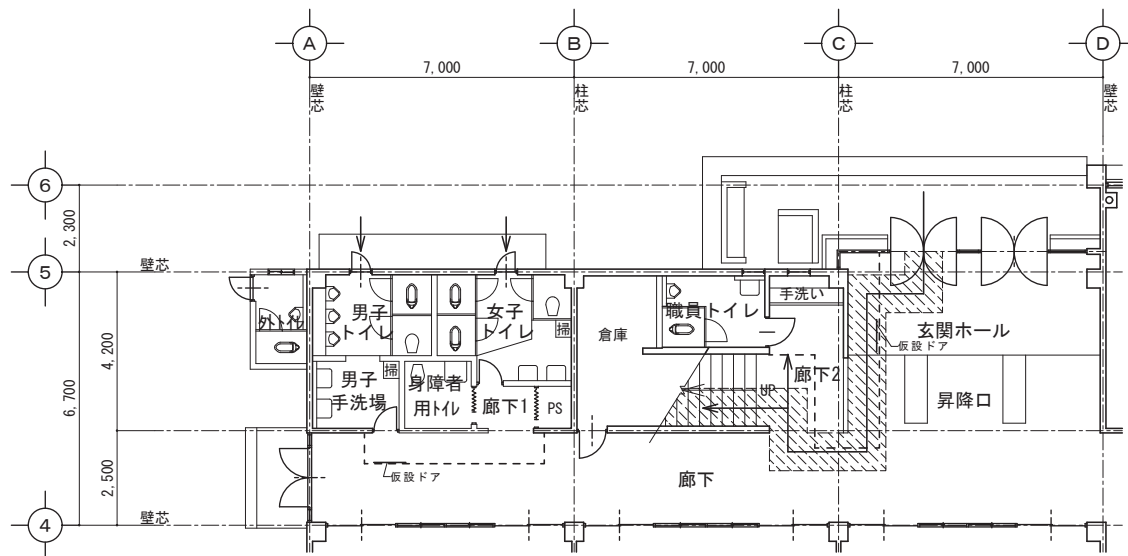

← : 工事用通路

▨ : 養生シート W=1,000 (工事用通路)

---- : 仮囲い (LGS65下地PB9.5)

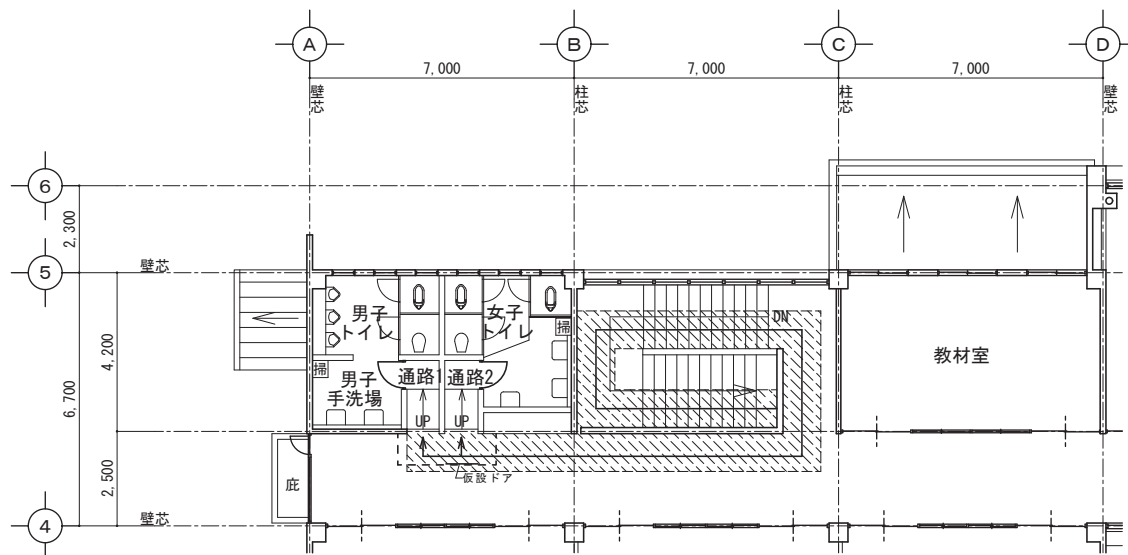

※工事用通路は生体動線と重なるので、登下校及び休憩時には資材運搬を行わない。
 ※工事用通路の材料運搬時間は学校側と調整の上監督員の承認を得ること。
 ※工事用通路の使用にあたっては児童に十分注意し、養生清掃を行うこと。
 ※仮設間仕切はビニールシート程度を設置する。

参考図



有限会社 谷口設計事務所
 〒727-0011 広島県庄原市東本町一丁目1番17号
 Tel. (0824) 72-1292 FAX (0824) 72-7799

一級建築士事務所登録 18 (1) 第1191号
 一級建築士 第257054号 竹中 哲成
 構造設計一級建築士 第4109号



担当

工事名称

永末小学校トイレ洋式化工事

図面名称

仮設計画平面図 (参考図)

縮尺

1/200

設計

令和4年度

種別


A

図面番号

40


[illegible]

凡 例			
記 号	名 称	材 質	仕 上 他
――	給 水 管	屋内地中： H I V P（耐衝撃性塩化ビニル管）	
		屋外地中： H I V P（耐衝撃性塩化ビニル管）	
		その他： S G P－V B（塩ビライニング鋼管）	（隠べい）○・（口）・Ⅶ
			特記なき配管口径は、2 0 m／mとする。
			（隠べい）○・（口）・Ⅶ
	排 水 管	V P（塩化ビニル管）	
――	通 気 管	V P（塩化ビニル管）	

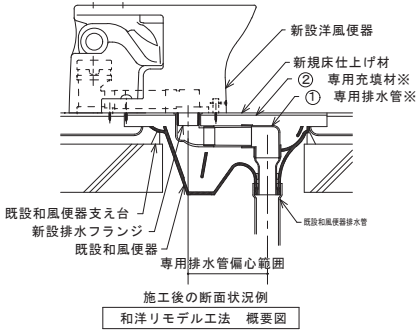


既 設 器 具 表													
名 称	仕 様	室 名								合 計	備 考		
		一階男子トイレ	一階女子トイレ	身障者用トイレ	職員トイレ		一階廊下手洗い	二階男子トイレ	二階女子トイレ				
和 風 便 器	フラッシュ弁式							1	1	2	撤去		
和 風 便 器	フラッシュ弁式	1	2		1				1	5	洋風便器に取替（和洋リモデル工法）		
洋 風 便 器	フラッシュ弁式・普通便座	1	1					1	1	4	一時取外し・再取付（フラッシュ弁取替）		
身 障 者 用 便 器	フラッシュ弁式（レバー式・足踏み式洗浄ボタン）・普通便座			1						1	レバー式・足踏み式洗浄ボタン撤去・プラグ止（フラッシュ弁取替）		
紙 卷 器		2	3	1	1			2	3	12	撤去		
小 便 器	床置・フラッシュ弁式	3		1				3		7	撤去		
洗 面 器	立て水栓・Ｐトラップ排水		2					2	2	6	一時取外し・移設再取付（水栓取替） 6組の内3組はＳトラップ排水・床給水に変更		
身 障 者 用 洗 面 器	立て水栓・Ｐトラップ排水			1						1	一時取外し・移設再取付（水栓取替）		
掃 除 流 し	SK22A相当								1	1	一時取外し・移設再取付（床給水に変更取替）		
化 粧 鏡		2						2	2	6	一時取外し・移設再取付		
化 粧 棚		2						2	2	6	一時取外し・移設再取付		
身 障 者 用 化 粧 鏡	傾斜鏡・照明付			1						1	一時取外し・移設再取付		
自 動 水 栓	壁付・乾電池式						3			3	撤去		
立 形 水 飲 み 水 栓							1			1	撤去		
手 す り 関 係	別途 建築工事			(2)				(1)		(3)			


新 設 器 具 表														
名 称	仕 様	型 番 及 付 属 品		室 名								合 計	備 考	
		T O T O 参 考 品 番	L I X I L 参 考 品 番	一階男子トイレ	一階女子トイレ	身障者用トイレ	男性職員トイレ	女性職員トイレ	一階廊下手洗い	二階男子トイレ	二階女子トイレ			
和 風 便 器	床給水・自動便器洗浄センサースイッチ付	C7555VU, TEFV70UHA, THE27, TYC502, TES46MR								1	1	2	新設	
洋 風 便 器	フラッシュタンク式・床給水・洗浄便座・便器洗浄センサースイッチ付・蓋無し	CFS498BMC, TCF5534AEP				1	1					2	女性職員トイレは和洋リモデル工法	
洋 風 便 器	フラッシュタンク式・床給水・暖房便座・便器洗浄センサースイッチ付・蓋無し	CFS498BMC, HE37, TCF226P		1	3						3	7	7組の内4組は和洋リモデル工法	
洗 浄 便 座	温風乾燥機能付・蓋無し	TCF5840PN				1						1	既設普通便座撤去・新設	
暖 房 便 座	着座センサー付・蓋無し	TCF226P		1	1						1	1	4	既設普通便座撤去・新設
自動フラッシュ弁	洋風便器用 床給水・人感センサー/便器洗浄センサースイッチ付	TEFV70UHA, THE27, TYC502, TES46MR			1								1	既設フラッシュ弁撤去・新設
自動フラッシュ弁	洋風便器用 壁給水・人感センサー/便器洗浄センサースイッチ付	TEFV70UHA, THE27, TYC502, TES46MR		1							1	1	3	既設フラッシュ弁撤去・新設
自動フラッシュ弁	車いす便器用 壁給水・便器洗浄センサースイッチ付	TEFV70UA, THE27, TYC502, TES46MR				1							1	既設フラッシュ弁撤去・新設
紙 卷 器	棚付二連	YH650		2	4	1	1	1			2	5	16	16組の内12組は既設撤去・新設
小 便 器	床置・自動洗浄式(乾電池式)	UFH508CR, TEA62ADS		3							3		6	
自 動 水 栓	手洗器, 洗面器用・発電式	TLE28SS1W		2	2	1		1			2	2	10	既設手洗器, 洗面器の水栓取替
自 動 水 栓	壁付・乾電池式	TEL20DSA						3					3	
1. トイレの内装改修と床の嵩上げのため、器具は一旦撤去し流用器具は再取付とする。接続配管はすべて新設とする。														
2. 既設掃除口・土間排水は床の嵩上げのためVU管継ぎ足しの上、掃除口・掃除口兼用排水溝は新設とする。														
3. 各器具への配管施工は、1階：土間内・2階：天井内で既設管へ接続、不要配管は撤去しキャップ止め又はプラグ止めとする。（土間撤去・天井材撤去及び補修仕上げは建築工事とする）														

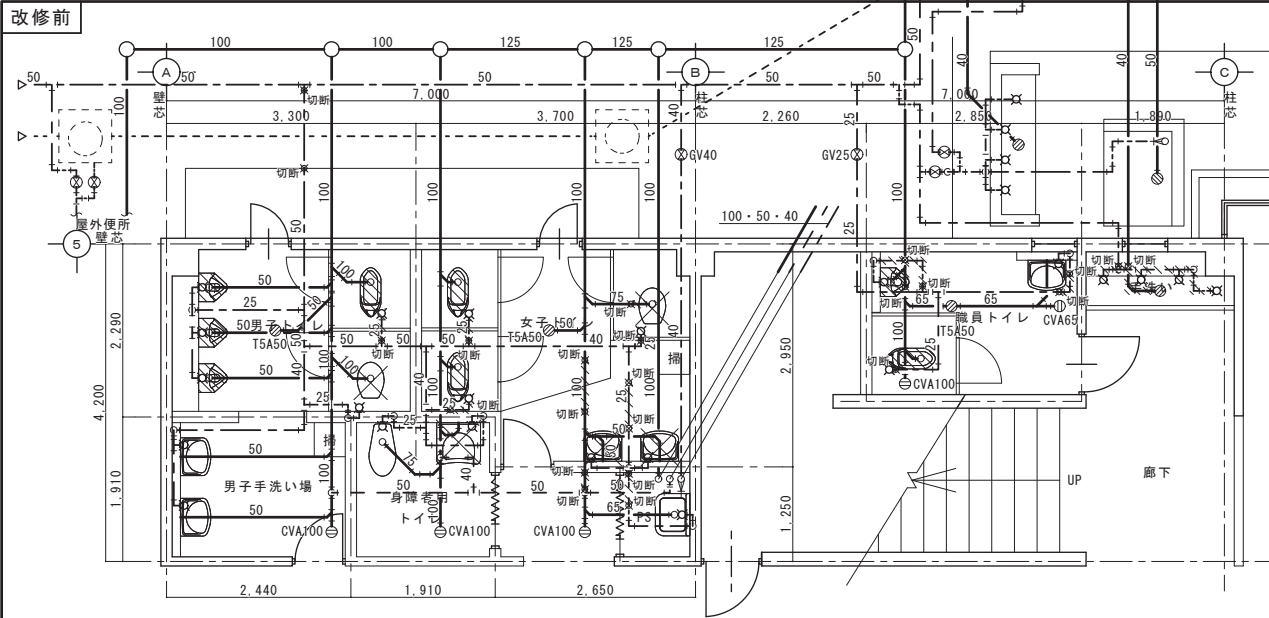


1階男子・女子・身障者用・職員トイレ・廊下トイレ平面図 1:50

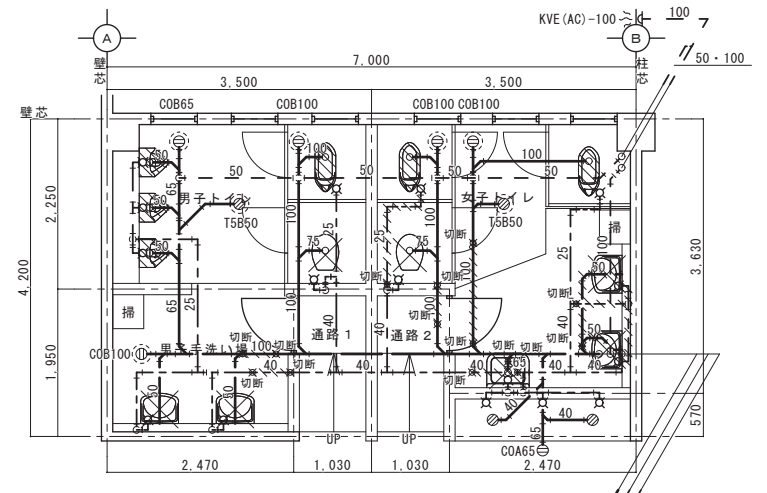

2階男子・女子トイレ平面図 1:50


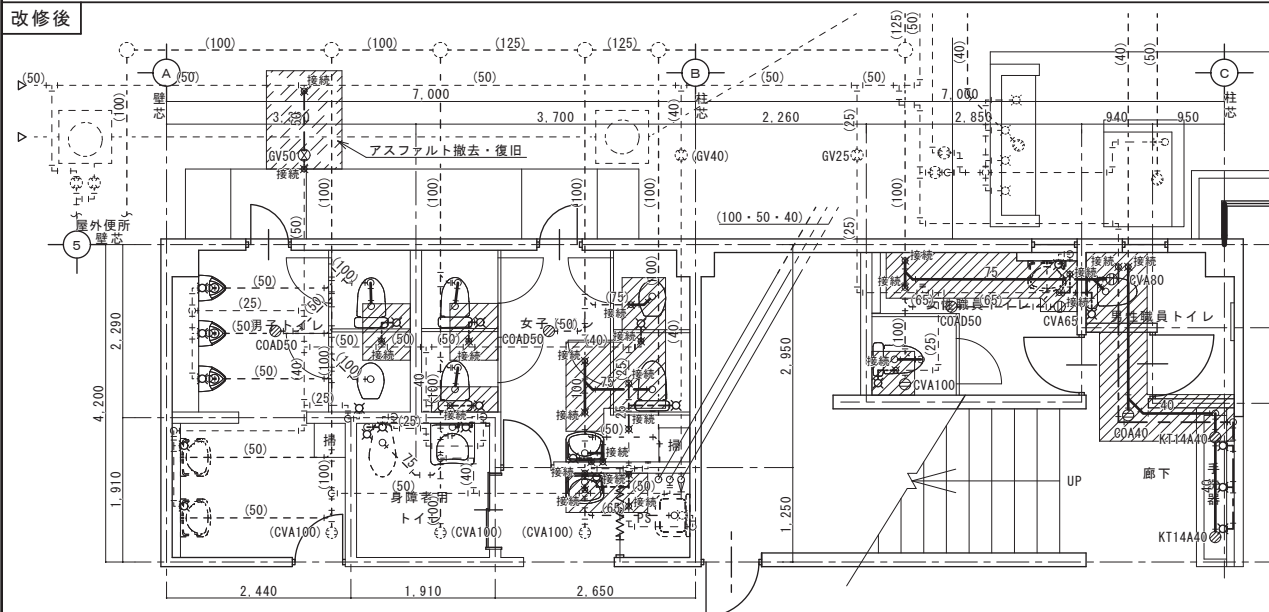


1階男子・女子・身障者用・職員トイレ・廊下トイレ平面図 1:50


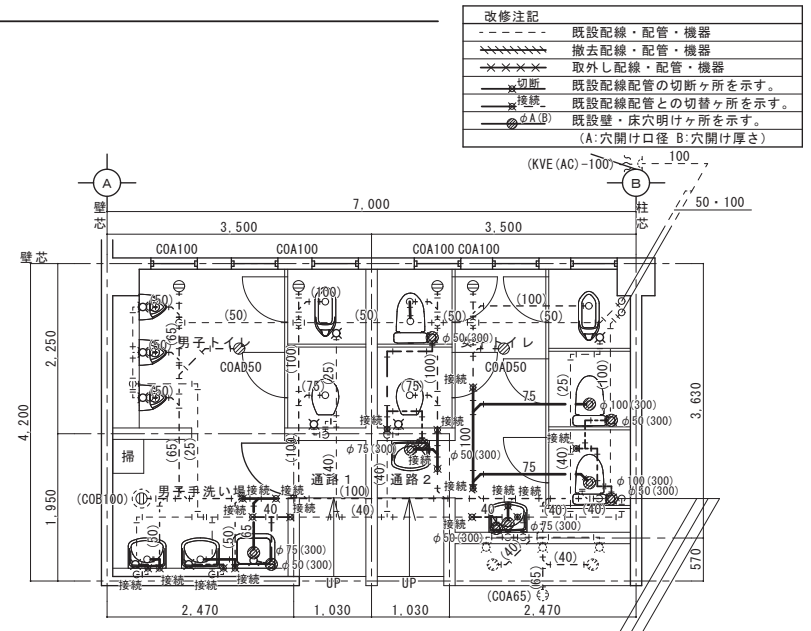


2階男子・女子トイレ平面図 1:50

改修前

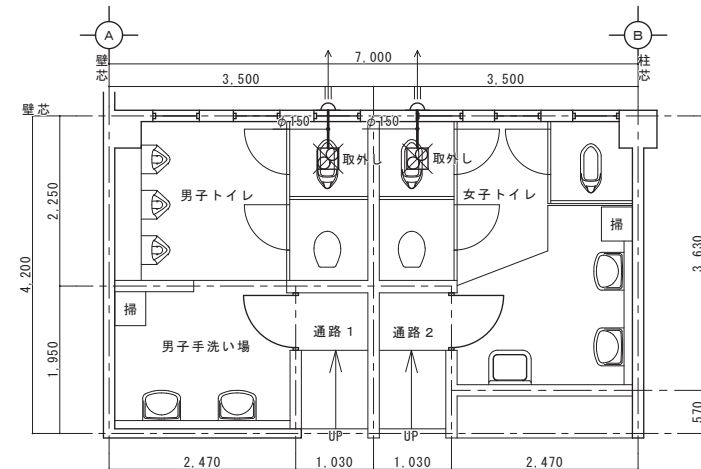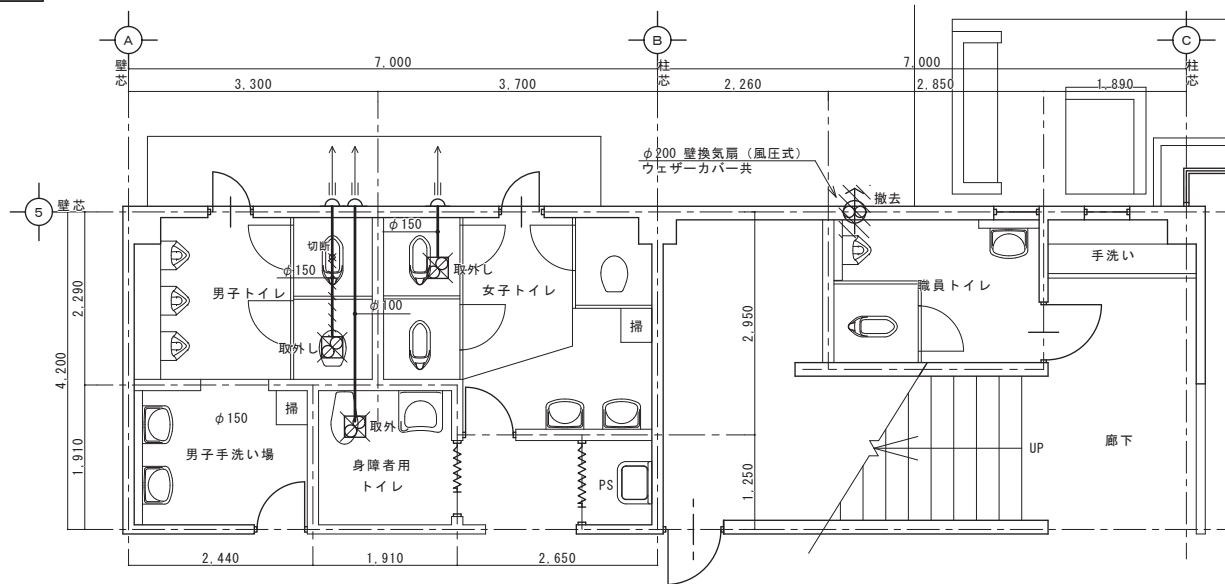

改修後

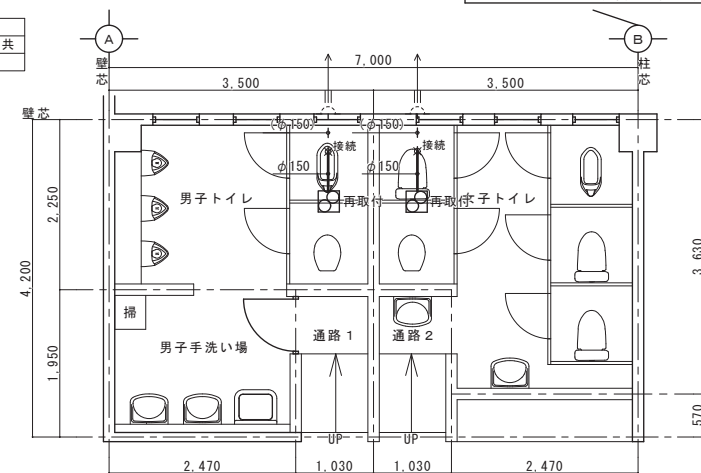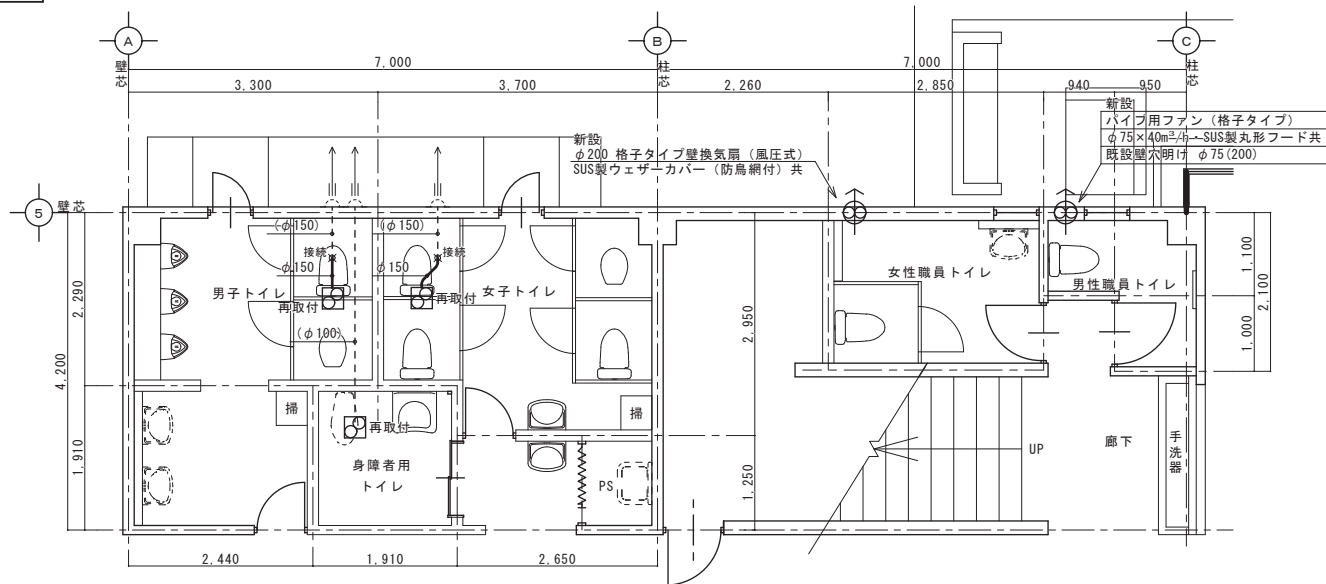

改修注記	
-----	既設配線・配管・機器
-----	撤去配線・配管・機器
-----	取外し配線・配管・機器
-----	切断
-----	既設配線配管の切断ヶ所を示す。
-----	接続
-----	既設配線配管との切替ヶ所を示す。
-----	既設壁・床穴明けヶ所を示す。
-----	(A:穴開け口径 B:穴開け厚さ)



有限会社 谷口設計事務所
〒727-0011 広島県庄原市東本町一丁目1番17号
TEL (0824) 72-1292 FAX (0824) 72-7799

一級建築士事務所登録 18(1)第1191号
一級建築士 第257054号 竹中 哲成
構造設計一級建築士 第4109号



担当

工事名称

永末小学校トイレ洋式化工事

図面名称

換気設備 平面詳細図
(改修前後)

縮尺

1/50

設計


令和5年度

種別


M

図面番号

5

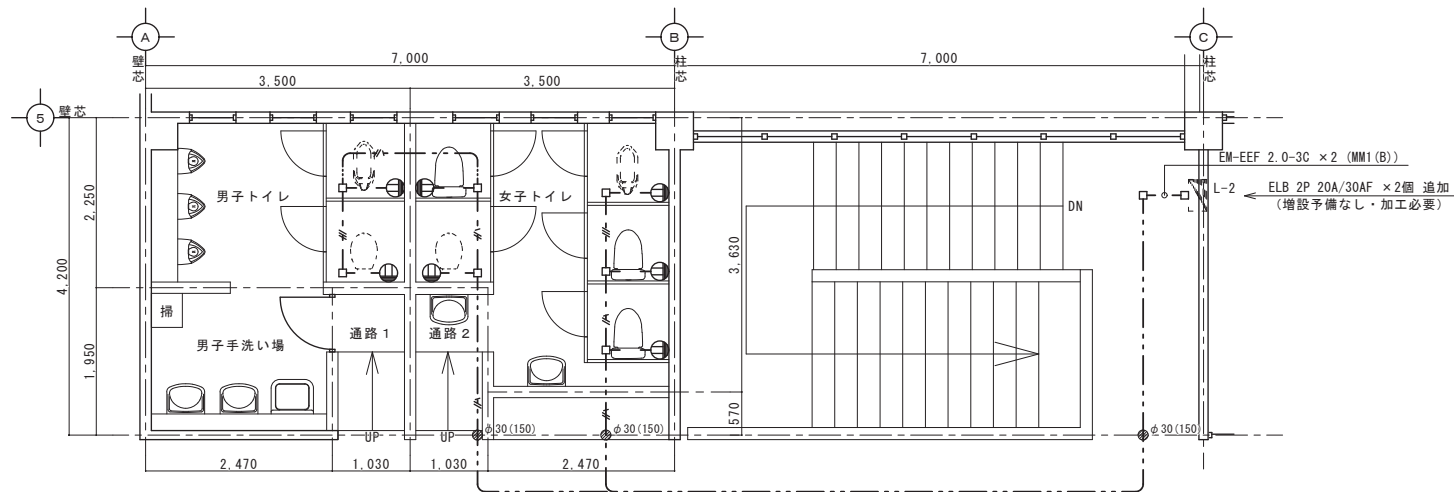

2階男子・女子トイレ平面図 1:50

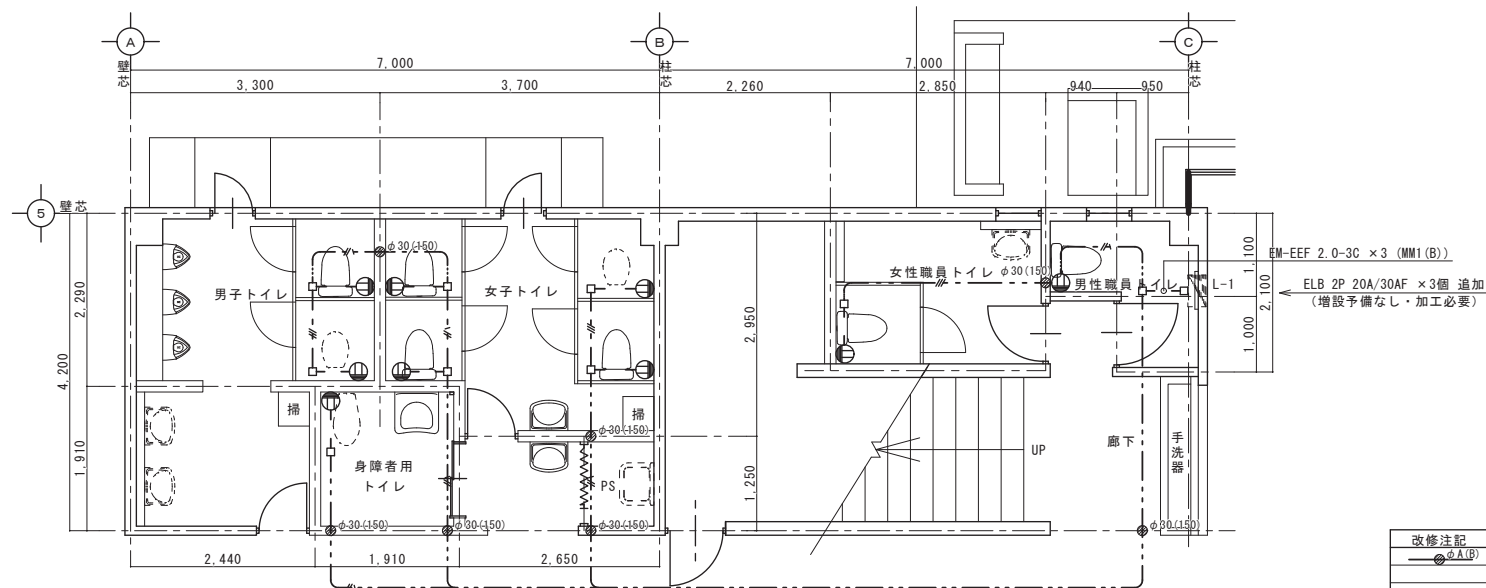

1階男子・女子・身障者用・職員トイレ・廊下トイレ平面図 1:50

注記
※特記なき配管配線は、下記の通りとする。
— EM-EEF 1.6-3C
— EM-EEF 2.0-3C (1本7-ス)
— EM-EEF 1.6-3C (MM1)

改修注記
— $\phi A(B)$ 既設壁・床穴明けヶ所を示す。
(A:穴開け口径 B:穴開け厚さ)

※特記なきは下記による。
① 埋込コンセント 15AE x 2 (新金)



有限会社 谷口設計事務所
〒727-0011 広島県庄原市東本町一丁目1番17号
TEL (0824) 72-1292 FAX (0824) 72-7799

一級建築士事務所登録 18(1)第1191号
一級建築士 第257054号 竹中 哲成
構造設計一級建築士 第4109号



担当

工事名称

永末小学校トイレ洋式化工事

図面名称

コンセント設備 平面詳細図
(改修後)

縮尺

1/50

設計

令和5年度


種別

E

図面番号

2


改修前

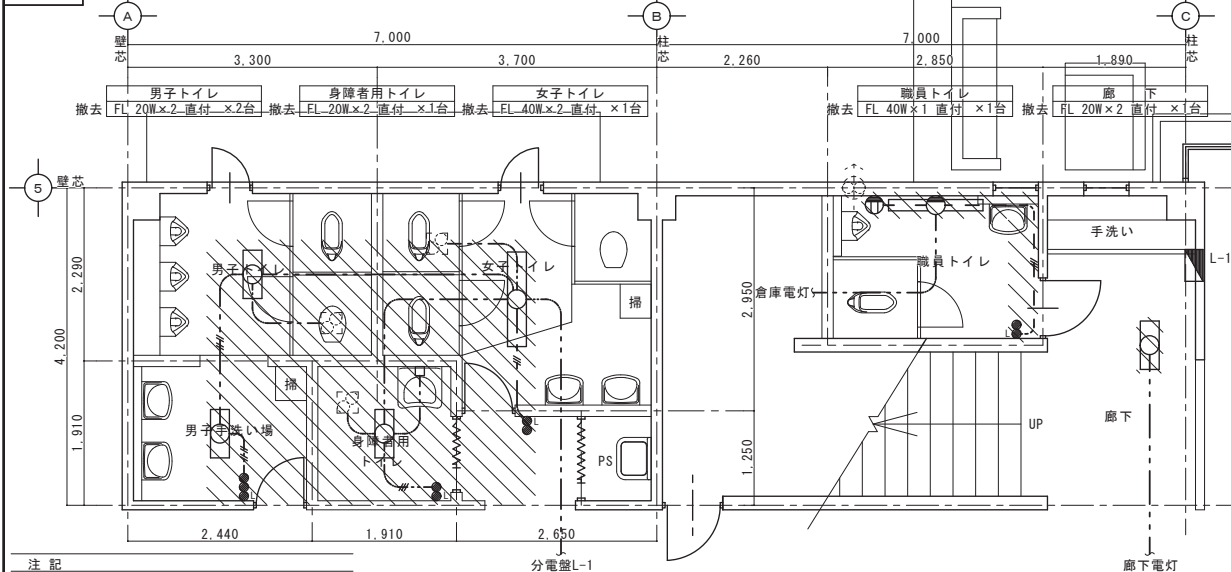

注 記
※特記なき配管配線は、下記の通りとする。


----	VVF 1.6-2C
----	VVF 1.6-3C
----	VVF 1.6-2C × 2
----	VVF 1.6-2C (MM1)
----	VVF 1.6-3C (MM1)

1階男子・女子・身障者用・職員トイレ・廊下トイレ平面図 1:50

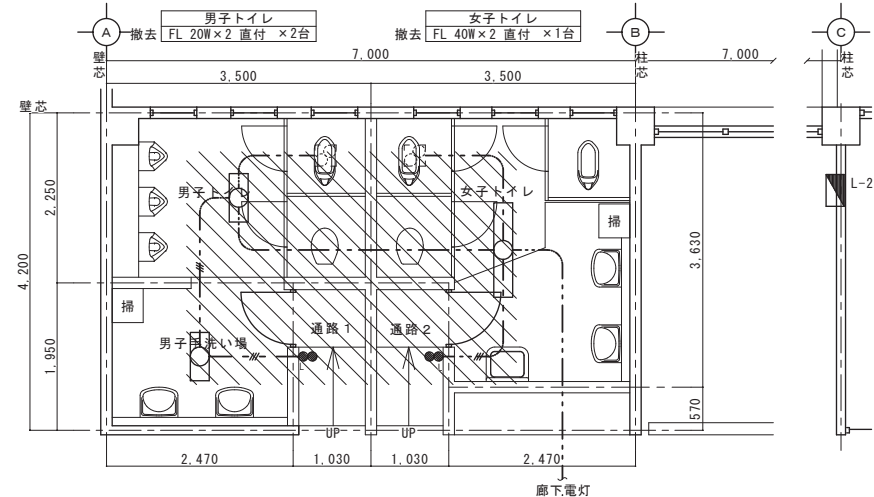

2階男子・女子トイレ平面図 1:50


改修後

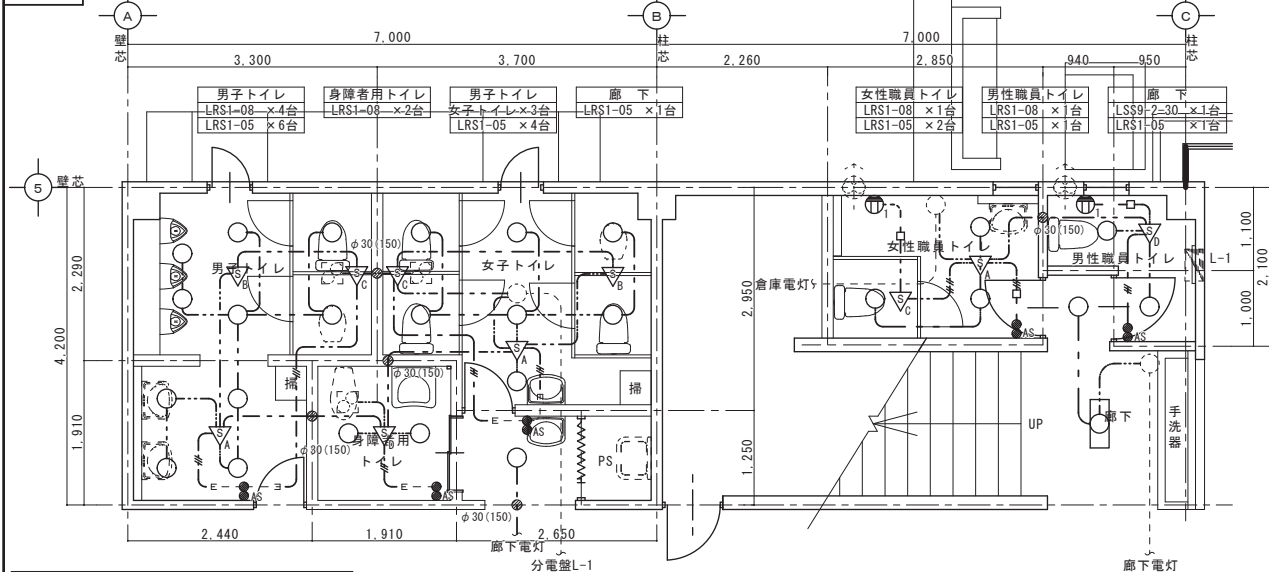

注 記
※特記なき配管配線は、下記の通りとする。

----	EM-EEF 1.6-2C
----	EM-EEF 1.6-3C
----	EM-EEF 1.6-2C × 2
----	EM-EEF 1.6-2C (MM1)

1階男子・女子・身障者用・職員トイレ・廊下トイレ平面図 1:50

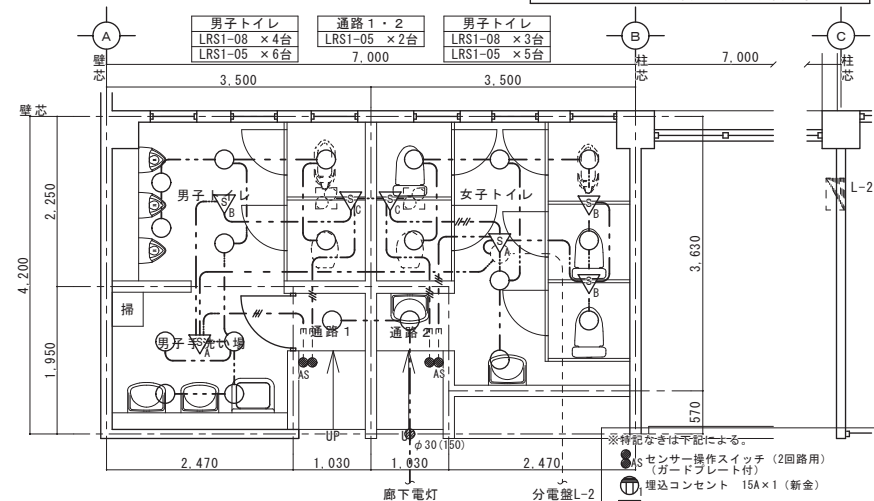

2階男子・女子トイレ平面図 1:50

改修注記

-----	既設配線・配管・機器
-----	撤去配線・配管・機器
-----	取外し配線・配管・機器
-----	切断
-----	既設配線配管の切断ヶ所を示す。
-----	既設配線配管との切替ヶ所を示す。
-----	既設壁・床穴明けヶ所を示す。
(A)	(A:穴開け口径 B:穴開け厚さ)

※特記なきは下記による。

●	センサー操作スイッチ (2回路用) (ガードプレート付)
○	埋込コンセント 15A×1 (新金)
△	センサースイッチ 親器 (広角)
▽	センサースイッチ 子器 (広角)
◇	センサースイッチ 子器・換気扇連動形
◇	センサースイッチ 親器・換気扇連動形



有限会社 谷口設計事務所
〒727-0011 広島県庄原市東本町一丁目1番17号
TEL (0824) 72-1292 FAX (0824) 72-7799

一級建築士事務所登録 18 (1) 第1191号
一級建築士 第257054号 竹中 哲成
構造設計一級建築士 第4109号

担当

工事名称

永末小学校トイレ洋式化工事

図面名称

電灯設備 平面詳細図
(改修前後)

縮 尺

1/50

設 計

令和 5 年度

種 別

E

図面番号

3