



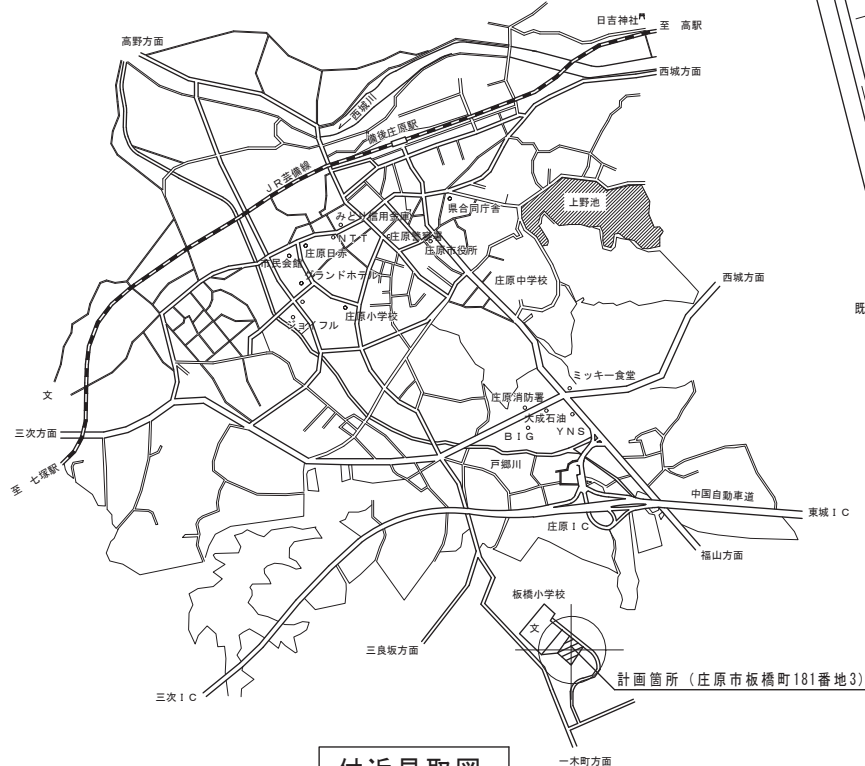

付近見取図

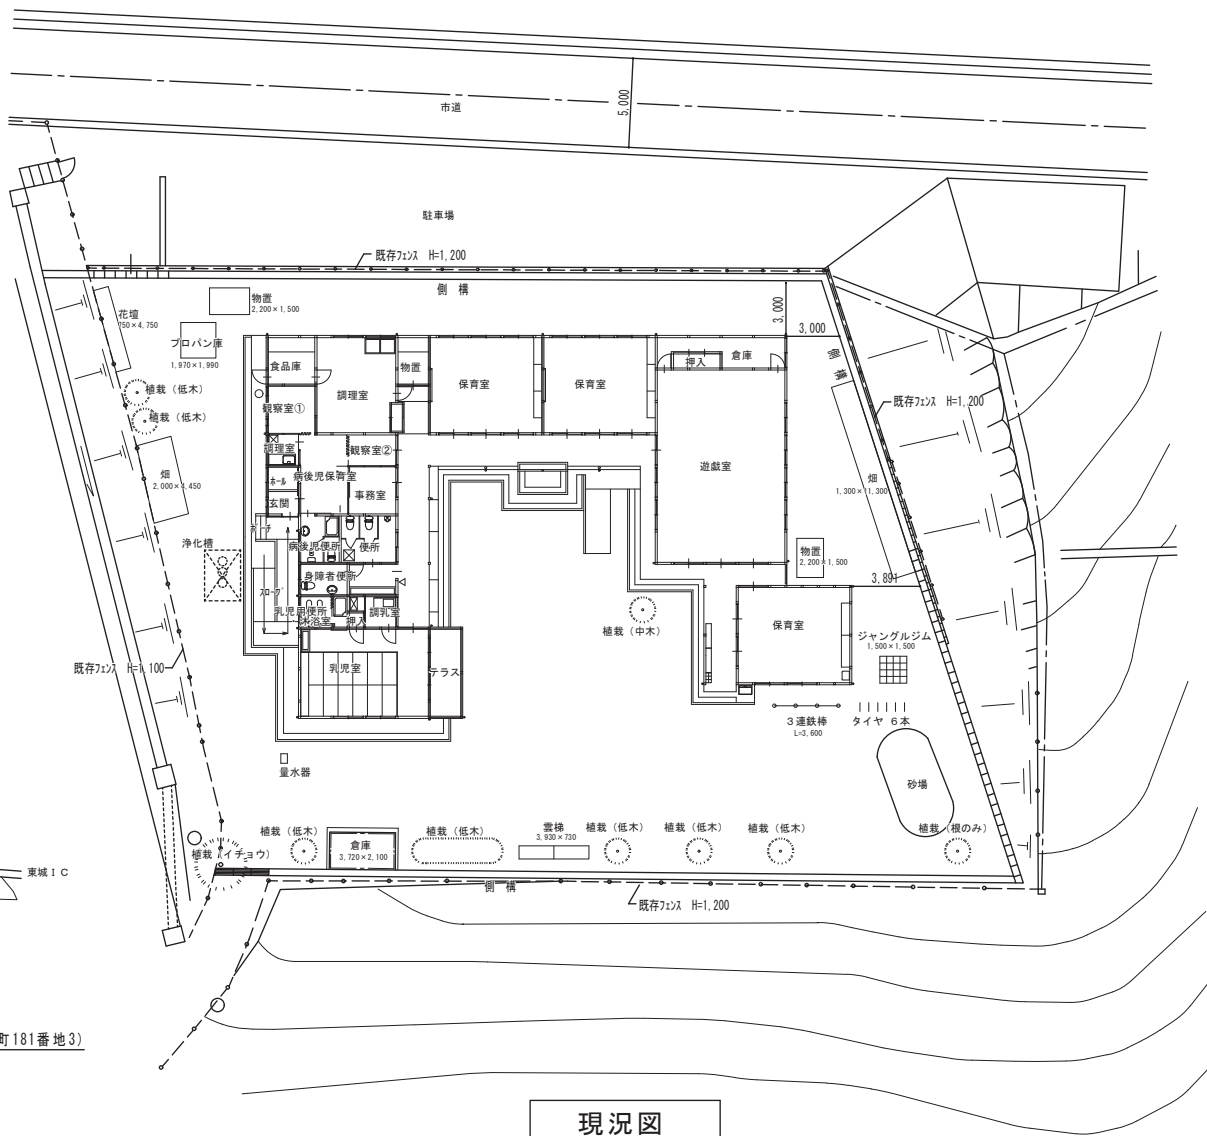

現況図



美しく輝く 里山共生都市
～みんなが“好き”と実感できる“しょうばら”～

令和5年度

事業名：子育て支援施設整備事業

工事名：板橋小学校子育て支援施設解体撤去工事（1工区）

図面名称


付近見取図・現況図

縮尺

1:300


NO. 2

石綿含有建材事前調査
軒裏：木毛板+白セメント（分析含む）
居室壁：ビニルクロス
軒裏、居室壁・天井：ケイカル板（分析含む）
居室壁、天井：石膏ボード
通路・居室床：ビニル床シート
外壁：吹付塗装（調査済み・含有なし）

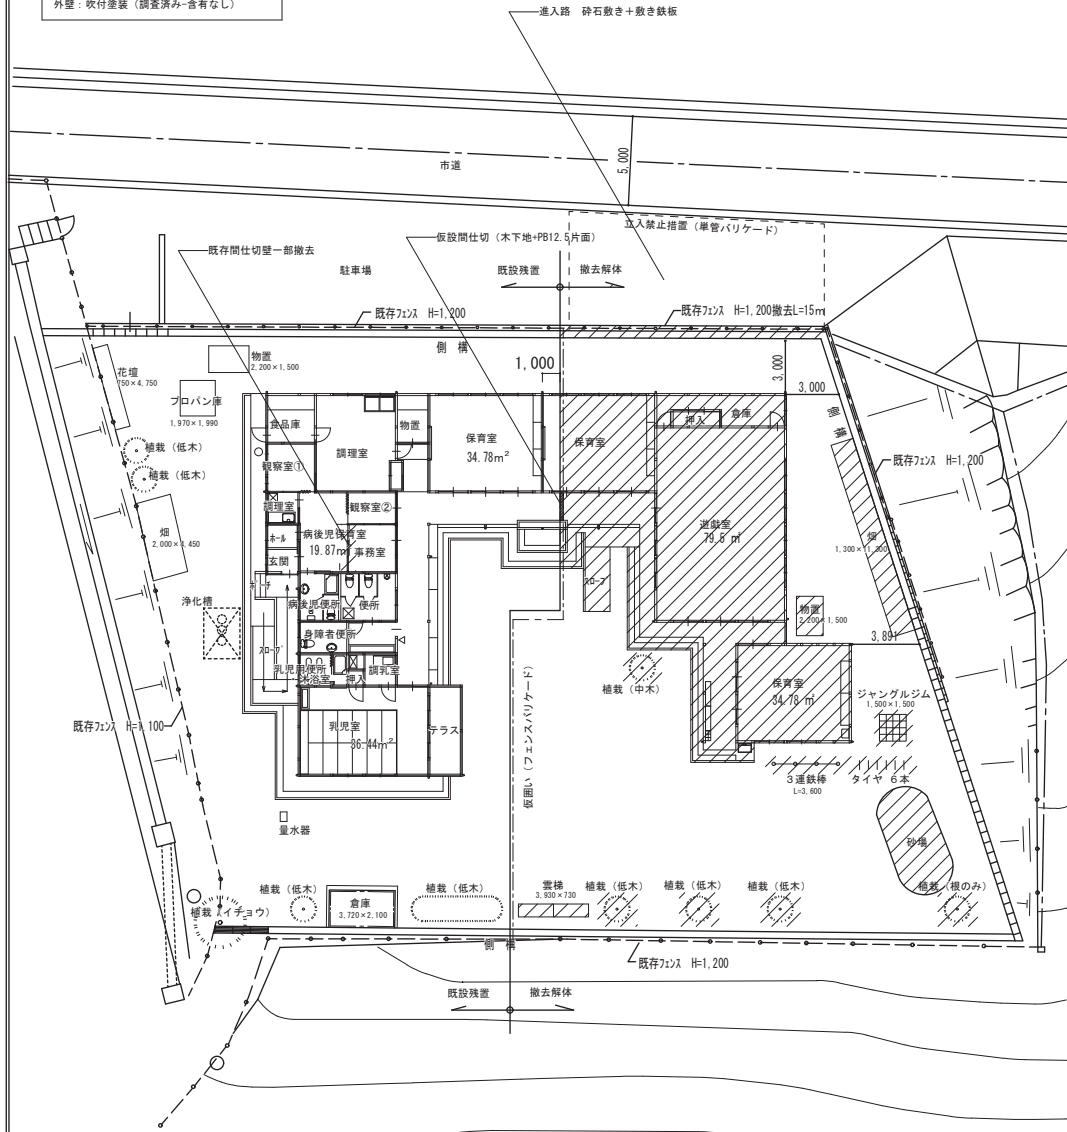

撤去範囲図

建物体工事範囲（本工程）

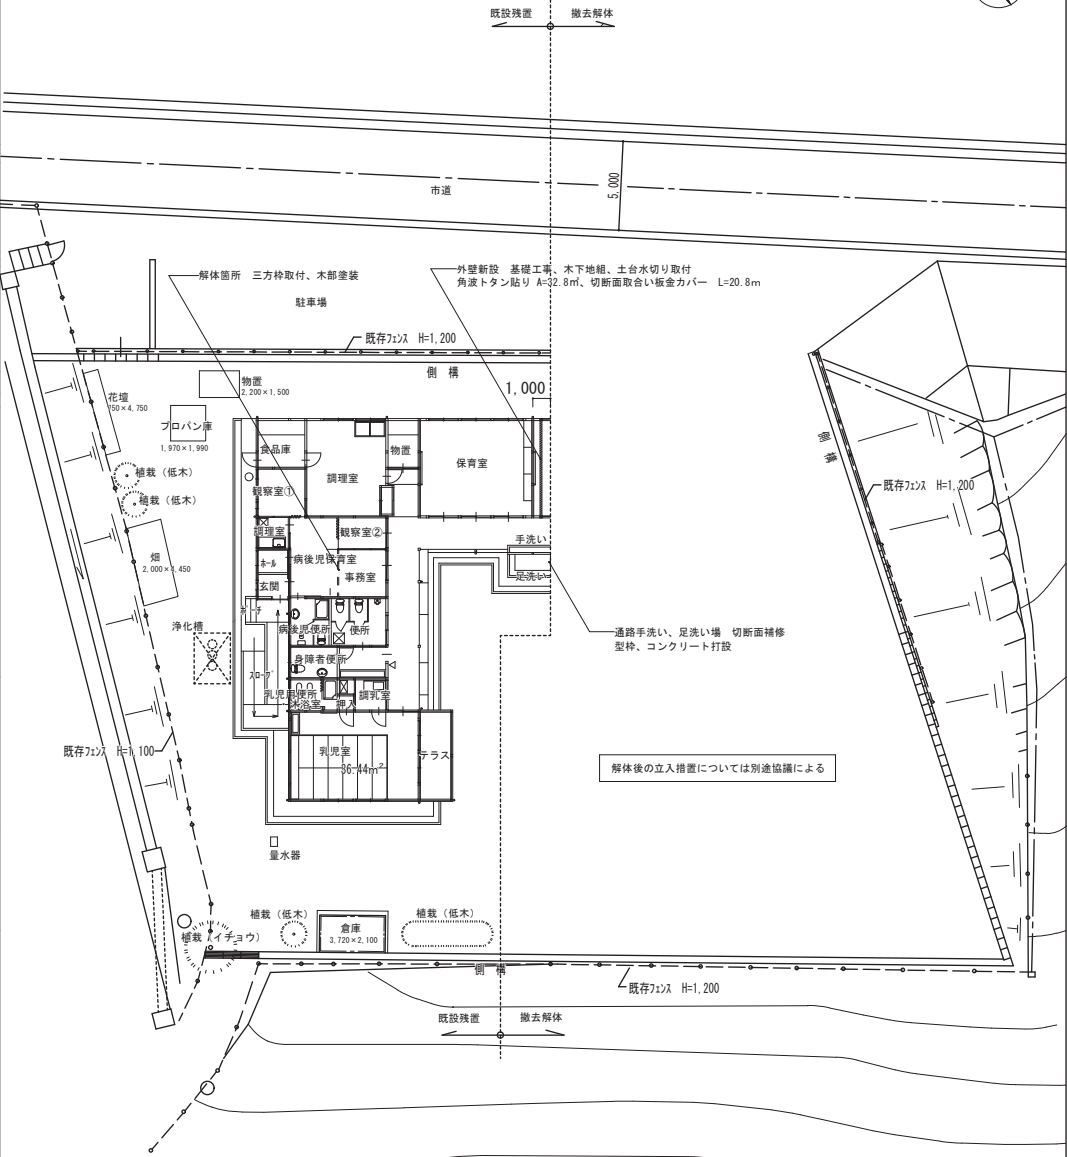

撤去後図面



美しく輝く 里山共生都市
～みんなが“好き”と実感できる“しょうばら”～


令和5年度

事業名：子育て支援施設整備事業
工事名：板橋小学校子育て支援施設解体撤去工事（1工区）

図面名称
縮尺

工事範囲図
1：150

NO. 3

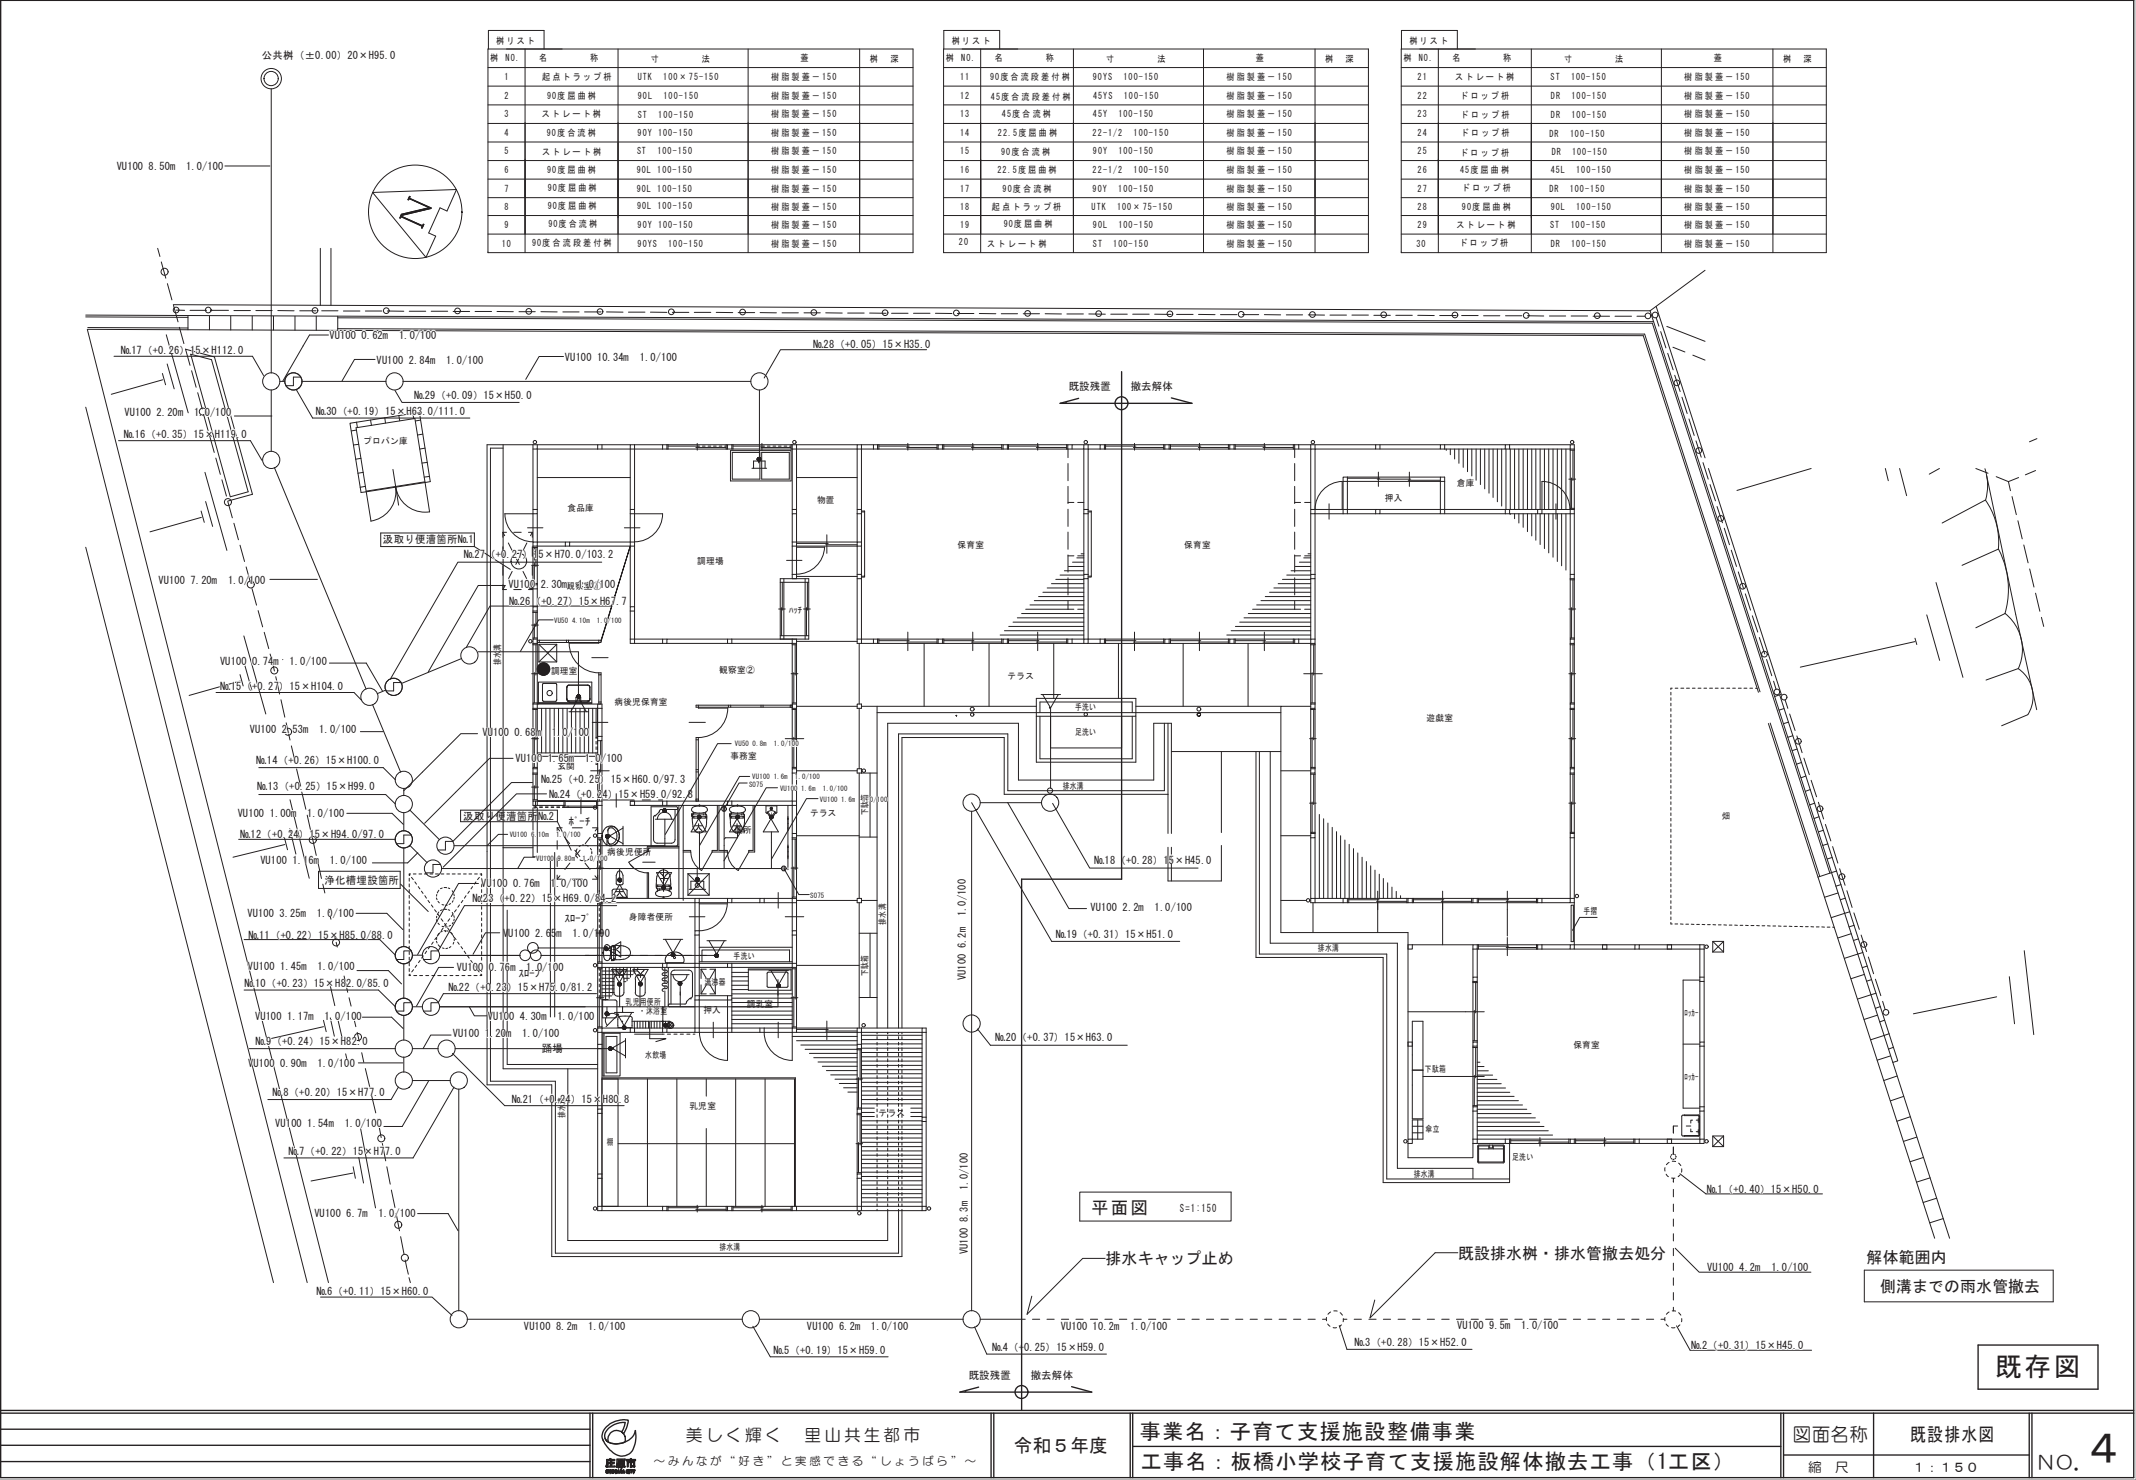

美しく輝く 里山共生都市
～みんなが“好き”と実感できる“しょうばら”～

令和5年度

事業名：子育て支援施設整備事業
工事名：板橋小学校子育て支援施設解体撤去工事（Ⅰ工区）


図面名称

既存排水図

縮 尺

1 : 150

NO. 4

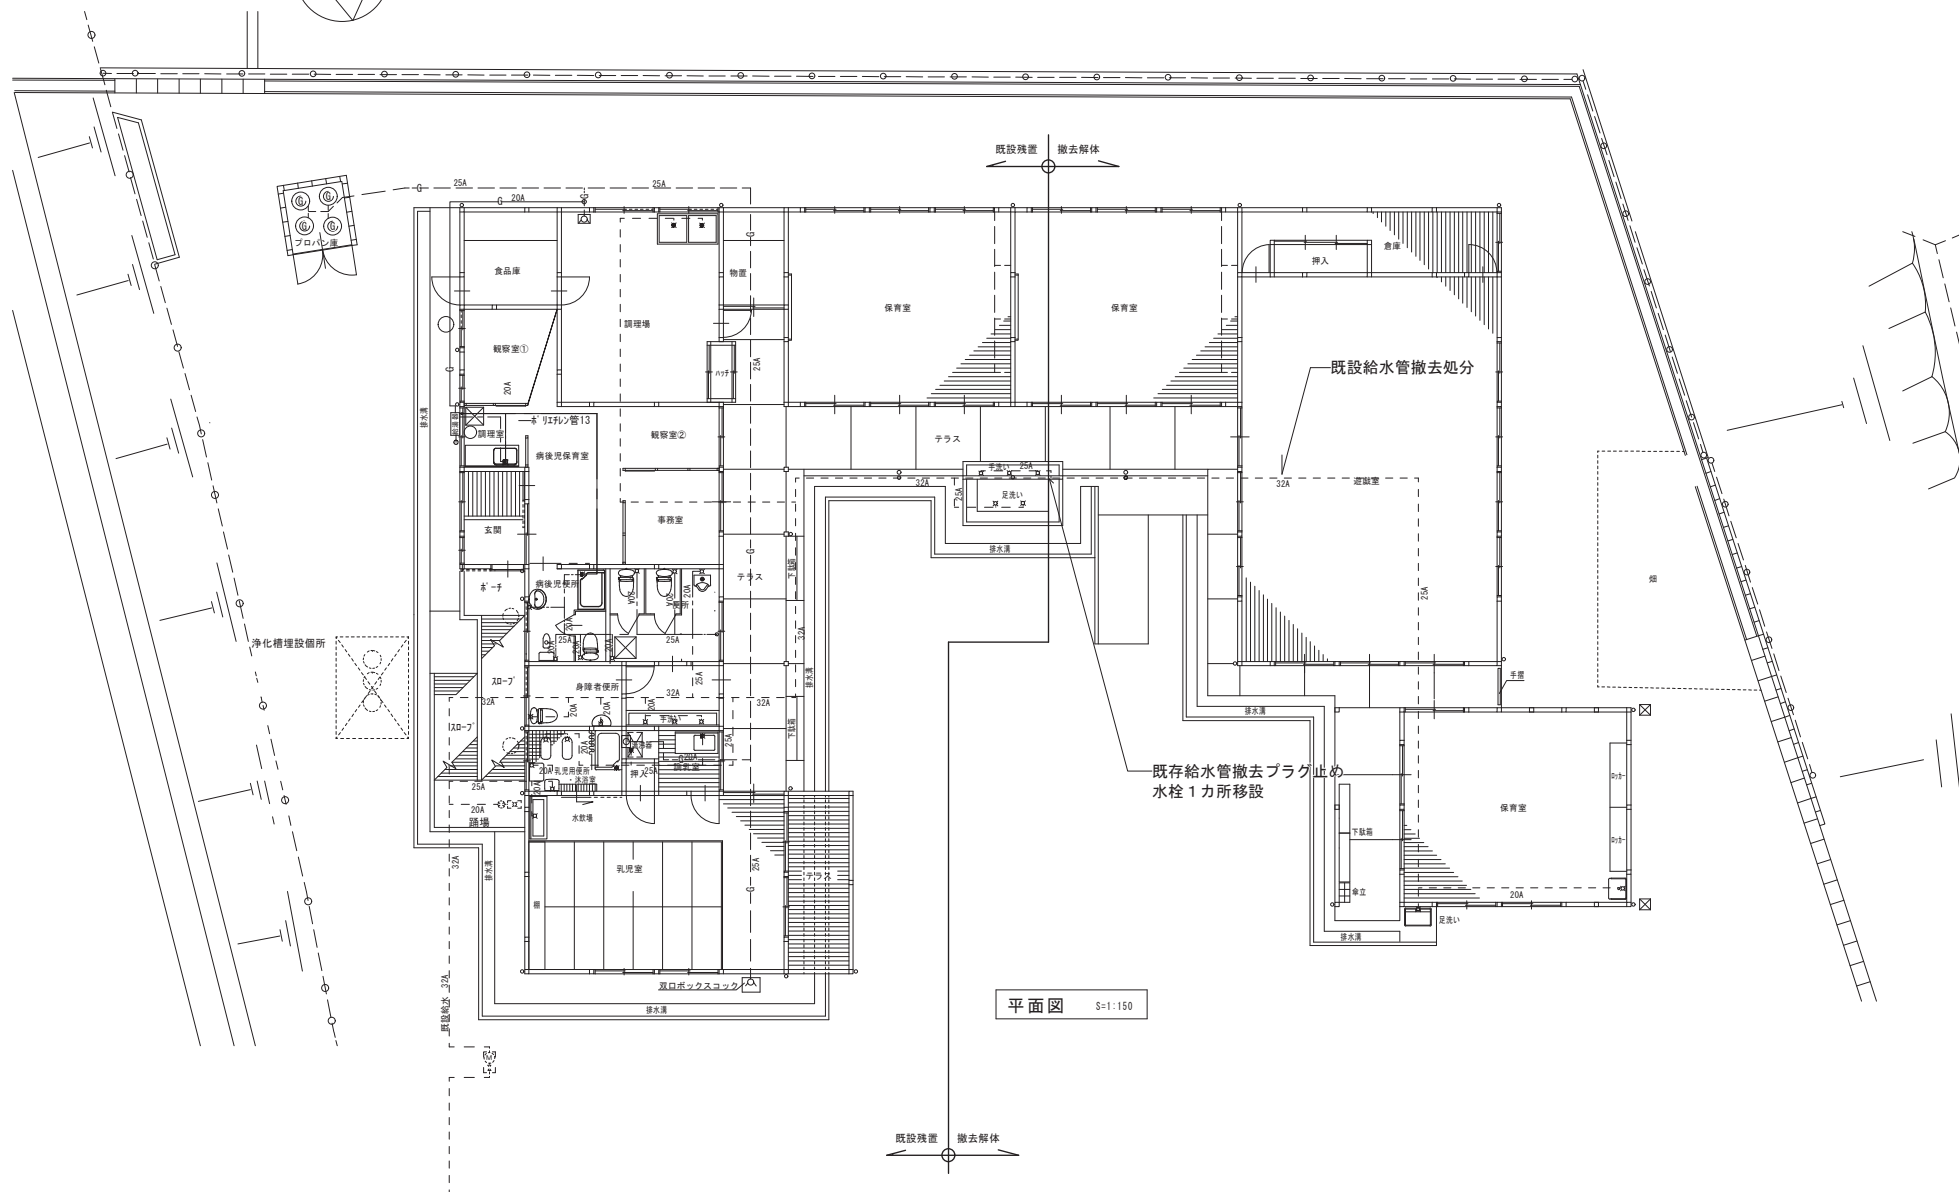

既存図



美しく輝く 里山共生都市
～みんなが“好き”と実感できる“しょうばら”～

令和5年度

事業名：子育て支援施設整備事業

工事名：板橋小学校子育て支援施設解体撤去工事（1工区）


図面名称

既存給水図

縮尺

1:150

NO. 5

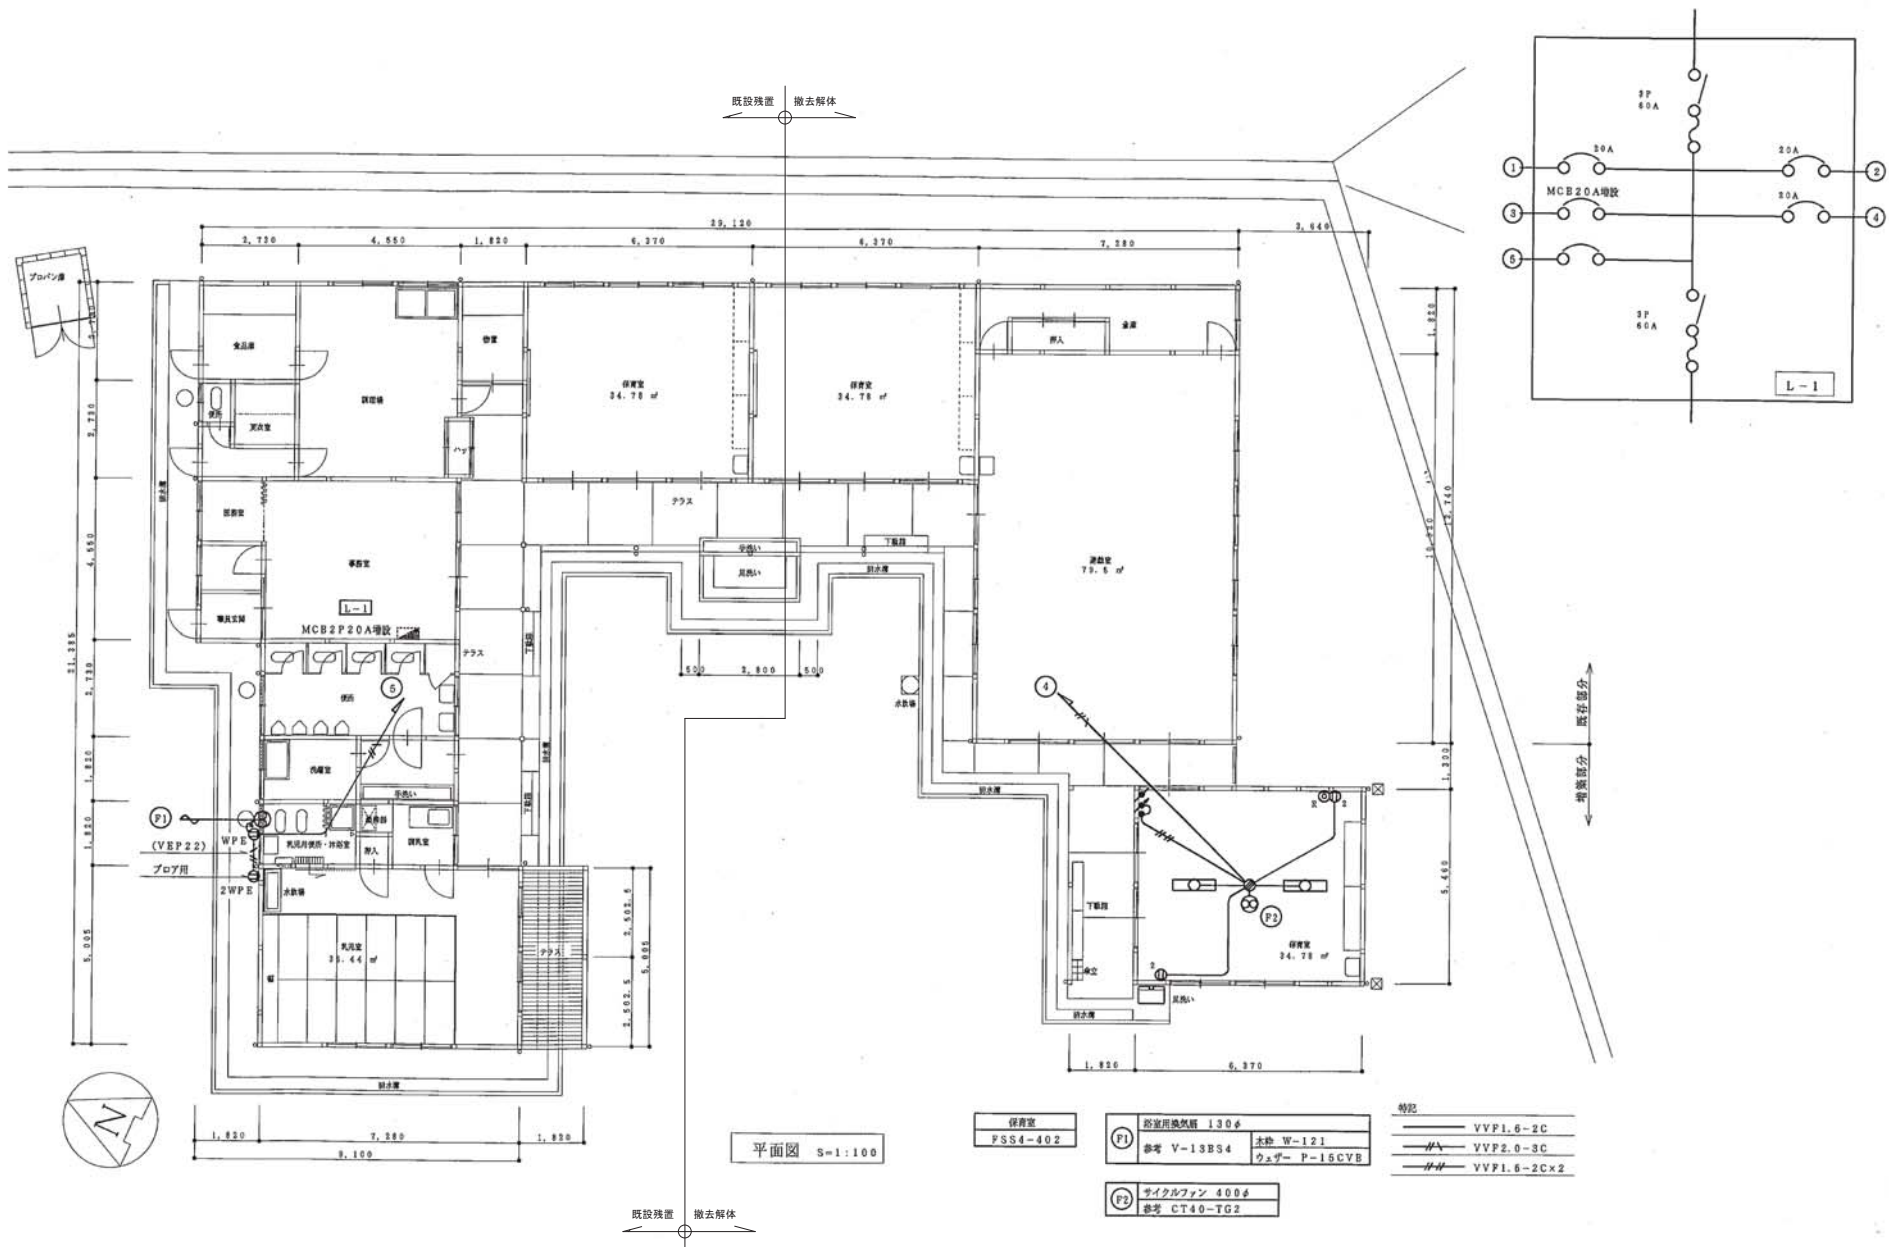

平成11年度増築時図面のため、参考図とする
撤去範囲の配線切離し撤去（残置箇所系統は使用）

参考図



美しく輝く 里山共生都市
～みんなが“好き”と実感できる“しょうばら”～

令和5年度

事業名：子育て支援施設整備事業


工事名：板橋小学校子育て支援施設解体撤去工事（1工区）

図面名称 電気設備図（参考）


縮尺

1:150

NO. 6

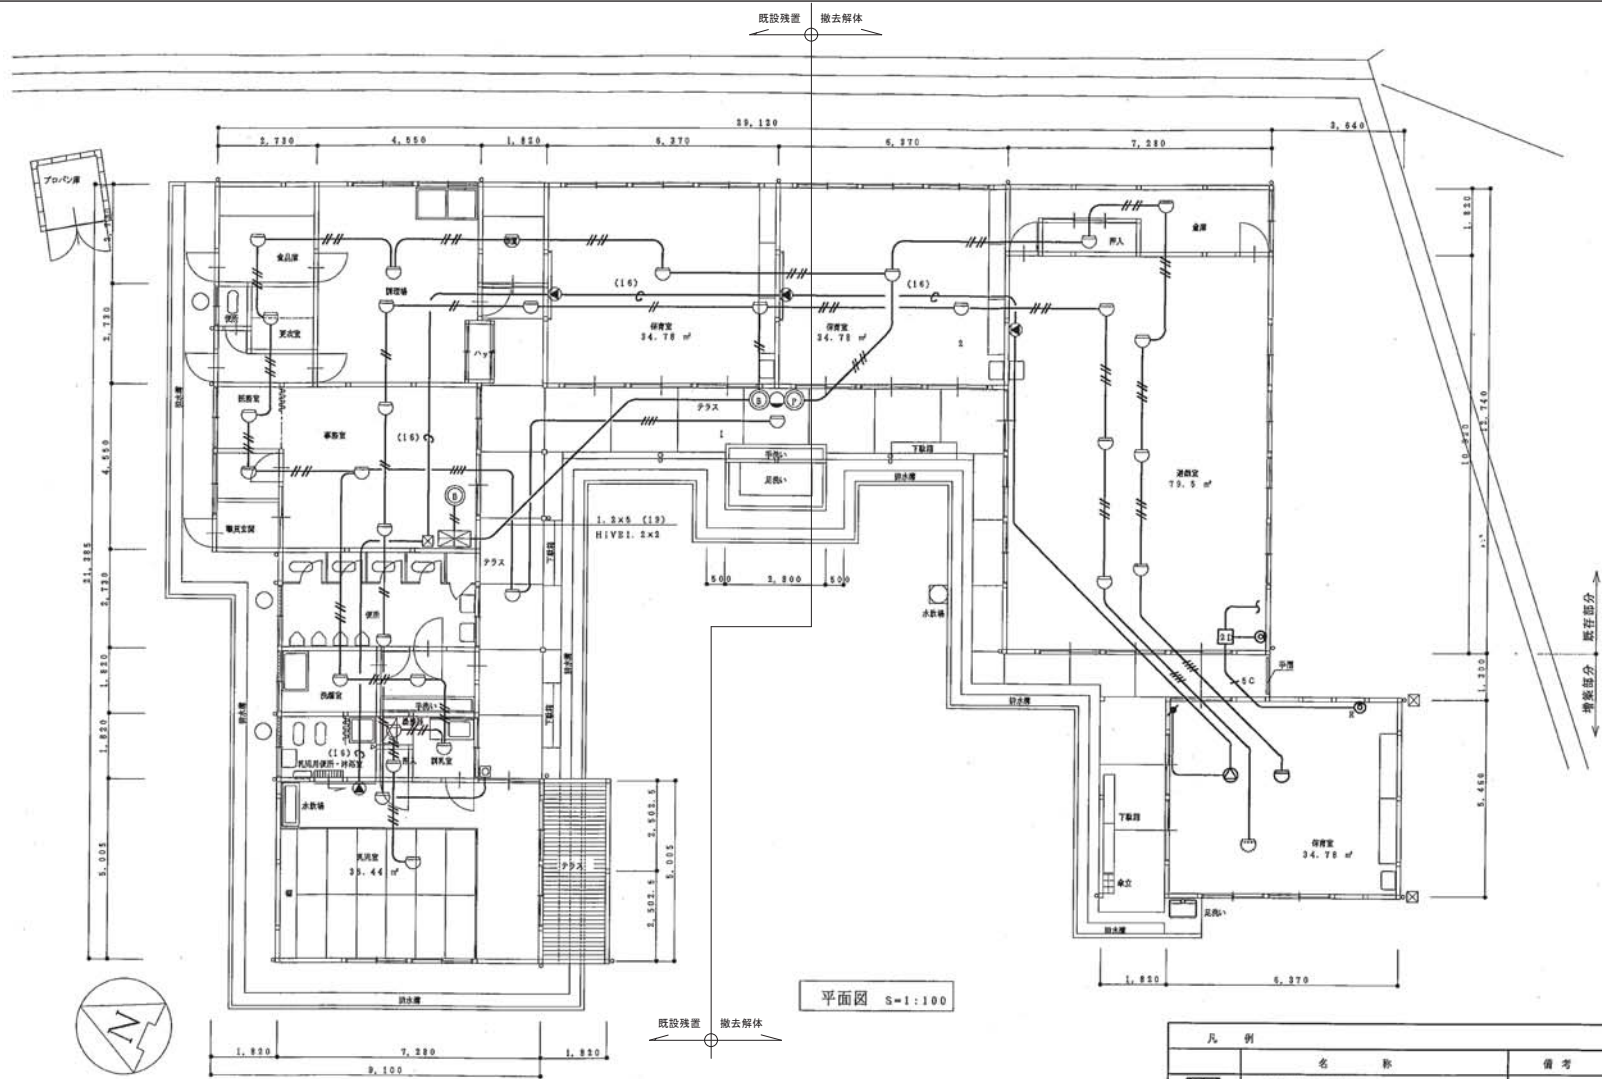

平面図 S=1:100

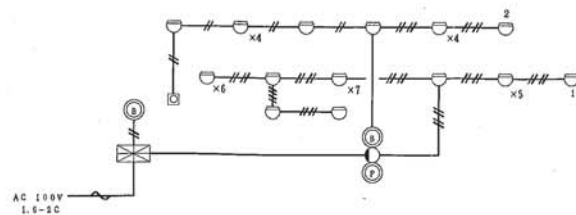

凡 例	名 称	備 考
	受信機P型2級3回線	予備電源付き
	発動式スポット音感知器	作動時点灯付き
	"	天井裏
	標準灯	AC24V
	警報ベル	150m/m
	発信機	2級
	回線試験機	
1	警報番号	

略記	
自火機	
—	AE1. 2-2C
—	AE1. 2-4C
放送	
—	AE1. 2-3C
TV放送	
5C	5C-FB

平成11年度増築時図面のため、参考図とする
撤去に係る自火報移設等（消防申請・試験調整・検査立会）

参考図



美しく輝く 里山共生都市
～みんなが“好き”と実感できる“しょうばら”～

令和5年度

事業名：子育て支援施設整備事業

工事名：板橋小学校子育て支援施設解体撤去工事（1工区）

図面名称 自火報設備図（参考）

縮 尺 1：150

NO. 7