

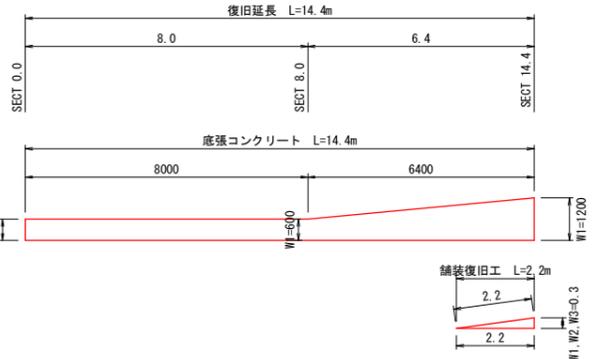


平面図

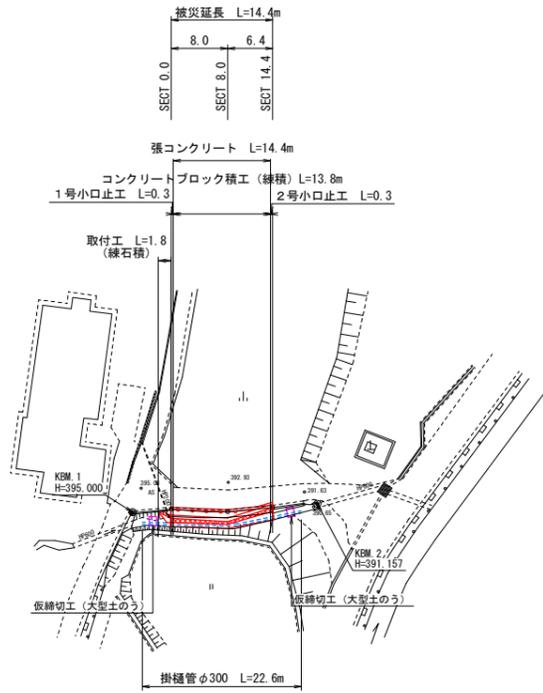

(展開図)
縦断面図




S=1:100

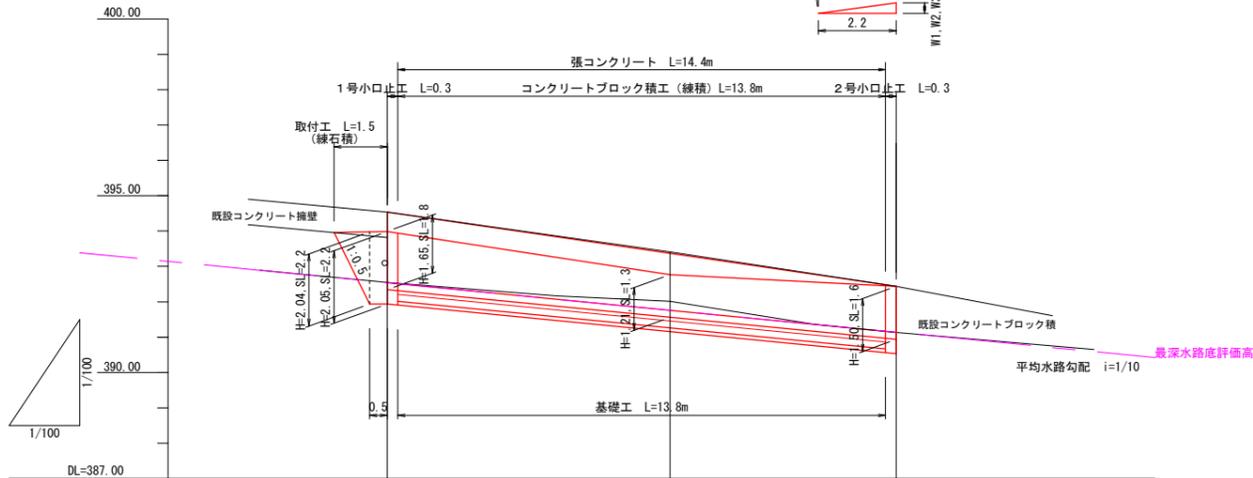

勾配図			
計画高	394.54	393.37	392.44
地盤高	394.54	393.41	392.44
追加距離	0.0	8.0	14.4
区間距離	0.0	8.0	6.4
測点	SECT 0.0	SECT 8.0	SECT 14.4

横断面図

S=1:100

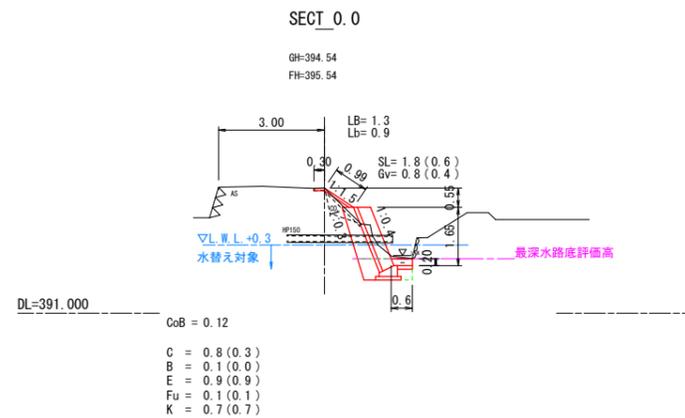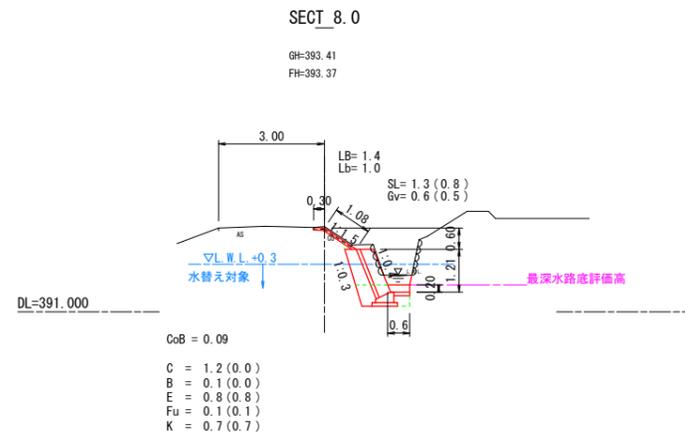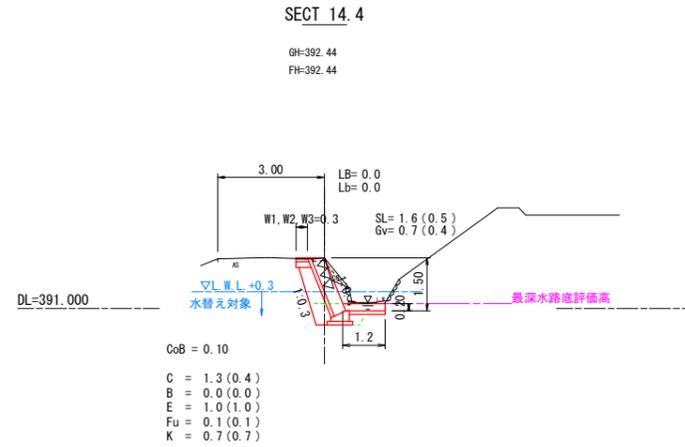


工事番号 236

工事名	道路災害復旧工事 市道 上横原線(橋原宅下) 庄原市口和町竹地谷		
図面名	設計図		
作成年月日	令和6年11月		
縮尺	図示	図面番号	1/2
会社名	株式会社エービスコンサルタント		
事業者名	庄原市		


構造図

コンクリートブロック積工 (練積) S=1:50


(控え35cm、裏コン10cm)

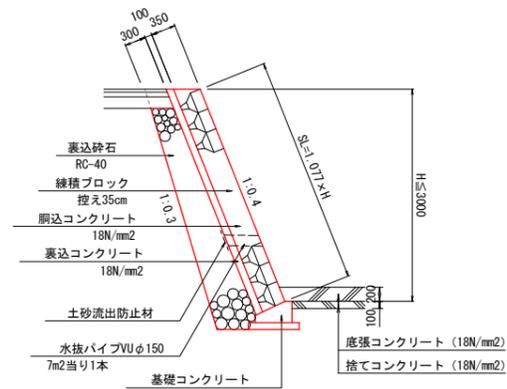

護床工 S=1:20

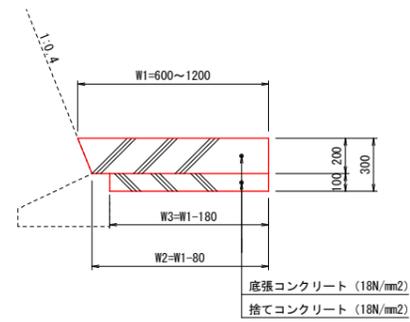


舗装構成 S=1:10

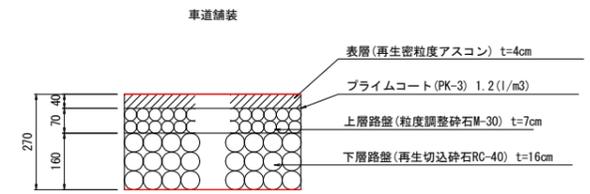


基礎コンクリート S=1:20

(裏コン10cm)

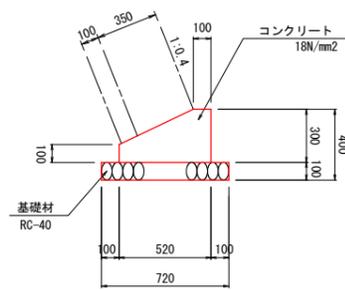


基礎コンクリート		10m当り	
名称	規格	単位	数量
コンクリート	18 N/mm2	m3	1.140
型枠	一般型枠	m2	4.00
基礎材	RC-40	m2	7.20

1号小口止工 S=1:50

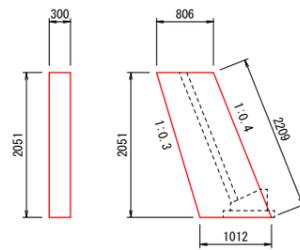

材料表		1箇所当り	
名称	規格	単位	数量
コンクリート	18 N/mm2	m3	0.559
型枠	一般型枠	m2	4.39

2号小口止工 S=1:50

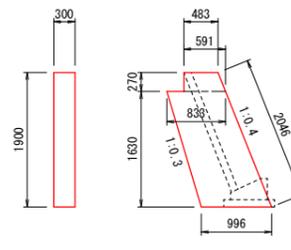

材料表		1箇所当り	
名称	規格	単位	数量
コンクリート	18 N/mm2	m3	0.491
型枠	一般型枠	m2	3.89



工事番号 236

工事名	道路災害復旧工事 市道 上横原線 (横原宅下) 庄原市口和町竹地谷		
図面名	設計図		
作成年月日	令和6年11月		
縮尺	図示	図面番号	2 / 2
会社名	株式会社エービスコンサルタント		
事業者名	庄原市		