



平面図

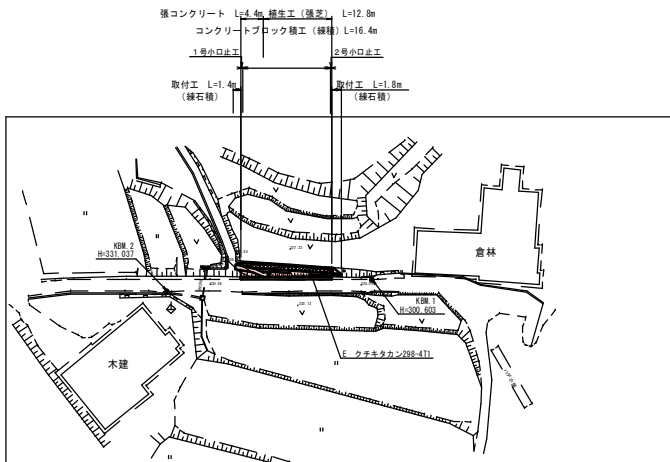


S=1:500


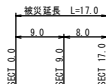


(展開図)
縦断面図

S=1:100

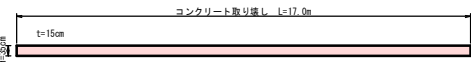

コンクリートブロック積工 (緑積) L=17.0m

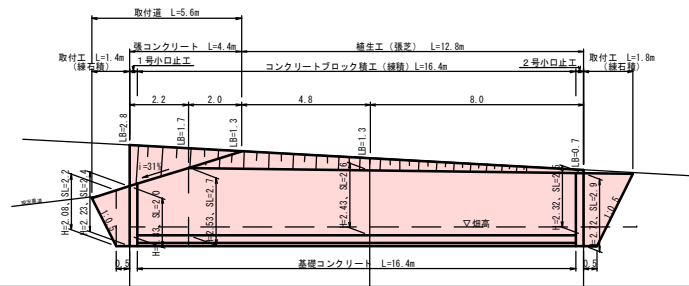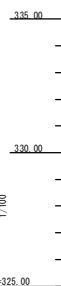

勾配図

計画高

地盤高

追加距離

区間距離

測点


勾配図	303.29	303.36
計画高	303.29	303.36
地盤高	330.00	330.14
追加距離	0.0	17.0
区間距離	0.0	0.8
測点	0.0 1.335	0.6 1.335

横断面図

S=1:100

SECT 17.0


GH=329.14
FH=329.36

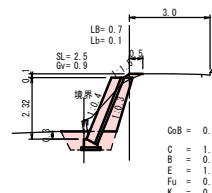

DL=325.000

SECT 9.0


GH=329.57
FH=329.80

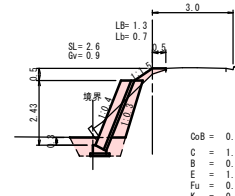

DL=325.000

SECT 0.0

GH=330.00
FH=330.29

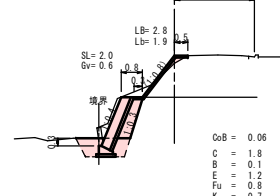

DL=325.000



工事番号 第237号


工事名	市道 水原町線 水原町線延伸区間 道路災害復旧工事	庄原市口和町向東
図面名	設計図	
作成年月日	令和6年12月	
縮尺	図示	図面番号 1 / 2
発注者	株式会社エービスコンサルタント	
発注者名	庄原市	

構造図

コンクリートブロック積工（練積）


(控え35cm、裏コン10cm)

S=1:50

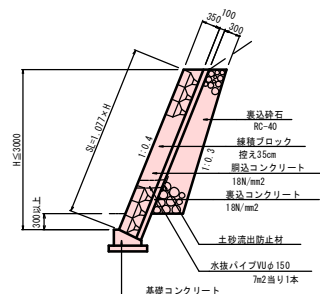

基礎コンクリート


S=1:20

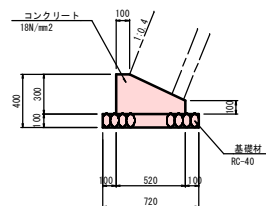

		10m当り	
名 称	規 格	単 位	数 量
コンクリート	18 N/mm ²	m ³	1.140
型 枠	一般型枠	m ²	4.00
基礎材	RC-40	m ²	7.20

張コンクリート S=1:2


(盛土法面屑)

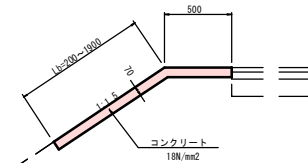

硬コンクリート			10m当り
名 称	規 格	単 位	数 量
コンクリート	18 N/mm ²	m ³	1.050

1 号小口止工 $S=1.5$


S=1:50

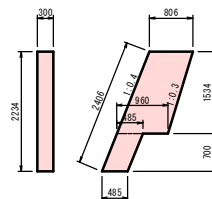

材料表			1箇所当り
名 称	規 格	単位	数 量
コンクリート	18 N/mm2	m3	0.508
型 枠	一般型枠	m2	4.11

2号小口止工 S-1.

S=1 : 50

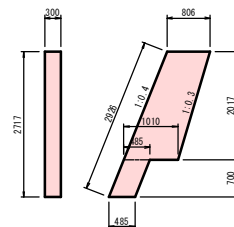

材料表		1箇所当り	
名 称	規 格	単 位	数 量
コンクリート	18 N/mm ²	m ³	0.651
型 枠	一般型枠	m ²	5.22

取付工 S=1:50

(練石積)

