

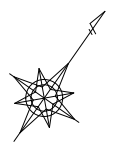



平面図
S=1/250

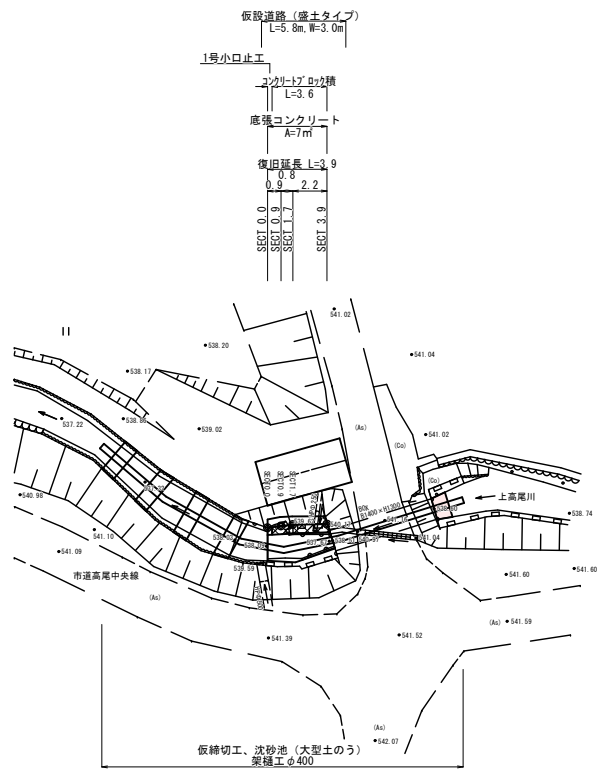


横断図
S=1/100

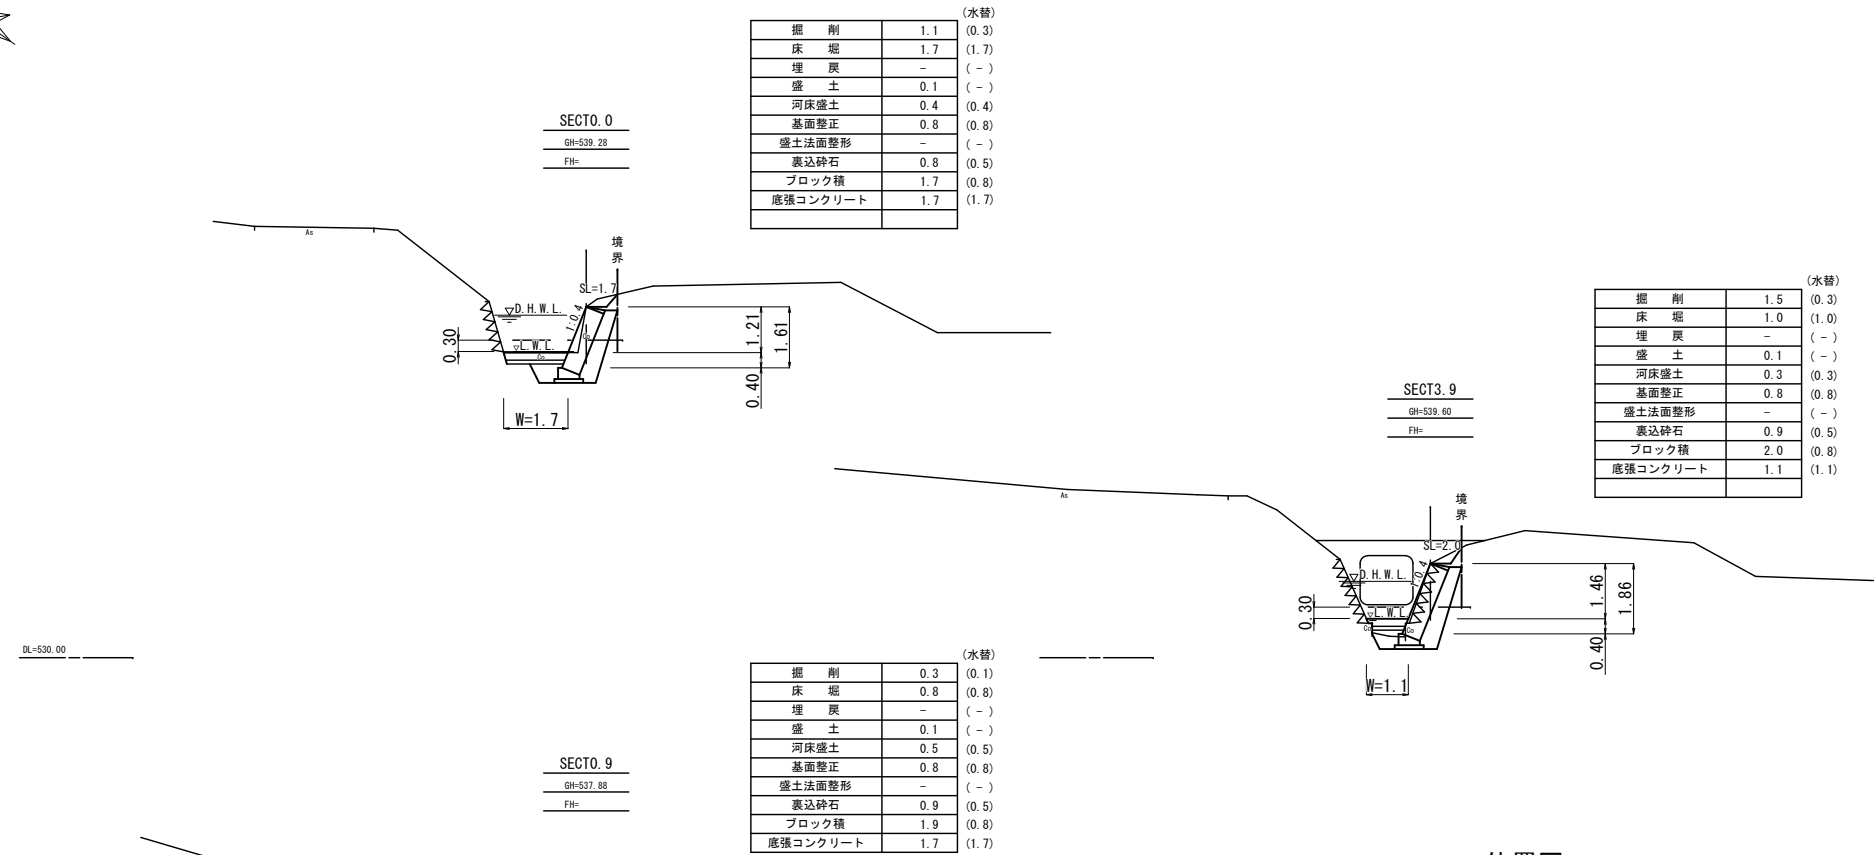

位置図
S=1:Free

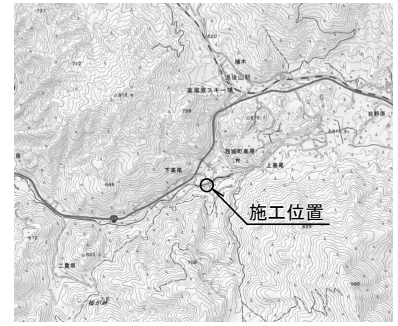

縦断面図
V=1/100
H=1/250

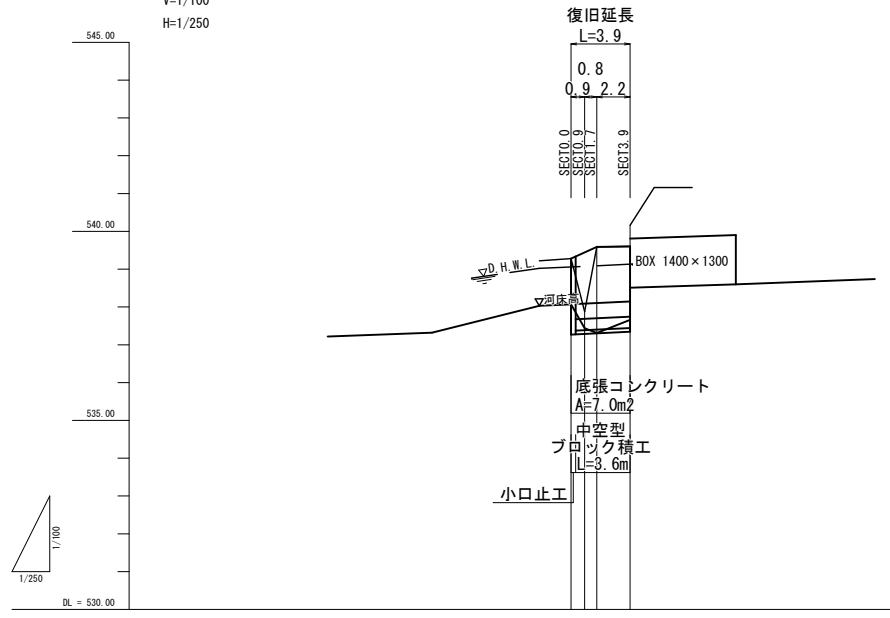

河床
護岸

勾配	538.02	538.14
盛土		
切土		
河床高	538.02	538.14
地盤高	538.02	538.14
追加距離	0.00	0.00
単距離	0.00	0.00
測点	538.02	538.14


DL=530.00




R6年災 第135号
庄原市 西城町高尾 (高尾中央2号橋上)

工事名	普通河川 上高尾川 河川災害復旧工事
図面名	設計図
作成年月日	令和 6 年 月
縮尺	図示 図面番号 1/2
会社名	有限会社 総建開発
事業者名	庄原市

展開図
S=1/100

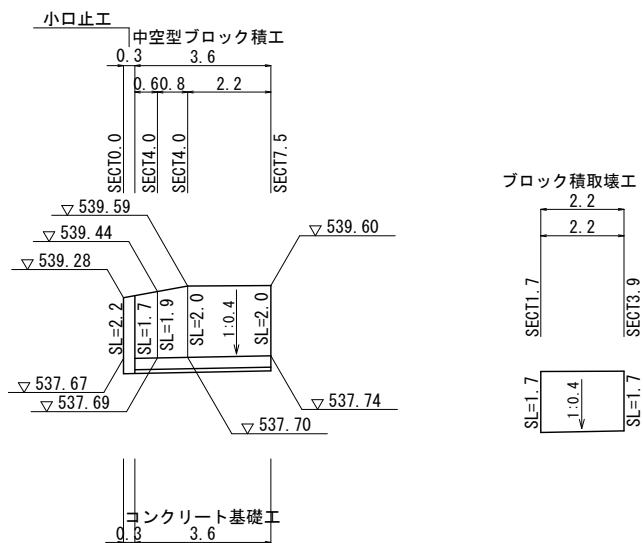


小口止工
S=1/100

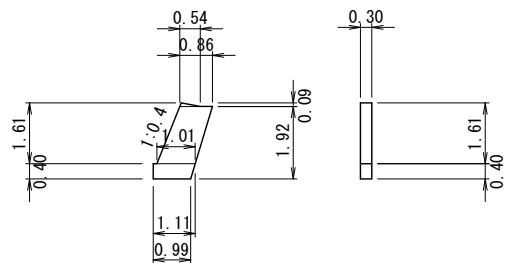

(1ヶ所当り)			
種別	規格	単位	数量
コンクリート	$\sigma_{ck}=18\text{N/mm}^2$	m ³	0.560
化粧型枠		m ²	3.73
化粧型枠		m ²	0.64


基礎工
S=1:20

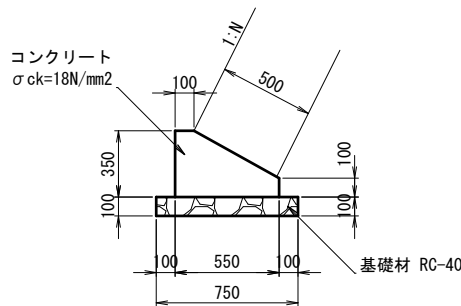

材料表 10m当り			
材料	規格	単位	数量
コンクリート	$\sigma_{ck}=18\text{N/mm}^2$	m ³	1.363
型枠		m ²	4.50
基礎材	RC-40	m ²	7.50

天端コンクリート


S=1/20

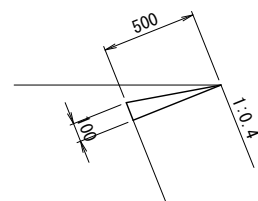

(10m当り)			
種別	規格	単位	数量
コンクリート	$\sigma_{ck}=18\text{N/mm}^2$	m ³	0.250
型枠		m ²	1.00

すり付け工

S=1/50

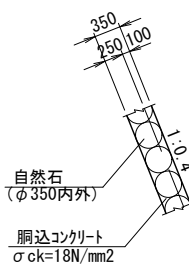


沈砂池(参考)

河床幅3.0m未満


平面図

S=1/100

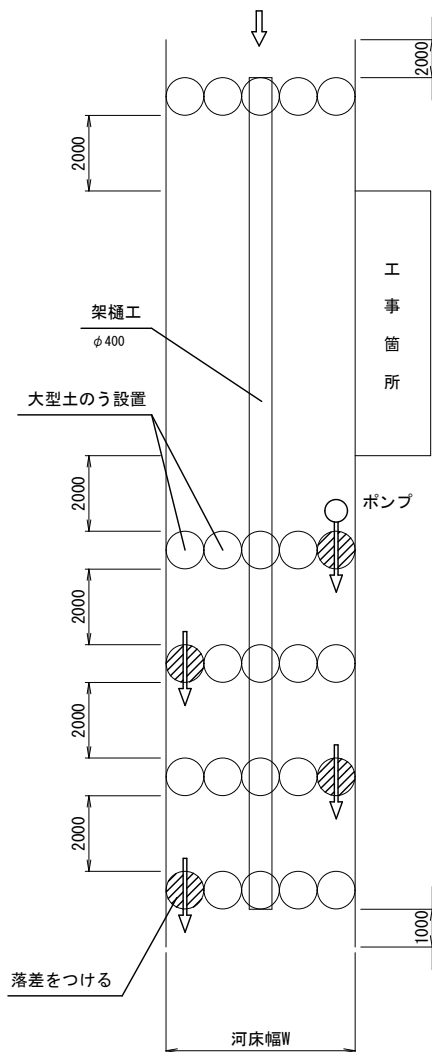


底張コンクリート詳細図

S=1/20

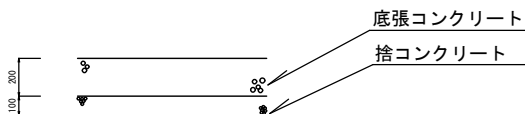


底張コンクリート工展開図

S=1/100

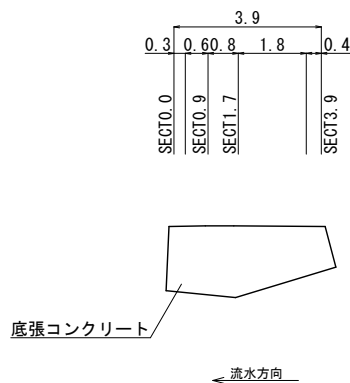


中空型ブロック積工

S=1/50

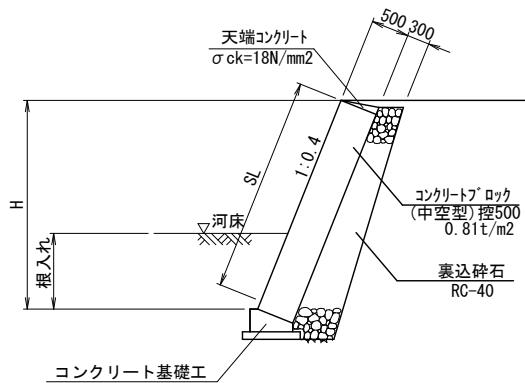



工事用道路

S=1/100

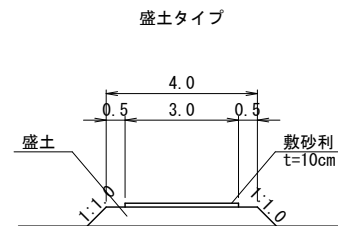

断面図

S=1/100

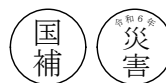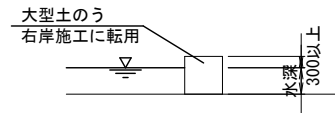

R6年災 第135号

庄原市 西城町高尾 (高尾中央2号橋上)

工事名	普通河川 上高尾川 河川災害復旧工事		
図面名	設計図		
作成年月日	令和6年 月		
縮尺	図示	図面番号	2/2
会社名	有限会社 総建開発		
事業者名	庄原市		