

$$S=1/250$$


S=1 / Free

 $S=1/100$ 

【水替】



【水替】

$$V=1/100$$


勾 配	1/31.24		
盛 土			
切 土			
河 床 高	105.35	105.32	105.34
地 盤 高	106.40	106.43	106.40
追加距離	0.00	0.00	12.00
單 距 離	0.00	0.00	0.00
測 点	0+000.0	0+017.0	0+039.0



【水替】


R6年災第137号

庄原市 西城町高尾 (高尾中央2号橋上)

工事名	市道 高尾中央線 道路災害復旧工事		
図面名	設 計 図		
作成年月日	令和 6 年 月		
縮 尺	図 示	図面番号	1/2
会社名	有限会社 総建開発		
事業者名	庄 原 市		


展開図

S=1/100

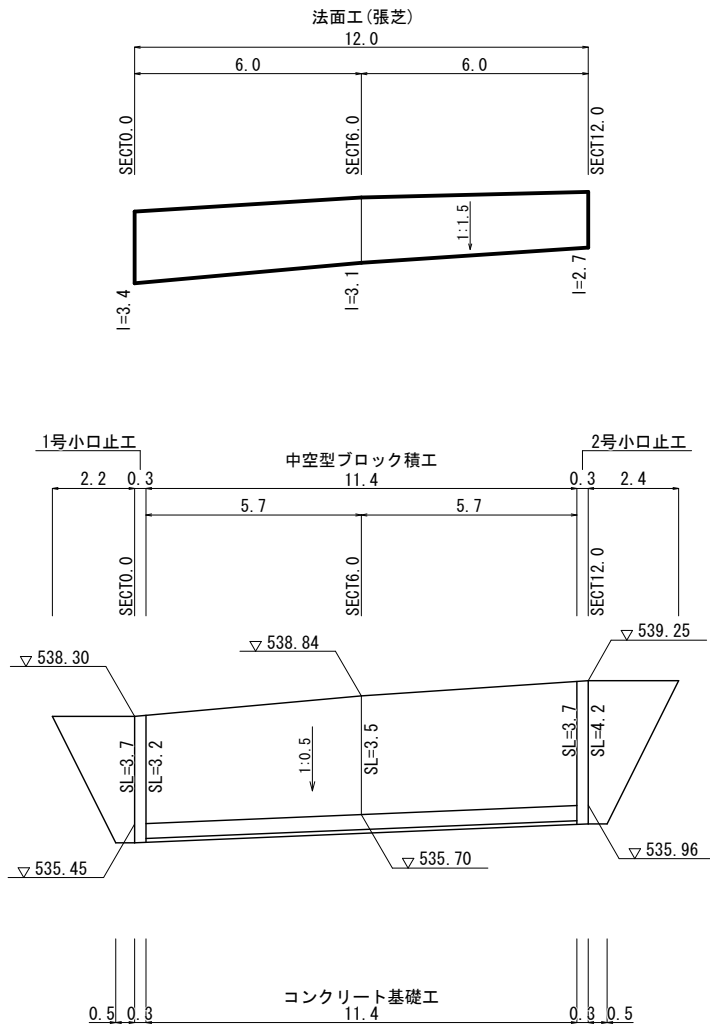


中空型ブロック積工

S=1/50

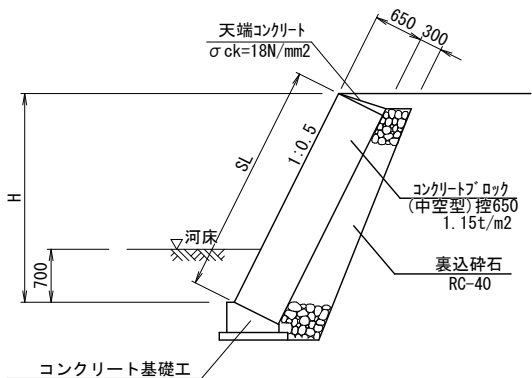

1号小口止工


S=1/100

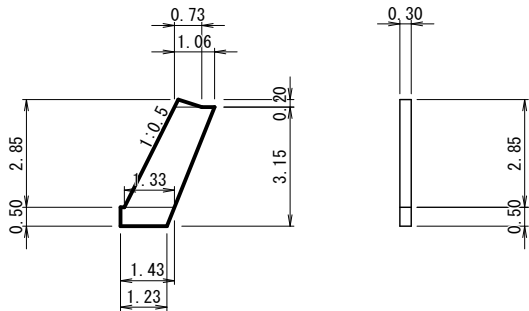

(1ヶ所当り)			
種別	規格	単位	数量
コンクリート	$\sigma_{ck}=18\text{N/mm}^2$	m ³	1.171
型枠		m ²	7.81
化粧型枠		m ²	1.11

コンクリート基礎工


(中空型用) S=1/20

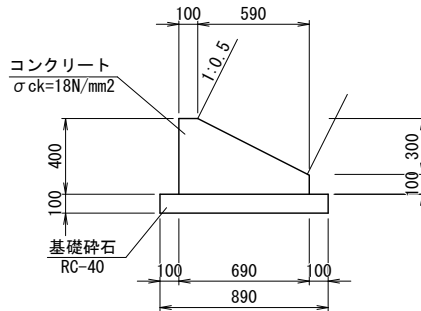

(10m当り)			
種別	規格	単位	数量
コンクリート	$\sigma_{ck}=18\text{N/mm}^2$	m ³	1.875
型枠		m ²	5.00
基礎碎石	RC-40	m ²	8.90


すり付け工

S=1/50

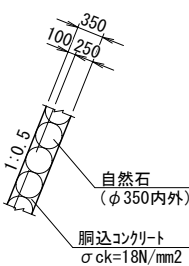

2号小口止工


S=1/100

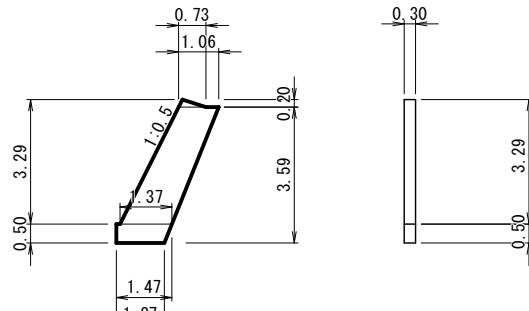

(1ヶ所当り)			
種別	規格	単位	数量
コンクリート	$\sigma_{ck}=18\text{N/mm}^2$	m ³	1.354
型枠		m ²	9.02
化粧型枠		m ²	1.25

天端コンクリート


S=1/20

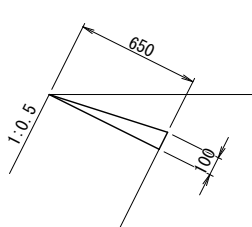

(10m当り)			
種別	規格	単位	数量
コンクリート	$\sigma_{ck}=18\text{N/mm}^2$	m ³	0.325
型枠		m ²	1.00

工事用道路

S=1/100

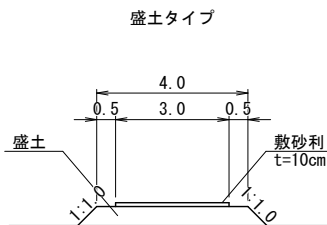


沈砂池(参考)

河床幅3.0m未満


平面図

S=1/100

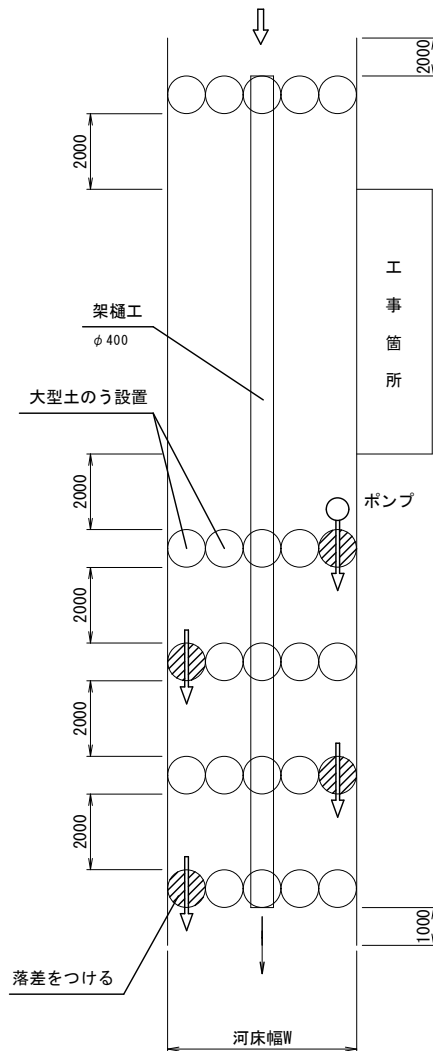

断面図

S=1/100

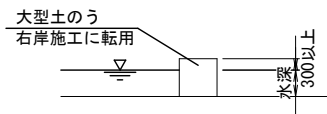

R6年災 第137号

庄原市 西城町高尾 (高尾中央2号橋上)

工事名	市道 高尾中央線 道路災害復旧工事		
図面名	設計図		
作成年月日	令和 6 年 月		
縮尺	図示	図面番号	2/2
会社名	有限会社 総建開発		
事業者名	庄原市		