



平面図

S=1/250

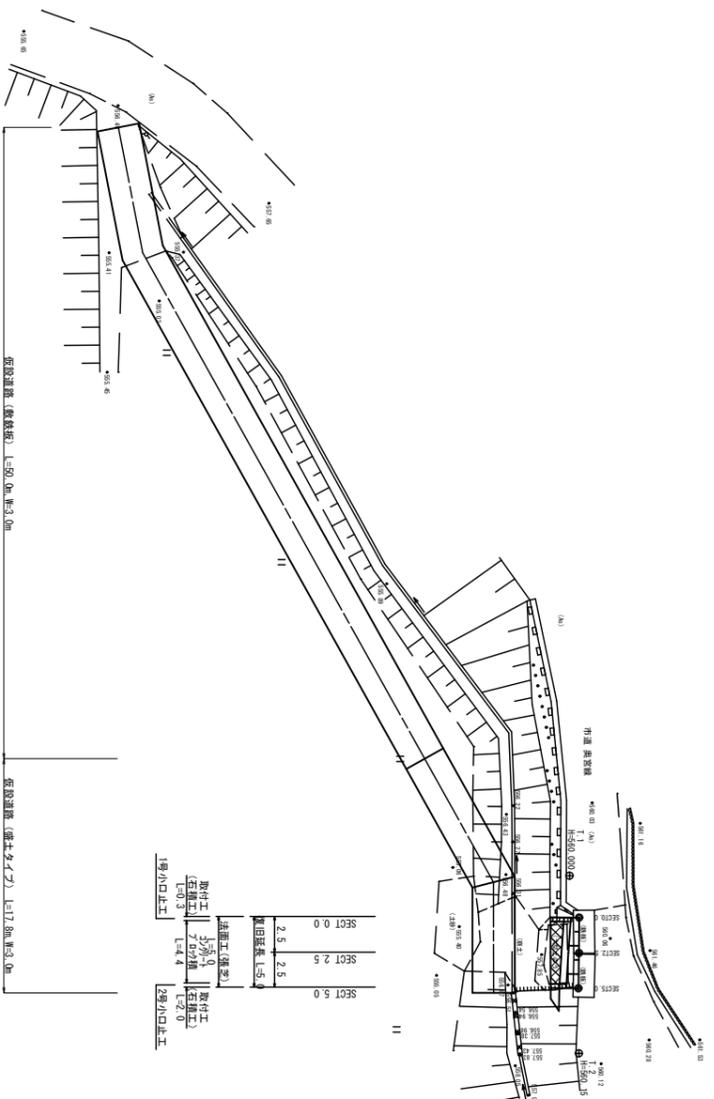

展開図

V=1/100
H=1/100

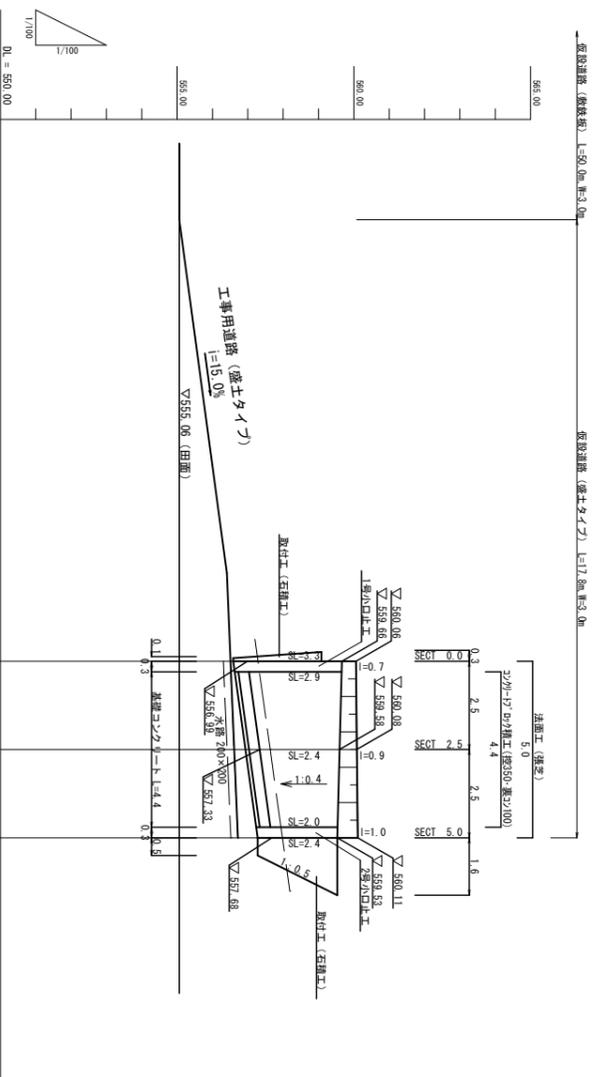


地盤高	追加距離	単距離	測点
560.06	0.00	0.00	SECT0.0
560.08	2.50	2.50	SECT2.5
560.11	5.00	2.50	SECT5.0


横断面

S=1/100


SECT6.0
0m=560.11
Hm

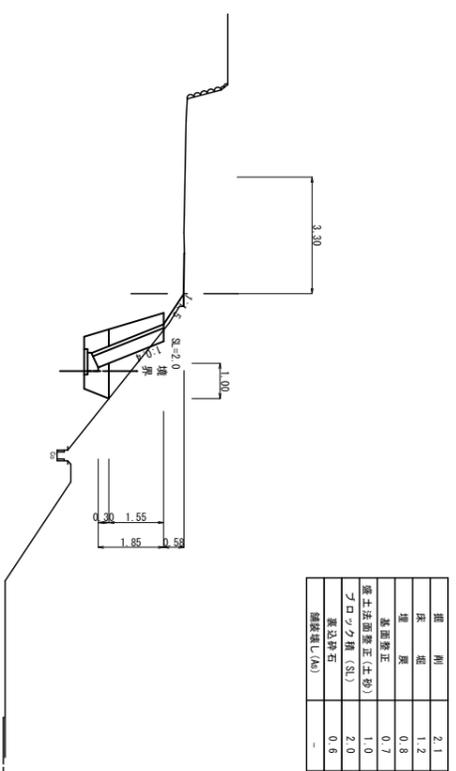

SECT7.5
0m=560.08
Hm

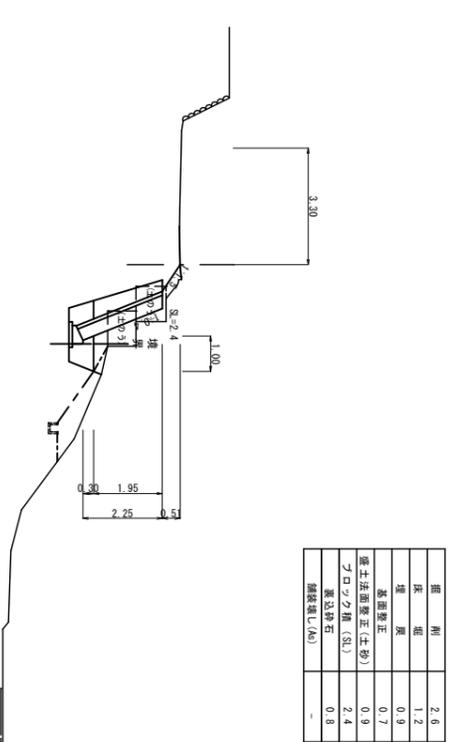

SECT0.0
0m=560.06
Hm

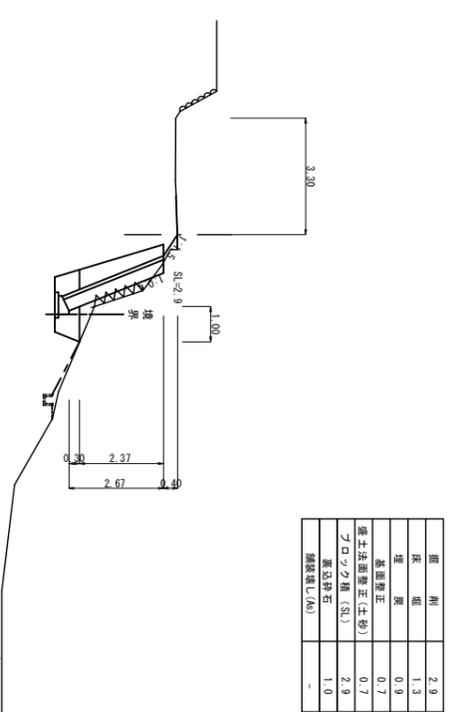


R6年災104号

庄原市 西城町高尾 (高尾研修集会所奥)

工事名	市道 宮奥線 道路災害復旧工事		
図面名	設計図		
作成年月日	令和 6 年 月	縮尺	図面番号 1/2
会社名	有限会社 総建開発		
事業者名	庄原市		

1号小口止工

S=1/100

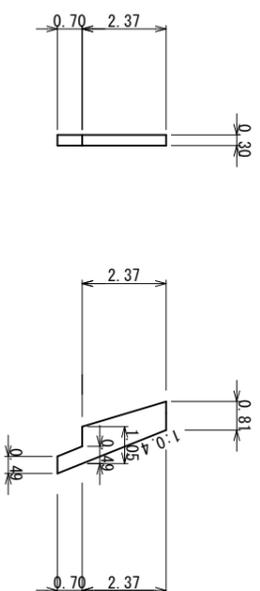


種別	規格	単位	数量
コンクリート	$\sigma_{ck}=18\text{N/mm}^2$	m ³	0.764
型枠		m ²	6.09

(1ヶ所当り)

2号小口止工

S=1/100

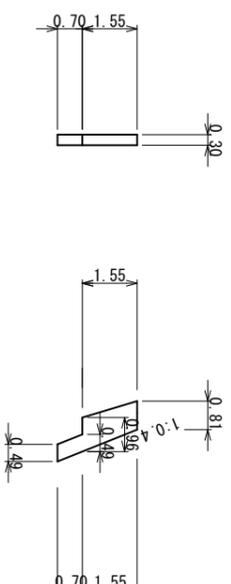


種別	規格	単位	数量
コンクリート	$\sigma_{ck}=18\text{N/mm}^2$	m ³	0.514
型枠		m ²	4.16

(1ヶ所当り)

取り付け工

S=1/50

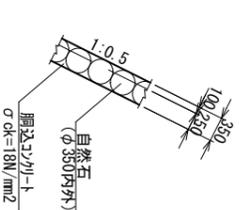


施工位置

S=1/Free


コンクリートブロック積工

S=1/50

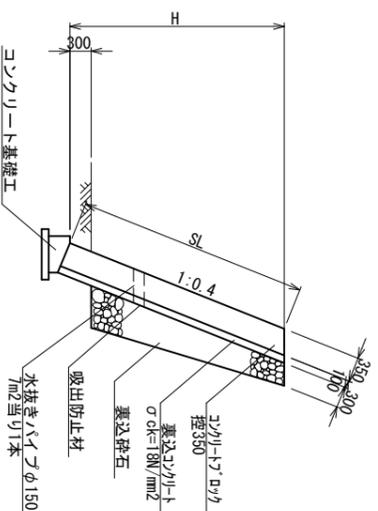

コンクリート基礎工

S=1/20



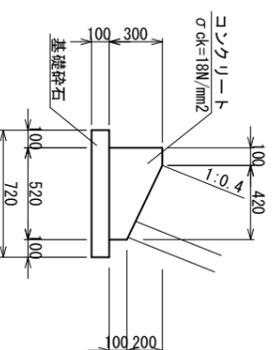


種別	規格	単位	数量
コンクリート	$\sigma_{ck}=18\text{N/mm}^2$	m ³	1.140
型枠		m ²	4.00
基礎砕石		m ²	7.20

(10m当り)

工事用道路

S=1/100

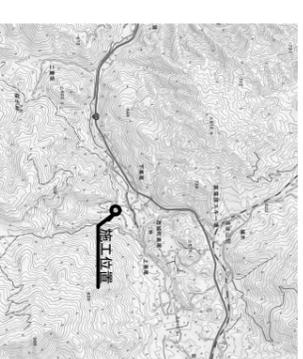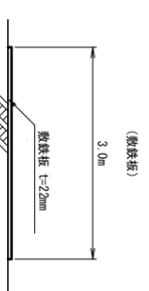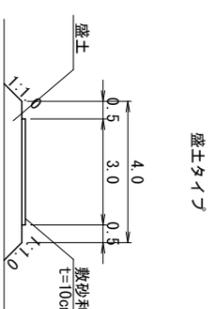

R6年災104号

庄原市 西城町高尾 (高尾研修集会所奥)

工事名	市道 宮奥線 道路災害復旧工事		
図面名	設計図		
作成年月日	令和6年 月		
縮尺	図示	図面番号	2/2
会社名	有限会社 総建開発		
事業者名	庄原市		