


平面図
S=1/250




展開図
V=1/100
H=1/100

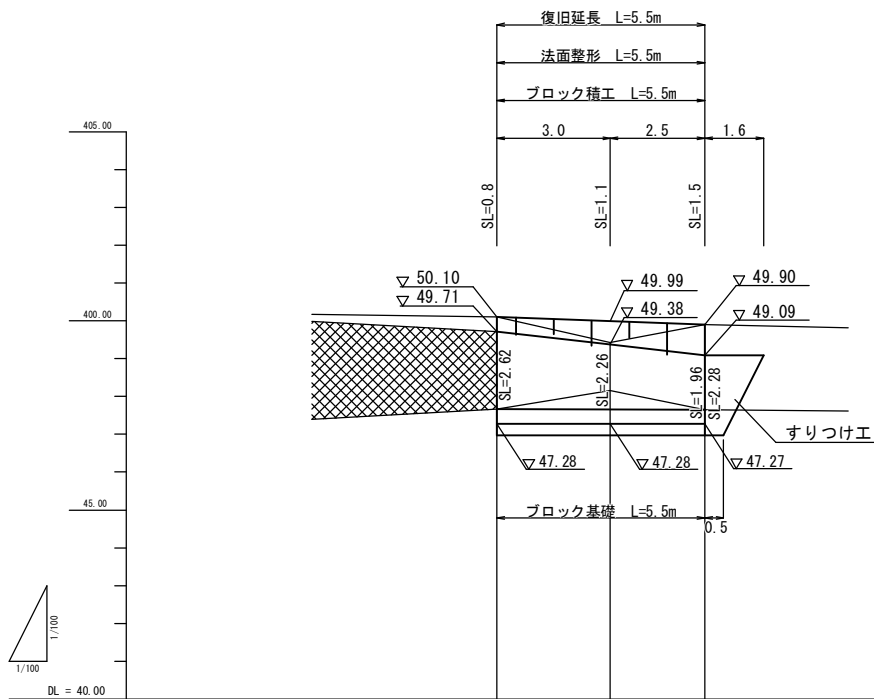


地盤高	50.10	49.42	49.90
追加距離	0.00	3.00	5.50
単距離	0.00	3.00	2.50
測点	SECT0.0	SECT3.0	SECT5.5


横断図
S=1/100

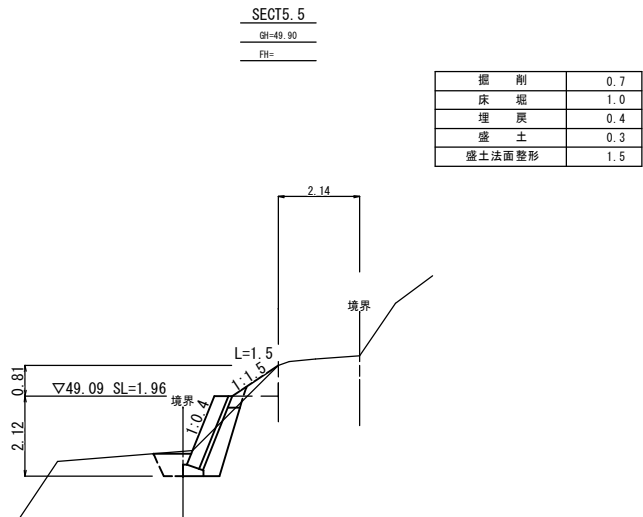

掘削	0.7
床掘	1.0
埋戻	0.4
盛土	0.3
盛土法面整形	1.5

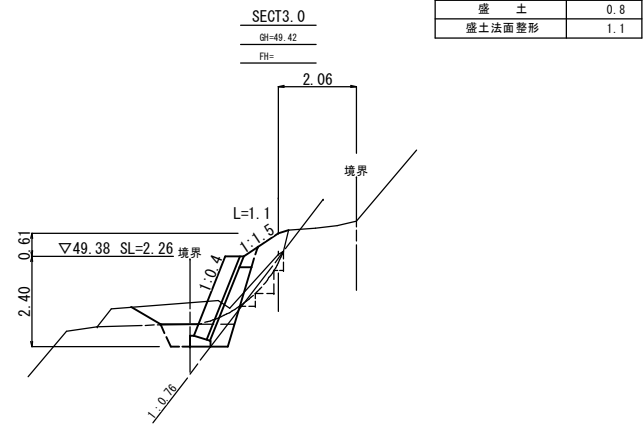






掘削	1.3
床掘	1.0
埋戻	0.4
盛土	0.8
盛土法面整形	1.1

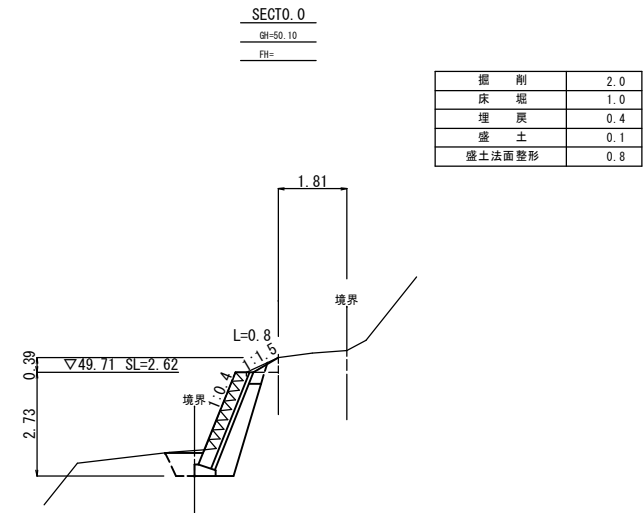

掘削	2.0
床掘	1.0
埋戻	0.4
盛土	0.1
盛土法面整形	0.8

実施設計書

工事名	令和6年8月29日～8月31日発生 台風10号災害 東城宮迫道路			322/210
図面名	設計図			
作成年月日	令和6年 月			
縮尺	図示	図面番号	1/2	
会社名	有限会社 総建開発			
事業者名	庄原市			

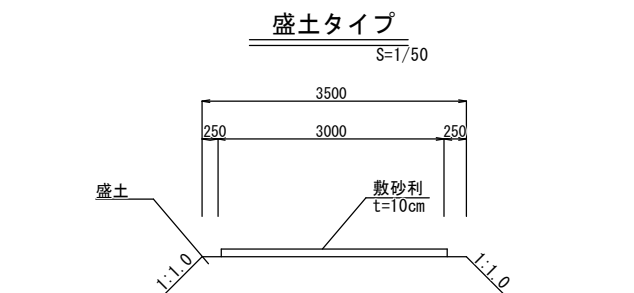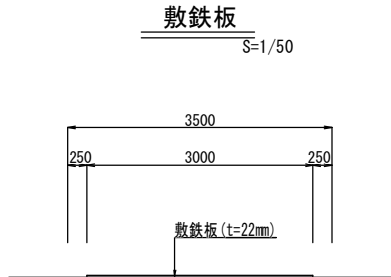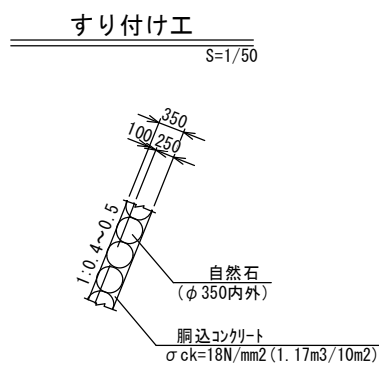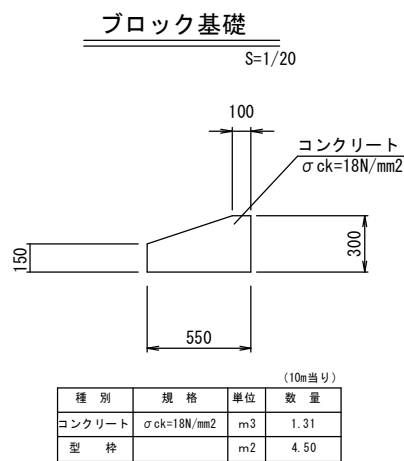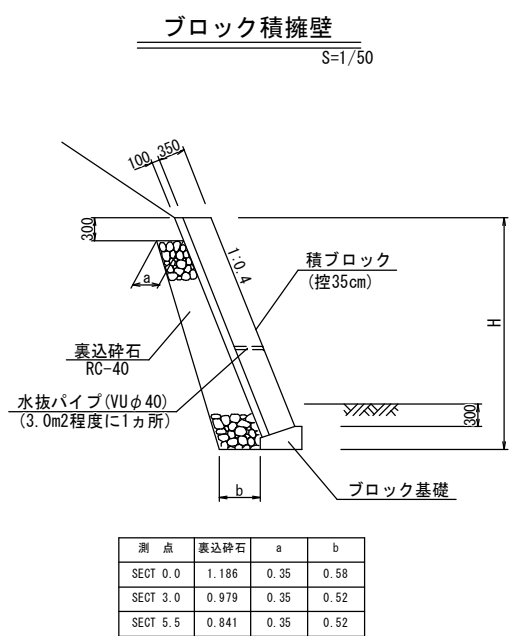

実施設計書

庄原市 東城町菅		322/210	
工事名	令和6年8月29日～8月31日発生 台風10号災害 東城宮迫道路		
図面名	設 計 図		
作成年月日	令和 6 年 月		
縮 尺	図 示	図面番号	2/2
会社名	有限会社 総建開発		
事業者名	庄 原 市		