



平面図

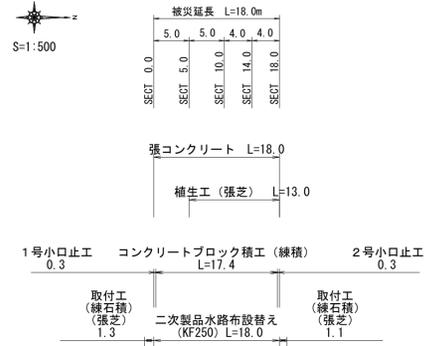


横断図

S=1:100

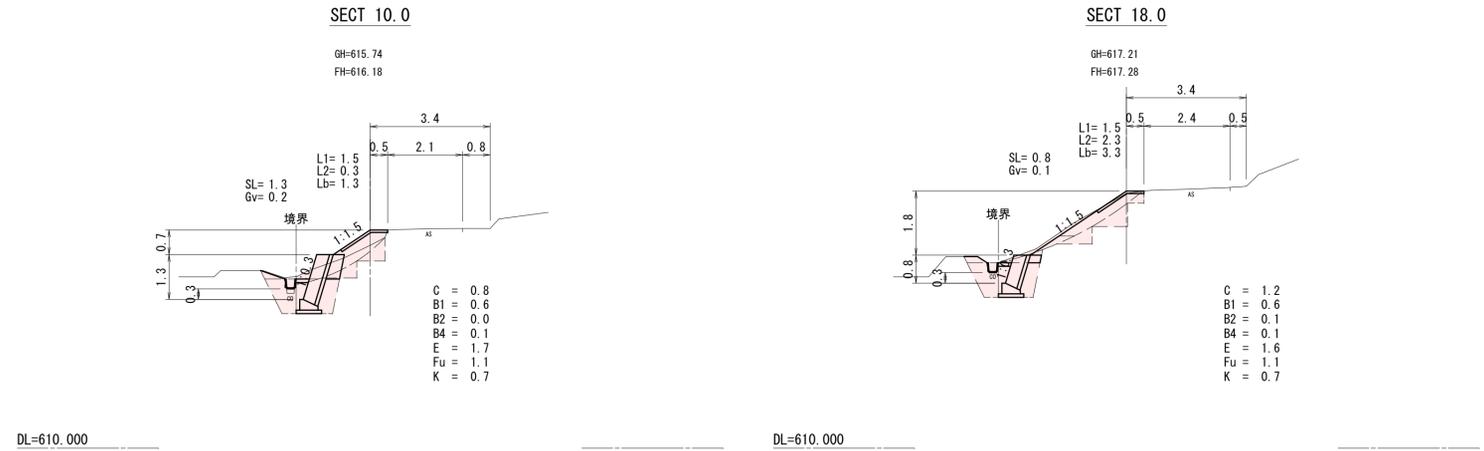


縦断図

V=1:100
H=1:500

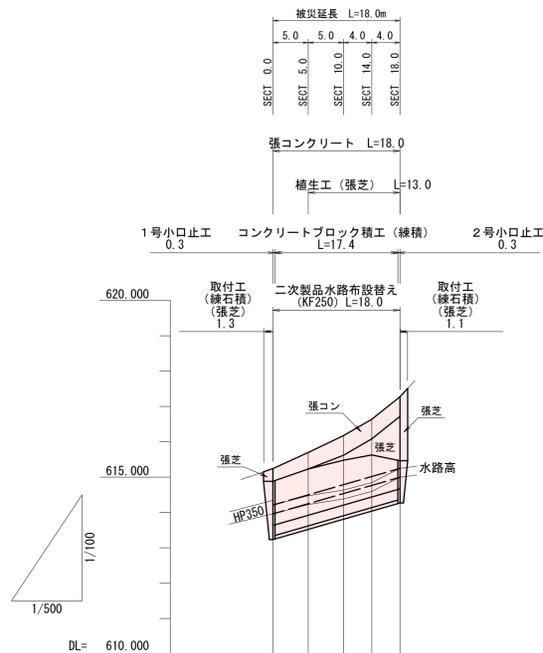

勾配図					
計画高	615.24	615.24	615.70	616.16	617.28
地盤高	615.18	615.61	615.74	615.77	617.21
舗装高	615.18	615.61	615.74	615.77	617.21
追加距離	0.0	5.0	10.0	14.0	18.0
区間距離	0.0	5.0	4.0	4.0	
測点	SECT 0.0	SECT 5.0	SECT 10.0	SECT 14.0	SECT 18.0

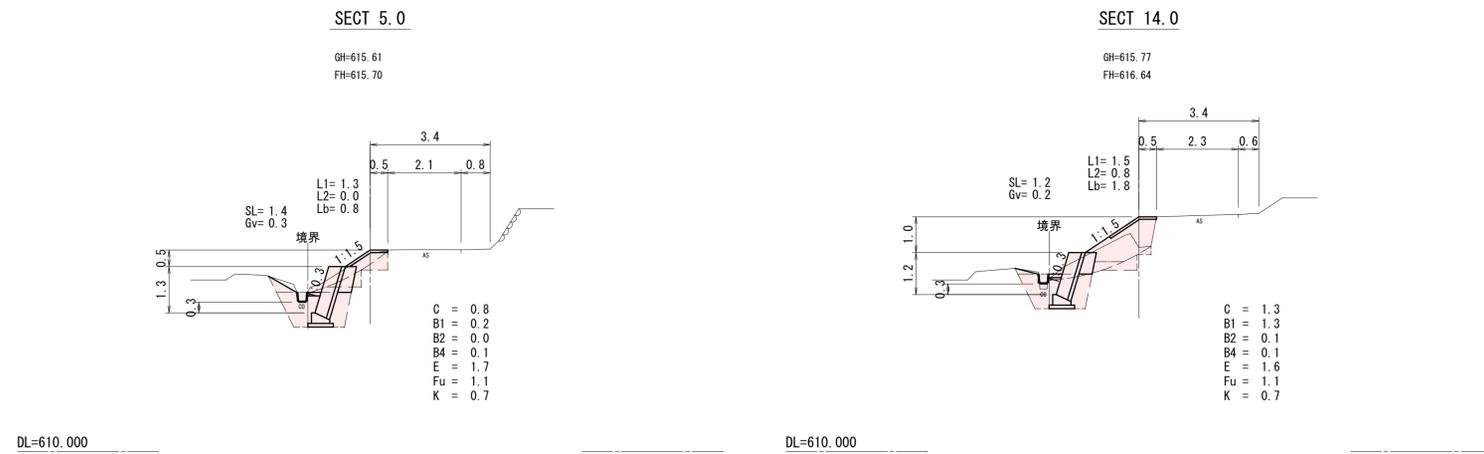

工事番号 141

工事名	道路災害復旧工事 市道 下千鳥支線 (正泉寺下) 庄原市東城町千鳥		
図面名	設計図		
作成年月日	令和6年9月		
縮尺	図示	図面番号	1/2
会社名			
事業者名	庄原市		

