




平面図

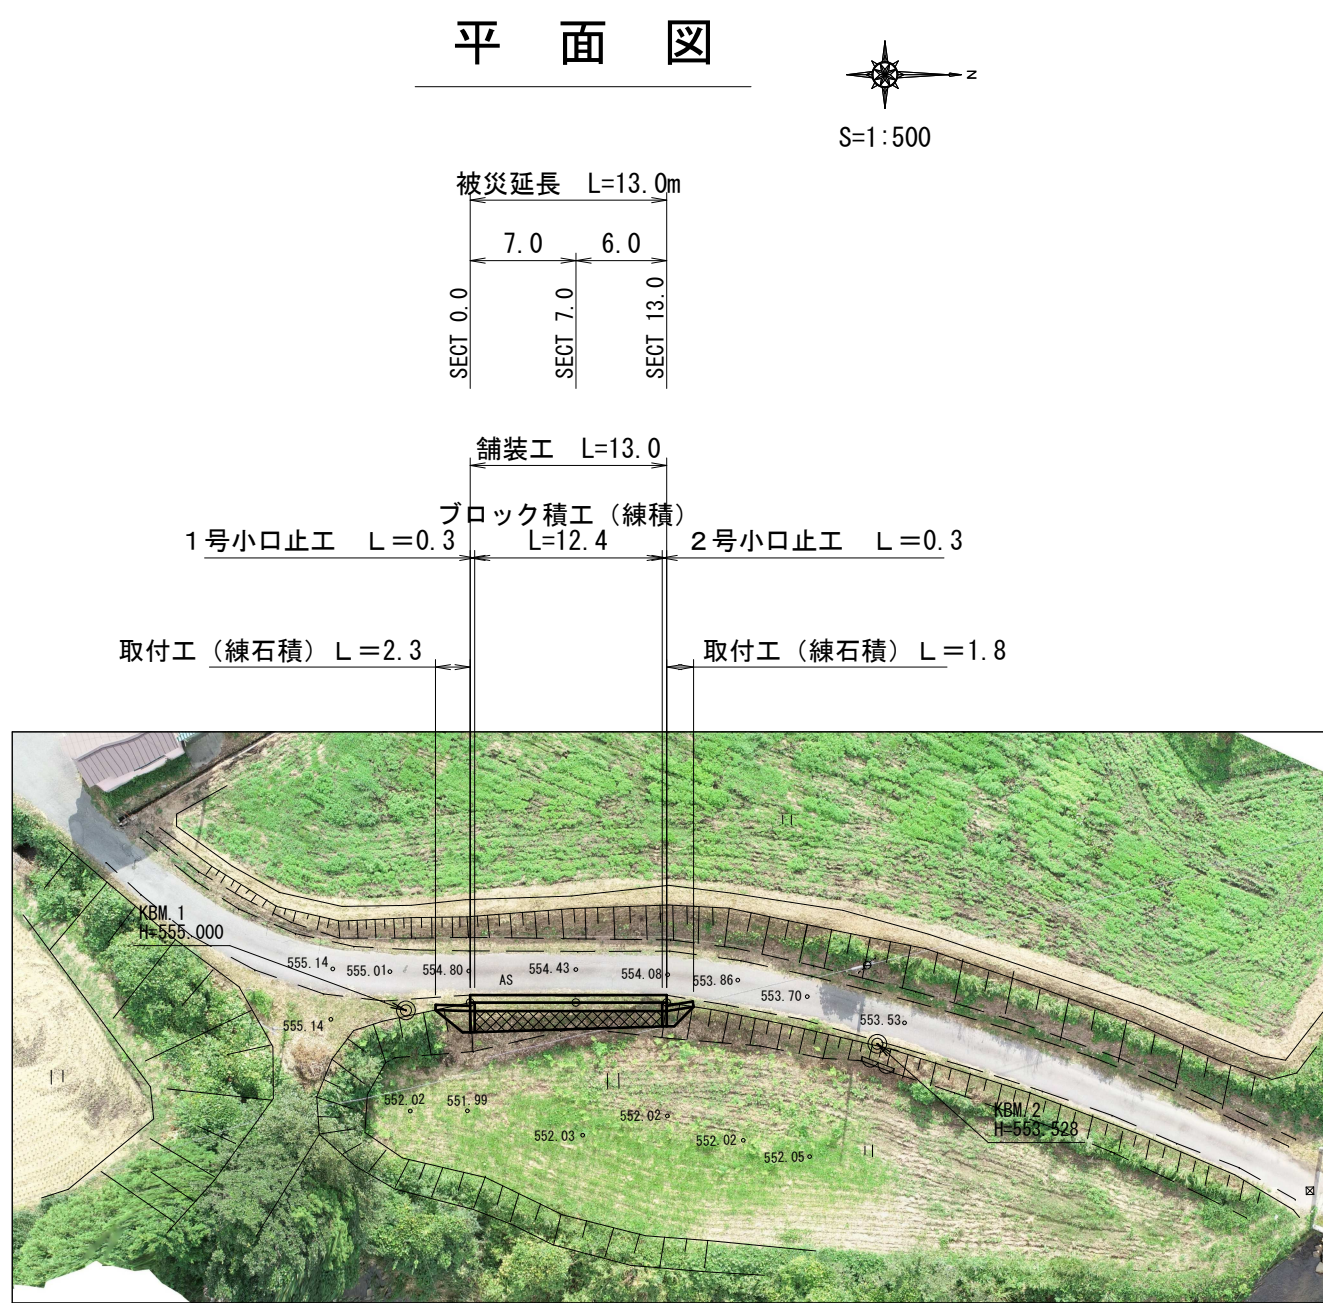

縦断面図

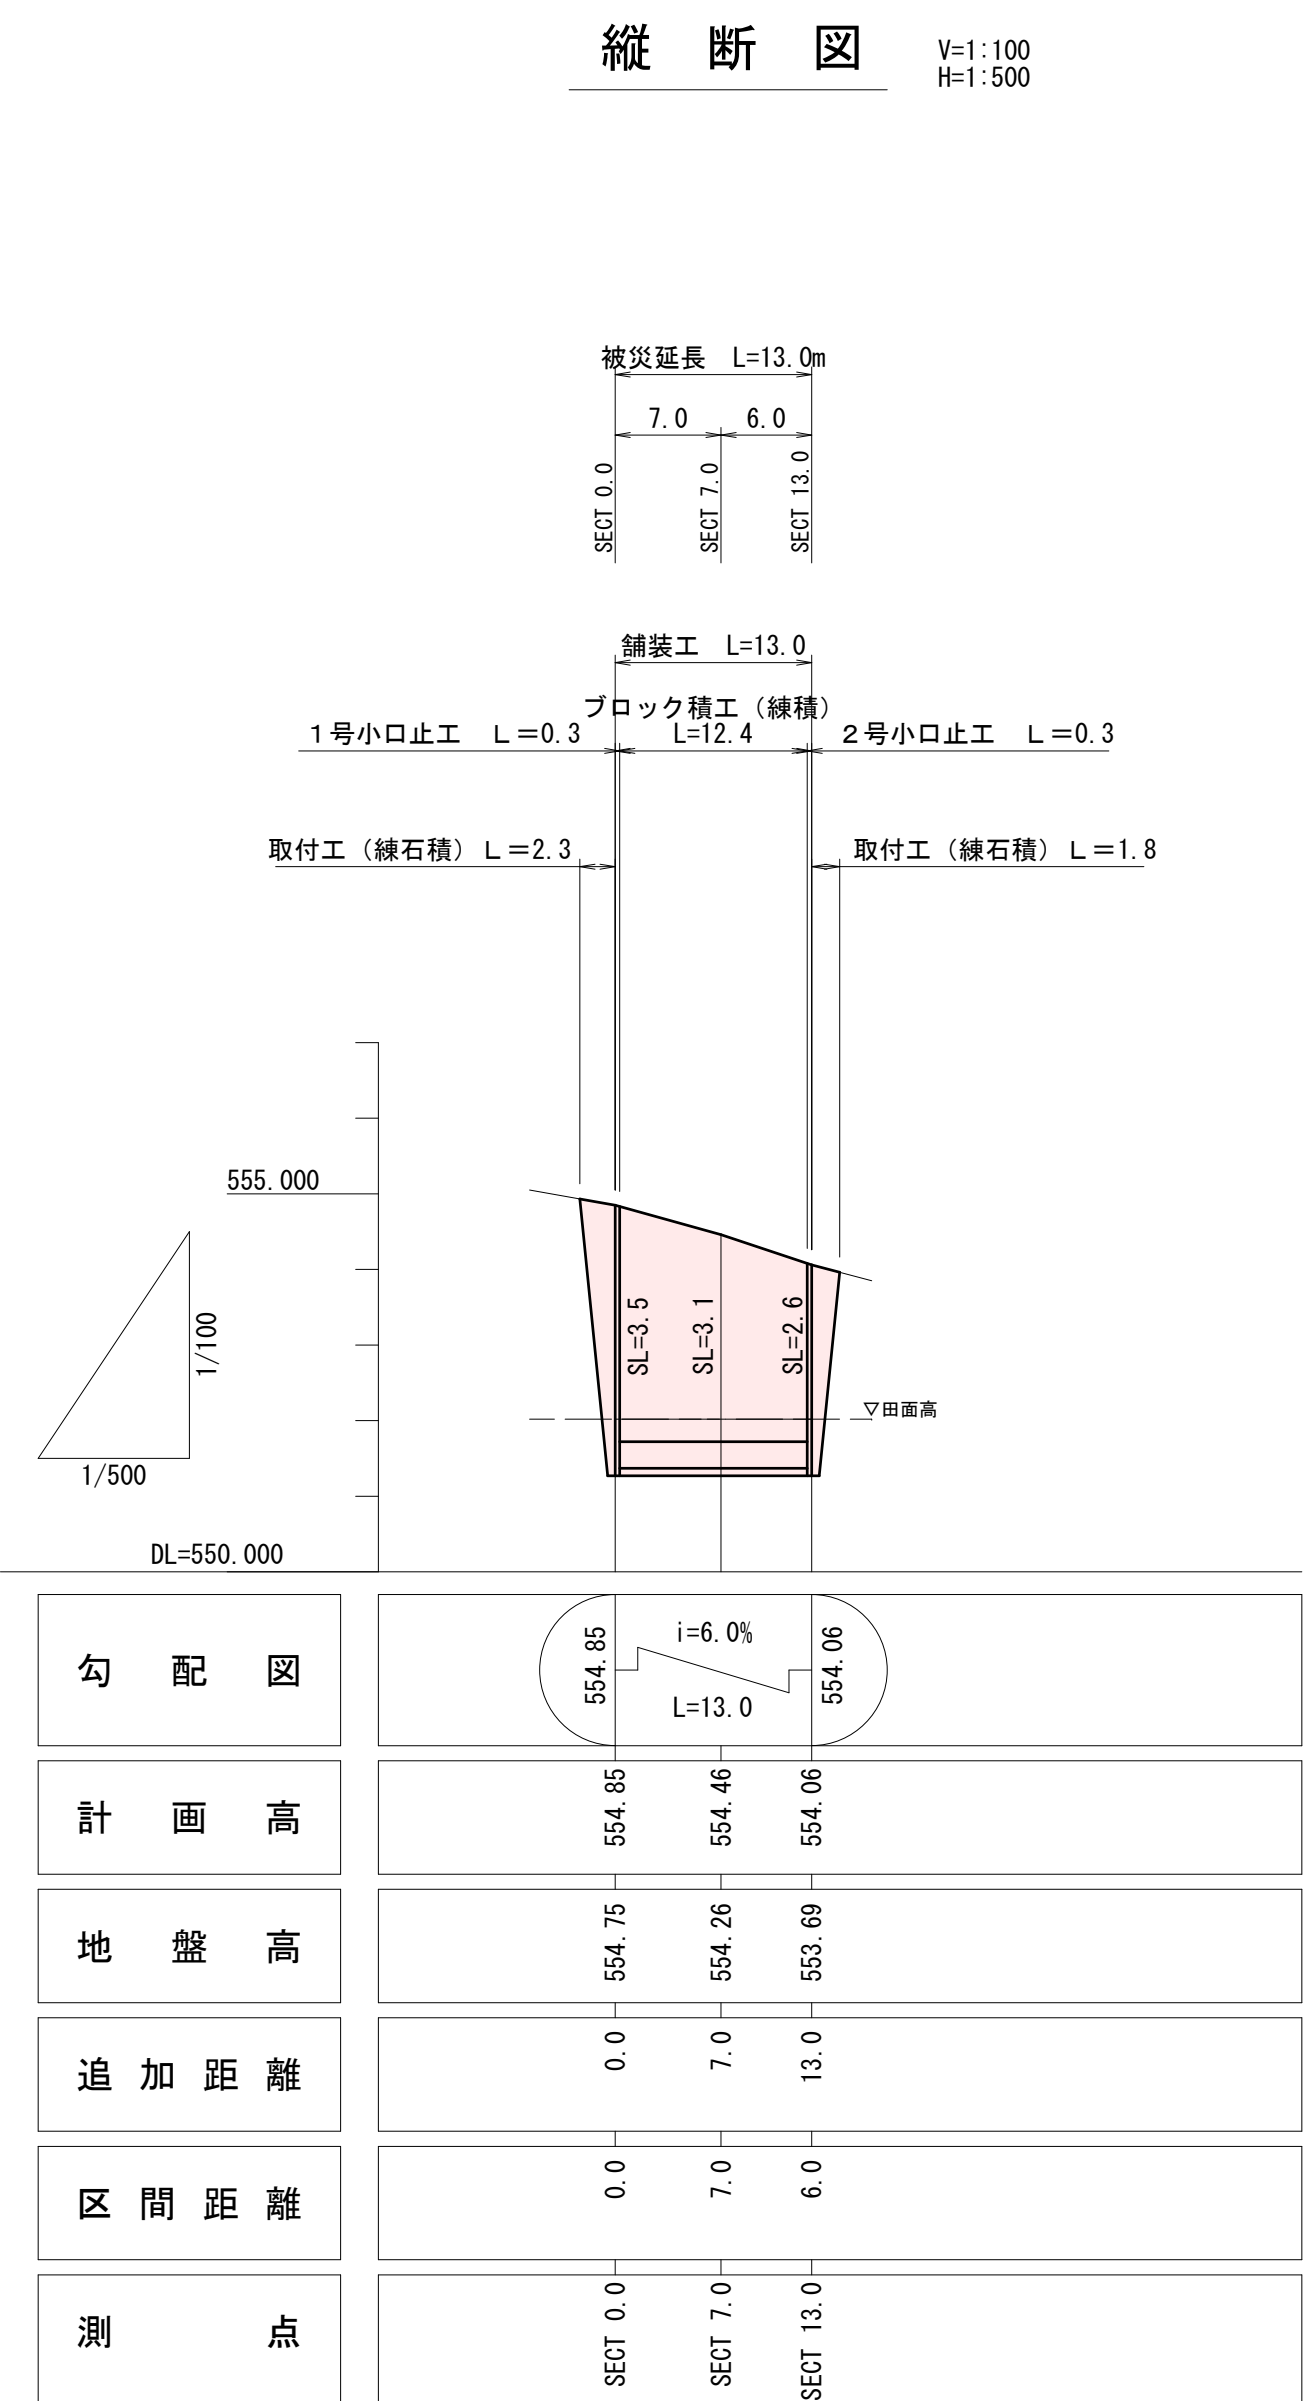

横断面図

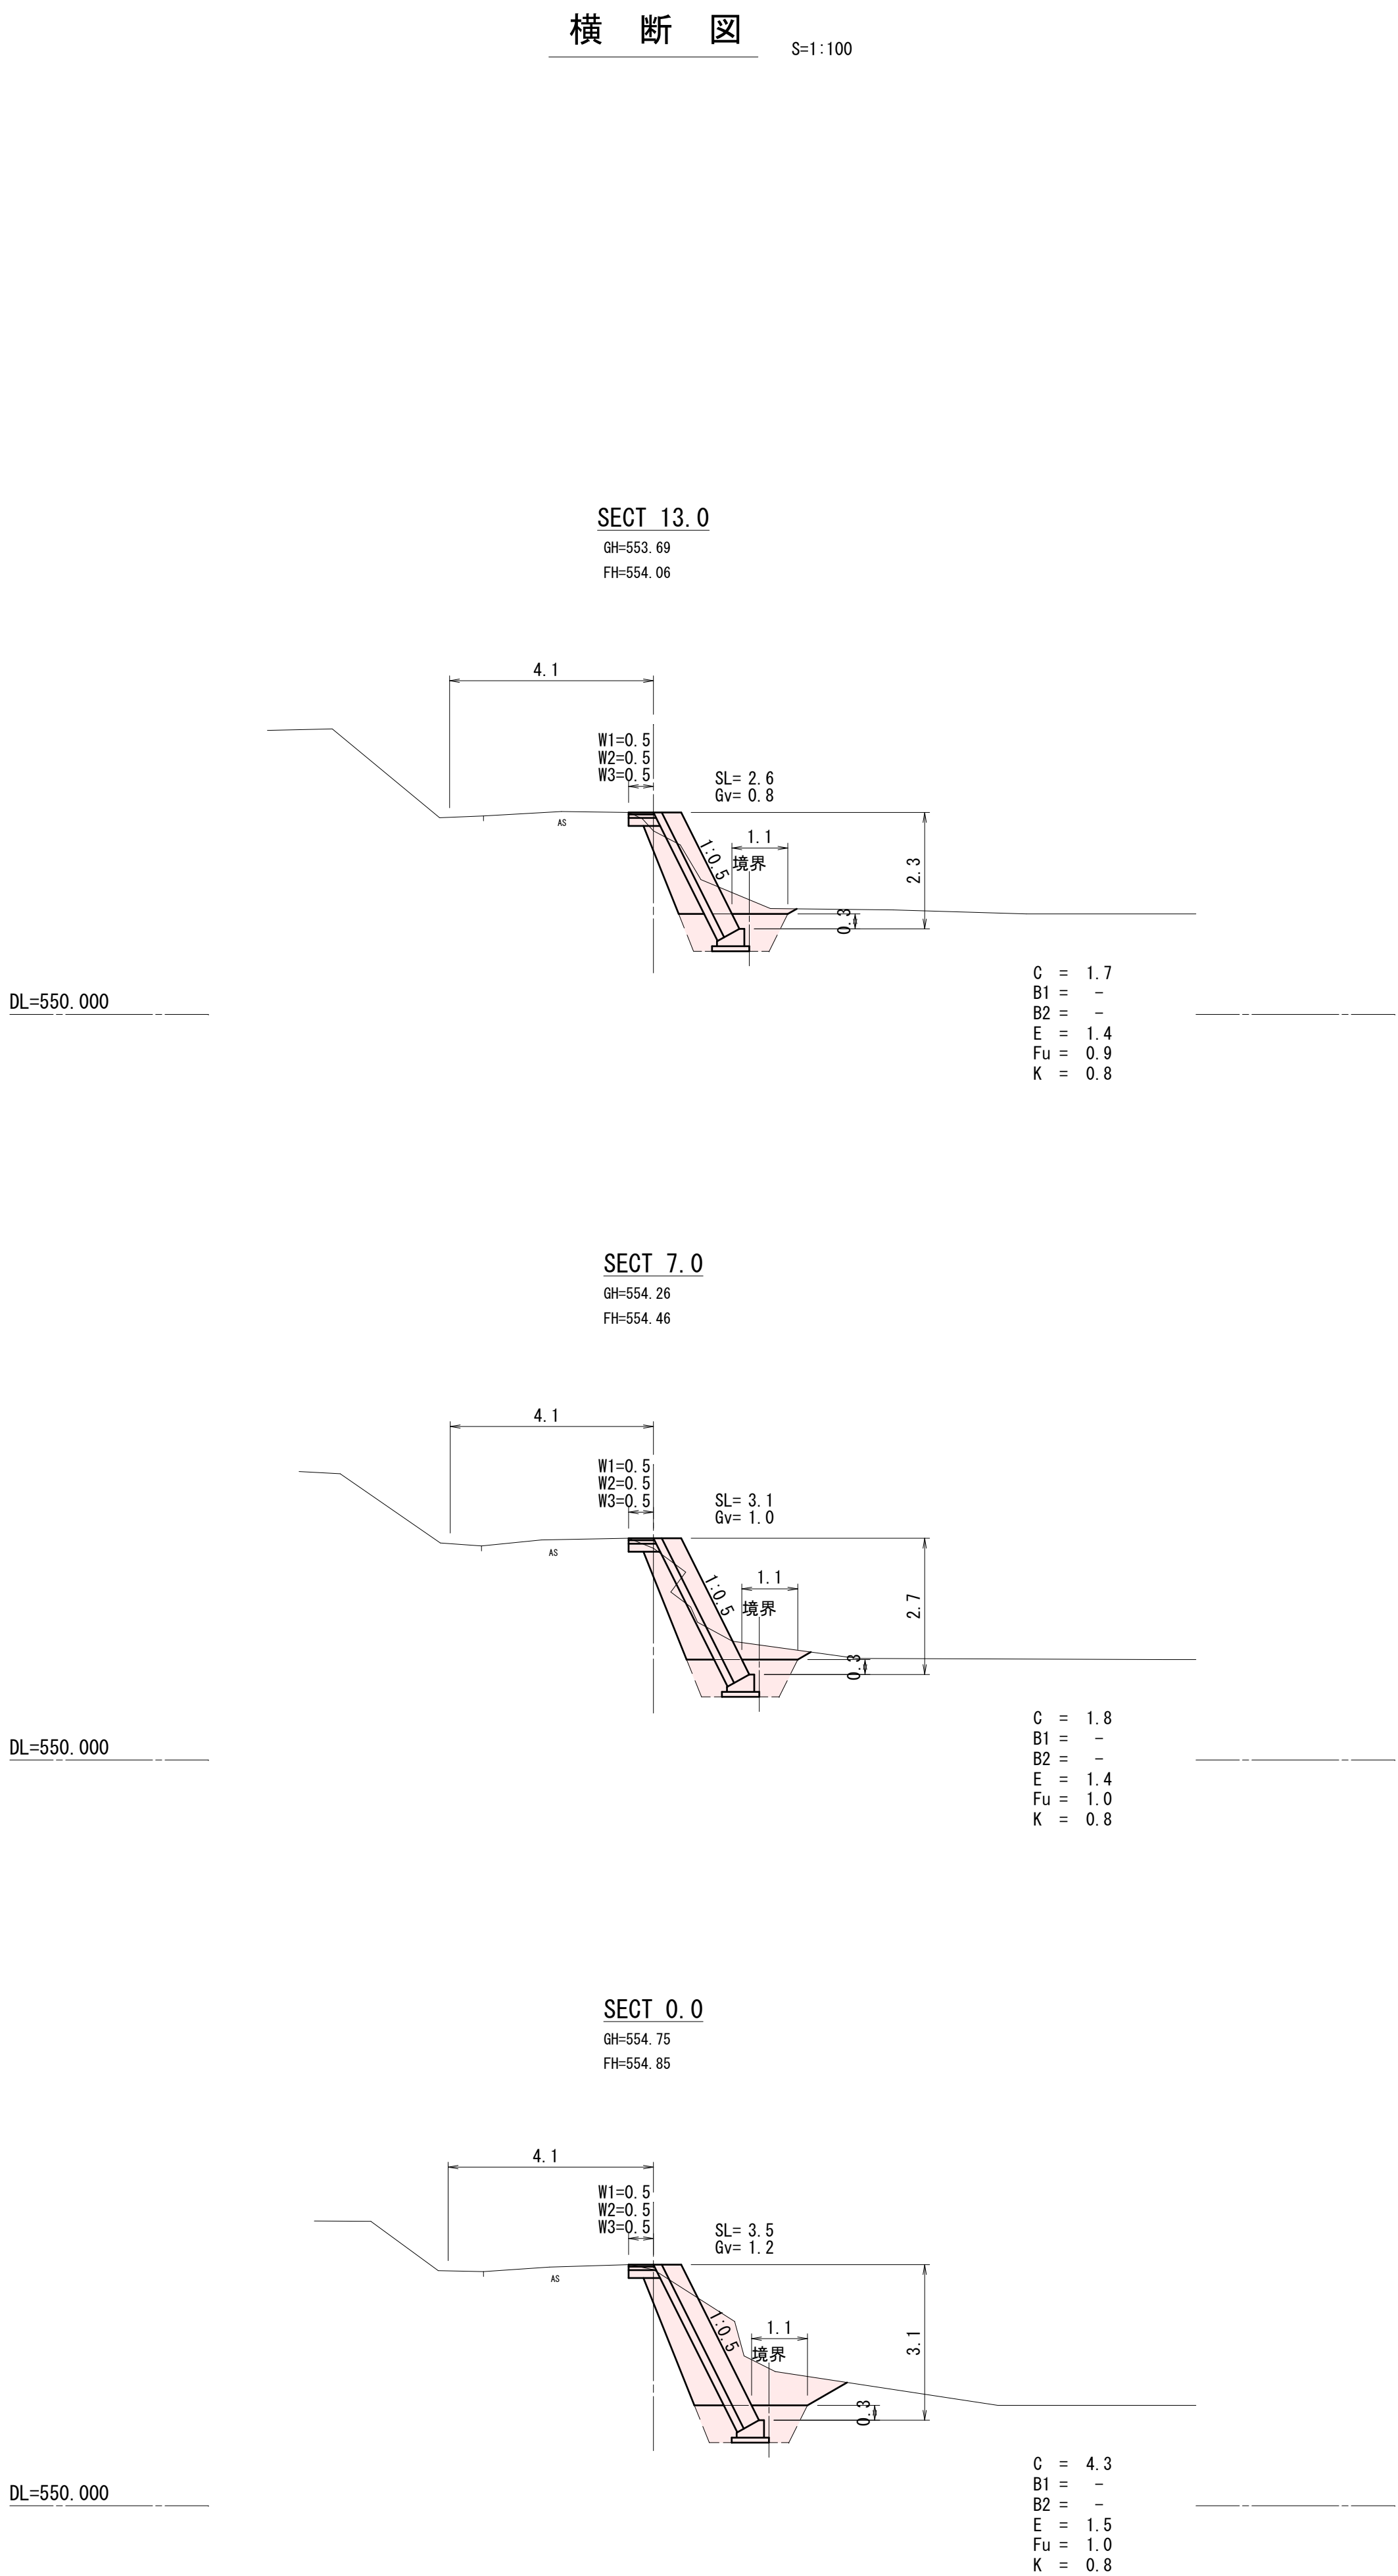


工事名	道路災害復旧工事 市道 千鳥学校線（千鳥2号橋下） 庄原市東城町千鳥		
図面名	設計図		
作成年月日	令和7年3月		
縮尺	図示	図面番号	1 / 2
会社名			
事業者名	庄原市		

構 造 図

コンクリートブロック積工（練積）


S=1:50

（控え35cm、裏コン15cm）

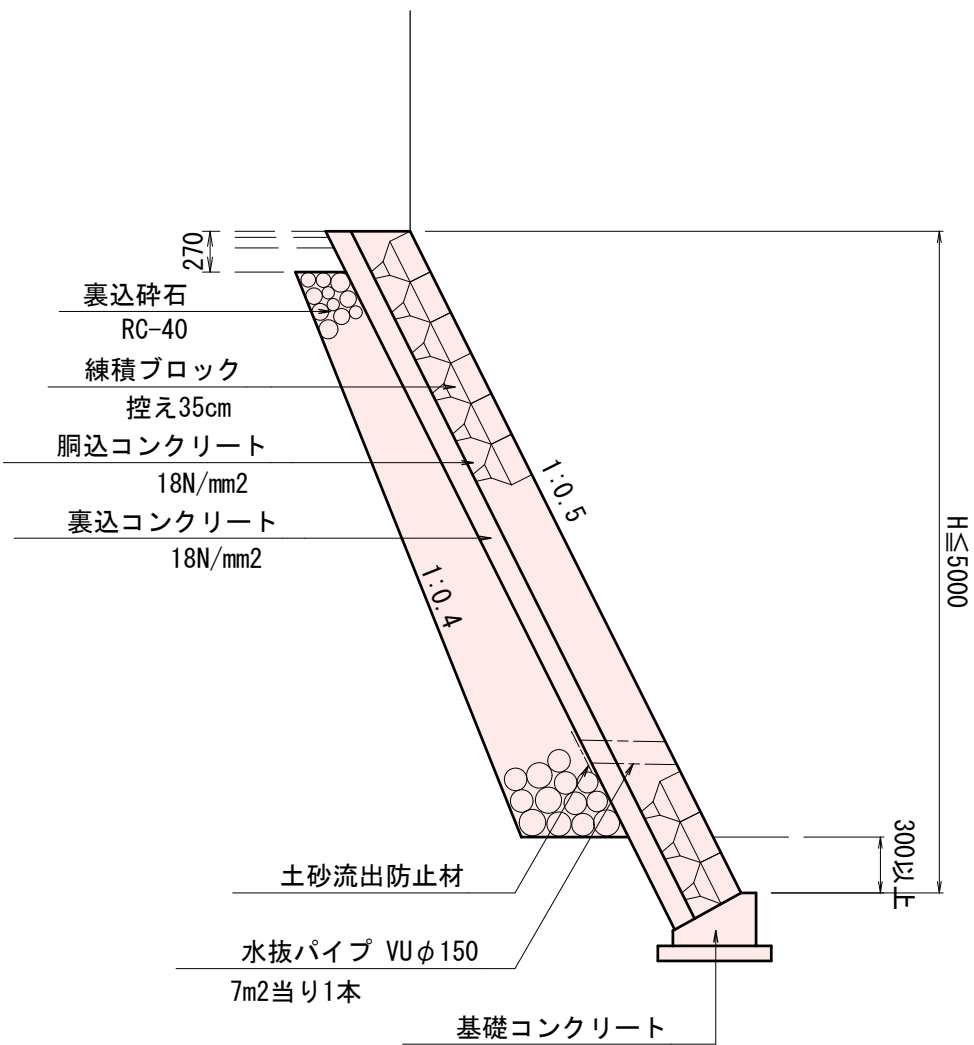

基礎コンクリート

S=1:20

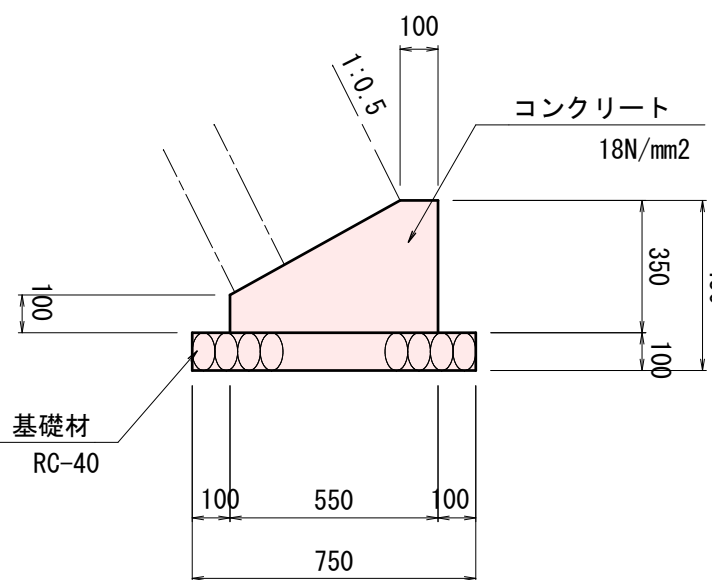


基礎コンクリート		10m当り	
名 称	規 格	単 位	数 量
コンクリート	18 N/mm2	m3	1.363
型 枠	一般型枠	m2	4.50
基礎材	RC-40	m2	7.50

舗装構成


S=1:10

車道舗装

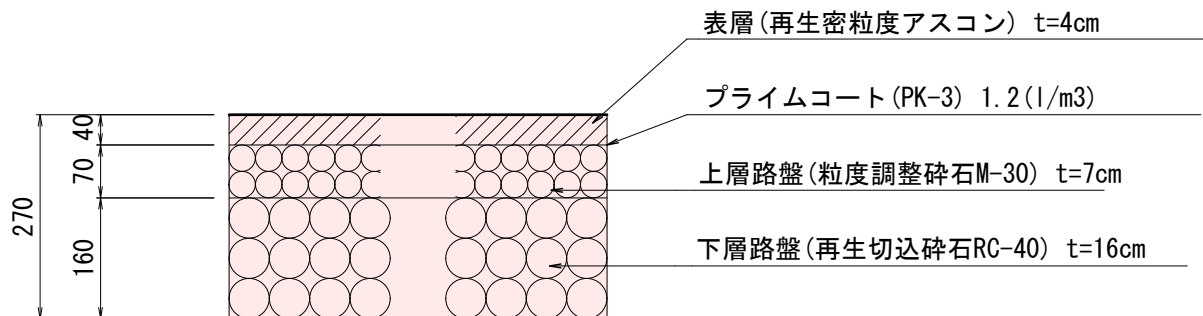

1号小口止工


S=1:50

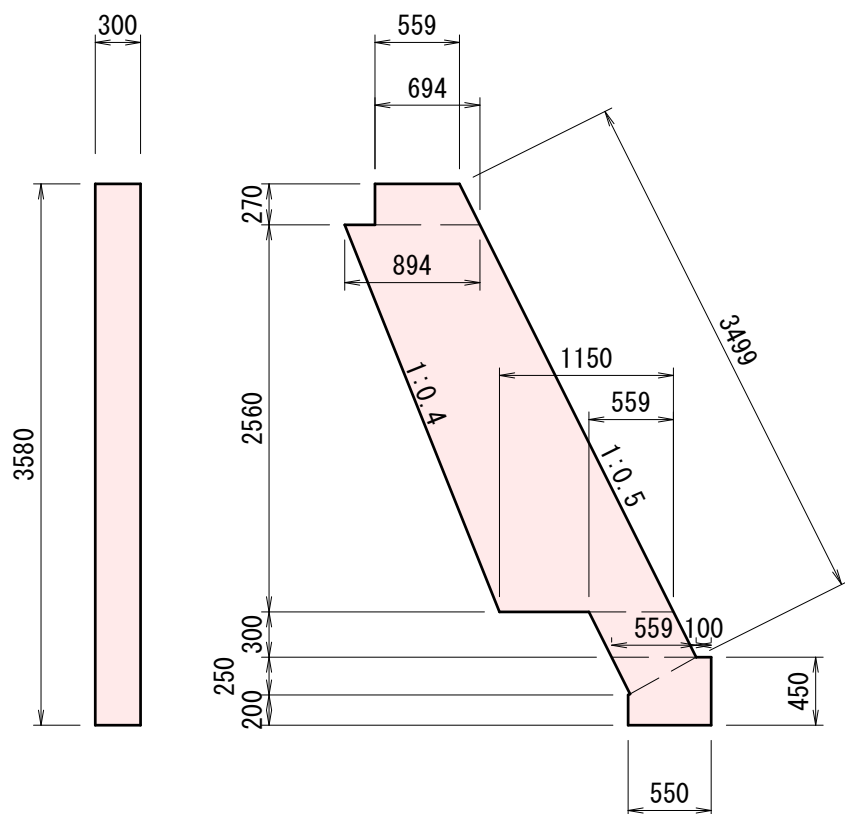

1号小口止工		1箇所当り	
名 称	規 格	単 位	数 量
コンクリート	18 N/mm2	m3	0.964
型 枠	一般型枠	m2	7.61

2号小口止工



S=1:50

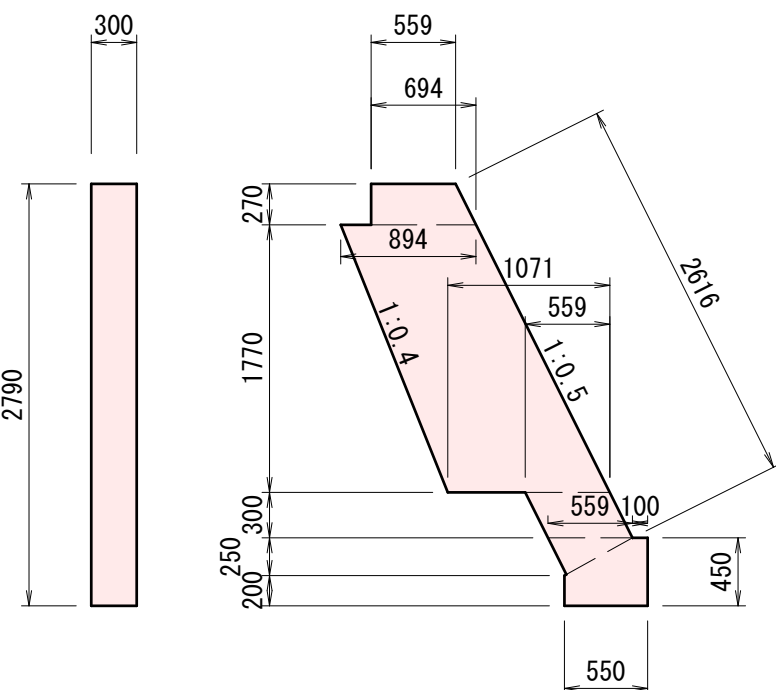

2号小口止工		1箇所当り	
名 称	規 格	単 位	数 量
コンクリート	18 N/mm2	m3	0.701
型 枠	一般型枠	m2	5.59

展 開 図



S=1:100

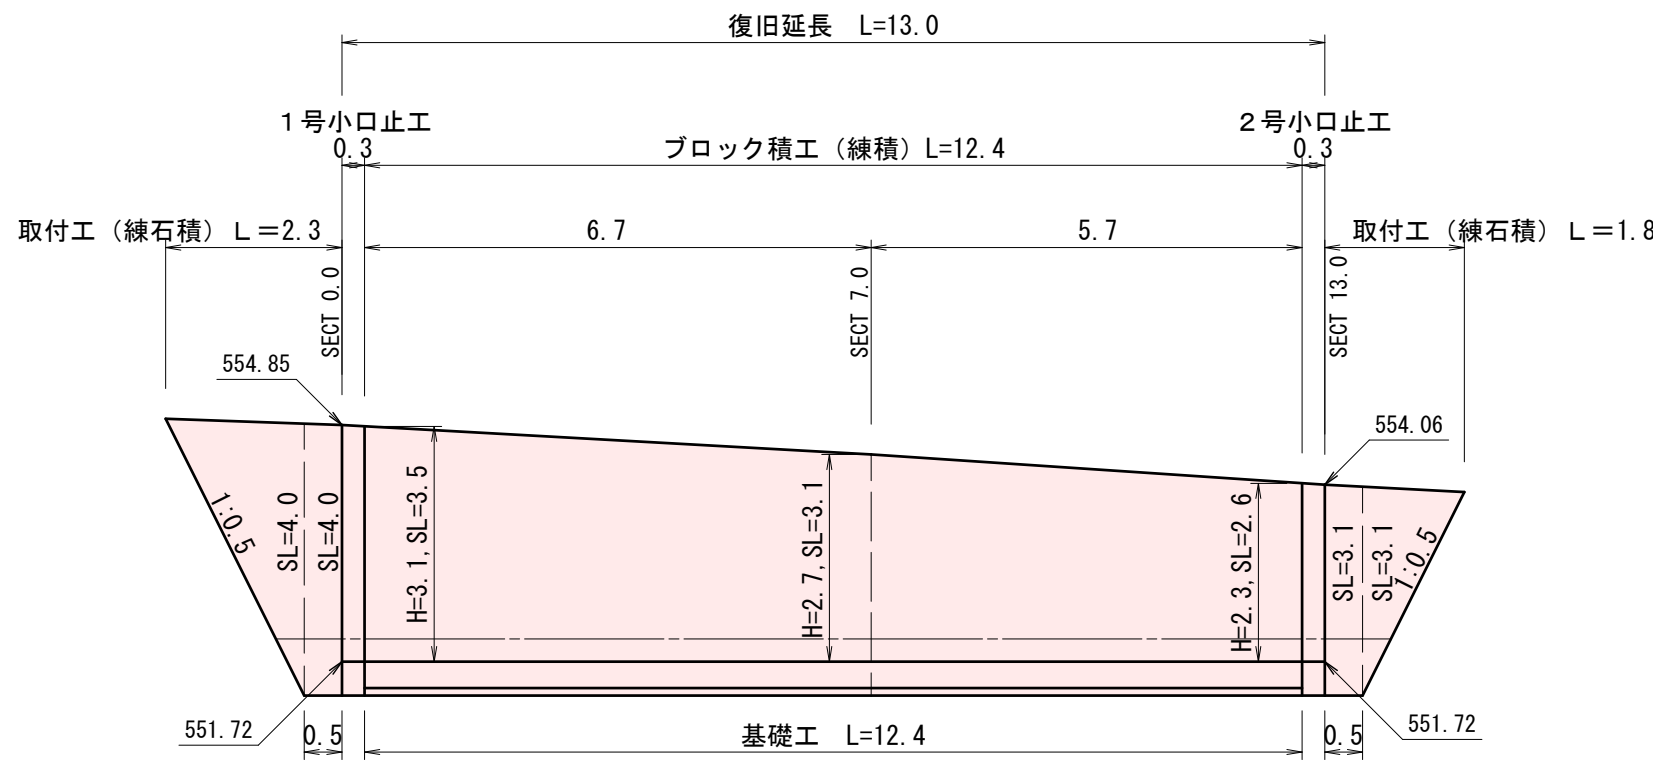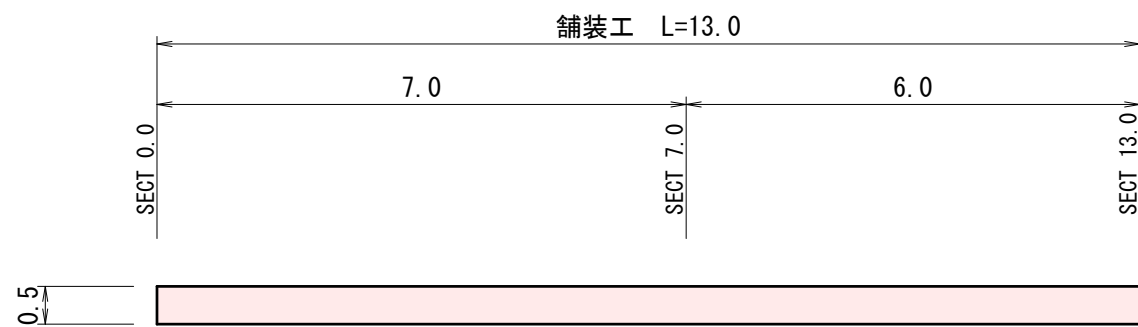

取付工

S=1:50

（練石積）

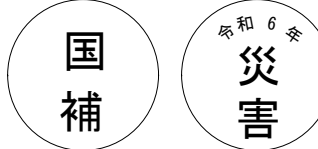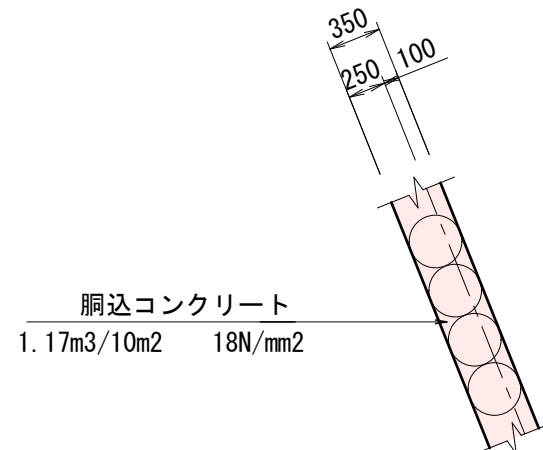

工事番号 149

工事名	道路災害復旧工事 市道 千鳥学校線（千鳥2号橋下） 庄原市東城町千鳥		
図面名	設 計 図		
作成年月日	令和 7 年 3 月		
縮 尺	図 示	図面番号	2 / 2
会社名			
事業者名	庄 原 市		