

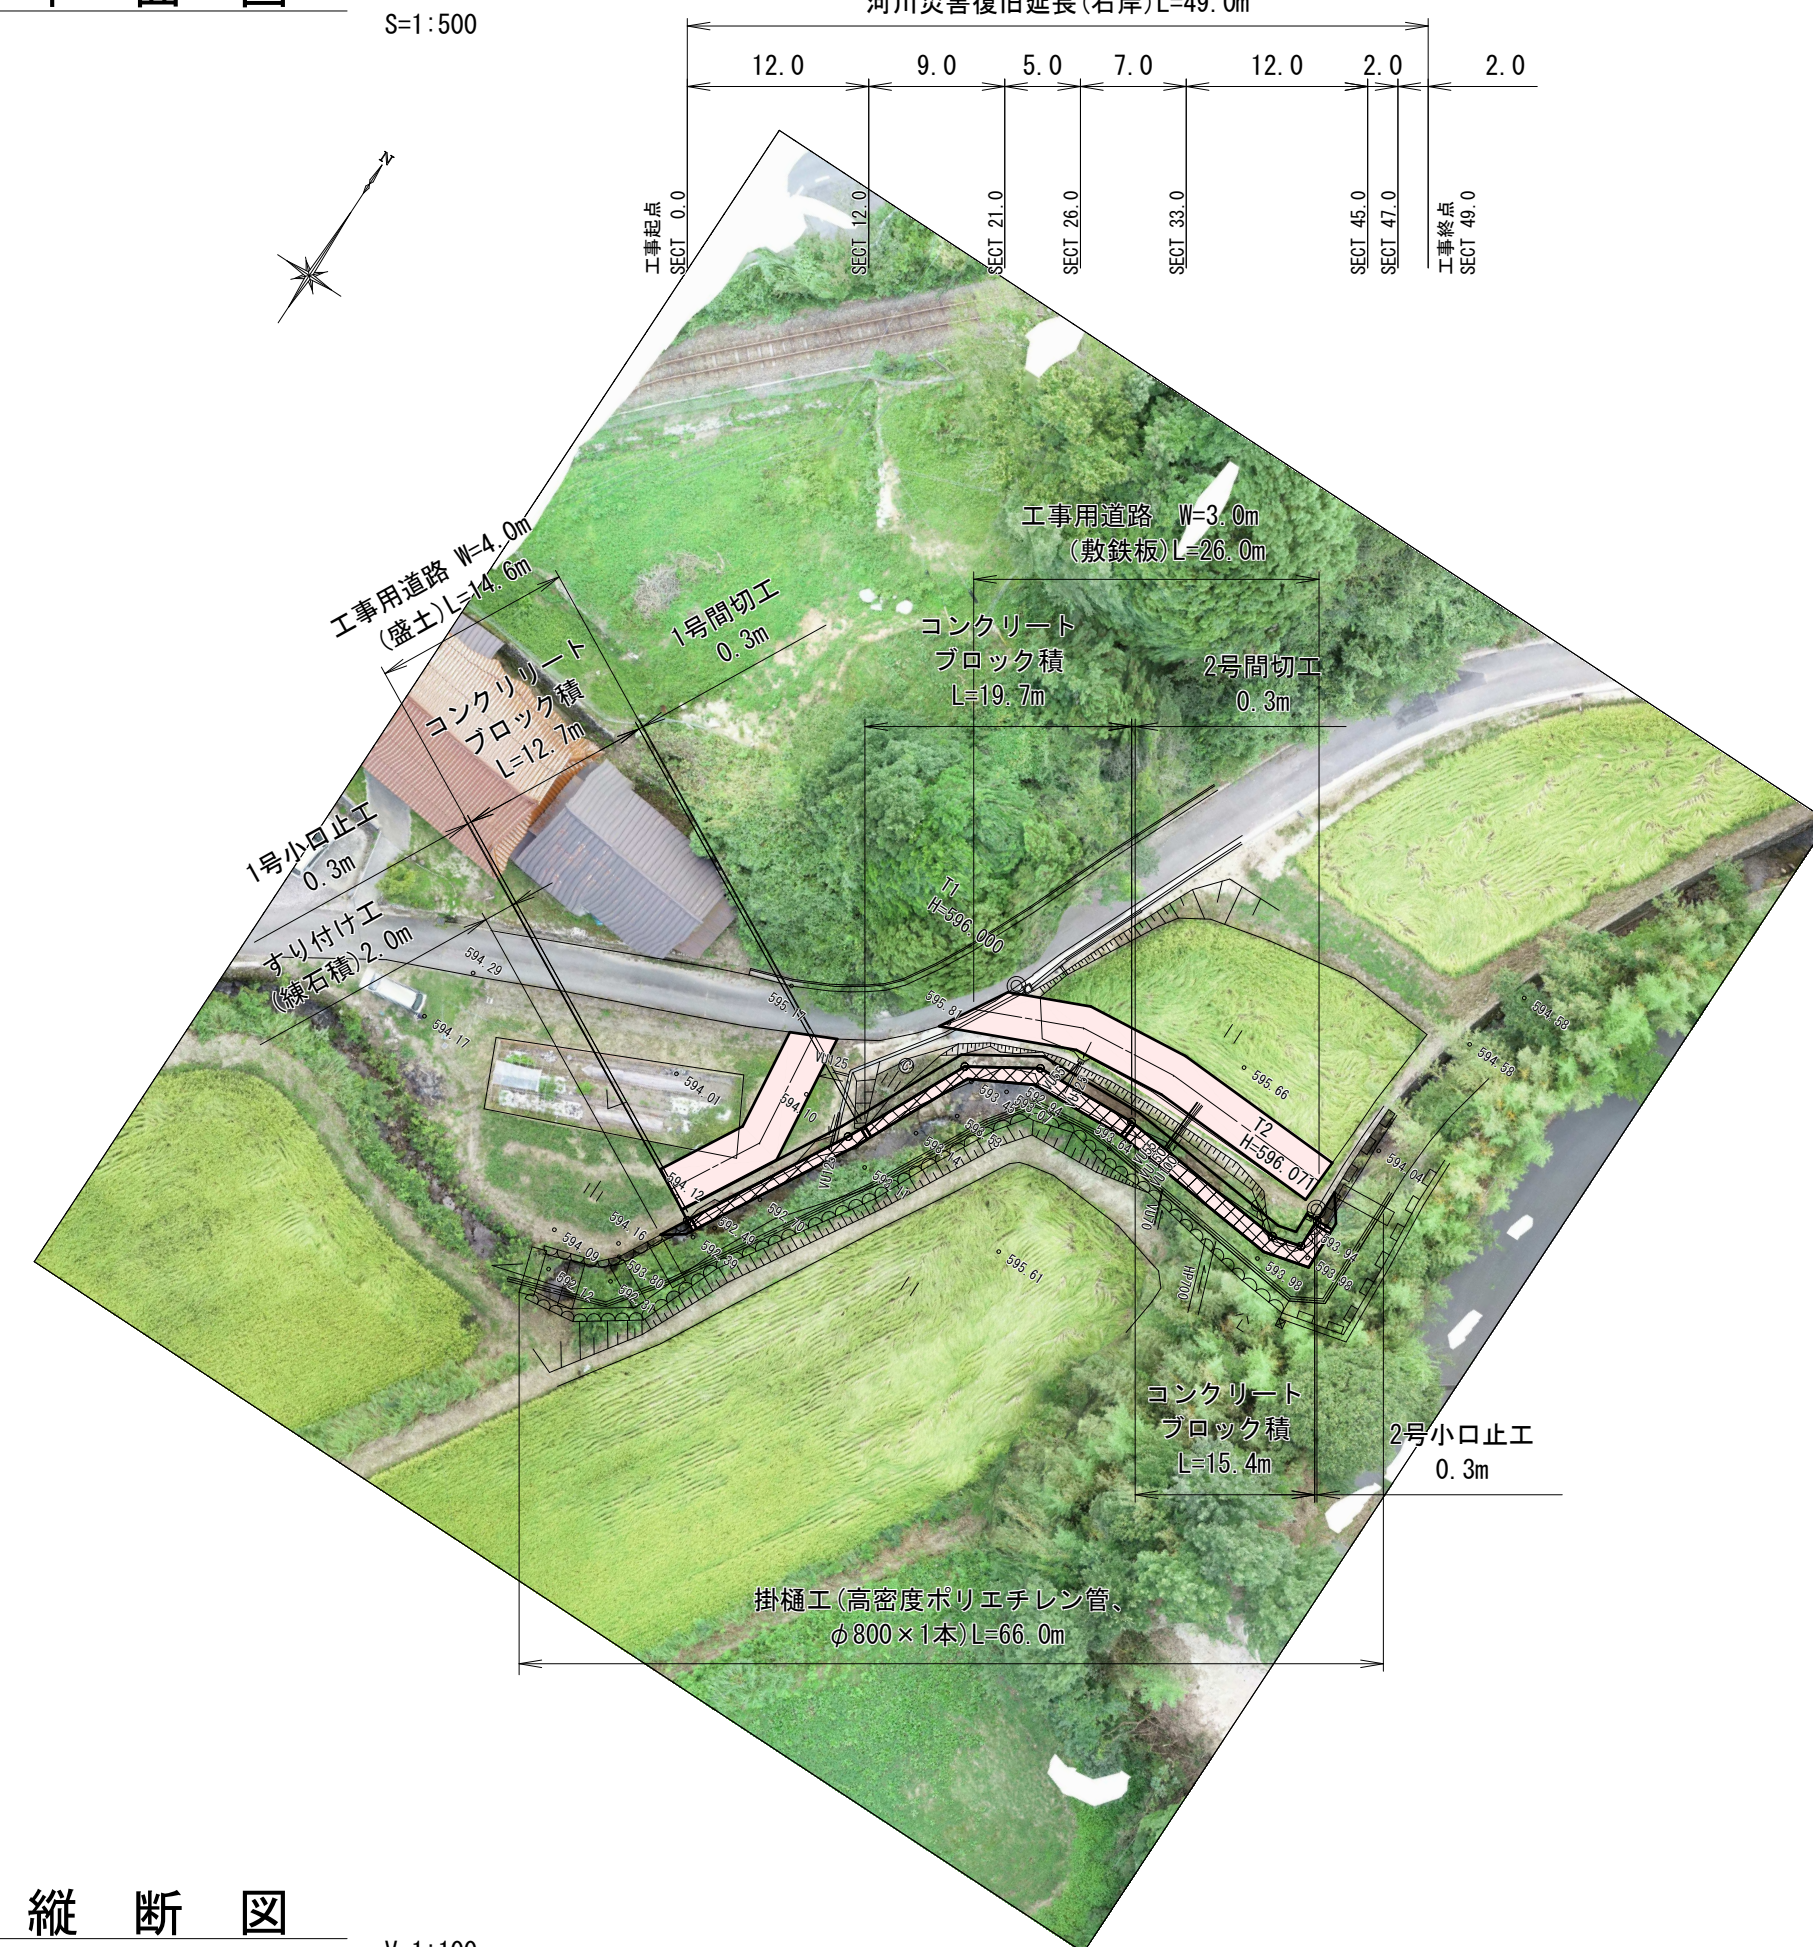





平面图

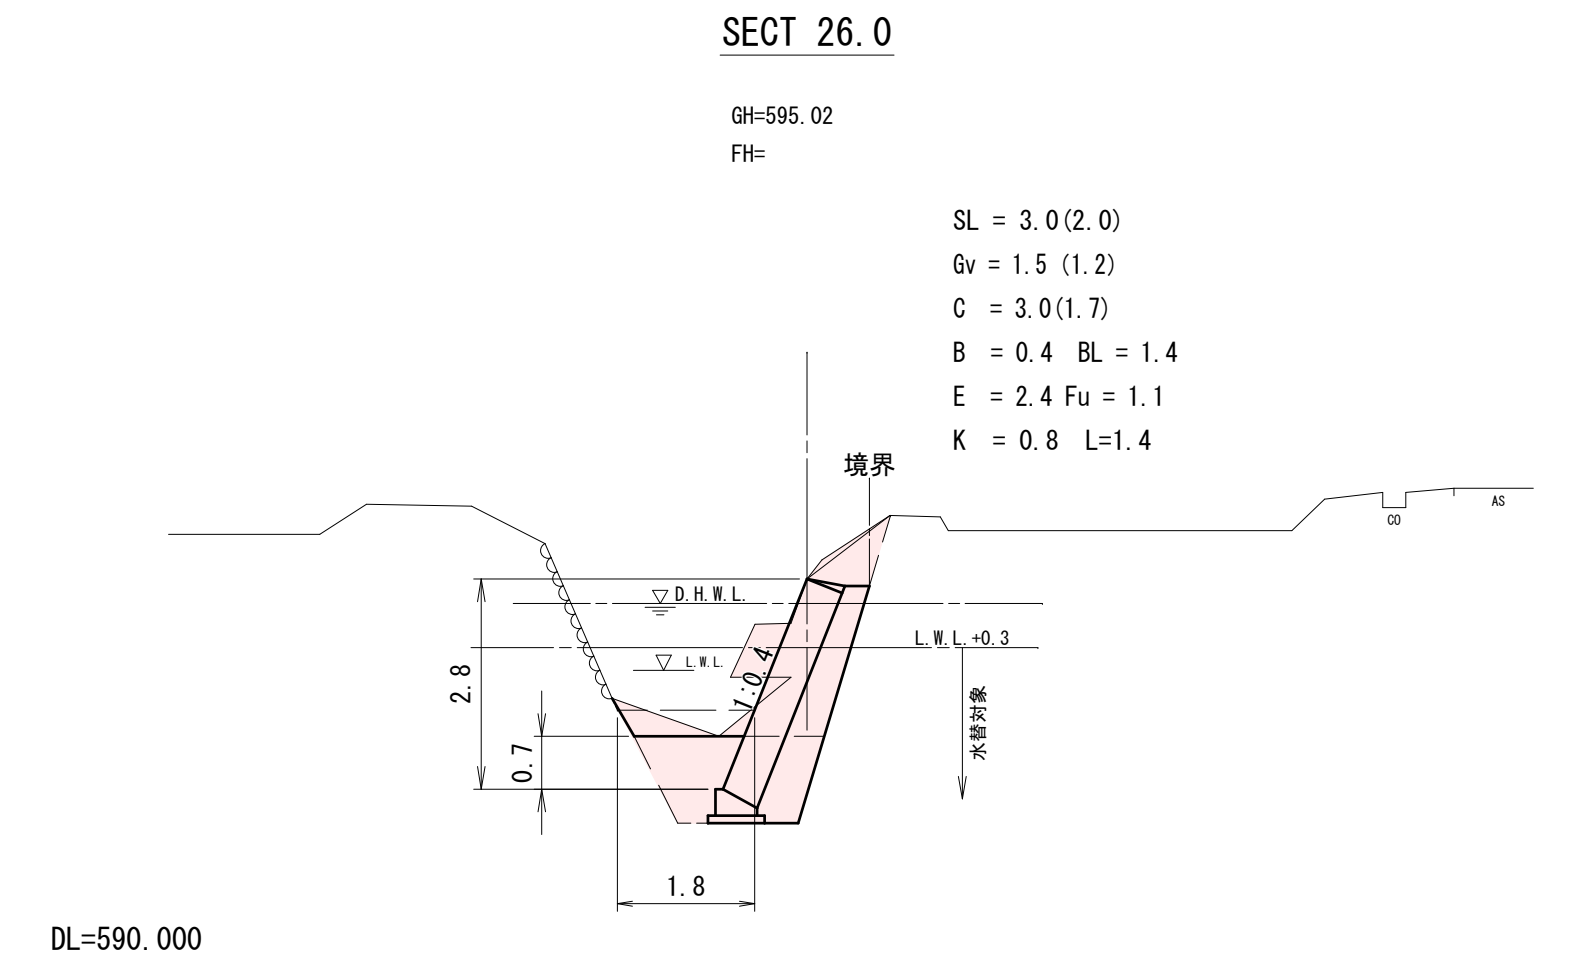


横断図

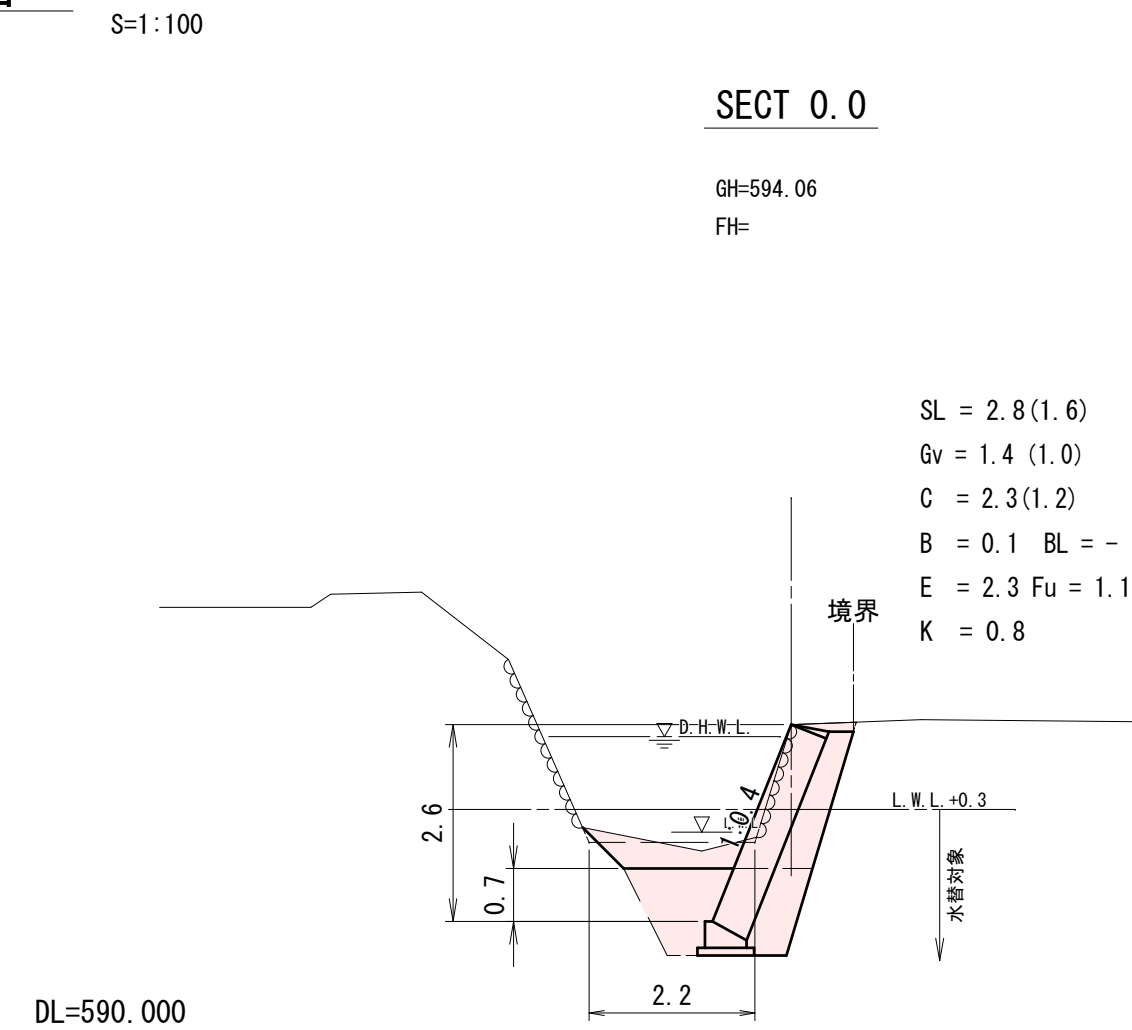



縦断図

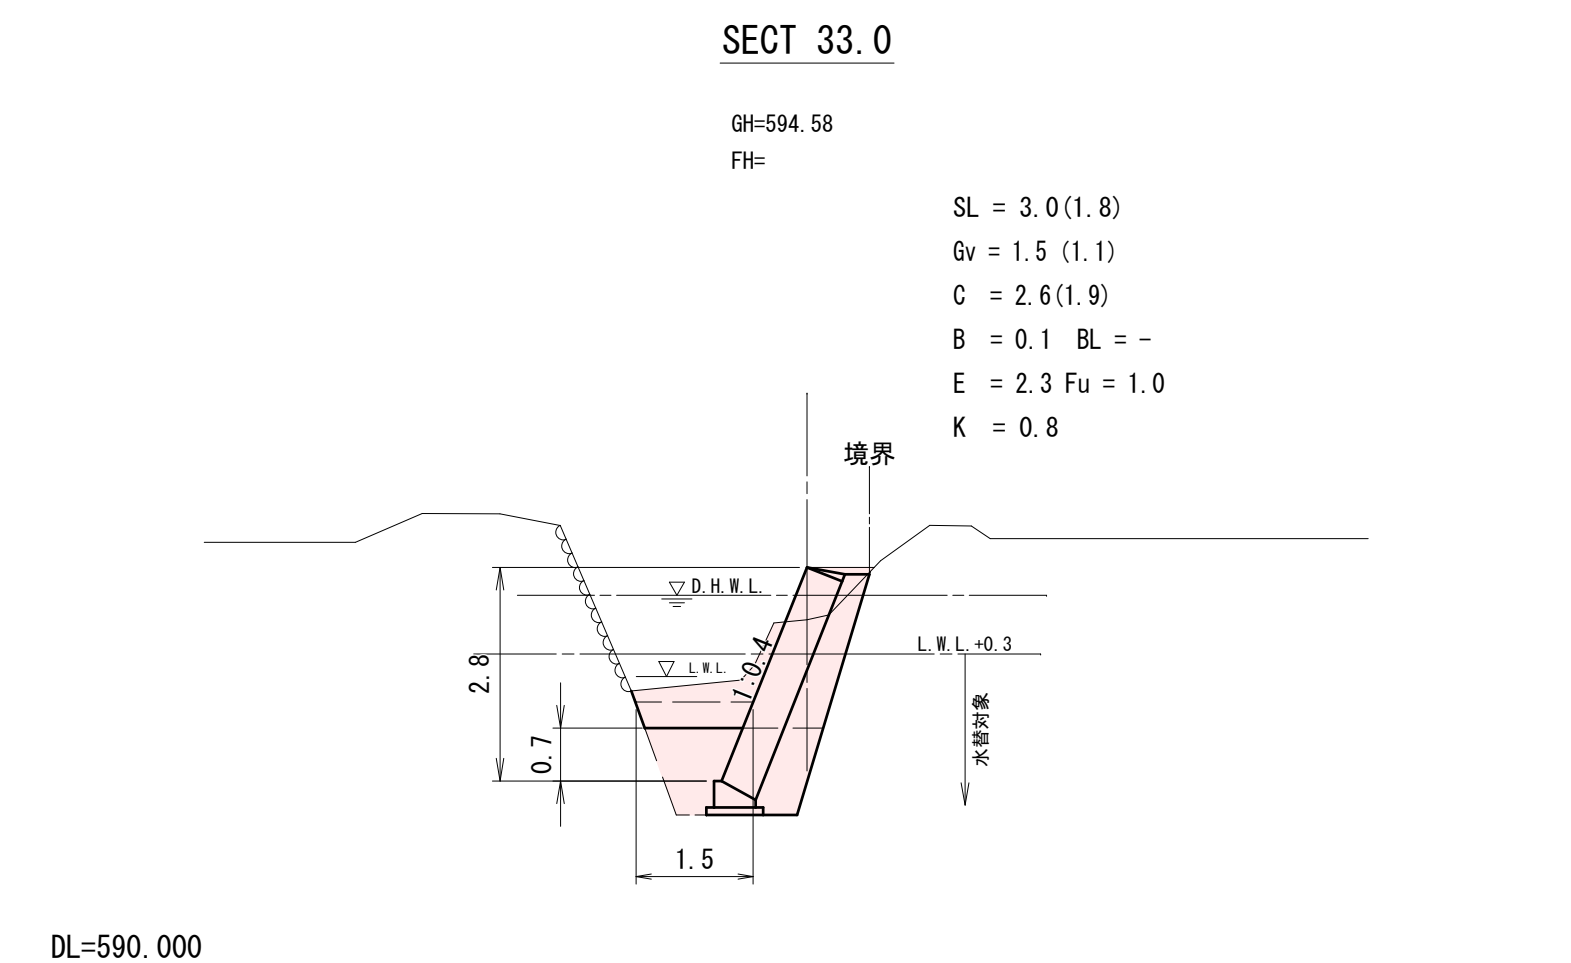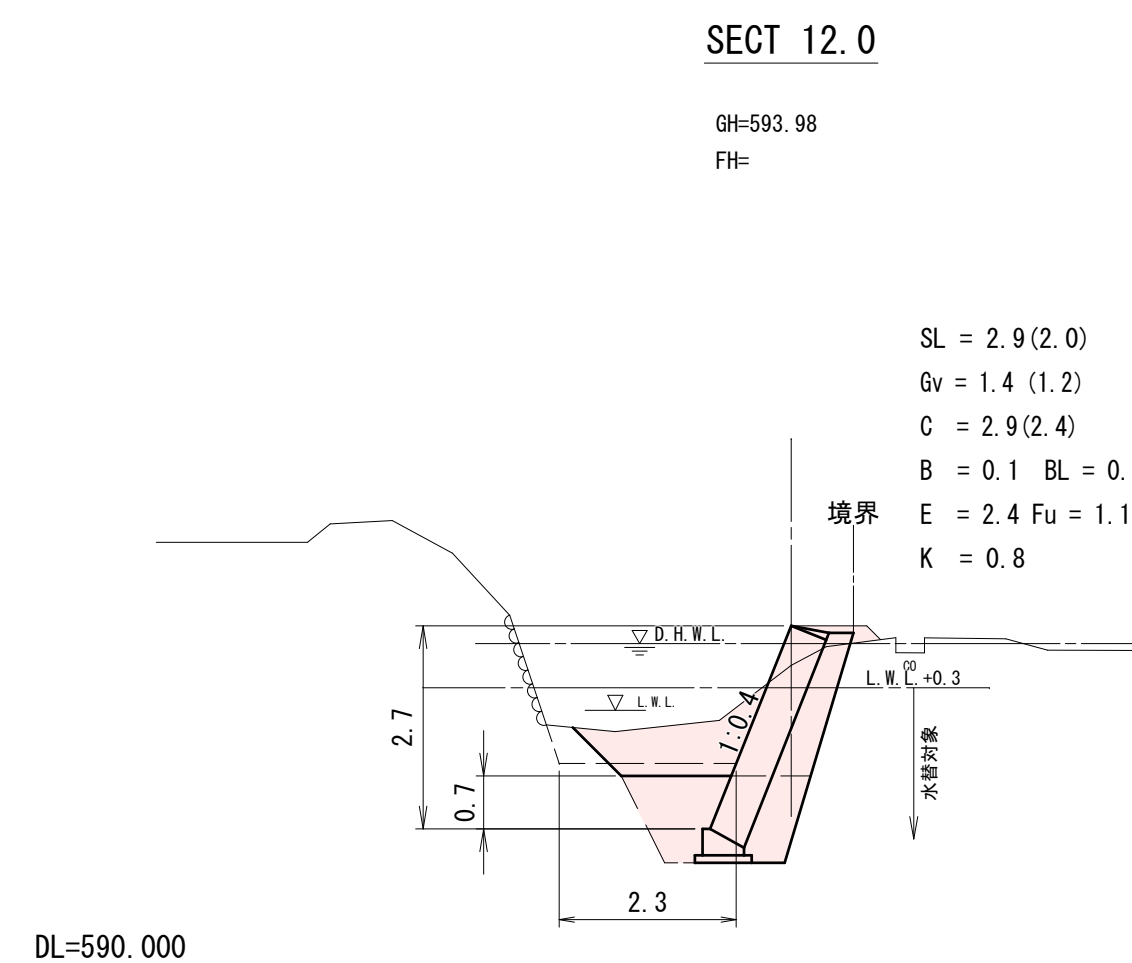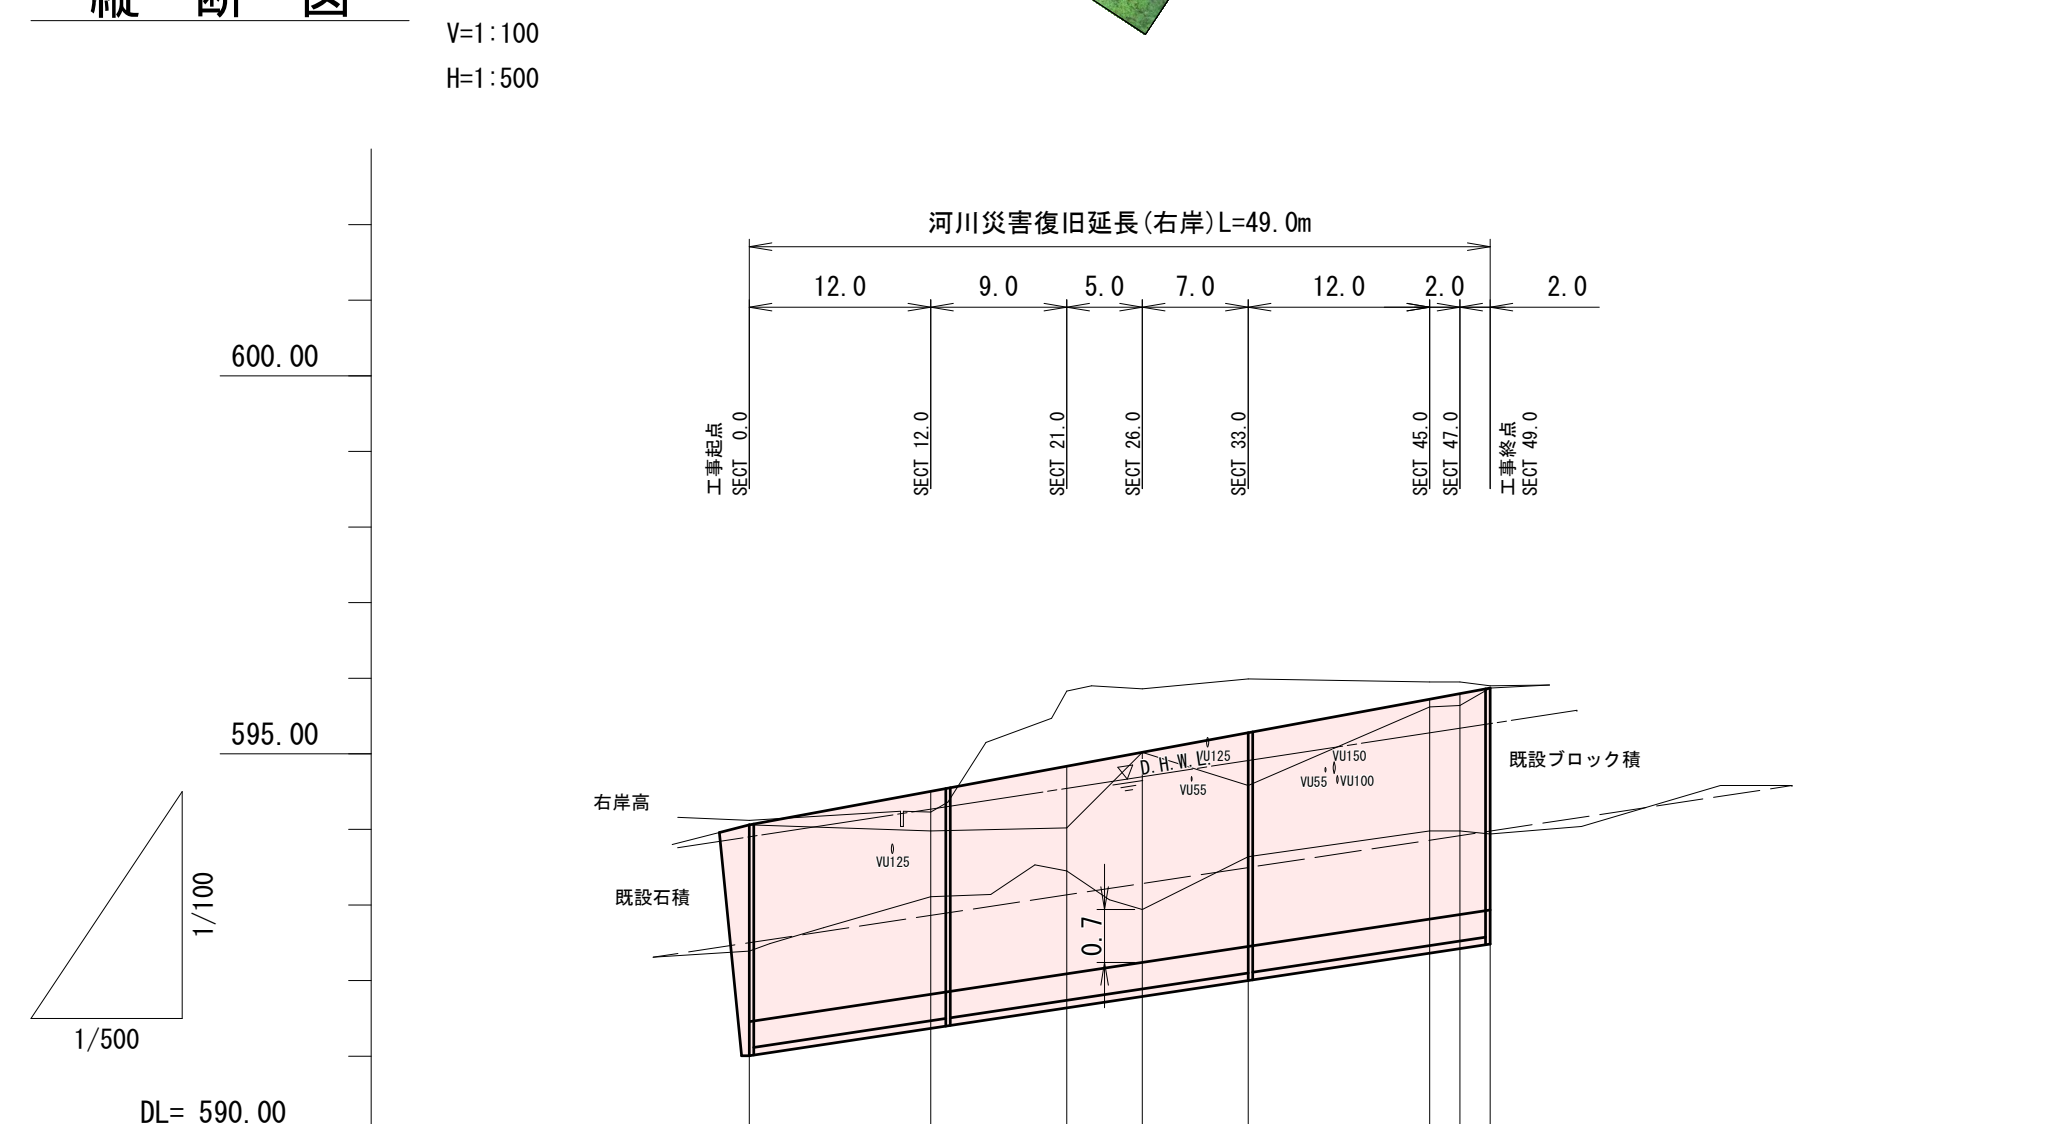

勾 配 図

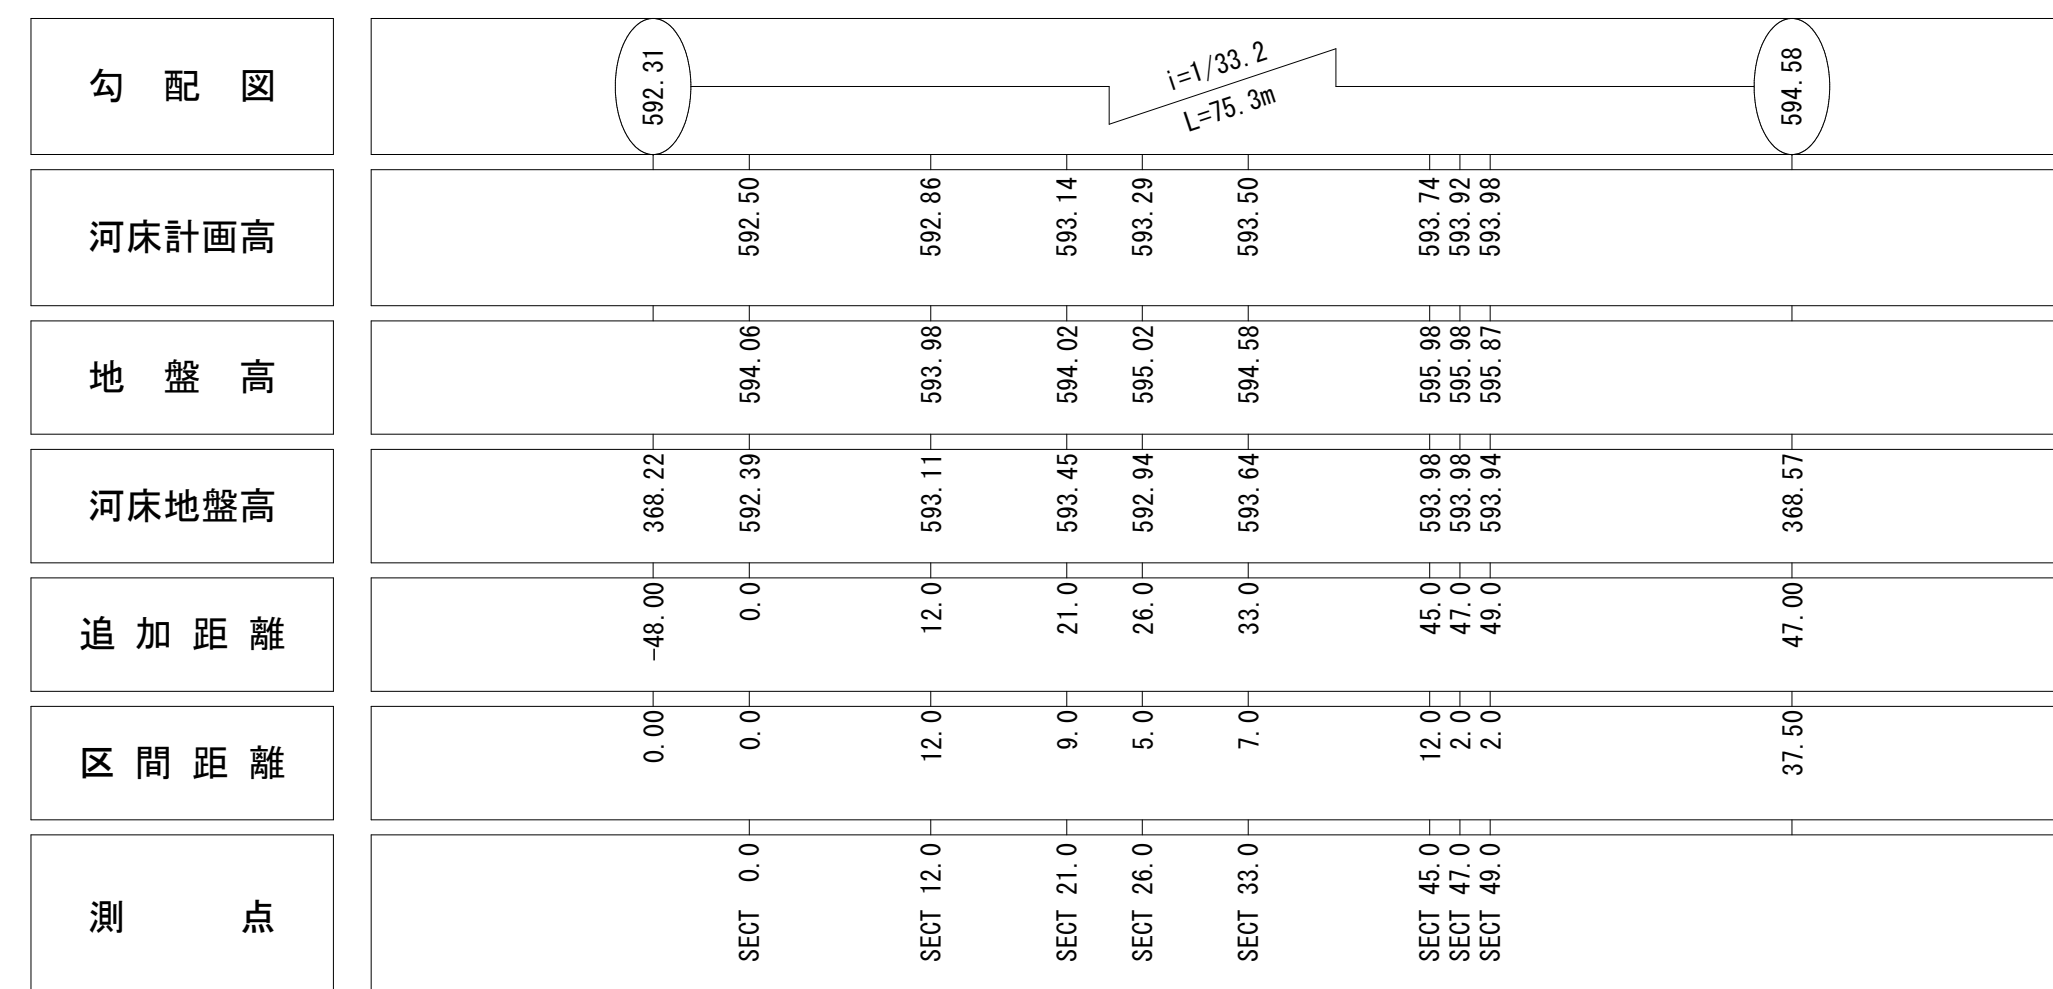

SECT 21.0

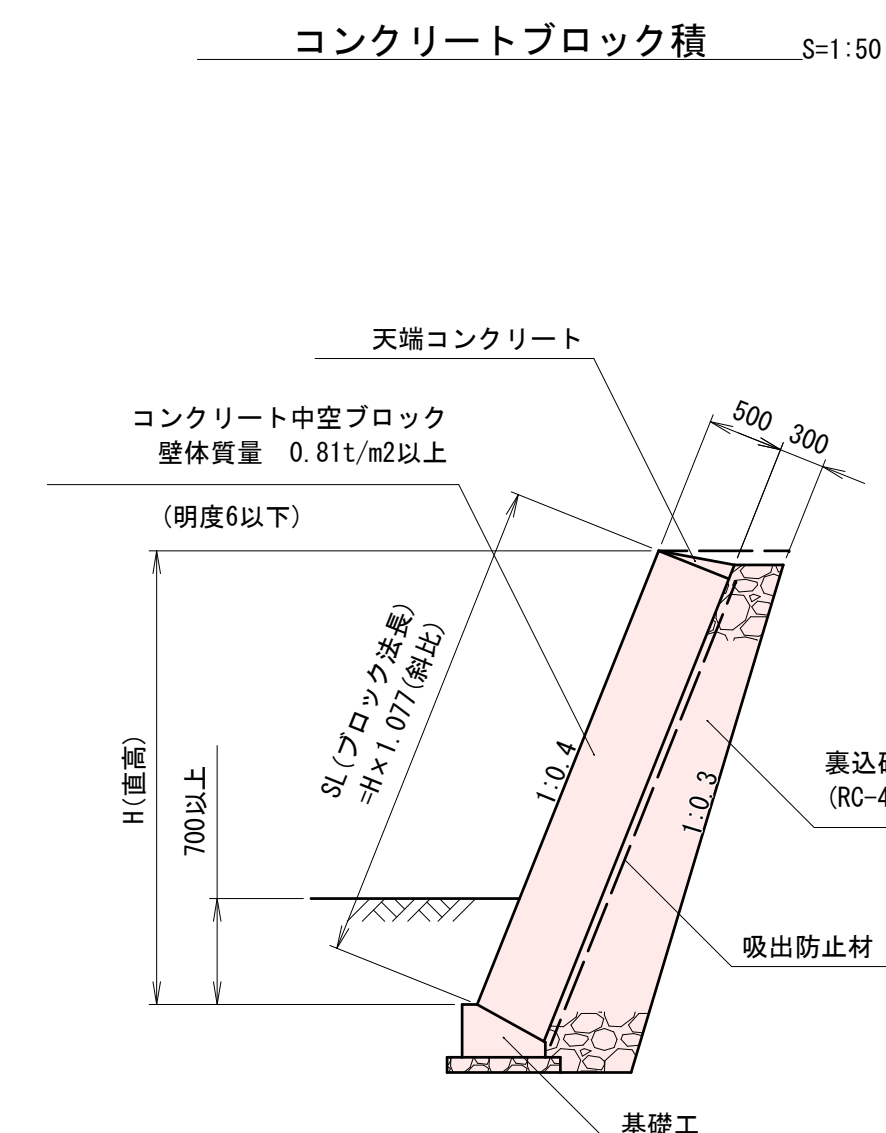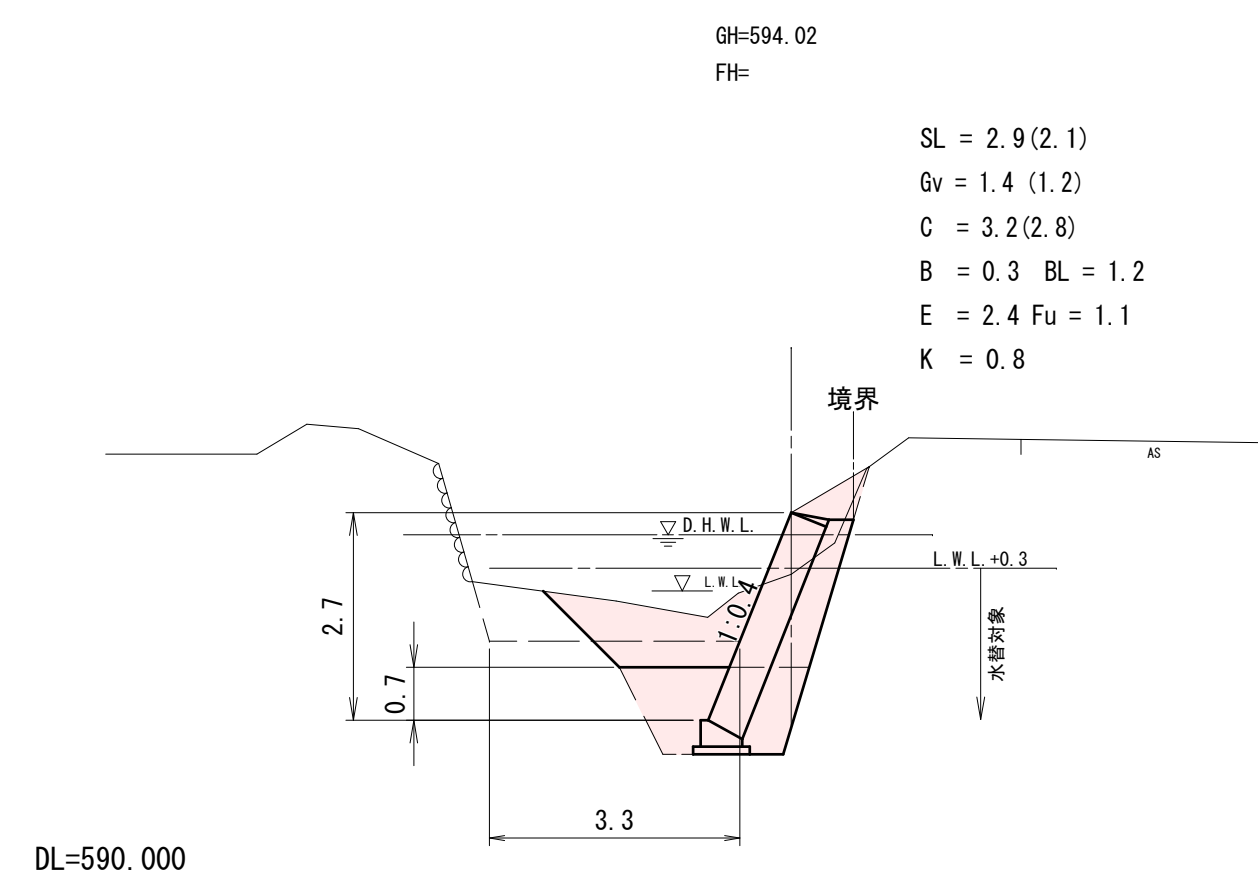


国補

災害

工事番号 129

工事名	河川災害復旧工事 (日野原集会所下)			普通河川 日野原川 庄原市東城町小牧町
図面名	設 計 図			
作成年月日	令和 7 年 3 月			
縮 尺	図 示	図面番号	1 / 3	
会社名				
事業者名	庄 原 市			

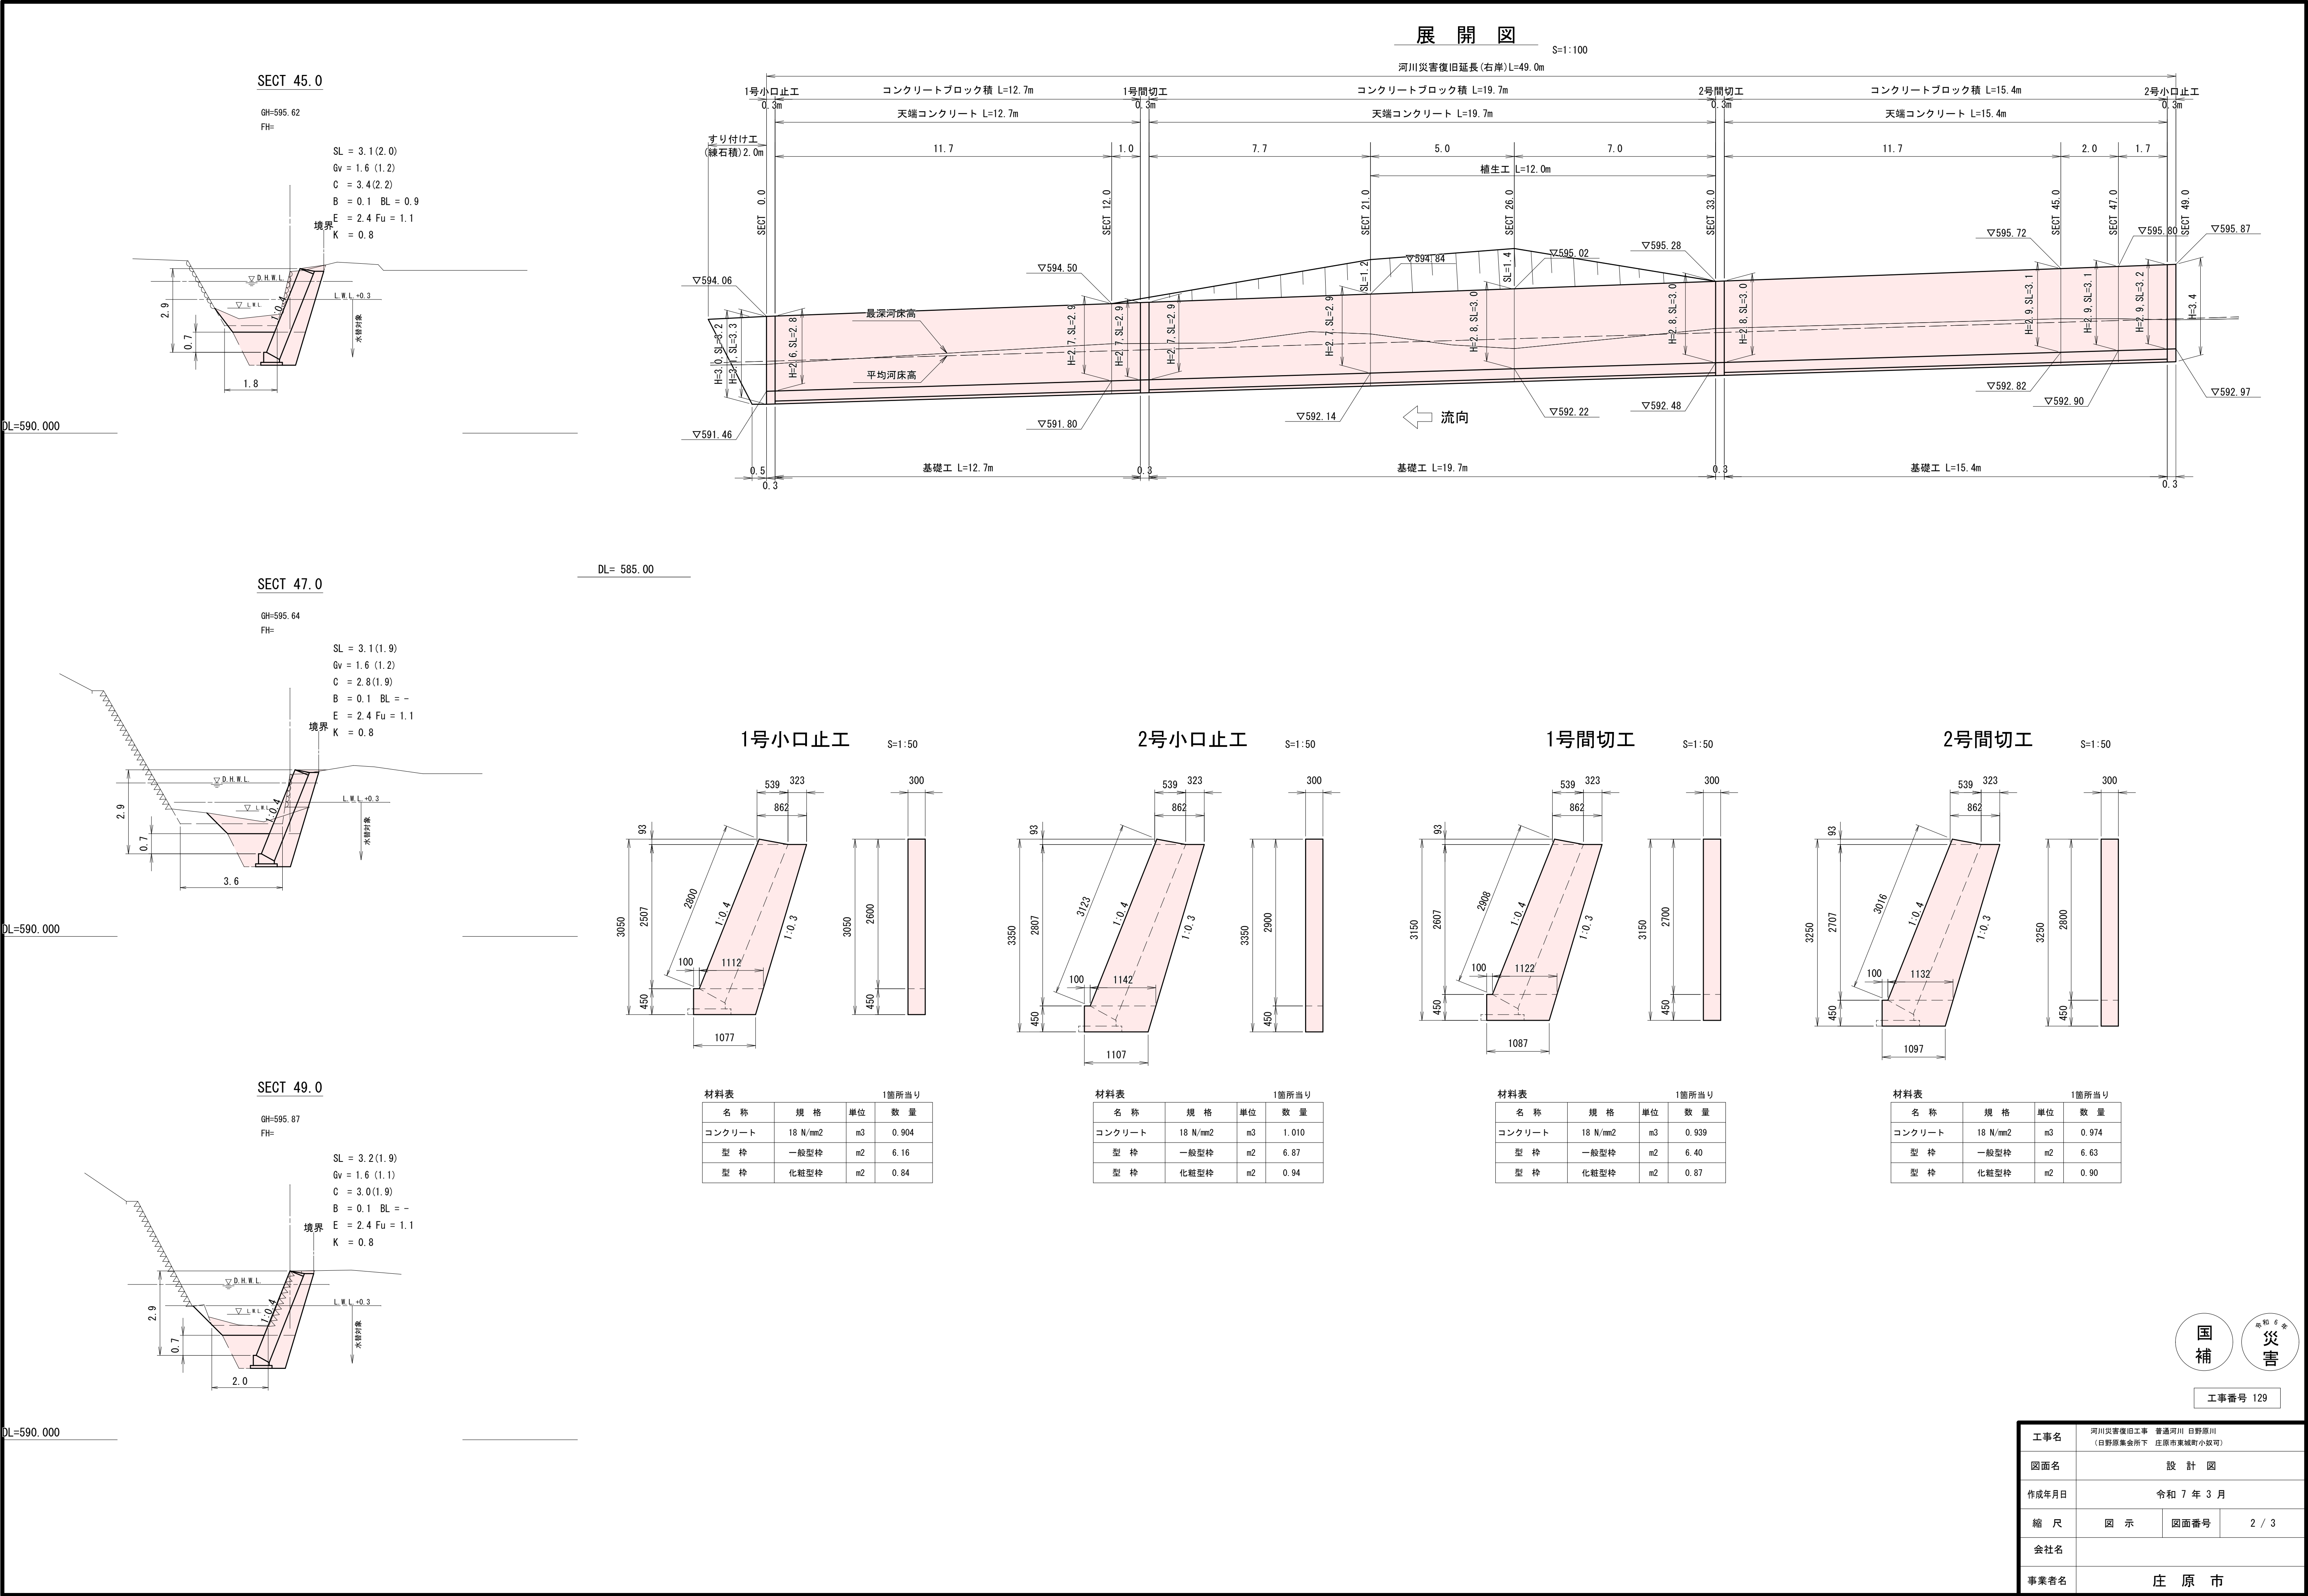

SECT 47.0

GH=595.64

FH=

SL = 3.1 (1.9)

Gv = 1.6 (1.2)

C = 2.8 (1.9)

B = 0.1 BL = -

E = 2.4 Fu = 1.1

K = 0.8

境界

水跡対象

▽D.H.W.L.

▽L.W.L.

▽L.W.L.+0.3

2.9

0.7

3.6

SECT 49.0

GH=595.87

FH=

SL = 3.2 (1.9)

Gv = 1.6 (1.1)

C = 3.0 (1.9)

B = 0.1 BL = -

E = 2.4 Fu = 1.1

K = 0.8

境界

水跡対象

▽D.H.W.L.

▽L.W.L.

▽L.W.L.+0.3

2.9

0.7

2.0

1号小口止工

S=1:50

3050

2507

93

450

539

323

862

100

1112

1077

1:0.4

1:0.3

300

2600

450

2号小口止工

S=1:50

3350

2807

93

450

539

323

862

100

1142

1107

1:0.4

1:0.3

300

2900

450

1号間切工

S=1:50

3150

2607

93

450

539

323

862

100

1122

1087

1:0.4

1:0.3

300

2700

450

2号間切工

S=1:50

3250

2707

93

450

539

323

862

100

1132

1097

1:0.4

1:0.3

300

2800

450

材料表

1箇所当り

名称	規格	単位	数量
コンクリート	18 N/mm2	m3	0.904
型枠	一般型枠	m2	6.16
型枠	化粧型枠	m2	0.84

材料表

1箇所当り

名称	規格	単位	数量
コンクリート	18 N/mm2	m3	1.010
型枠	一般型枠	m2	6.87
型枠	化粧型枠	m2	0.94

材料表

1箇所当り

名称	規格	単位	数量
コンクリート	18 N/mm2	m3	0.939
型枠	一般型枠	m2	6.40
型枠	化粧型枠	m2	0.87

材料表

1箇所当り

名称	規格	単位	数量
コンクリート	18 N/mm2	m3	0.974
型枠	一般型枠	m2	6.63
型枠	化粧型枠	m2	0.90

国補

令和6年度災害

工事番号 129

工事名

河川災害復旧工事 普通河川 日野原川
(日野原集会所下 庄原市東城町小坂町)

図面名

設計図

作成年月日

令和7年3月

縮尺

図示

図面番号


2 / 3

会社名

事業者名


庄原市

S=1:20

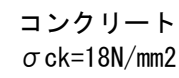

10m当り

S=1:20

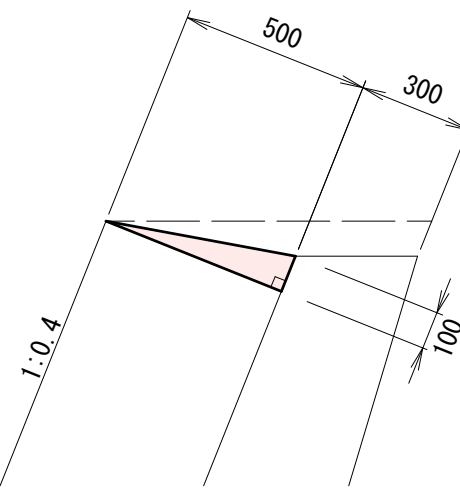


材料表

吸出防止材 設置説明図




S=1:50

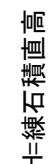


S=1:50



__S=1:50

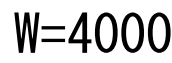

__S=1:50

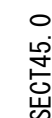

工事名	河川災害復旧工事 普通河川 日野原川 (日野原集会所下 庄原市美城町小坂町)		
図面名	設 計 図		
作成年月日	令和 7 年 3 月		
縮 尺	図 示	図面番号	3 / 3
会社名			
事業者名	庄 原 市		