



平面図

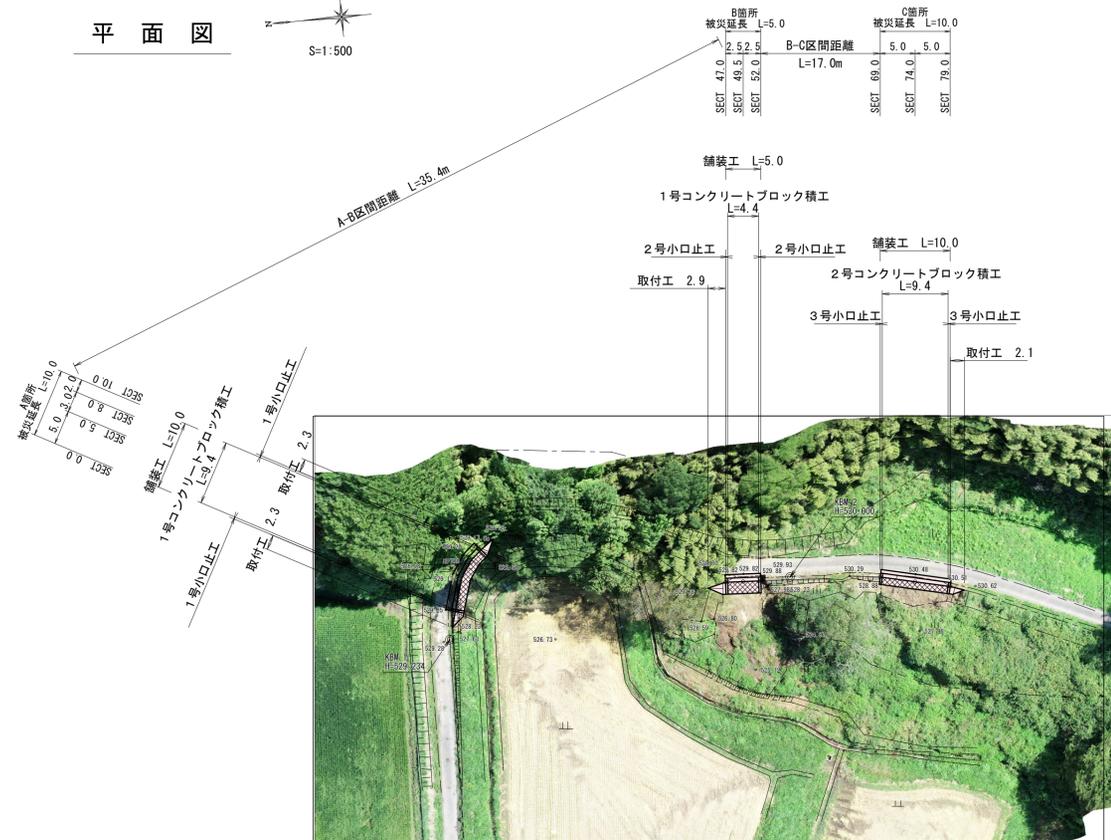


縦断面図

V=1:100
H=1:500

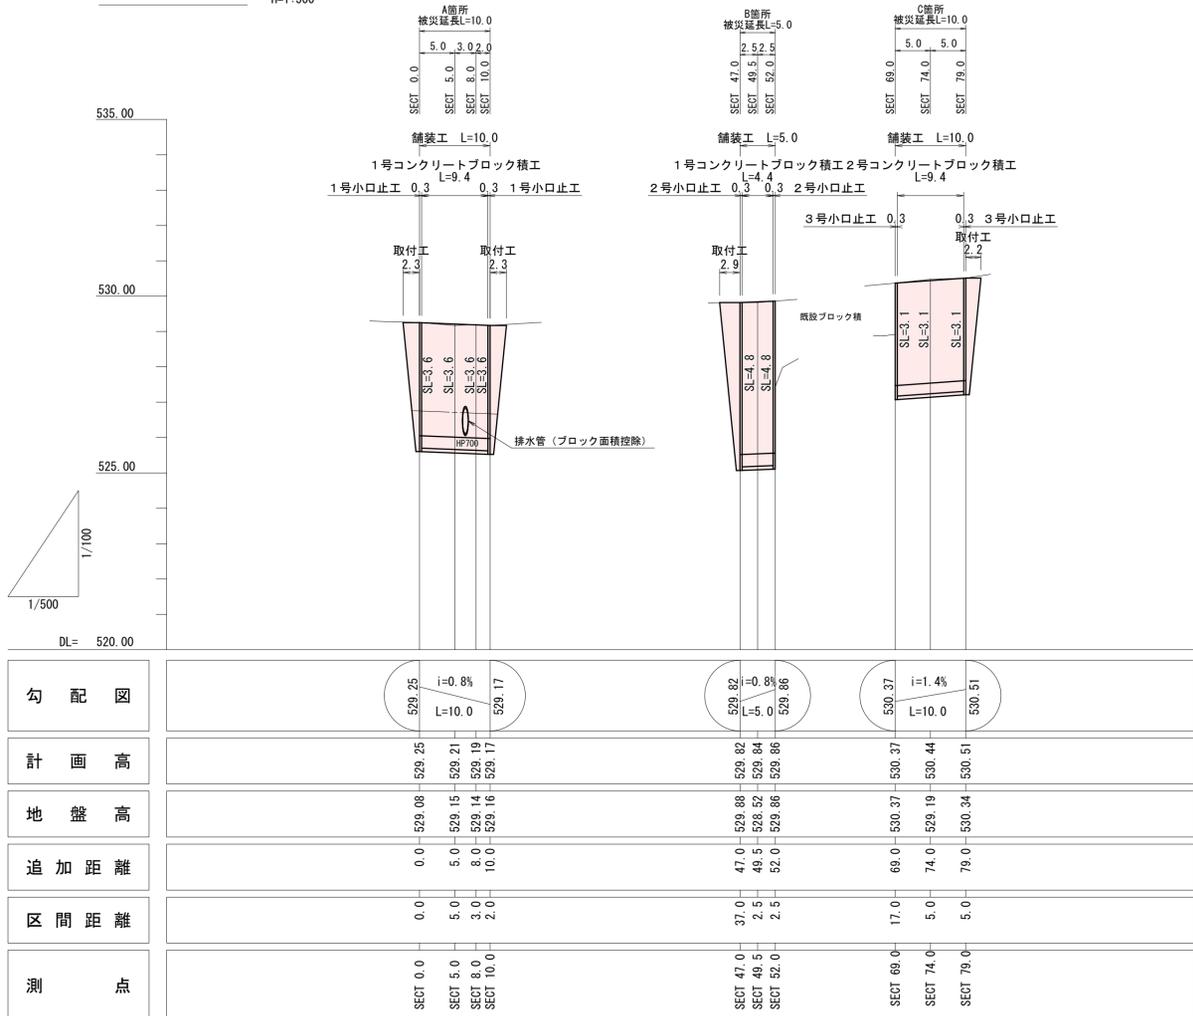

横断面図

S=1:100

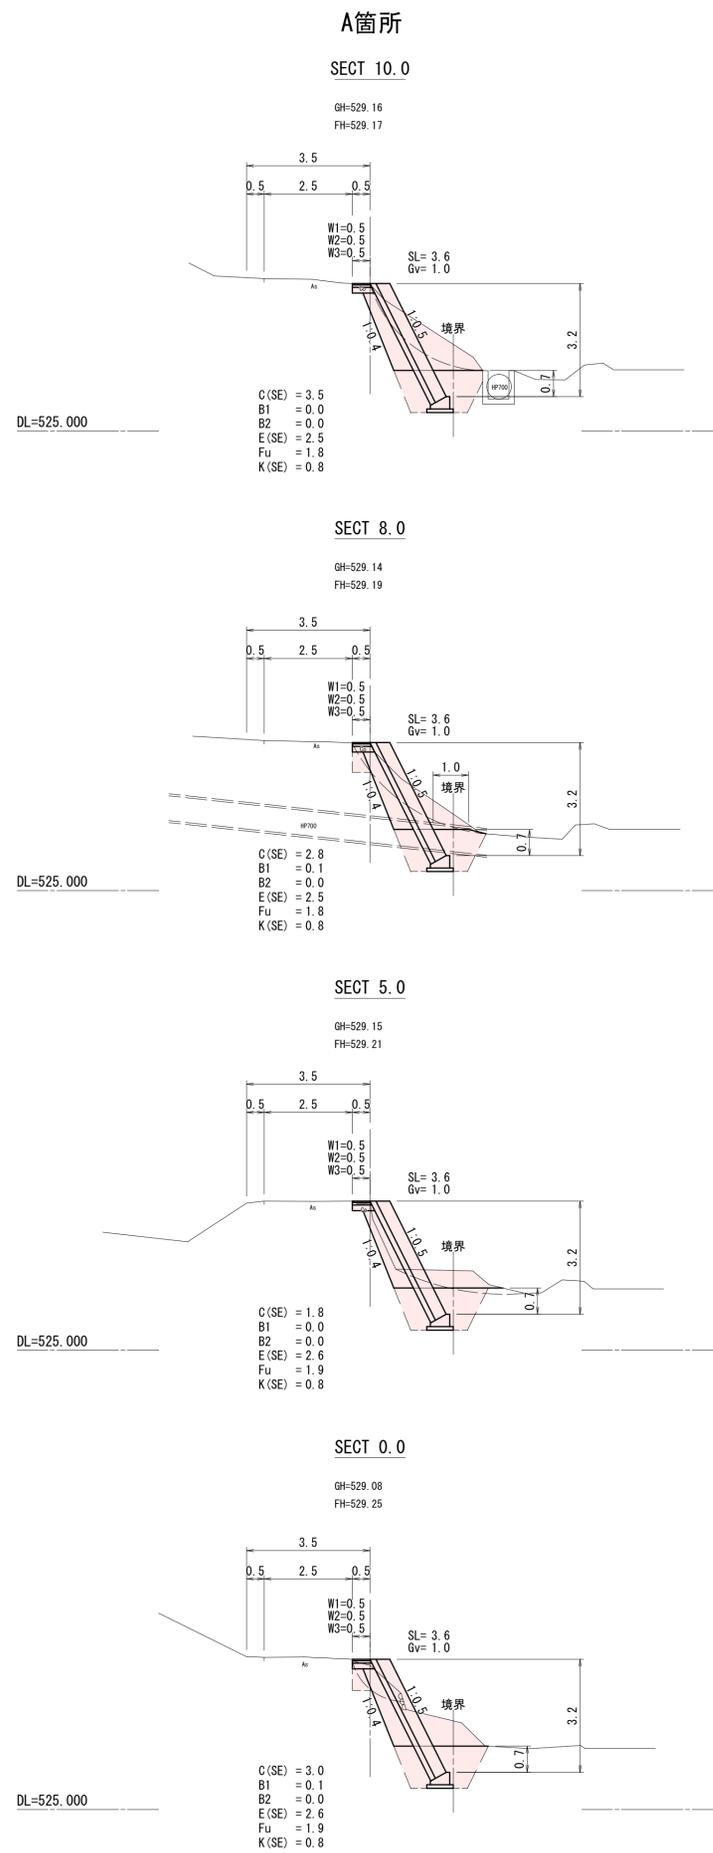


工事番号 145

工事名	道路災害復旧工事 市道 伊瀬中央線 (田辺宅上)			庄原市東城町栗田
図面名	設計図			
作成年月日	令和7年3月			
縮尺	図示	図面番号	1 / 3	
会社名				
事業者名	庄原市			

B箇所

SECT 52.0


GH=529.86
FH=529.86

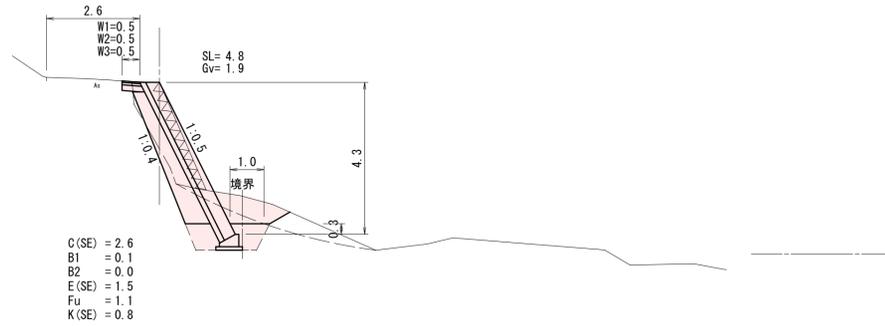

DL=525.000

SECT 49.5


GH=528.52
FH=529.84

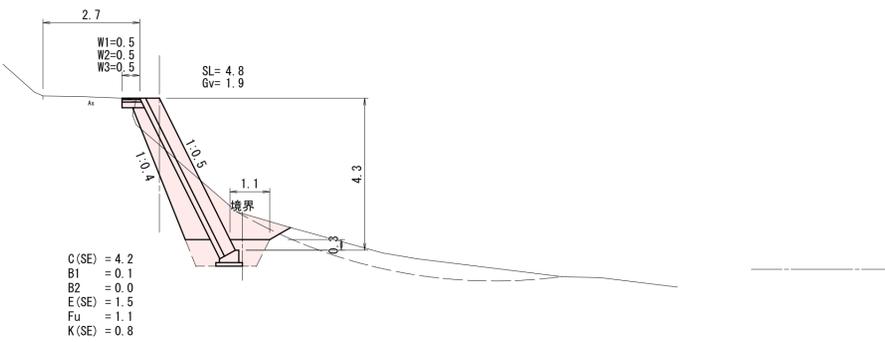

DL=525.000

SECT 47.0

GH=529.88
FH=529.82

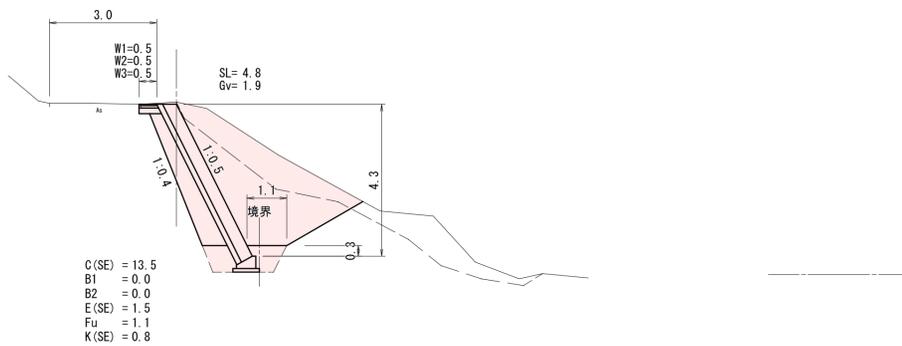


DL=525.000

C箇所

SECT 79.0


GH=530.34
FH=530.51

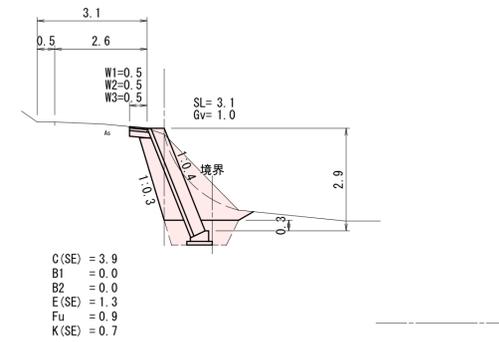

DL=525.000

SECT 74.0


GH=529.19
FH=530.44

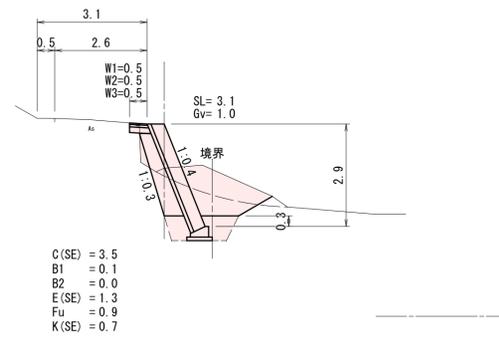

DL=525.000

SECT 69.0

GH=530.37
FH=530.37

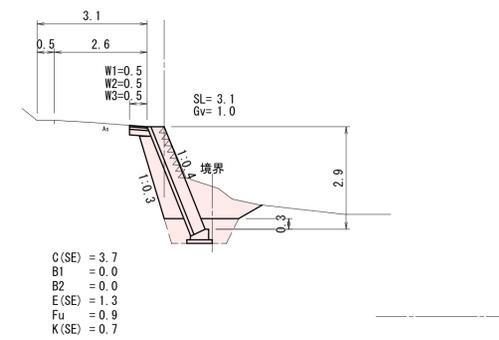

DL=525.000



工事番号 145


工事名	道路災害復旧工事 市道 伊瀬中央線 (田辺宅上) 庄原市東城町粟田		
図面名	設計図		
作成年月日	令和7年3月		
縮尺	図示	図面番号	2 / 3
会社名			
事業者名	庄原市		

構造図

1号コンクリートブロック積工 (練積)

(控え35cm、裏コン15cm)


S=1:50

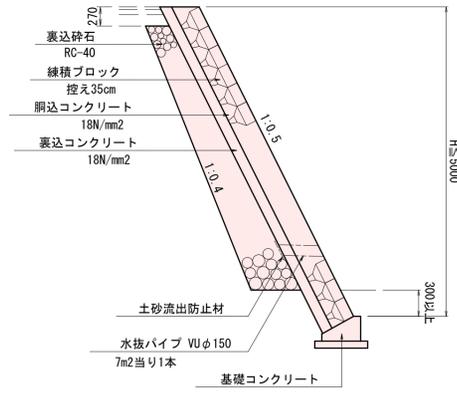

1号基礎コンクリート

(裏コン15cm)

S=1:20

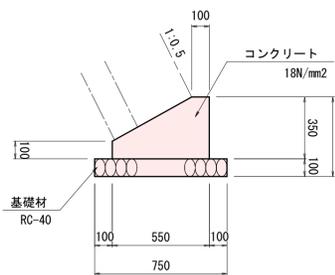


基礎コンクリート 10m当り			
名称	規格	単位	数量
コンクリート	18 N/mm ²	m ³	1.363
型枠	一般型枠	m ²	4.50
基礎材	RC-40	m ²	7.50

2号コンクリートブロック積工 (練積)

(控え35cm、裏コン10cm)


S=1:50

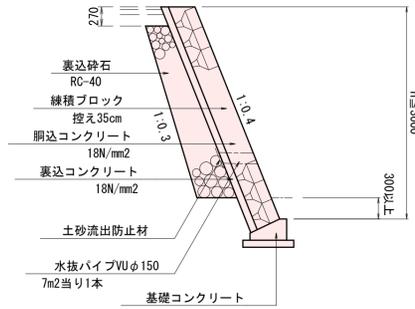

2号基礎コンクリート

(裏コン10cm)

S=1:20

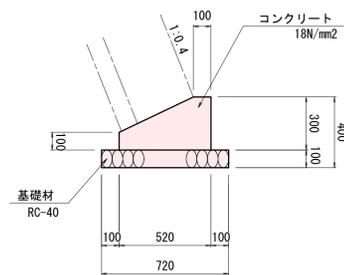


基礎コンクリート 10m当り			
名称	規格	単位	数量
コンクリート	18 N/mm ²	m ³	1.140
型枠	一般型枠	m ²	4.00
基礎材	RC-40	m ²	7.20

舗装構成

車道舗装


S=1:10

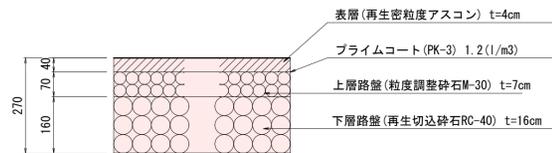

既設排水管ブロック積除

ヒューム管 φ700

S=1:20

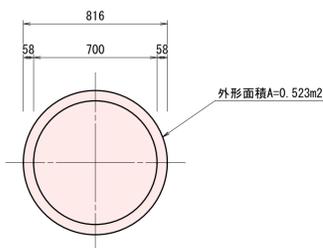


胴込コンクリート
1.17m³/10m² 18N/mm²

取付工





S=1:50

(練石積)

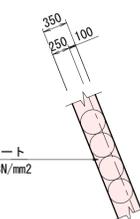


展開図

S=1:100

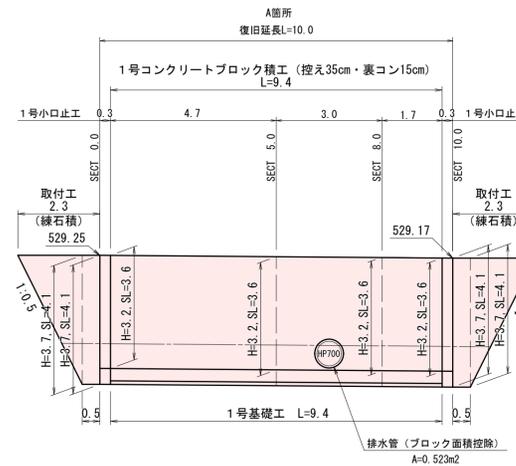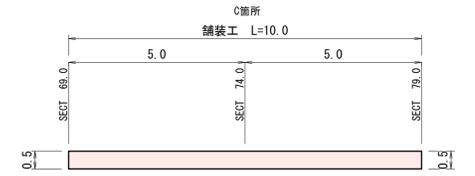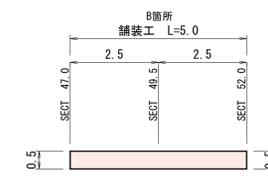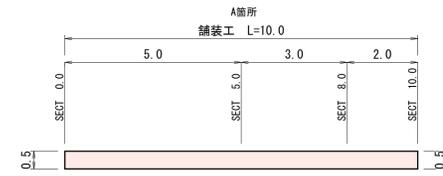


1号小口止工

S=1:50

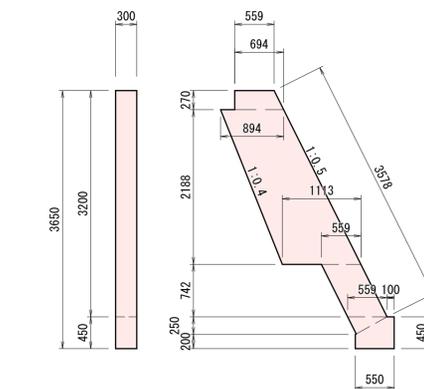


材料表 1箇所当り			
名称	規格	単位	数量
コンクリート	18 N/mm ²	m ³	0.912
型枠	一般型枠	m ²	7.29

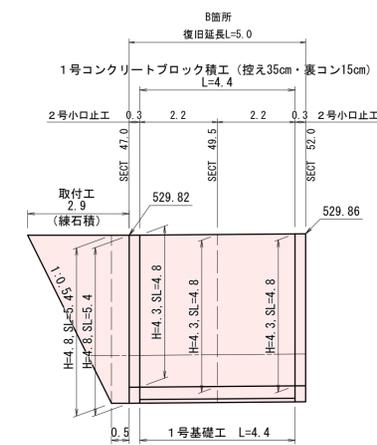


2号小口止工

S=1:50

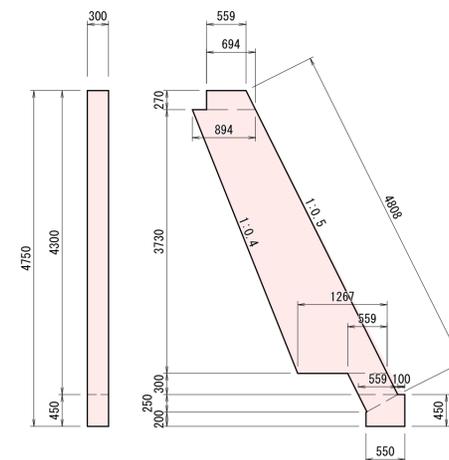


材料表 1箇所当り			
名称	規格	単位	数量
コンクリート	18 N/mm ²	m ³	1.388
型枠	一般型枠	m ²	10.83

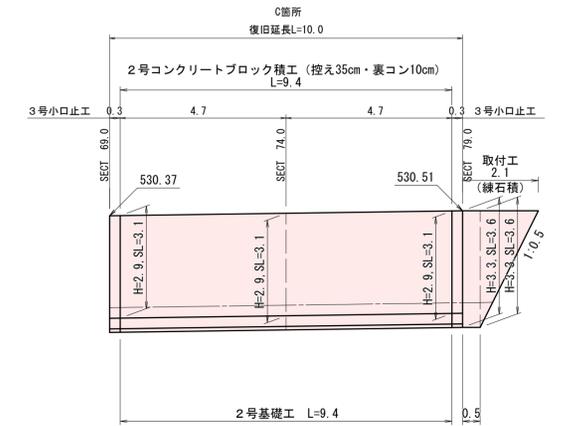

3号小口止工

S=1:50

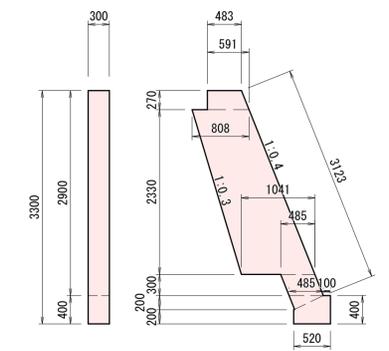

材料表 1箇所当り			
名称	規格	単位	数量
コンクリート	18 N/mm ²	m ³	0.798
型枠	一般型枠	m ²	6.38



工事番号 145

工事名	道路災害復旧工事 市道 伊瀬中央線 (田辺町上) 庄原市東城町栗田		
図面名	設計図		
作成年月日	令和7年3月		
縮尺	図示	図面番号	3 / 3
会社名			
事業者名	庄原市		