


平面図

S=1:500




縦断面図

V=1:100  
H=1:500

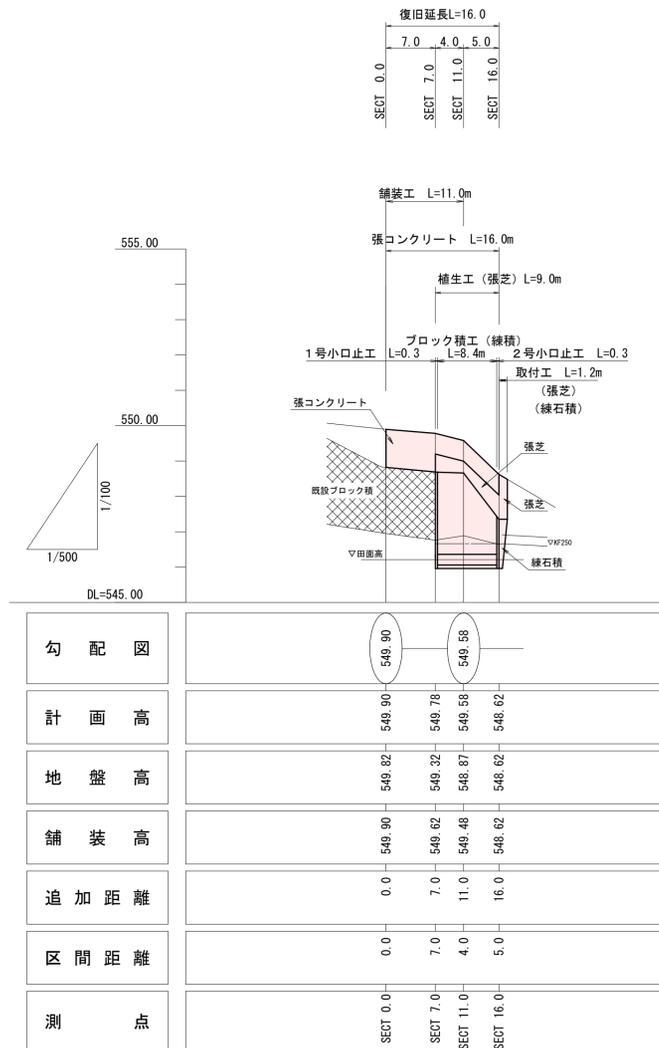

横断面図

S=1:100

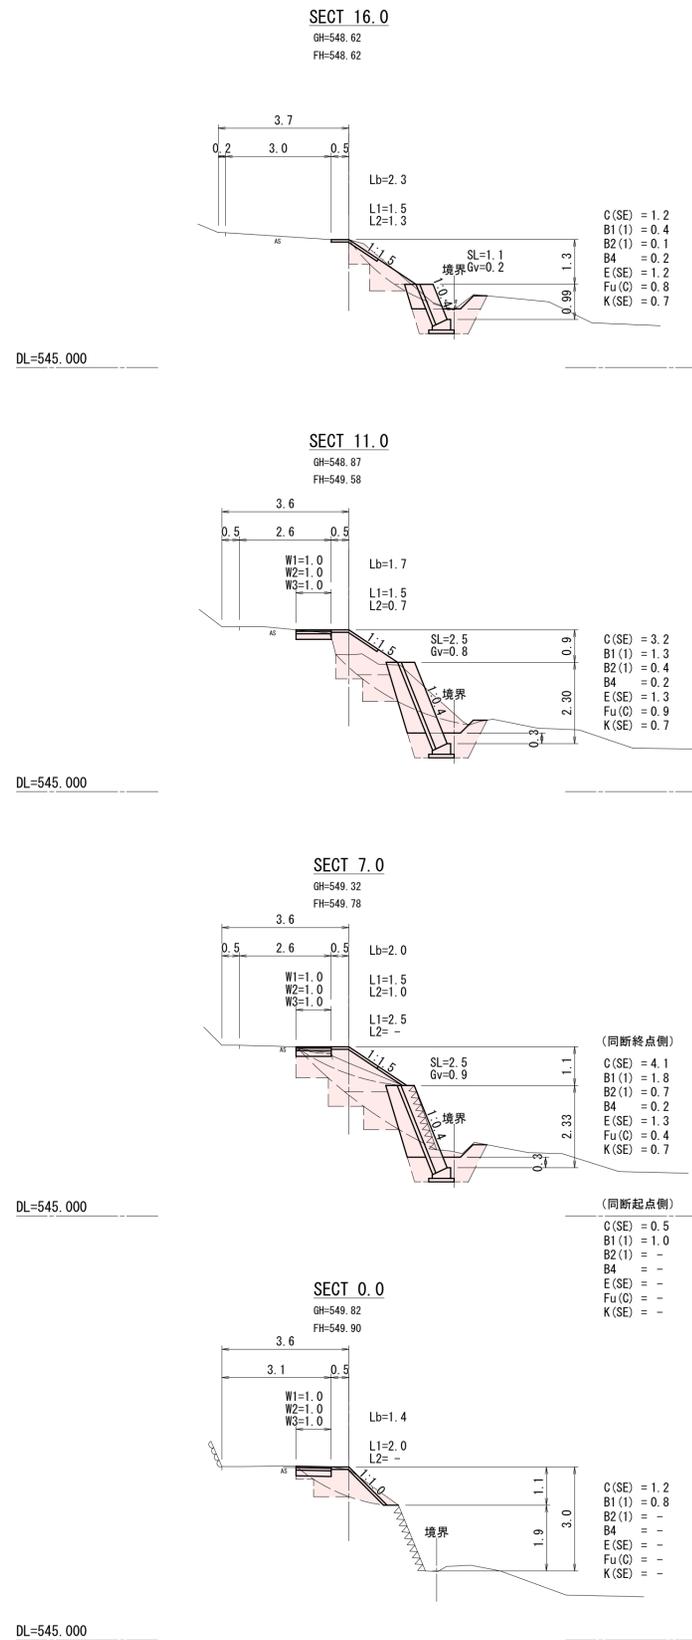

工事番号 143


工事名	道路災害復旧工事 市道 伊瀬中央線(藤原宅前) 庄原市東城町栗田		
図面名	設計図		
作成年月日	令和7年3月		
縮尺	図示	図面番号	1/2
会社名			
事業者名	庄原市		

構造図

展開図 S=1:100



コンクリートブロック積工 (練積)

(控え35cm、裏コン10cm) S=1:50

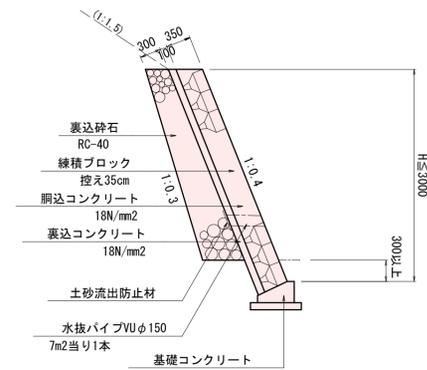


舗装構成 S=1:10

車道舗装

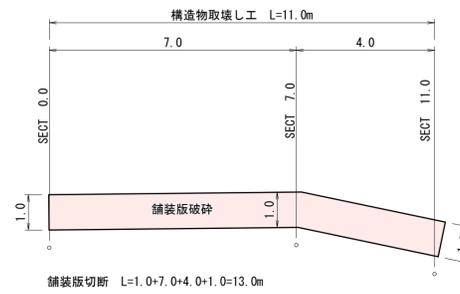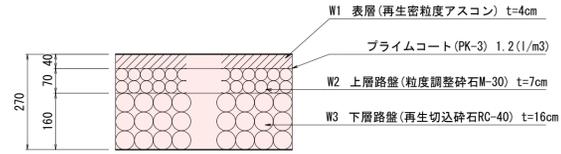


基礎コンクリート

(裏コン10cm) S=1:20

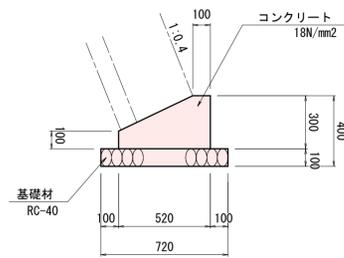


基礎コンクリート		10m当り	
名称	規格	単位	数量
コンクリート	18 N/mm <sup>2</sup>	m <sup>3</sup>	1.140
型枠	一般型枠	m <sup>2</sup>	4.00
基礎材	RC-40	m <sup>2</sup>	7.20

張コンクリート (盛土法面肩) S=1:20

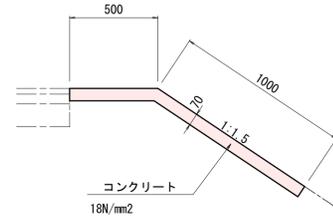


張コンクリート		10m当り	
名称	規格	単位	数量
コンクリート	18 N/mm <sup>2</sup>	m <sup>3</sup>	1.05
型枠	一般型枠	m <sup>2</sup>	0.70

1号小口止工 S=1:50

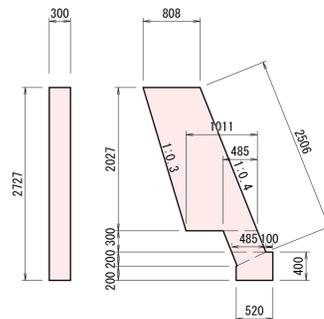




1号小口止工		1箇所当り	
名称	規格	単位	数量
コンクリート	18 N/mm <sup>2</sup>	m <sup>3</sup>	0.661
型枠	一般型枠	m <sup>2</sup>	5.28

2号小口止工 S=1:50

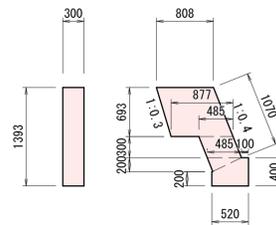

2号小口止工		1箇所当り	
名称	規格	単位	数量
コンクリート	18 N/mm <sup>2</sup>	m <sup>3</sup>	0.283
型枠	一般型枠	m <sup>2</sup>	2.33

取付工 (練石積) S=1:50

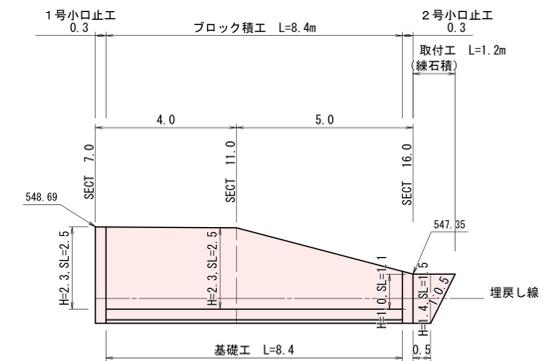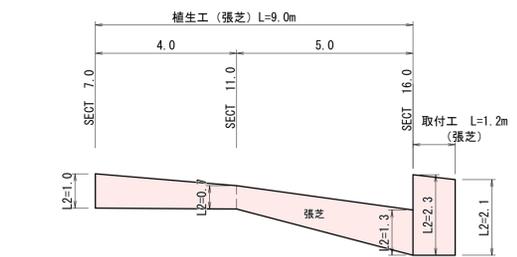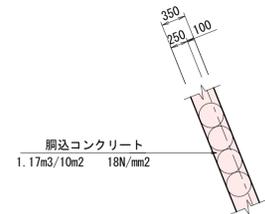

工事番号 143

工事名	道路災害復旧工事 市道 伊原中央線(藤原宅前) 庄原市東城町栗田		
図面名	設計図		
作成年月日	令和7年3月		
縮尺	図示	図面番号	2 / 2
会社名			
事業者名	庄原市		