



平面図

S=1:500

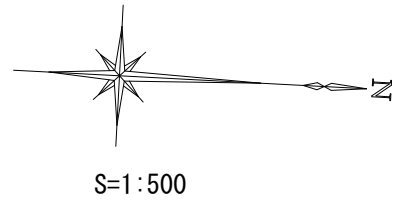


縦断図


V=1:100
H=1:500

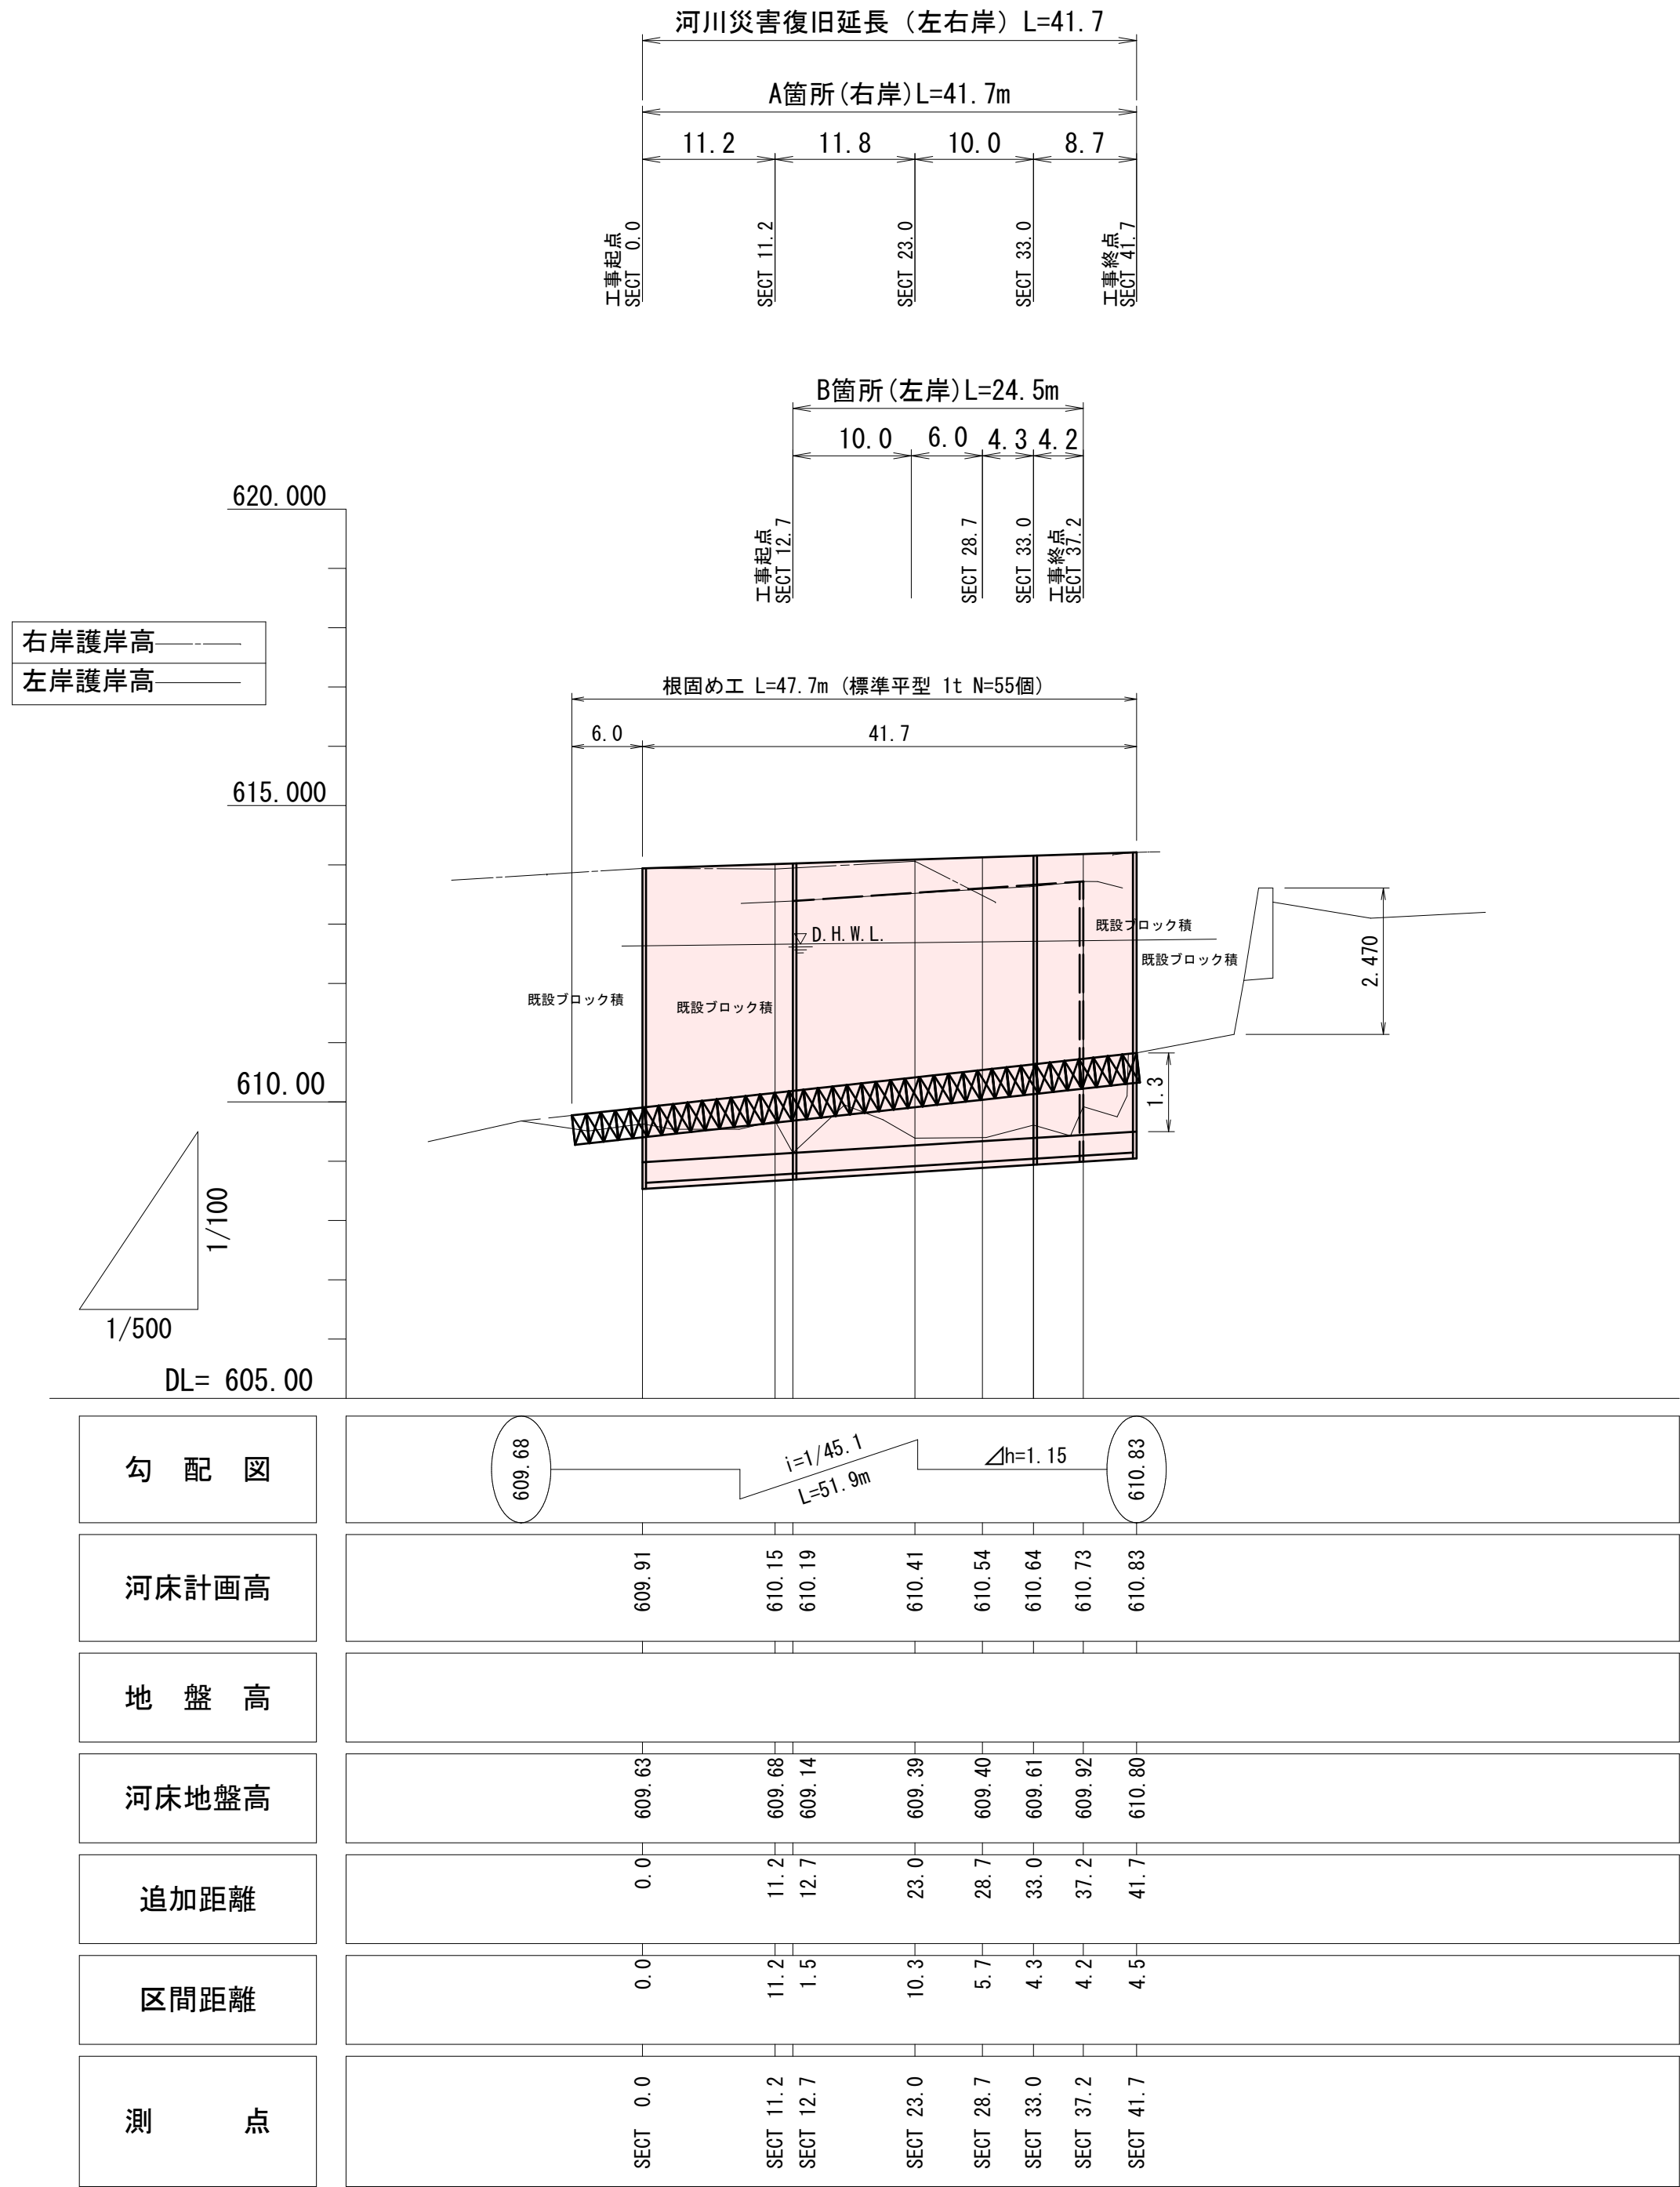


根固め工 平形ブロック割付図 S=1:250

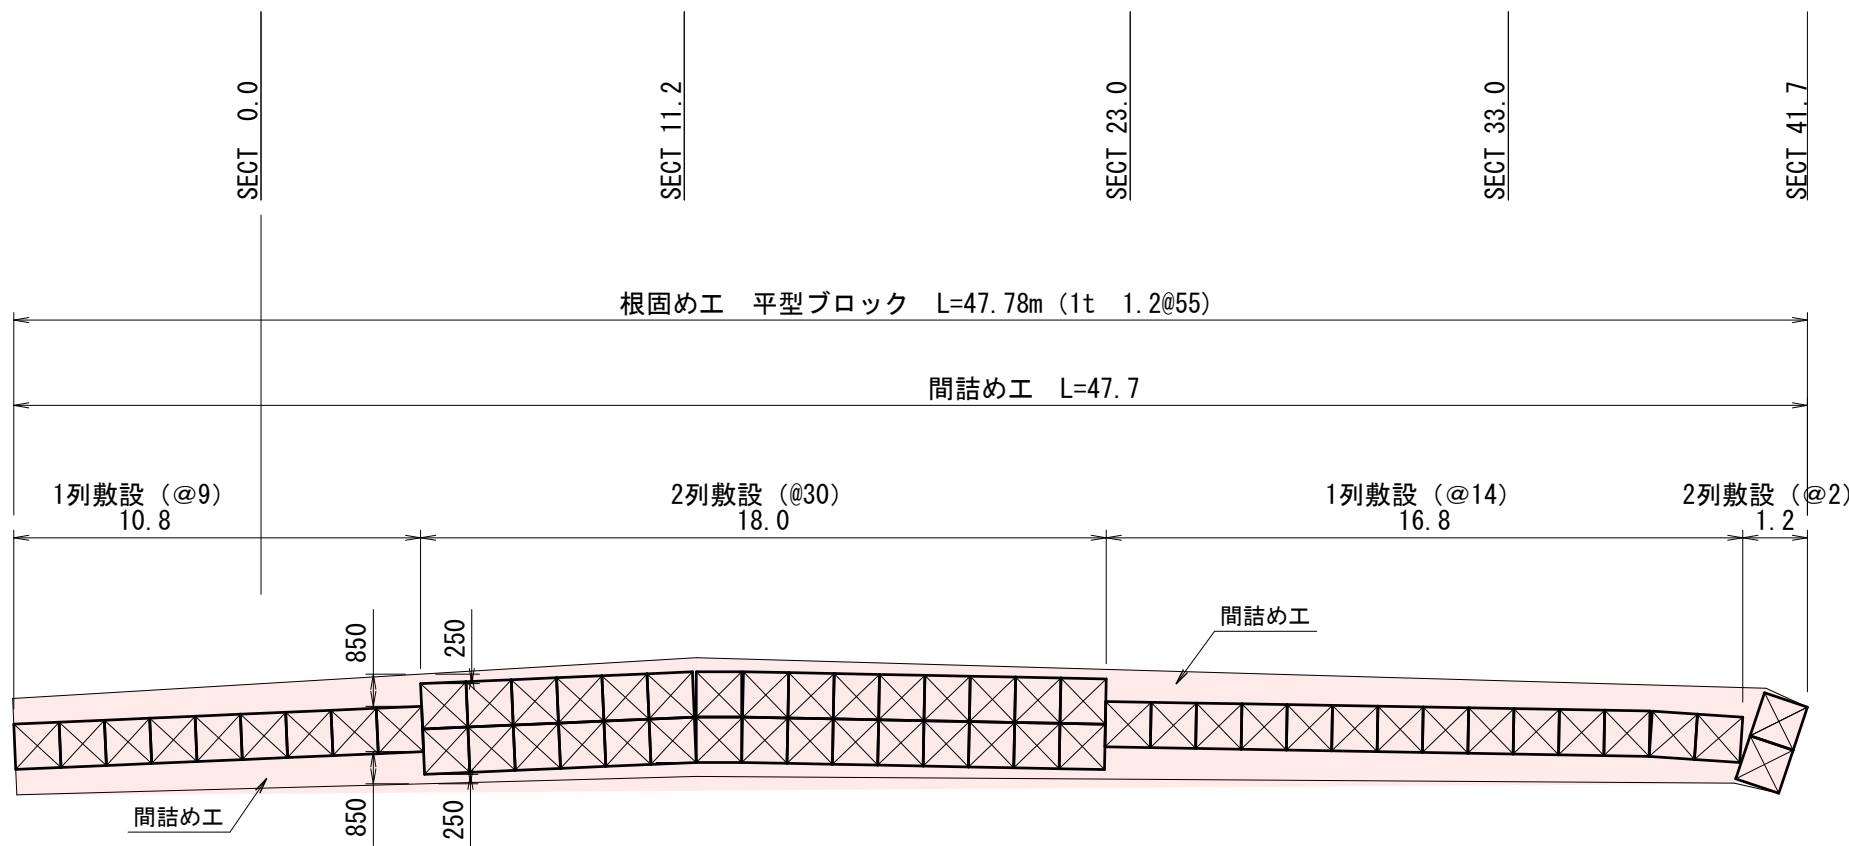

コンクリートブロック積 S=1:50


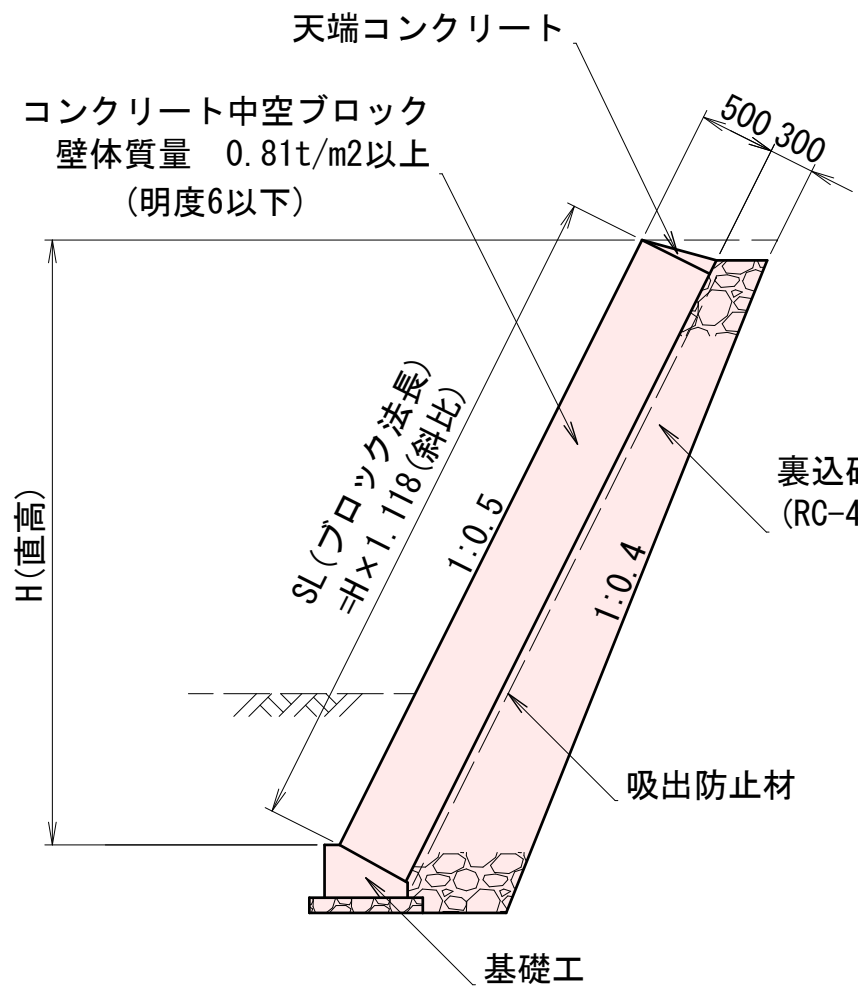


護床工 S=1:50

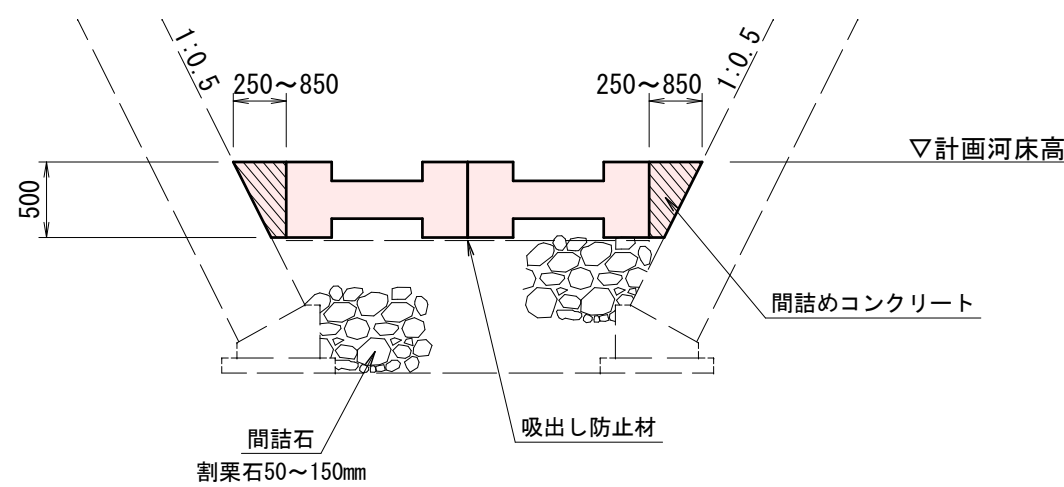

標準平型ブロック S=1:50

(重量=1t)

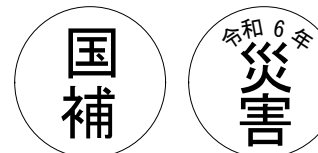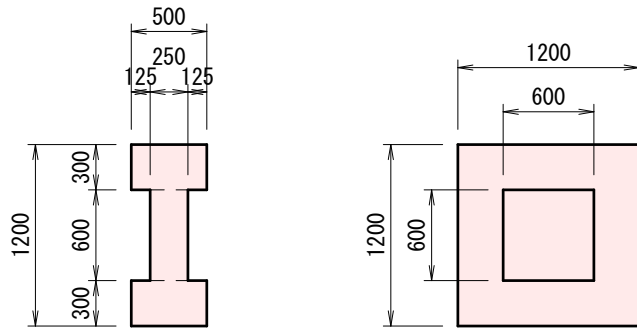

工事番号 125

工事名	河川災害復旧工事 普通河川 頭地川 (頭地橋下 庄原市東城町千鳥)		
図面名	設計図		
作成年月日	令和7年3月		
縮尺	図示	図面番号	1 / 3
会社名			
事業者名	庄原市		

横断図


S=1:100

A箇所（右岸）

A箇所
SECT 0.0

GH=613.94
FH=


SL = 5.5(1.5)
Gv = 3.1(1.2)
C = 2.8(0.3) Co取壊 = 1.9(0.4)
B = 0.4 BL = 0.8 L=0.8
E = 3.1(3.1)
K = 0.8

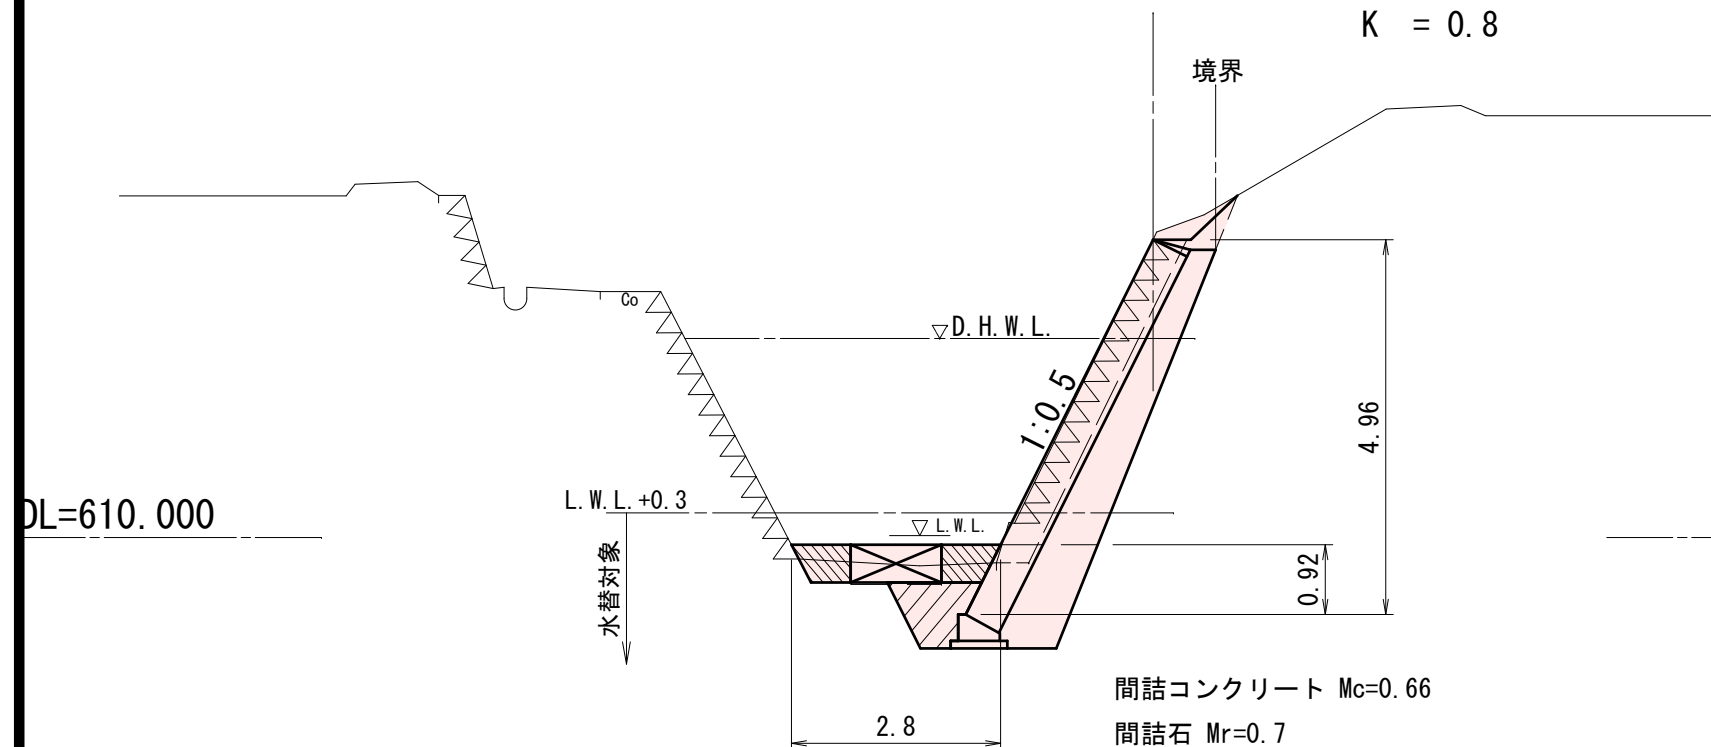

A箇所
SECT 11.2

GH=613.93
FH=

SL = 5.5(1.4)
Gv = 3.1(1.1)
C = 2.4(0.2) Co取壊 = 2.1(0.1)
B = 0.1 BL = 0.6 L=0.6
E = 3.4(3.4)
K = 0.8

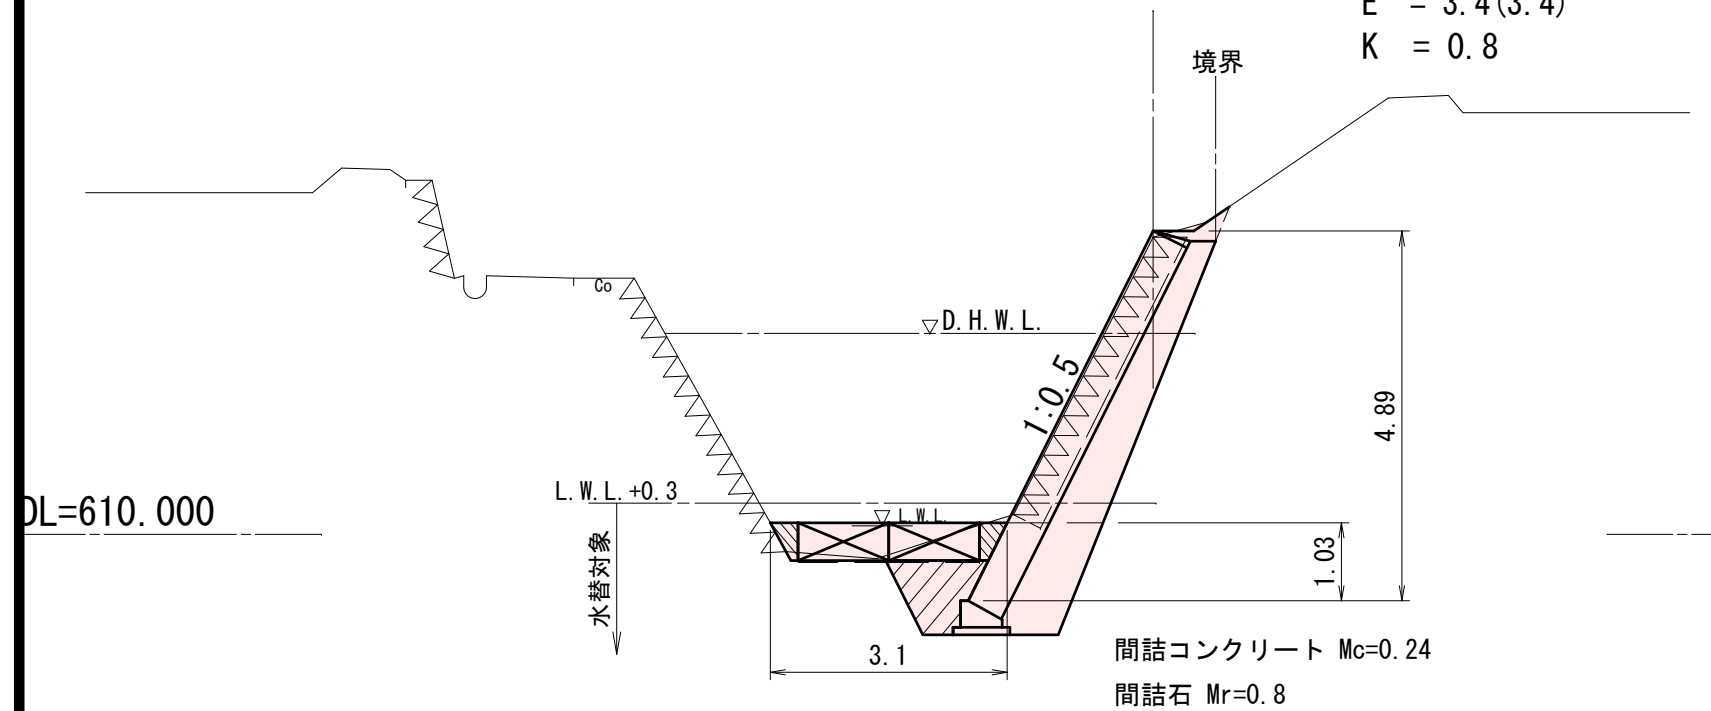


A箇所
SECT 23.0

GH=614.06
FH=

SL = 5.4(1.4)
Gv = 3.0(0.9)
C = 2.8(0.1) Co取壊 = 1.9(0.5)
B = 0.1 BL = 0.5 L=0.5
E = 2.3(2.3)
K = 0.8

B箇所

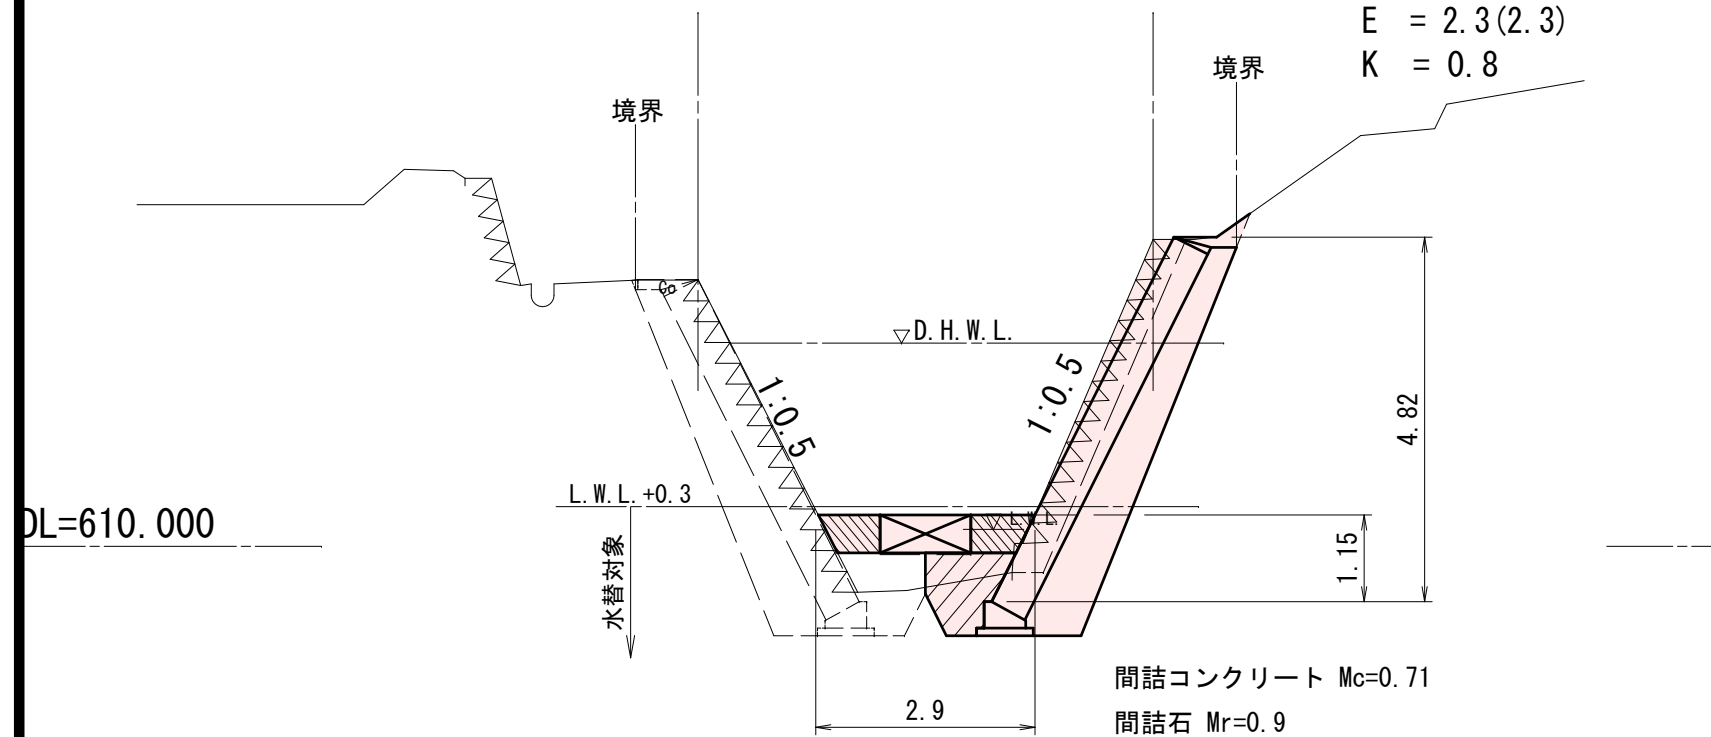


A箇所（右岸）

A箇所
SECT 33.0

GH=611.62
FH=

SL = 5.3(1.3)
Gv = 3.0(0.8)
C = -(-) Co取壊 = 0.5(-)
B = 2.8 BL = 0.6 L=-
E = 1.8(1.8)
K = 0.8


B箇所

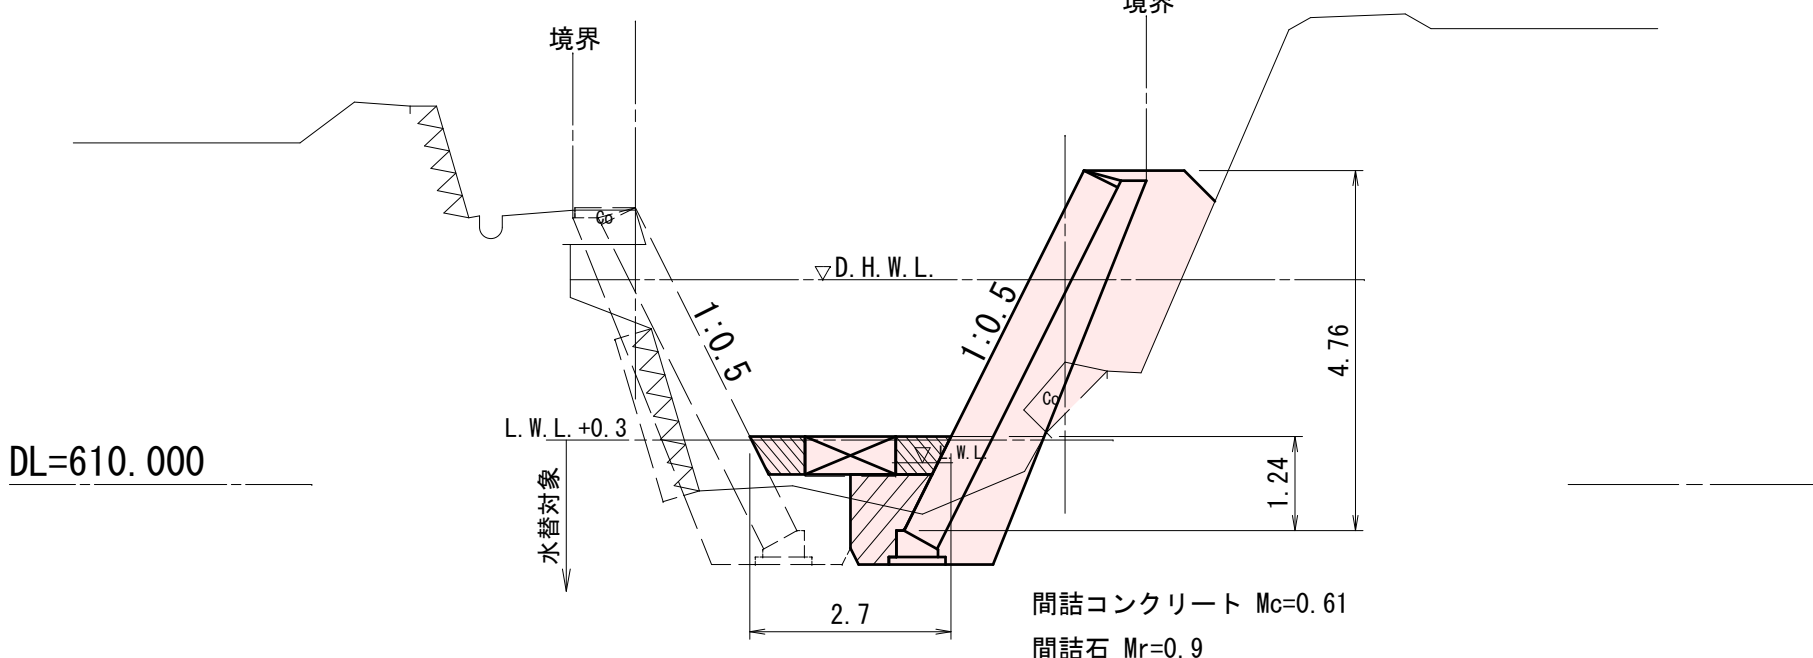

A箇所
SECT 41.7


GH=614.21
FH=

SL = 5.3(1.8)
Gv = 2.9(1.0)
C = 2.3(0.2) Co取壊 = 1.9(0.2)
B = 0.3 BL = 1.0 L=1.0
E = 4.9(4.9)
K = 0.8

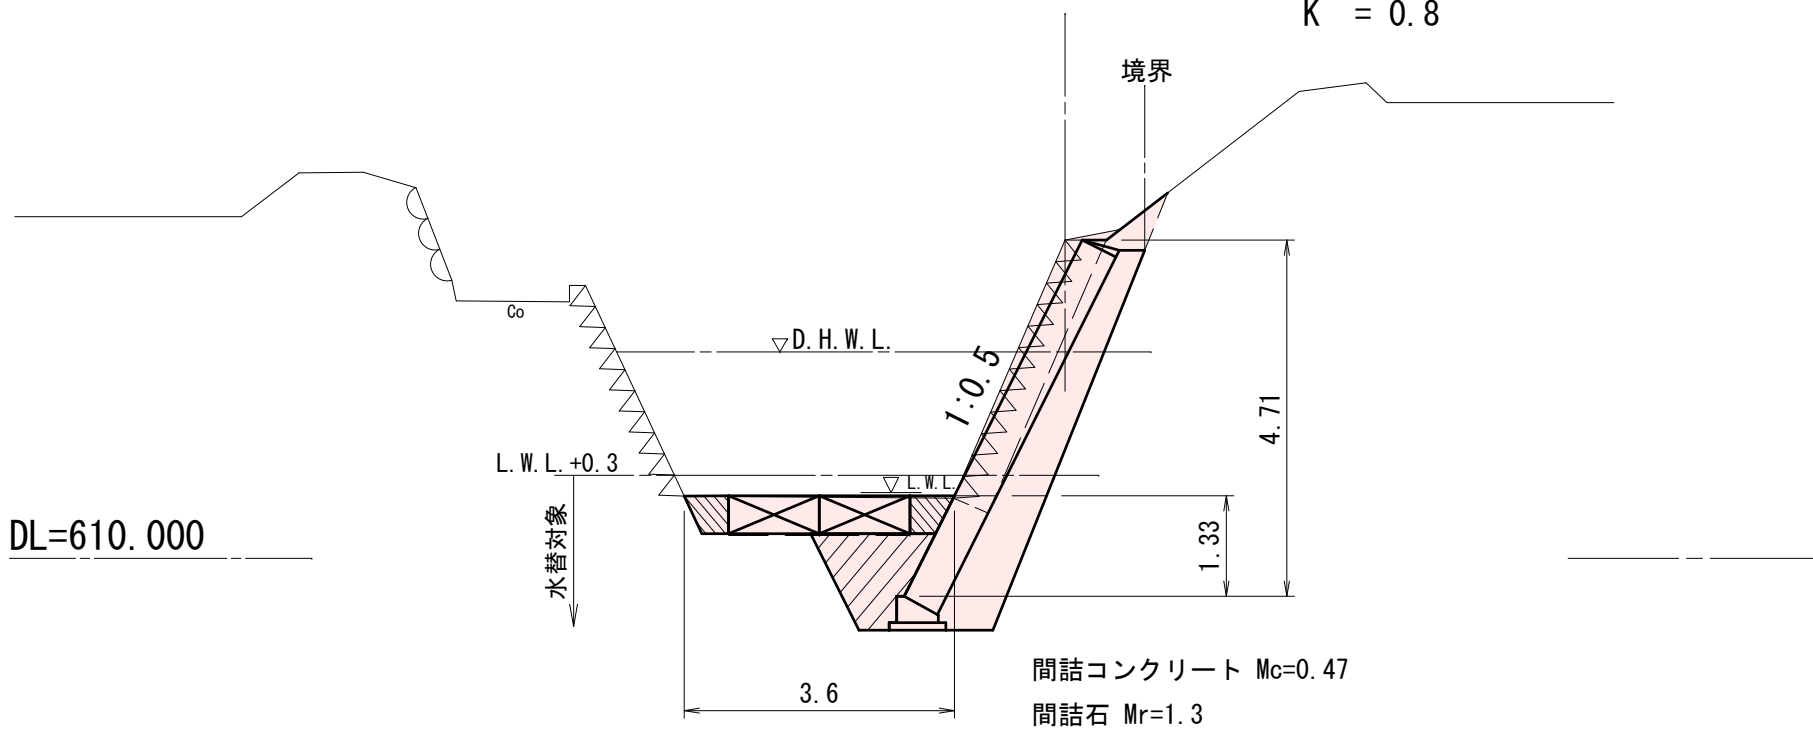

コンクリート構造物取壊し



S=1:200

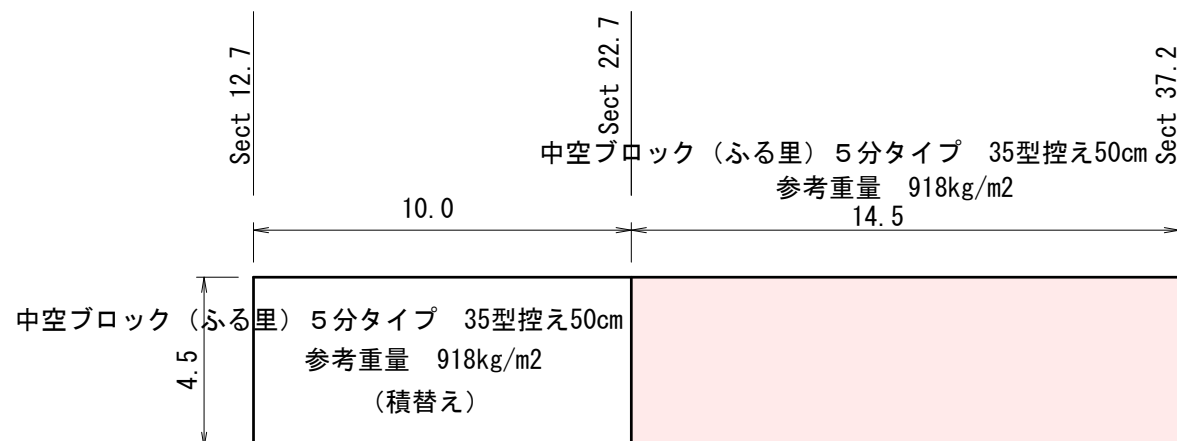


展開図

V=1:100

H=1:200

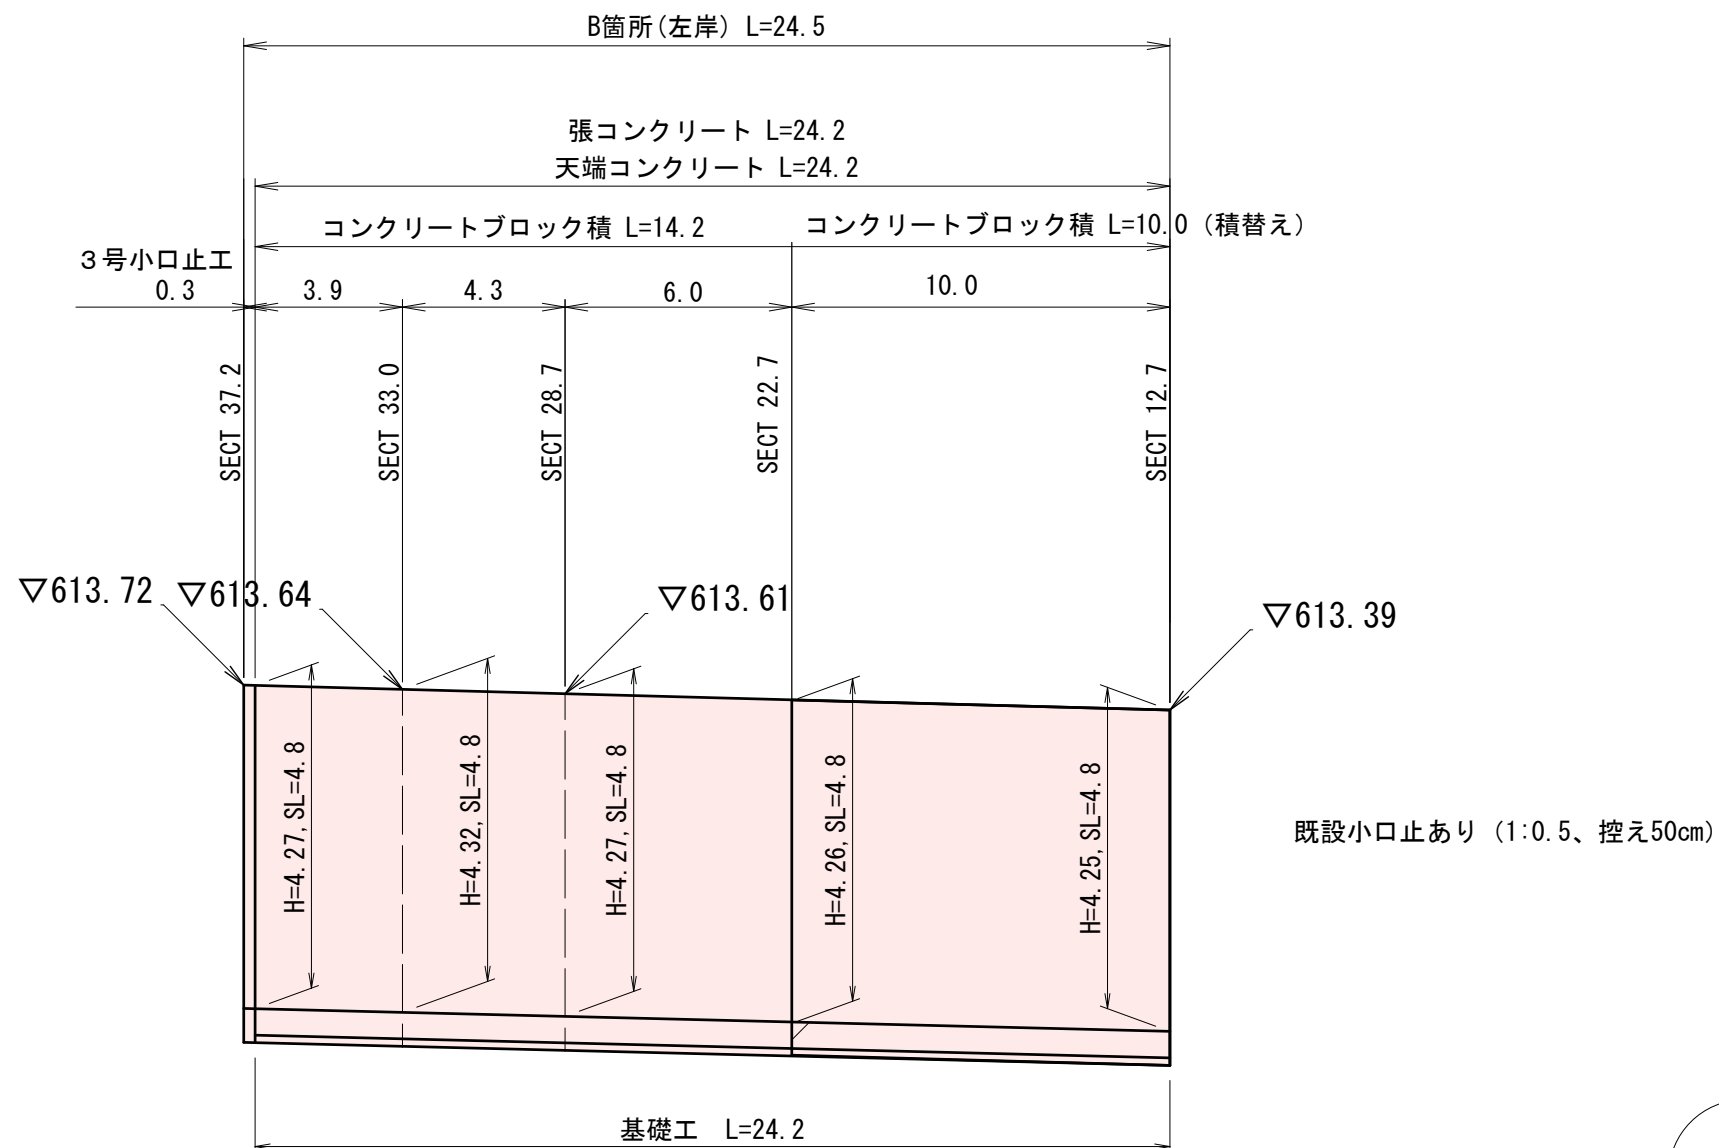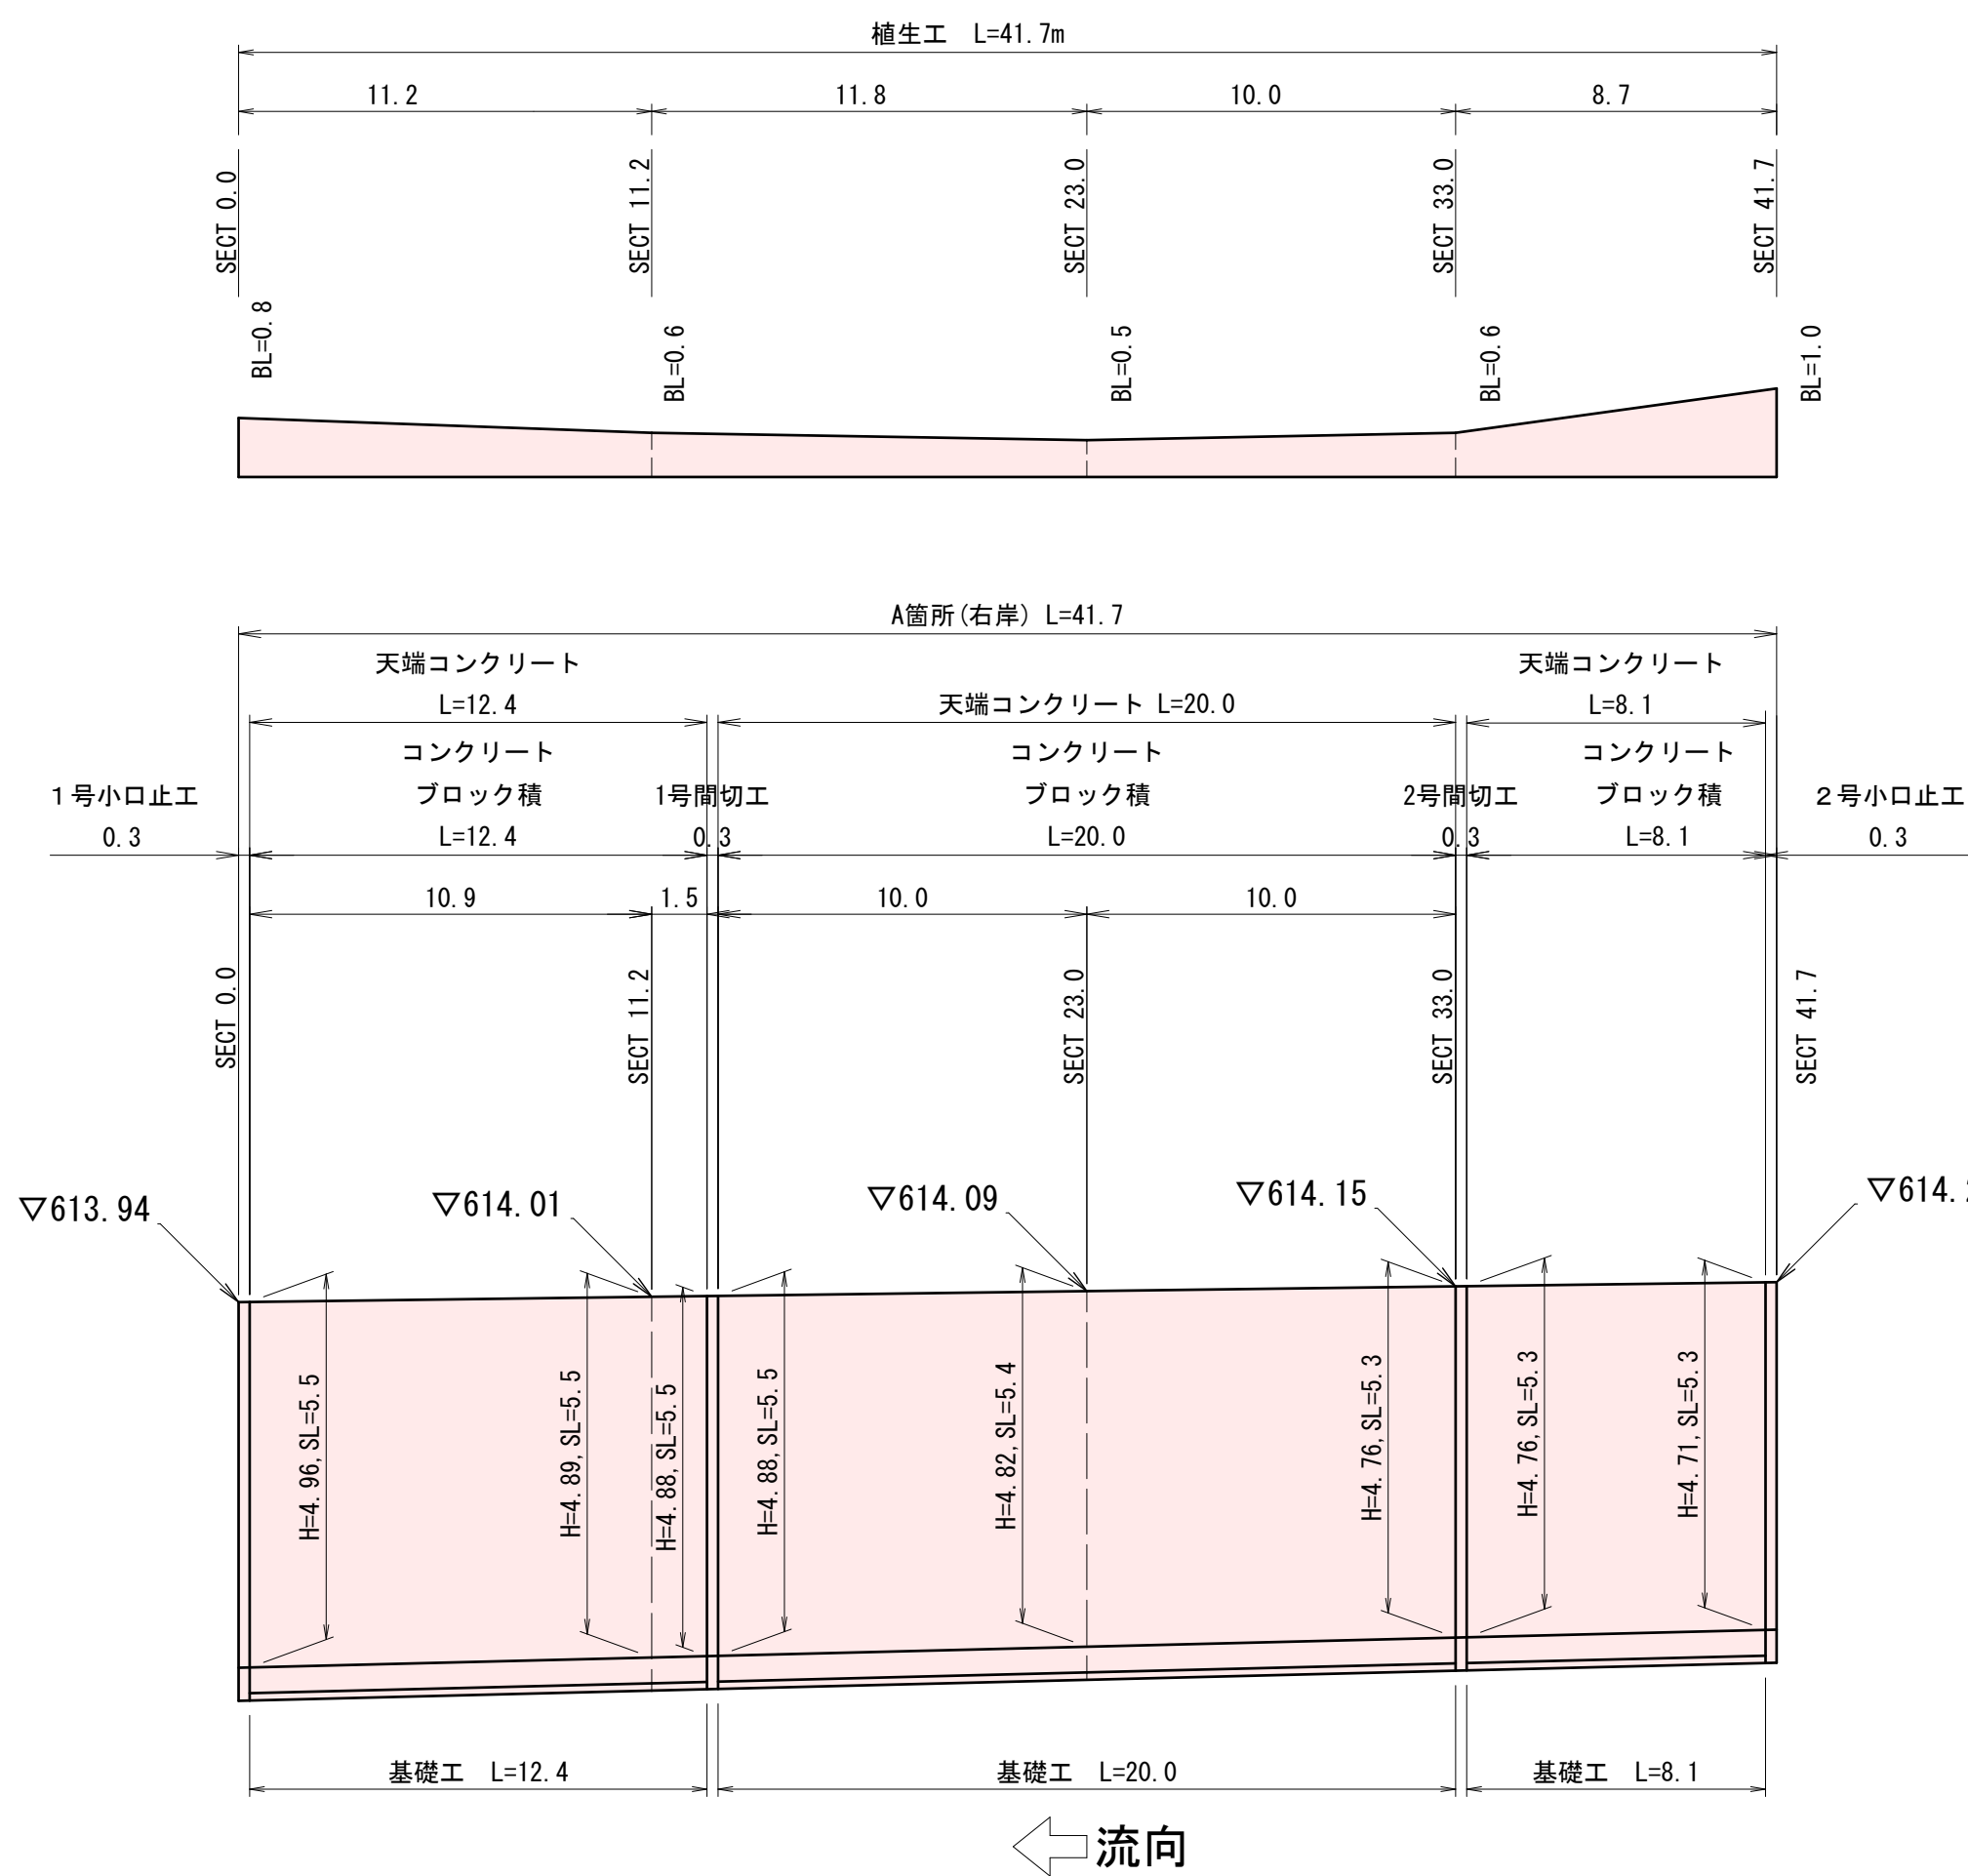

流向

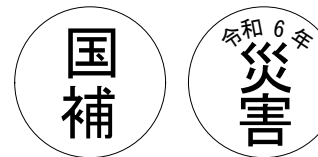

工事番号 125


工事名	河川災害復旧工事 普通河川 頭地川 (頭地橋下 庄原市東城町千鳥)		
図面名	設 計 図		
作成年月日	令和 7 年 3 月		
縮 尺	図 示	図面番号	2 / 3
会社名			
事業者名	庄 原 市		

横断図

S=1:100


B箇所（左岸）

B箇所
SECT 12.7

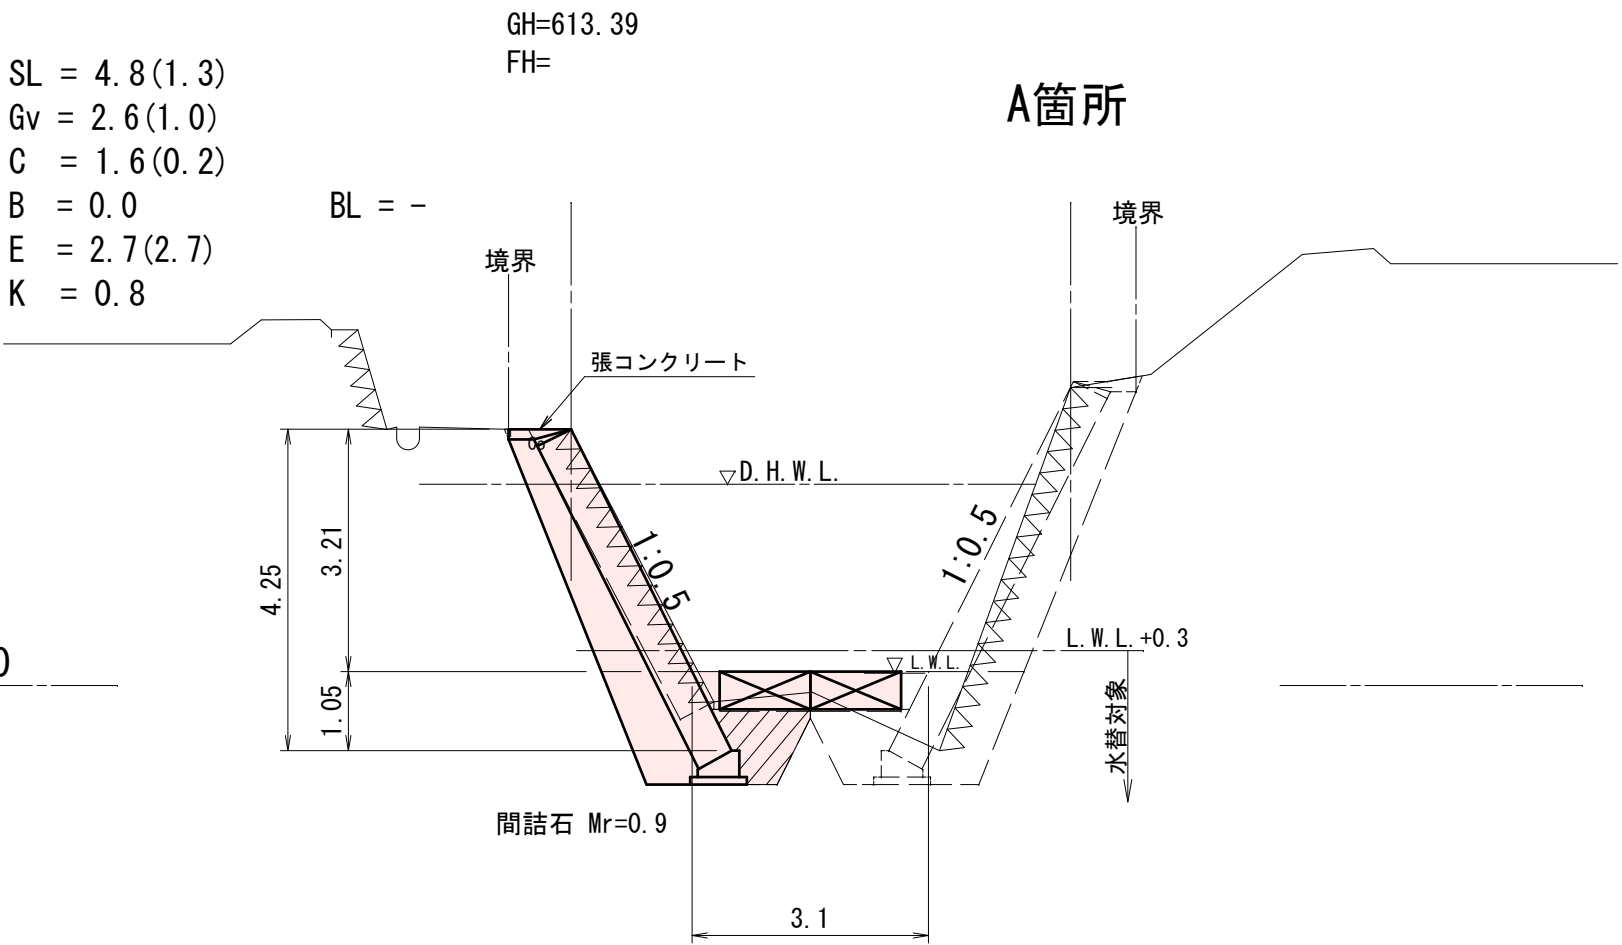


B箇所（左岸）

B箇所
SECT 37.2

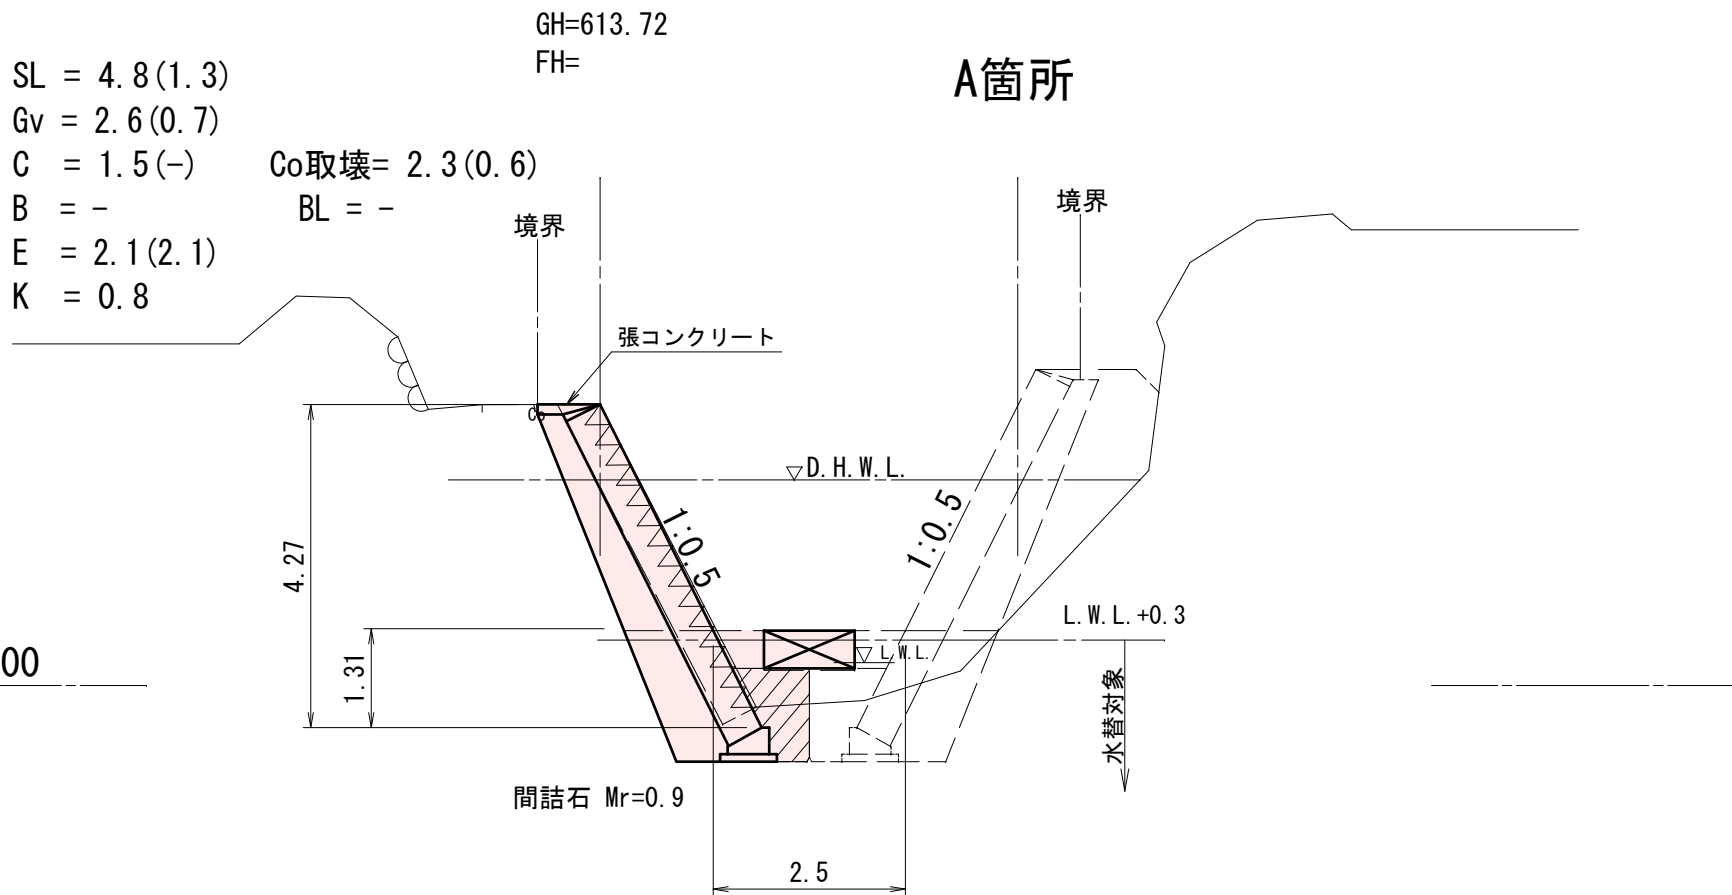

1号間切工


S=1:50

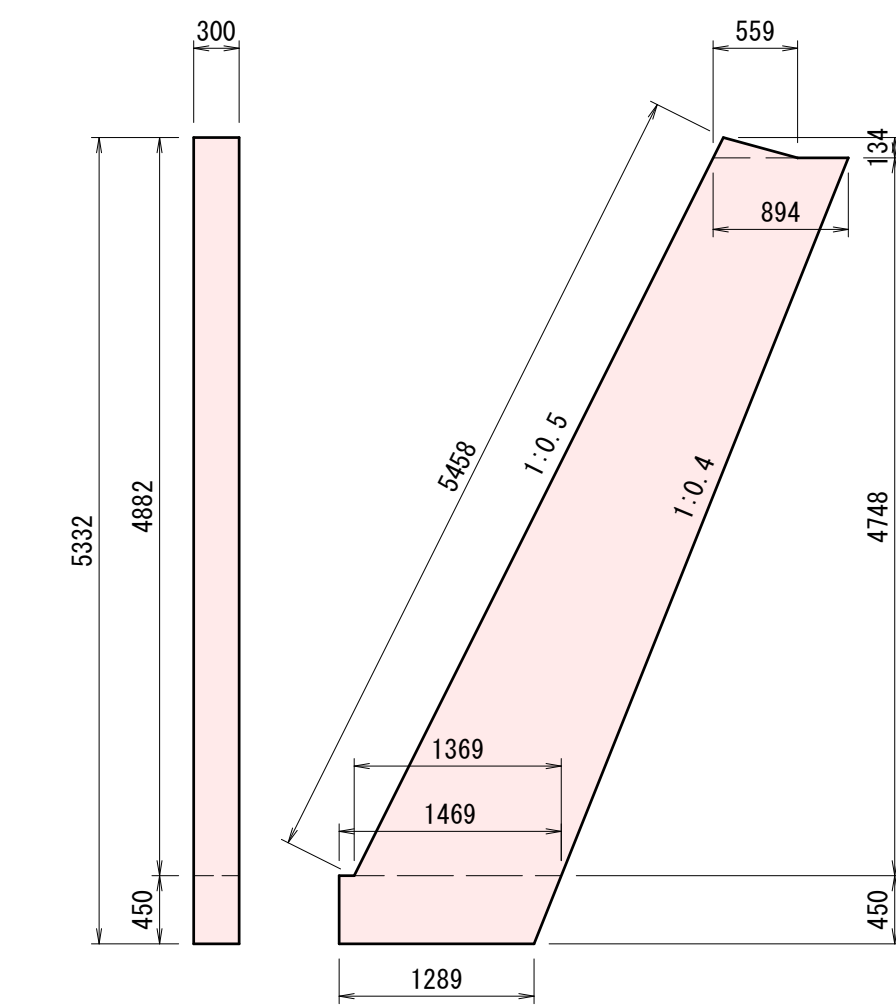

材料表		1箇所当り	
材料	規格	単位	数量
コンクリート	σck=18N/mm2	m3	1.809
	一般型枠	m2	12.20
型枠	化粧型枠	m2	1.64


2号間切工

S=1:50

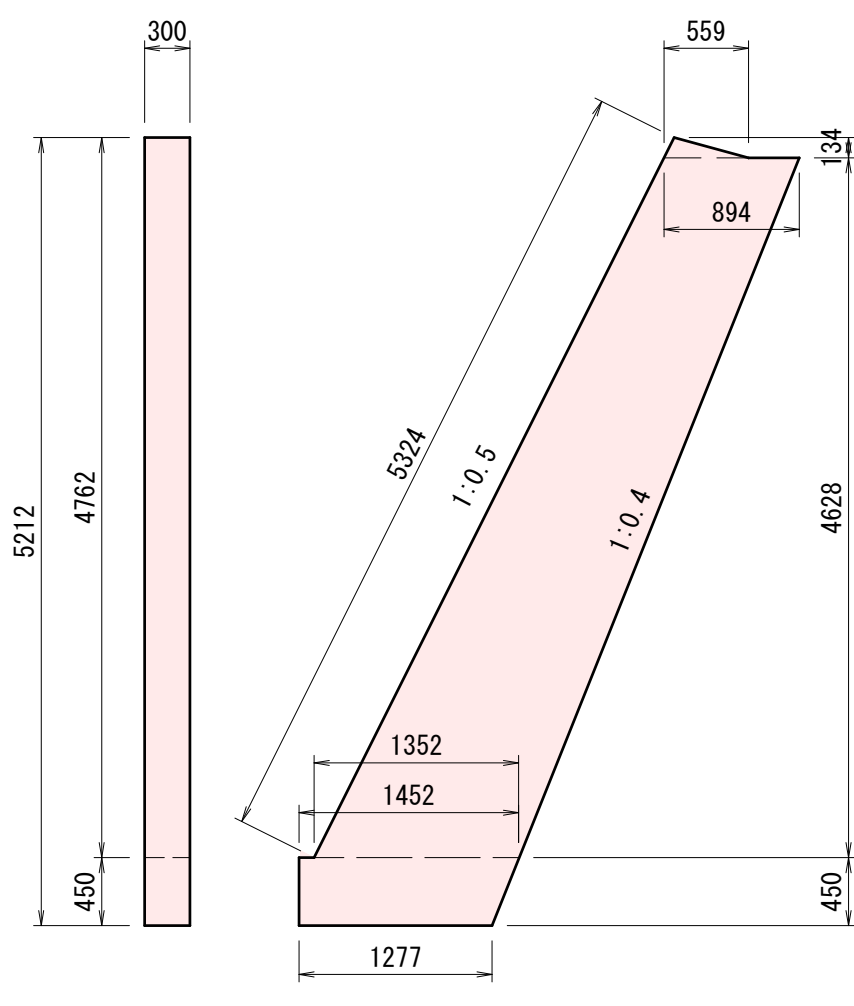


材料表		1箇所当り	
材料	規格	単位	数量
コンクリート	σck=18N/mm2	m3	1.755
	一般型枠	m2	11.83
型枠	化粧型枠	m2	1.60

B箇所
SECT 28.7

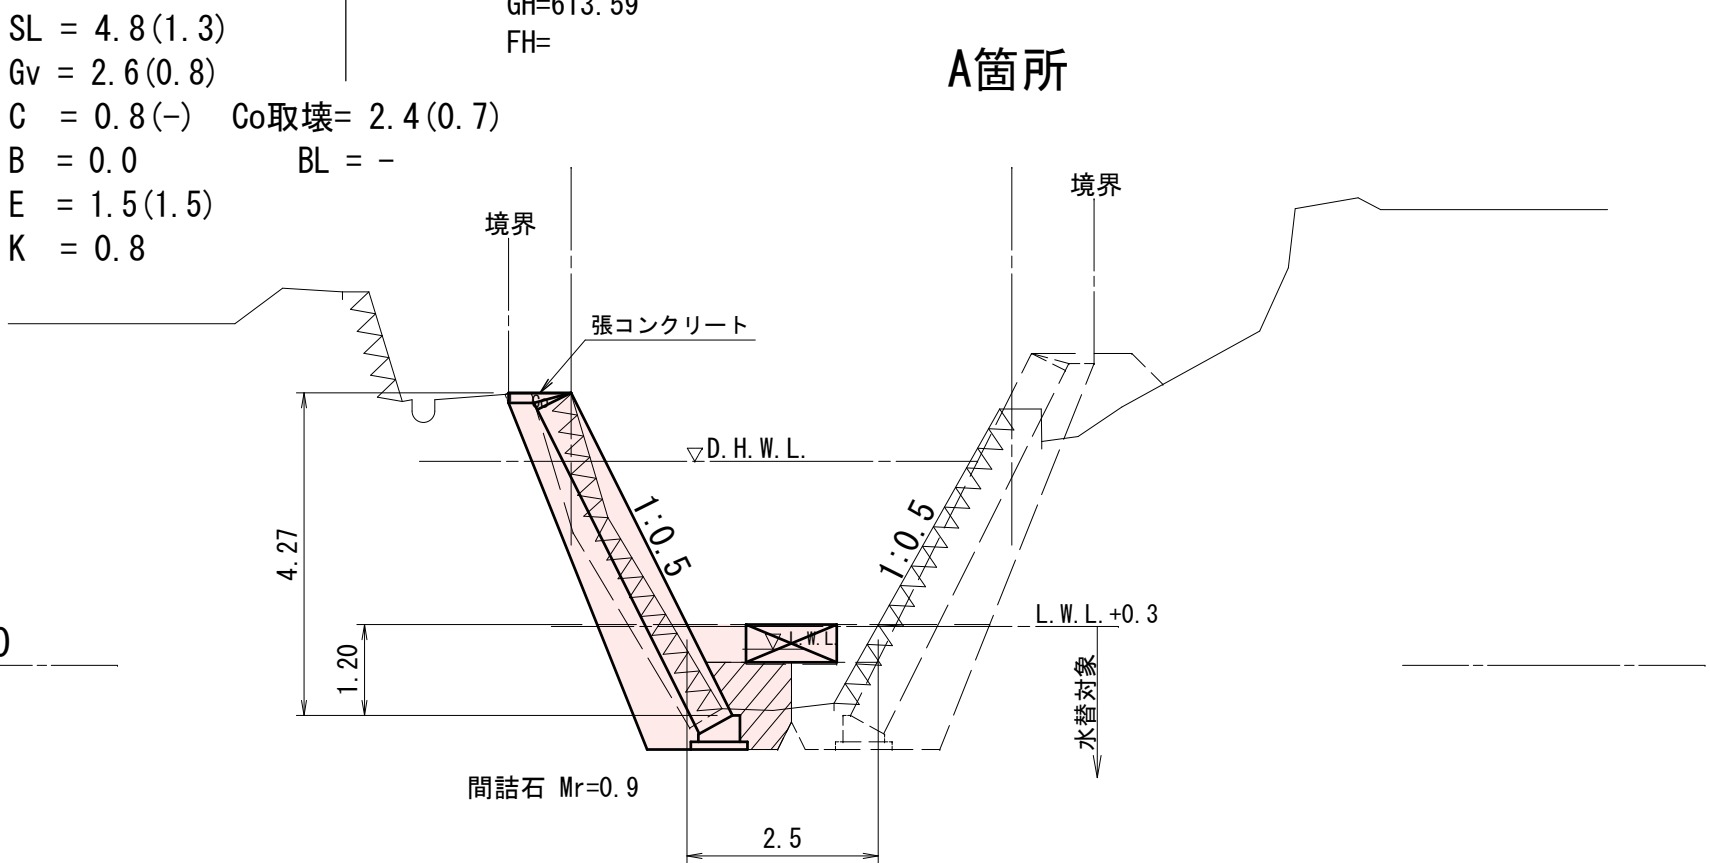

1号小口止工


S=1:50

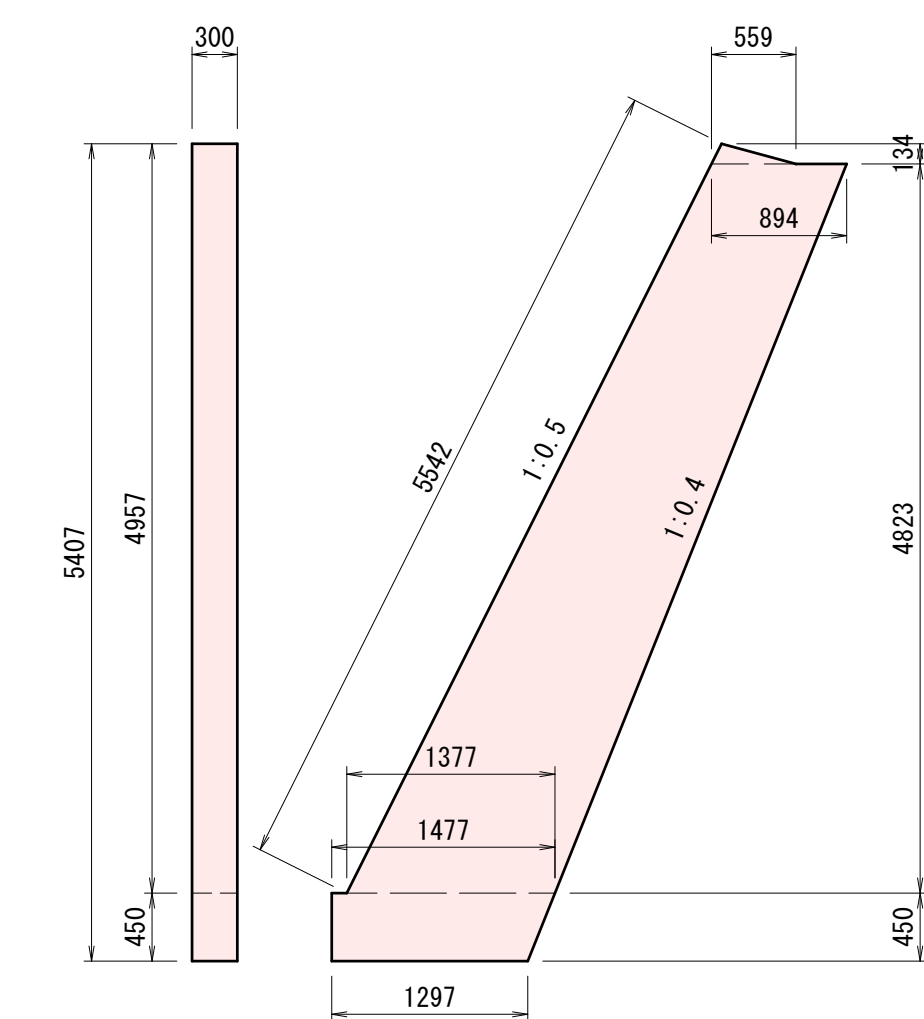

材料表		1箇所当り	
材料	規格	単位	数量
コンクリート	σck=18N/mm2	m3	1.841
	一般型枠	m2	12.41
型枠	化粧型枠	m2	1.66

2号小口止工


S=1:50

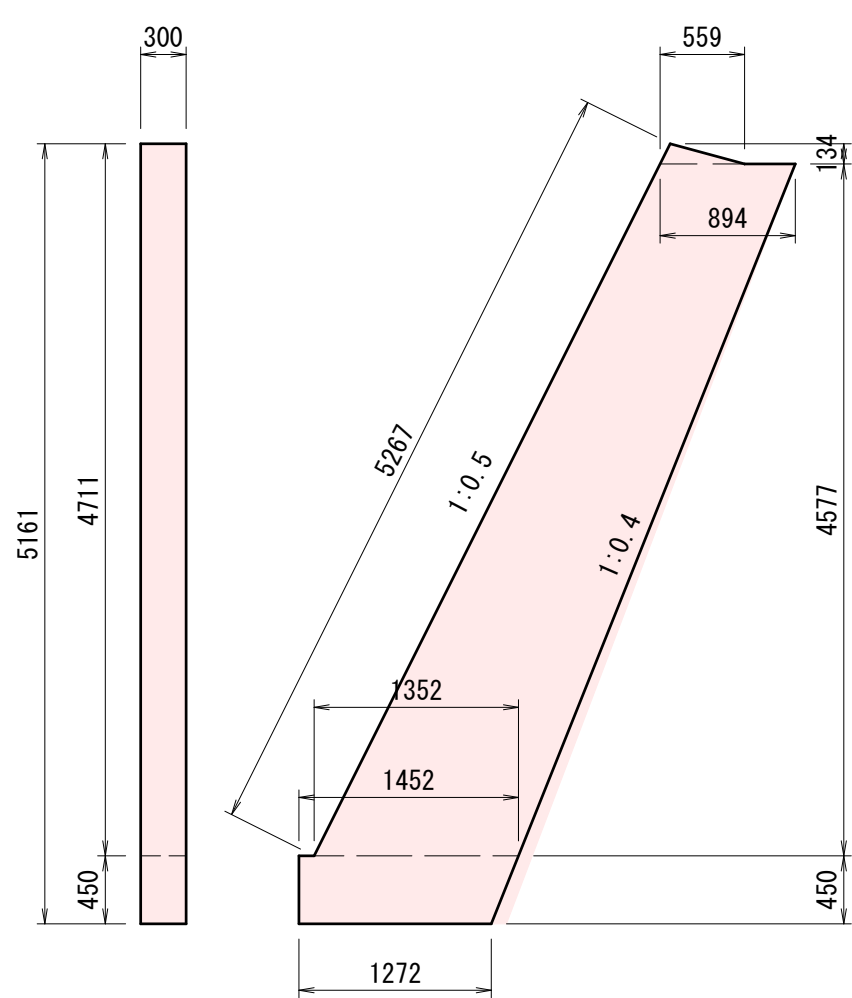

材料表		1箇所当り	
材料	規格	単位	数量
コンクリート	σck=18N/mm2	m3	1.737
	一般型枠	m2	11.72
型枠	化粧型枠	m2	1.58

3号小口止工


S=1:50

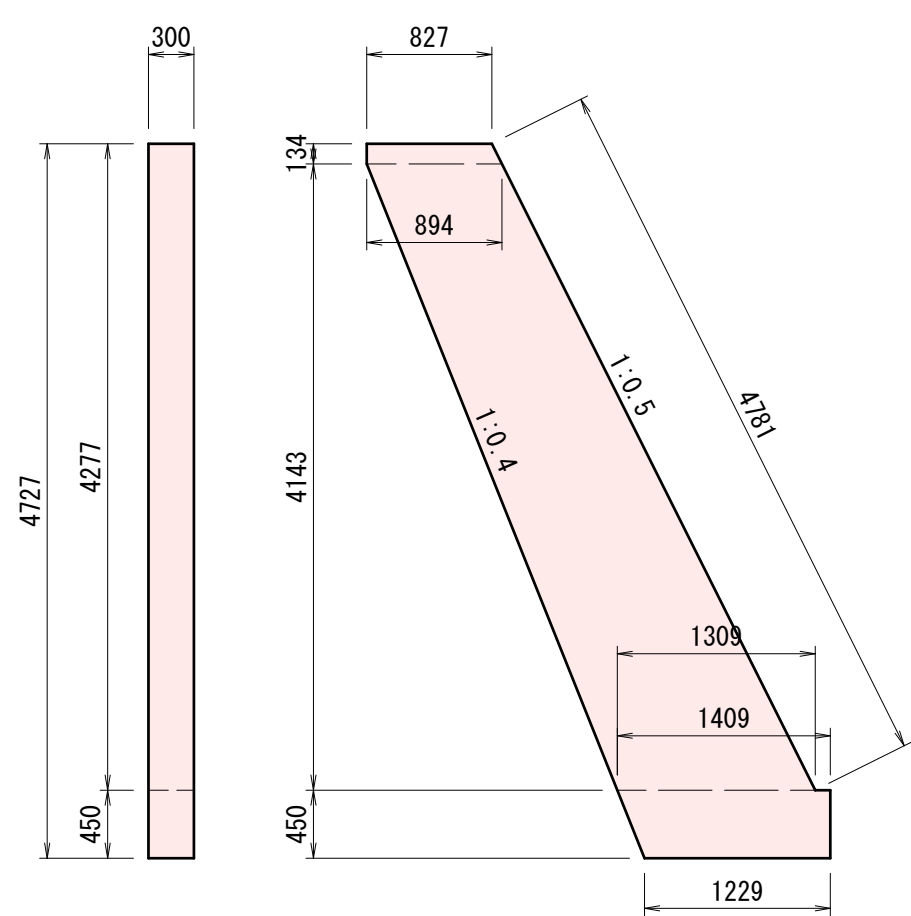


材料表		1箇所当り	
材料	規格	単位	数量
コンクリート	σck=18N/mm2	m3	1.582
	一般型枠	m2	10.68
型枠	化粧型枠	m2	1.43

工事用道路

(敷鉄板)

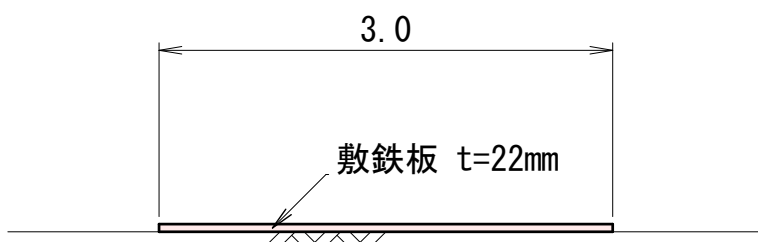


B箇所
SECT 33.0

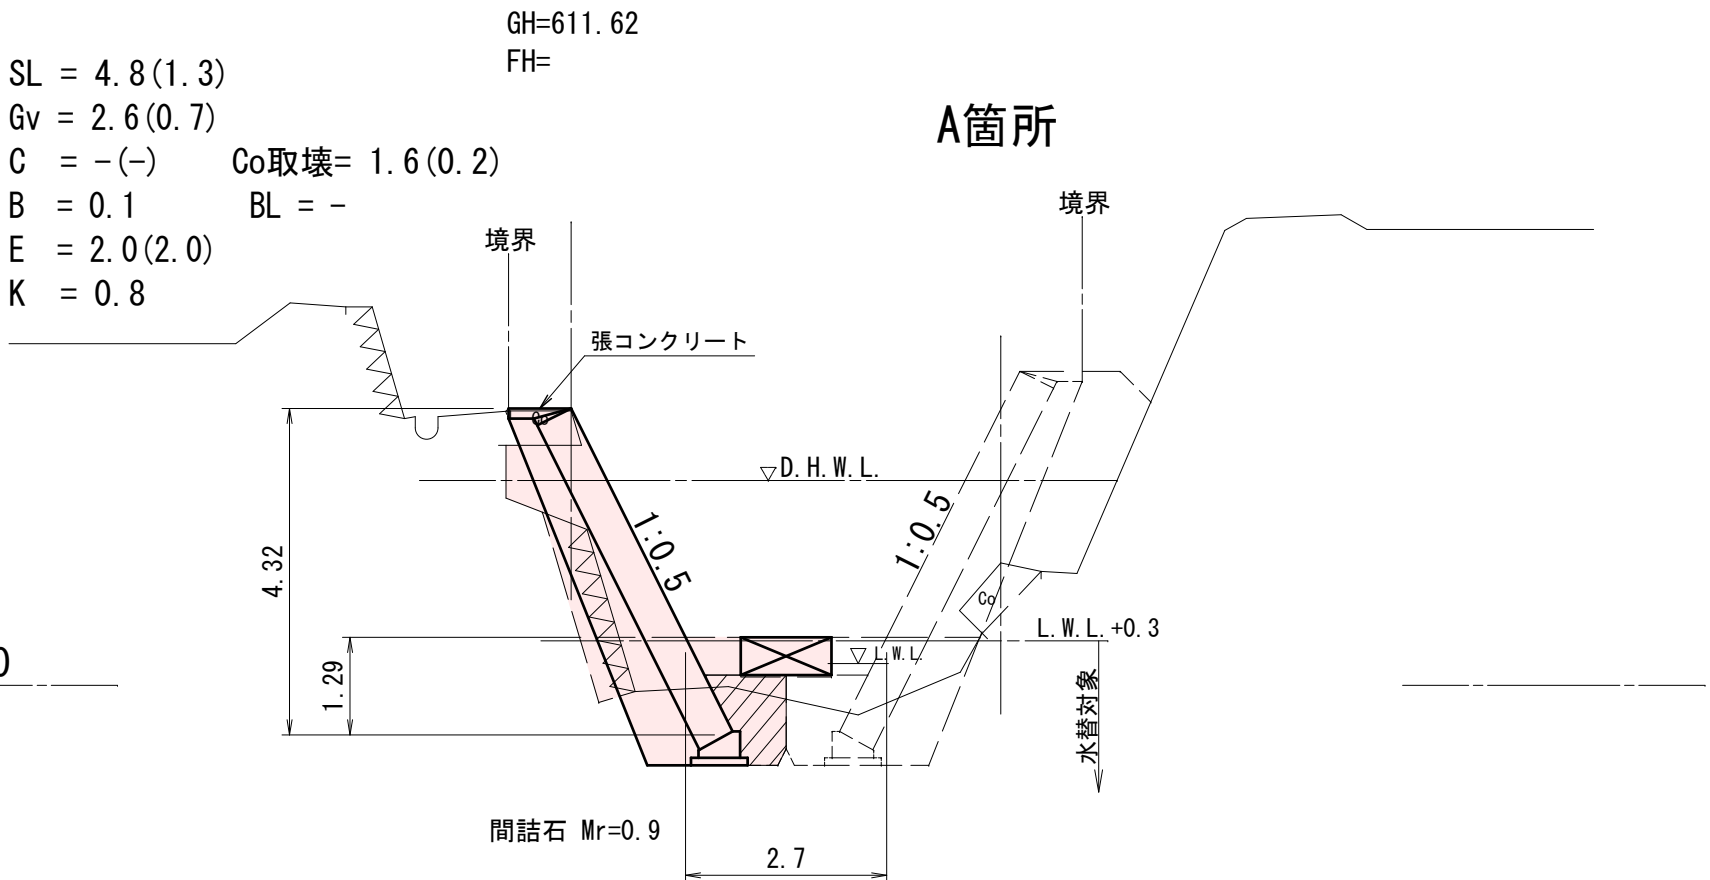

基礎工


S=1:20

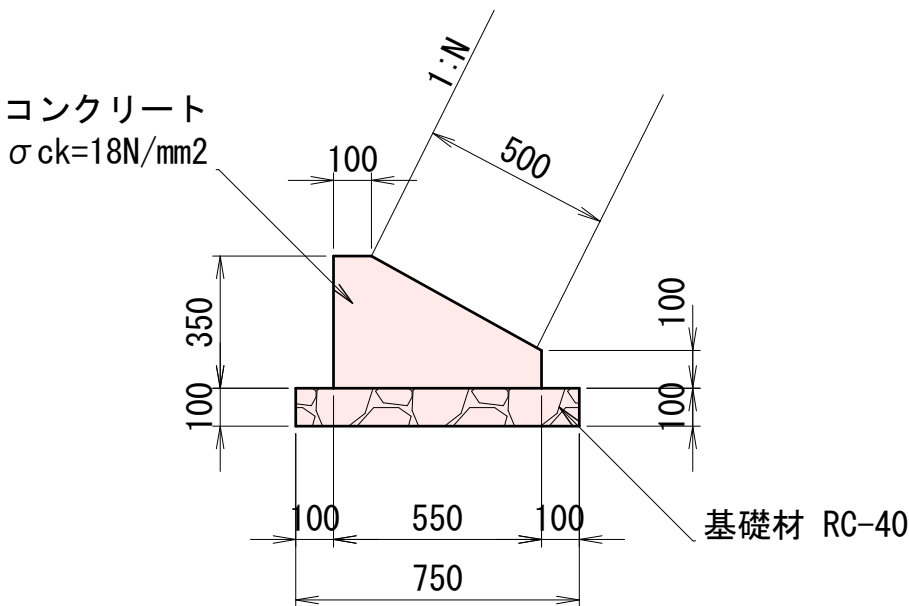

材料表		10m当り	
材料	規格	単位	数量
コンクリート	σck=18N/mm2	m3	1.363
	一般型枠	m2	4.50
基礎材	RC-40	m2	7.50

天端コンクリート


S=1:20

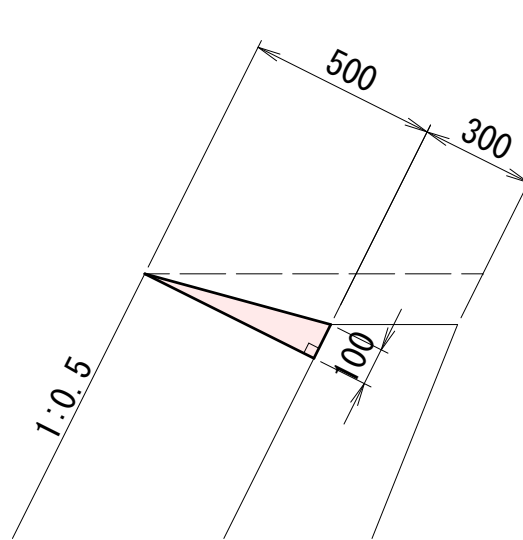

材料表		10m当り	
材料	規格	単位	数量
コンクリート	σck=18N/mm2	m3	0.250
	一般型枠	m2	1.00

張コンクリート



S=1:20

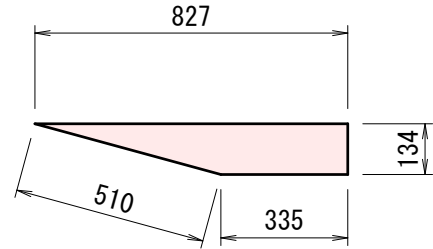

材料表		10m当り	
材料	規格	単位	数量
コンクリート	σck=18N/mm2	m3	0.779
	一般型枠	m2	1.34

工事用道路

(盛土)

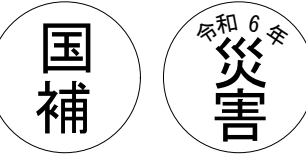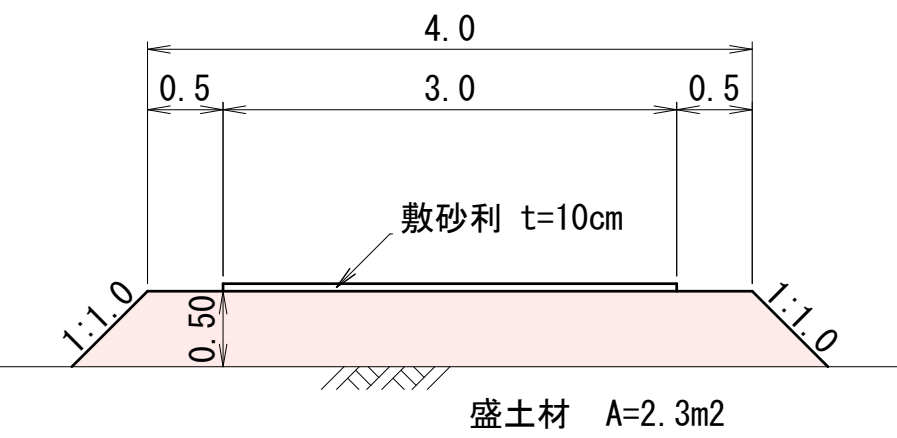

工事番号 125

工事名	河川災害復旧工事 普通河川 頭地川 (頭地橋下 庄原市東城町千鳥)		
図面名	設 計 図		
作成年月日	令和 7 年 3 月		
縮 尺	図 示	図面番号	3 / 3
会社名			
事業者名	庄 原 市		