




平面図
S=1:500

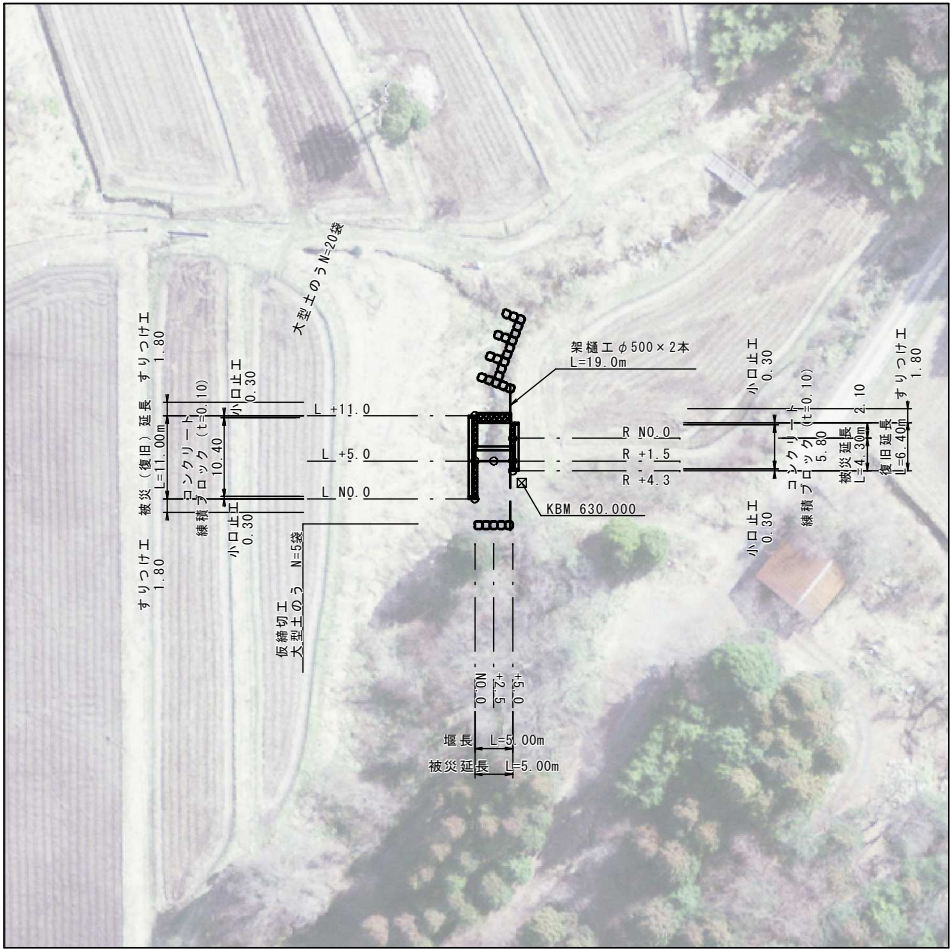


縦断面図
S=1:100

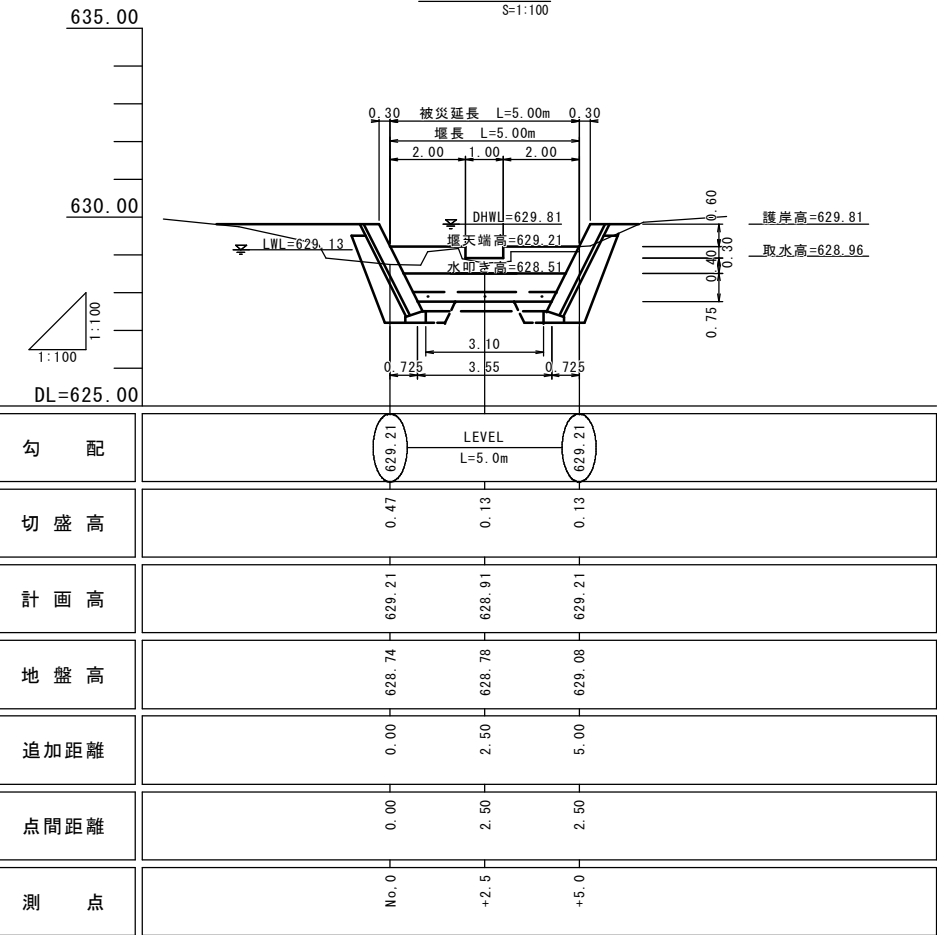

横断面図
S=1:100

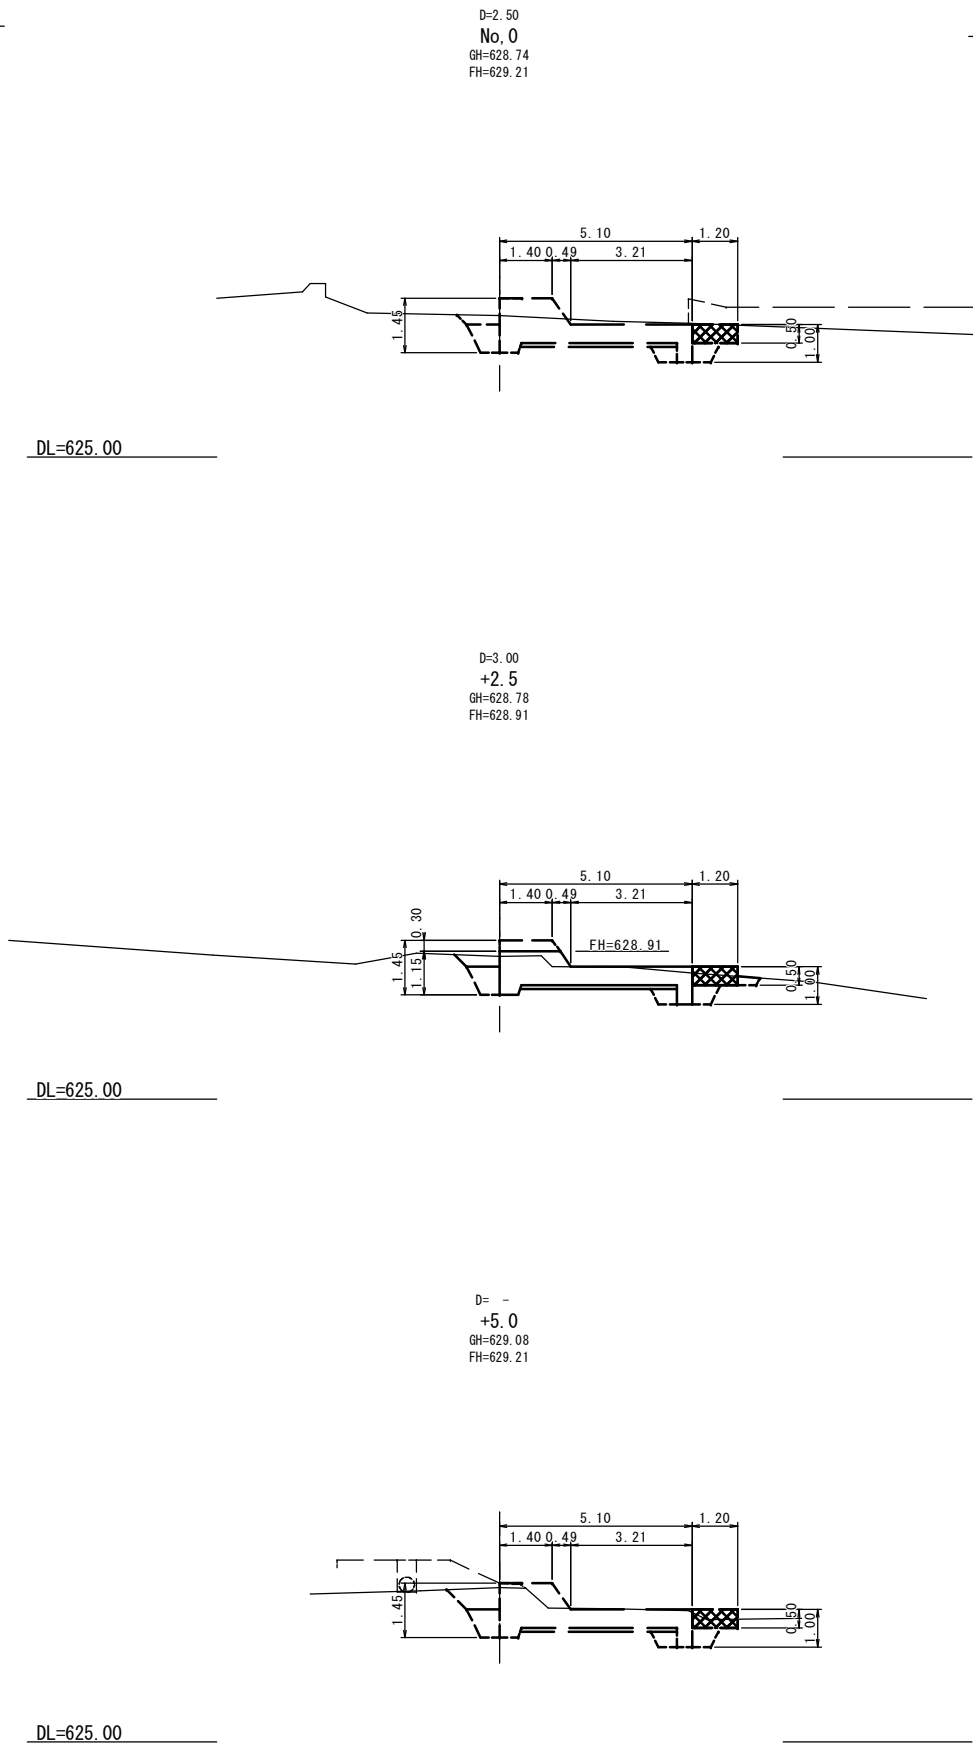

標準断面図
S=1:50

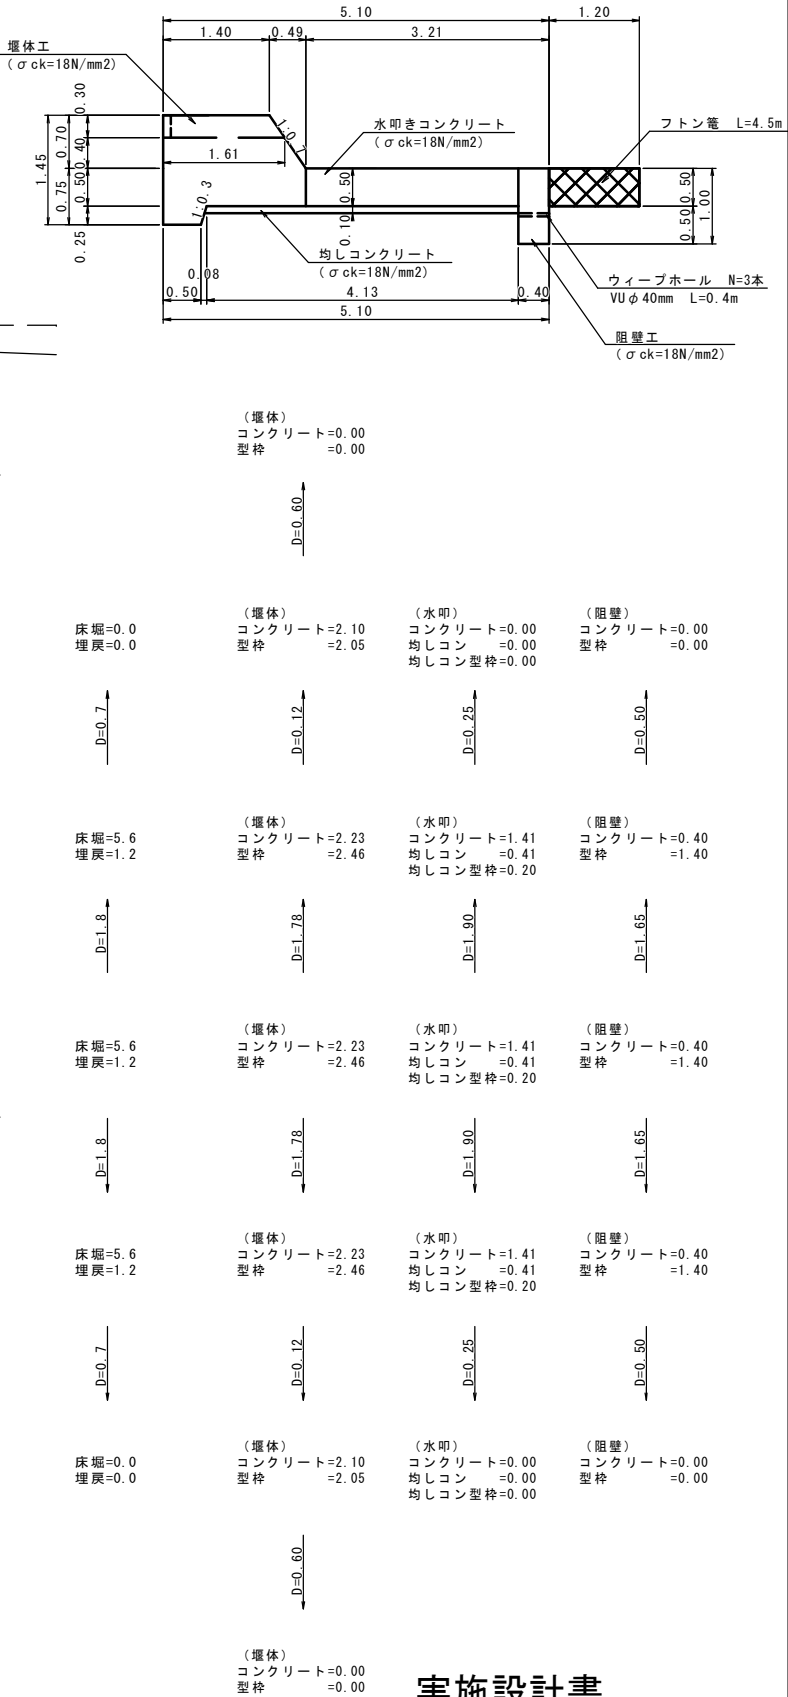


実施設計書

710 / 210

工事名	令和6年8月30日～8月31日発生台風10号災害			
図面名	瀬戸奥頭首工			
作成年月日	令和	年	月	日
縮尺	図示	図面番号	1	/ 4
会社名				
事業主体	広島県庄原市			

S=1 : 100

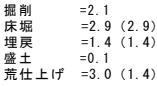


DL=625.00


縱斷圖(右岸)



測 点	点間距離	追加距離	地 盤 高	計 画 高	切 盛 高	勾 配
R -2.1	0.00	0.00	628.42	629.81	1.39	
R No. 0	2.10	2.10	628.52	629.81	1.29	
R +3.0	3.00	5.10	629.21	629.81	0.60	
R +4.3	1.30	6.40	629.81	629.81	0.00	

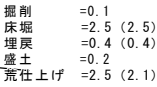


DL=625.00

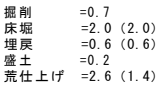

DL=625.00

S=1 : 50

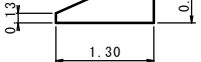


実施設計書

710 / 210


工事名	令和6年8月30日～8月31日発生台風10号災害		
図面名	瀬戸奥頭首工		
作成年月日	令和 年 月 日		
縮尺	図示	図面番号	2 / 4
会社名			
事業主体	広島県庄原市		

() は水替対象


横断図(左岸)
S=1:100

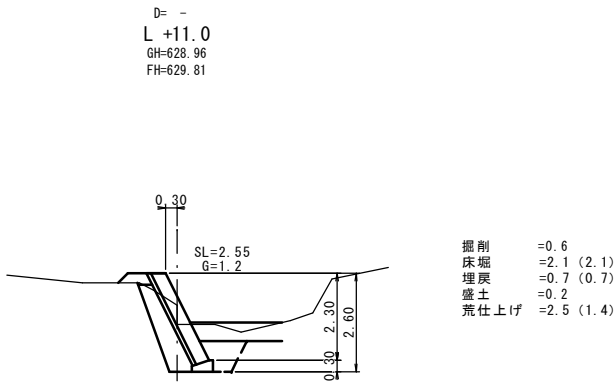

DL=625.00

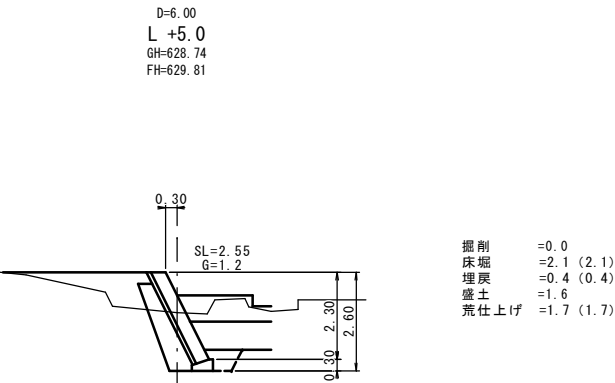


DL=625.00

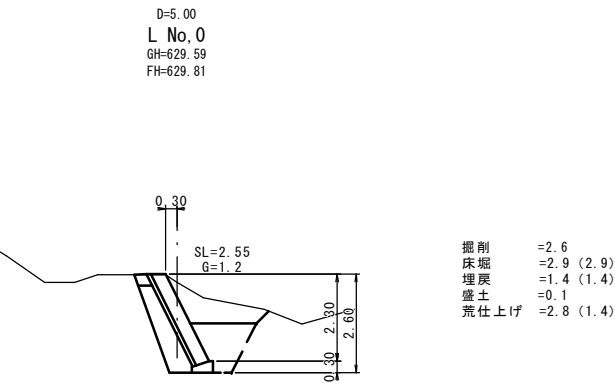

DL=625.00

縦断図(左岸)

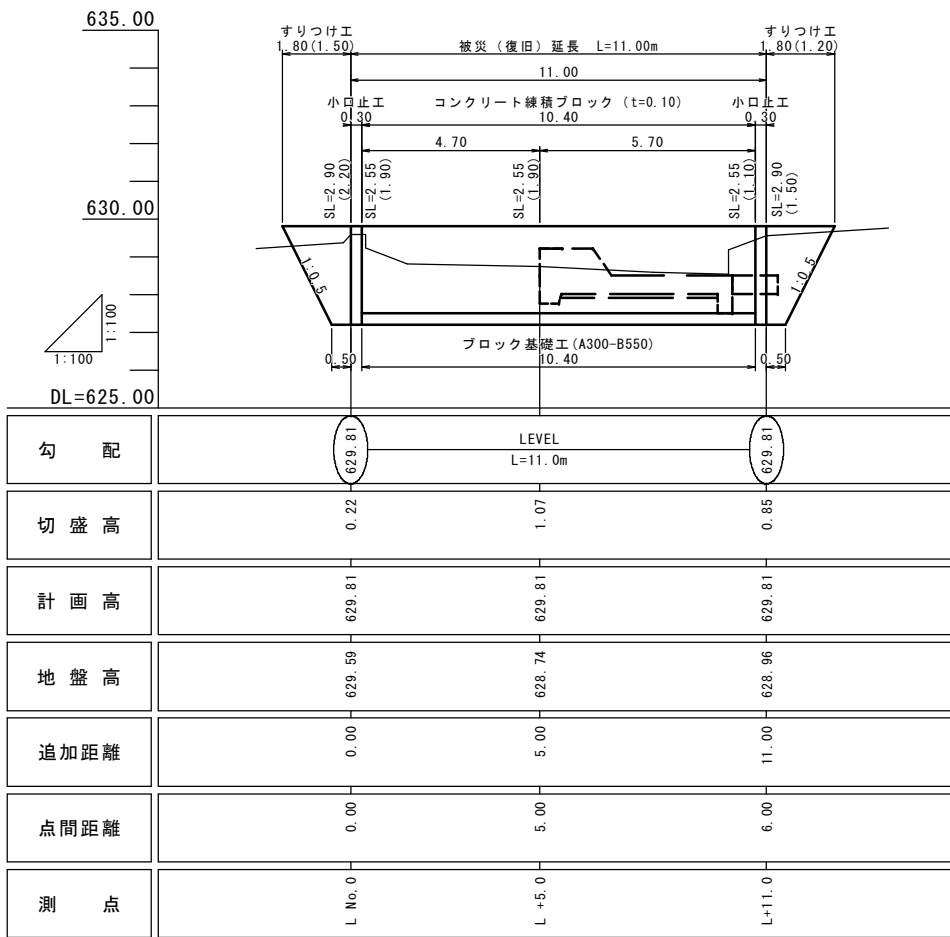


実施設計書 710 / 210

工事名	令和6年8月30日～8月31日発生台風10号災害			
図面名	瀬戸奥頭首工			
作成年月日	令和	年	月	日
縮尺	図示	図面番号	3	/ 4
会社名				
事業主体	広島県庄原市			

() は水替対象

構造図

コンクリート練積ブロック S=1:50

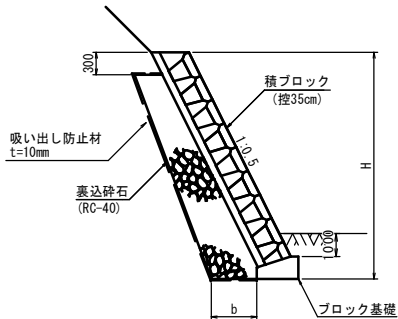


数量表 (右岸)

測点	表込碎石	a	b
R -2.1	1.2	0.37	0.60
R N0.0	1.2	0.37	0.60
R +3.0	1.2	0.37	0.60
R +4.3	1.2	0.37	0.60

数量表 (左岸)


測点	表込碎石	a	b
L N0.0	1.2	0.37	0.60
L +5.0	1.2	0.37	0.60
L+11.0	1.2	0.37	0.60

小口止工 S=1:50

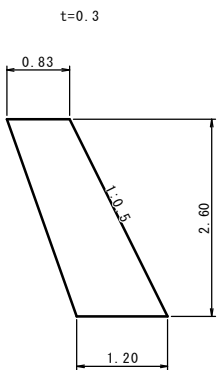


数量表		1箇所当り
コンクリート	型	0.79m3 6.15m2

すりつけ工 (練石積) S=1:50
(石材100%採取)

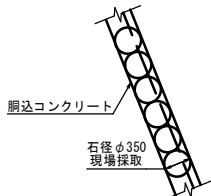


数量表		10m2当り
名称	単位	数量
胴込コンクリート	m3	2.08

フトン籠 S=1:50

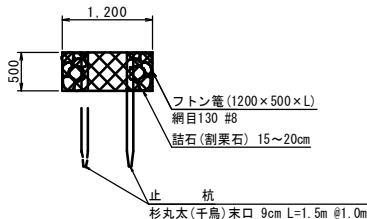


ブロック基礎 S=1:20
(A300-B550)

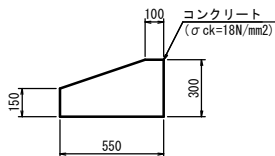


数量表		10m当り
コンクリート	型	1.31m3 4.50m2
型	枠	4.50m2
基面修正		5.50m2

濁水処理工 S=1:100
(参考図)

平面図

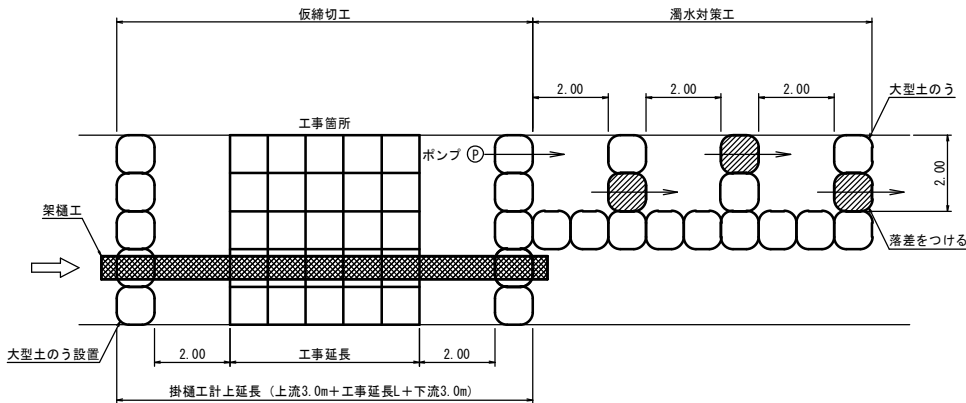

断面図

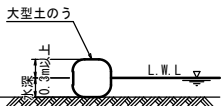

実施設計書

710 / 210

工事名	令和6年8月30日～8月31日発生台風10号災害			
図面名	瀬戸奥頭首工			
作成年月日	令和	年	月	日
縮尺	図示	図面番号	4	/ 4
会社名				
事業主体	広島県庄原市			