
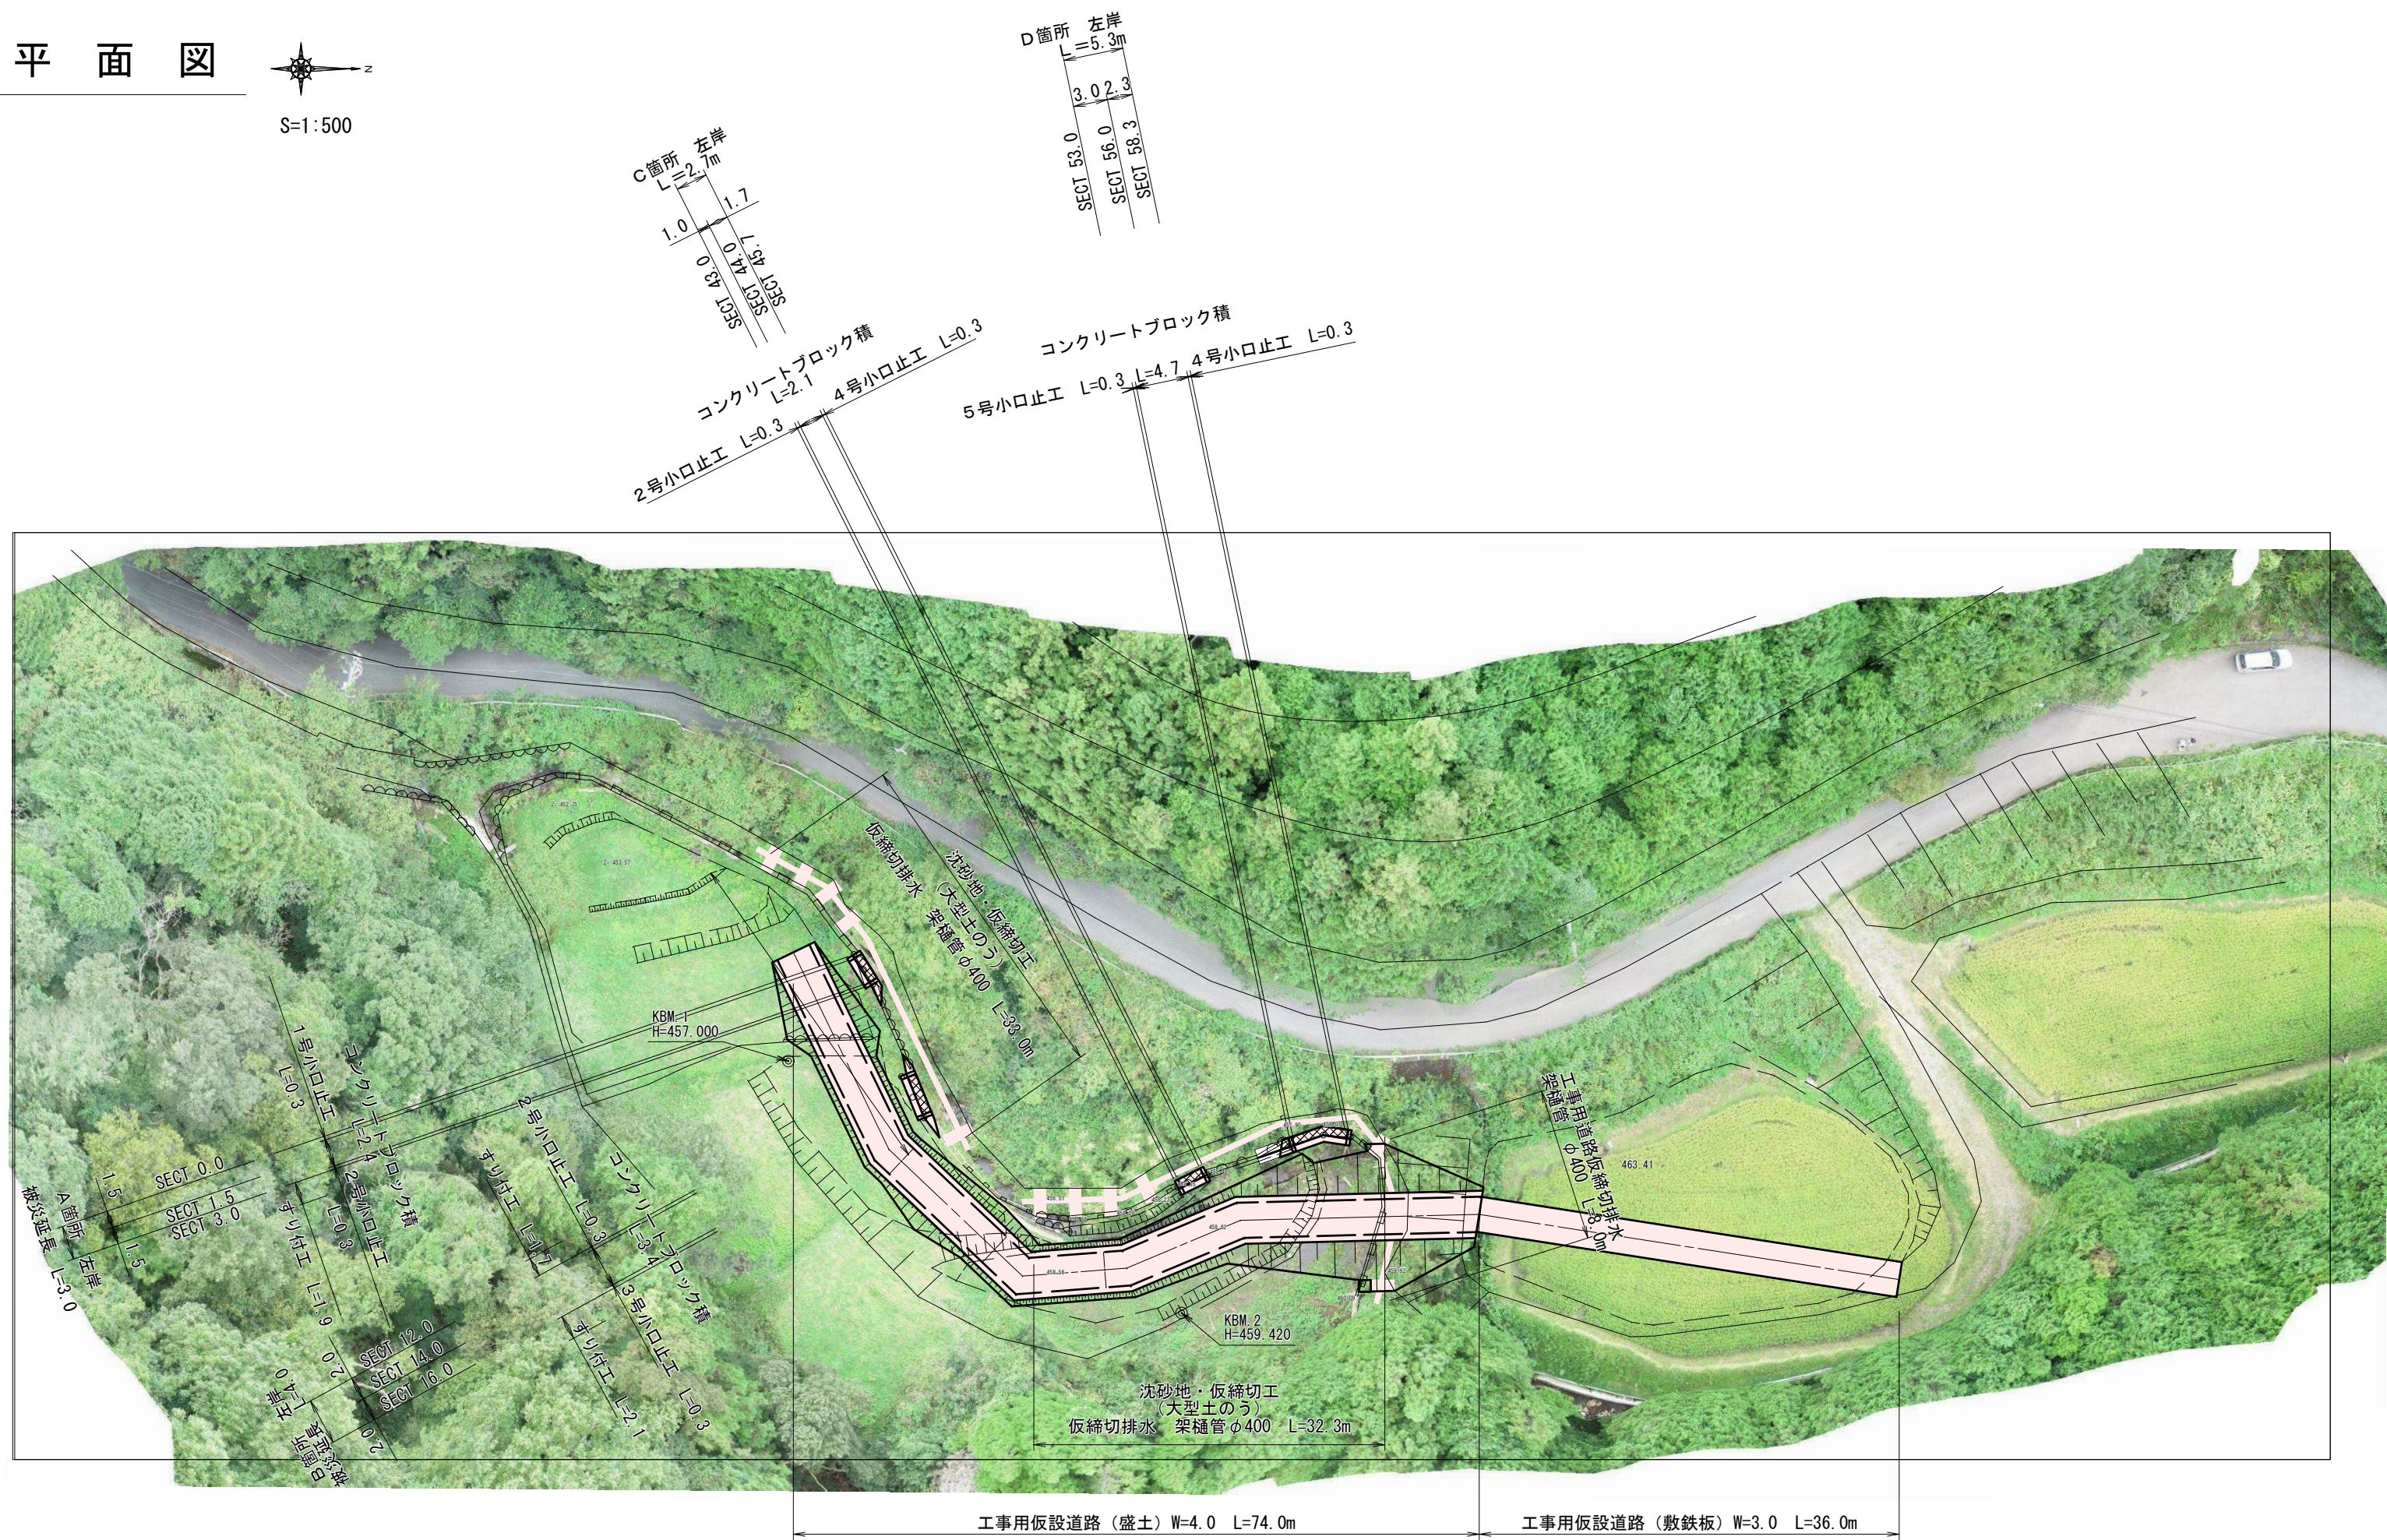


平面図

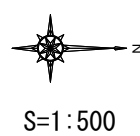


横断図

S=1:100

A箇所（左岸）

SECT 0.0

GH=455.53
FH=455.53

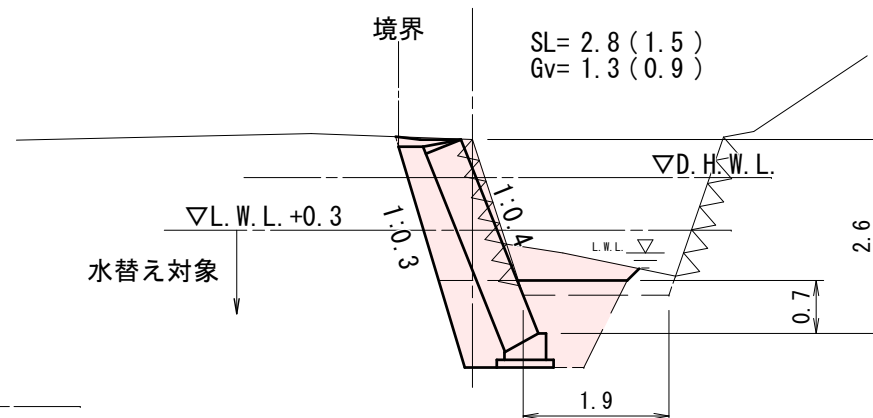


DL=452.000

C(SE) = 2.5 (1.2)
B = 0.1
E(SE) = 2.3 (2.3)
Fu(C) = 1.1 (1.1)
K(SE) = 0.8 (0.8)

SECT 1.5

GH=454.72
FH=455.45

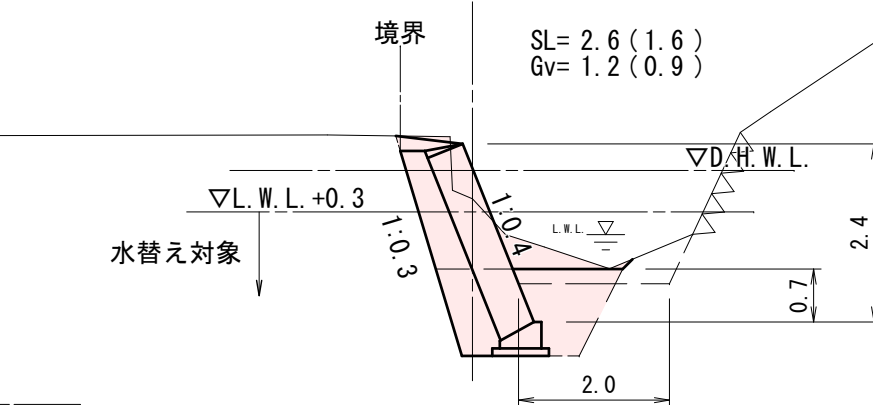


DL=452.000

C(SE) = 1.7 (1.1)
B = 0.1
E(SE) = 2.3 (2.3)
Fu(C) = 1.1 (1.1)
K(SE) = 0.8 (0.8)

SECT 3.0

GH=455.36
FH=455.36

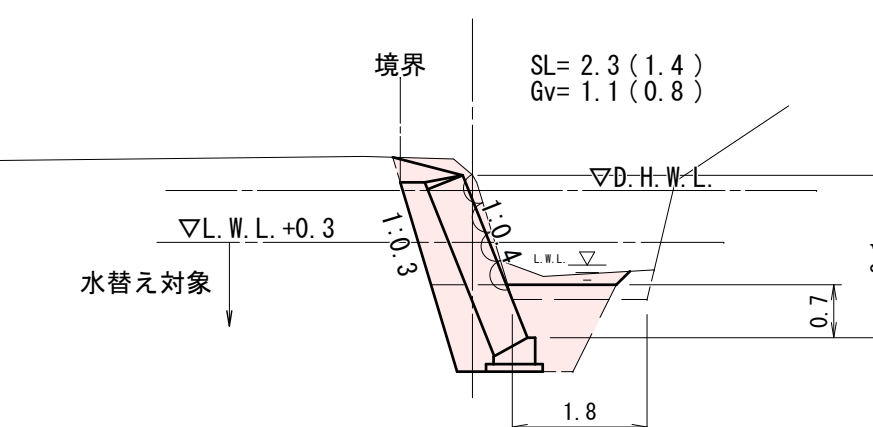


DL=452.000

C(SE) = 1.9 (0.8)
B = 0.2
E(SE) = 2.3 (2.3)
Fu(C) = 1.1 (1.1)
K(SE) = 0.8 (0.8)

縦断図

V=1:100
H=1:500

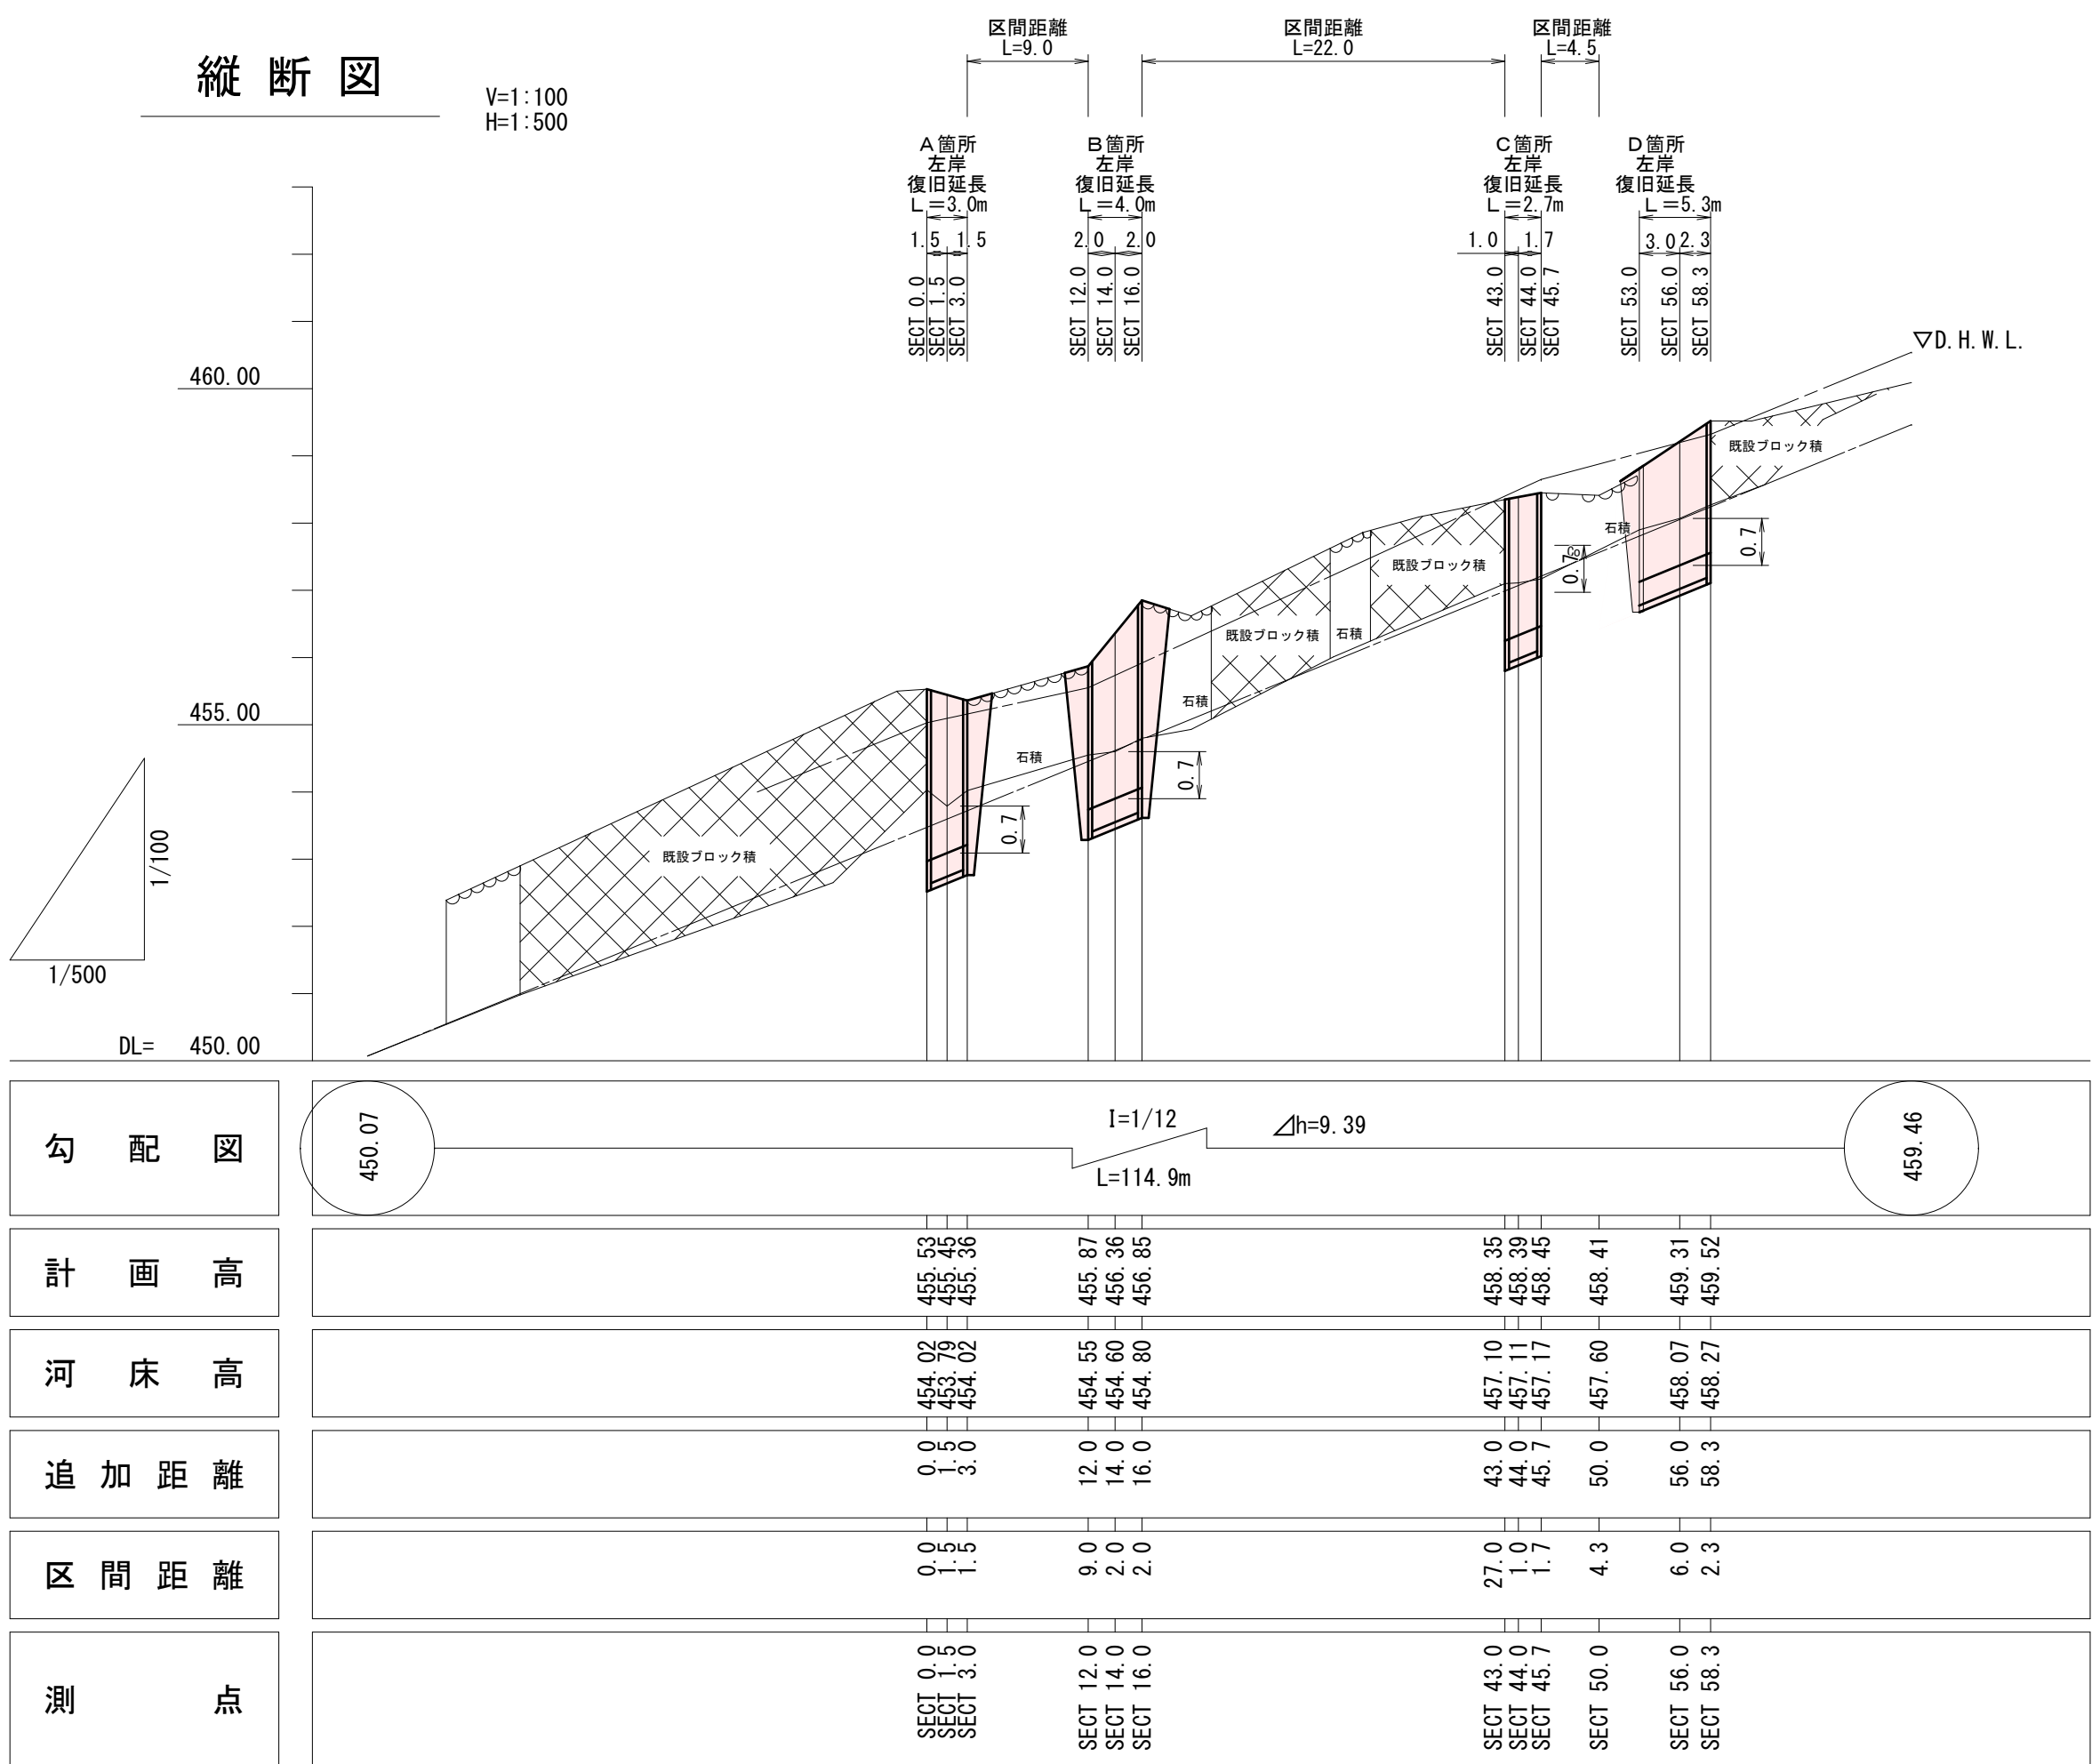

勾配図	450.07	I=1/12 L=114.9m	459.46
計画高	455.53 455.53 455.53	455.53 455.53 455.53	459.46 459.46 459.46
河床高	455.02 455.02 455.02	455.02 455.02 455.02	459.01 459.01 459.01
追加距離	0.0 0.0 0.0	12.0 14.0 16.0	0.0 0.0 0.0
区間距離	0.0 0.0 0.0	9.0 2.0 2.0	27.0 1.0 1.7
測点	SECT 0.0 SECT 3.0 SECT 12.0	SECT 14.0 SECT 16.0 SECT 28.0	SECT 30.0 SECT 31.7 SECT 33.4


国補

令和6年度
災害


工事番号 131

工事名	河川災害復旧工事 普通河川 近光川（為石宅上） 庄原市東城町栗田
図面名	設計図
作成年月日	令和7年3月
縮尺	図示 図面番号 1 / 4
会社名	
事業者名	庄原市


B箇所（左岸）

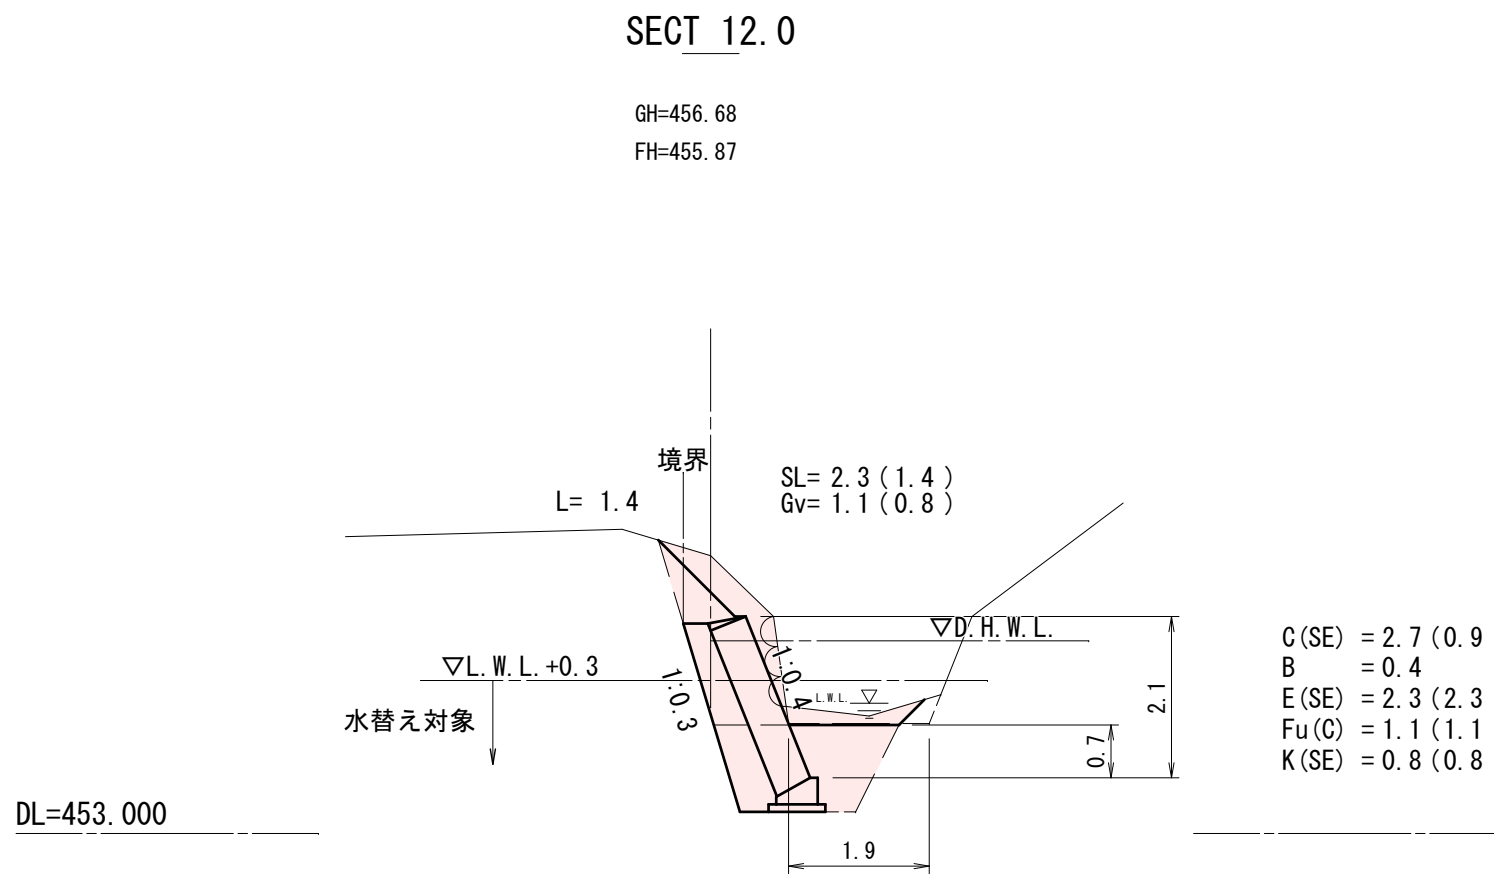


C箇所（左岸）

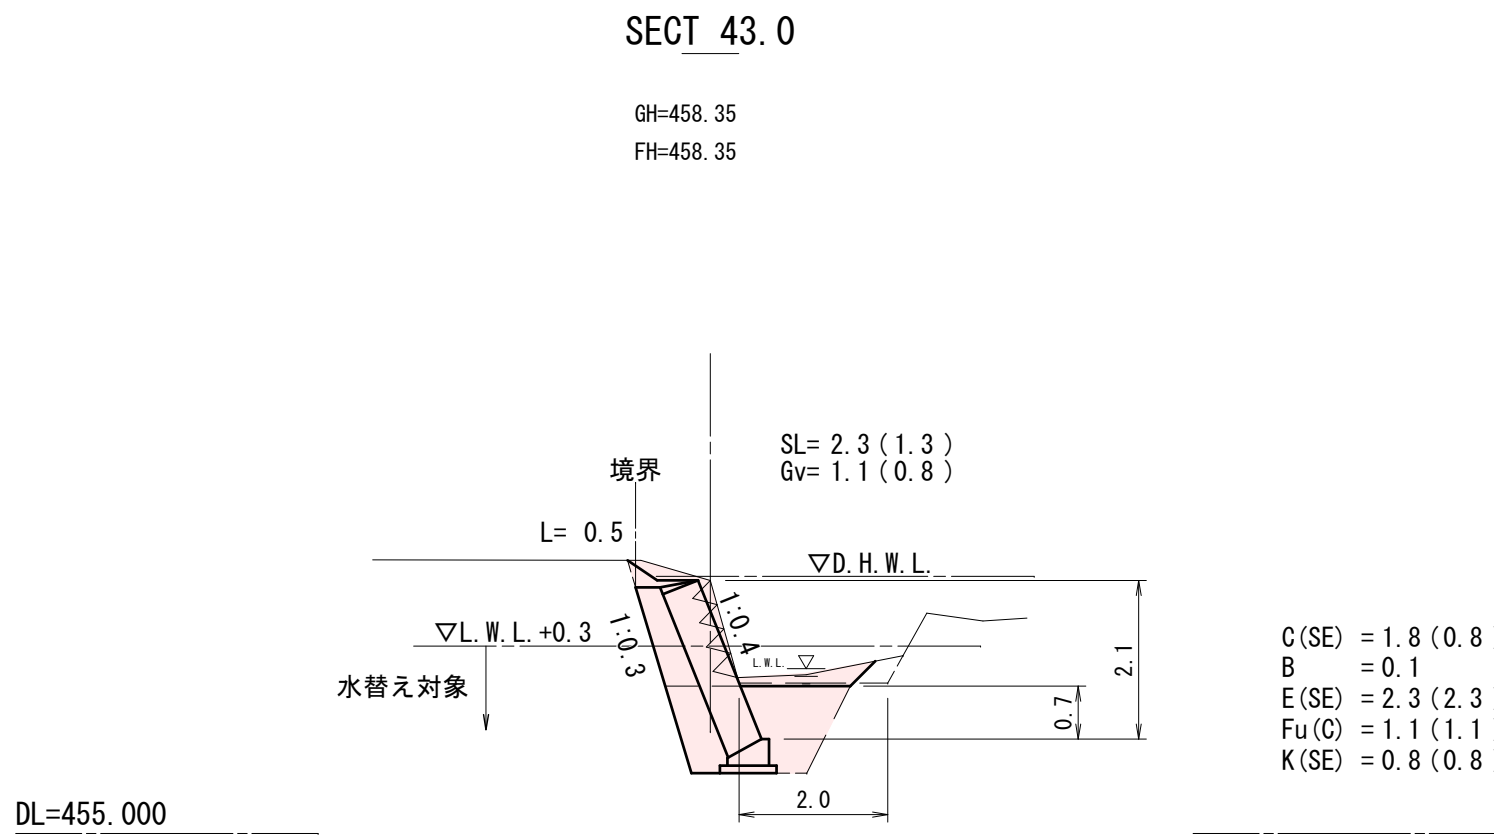


D箇所（左岸）

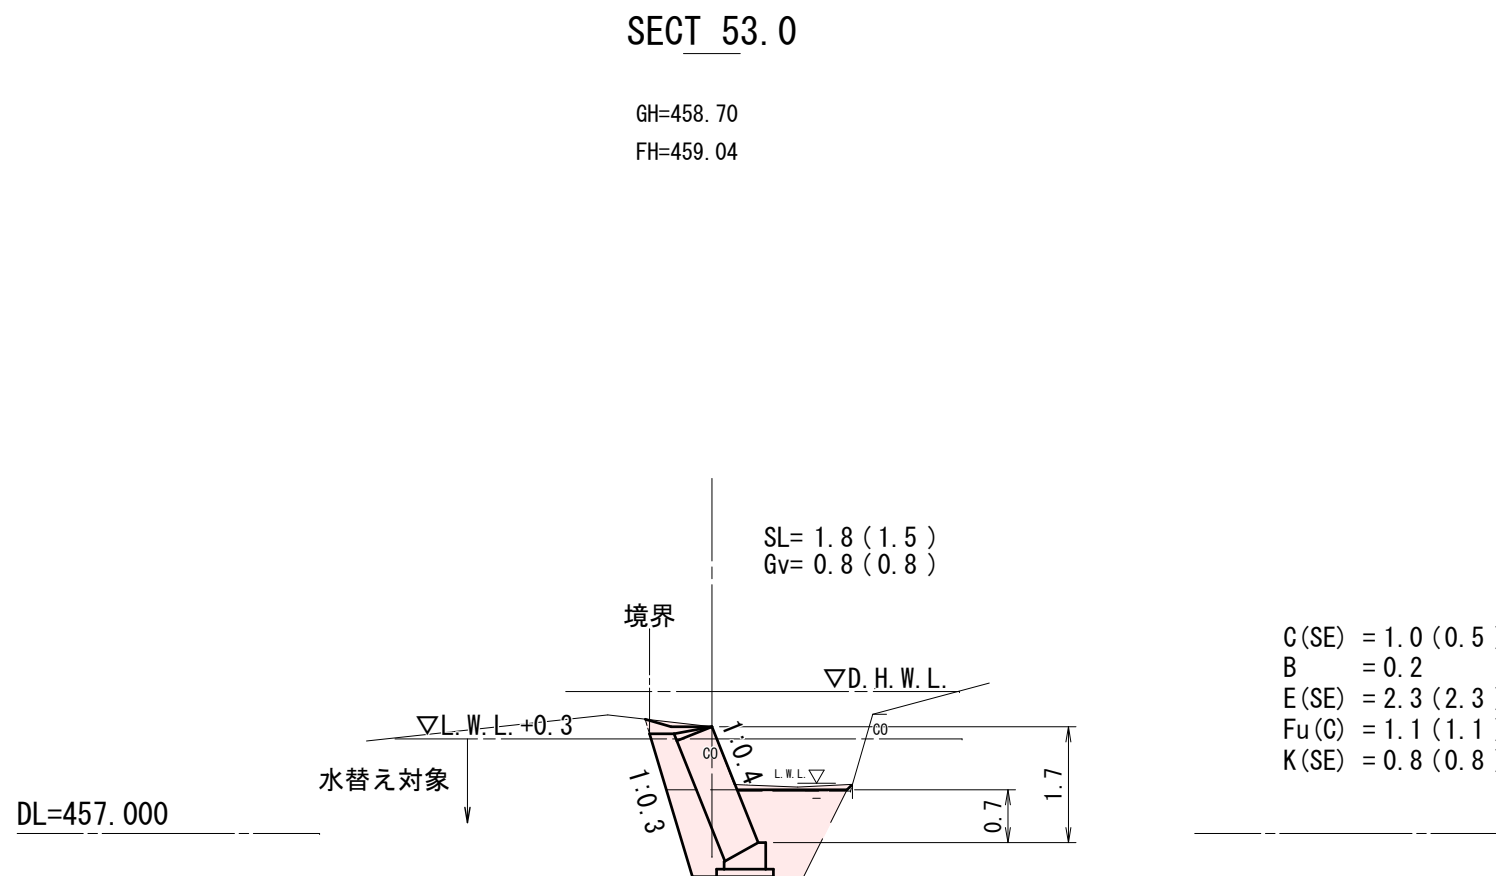


SECT 14.0

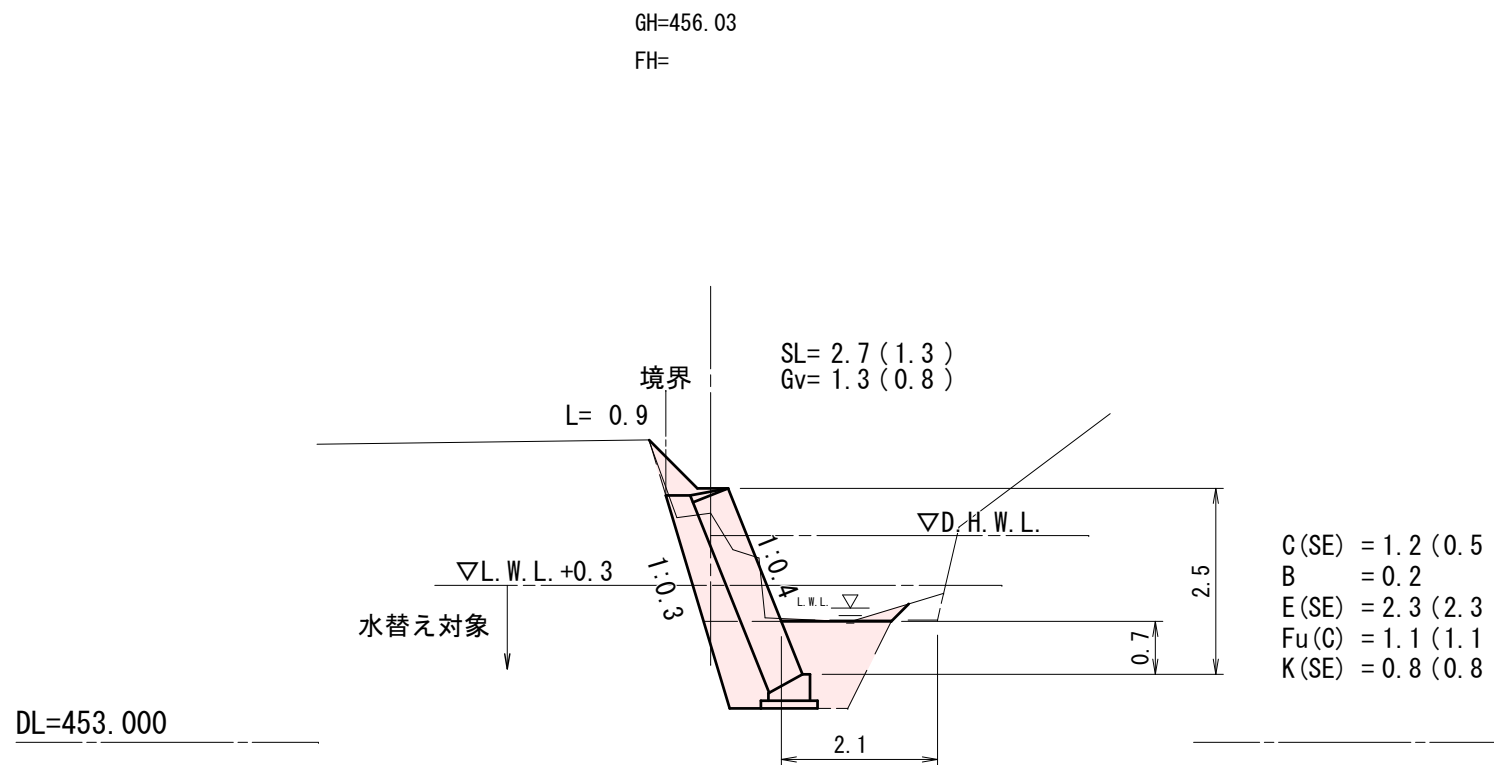


SECT 44.0

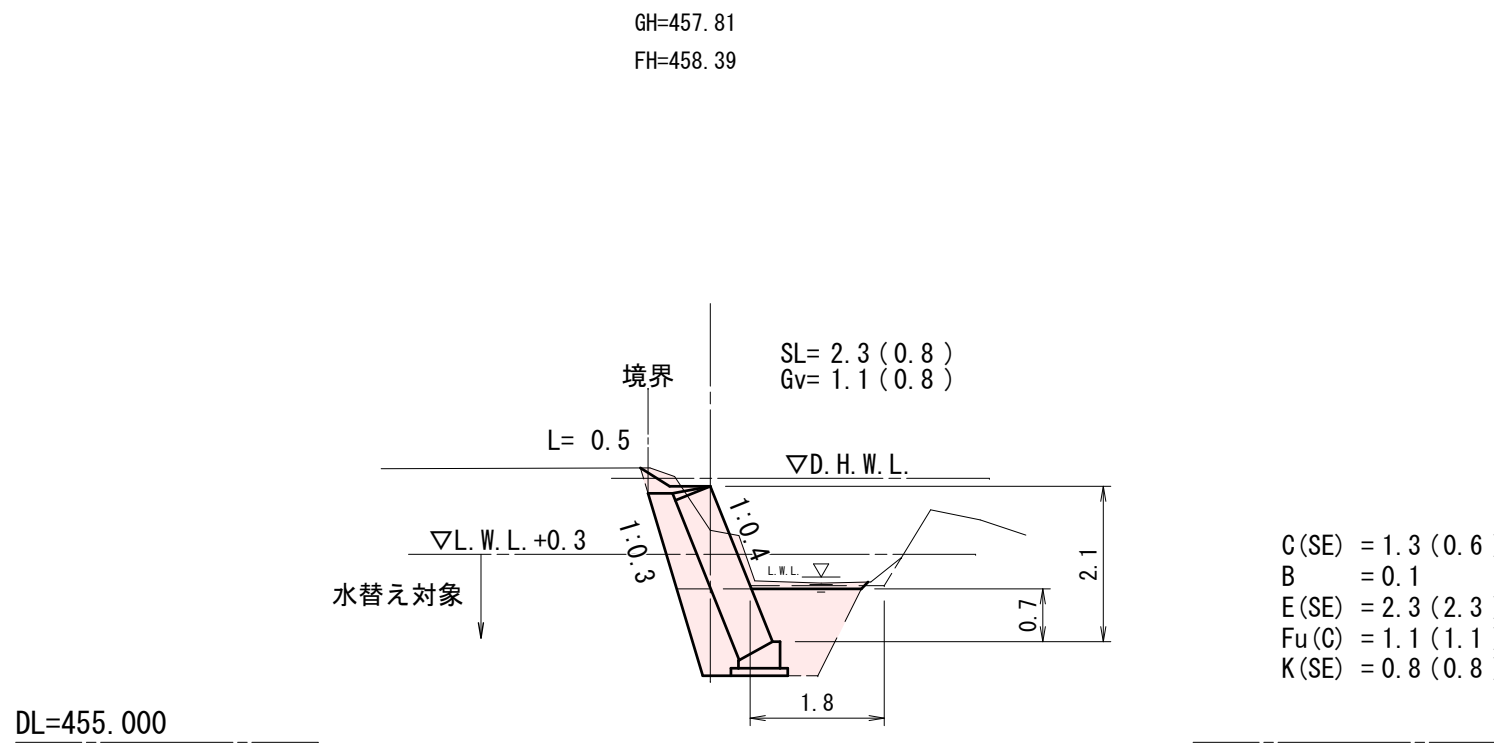


SECT 56.0

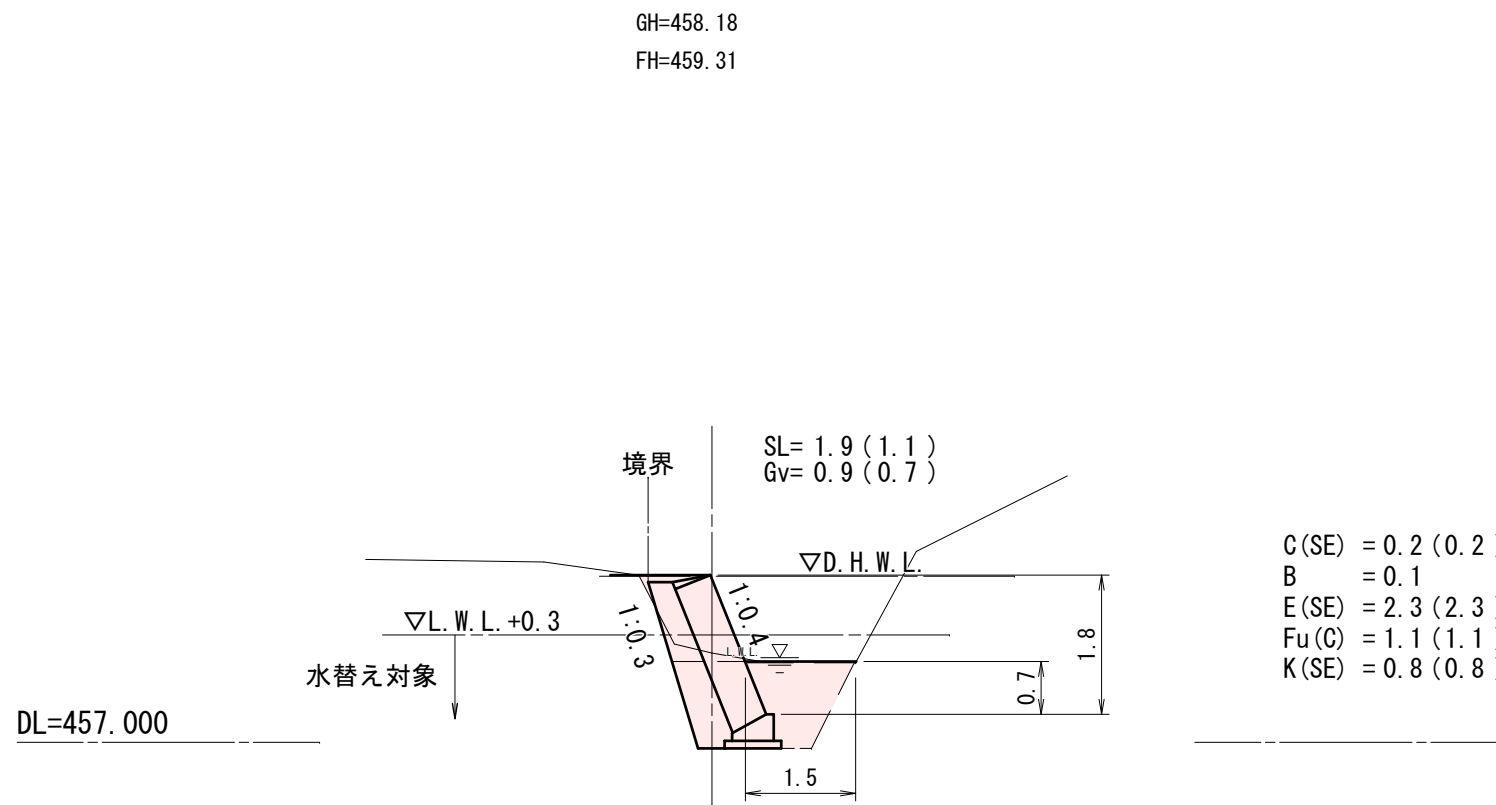


SECT 16.0

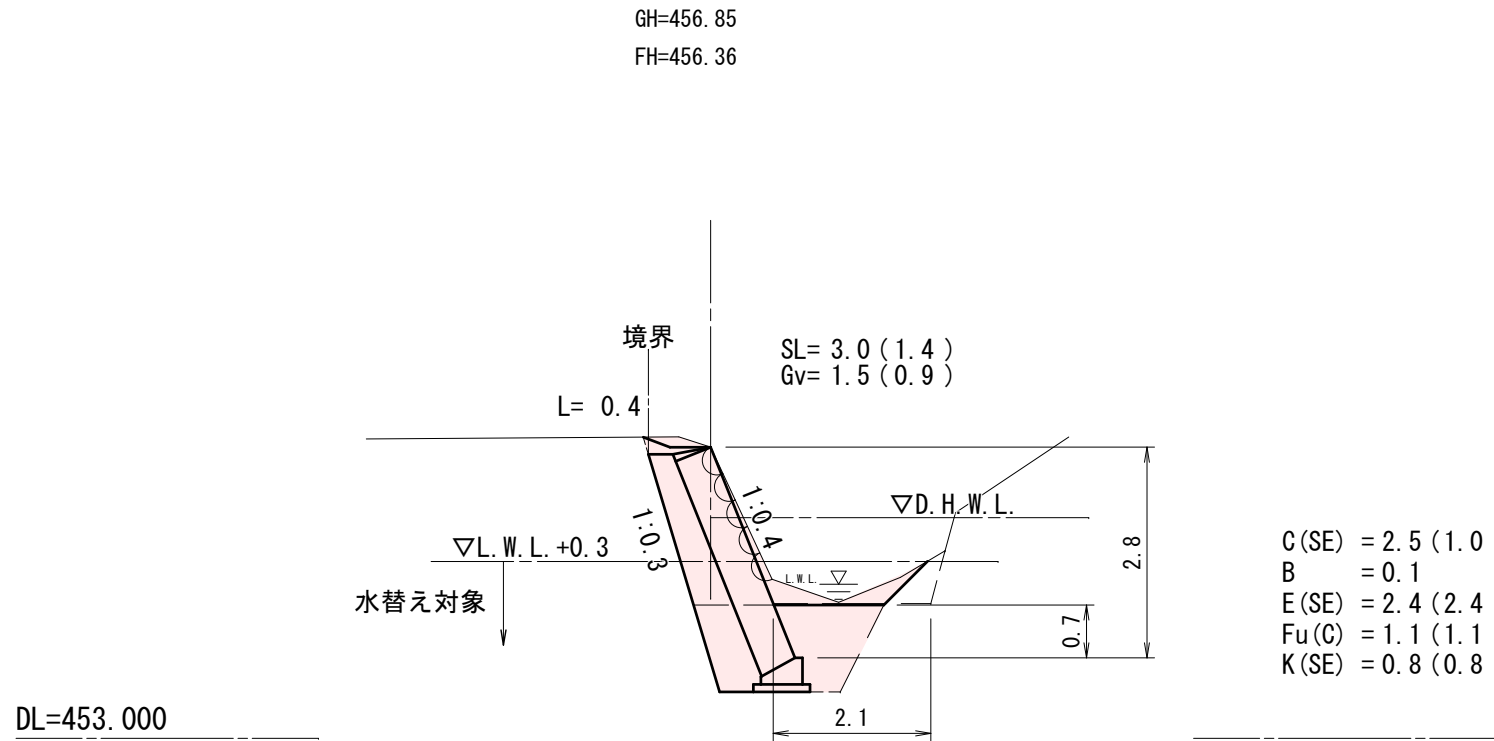

SECT45.7

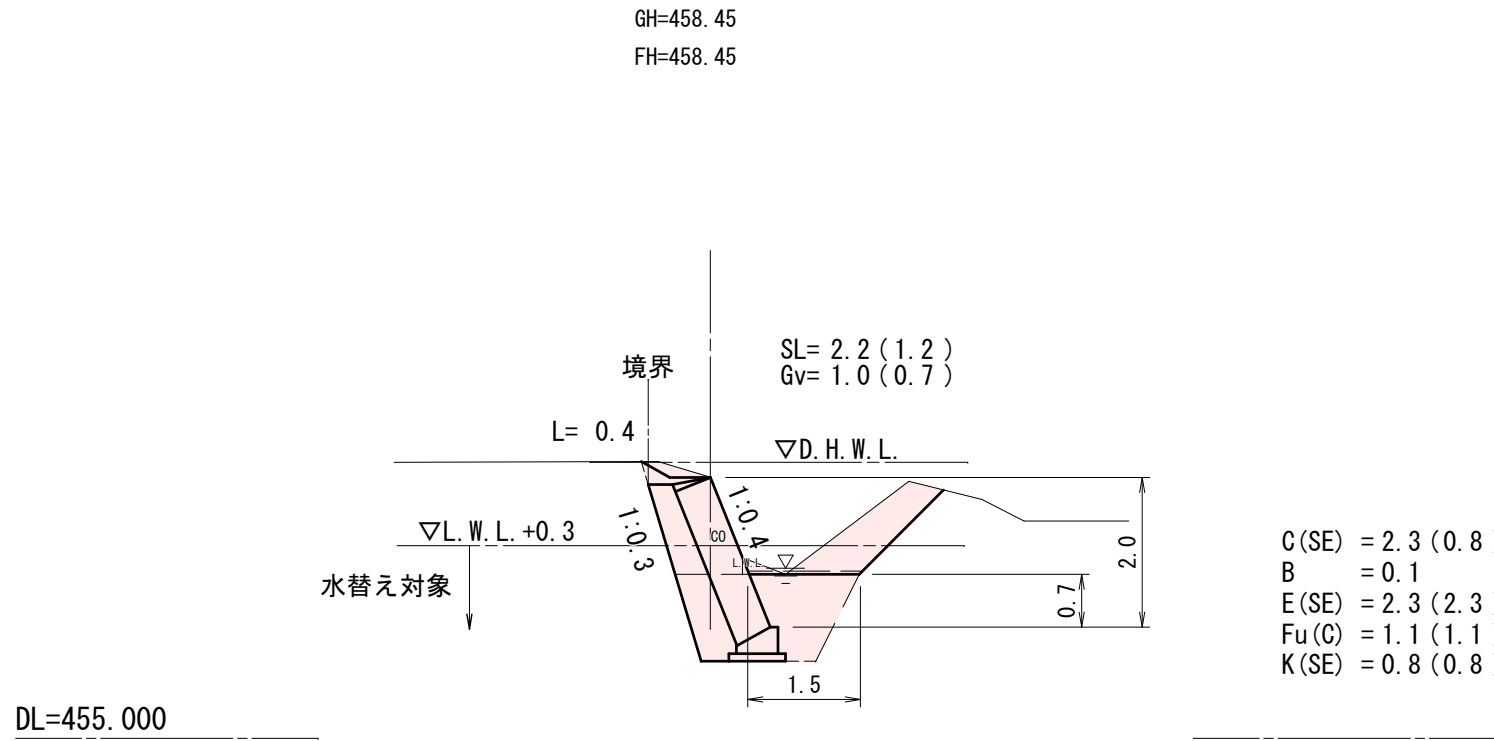

SECT58.3

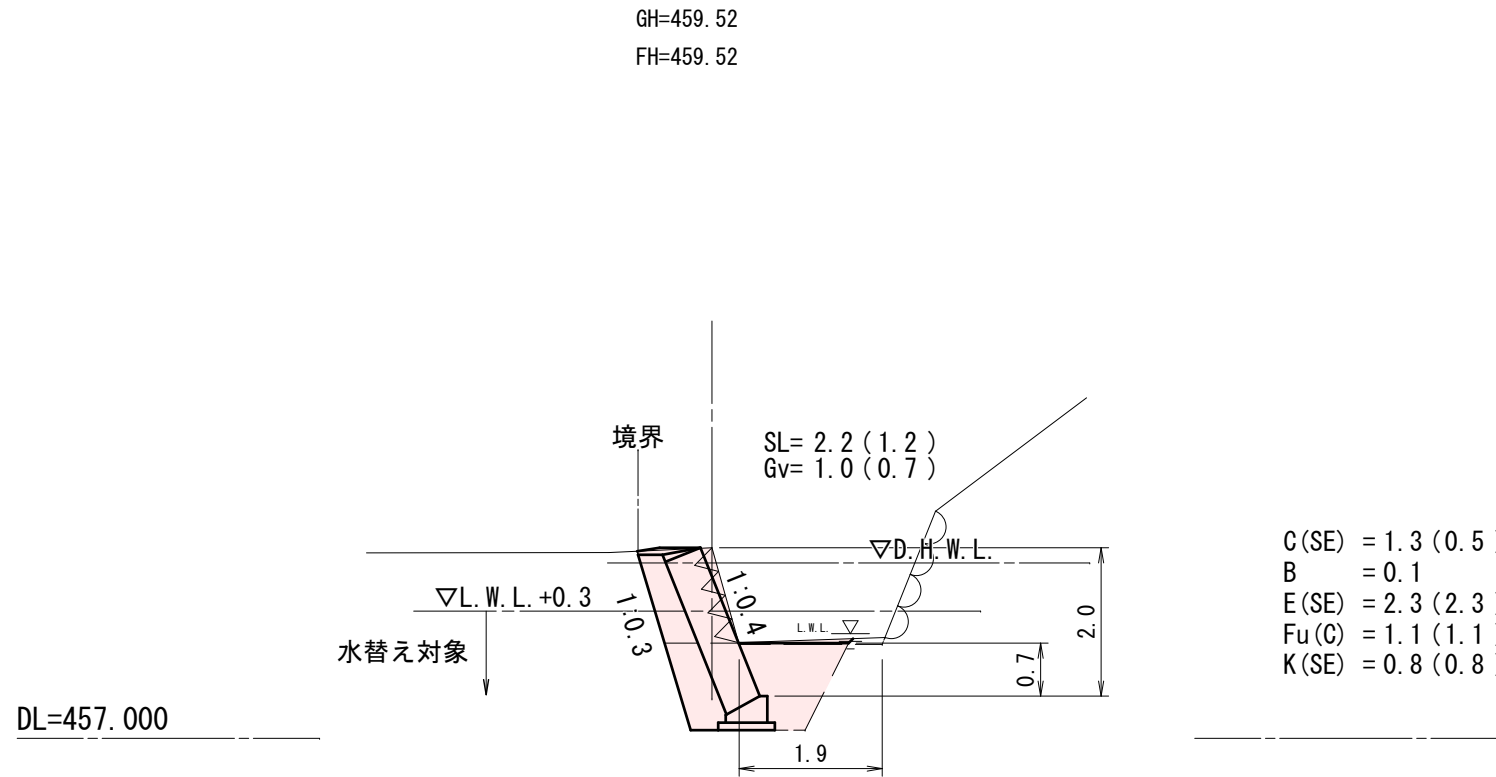


工事名	河川災害復旧工事 普通河川 近光川（為石宅上） 庄原市東城町栗田		
図面名	設 計 図		
作成年月日	令和 7 年 3 月		
縮 尺	図 示	図面番号	2 / 4
会社名			
事業者名	庄 原 市		


構 造 図

コンクリートブロック積（中空） S=1:50

(1:0.4、控え50cm)

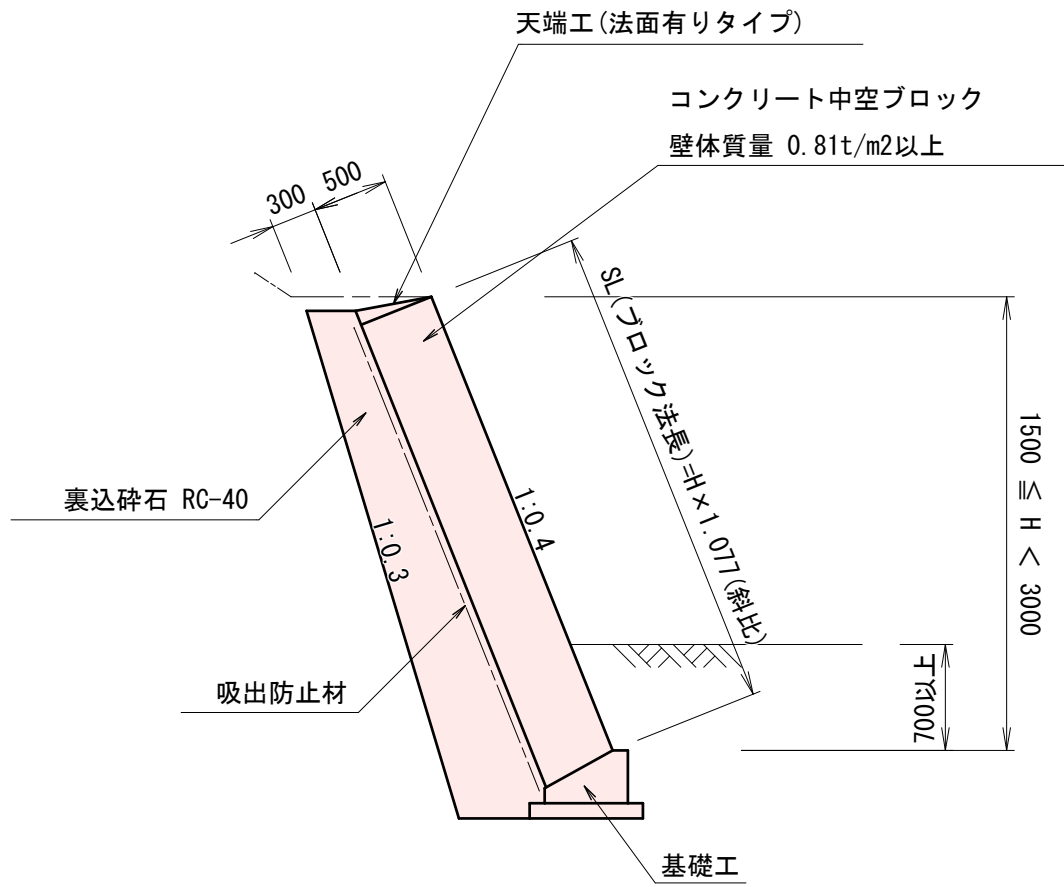


天端工 S=1:20
(法面有りタイプ)

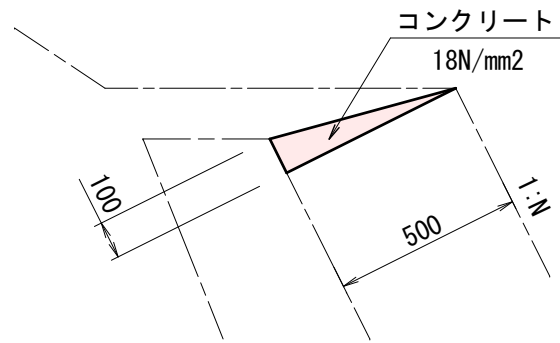

材料表				10m当り
名 称	規 格	単 位	数 量	
コンクリート	18 N/mm2	m3	0.250	
型 枠	一般型枠	m2	1.00	



基 礎 工 S=1:20
(S=1:0.4、控え50cm)

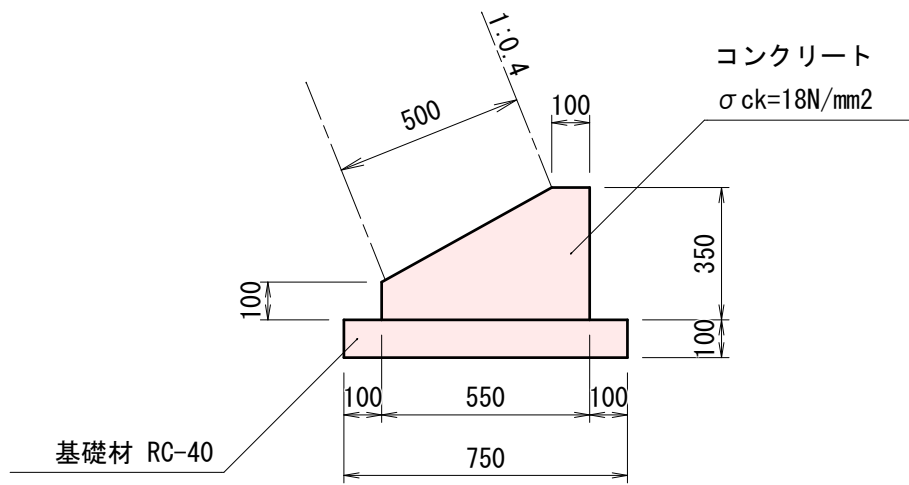


材料表					10m当り
材	料	規 格	単 位	数 量	
コ	ン	ク	リ	ー	ト
σ	ck=18N/mm2	m3	1.363		
型	枠	m2	4.50		
基	礎	材	RC-40	m2	7.50

展 開 図


S=1:100

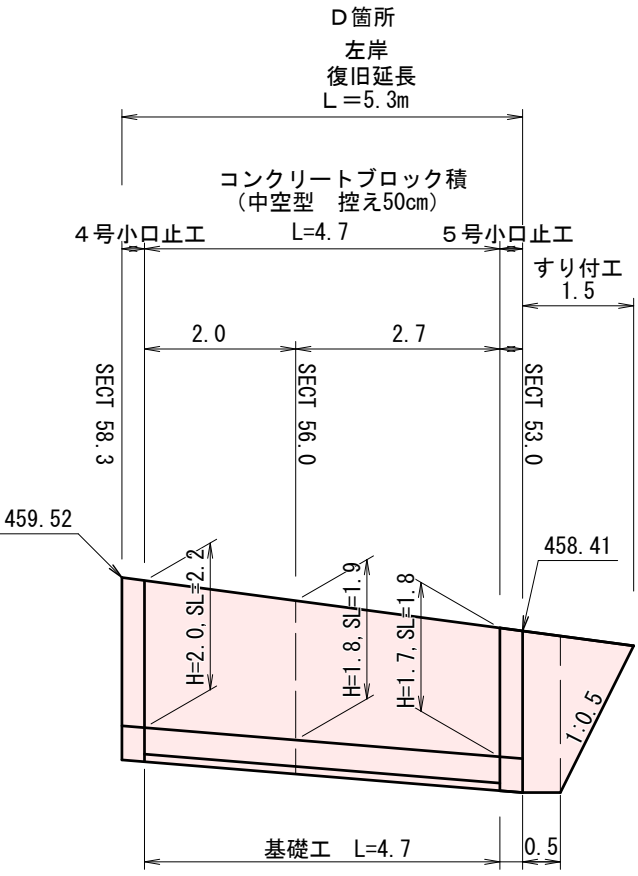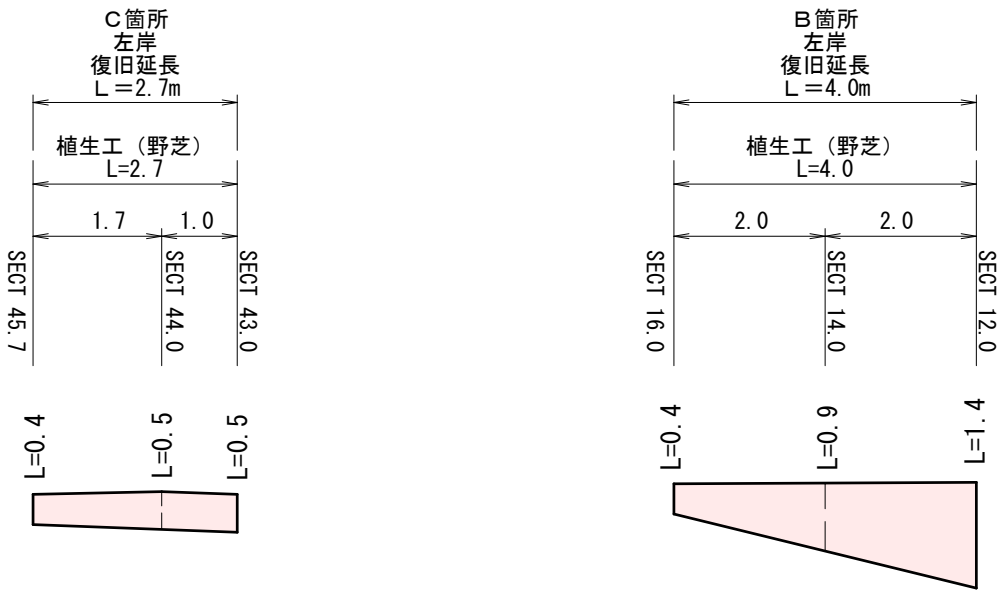


近光川

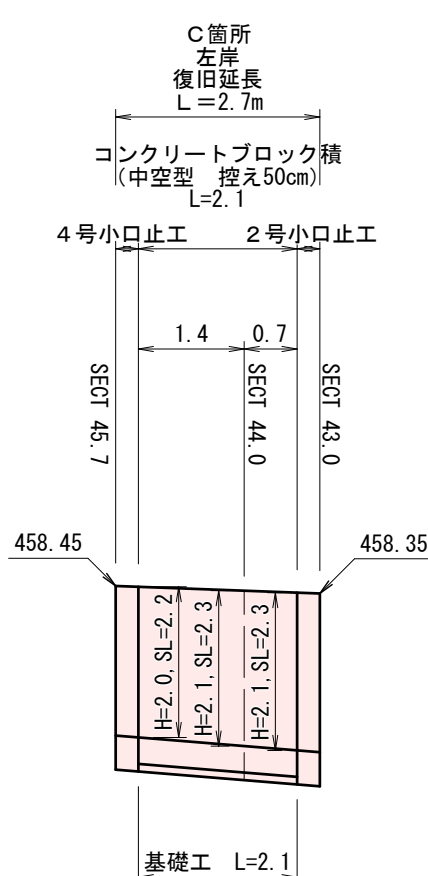

近光川

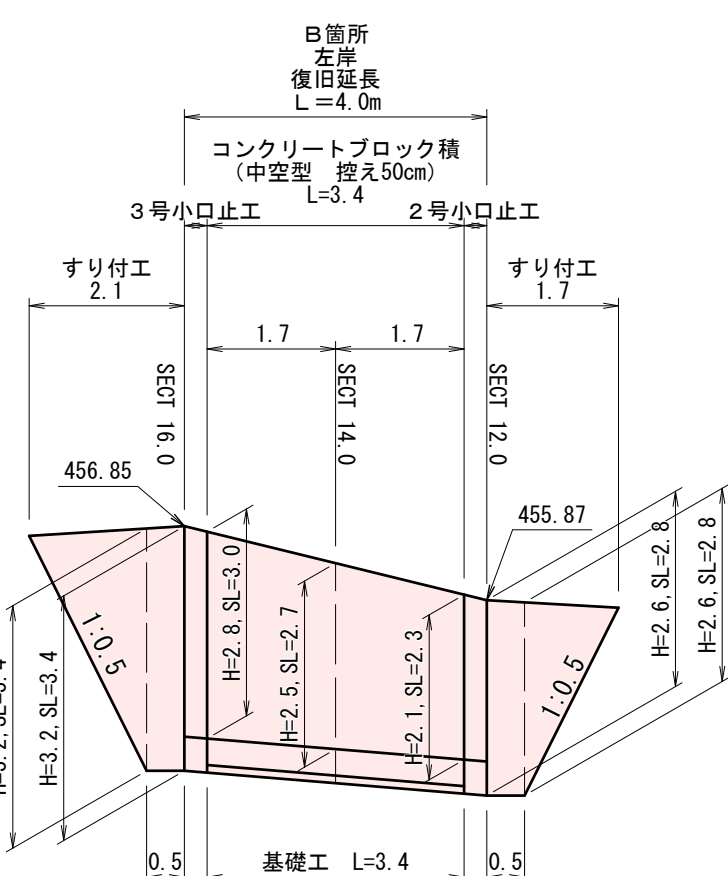


近光川

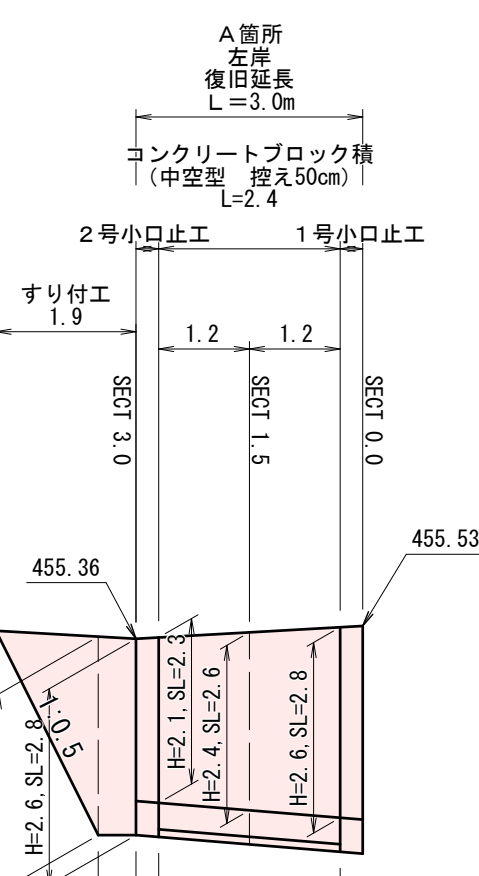


近光川


練石積処分 S=1:100

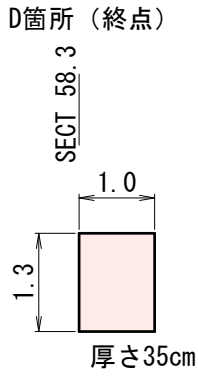


1号小口止工 S=1:50

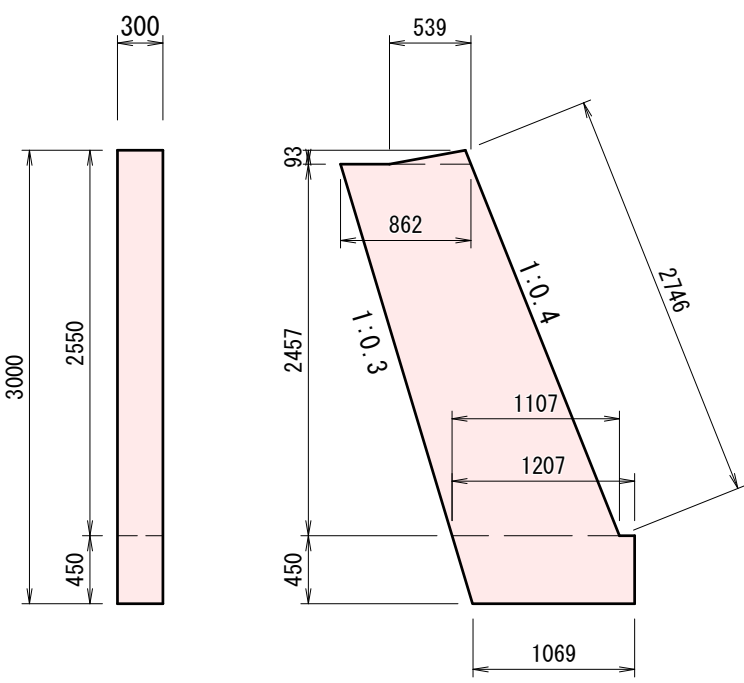


2号小口止工 S=1:50

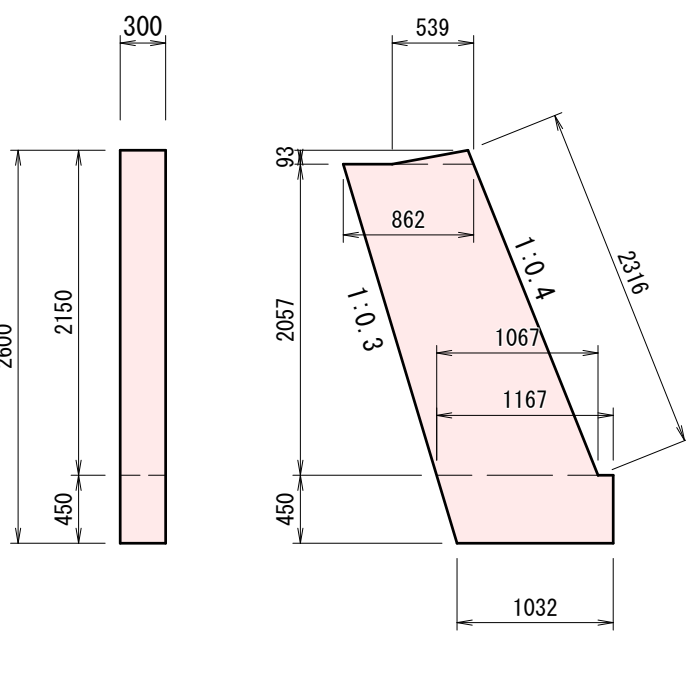


3号小口止工 S=1:50

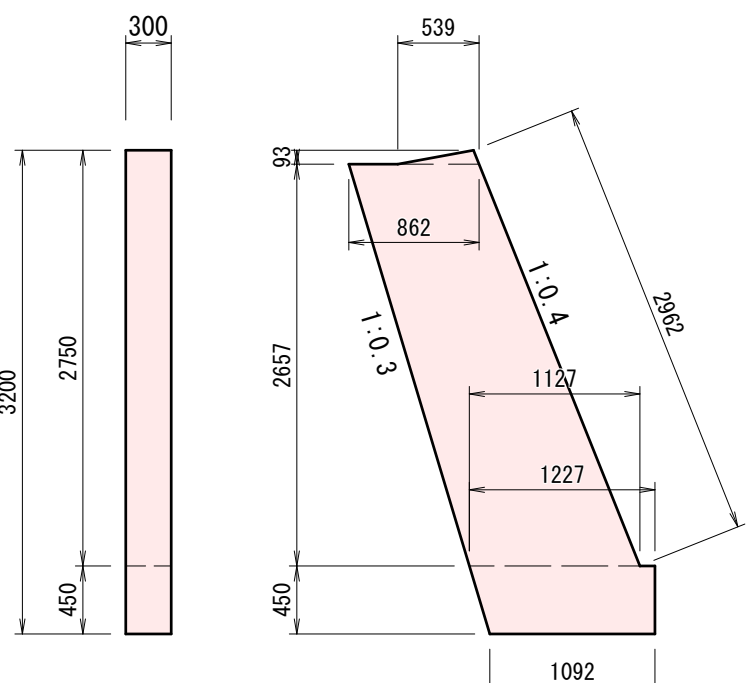

4号小口止工 S=1:50

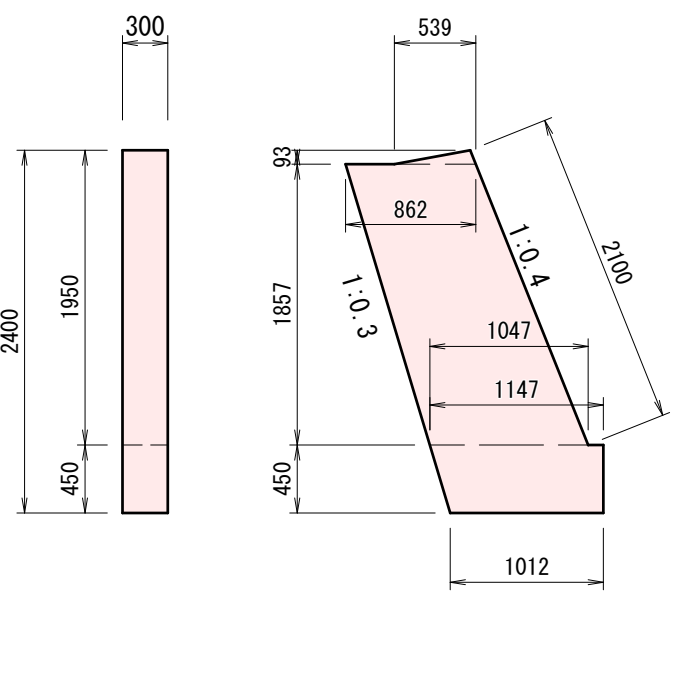

5号小口止工 S=1:50

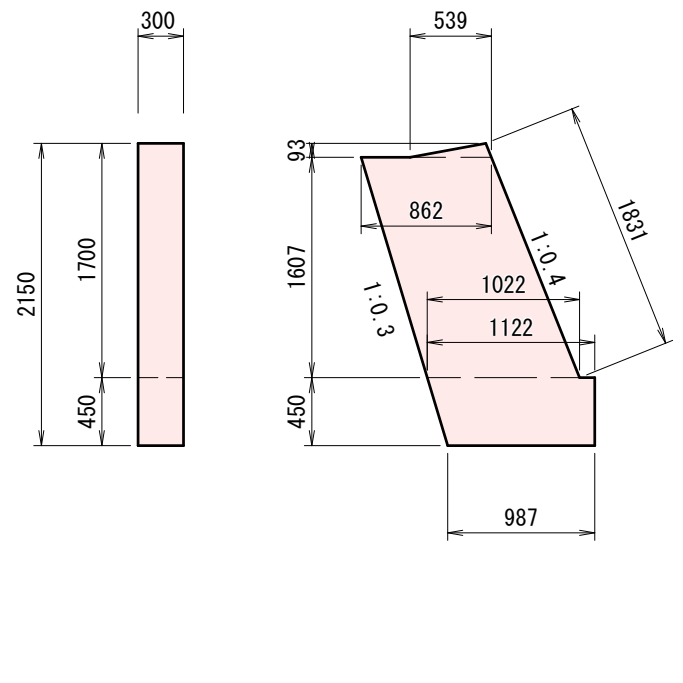

材料表					1箇所当り
名 称	規 格	単 位	数 量		
コンクリート	18 N/mm2	m3	0.887		
型 枠	一般型枠	m2	6.05		
	化粧型枠	m2	0.82		

材料表					1箇所当り
名 称	規 格	単 位	数 量		
コンクリート	18 N/mm2	m3	0.751		
型 枠	一般型枠	m2	5.14		
	化粧型枠	m2	0.69		

材料表					1箇所当り
名 称	規 格	単 位	数 量		
コンクリート	18 N/mm2	m3	0.957		
型 枠	一般型枠	m2	6.51		
	化粧型枠	m2	0.89		

材料表					1箇所当り
名 称	規 格	単 位	数 量		
コンクリート	18 N/mm2	m3	0.685		
型 枠	一般型枠	m2	4.70		
	化粧型枠	m2	0.63		


材料表					1箇所当り
名 称	規 格	単 位	数 量		
コンクリート	18 N/mm2	m3	0.604		
型 枠	一般型枠	m2	4.16		
	化粧型枠	m2	0.55		

国 補

災 害


工事番号 131

工事名	河川災害復旧工事 普通河川 近光川（為石宅上） 庄原市東城町栗田		
図面名	設 計 図		
作成年月日	令和 7 年 3 月		
縮 尺	図 示	図面番号	3 / 4
会社名			
事業者名	庄 原 市		

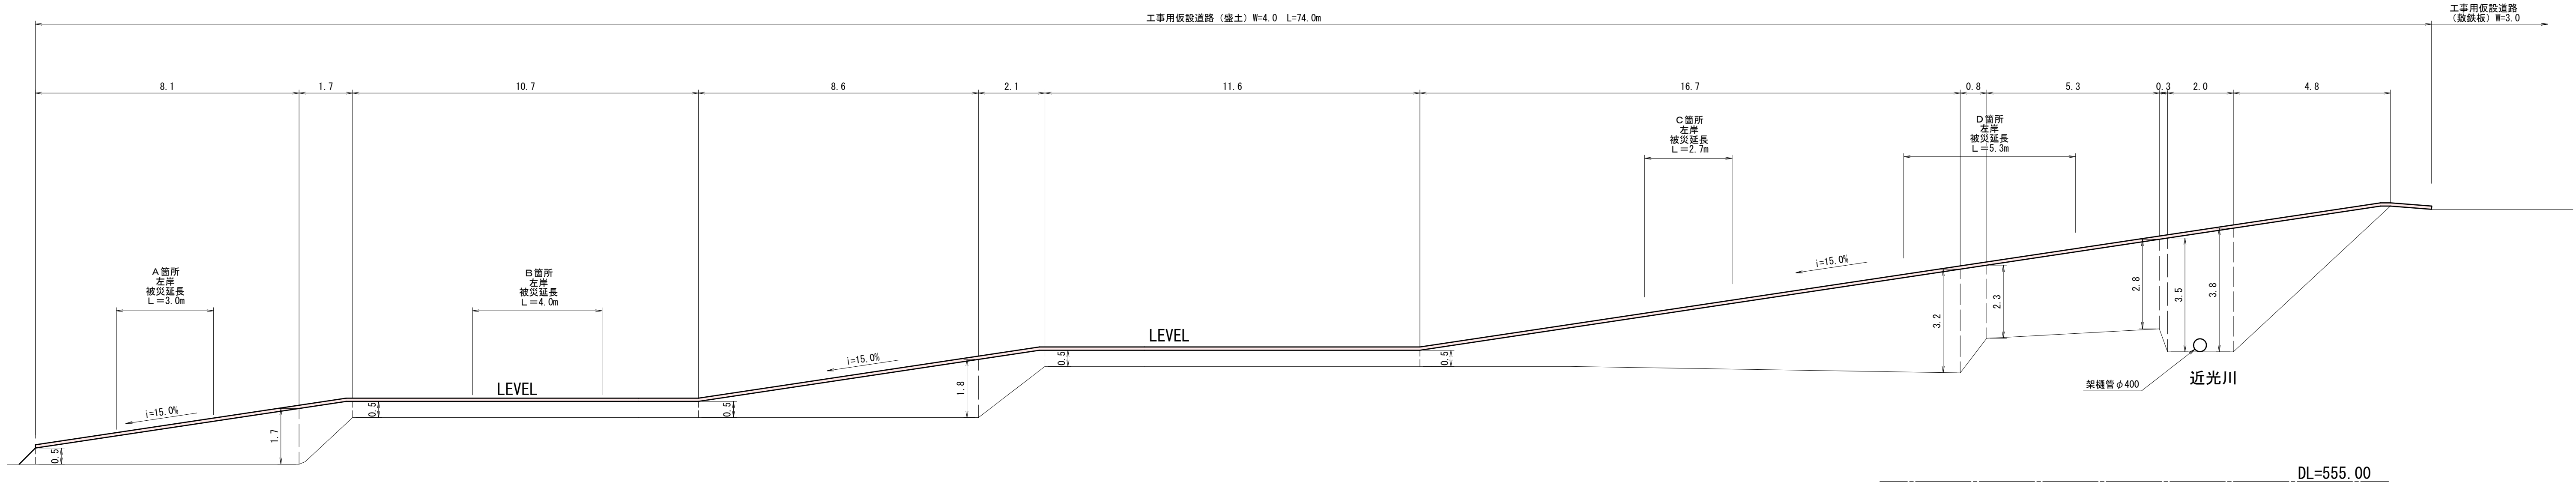

平均h={ (0.5+1.7) × 8.1 ÷ 2 + (1.7+0.5) × 1.7 ÷ 2 +
(0.5+0.5) × 10.7 ÷ 2 + (0.5+1.8) × 8.6 ÷ 2 +
(1.8+0.5) × 2.1 ÷ 2 + (0.5+0.5) × 11.6 ÷ 2 +
(0.5+3.2) × 16.7 ÷ 2 + (3.2+2.3) × 0.8 ÷ 2 +
(2.3+2.8) × 5.3 ÷ 2 + (2.8+3.5) × 0.3 ÷ 2 +
(3.5+3.8) × 2.0 ÷ 2 + (3.8+0.0) × 4.8 ÷ 2 } ÷ 74.0=1.3

工事用道路 S=1:50

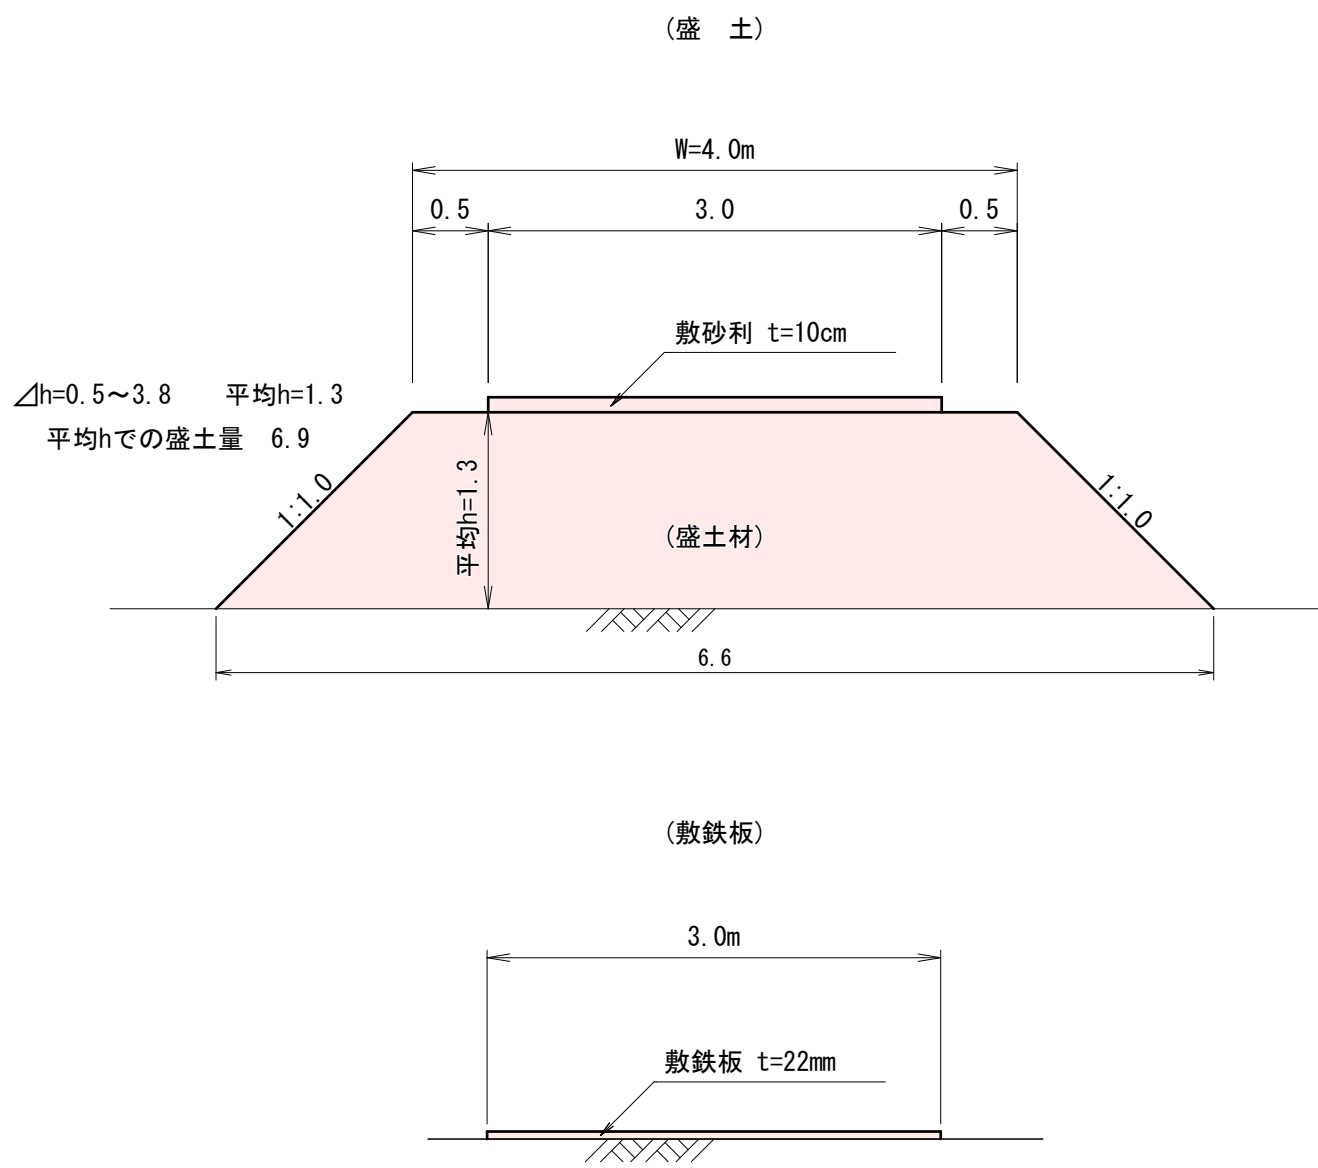

工事名	河川災害復旧工事 普通河川 近光川（為石宅上） 庄原市東城町栗田		
図面名	設 計 図		
作成年月日	令和 7 年 3 月		
縮 尺	図 示	図面番号	4 / 4
会社名			
事業者名	庄 原 市		