
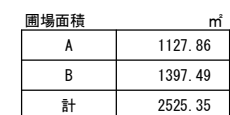


$S=1/250$ 

庄原市 東城町内堀 25/210


工事名	令和6年8月29日～8月31日発生 台風10号災害 東城名越(康) 農地		
図面名	設 計 図		
作成年月日	令和 6 年 月		
縮 尺	図 示	図面番号	1/3
会社名	有限会社 総建開発		
事業者名	庄 原 市		

掘 削	0.3
床 堀	-
埋 戻	-
盛 土	0.1
盛土法面整形	2.8

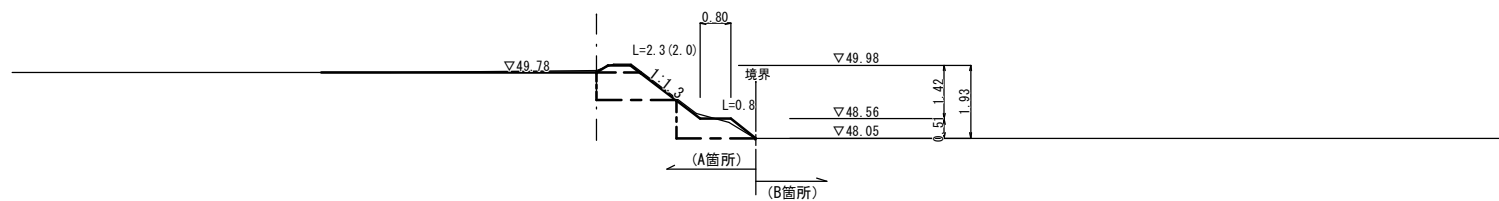


Technical drawing of a rectangular structure, likely a foundation or wall section. The drawing includes the following dimensions and labels:


- Top Horizontal Dimension:** 2.00 (Total width) and L (Length).
- Left Vertical Dimension:** 1.20 (Total height) and 0.30 (Height of the top section).
- Right Vertical Dimension:** 0.60 (Height of the middle section) and 0.30 (Height of the bottom section).
- Internal Labels:**
 - 詰石(割栗石)15~20cm (Fill stone (cut chestnut stone) 15~20cm)
 - 止杭 (Stop pile)
 - 杉丸太(千鳥) 末口 9cm L=1.5m (Cedar round timber (thatched) End mouth 9cm L=1.5m)
- Bottom Horizontal Dimension:** 0.50, 1.00, 1.00, 1.00 (Total width 3.50).

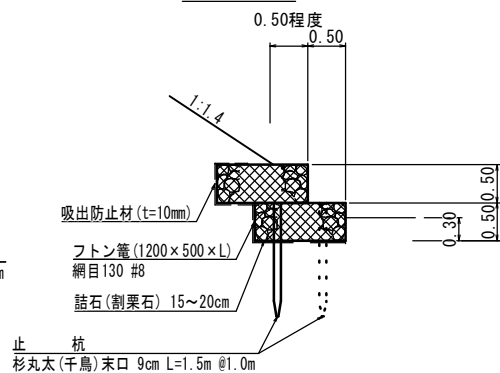


掘 削	0.1
床 堀	-
埋 戻	-
盛 土	8.4
盛土法面整形	2.0

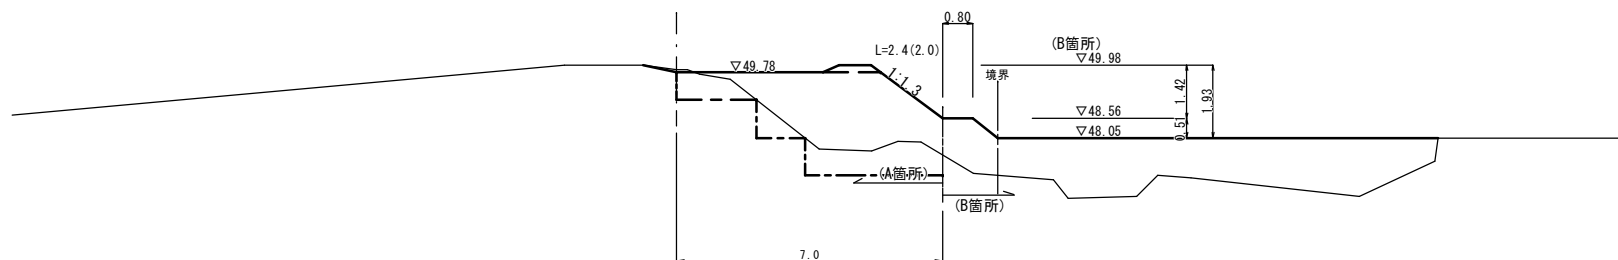






掘 削	0.2
床 堀	-
埋 戻	-
盛 土	6.9
盛土法面整形	5.5

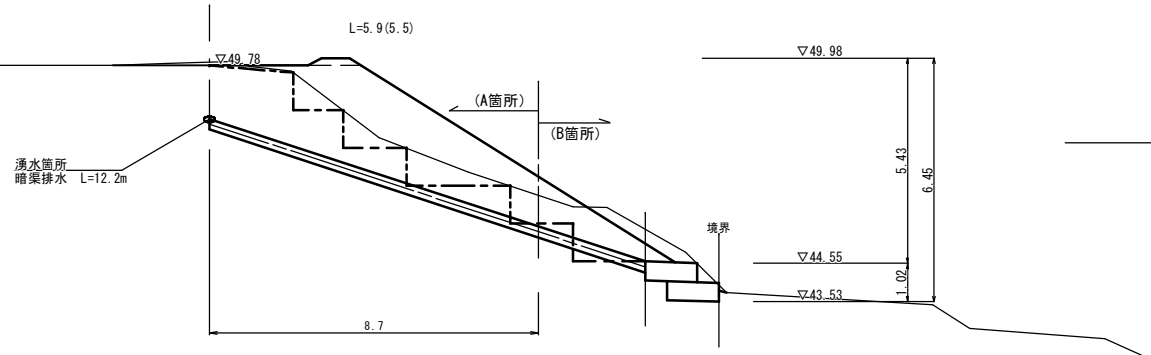


掘 削	0.6
床 堀	-
埋 戻	-
盛 土	1.6
盛土法面整形	9.0

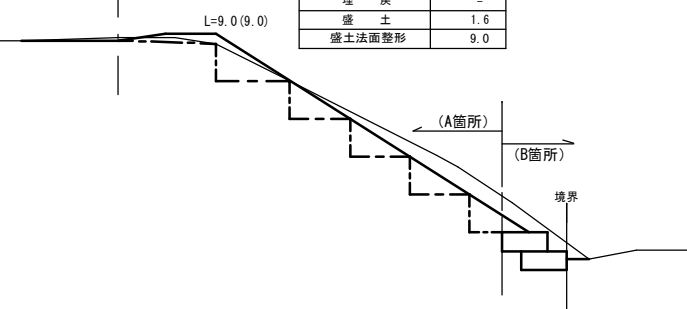

事業者名	庄 原 市
------	-------

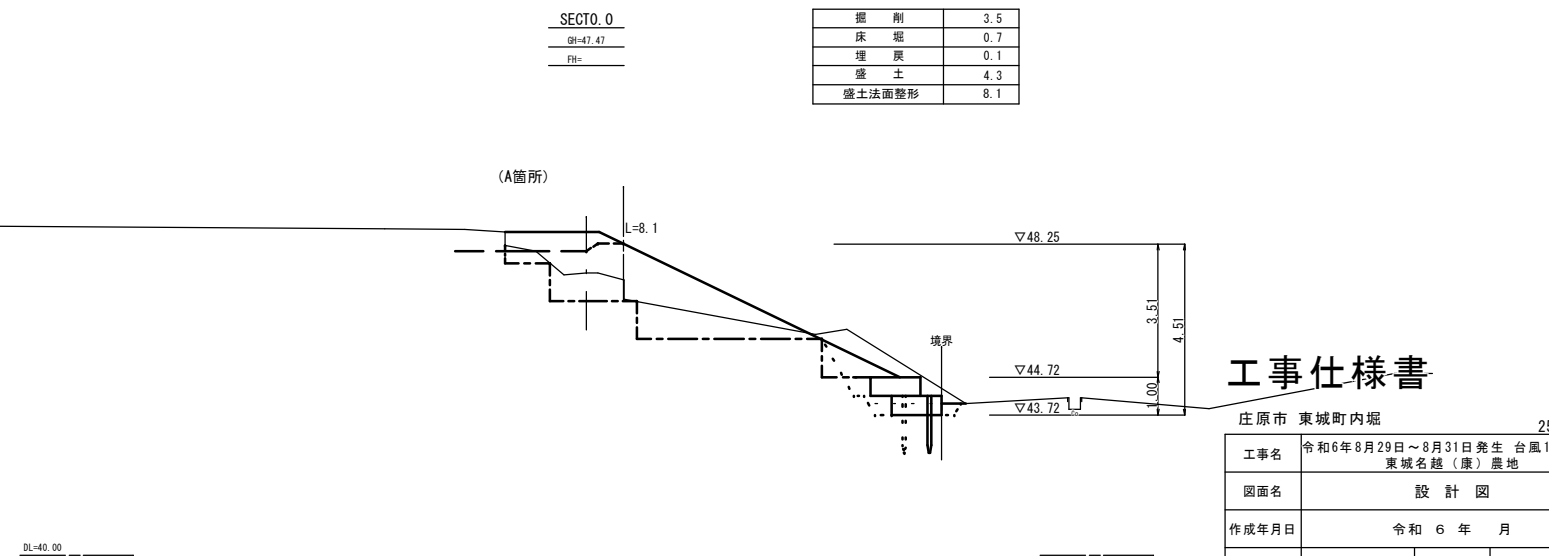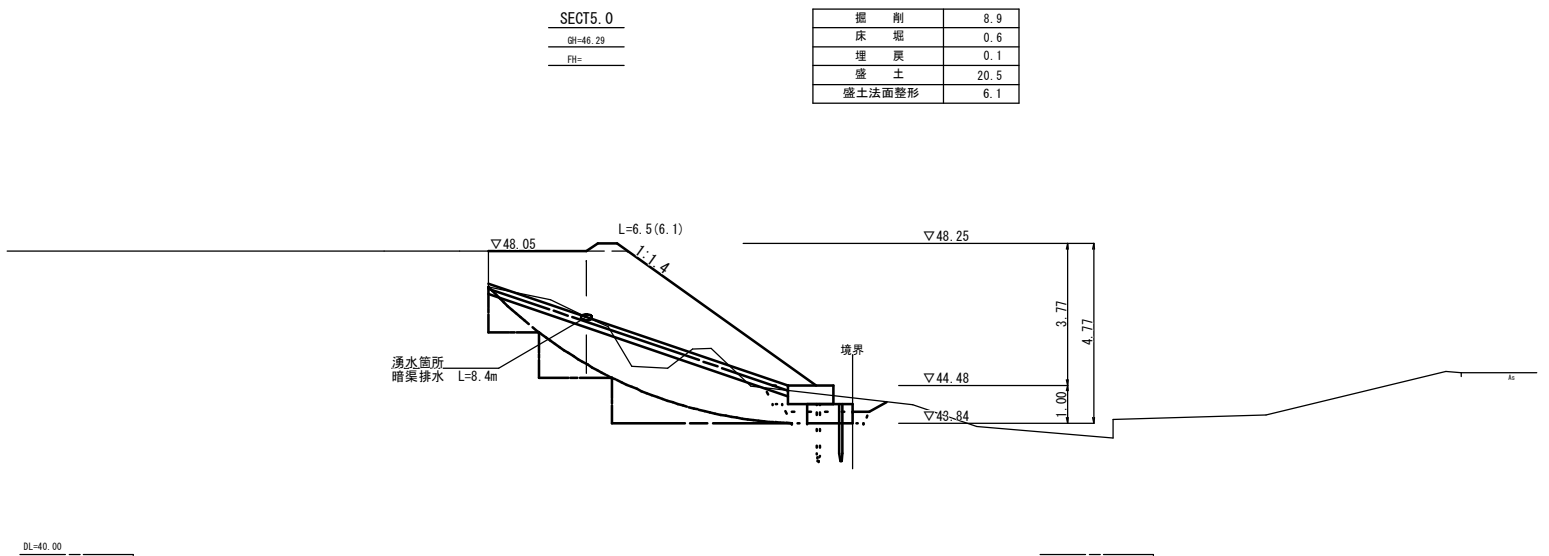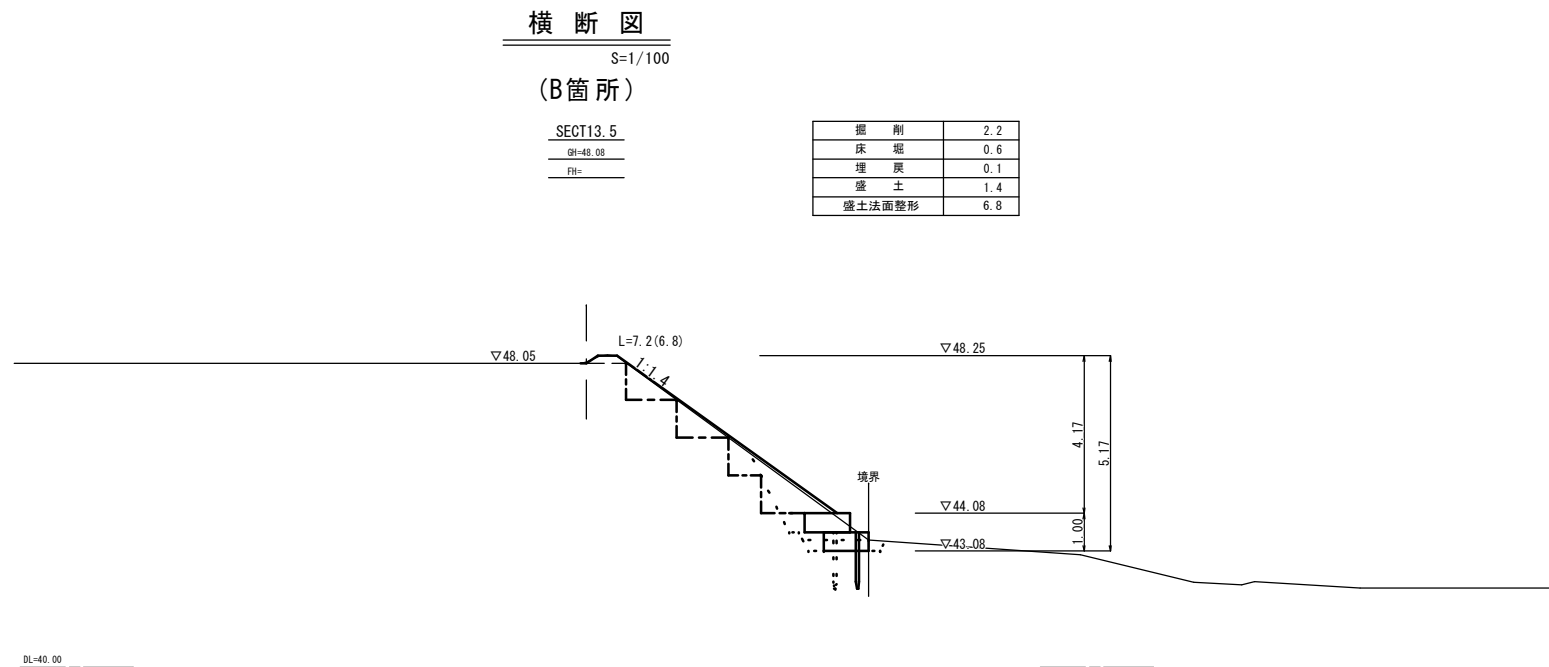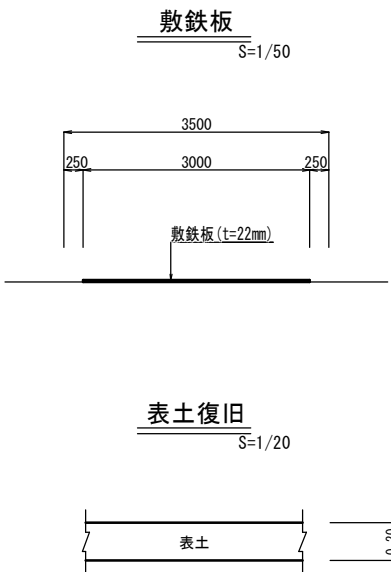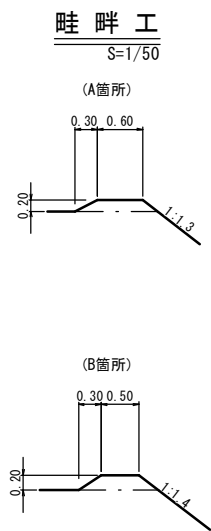

展開図

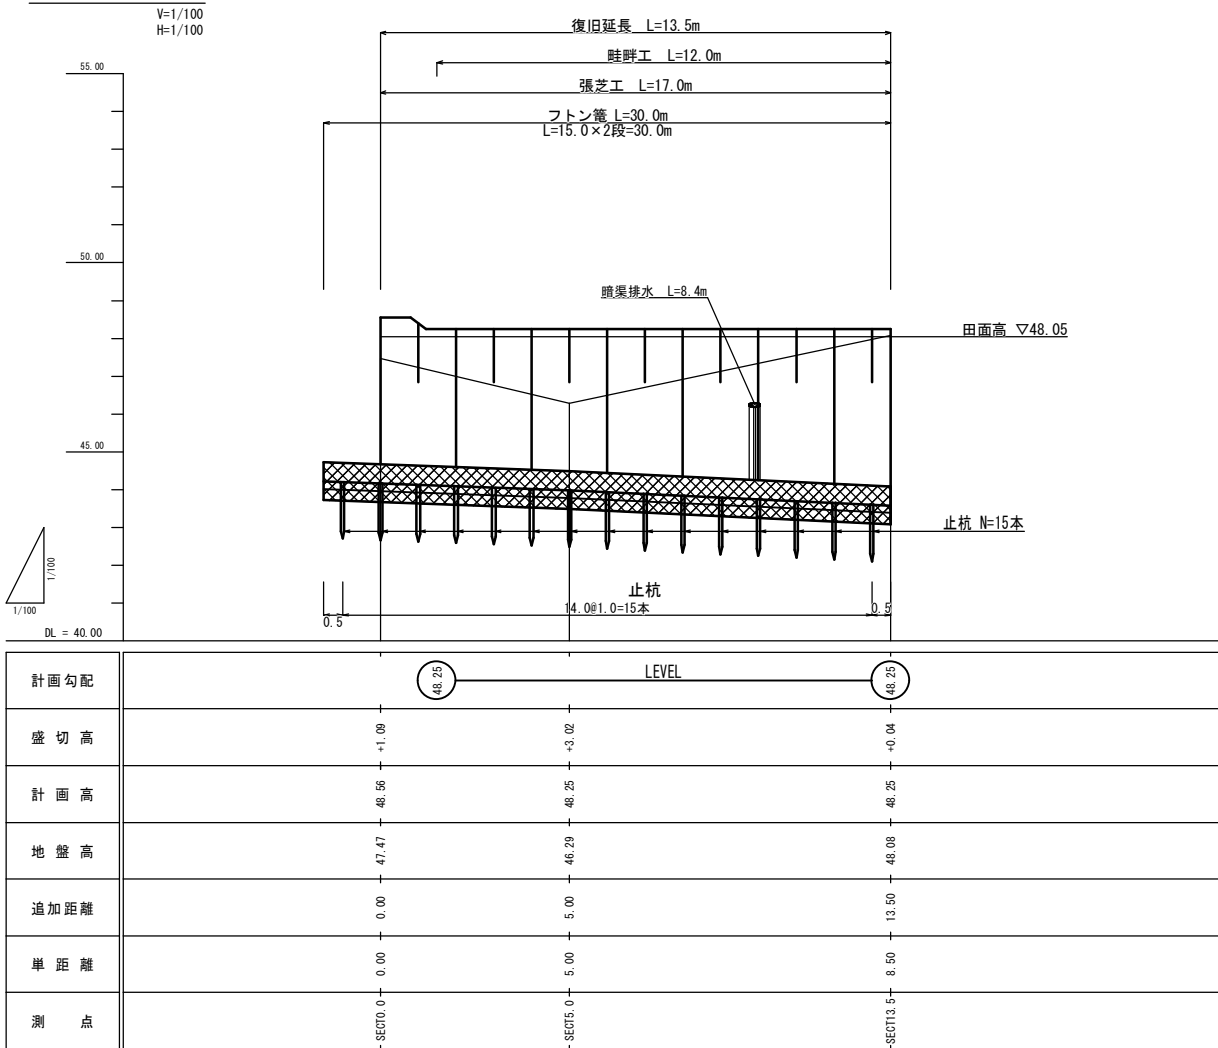

工事仕様書

工事名	令和6年8月29日～8月31日発生 台風10号災害 東城名越(康)農地		
図面名	設計図		
作成年月日	令和 6 年 月		
縮尺	図示	図面番号	3/3
会社名	有限会社 総建開発		
事業者名	庄原市		