


平面図



S=1/250

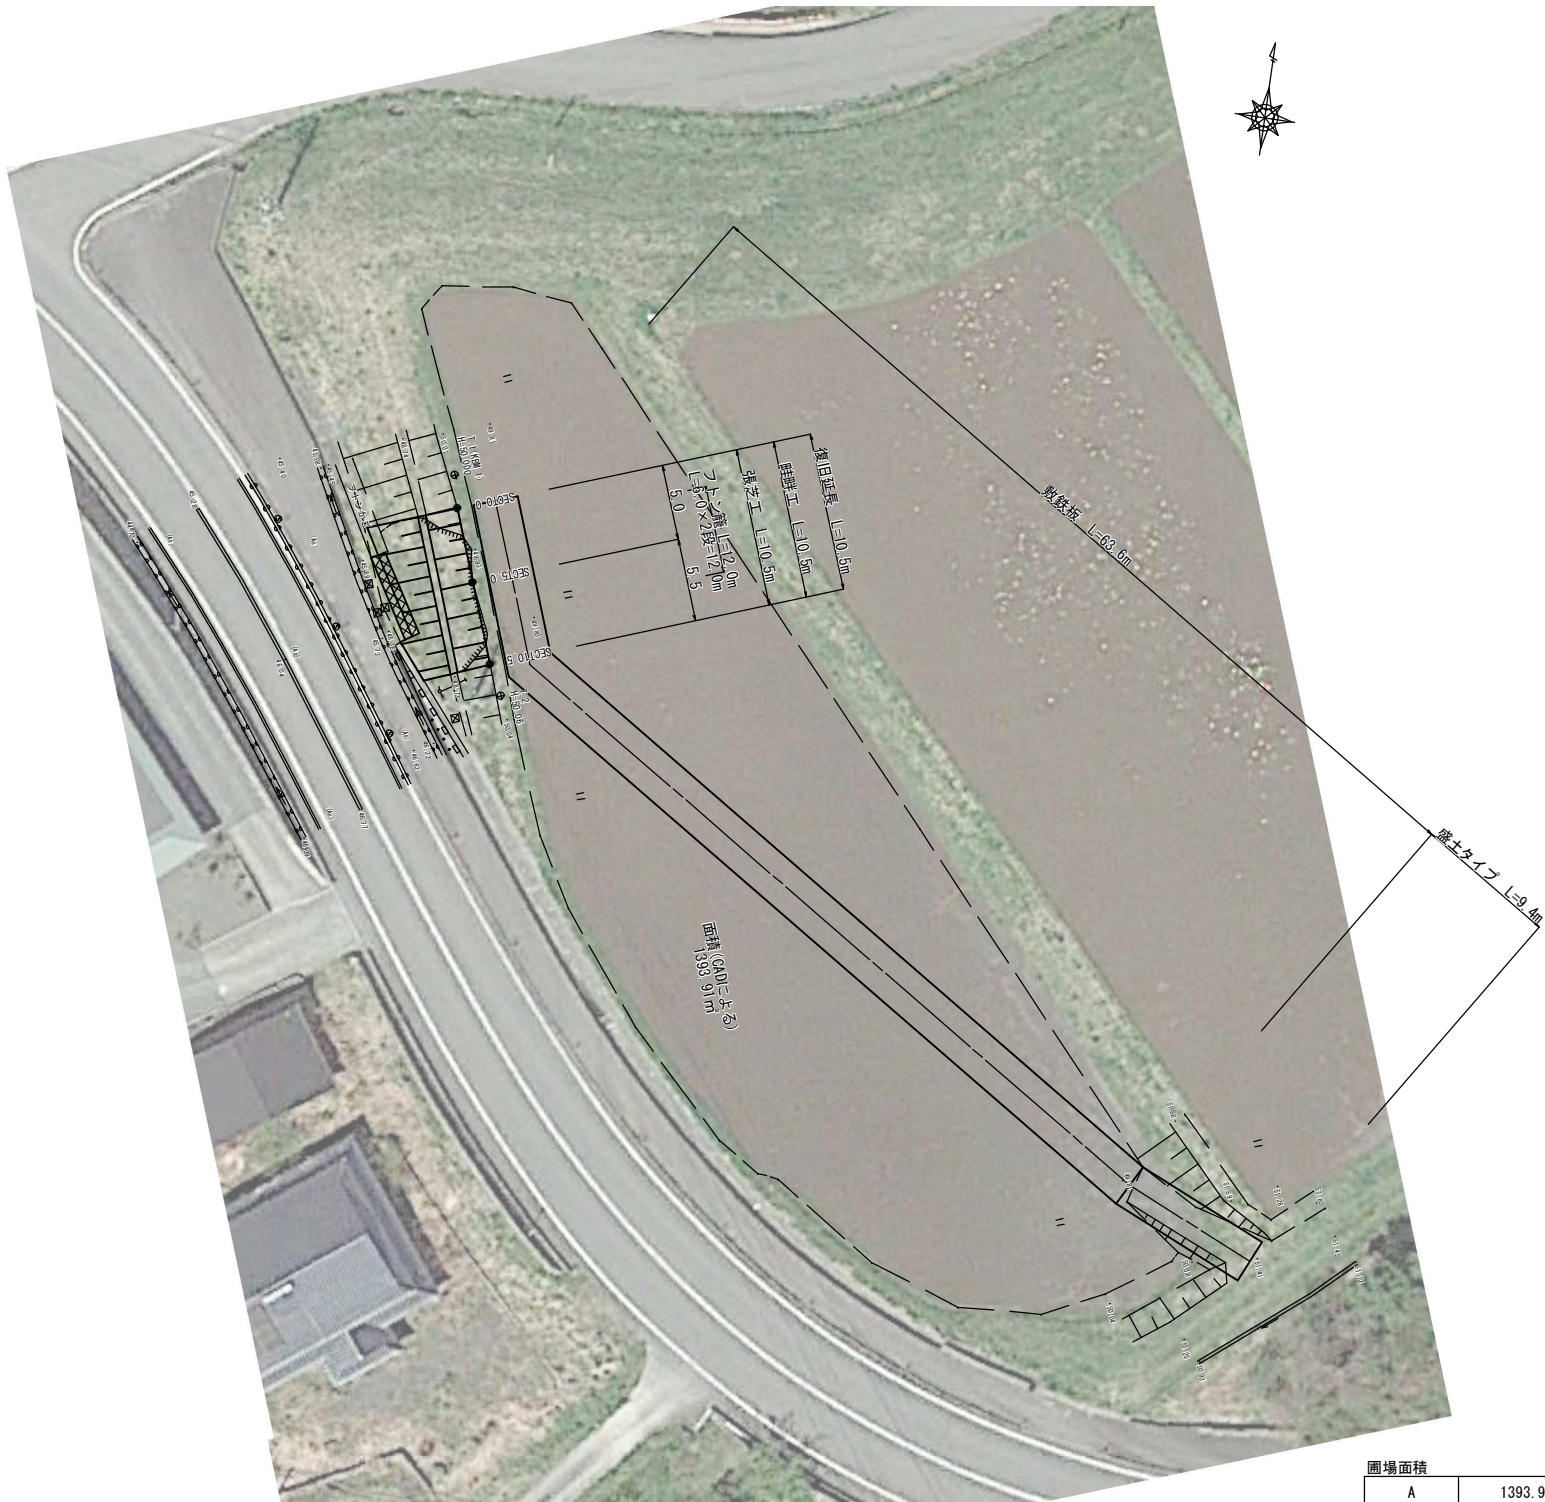

圃場面積		m ²
A		1393.91
B		
計		1393.91

展開図

V=1/100
H=1/100

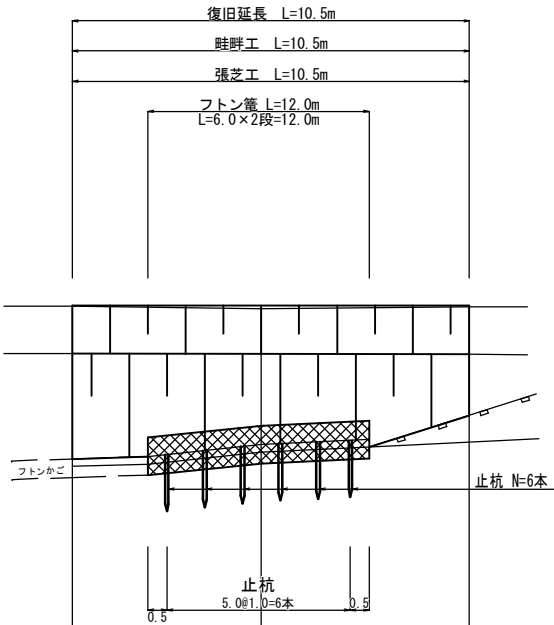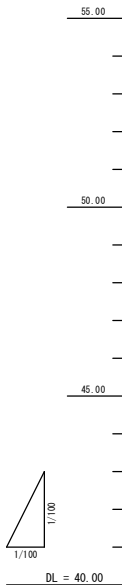

計画勾配	55.00	LEVEL	50.00
盛切高	+0.02	+0.00	+0.03
計画高	50.01	50.01	50.01
地盤高	49.99	50.00	49.98
追加距離	0.00	5.00	10.00
単距離	0.00	5.00	5.00
測点	0.01235	0.01235	0.01235

工事仕様書

工事名	令和6年8月29日～8月31日発生 台風10号災害 東城松栄農地			28/210
図面名	設計図			
作成年月日	令和 6 年 月			
縮尺	図示	図面番号	1/2	
会社名	有限会社 総建開発			
事業者名	庄原市			


$$S=1/100$$
 $S=1/100$

GH=49.98

GH=49.98

FH= _____

掘 削	0.1
床 堀	0.0
埋 戻	0.0
盛 土	0.1
盛土法面整形	4.7
張 芝	5.0

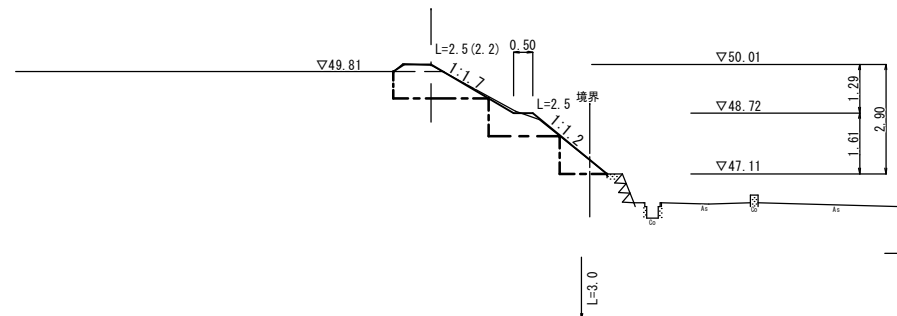

DL=45.00


GH=49.93

FH= _____

$$L=6.5(6.1)$$

$L=6.2(5.8)$

掘 削	5.2
床 堀	0.6
埋 戻	0.1
盛 土	5.6
盛土法面整形	5.8
張 芝	6.2

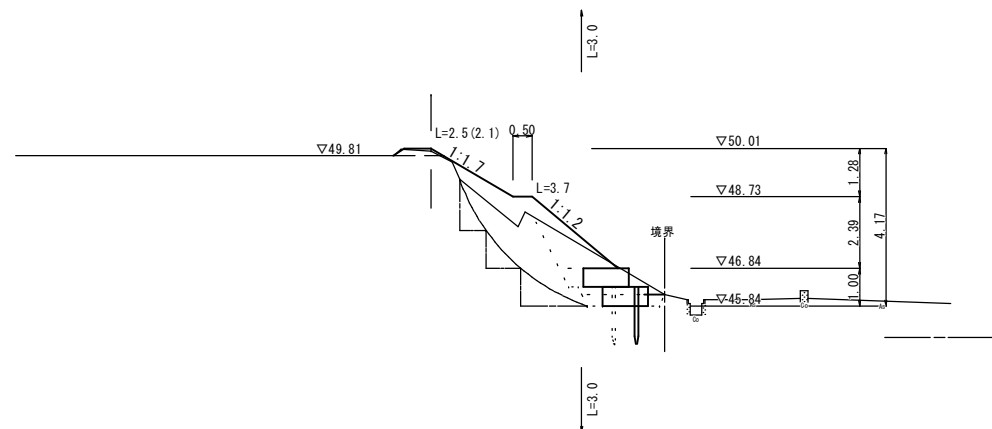

DL=45.00


GH=49.99

FH=


L=6.2 (5.8)

$$L=6.9 \text{ (6.5)}$$

掘 削	0.3
床 堀	0.0
埋 戻	0.0
盛 土	0.1
盛土法面整形	6.5
張 芝	6.9

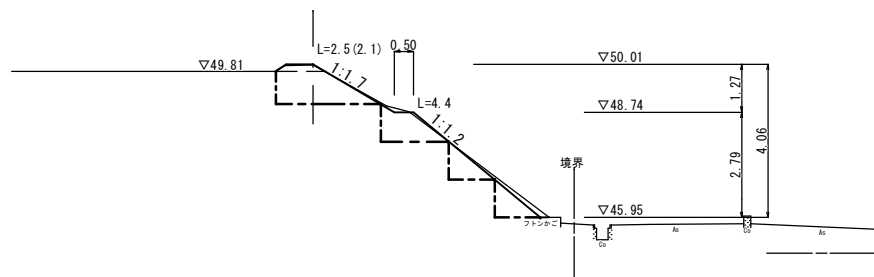




DL=45.00

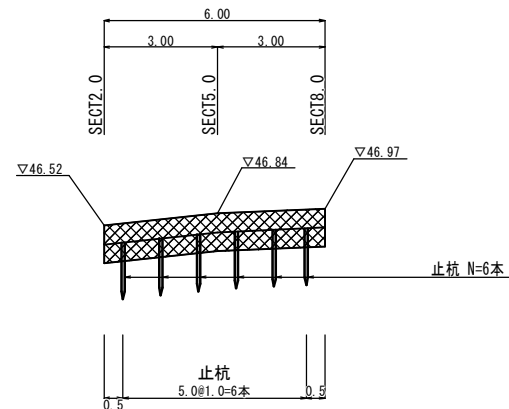
$$S=1/100$$
$$S=1/100$$


$S=1/50$

S=1/50

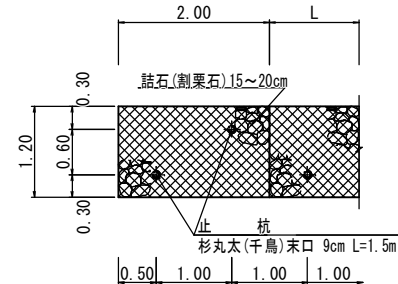

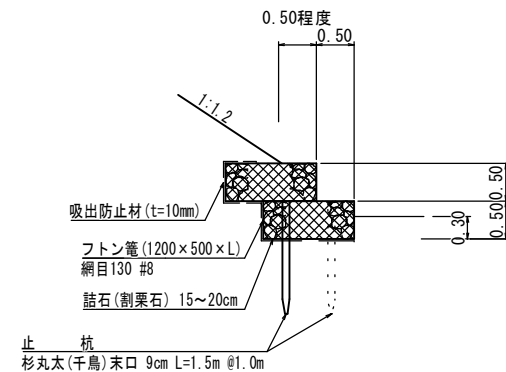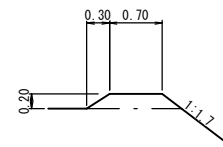
$$S=1/50$$
$$S=1/50$$

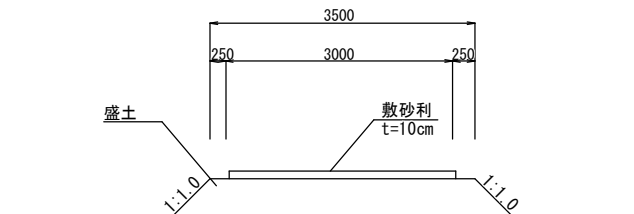
$$S=1/50$$
 $S=1/$
$$S=1/50$$


庄原市 東城町小奴可

工事名	令和6年8月29日～8月31日
-----	-----------------

28/210

工事名	令和6年8月29日～8月31日発生 東城松栄震地			台風10号災害
図面名	設 計 図			
作成年月日	令和 6 年 月			
縮 尺	図 示	図面番号	2/2	
会社名	有限会社 総建開発			
事業者名	庄 原 市			