





機器表

記号	機器名	機器仕様 (参考)	
PAC1/PAC2/PAC3	天吊形ツイン (室内機、室外機)	型式	天吊形ツイン
			140形 5馬力
		冷房能力	12.5 (5.7~14.0) kw
		暖房能力	14.0 (5.4~20.2) kw
		圧縮機	(292+292) × 1w
	室内ファン風量	(17) × 2m <sup>3</sup> /min	
	室外ファン風量	111m <sup>3</sup> /min	
PAC4-1/2 PAC5-1/2	天井埋込カセット形 (室内機、室外機)	型式	天井埋込カセット形
			140形 4方向 5馬力
		冷房能力	12.5 (5.7~14.0) kw
		暖房能力	14.0 (5.5~20.2) kw
		圧縮機	2.51kw
	室内ファン風量	(16.5) × 2m <sup>3</sup> /min	
	室外ファン電動機出力	(292 × 292) × 1w	
PAC6-1/2/3	天井埋込カセット形 (室内機、室外機)	型式	天井埋込カセット形
			112形 4方向 4馬力
		冷房能力	10.0 (4.5~11.2) kw
		暖房能力	11.2 (4.3~15.8) kw
		圧縮機	1.94kw
	室内ファン風量	(13.5) × 2m <sup>3</sup> /min	
	室外ファン風量	100m <sup>3</sup> /min	

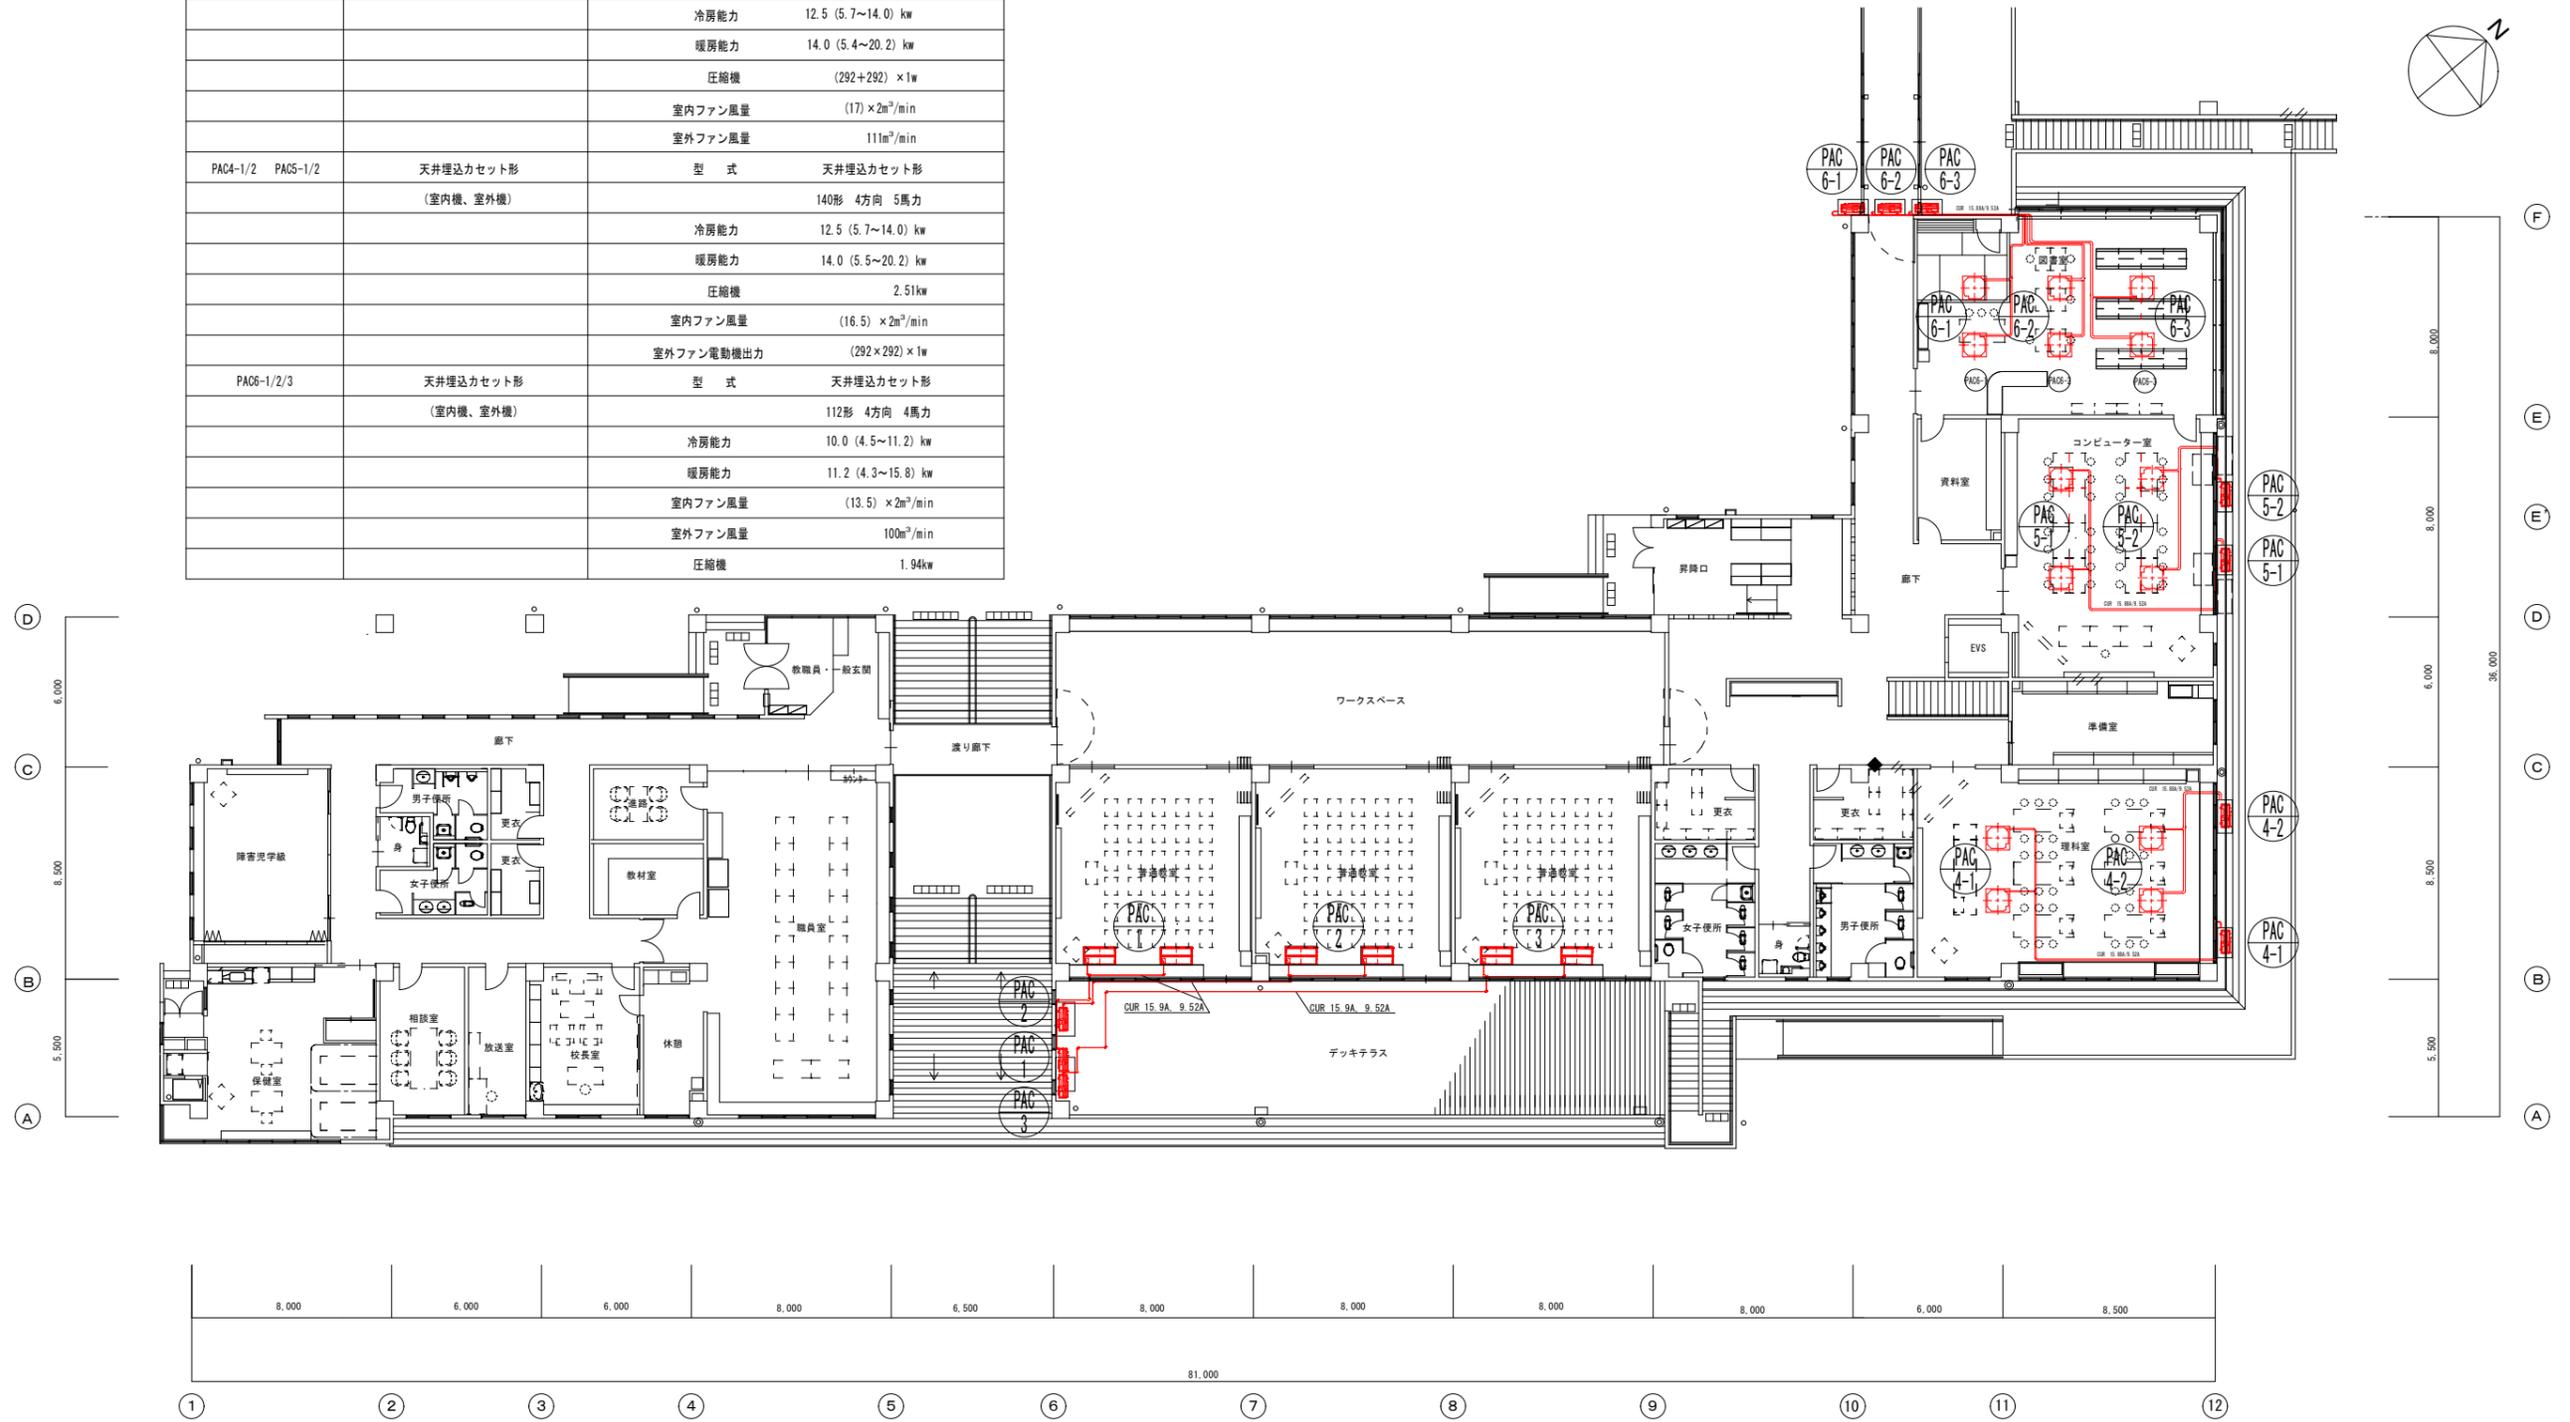

2階平面図

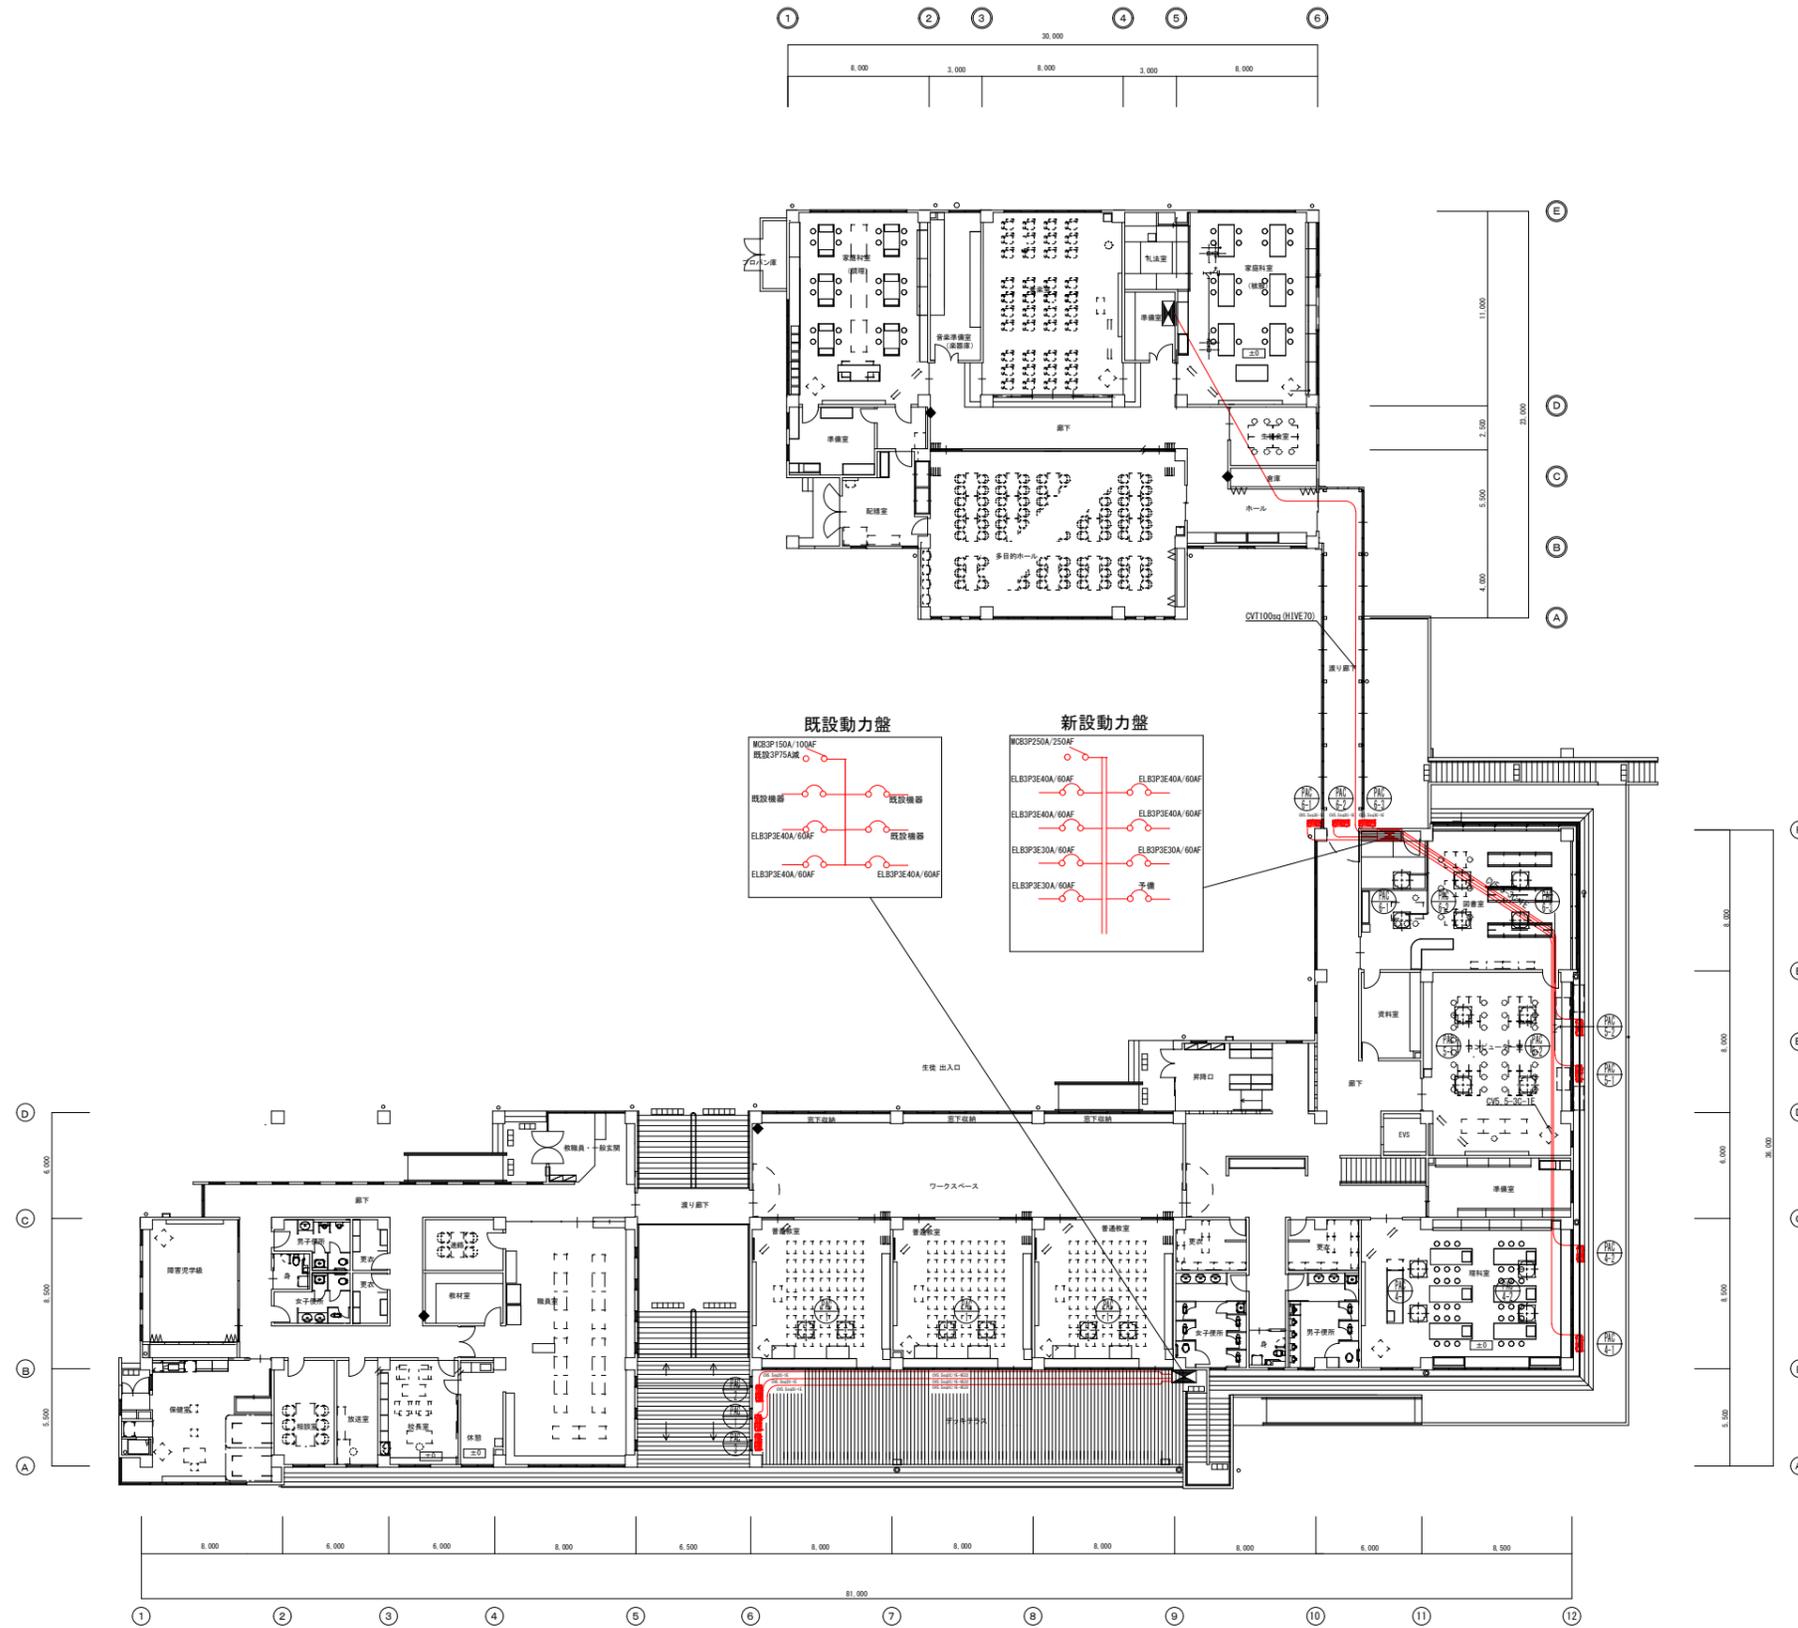

2階平面図



工事名称  
 口和中学校空調機器更新工事  
 図面名称  
 空調動力設備平面図

縮尺  
 A4 1/200  
 日付  
 R7.5

図面番号  
**E-01**