

平面図


S=1/250



横断図

S=1/100

掘削	3.2
床堀	0.6
埋戻	0.1
盛土	1.3
盛土法面整形	4.7

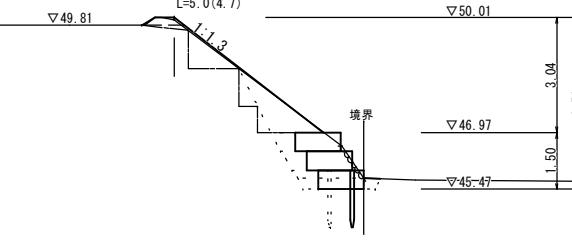


面積	
A	347.38
B	
計	347.38

SECT5.0


GH=48.38

FH=

掘削	10.4
床堀	0.6
埋戻	0.1
盛土	11.1
盛土法面整形	4.5

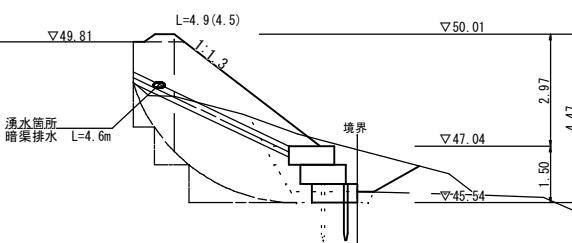

展開図

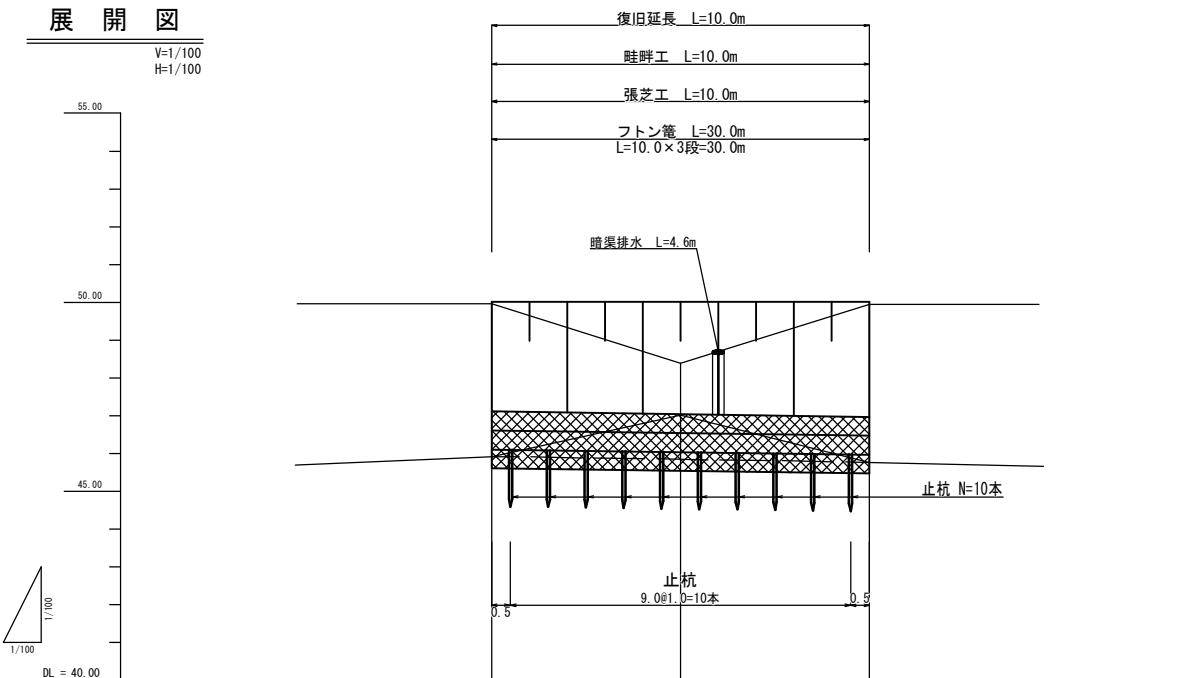V=1/100
H=1/100


計画勾配	LEVEL	LEVEL
盛切高	-0.04	+0.04
計画高	+0.01	+1.63
地盤高	49.97	50.01
追加距離	0.00	5.00
単距離	5.00	10.00
測点	-SECT10.0	-SECT15.0

SECT0.0

GH=49.97

FH=

掘削	3.7
床堀	0.6
埋戻	0.1
盛土	1.2
盛土法面整形	4.4

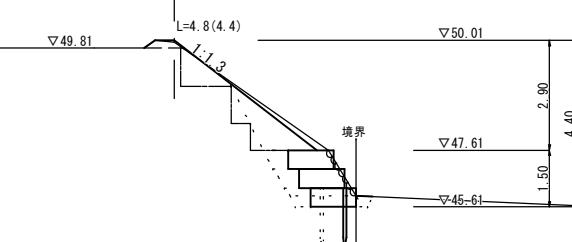


工事仕様書


工事名	令和6年8月29日～8月31日発生 台風10号災害 東城小美堂農地	
図面名	設計図	
作成年月日	令和6年 月	
縮尺	図示	図面番号 1/2
会社名	有限会社 総建開発	
事業者名	庄原市	

31/210

展開図
S=1/100

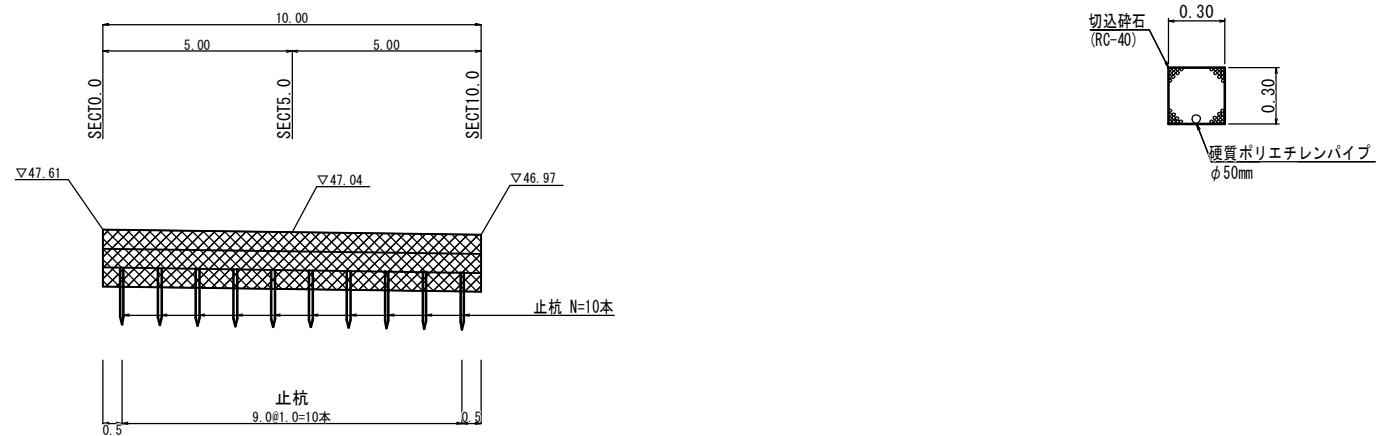


暗渠排水
S=1/20

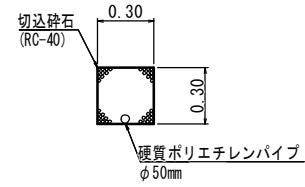


フトン篠
S=1/50


平面図

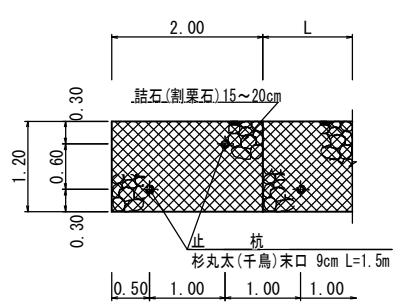


側面図

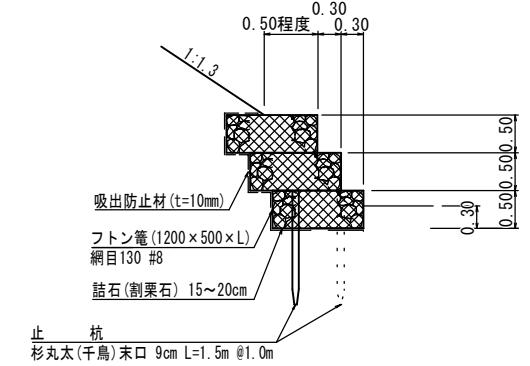

畦畔工
S=1/50

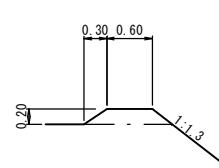

敷鉄板
S=1/50

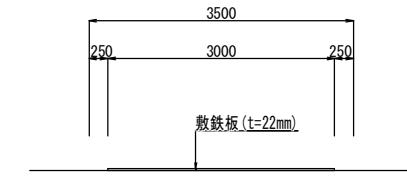

工事仕様書

工事名	令和6年8月29日～8月31日発生 台風10号災害 東城小美堂農地		
図面名	設計図		
作成年月日	令和 6 年 月		
縮 尺	図 示	図面番号	2/2
会社名	有限会社 総建開発		
事業者名	庄 原 市		