



平面図

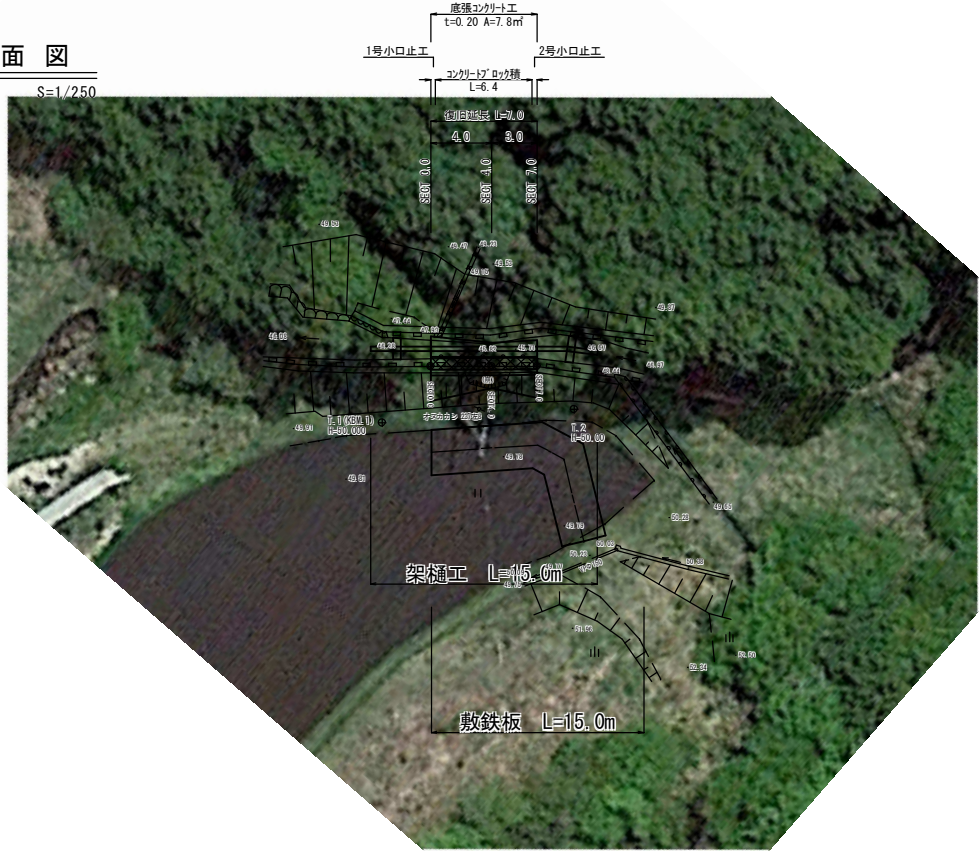


縦断面図

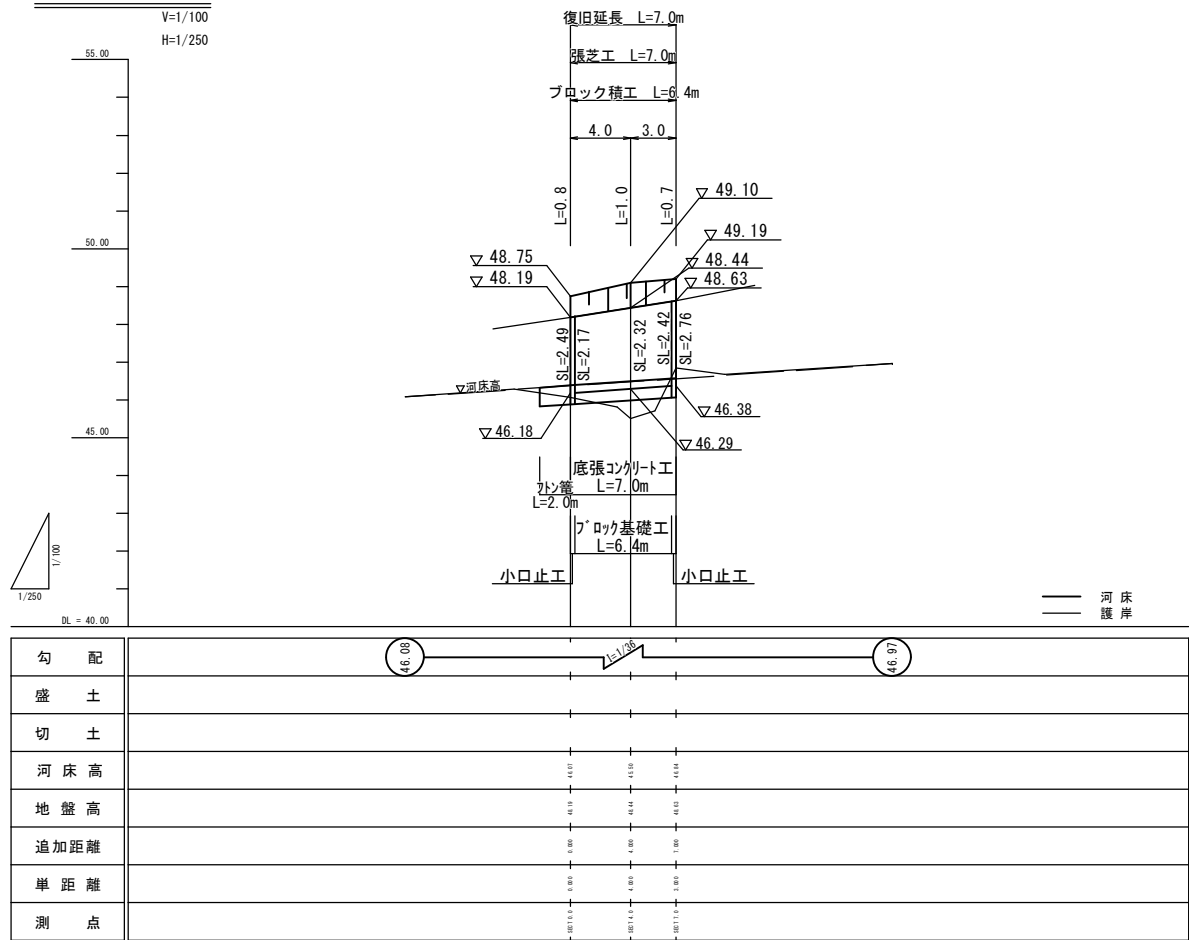

横断面図

S=1/100

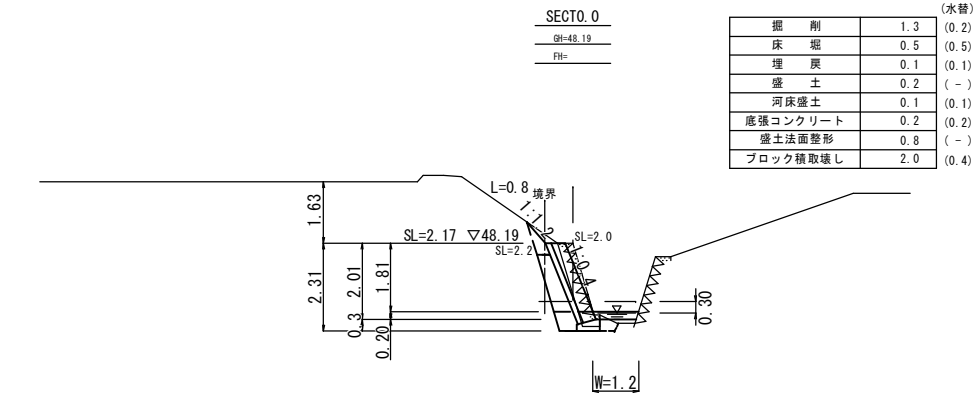

SL=40.00


SL=40.00

SL=40.00

SECT4.0

GH=48.44


FR=

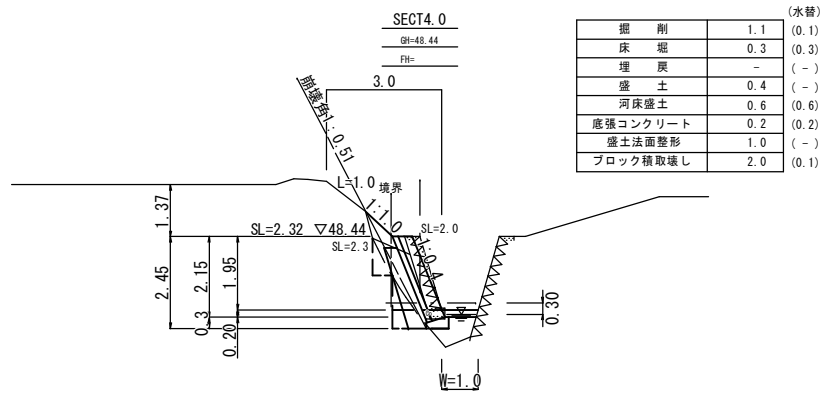

SECT7.0

GH=48.63







FR=

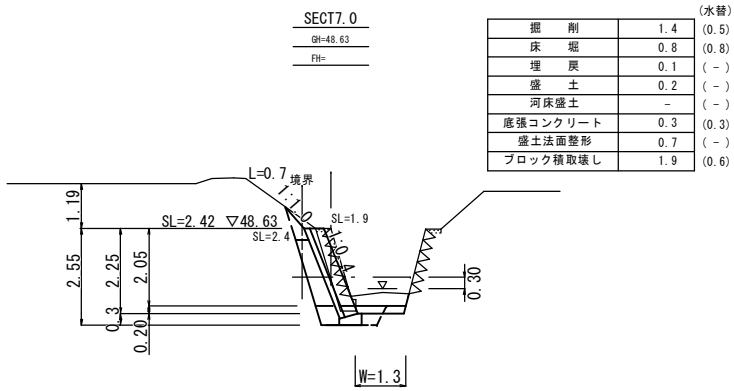

工事仕様書

庄原市 東城町小奴可 521/210

工事名	令和6年8月29日～8月31日発生 台風10号災害 東城仲田水路		
図面名	設計図		
作成年月日	令和6年 月		
縮尺	図示	図面番号	1/2
会社名	有限会社 総建開発		
事業者名	庄原市		

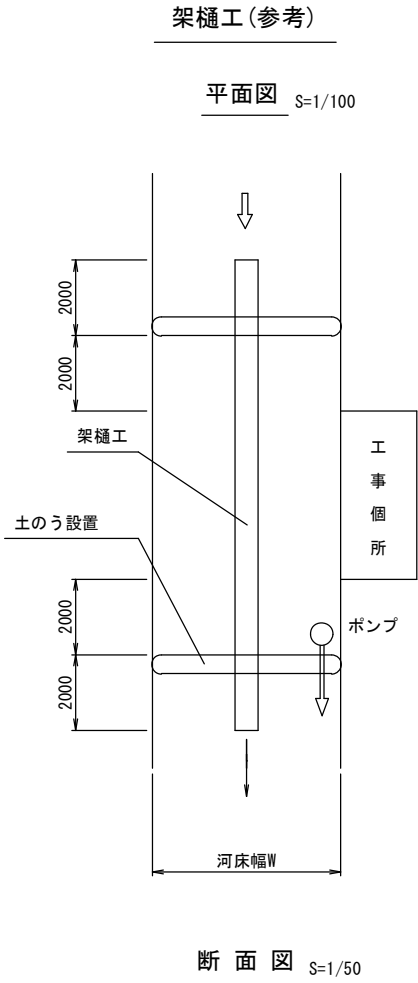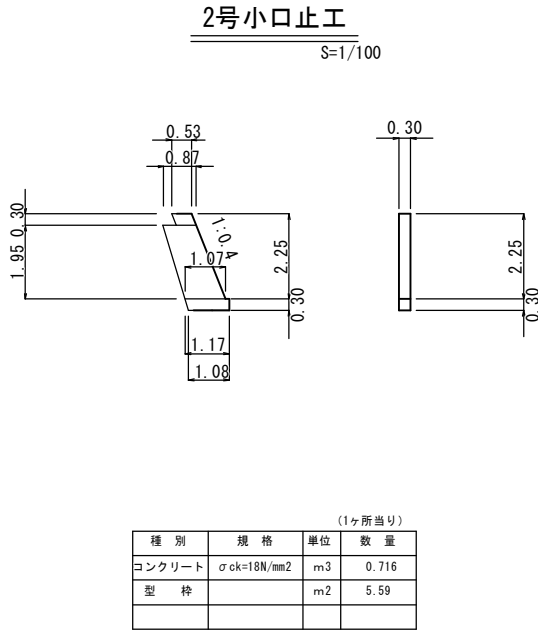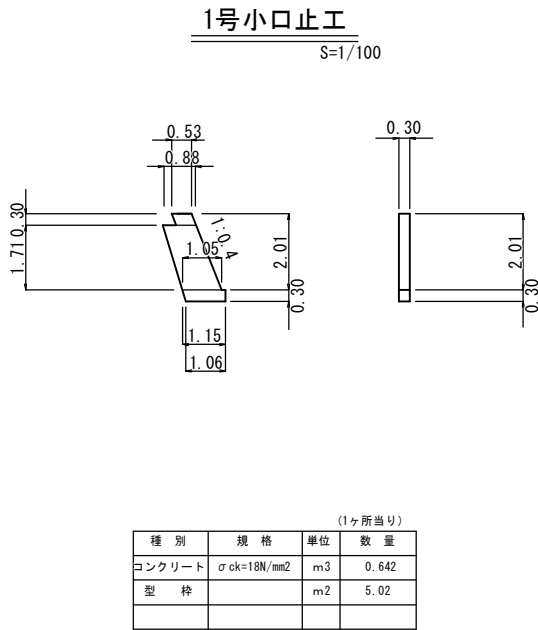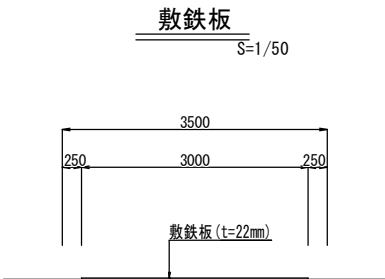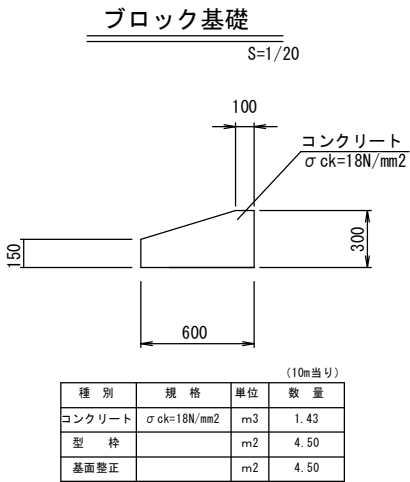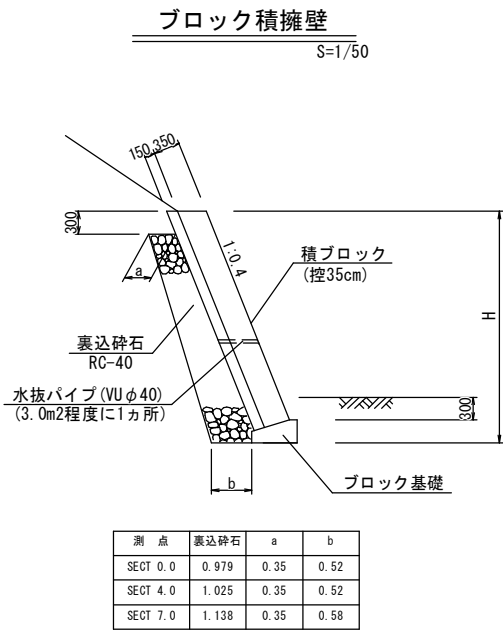

工事仕様書			
庄原市 東城町小奴可			521/210
工事名	令和6年8月29日～8月31日発生 台風10号災害 東城仲田水路		
図面名	設 計 図		
作成年月日	令和 6 年 月		
縮 尺	図 示	図面番号	2/2
会社名	有限会社 総建開発		
事業者名	庄 原 市		