


図面番号	1-4	縮尺	1:500
工種	平面図		
種別	市道 元常線		
原簿名	庄原市比和町木屋原		
測量号	1/1		
工事箇所	庄原市		

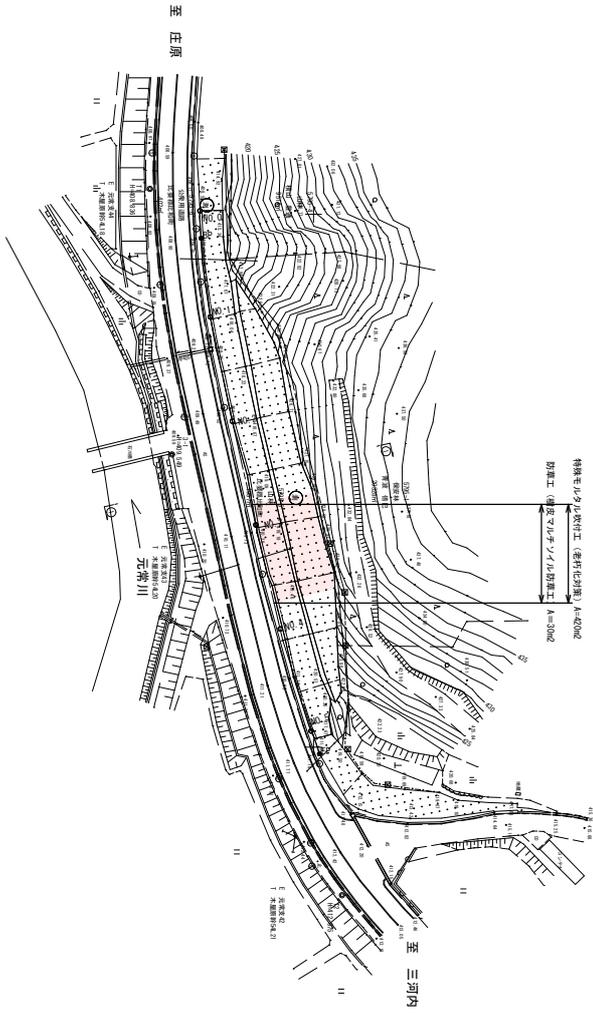


● 10m 807

図面番号	2/4	縮尺	図示
工種	道路改良工事		
種別	標準横断面、展開図		
路線名	市道 元牧線	種別	1/1
河川	庄原市比和町木屋原		
工事箇所	庄原市		

法面補修工、防草工 展開図

H=1:200, V=1:100

令和7年度国土交通省補助金事業

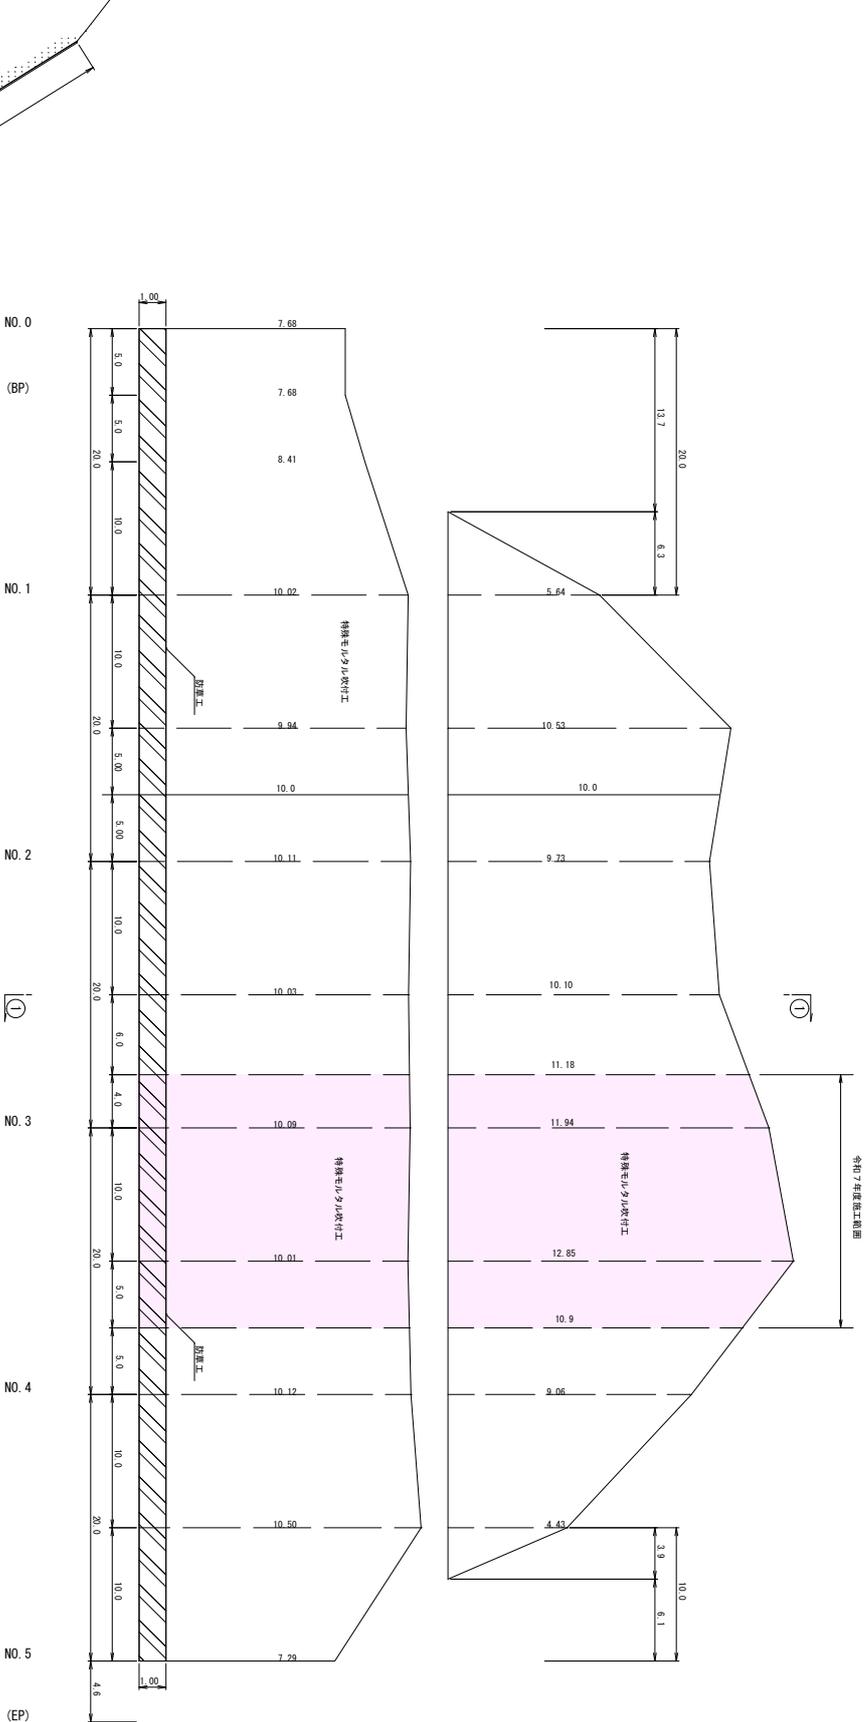


※1 この展開図は、現場に設置したP・L印を基準に、自然的な考慮しながら、平面図上で断面を配置して、平面図からのP・L印を作成したものである。

※2 展開図の前後縁と現場の目標は、同一位置ではない。


図面番号	3/4	縮尺	-
工種	道路改良工事		
種別	構造図	縮尺	1/2
階級名	市道 元常線		
工事前所	庄原市比和町木原原		

標準断面図

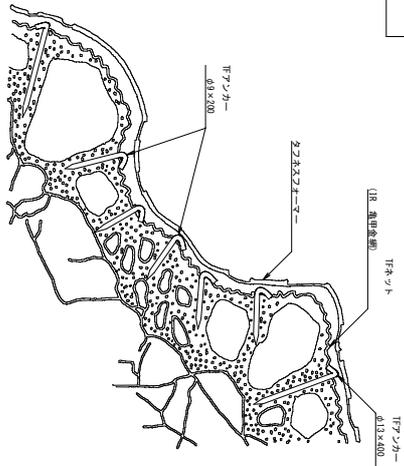


法面補修工 構造図
 グラスファイバー工法(Ⅰ)型(幅600)

TFネット (IR 亀甲金網)

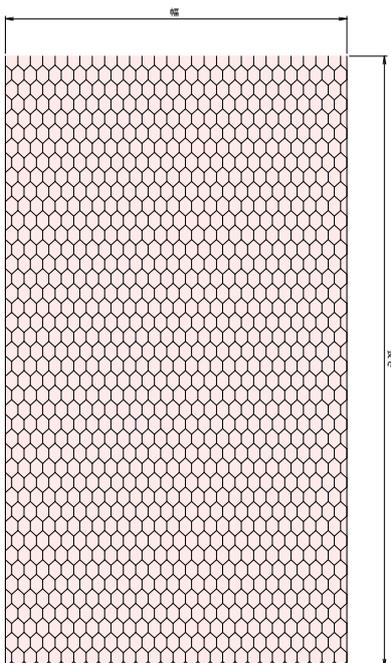


材質：塩化ビニルエチレン樹脂繊維
 ※1 図は参考図です
 ※2 網眼につき幅目寸法には誤差が生じる可能性があります。

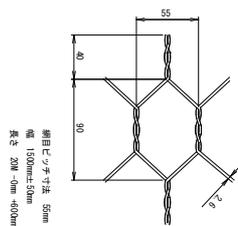


原田技研	名称	規格	単位	数量	積算
	グラスファイバー	径：φ10, 3.5 H K100 厚 4.5±0.18 ×0.08mm グラスファイバー	kg	1400	100kg/140
	TFネット	φ13mm, L400	m ²	140	100m ² /140
	TFアンカー	φ13mm, L400	本	300	100本/300
	TFアンカー	φ13mm, L200	本	300	100本/300
	TFコイル	φ2.6×2.0	個	102	102個/102

TFアンカー

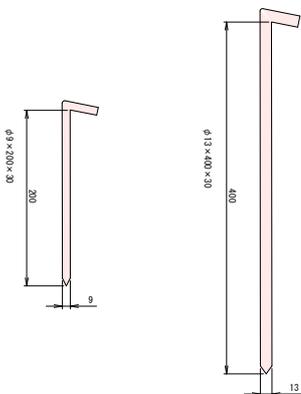


TFコイル(ネット接続金具)

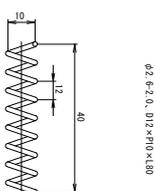


図面番号	4	縮尺	-
工種	道路改良工事		
種別	構造図	冊	2/2
路線名	市道 元常線		
原川	庄原市比和町木原原		
工事箇所	庄原市		

標準断面図

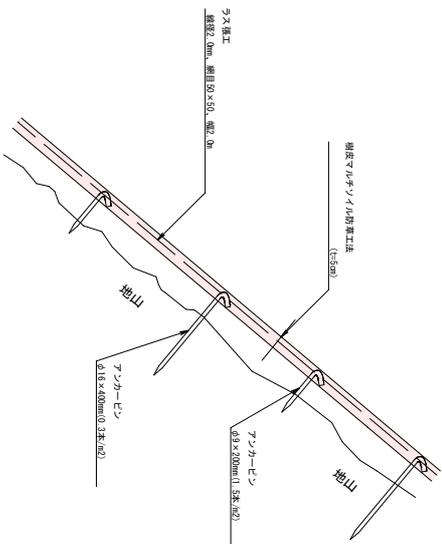

使用材料	名称	規格	単位	数量	概要
相模多摩川沿いの防草工法	防草シート	厚50mm、幅500mm、長さ500mm以上	m ²	200	1000mm x 1000mm
	アンカーピン	厚30mm、幅200mm、長さ100mm	本	20	1000mm x 200mm
	アンカーピン	厚30mm、幅400mm、長さ100mm	本	10	1000mm x 400mm

正面図

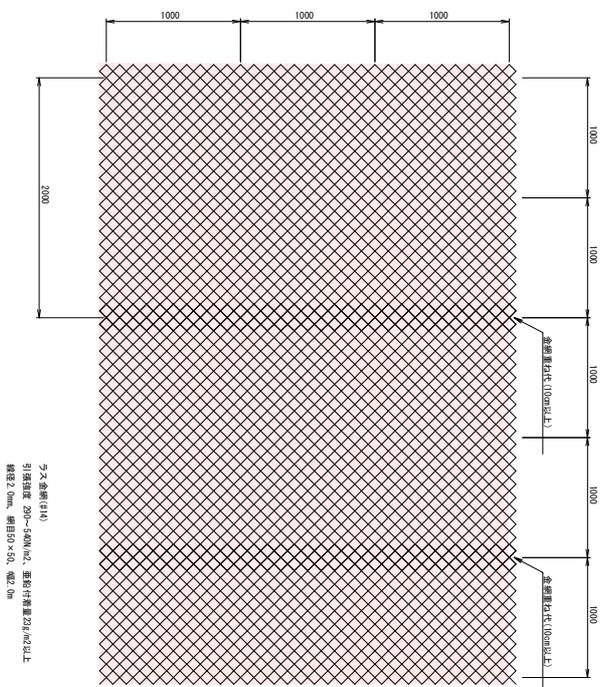

アンカーピン

