



| | | | |
|------------|-----------|-----|----|
| 図面番号 | 1 / 1 | 縮尺 | 図示 |
| 工 程 | 舗装工事 | | |
| 種 別 | 平面図・展開図 | 番 号 | / |
| 路 線 名 | 市道末納上野線 | | |
| 工事箇所 | 庄原市西本町二丁目 | | |
| 庄原市 | | | |


位置図
S-Free

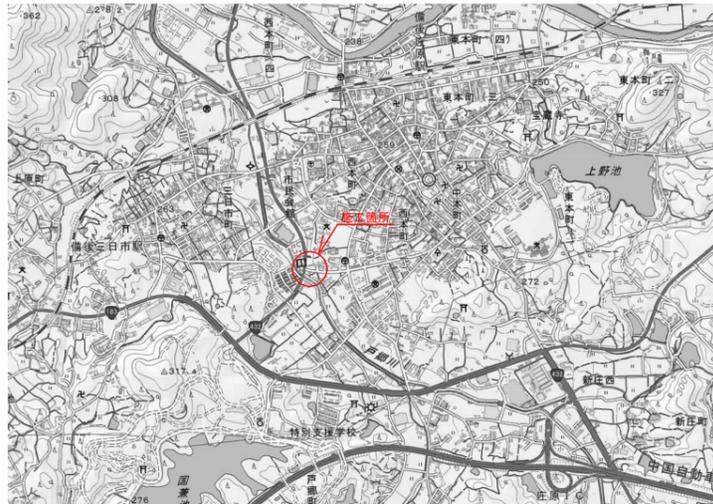

平面図

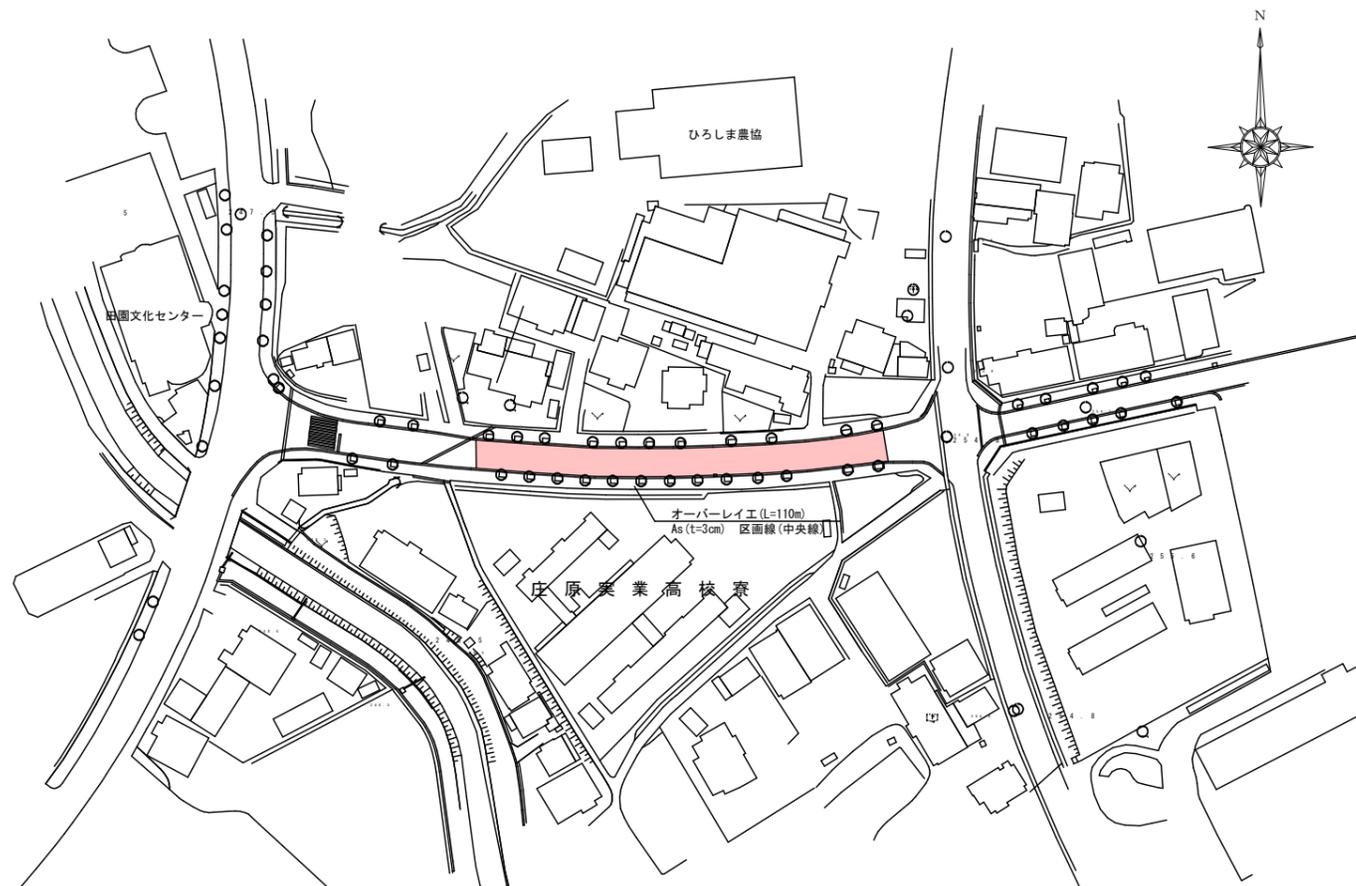

標準横断面
S=1:100

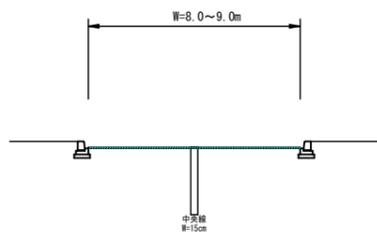

舗装構成図
S=1:10



展開図
VS=1:400
HS=1:400

