



工事名	市道 野田瀬戸奥線 道路改良工事		
図面名	平面図		
作成年月日			
縮尺	1 : 500	図面番号	1 / 3
事業名	庄原市		


位置図

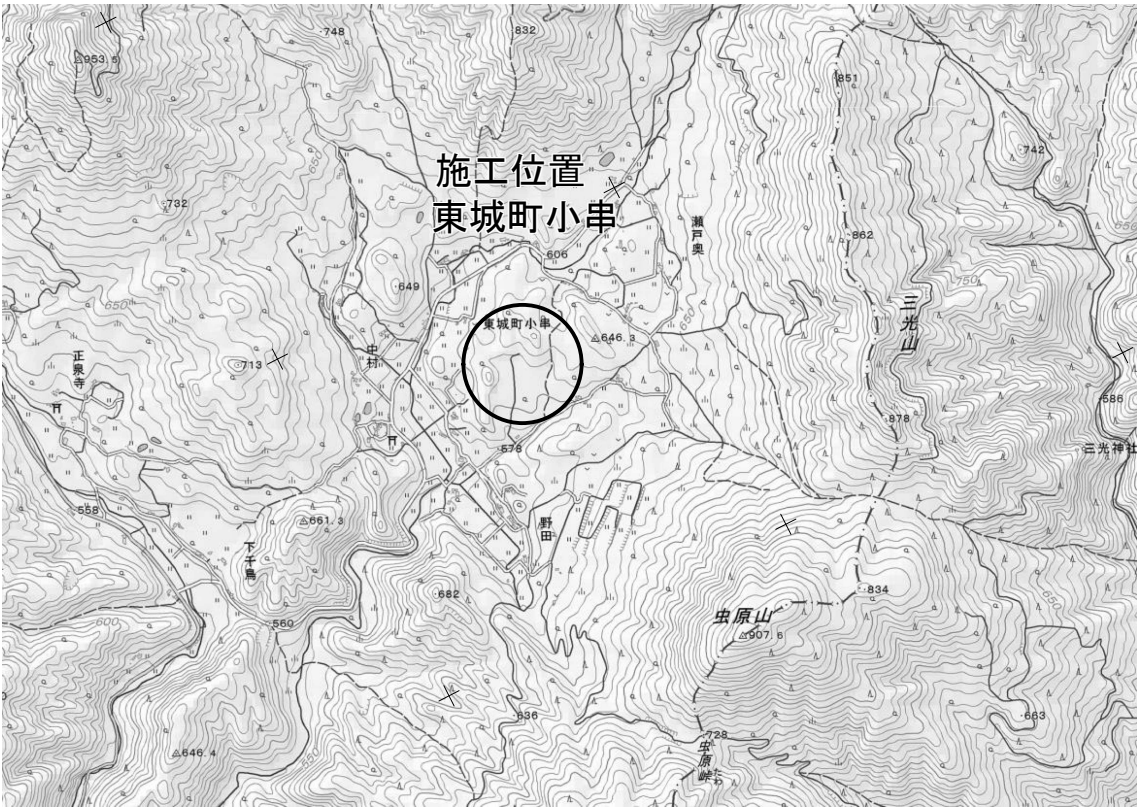

庄原市東城町小串

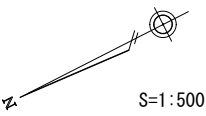

凡例図

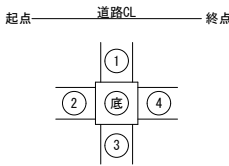

工事名	市道 野田瀬戸奥線 道路改良工事		
図面名	横 断 面 図		
作成年月日			
縮尺	1 : 50	図面番号	2 / 3
会社名			
事業者名	庄 原 市		


凡 例

記号	内 容
C (As)	アスファルト取壊し
C (Co)	コンクリート取壊し
C1	掘削
B4	路肩盛土
E	床掘
Fu	埋戻し
W0	置換土
W1	表層
W2	上層路盤
W3	下層路盤

測点-3

記号	数量
C (As)	----
C (Co)	----
C1	0.9
B4	0.1
E	----
Fu	----
W0	----
W1	----
W2	----
W3	----


測点-3

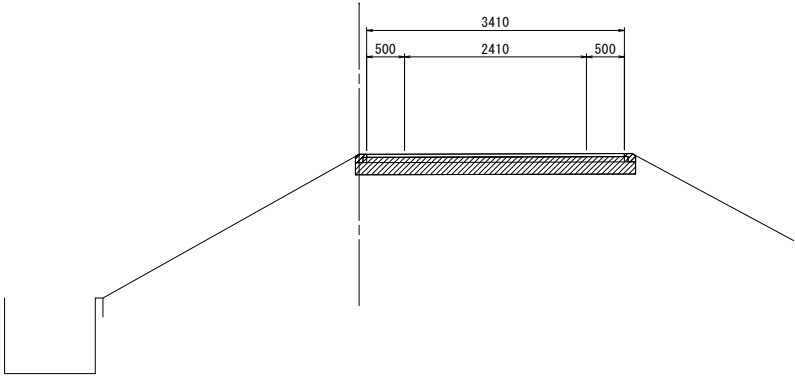

舗装構成

S=1:20

車道舗装

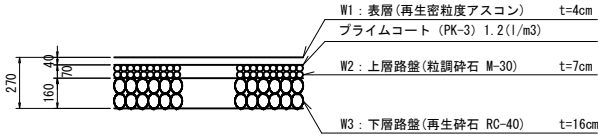


測点-2

記号	数量
C (As)	----
C (Co)	----
C1	平均0.8
B4	----
E	0.2
Fu	0.1
W0	----
W1	----
W2	----
W3	----

測点-2

GH=586.00
FH=

DL=585.00

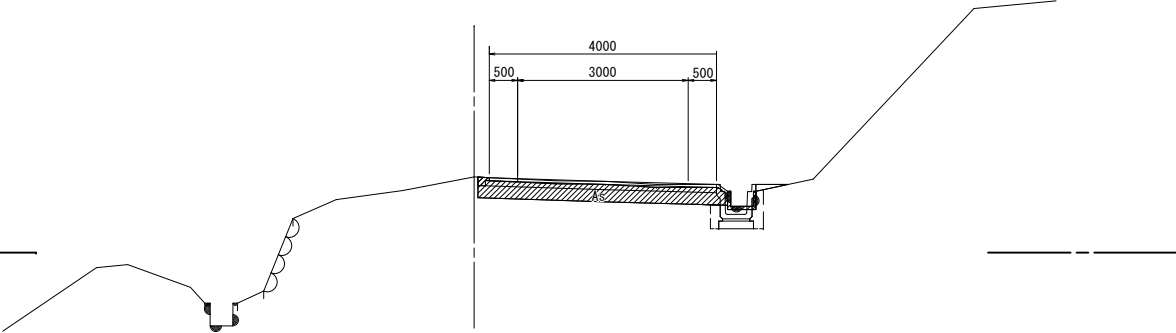


測点-1

記号	数量
C (As)	----
C (Co)	----
C1	2.5
B4	0.1
E	----
Fu	0.2
W0	1.3
W1	----
W2	----
W3	----

測点-1


GH=605.91
FH=

DL=605.00

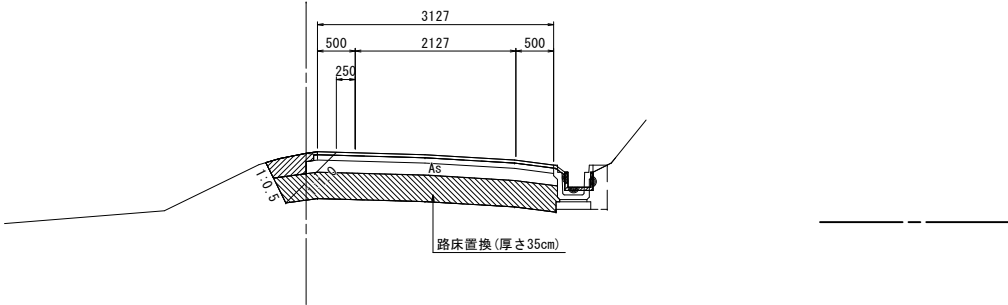


工事名	市道 野田瀬戸奥線 測量設計業務委託		
図面名	構 造 図		
作成年月日			
縮尺	S=1:20	図面番号	3 / 3
会社名			
事業者名	庄 原 市		


構 造 図

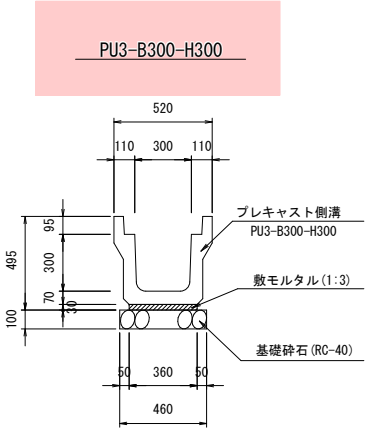





PU3-B300-H300		10m当り	
種 別	規 格	単位	数 量
プレキャスト側溝	PU3-B300-H300	個	5.000
敷モルタル	1 : 3	m ³	0.108
基礎砕石	RC-40 t=100	m ²	4.600

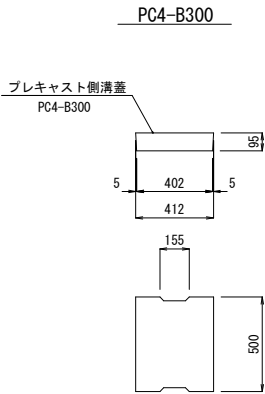


PC4-B300		10m当り	
種 別	規 格	単位	数 量
プレキャスト側溝	PC4-B300	枚	20.000

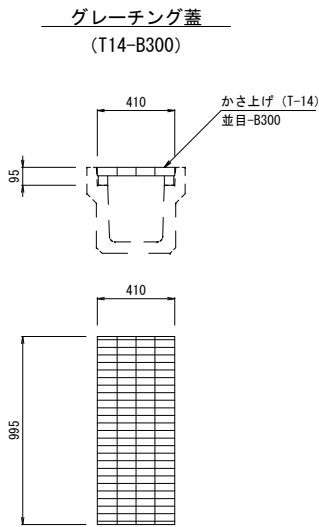


グレーチング蓋		10m当り	
種 別	規 格	単位	数 量
グレーチング蓋	かさ上げ (T-14) 並目-B300	枚	10.000

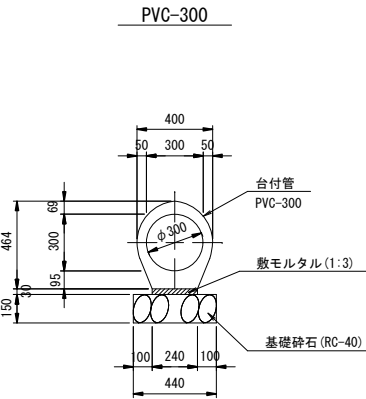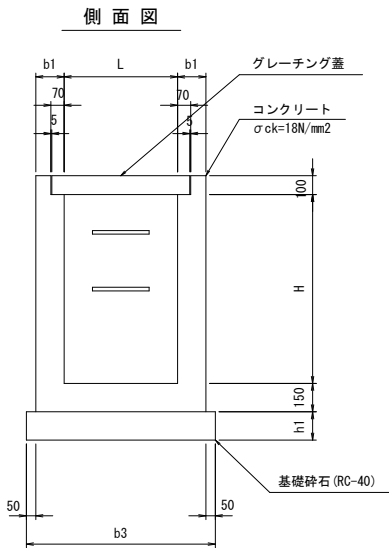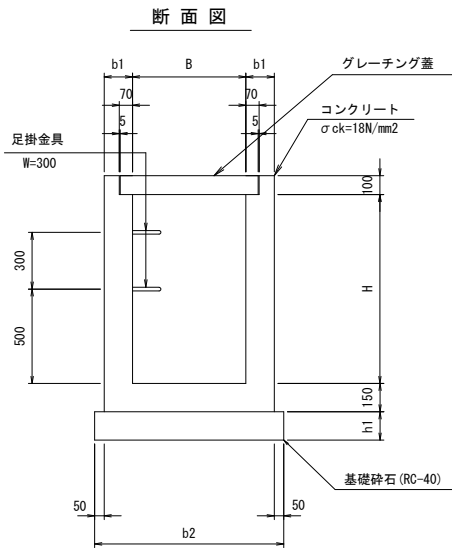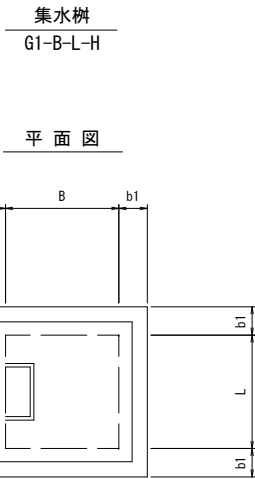

PVC-300		10m当り	
種 別	規 格	単位	数 量
台付管	PVC-300	本	5.000
敷モルタル	1 : 3	m ³	0.072
基礎砕石	RC-40 t=150	m ²	4.400

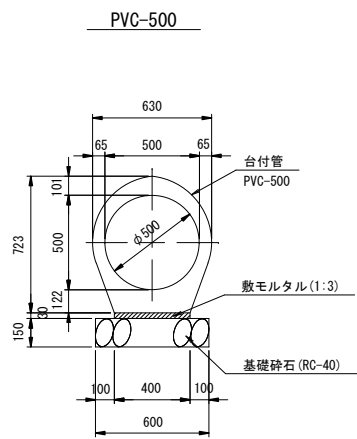

PVC-500		10m当り	
種 別	規 格	単位	数 量
台付管	PVC-500	本	5.000
敷モルタル	1 : 3	m ³	0.120
基礎砕石	RC-40 t=150	m ²	6.000

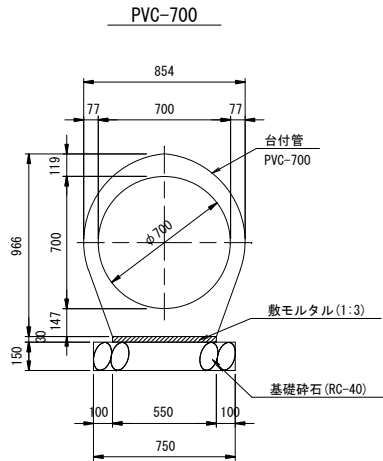

PVC-700		10m当り	
種 別	規 格	単位	数 量
台付管	PVC-700	本	5.000
敷モルタル	1 : 3	m ³	0.165
基礎砕石	RC-40 t=150	m ²	7.500

集水樹 G1 寸法表および材料表														
記 号	寸 法 表 (mm)							材 料 表 (1箇所当たり)						摘 要
	B	L	H	b1	b2	b3	h1	コンクリート(m3)	型 枠(m2)	基 礎 材 t=15cm, RC-40 (m2)	基 礎 材 t=20cm, RC-40 (m2)	足掛金具 W=300 (本)	グレーチング蓋 (組)	
G1-B500-L500-H500	500	500	500	150	900	900	150	0.314	3.900	0.810	-	-	1	
G1-B600-L600-H500	600	600	500	150	1000	1000	150	0.373	4.500	1.000	-	-	1	
G1-B700-L700-H700	700	700	700	150	1100	1100	150	0.536	6.460	1.210	-	-	1	
G1-B700-L700-H900	700	700	900	150	1100	1100	150	0.638	7.820	1.210	-	2	1	
G1-B900-L900-H1200	900	900	1200	200	1400	1400	200	1.370	12.760	-	1.960	3	1	
G1-B900-L900-H500	900	900	500	150	1300	1300	150	0.567	6.300	1.690	-	-	1	

※ 足掛金具は内空高≧1.0mの場合に設置。