



図面番号	1 / 1	縮尺	図示
工種	市道小奴可駅前線道路舗装工事		
種別	平面図・展開図	番号	/
路線名	市道小奴可駅前線		
工事箇所	庄原市東城町小奴可		
庄原市			


位置図
S=Free

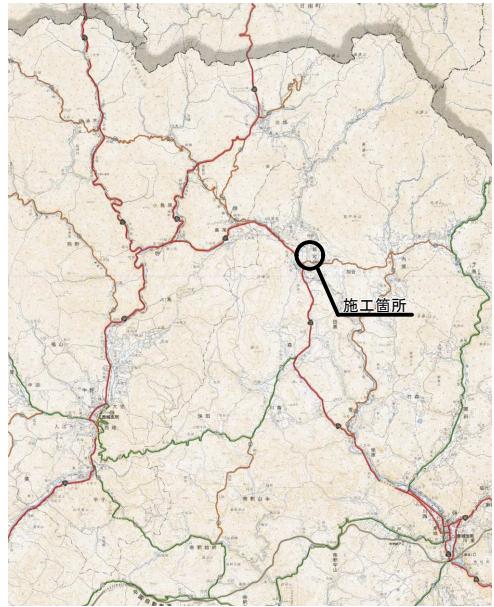


平面図
S=1/1500

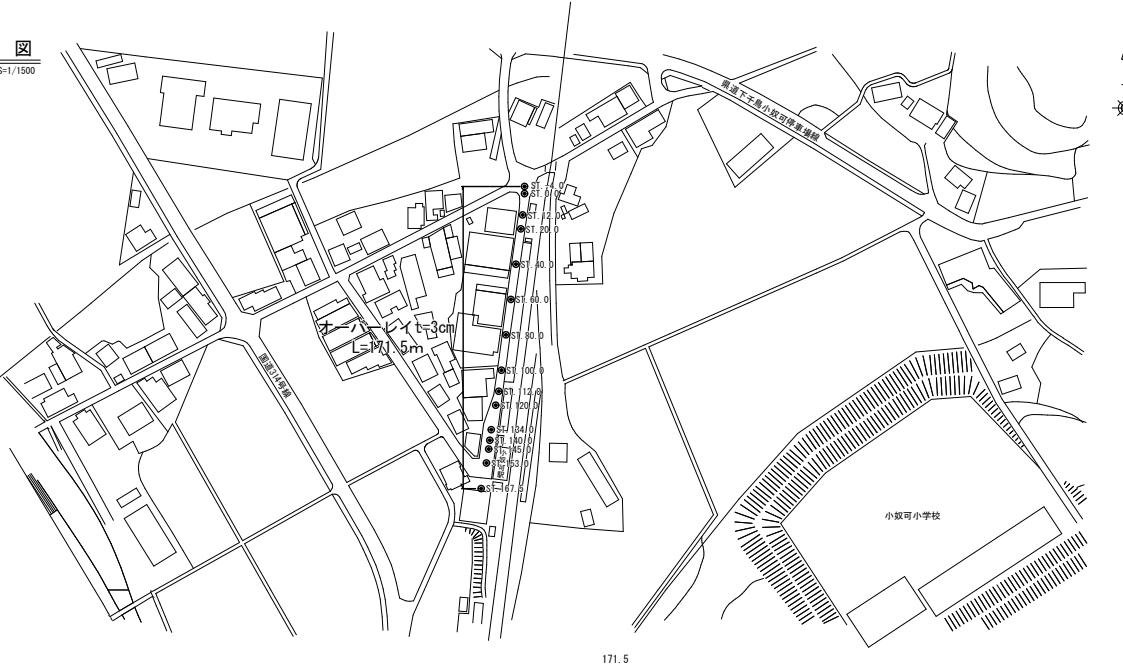

展開図
SV=1/50
SH=1/500

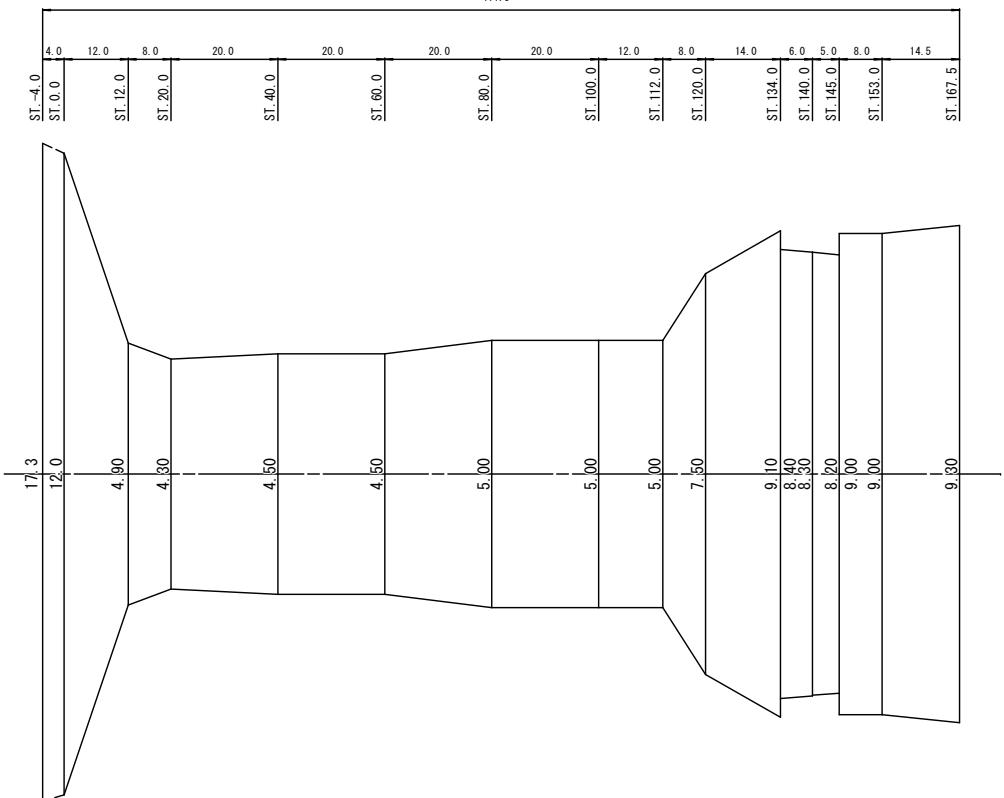

標準横断図
S=1:100

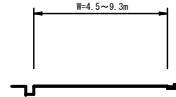

舗装構成図
S=1:10

基層 (高生密粒骨アスコン) 13mm
20t