



図面番号	1 / 1	縮尺	図示
工種	道路舗装工事		
種別	平面図・展開図	番号	/
路線名	市道小和田1号線		
工事箇所	庄原市比和町三河内		
庄原市			


位置図
S-Free

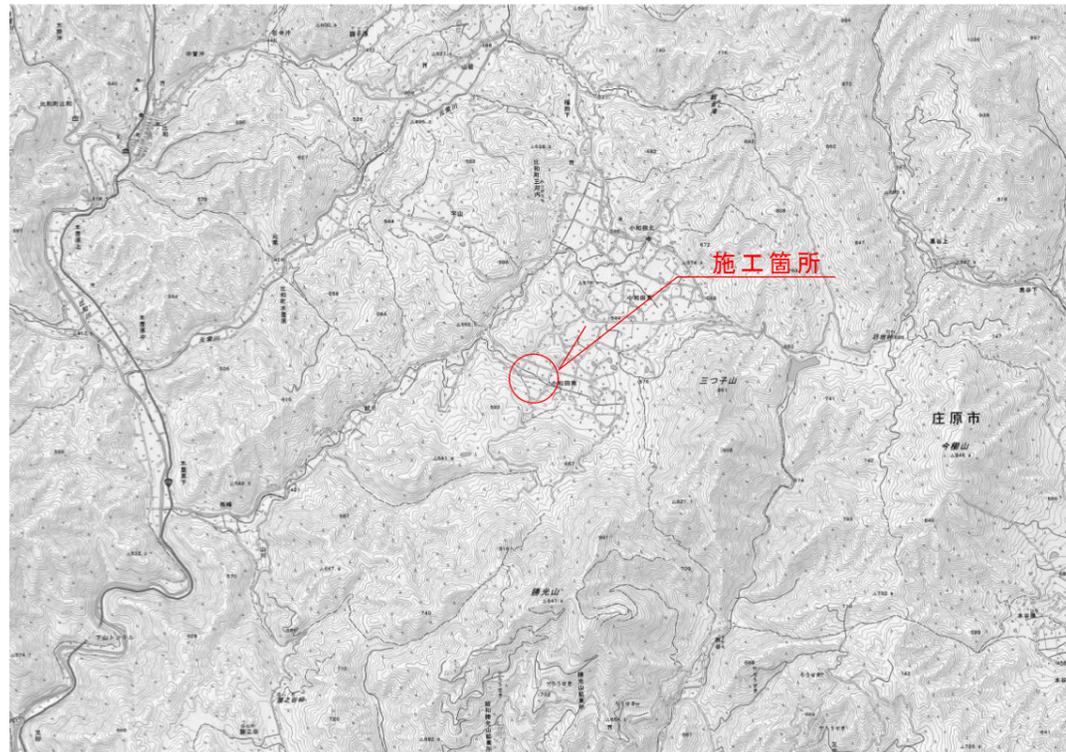


平面図
S=1:1000

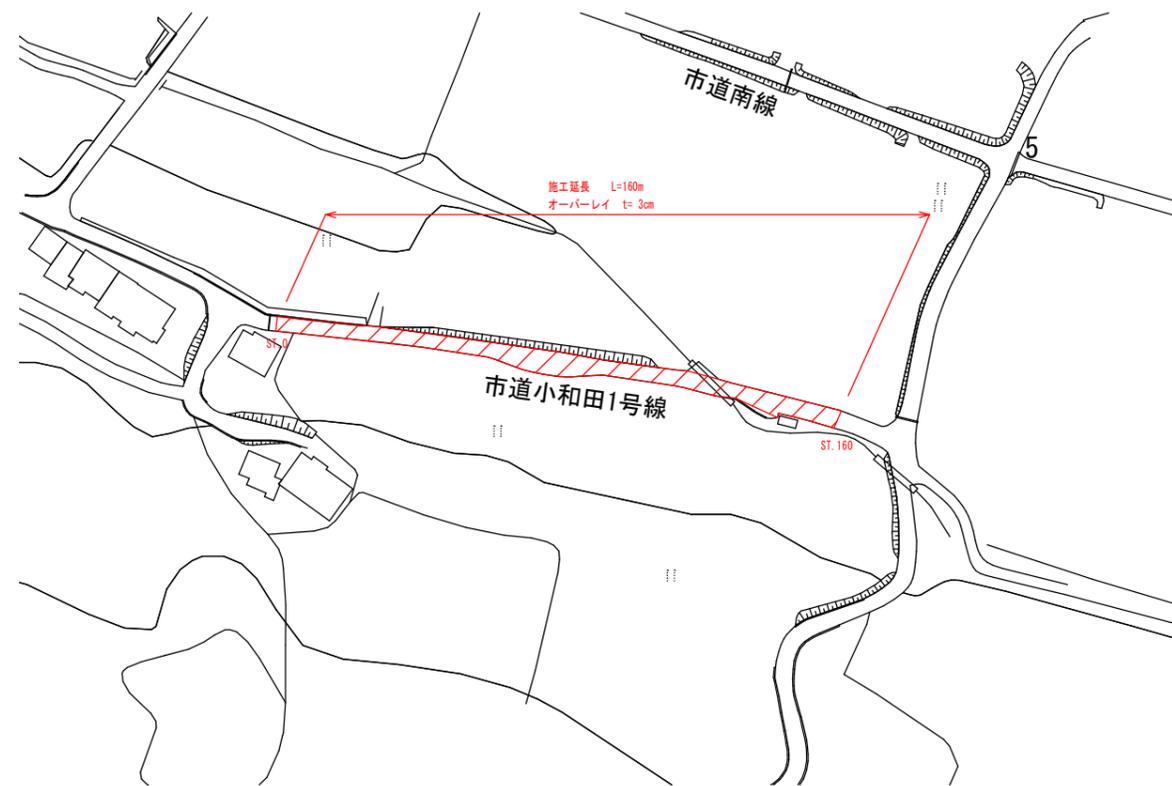

展開図
VS=1:100
HS=1:500

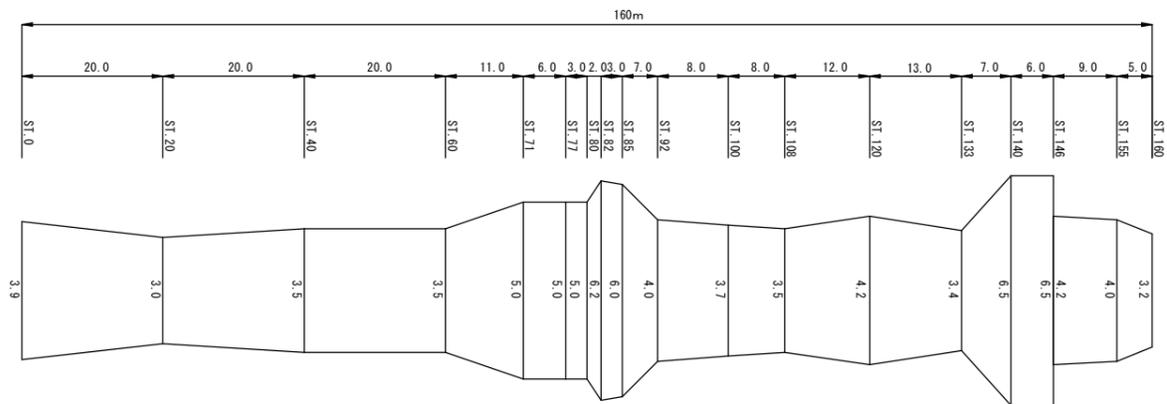

標準横断面

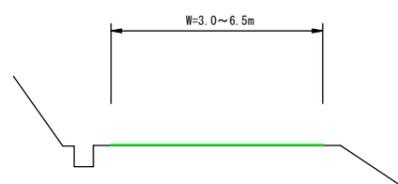

舗装構成図
S=1:10

