



平面図
S=1/250

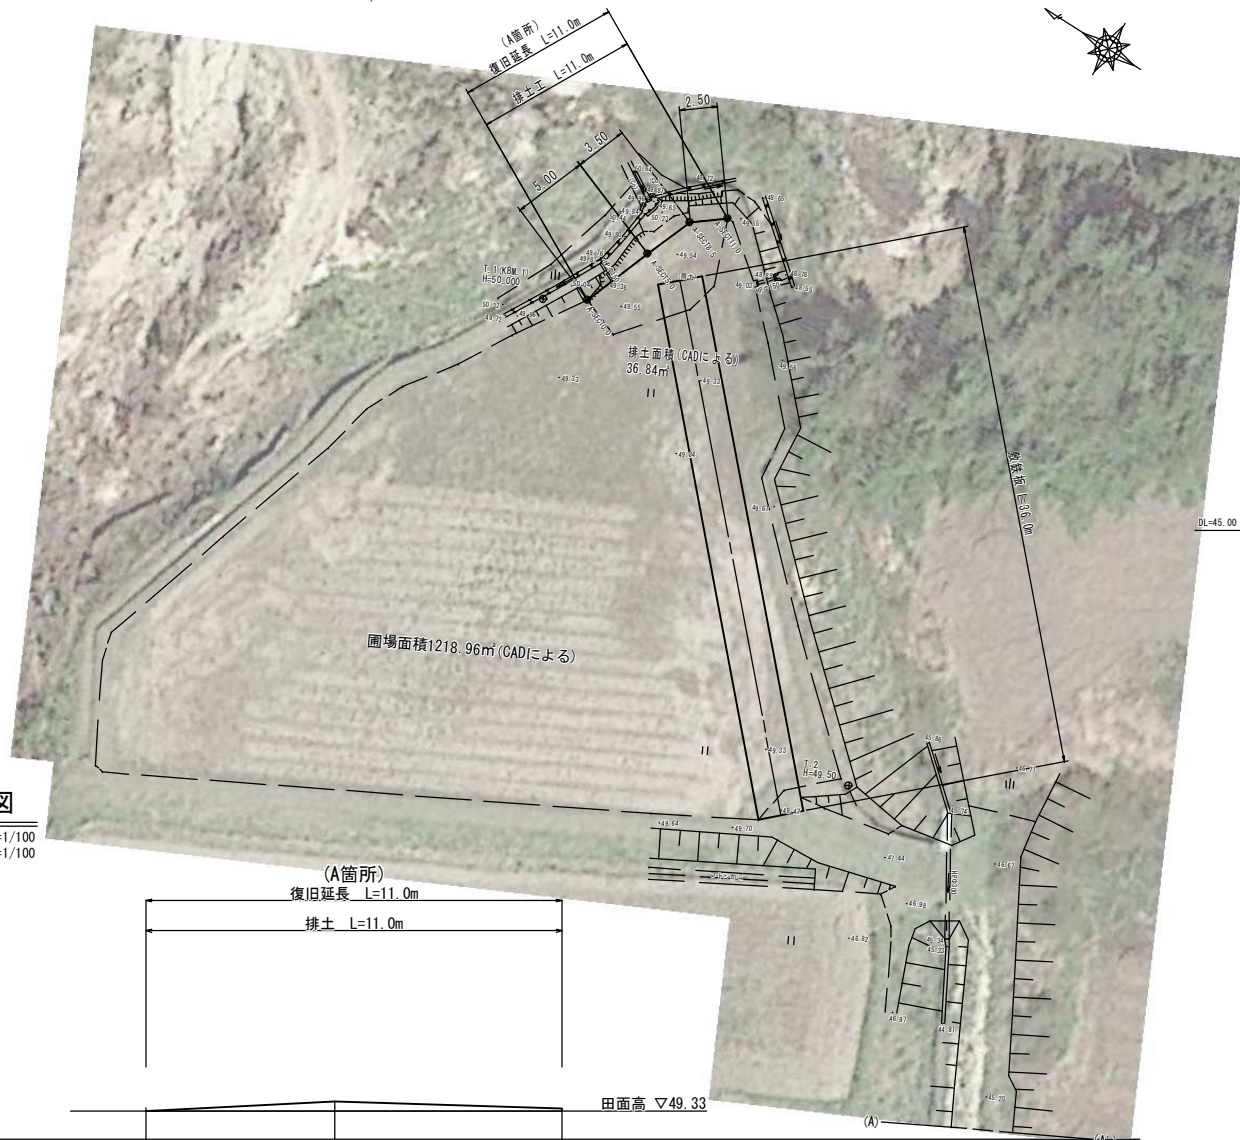

展開図
V=1/100
H=1/100

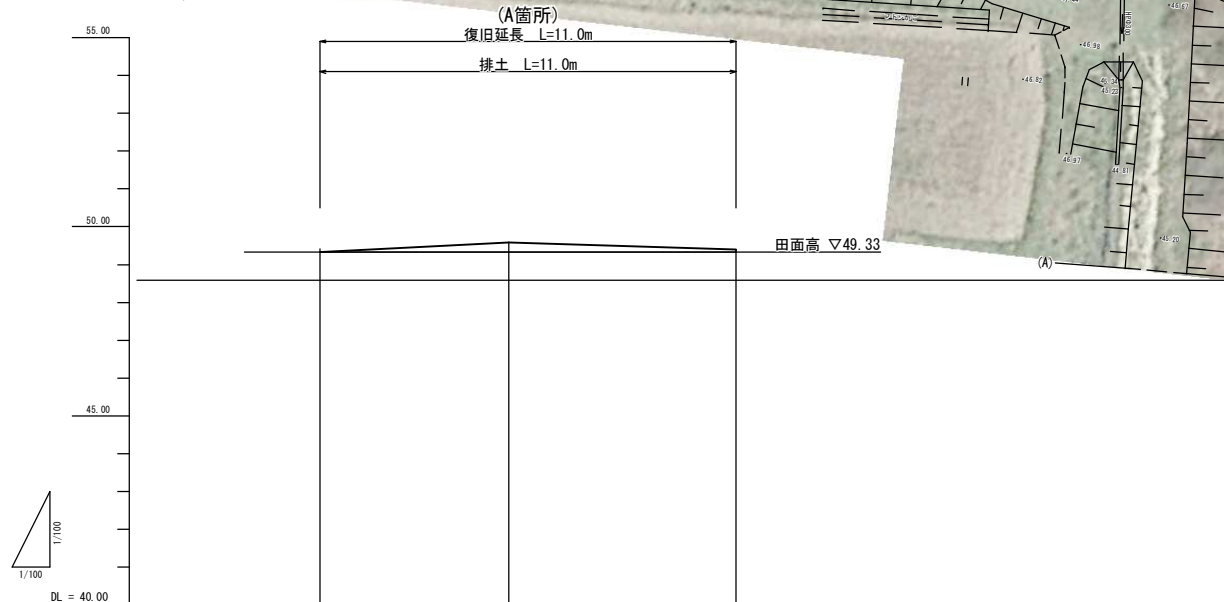

計画勾配	49.33	LEVEL	49.33
盛切高	-0.08	-0.25	-0.06
計画高	49.33	49.33	49.33
地盤高	49.41	49.58	49.39
追加距離	0.00	5.00	11.00
単距離	0.00	5.00	6.00
測点	SECT0.0	SECT5.0	SECT11.0

横断図

S=1/100


(A箇所)

SECT11.0
QH=49.39
FH=49.33

掘削	-
床掘	-
埋戻	-
盛土	-
盛土法面整形	-

敷鉄板

S=1/50

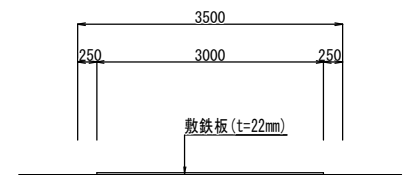

SECT5.0
QH=49.58
FH=49.33

掘削	0.7
床掘	-
埋戻	-
盛土	-
盛土法面整形	-

SECT0.0
QH=49.41
FH=49.33

掘削	0.2
床掘	-
埋戻	-
盛土	-
盛土法面整形	-

工事仕様書

庄原市 東城町塩原 35/210

工事名	令和6年8月29日～8月31日発生 台風10号災害 東城山口農地		
図面名	設計図		
作成年月日	令和 6 年 月		
縮尺	図示	図面番号	1/12
会社名	有限会社 総建開発		
事業者名	庄原市		



圃場面積		m
B	1446.18	
C	D箇所に計上	
D	1439.22	
E	27.20	
F	7.07	
G	13.54	
H	11.42	
計	2981.47	

工事仕様書


庄原市 東城町塩原		35/210	
工事名	令和6年8月29日～8月31日発生 台風10号災害 東城山口農地		
図面名	設 計 図		
作成年月日	令和 6 年 月		
縮 尺	図 示	図面番号	2/12
会社名	有限会社 総建開発		
事業者名	庄 原 市		



圃場面積		㎡
B	1446.18	
C	1439.22	
計	2885.40	


平面図
S=1/250

展開図
S=1/100

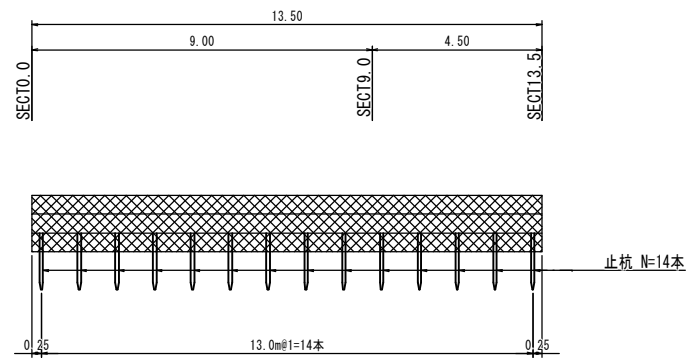


フトン簾
S=1/50


平面図

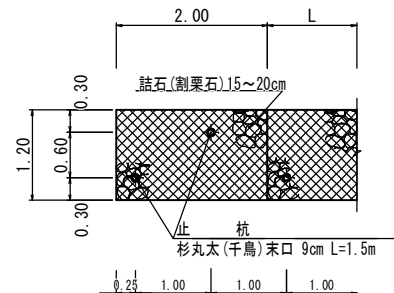


側面図

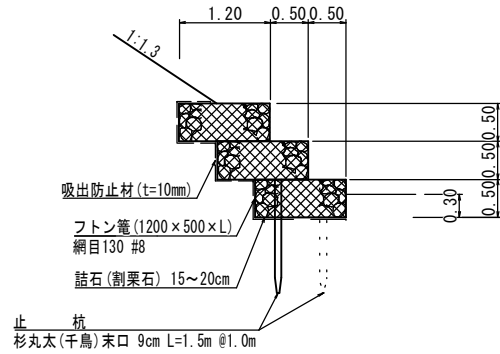


上部畦畔工
S=1/50

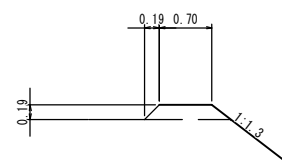


下部畦畔工
S=1/50

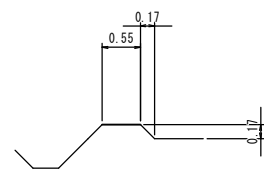

敷鉄板
S=1/50

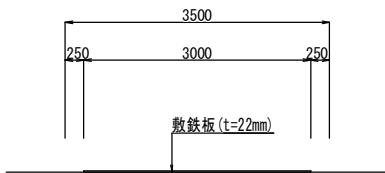



土水路工
S=1/10

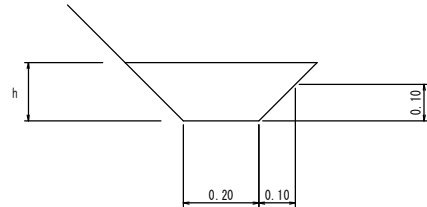

工事仕様書

庄原市 東城町塩原		35/210	
工事名	令和6年8月29日～8月31日発生 台風10号災害 東城山口農地		
図面名	設 計 図		
作成年月日	令和 6 年 月		
縮 尺	図 示	図面番号	3/12
会社名	有限会社 総建開発		
事業者名	庄 原 市		

V=1/100
H=1/100

 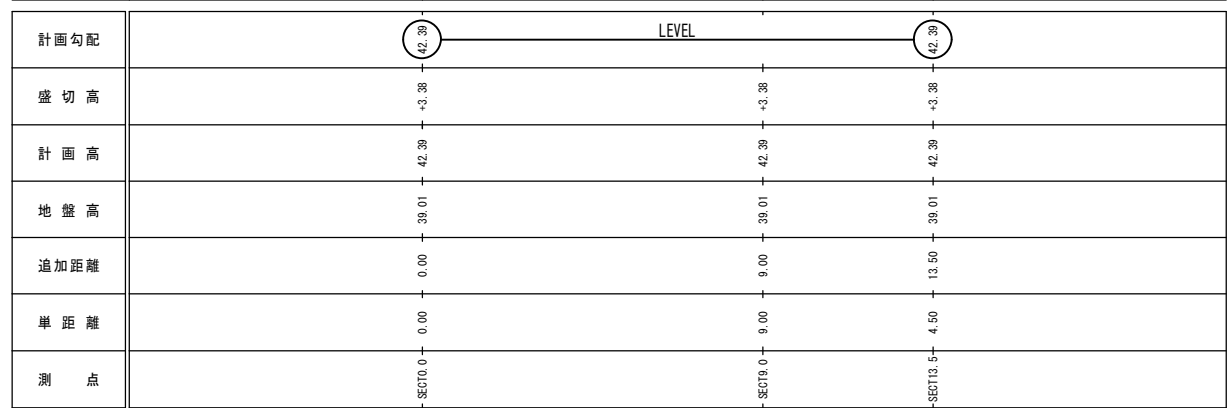 $S=1/100$

SECT13.5

GH=42.39

FH=42.39

掘 削	3.3
床 堀	0.6
埋 戻	0.1
盛 土	0.8
盛土法面整形	-

GH=42.34

FH=42.39

掘 削	3.2
床 堀	0.6
埋 戻	0.1
盛 土	1.4
盛土法面整形	-



GH=42.38


FH=42.39

掘 削	3.7
床 堀	0.6
埋 戻	0.1
盛 土	0.8
盛土法面整形	-

庄原市 東城町塩原 35/210

工事名	令和6年8月29日～8月31日発生 台風10号災害 東城山口農地		
図面名	設 計 図		
作成年月日	令和 6 年 月		
縮 尺	図 示	図面番号	4/12
会社名	有限会社 総建開発		
事業者名	庄 原 市		

展開図

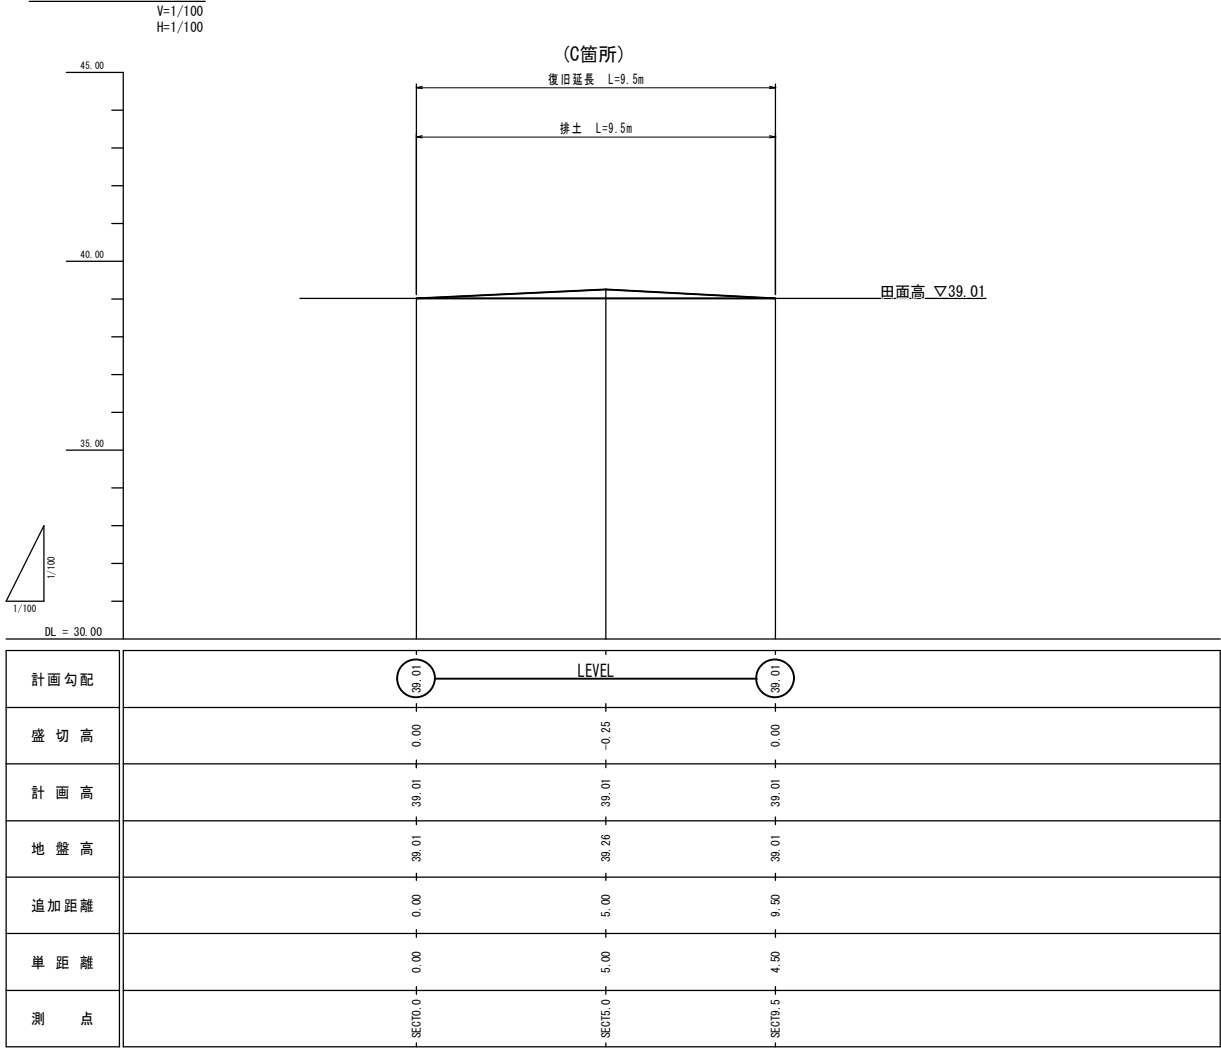

横断図

S=1/100


(C箇所)

SECT9.5

GH=39.91

FH=39.01

掘削	0.1
床堀	-
埋戻	-
盛土	-
盛土法面整形	-

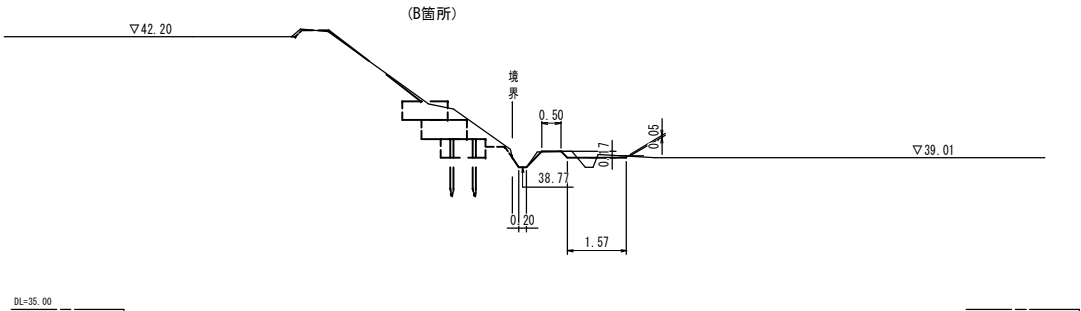


SECT5.0

GH=39.26

FH=39.01

圃場面積 m ²	
B	1446.18
C	1439.22
計	2885.40

掘削	0.2
床堀	-
埋戻	-
盛土	-
盛土法面整形	-

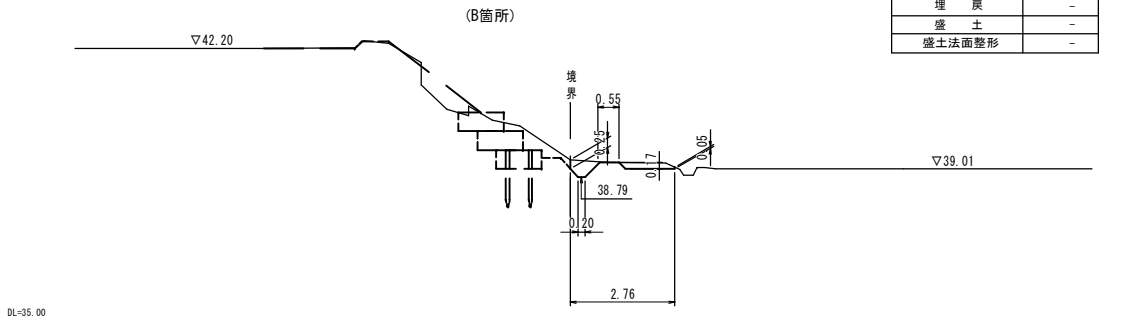


SECT0.0

GH=39.01

FH=39.01

掘削	0.1
床堀	-
埋戻	-
盛土	-
盛土法面整形	-

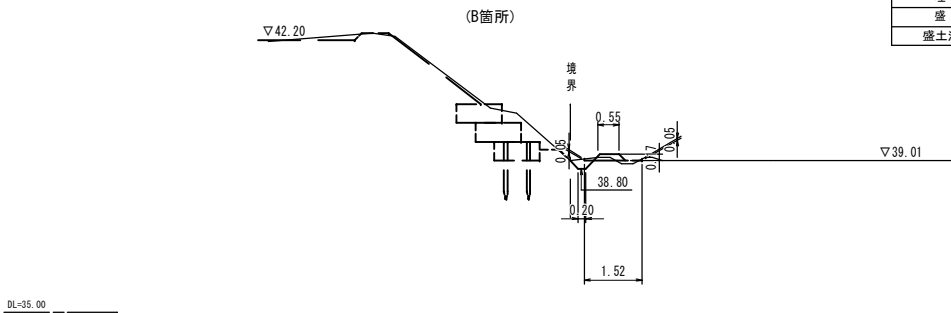


工事仕様書

庄原市 東城町塩原 35/210


工事名	令和6年8月29日～8月31日発生 台風10号災害 東城山口農地		
図面名	設計図		
作成年月日	令和 6 年 月		
縮尺	図示	図面番号	5/12
会社名	有限会社 総建開発		
事業者名	庄原市		

S=1/250


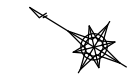


圍場面積	m ²
D	1439.22
E	1986.93
計	3426.15



S=1/100

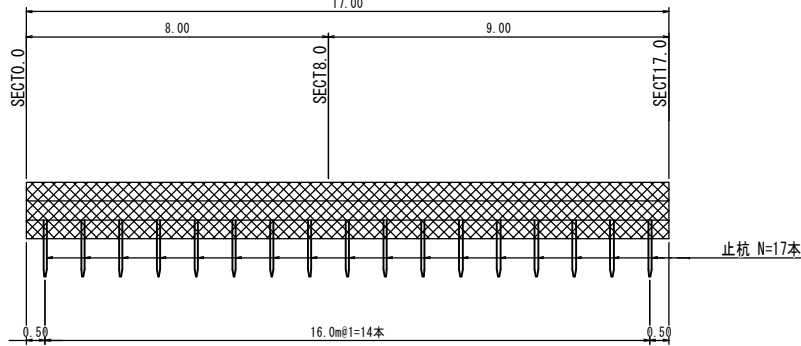


S=1/50

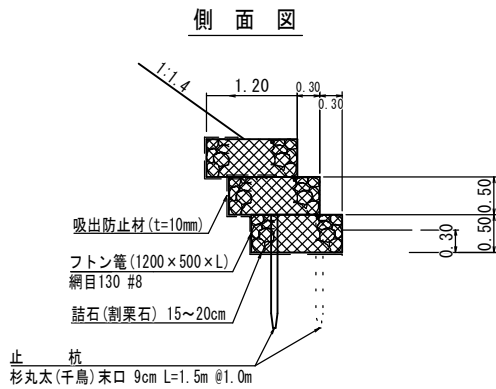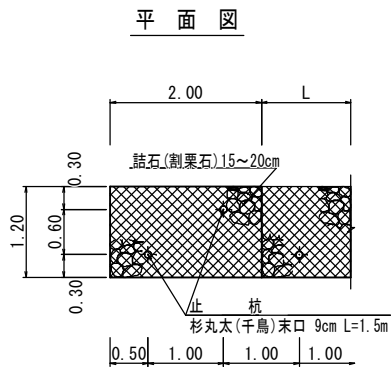


S=1/50

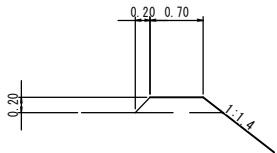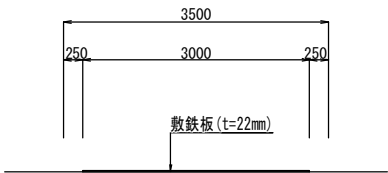
$$S=1/50$$


S=1/50

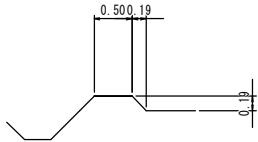

S=1/10

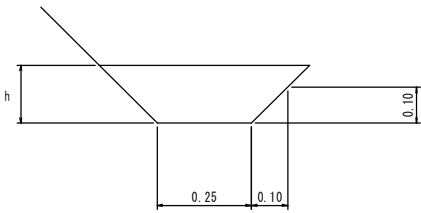


庄原市 東城町塩原 35/210

工事名	令和6年8月29日～8月31日発生 台風10号災害 東城山口農地		
図面名	設 計 図		
作成年月日	令 6 年 月		
縮 尺	図 示	図面番号	6/12
会社名	有限会社 総建開発		
事業者名	庄 原 市		

展開図

V=1/100
H=1/100

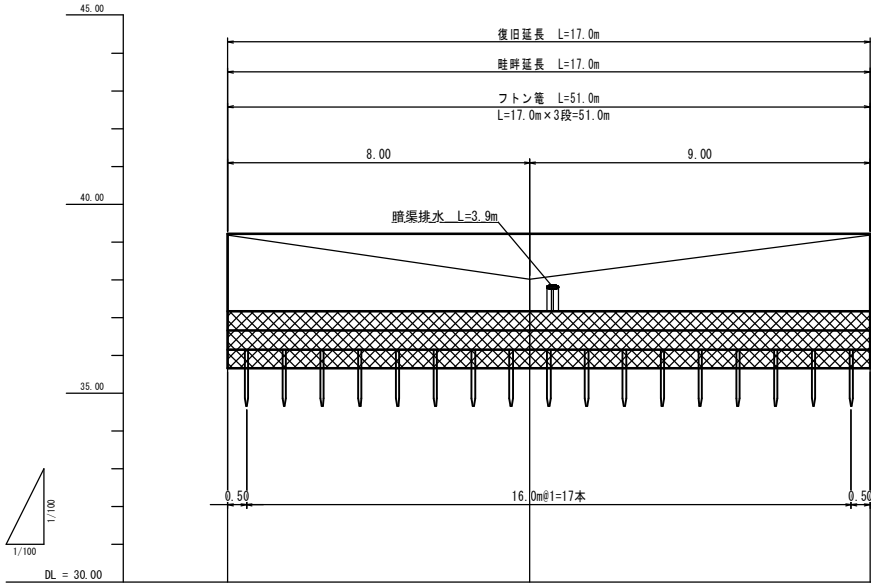

計画勾配	39.21	LEVEL	39.21
盛切高	+0.03	+1.19	+0.02
計画高	39.21	39.21	39.21
地盤高	39.18	39.02	39.19
追加距離	0.00	8.00	17.00
単距離	0.00	8.00	9.00
測点	SECT0.0	SECT17.0	SECT17.0

横断図

S=1/100


(D箇所)

SECT17.0

GH=39.19

FW=39.21

掘削	3.3
床掘	0.6
埋戻	0.1
盛土	0.4
盛土法面整形	-

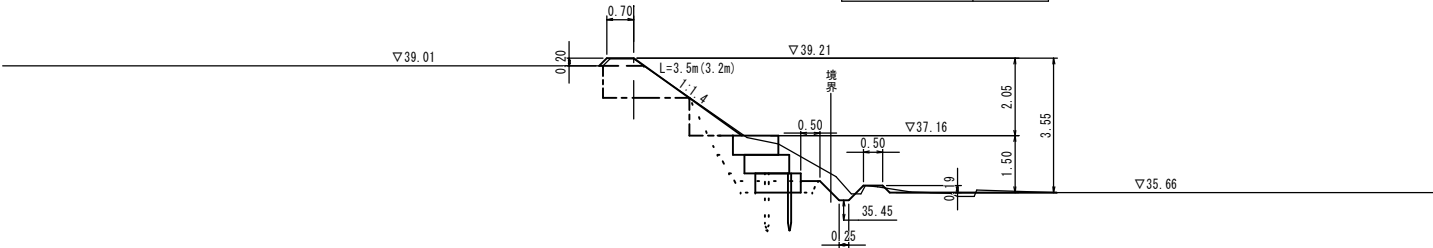


DL=30.00

SECT8.0

GH=38.02

FW=38.21

掘削	9.2
床掘	0.6
埋戻	0.1
盛土	8.4
盛土法面整形	-

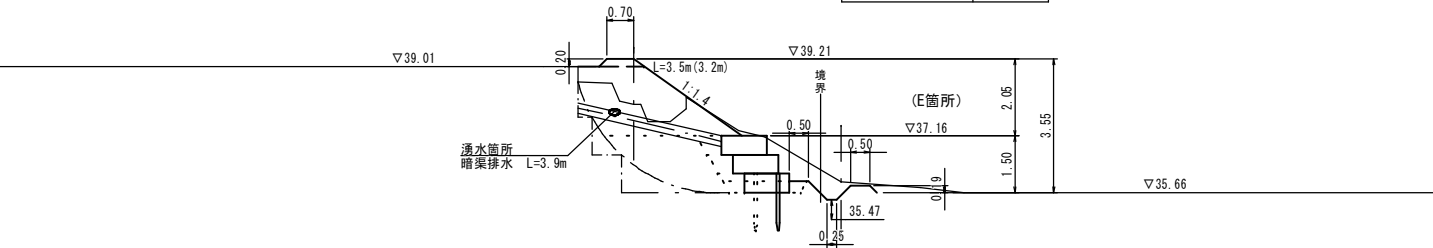


DL=30.00

SECT0.0

GH=39.18

FW=39.21

掘削	3.8
床掘	0.6
埋戻	0.1
盛土	0.9
盛土法面整形	-

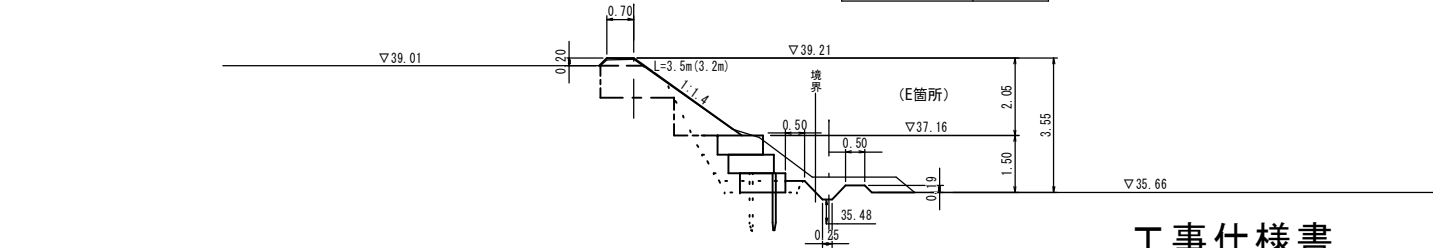

DL=30.00


工事仕様書

庄原市 東城町塩原 35/210

工事名	令和6年8月29日～8月31日発生 台風10号災害 東城山口農地		
図面名	設計図		
作成年月日	令和 6 年 月		
縮尺	図示	図面番号	7/12
会社名	有限会社 総建開発		
事業者名	庄原市		

展開図

V=1/100
H=1/100

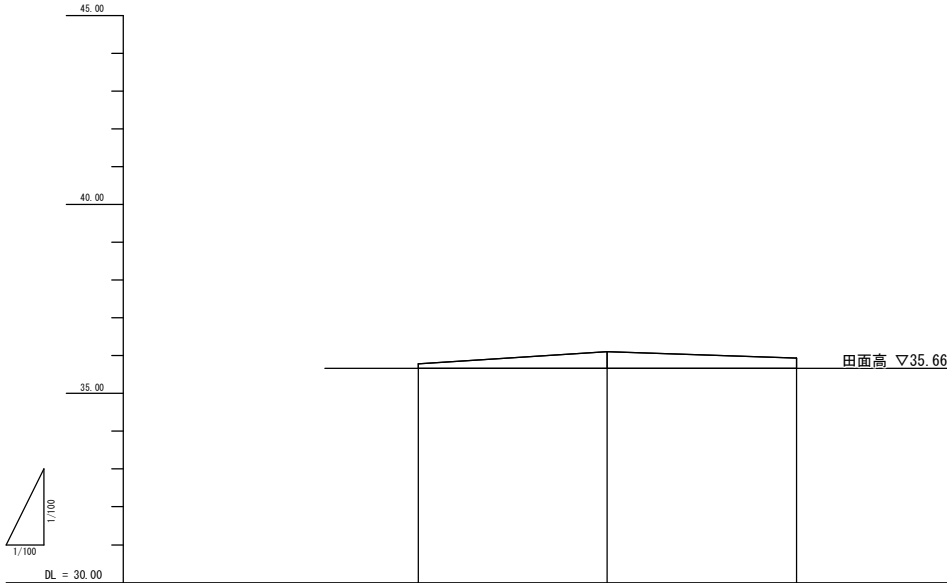

計画勾配	LEVEL		
盛切高	-0.12	-0.44	-0.28
計画高	35.66	35.66	35.66
地盤高	35.78	36.10	35.94
追加距離	0.00	5.00	10.00
単距離	0.00	5.00	5.00
測点	SECT0.0	SECT5.0	SECT10.0

横断図

S=1/100


(E箇所)

SECT10.0

GH=35.94

FH=35.86

掘削	0.5
床掘	-
埋戻	-
盛土	-
盛土法面整形	-

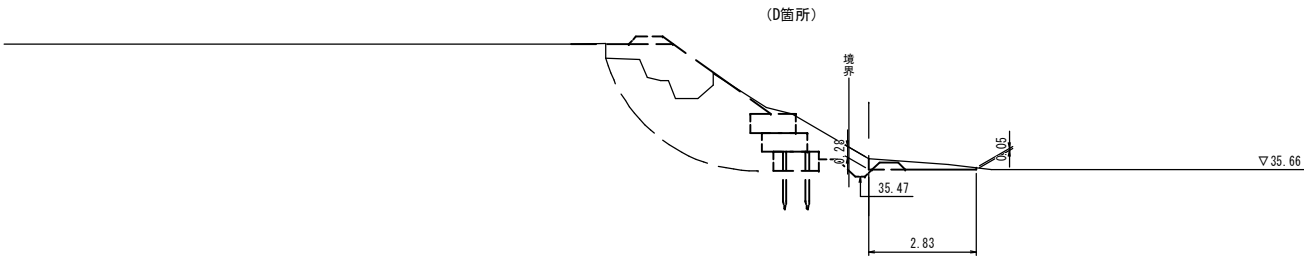


SECT5.0

GH=36.10

FH=35.66

掘削	2.0
床掘	-
埋戻	-
盛土	-
盛土法面整形	-

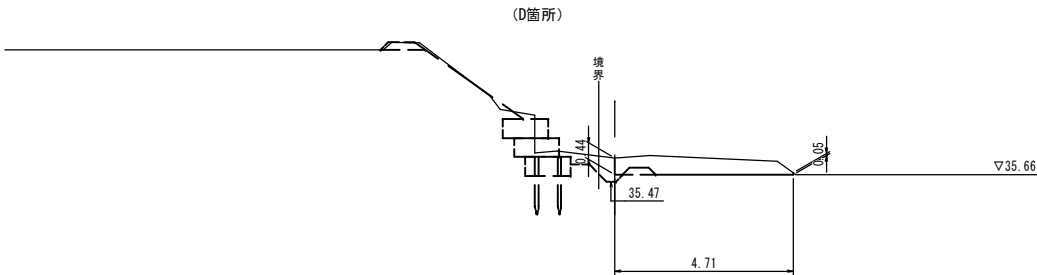


SECT0.0

GH=35.78

FH=35.66

掘削	0.1
床掘	-
埋戻	-
盛土	-
盛土法面整形	-

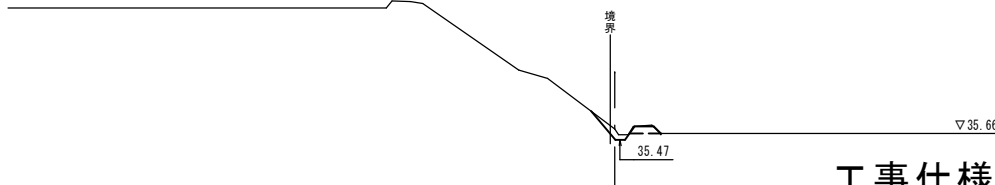


工事仕様書

庄原市 東城町塩原 35/210

工事名	令和6年8月29日～8月31日発生 台風10号災害 東城山口農地		
図面名	設計図		
作成年月日	令和 6 年 月		
縮尺	図示	図面番号	8/12
会社名	有限会社 総建開発		
事業者名	庄原市		


平面図

S=1/250

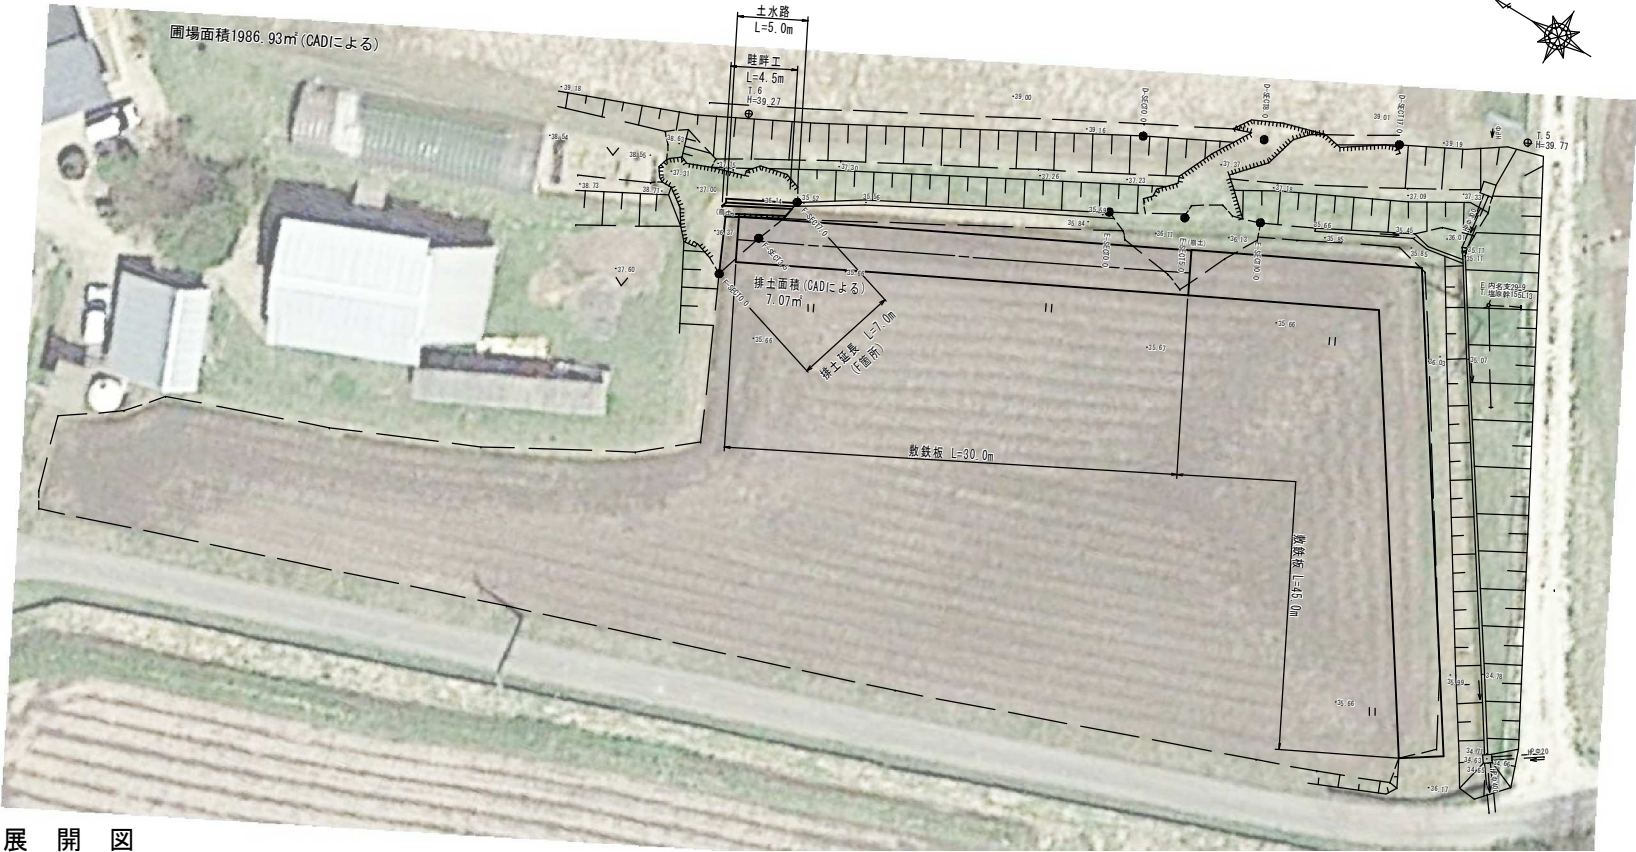


展開図

V=1/100
H=1/100

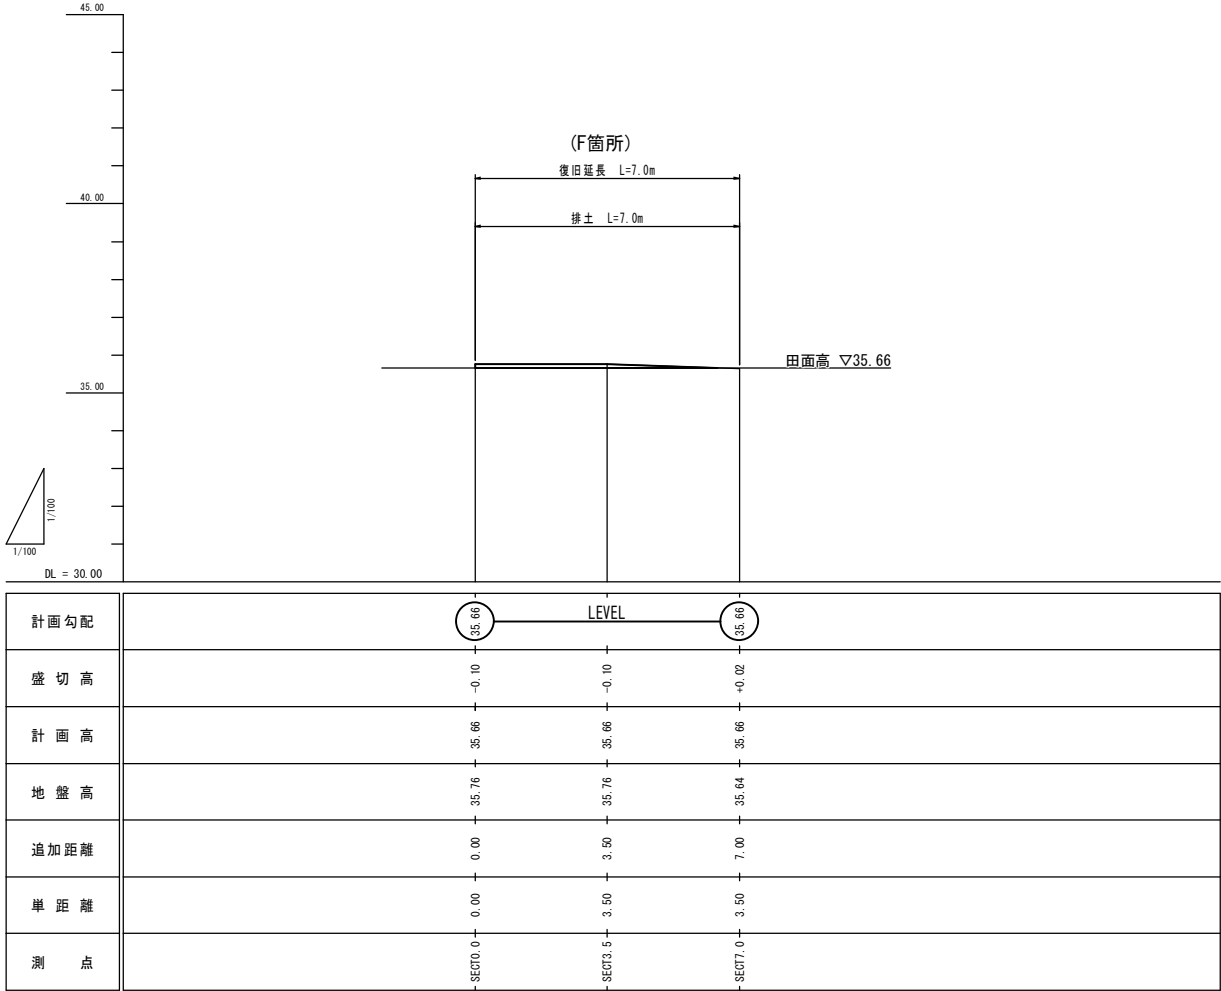


土側溝

S=1/50

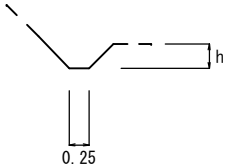

敷鉄板

S=1/50

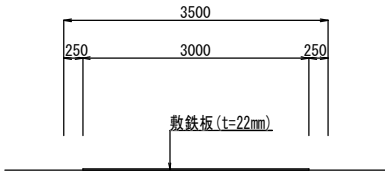

横断図

S=1/100

(F箇所)

SECT7.0

GH=35.64

FH=

掘削	-
床堀	-
埋戻	-
盛土	-
盛土法面整形	-

SECT3.5

GH=35.76

FH=

掘削	0.8
床堀	-
埋戻	-
盛土	-
盛土法面整形	-

SECT0.0

GH=35.76

FH=

掘削	-
床堀	-
埋戻	-
盛土	-
盛土法面整形	-


工事仕様書

庄原市 東城町塩原

35/210

工事名	令和6年8月29日～8月31日発生 台風10号災害 東城山口農地		
図面名	設計図		
作成年月日	令和 6 年 月		
縮尺	図示	図面番号	9/12
会社名	有限会社 総建開発		
事業者名	庄原市		


平 面 図
S=1/250

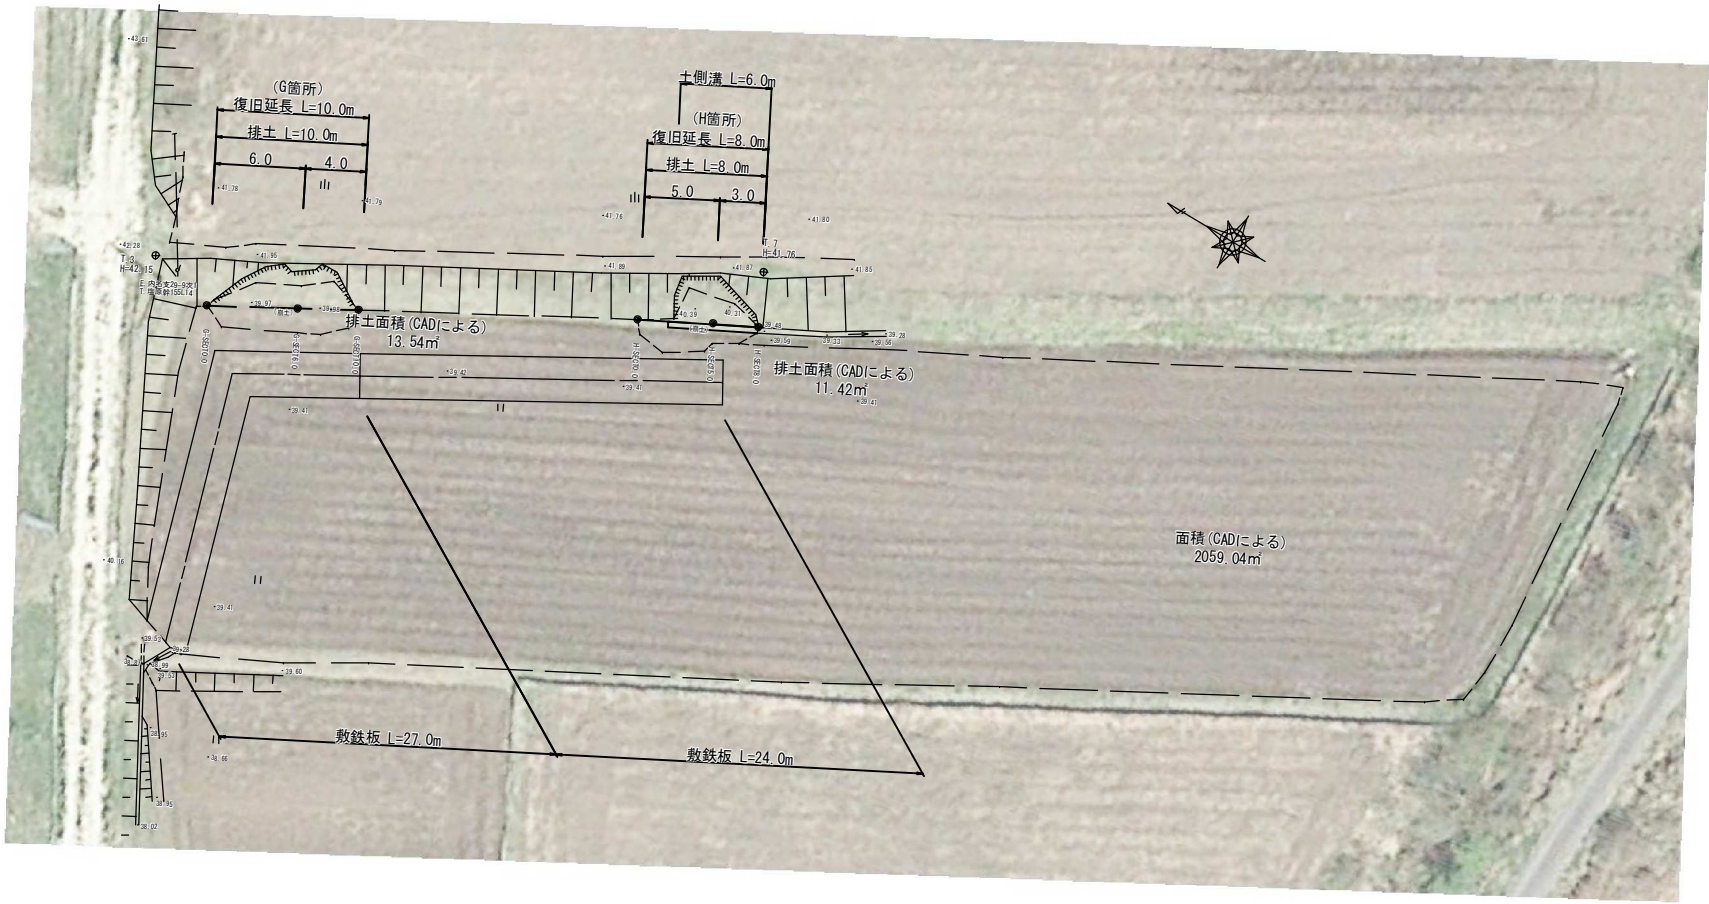

敷鉄板
S=1/50



土側溝
S=1/50

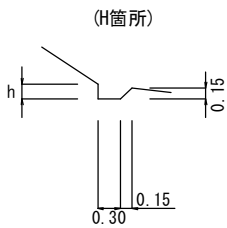


工事仕様書


庄原市 東城町塩原 35/210

工事名	令和6年8月29日～8月31日発生 台風10号災害 東城山口農地		
図面名	設 計 図		
作成年月日	令 和 6 年 月		
縮 尺	図 示	図面番号	10/12
会社名	有限会社 総建開発		
事業者名	庄 原 市		

展開図

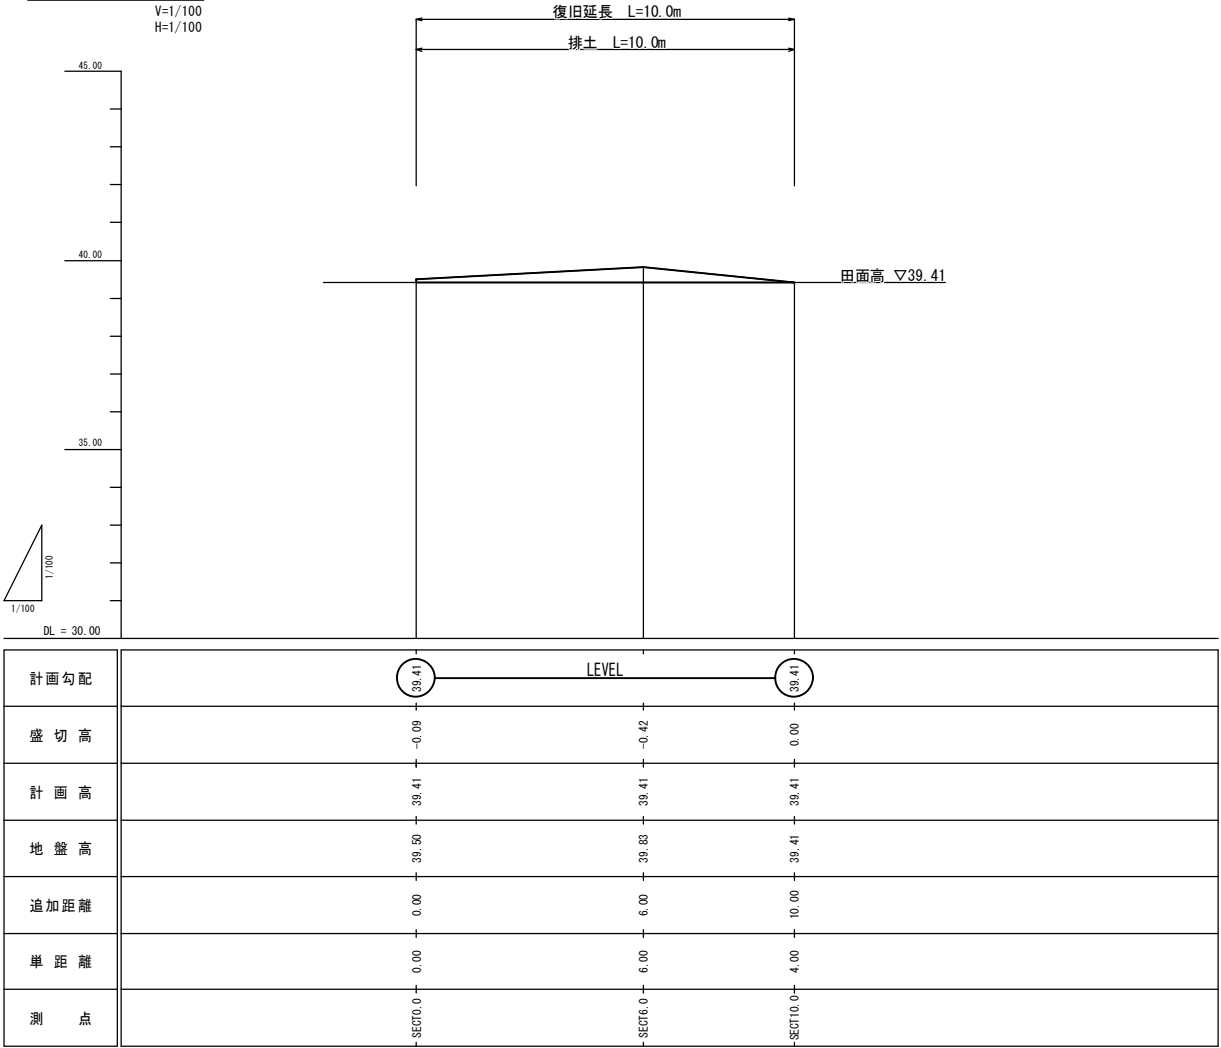


横断図

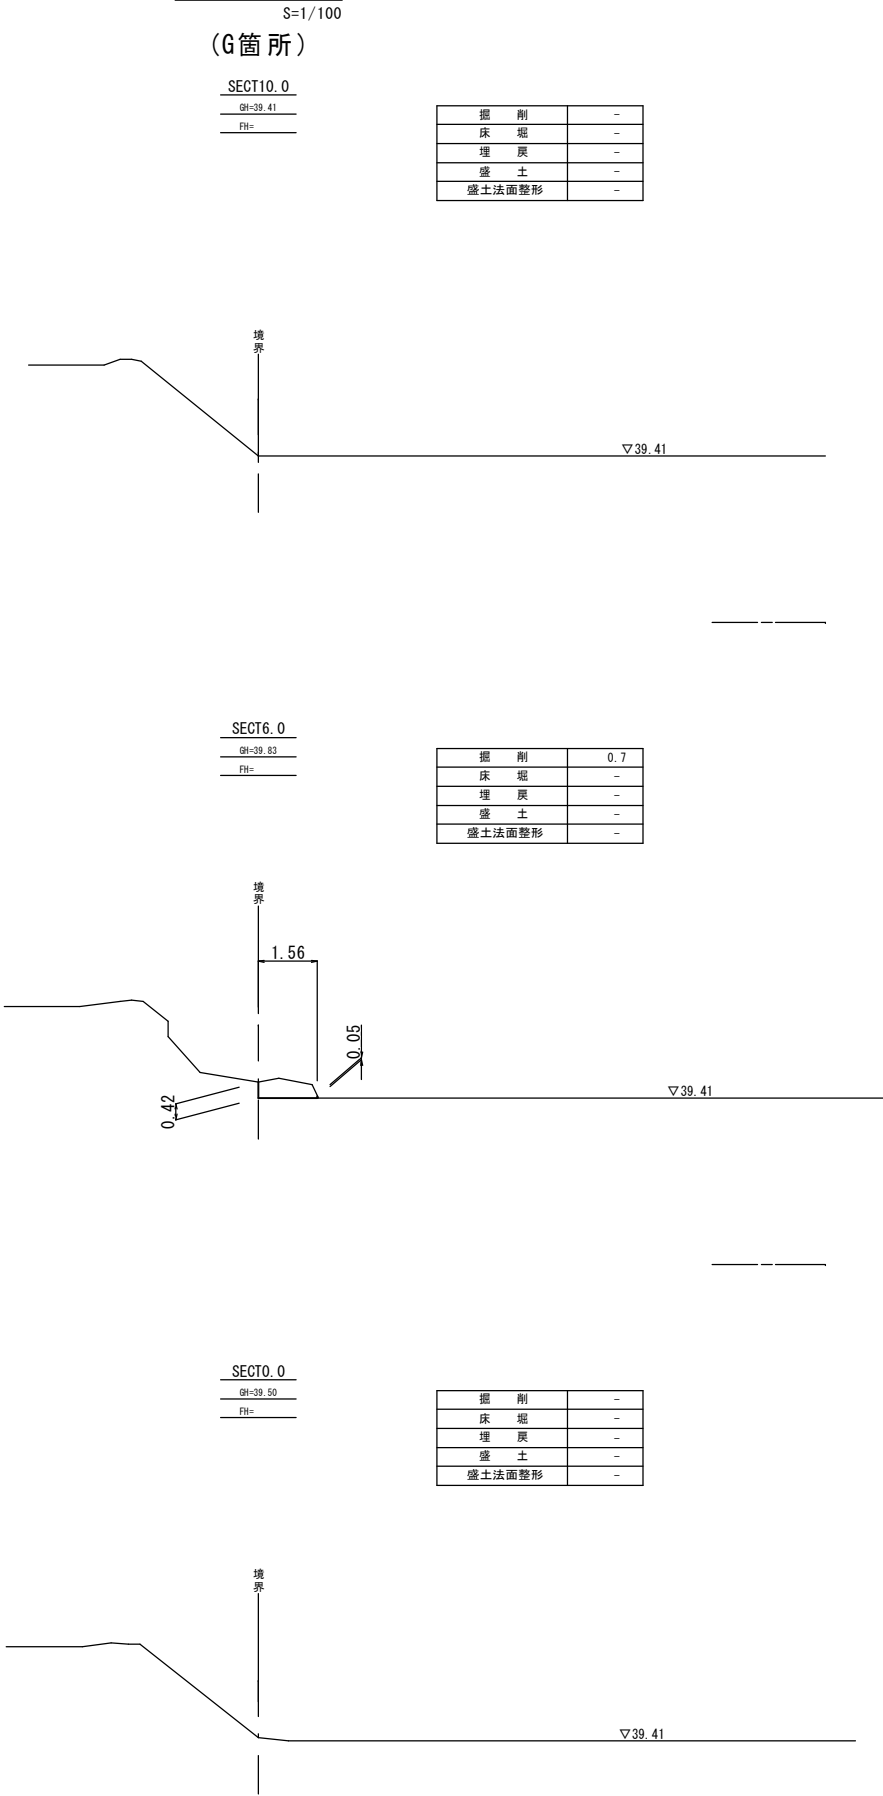


工事仕様書

庄原市 東城町塩原	35/210		
工事名	令和6年8月29日～8月31日発生 台風10号災害 東城山口農地		
図面名	設計図		
作成年月日	令和 6 年 月		
縮尺	図示	図面番号	11/12
会社名	有限会社 総建開発		
事業者名	庄原市		

展開図

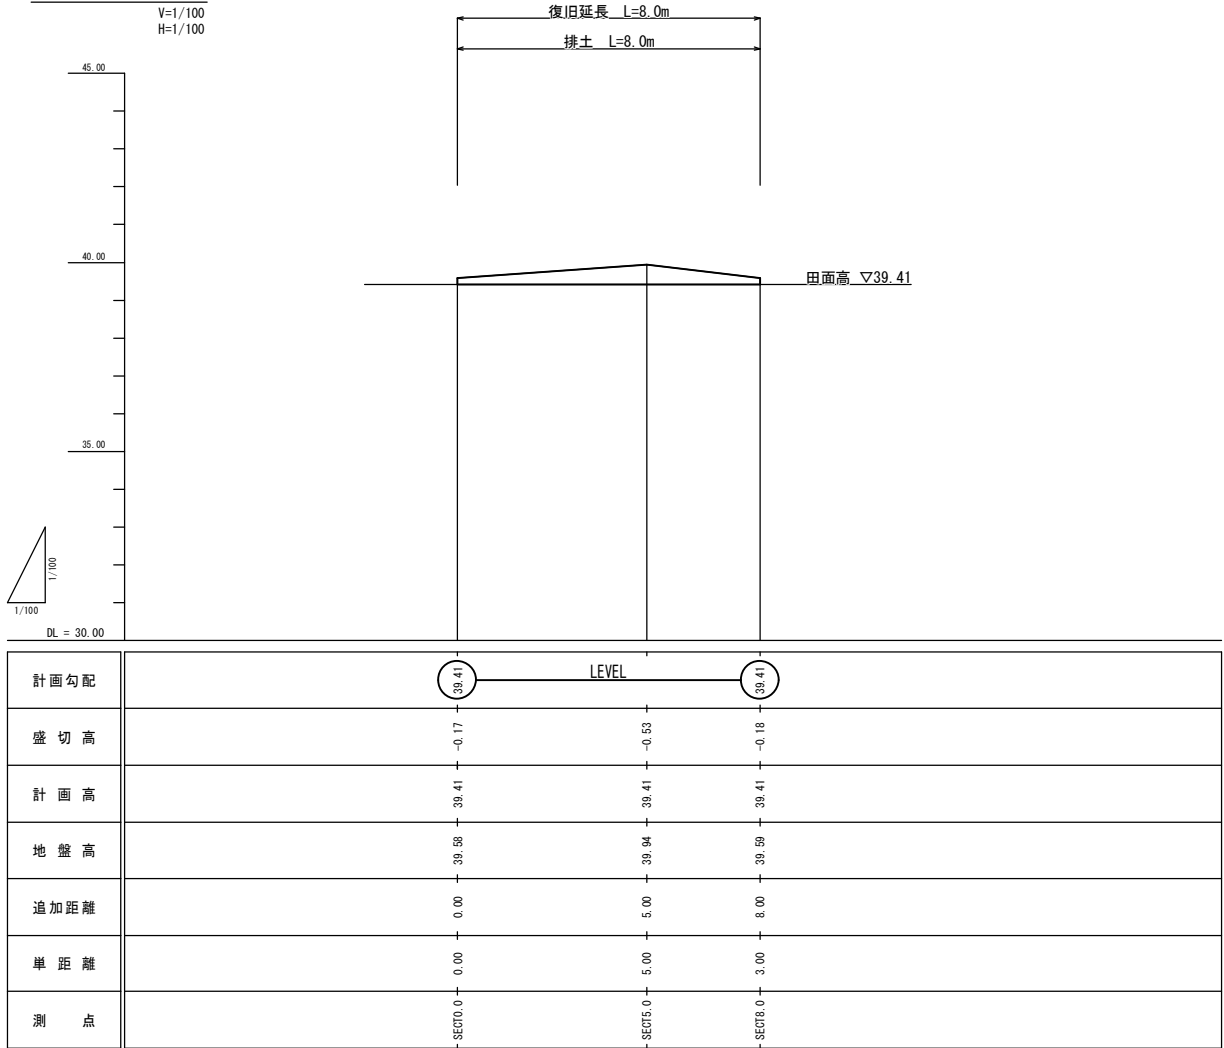

横断図

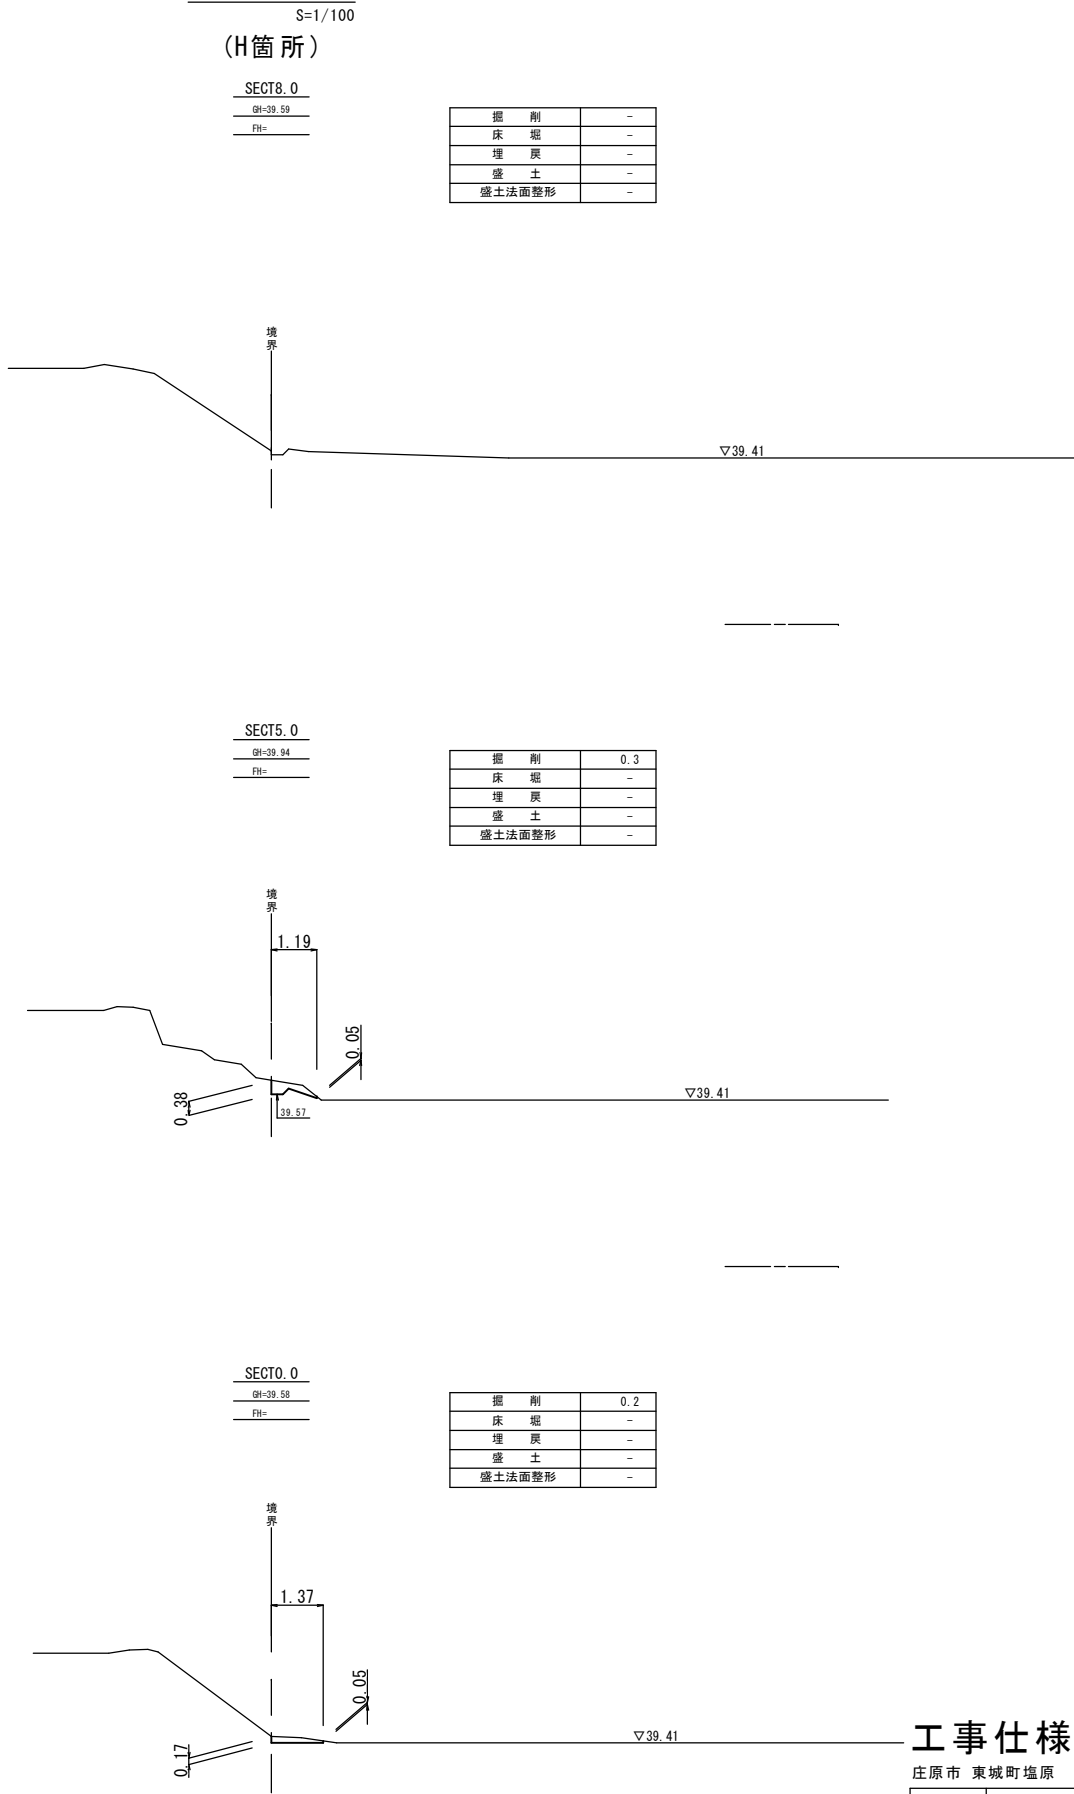

工事仕様書

庄原市 東城町塩原

35/210

工事名	令和6年8月29日～8月31日発生 台風10号災害 東城山口農地		
図面名	設 計 図		
作成年月日	令 6 年 月		
縮 尺	図 示	図面番号	12/12
会社名	有限会社 総建開発		
事業者名	庄 原 市		