


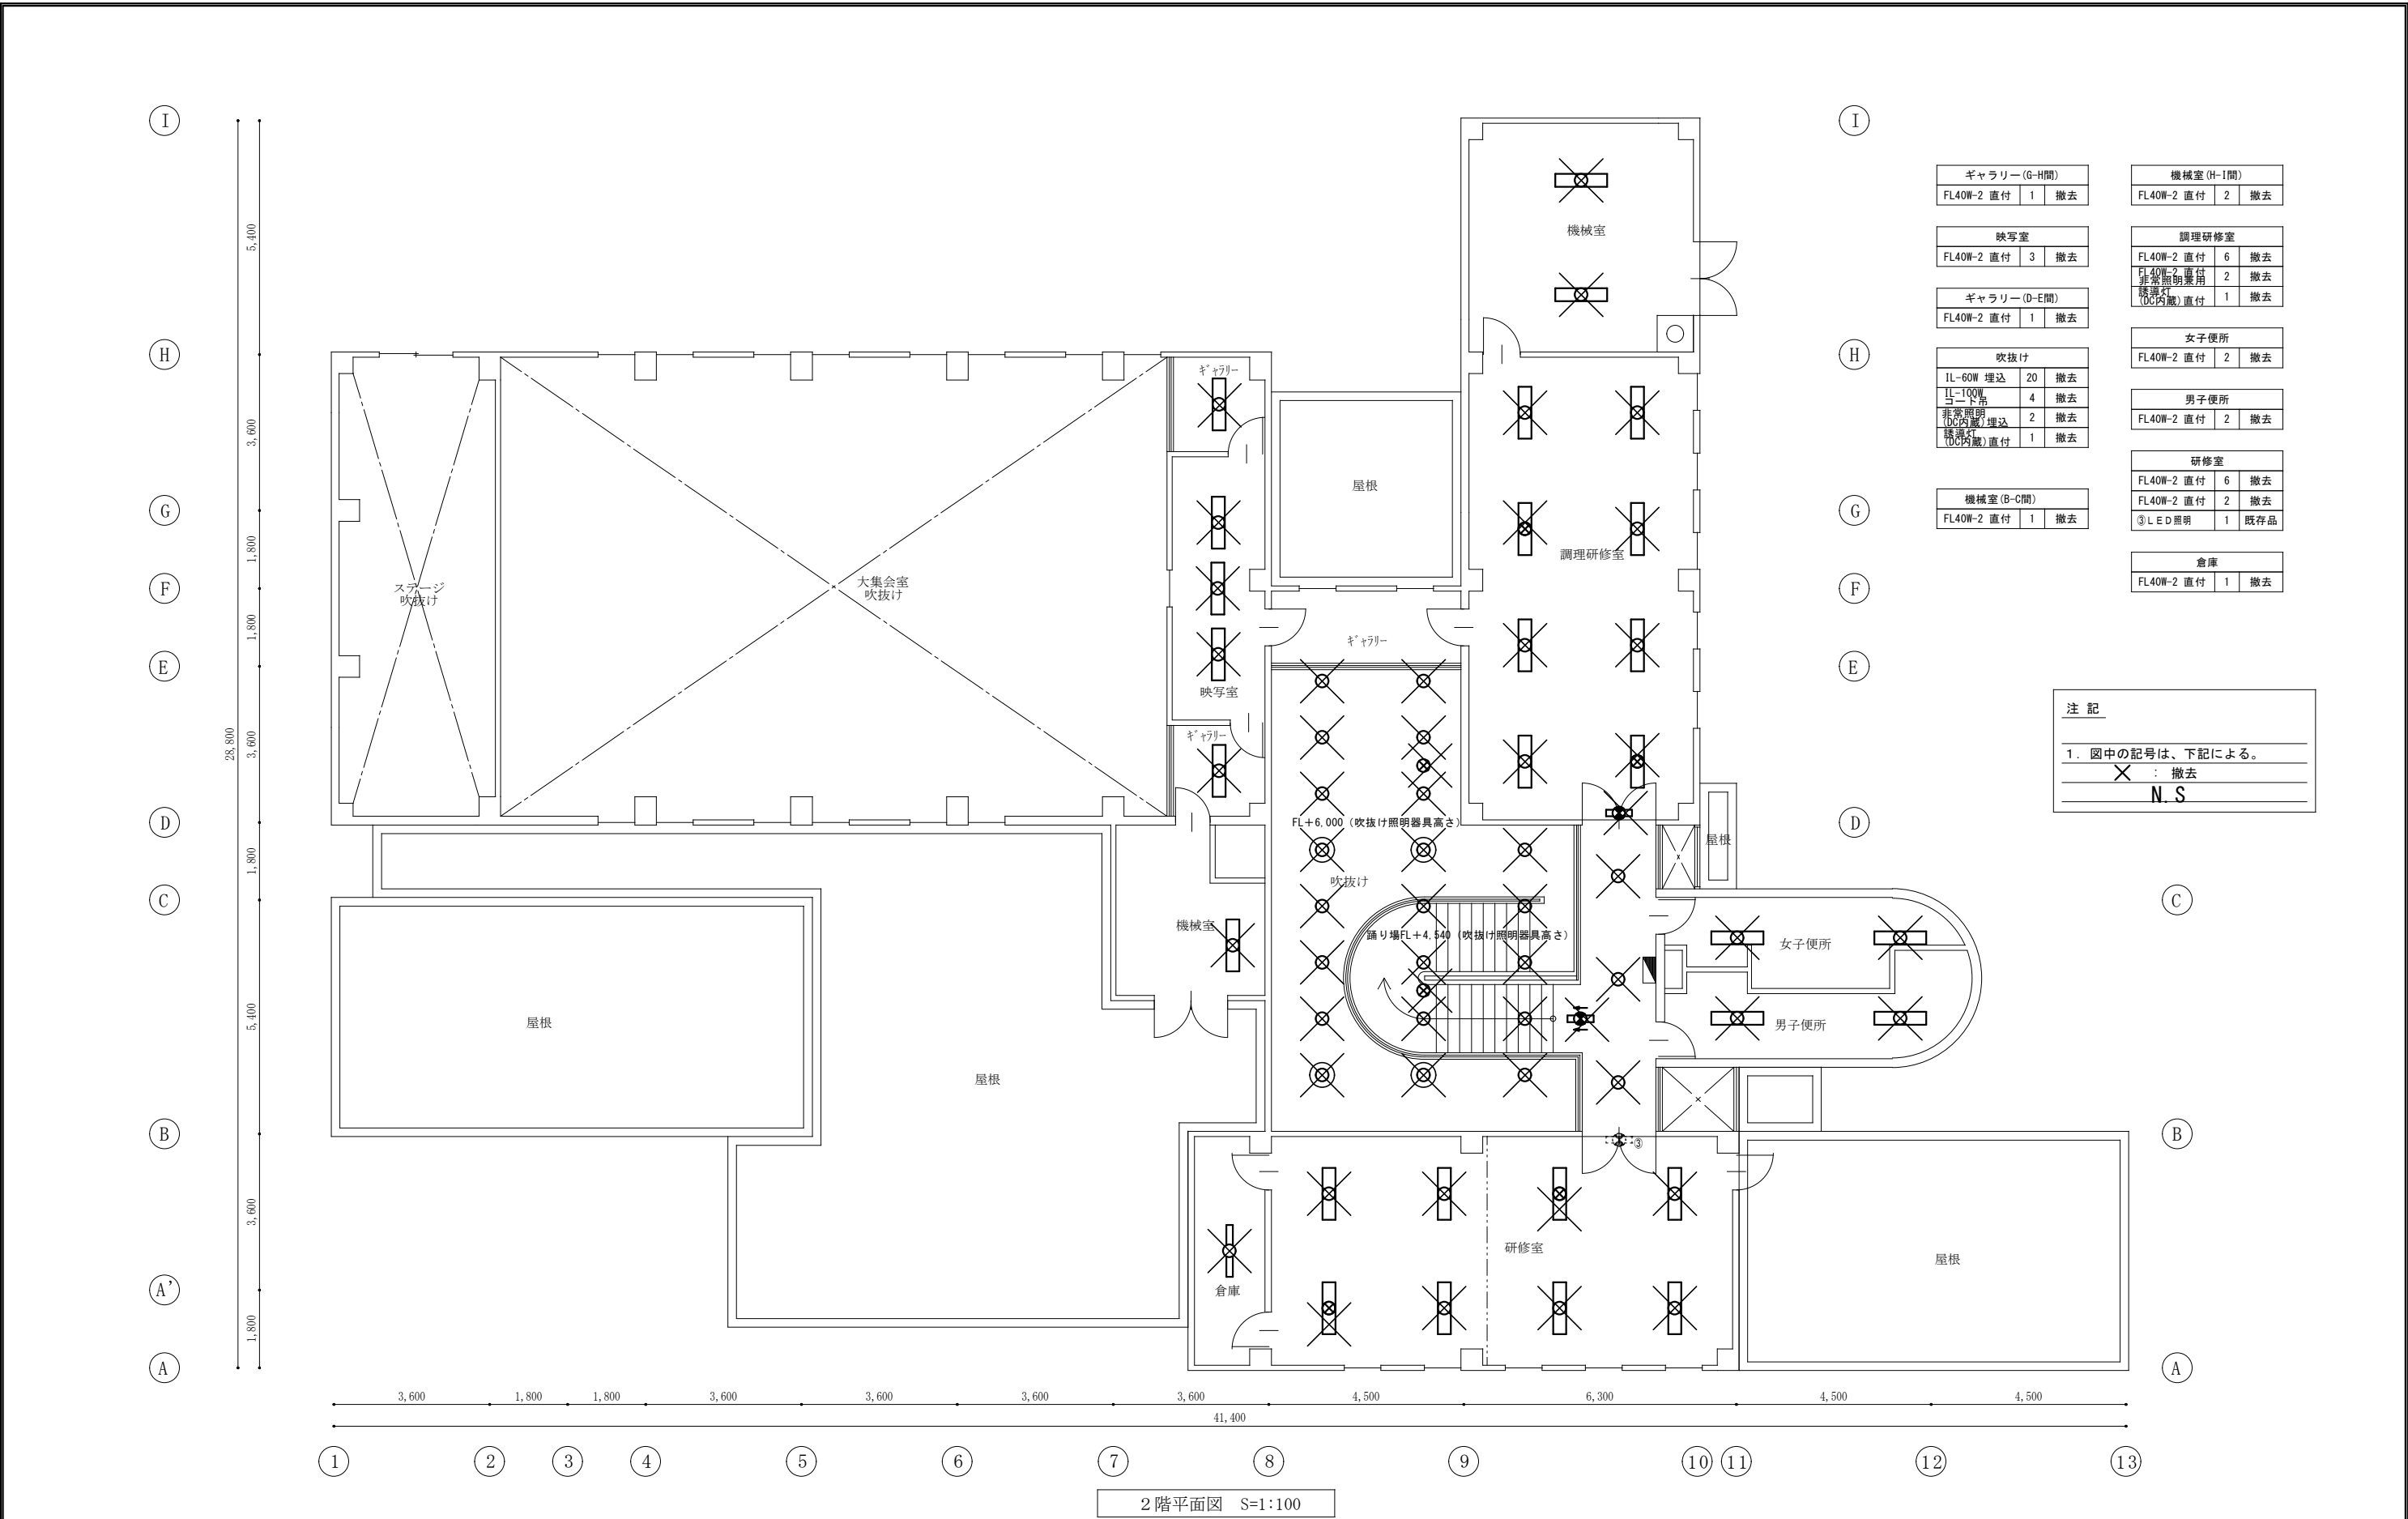
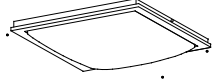
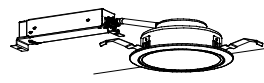
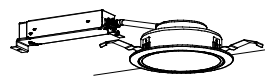
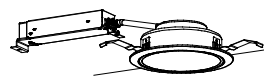
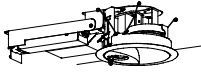
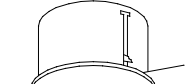
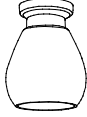
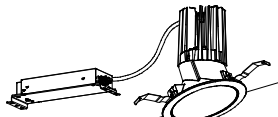
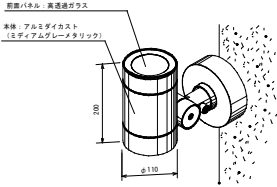


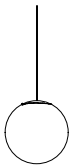

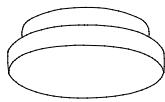

A	i Dシリーズ直付型40形 Dスタイル W230	A1	i Dシリーズ直付型40形 Dスタイル W150	ADC	i Dシリーズ非常灯 40形 Dスタイル W230 リモコン自己点検機能付	B	i Dシリーズ埋込型40形 下面開放型 W300	BDC	i Dシリーズ非常灯 40形 下面開放 W300 リモコン自己点検機能付	C	i Dシリーズ直付型40形 反射笠付型
 一般タイプ、5200lmタイプ 消費電力31.9W、定格出力型、電圧100～242V 本体：銅板（白色粉体塗装） ライトバー（カバー）：ポリカーボネート（乳白） 光束維持時間40000時間（光束維持率85%） 昼白色（5000K）、Ra83 電源装置はライトバー側に内蔵 パナソニック XFX450DENLE9		 一般タイプ、2500lmタイプ 消費電力16.3W、定格出力型、電圧100～242V 本体：銅板（白色粉体塗装） ライトバー（カバー）：ポリカーボネート（乳白） 光束維持時間40000時間（光束維持率85%） 昼白色（5000K）、Ra83 電源装置はライトバー側に内蔵 パナソニック XFX420AENLE9		 非常灯タイプ、5200lm（Hf32形定格出力×2灯器具相当） 常時：非常用ライトバー点灯、非常時：非常灯本体組込LED（一般出力型）点灯 電圧：100～242V対応、蓄電池：ニッケル水素電池 非常灯評定番号：LALIE-027 非常用LEDレンズ：ガラス、常用ライトバー：ポリカーボネート（乳白） 光源寿命（非常用照明器具専用ライトバー）40000時間、点検スイッチ付 自己点検スイッチ付、充電モニタ（緑）付、リモコン：FSK90910K（別売） パナソニック XLG451DGNLE9		 リニューアル用、一般タイプ、5200lmタイプ 消費電力31.9W、定格出力型、電圧100～242V 本体：亜鉛板、反射板：銅板（高反射白色粉体塗装） ライトバー（カバー）：ポリカーボネート（乳白） 光束維持時間40000時間（光束維持率85%） 昼白色（5000K）、Ra83 電源装置はライトバー側に内蔵 パナソニック XFX459VENLE9		 非常灯タイプ、5200lm（Hf32形定格出力×2灯器具相当） 常時：非常用ライトバー点灯、非常時：非常灯本体組込LED（一般出力型）点灯 電圧：100～242V対応、蓄電池：ニッケル水素電池 リニューアル用、非常灯評定番号：LALIE-027 非常用LEDレンズ：ガラス、常用ライトバー：ポリカーボネート（乳白） 光源寿命（非常用照明器具専用ライトバー）40000時間、点検スイッチ付 自己点検スイッチ付、充電モニタ（緑）付、リモコン：FSK90910K（別売） パナソニック XLG453VGNLE9		 一般タイプ、5200lmタイプ 消費電力31.9W、定格出力型、電圧100～242V 本体：銅板（白色粉体塗装） ライトバー（カバー）：ポリカーボネート（乳白） 光束維持時間40000時間（光束維持率85%） 昼白色（5000K）、Ra83 電源装置はライトバー側に内蔵 パナソニック XFX450KENLE9	
D	i Dシリーズ直付型40形 iスタイル	E	i Dシリーズ直付型20形 iスタイル	F	シーリングライト	I	ダウンライト 150形	J	ダウンライト 100形	J1	ダウンライト 100形+リニューアルプレート
 一般タイプ、2500lmタイプ 消費電力16.3W、定格出力型、電圧100～242V 本体：銅板（白色粉体塗装） ライトバー（カバー）：ポリカーボネート（乳白） 光束維持時間40000時間（光束維持率85%） 昼白色（5000K）、Ra83 電源装置はライトバー側に内蔵 パナソニック XFX420NENLE9		 一般タイプ、800lmタイプ 消費電力6W、定格出力型、電圧100～242V 本体：銅板（白色粉体塗装） ライトバー（カバー）：ポリカーボネート（乳白） 光束維持時間40000時間（光束維持率85%） 昼白色（5000K）、Ra83 電源装置はライトバー側に内蔵 パナソニック XLX200NENLE9		 昼光色（6500K）、Ra83／電球色（2700K）、Ra83 器具光束3900lm、消費電力100V LED内蔵、電源ユニット内蔵、回転金具方式、カチットF 光源寿命40000時間（光束維持率70%） カバー：アクリル（乳白つや消し・模様入り） 木製（白木） リモコンで（100%～5%）調光、専用リモコン送信器同梱 パナソニック LGC35832		 LED内蔵<ワコン>（ひと粒）タイプ、電源ユニット内蔵、一般光色タイプ 5000K、Ra85、拡散タイプ 光源光束15度、光束維持時間40000時間（光束維持率85%） 器具光束：1695lm、消費電力：11.6W、電圧：100～242V 反射板（上部）：プラスチック（ホワイト） 反射板（下部）：銅板（ホワイトつや消し仕上） 枠：銅板（ホワイトつや消し仕上）、埋込穴φ150 パナソニック XND1569WNLE9		 LED内蔵<ワコン>（ひと粒）タイプ、電源ユニット内蔵、一般光色タイプ 5000K、Ra85、拡散タイプ 光源光束15度、光束維持時間40000時間（光束維持率85%） 器具光束：1045lm、消費電力：7W、電圧：100～242V 反射板（上部）：プラスチック（ホワイト） 反射板（下部）：銅板（ホワイトつや消し仕上） 枠：銅板（ホワイトつや消し仕上）、埋込穴φ150 パナソニック XND1069WNLE9		 LED内蔵<ワコン>（ひと粒）タイプ、電源ユニット内蔵、一般光色タイプ 5000K、Ra85、拡散タイプ 光源光束15度、光束維持時間40000時間（光束維持率85%） 器具光束：1045lm、消費電力：7W、電圧：100～242V 反射板（上部）：プラスチック（ホワイト） 反射板（下部）：銅板（ホワイトつや消し仕上） 枠：銅板（ホワイトつや消し仕上）、埋込穴φ150 パナソニック XND1069WN-LE9+NNN80006K	
JDC	非常灯ダウンライト 100形+リニューアルプレート	LDC	LED非常灯専用型リモコン自己点検機能付リニューアル用	M	小型シーリングライト 40形電球1灯器具相当	O	LEDブラケット 60形電球1灯器具相当	U	傾斜天井ダウンライト 550形+リニューアルプレート	V	LEDスポットライト
 LED<ワコン>（ひと粒）タイプ、電源ユニット内蔵 電池内蔵型・非常用LED（常時・非常時LED点灯）、電圧100～242V 常時：5000K、Ra85、拡散タイプ、非常時：本体組込LED点灯、Ra70 光源光束15度、常時：光束維持時間40000時間（光束維持率85%） 反射板（上部）：プラスチック（ホワイト） 反射板（下部）：アルミダイカスト（ホワイトつや消し仕上） 枠：アルミダイカスト（ホワイトつや消し仕上）、埋込穴φ150 パナソニック XNG1061WNKLE9+NNN80006K		 φ200巾天井用（～8m）、30分間タイプ LED内蔵、非常時・非常灯用LED点灯／常時消灯 非常灯評定番号：LALIE-006 レンズ：ガラス、カバー：銅板（クールホワイトつや消し仕上） 電圧：100～242V、蓄電池：ニッケル水素電池 点検スイッチ付、自己点検スイッチ付 充電モニタ（緑）付、リモコン：FSK90910K（別売） パナソニック NNF893636C		 電球色（2700K）、Ra84 器具光束451lm、消費電力4.4W、電圧100V カチットユニ セード：ガラス（乳白）、プラスチック（ブラックつや消し） パナソニック LGB58082F		 電球色（2700K）、Ra83 器具光束460lm、消費電力4.6W、電圧100V 壁面専用 （ホワイト） H=100 H=185 出しろ137 パナソニック LGB81468WCE1		 LED<ワコン>（ひと粒）タイプ、電源ユニット内蔵、一般タイプ 調光可能範囲（約1%～100%） 光束維持時間：60000時間（光束維持率80%）、5000K、Ra85、拡散タイプ 器具光束：5090lm、消費電力：42.4W、電圧：100～242V 反射板（上部）：プラスチック（ホワイト） 反射板（下部）：アルミダイカスト（シルバーメタリックつや消し仕上） 枠：アルミダイカスト（ホワイトつや消し仕上）、埋込穴φ150 パナソニック XND5561AN-LJ9+NNN80008		 照度バレル、異径径ガラス 本体：アルミダイカスト （ヒダ付アルミダイカスト） φ200 φ100 LED内蔵・電源ユニット内蔵、取付自在タイプ 電球色、3000K、Ra85、広角タイプ 器具光束2140lm、消費電力31W、電圧100V 照度型、光束維持時間40000時間（光束維持率85%） 本体：アルミダイカスト（ヒダ付アルミダイカスト） 前面：バレル・異径径ガラス SmartArch YYY31224LE1	
W	小型シーリングライト	X	LEDペンダント 60形電球2灯器具相当	Y	LEDポーチライト 60形電球1灯器具相当	Z	モールライト 水銀灯100形1灯器具相当	Q	LED B級・B.L形 避難口誘導灯片面型	Q1	LED B級・B.L形 通路誘導灯両面型
 LED内蔵<ワコン>（ひと粒）タイプ、電源ユニット内蔵、天井直付型 光源光束30°、光束維持時間40000時間（光束維持率85%） 3000K、Ra85、広角タイプ 器具光束1165lm、消費電力8.8W、電圧100V 本体：アルミダイカスト（ブラックつや消し仕上） 反射板：プラスチック（アルミ高反射面仕様） パナソニック NCN14313SLE1		 電球色（2700K）、高演色Ra90 器具光束1442lm、消費電力14.8W、電圧100V 吊下型、引掛シーリング方式、コード収納型フランチ、コードハンガー付 カバー：アクリル（乳白つや消し） パナソニック LGB19231WF		 電球色（2700K）、Ra83 器具光束410lm、消費電力6.2W、電圧100V 拡散タイプ、防雨型、天井直付型・壁直付型、ネジ込み方式 カバー：アクリル（乳白） パナソニック LGW85067LE1		 LED内蔵、電源ユニット別置、リニューアル用 光束2465lm、消費電力21W、電圧100～242V 昼白色、3000K、光束維持時間6万時間（光束維持率85%） 本体：アルミダイカスト（オフブラック）、グローブ：アクリル 防まつ型（灯具のみ） 上方光束比50%、耐風速60m/s 落下防止タイマー付、設置サイズ：15KV パナソニック XYG2201RLE9+NYK20016		 LED誘導灯コンパクトスクエア B級・B.L形 片面型 壁・天井直付型 一般型（20分間） ニッケル水素蓄電池 リモコン自己点検機能付 型式認定番号：1AM111-3209 パナソニック FA20312CLE1+FK20300		 LED誘導灯コンパクトスクエア B級・B.L形 両面型 壁・天井直付型 一般型（20分間） ニッケル水素蓄電池 リモコン自己点検機能付 型式認定番号：1AM221-3620 パナソニック FA20322CLE1+FK20316+FK20317	
Q2	LED B級・B.L形 避難口誘導灯片面型+リニューアルプレート										
 LED誘導灯コンパクトスクエア B級・B.L形 片面型 壁・天井直付型 一般型（20分間） ニッケル水素蓄電池 リモコン自己点検機能付 型式認定番号：1AM111-3209 パナソニック FA20312CLE1+FK20300+FP22325C											

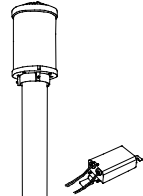


美しく輝く 里山共生都市
庄原市
SHIBARA CITY

令和7年度
施行

工事名称
総領自治振興センター・図書館照明LED化工事
図面名称
照明器具姿図-1（更新後）

縮尺
N. S
日付

図面番号
E-04

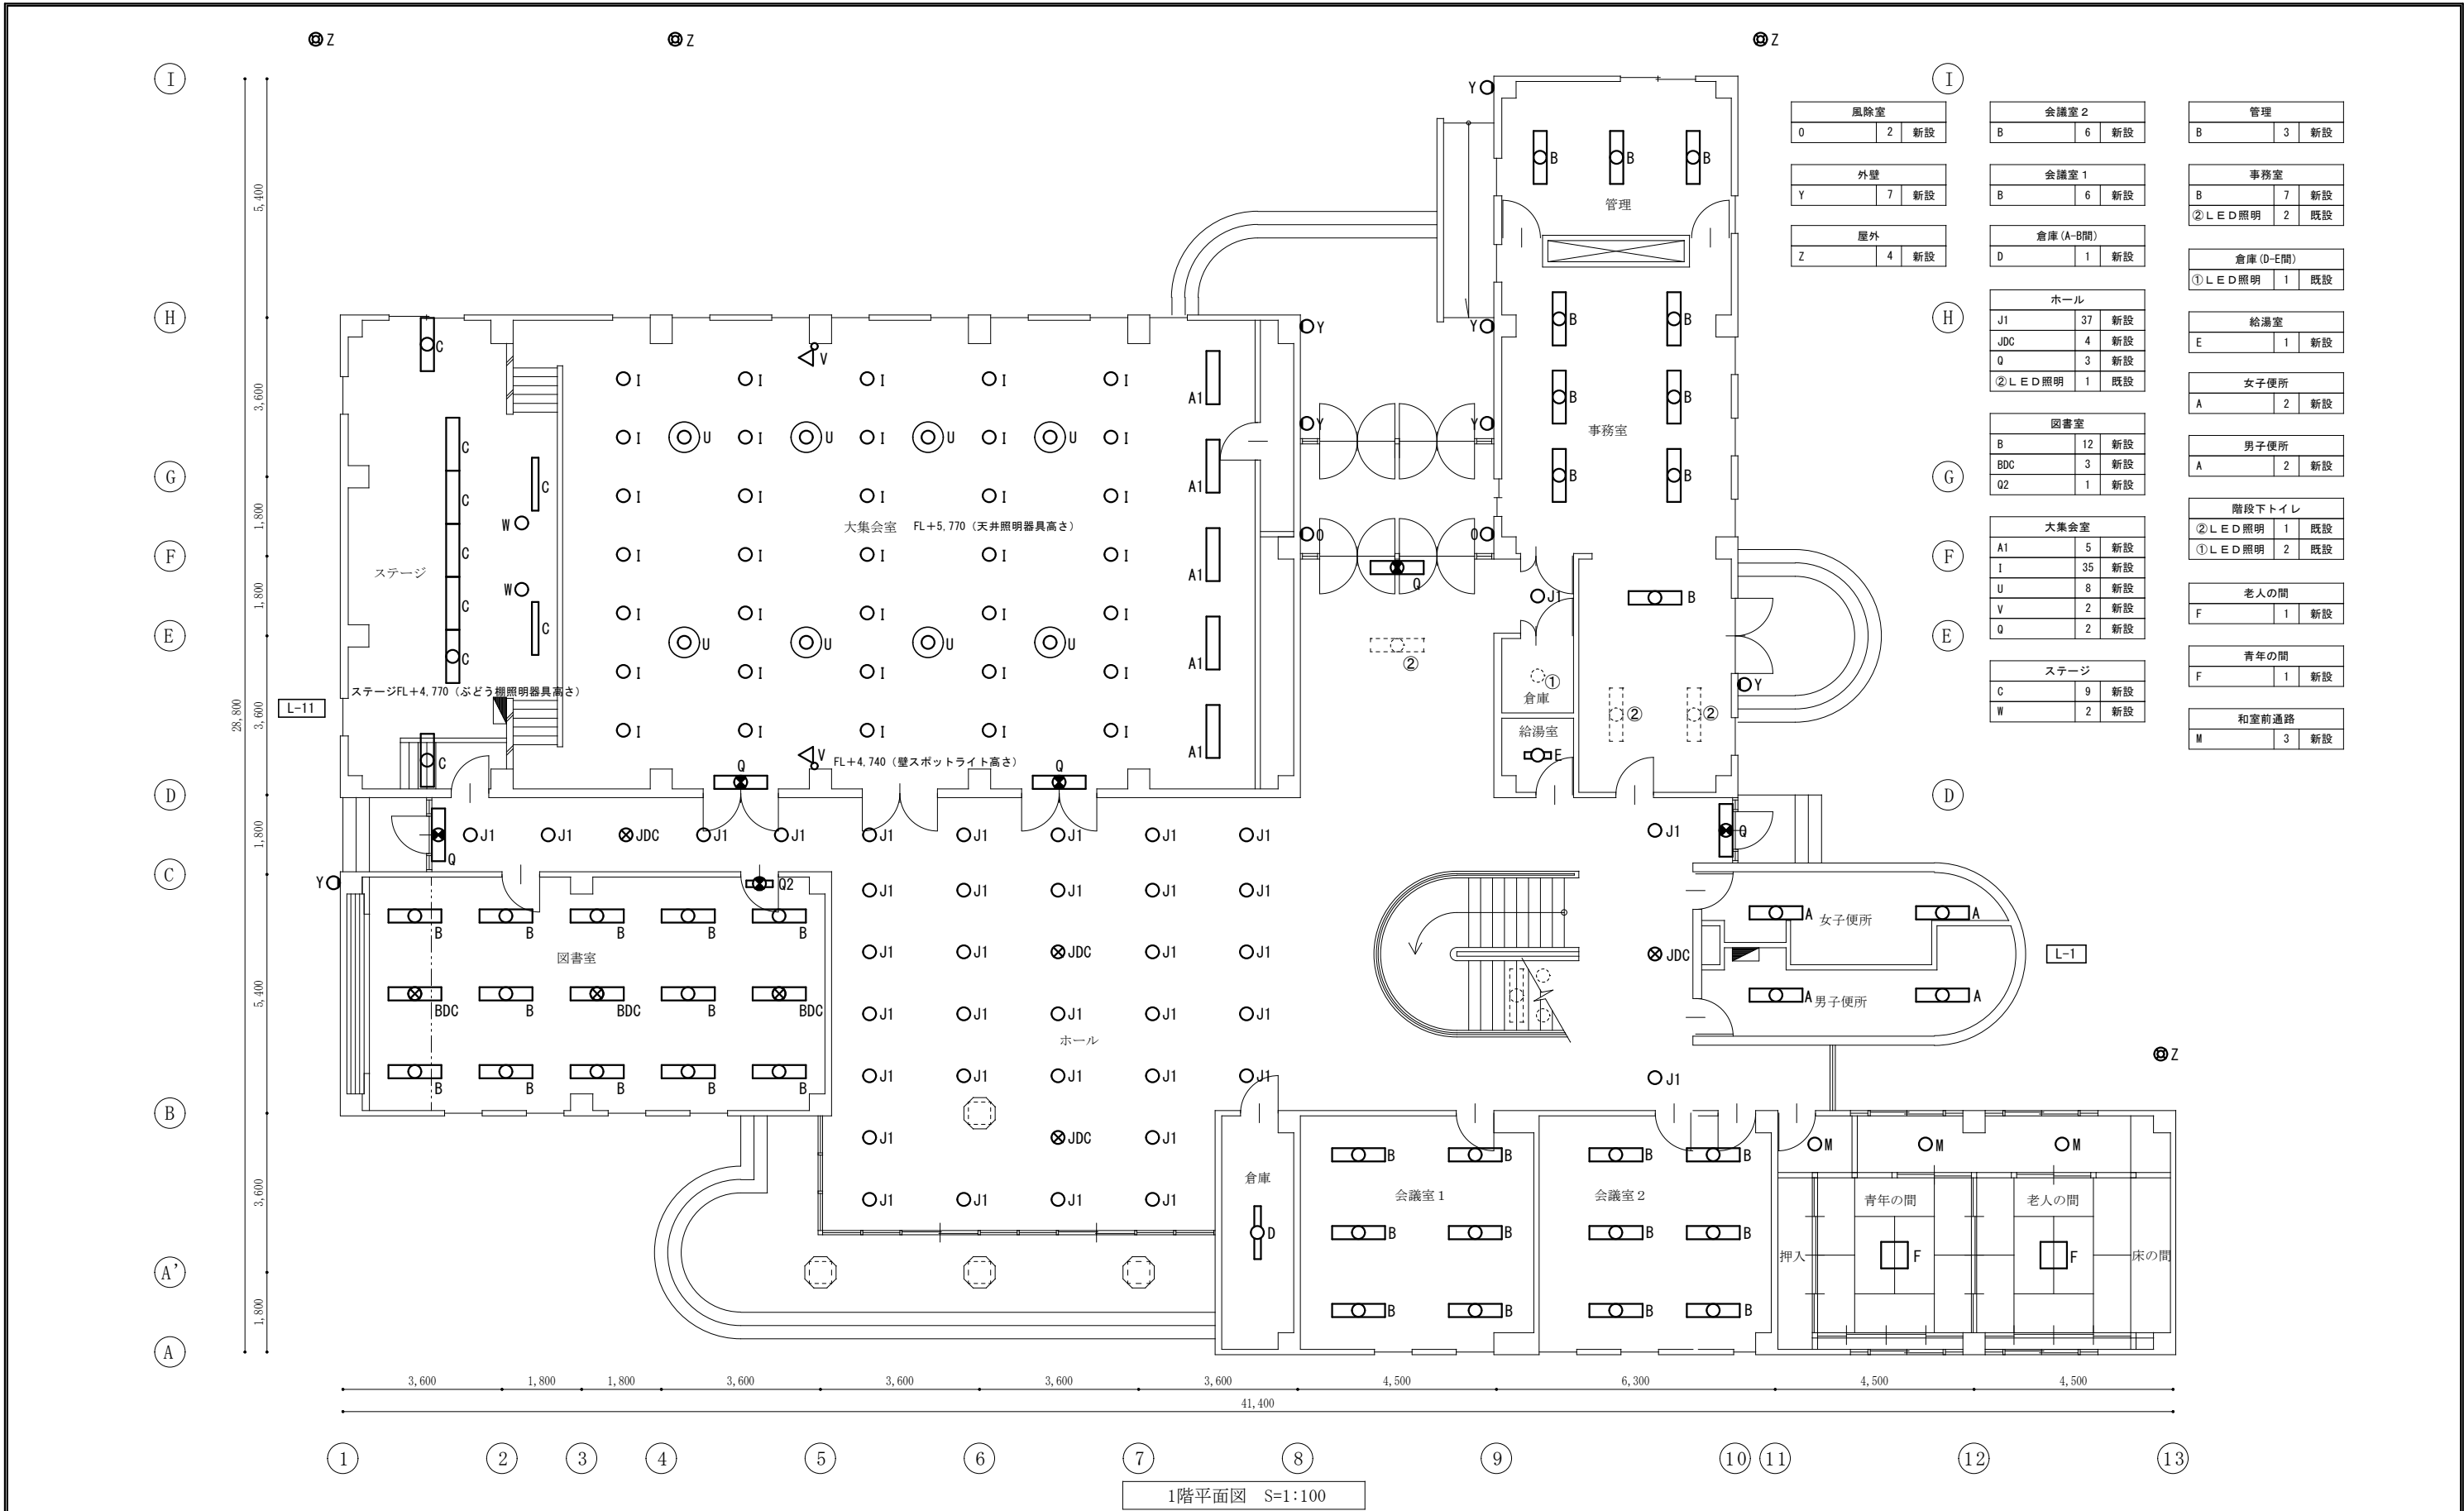

I

H

G

F

E



D

C

B

A'

A

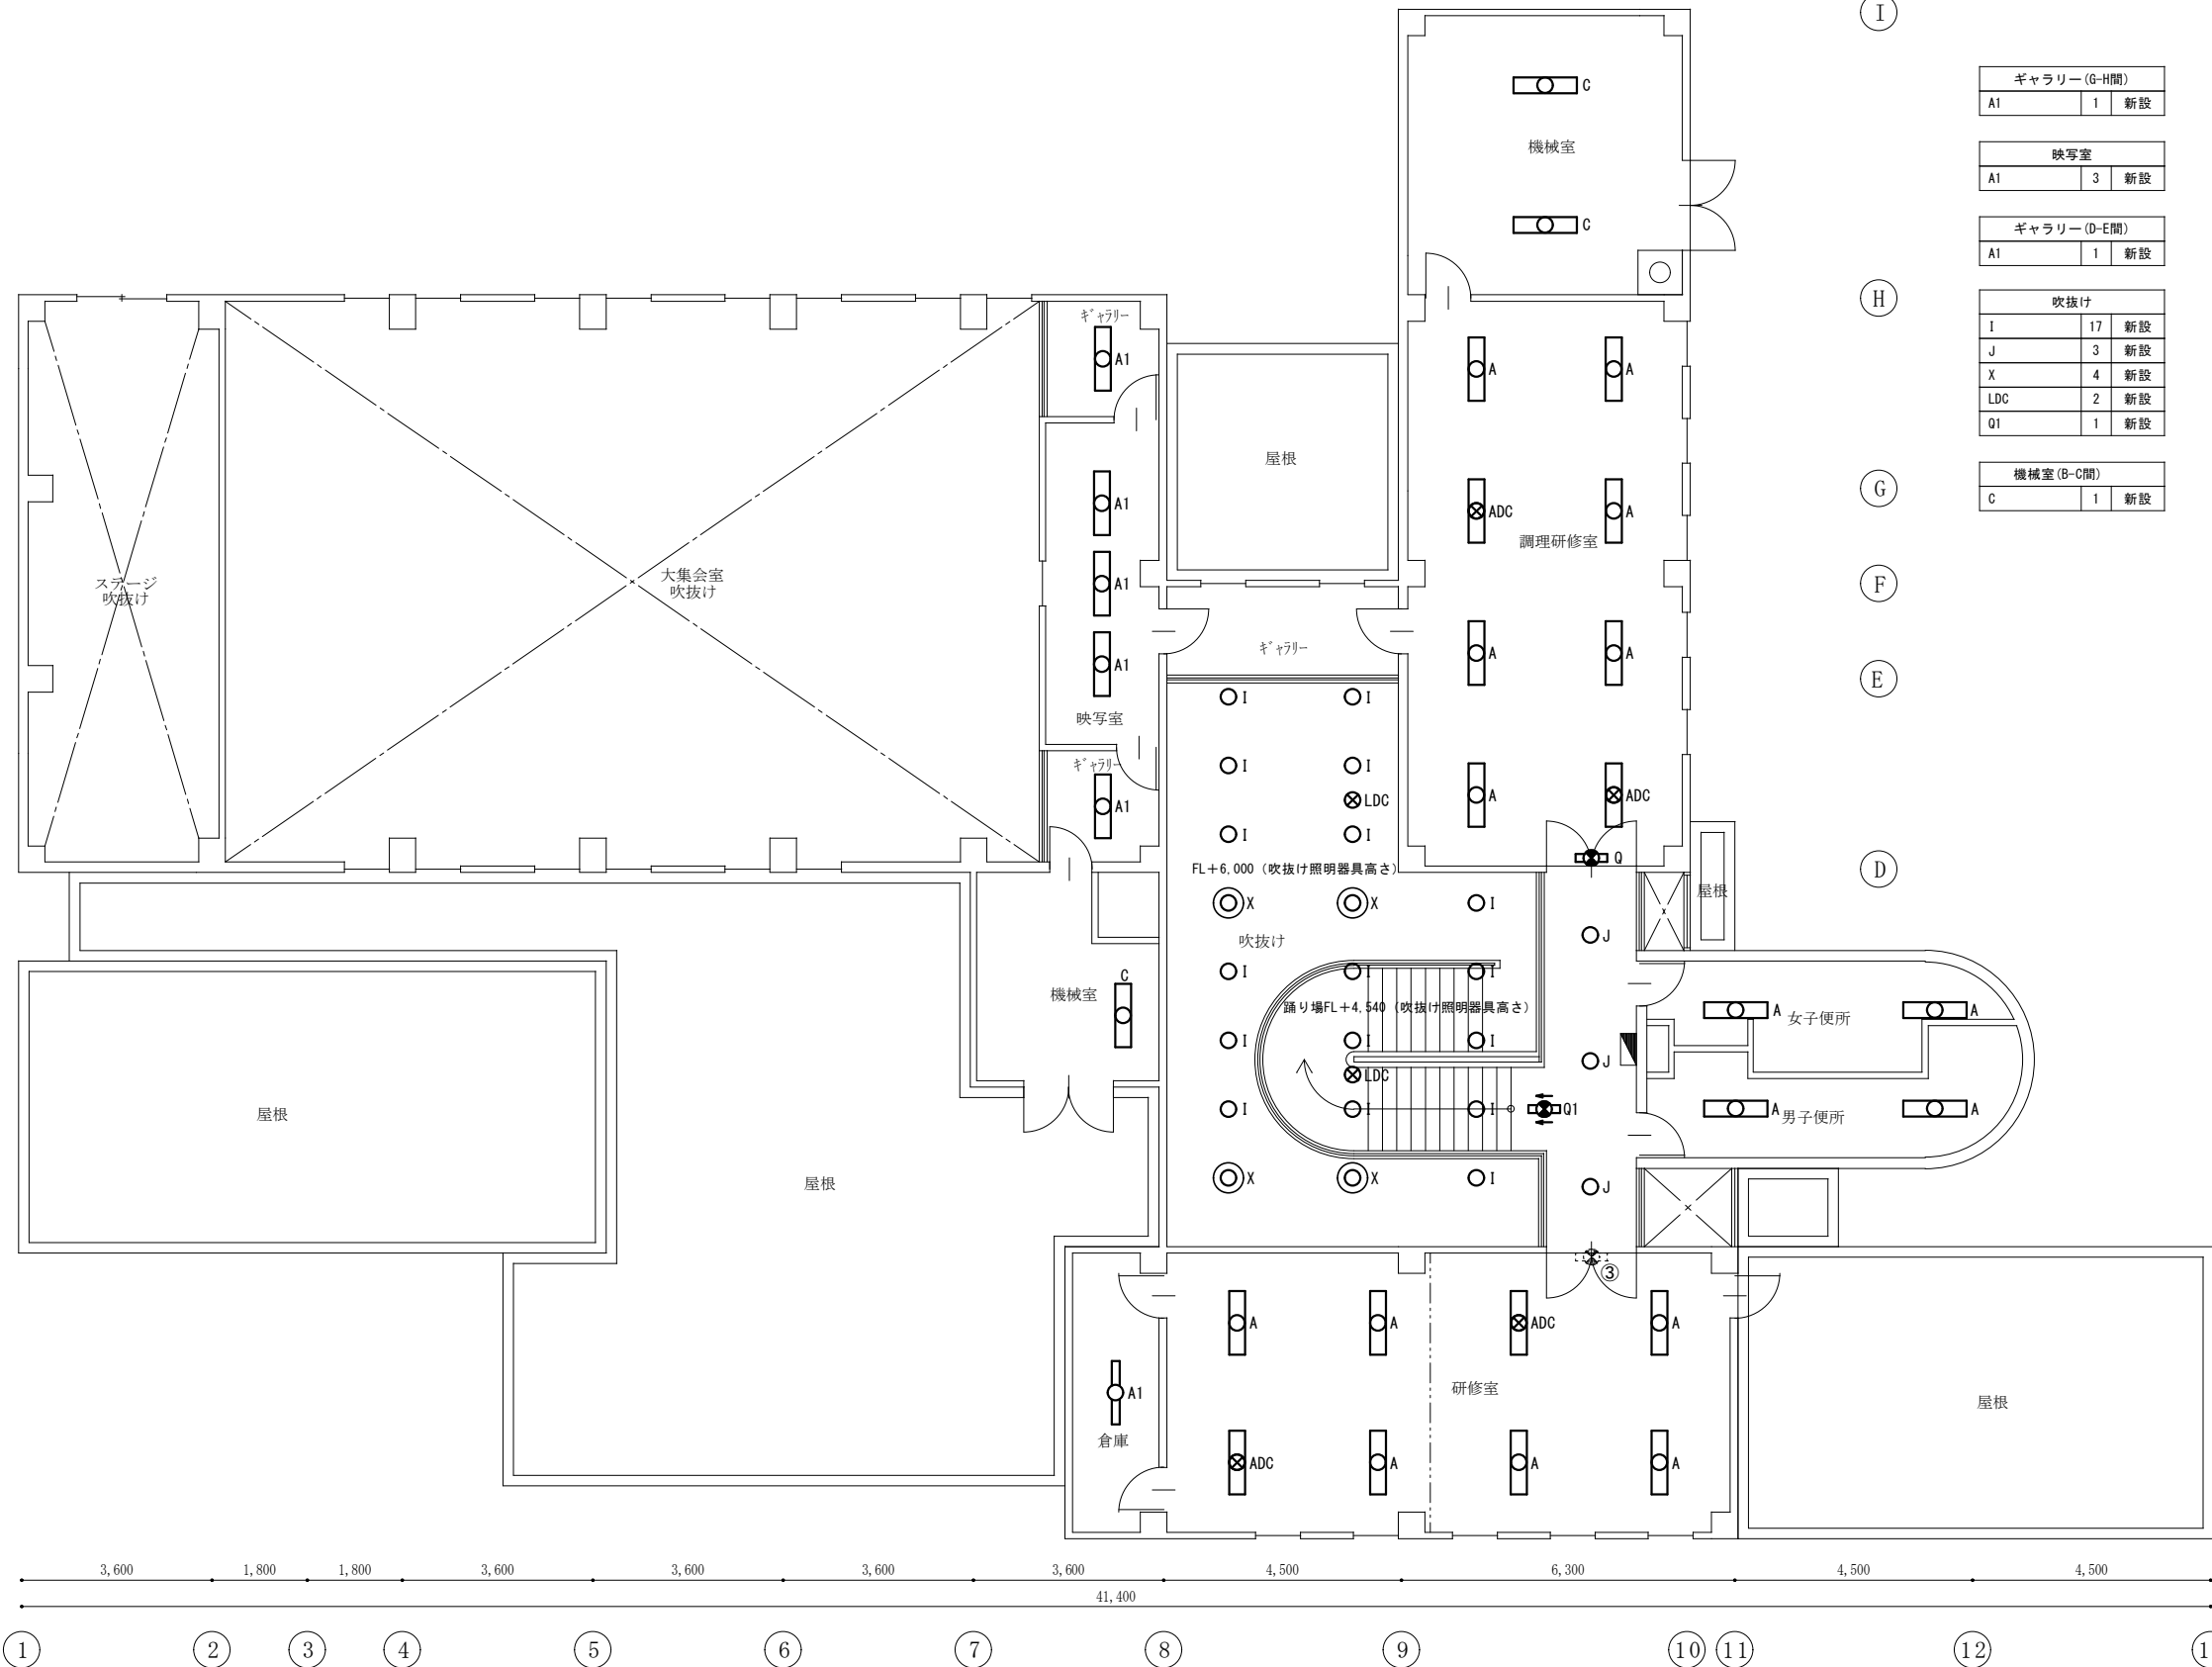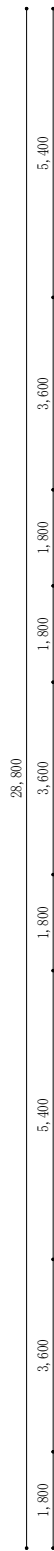

ギャラリー(G-H間)		
A1	1	新設

映写室		
A1	3	新設

ギャラリー(D-E間)		
A1	1	新設

吹抜け		
I	17	新設
J	3	新設
X	4	新設
LDC	2	新設
Q1	1	新設

機械室(B-C間)		
C	1	新設

機械室(H-I間)		
C	2	新設

調理研修室		
A	6	新設
ADC	2	新設
Q	1	新設

女子便所		
A	2	新設

男子便所		
A	2	新設

研修室		
A	6	新設
ADC	2	新設
③LED誘導灯	1	既存品

倉庫		
A1	1	新設

2階平面図 S:1:100



美しく輝く 里山共生都市
庄原市
SHOBARA CITY

令和7年度
施行

工事名称
総領自治振興センター・図書館照明LED化工事
図面名称
電灯設備 2階平面図（更新後）

縮尺
N. S
日付

図面番号
E-06