



平面図(1) S=1:500

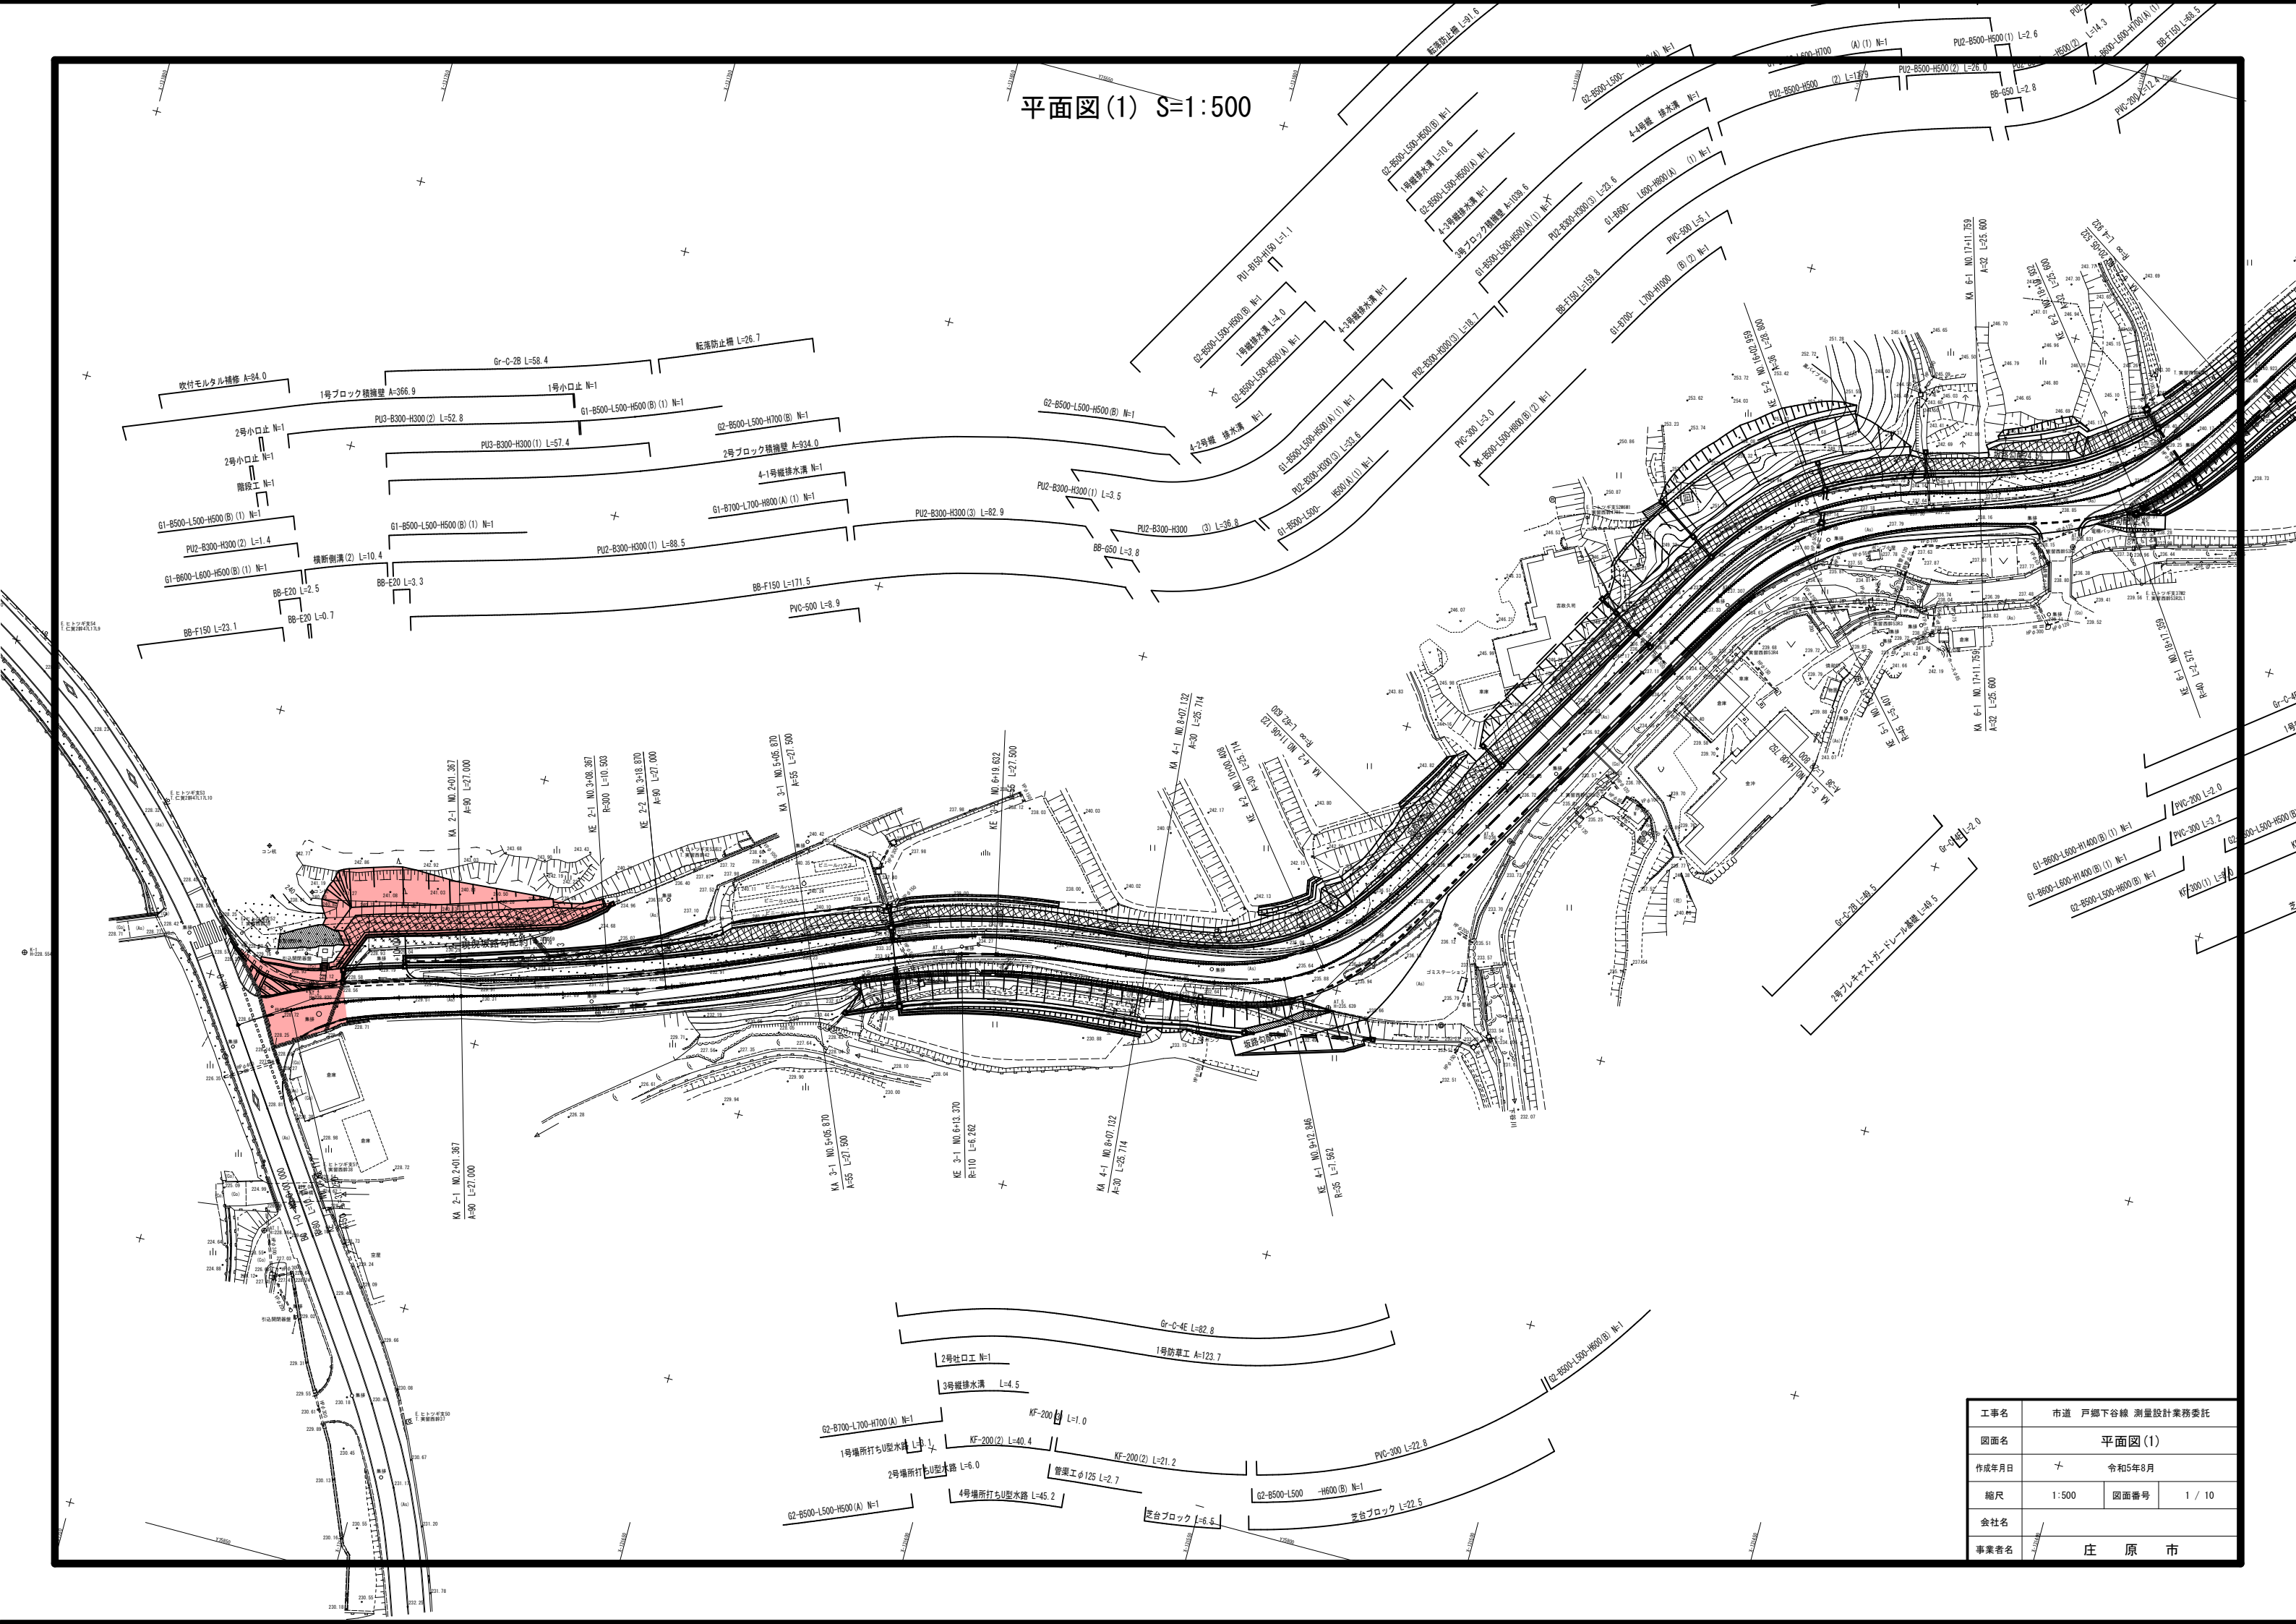

工事名	市道 戸郷下谷線 測量設計業務委託		
図面名	平面図(1)		
作成年月日	令和5年8月		
縮尺	1:500	図面番号	1 / 10
会社名			
事業者名	庄原市		





縦断図(1) V=1:250
H=1:500

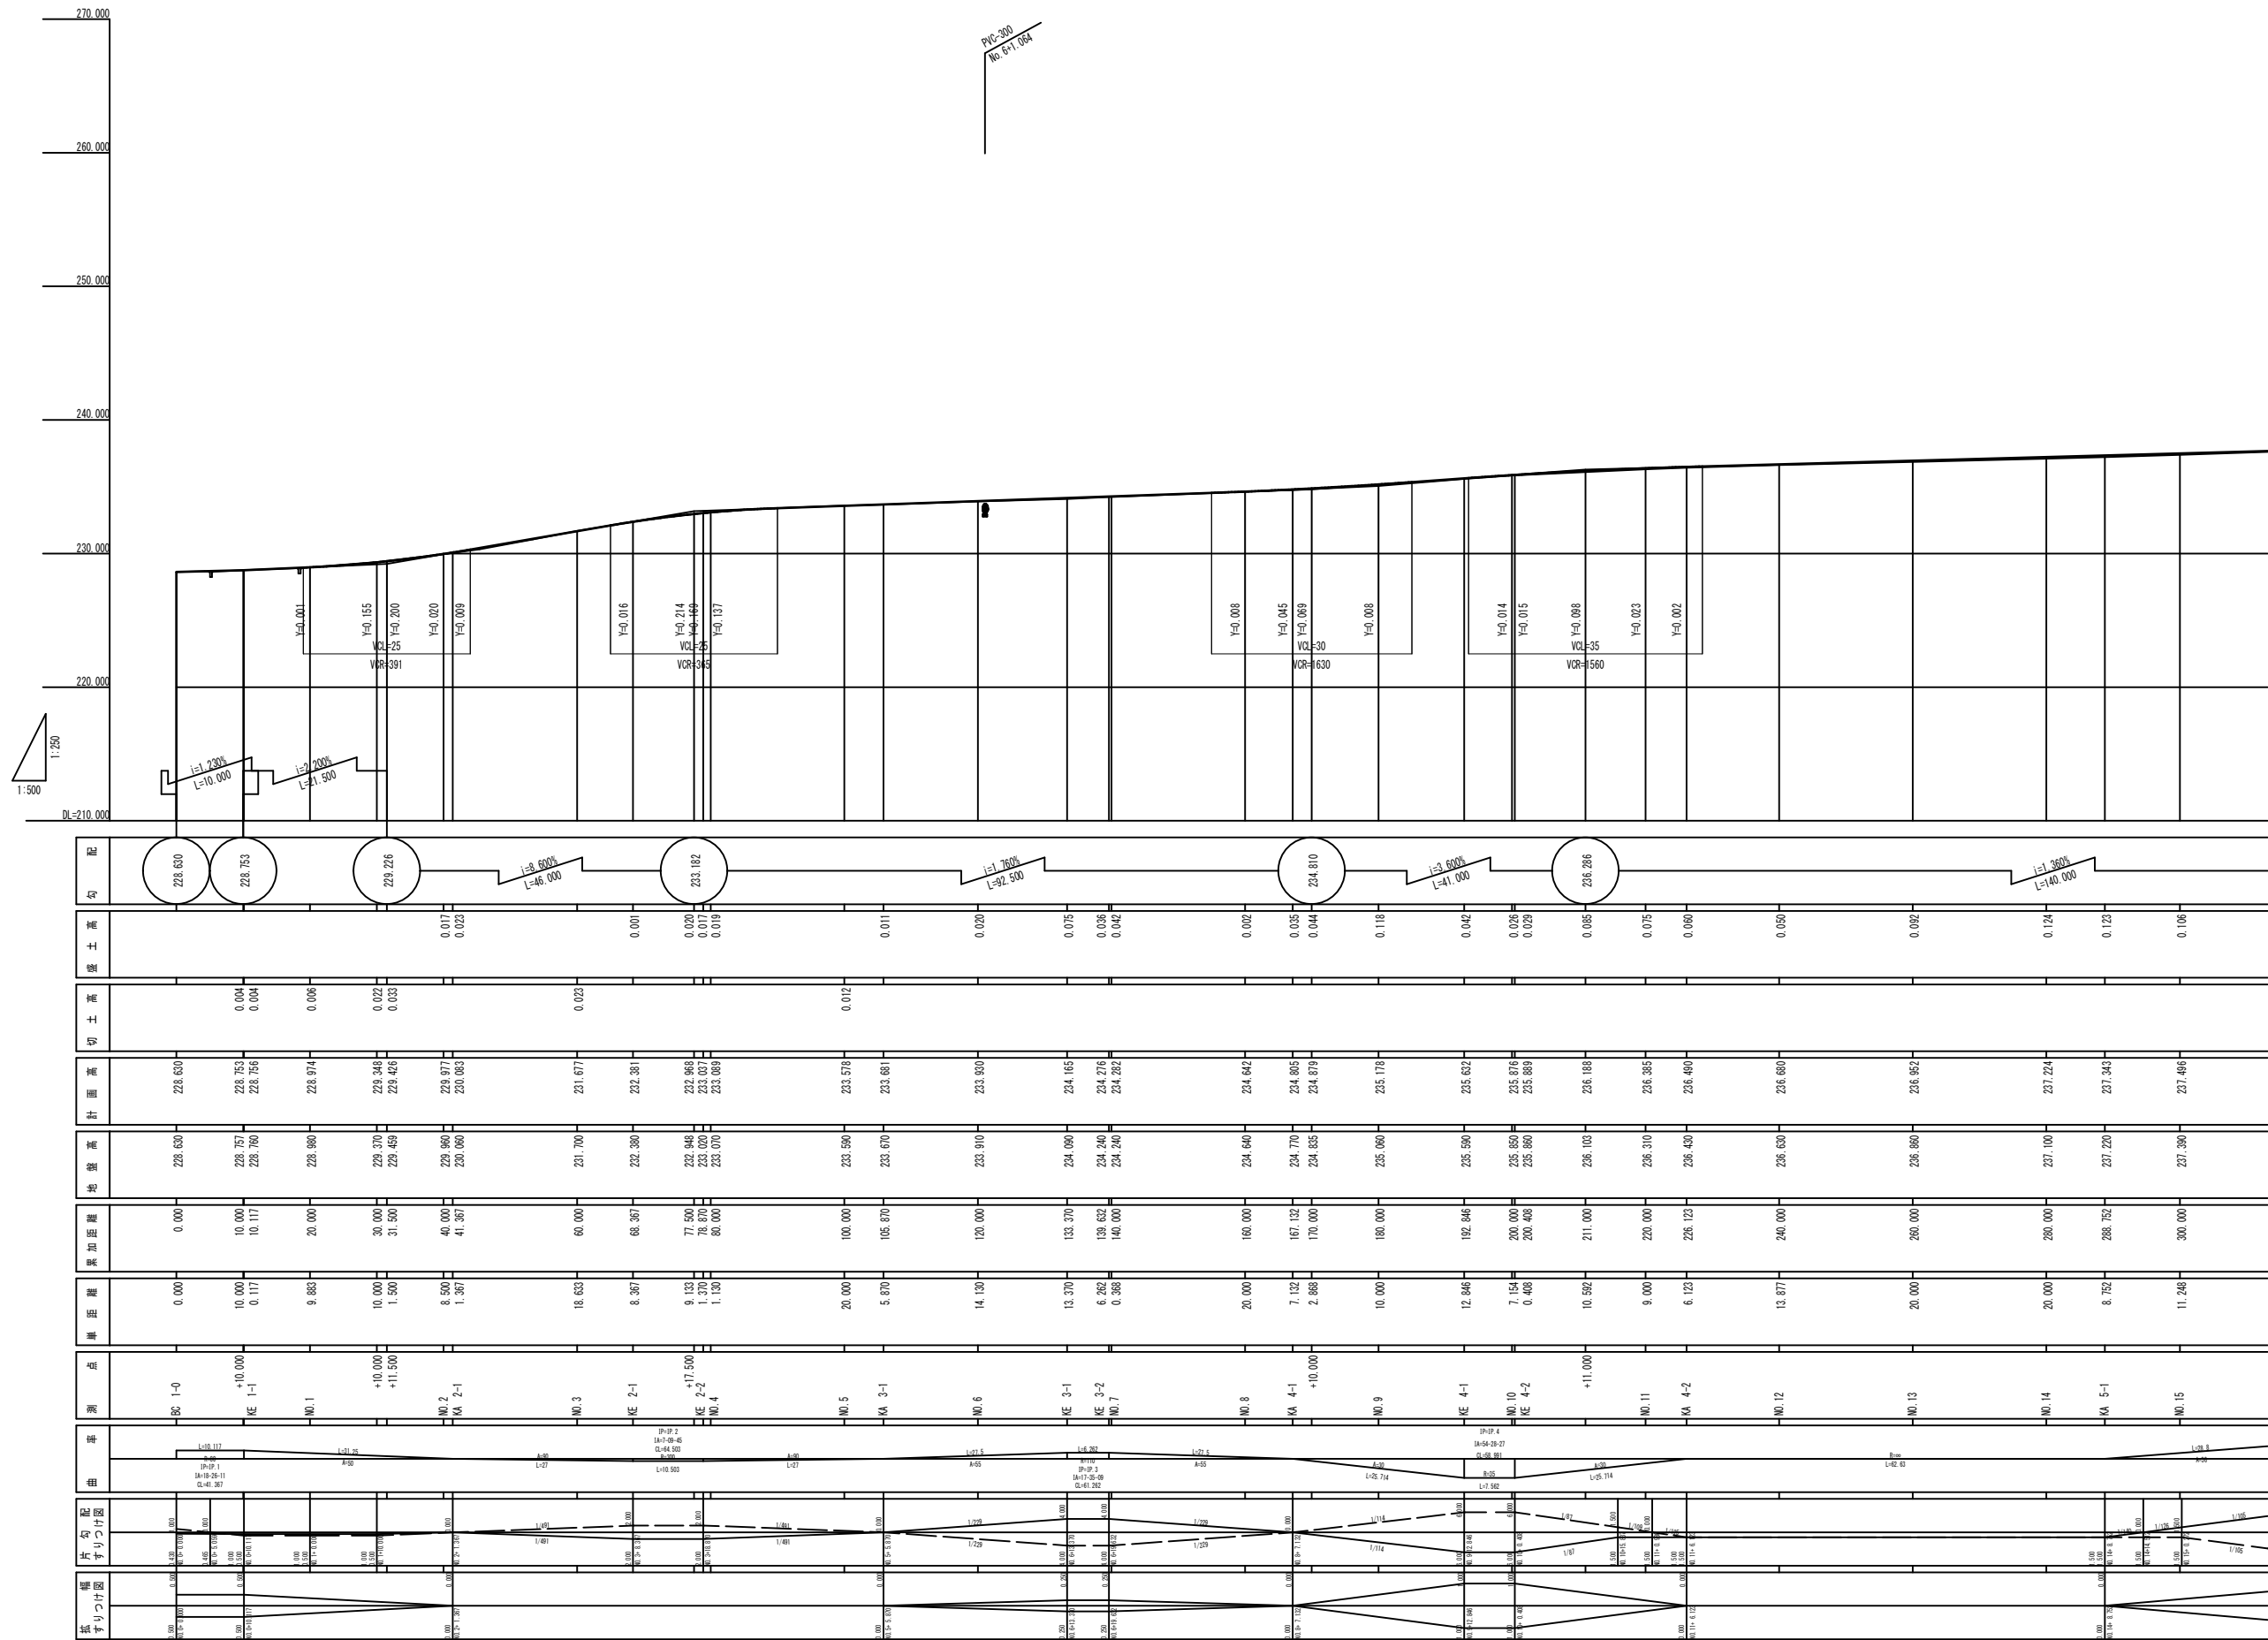

配	勾	切土高	盛土高	計面高	地盤高	累加距離	単距離	測点	組
	228.630			228.630	228.630	0.000	0.000	80 1-0	
	228.753	0.004		228.753	228.753	10.000	10.000	KE 1-1	
	228.756	0.004		228.756	228.756	10.117	0.117		
	228.974	0.006		228.974	228.974	20.000	9.883	NO.1	
	229.226	0.022		229.226	229.226	30.000	10.000	KE 1-2	
	229.426	0.035		229.426	229.426	31.500	1.500	NO.2	
	229.977	0.017		229.977	229.977	40.000	8.500	KA 2-1	
	230.083	0.023		230.083	230.083	41.367	1.367		
	231.677	0.022		231.677	231.677	60.000	18.633	NO.3	
	232.381	0.001		232.381	232.381	68.367	8.367	KE 2-1	
	232.968	0.020		232.968	232.968	77.500	9.133	KE 2-2	
	233.037	0.019		233.037	233.037	78.870	1.370	NO.4	
	233.089			233.089	233.089	80.000	1.130		
	233.578	0.017		233.578	233.578	100.000	20.000	NO.5	
	233.681	0.011		233.681	233.681	105.870	5.870	KA 3-1	
	233.910	0.020		233.910	233.910	120.000	14.130	NO.6	
	234.165	0.075		234.165	234.165	133.370	13.370	KE 3-1	
	234.276	0.036		234.276	234.276	138.622	5.252	KE 3-2	
	234.282	0.042		234.282	234.282	140.000	0.368	NO.7	
	234.642	0.002		234.642	234.642	160.000	20.000	NO.8	
	234.805	0.035		234.805	234.805	167.132	7.132	KA 4-1	
	234.879	0.044		234.879	234.879	170.000	2.868	NO.9	
	235.178	0.118		235.178	235.178	180.000	10.000	KE 4-1	
	235.632	0.042		235.632	235.632	192.846	12.846	NO.10	
	235.879	0.026		235.879	235.879	200.000	7.154	KE 4-2	
	235.889	0.029		235.889	235.889	200.408	0.408	NO.11	
	236.188	0.065		236.188	236.188	211.000	10.592	KA 4-2	
	236.310	0.075		236.310	236.310	220.000	9.000	NO.12	
	236.430	0.060		236.430	236.430	226.123	6.123	NO.13	
	236.630	0.050		236.630	236.630	240.000	13.877	NO.14	
	236.957	0.092		236.957	236.957	260.000	20.000	KA 5-1	
	237.221	0.124		237.221	237.221	280.000	20.000	NO.15	
	237.343	0.123		237.343	237.343	288.752	8.752		
	237.496	0.106		237.496	237.496	300.000	11.248		

工事名	市道 戸郷下谷線 測量設計業務委託		
図面名	縦断図(1)		
作成年月日	令和5年8月		
縮尺	V=1:250 H=1:500	図面番号	2 / 10
会社名			
事業者名	庄 原 市		


標準横断面(1) S=1:100

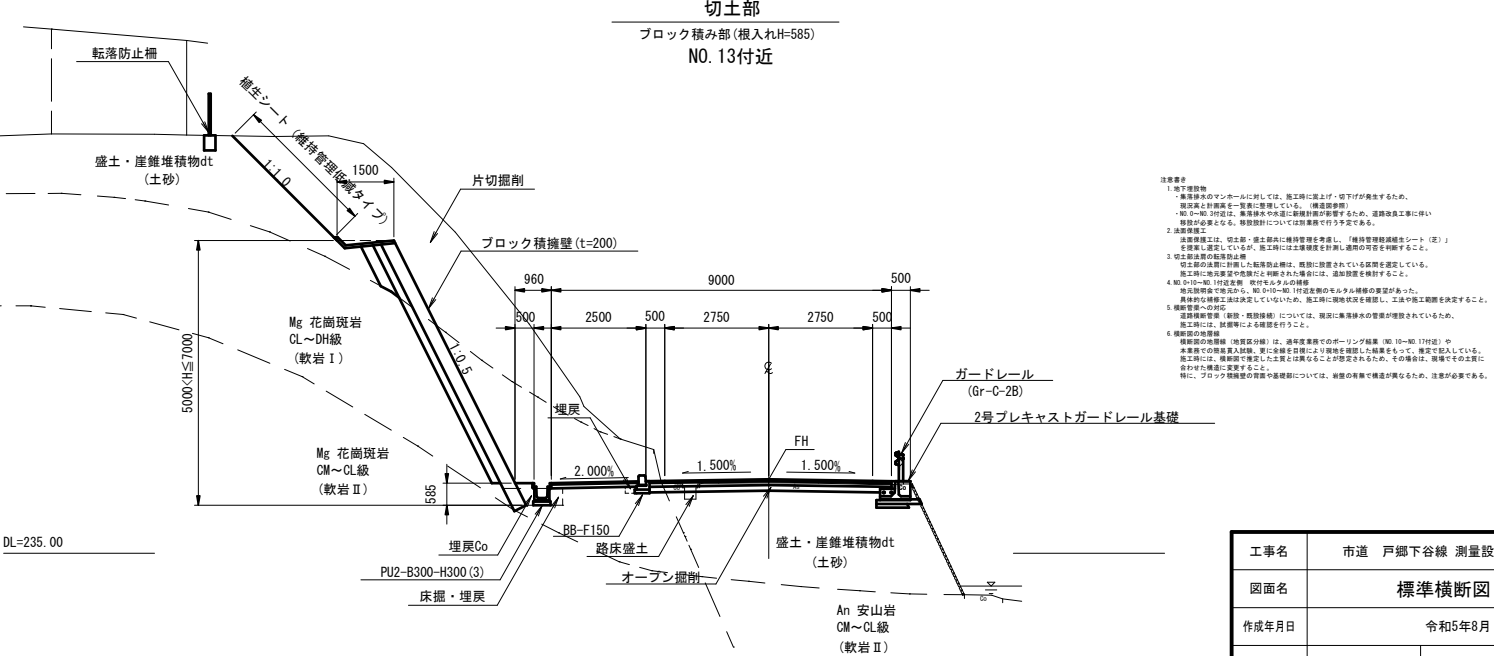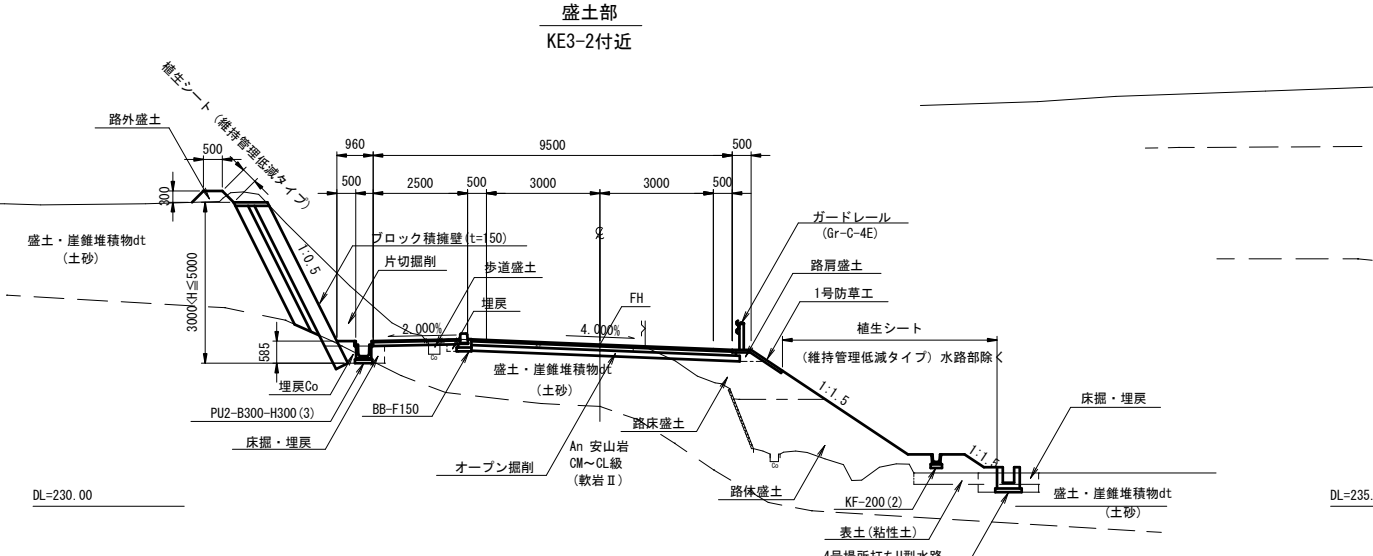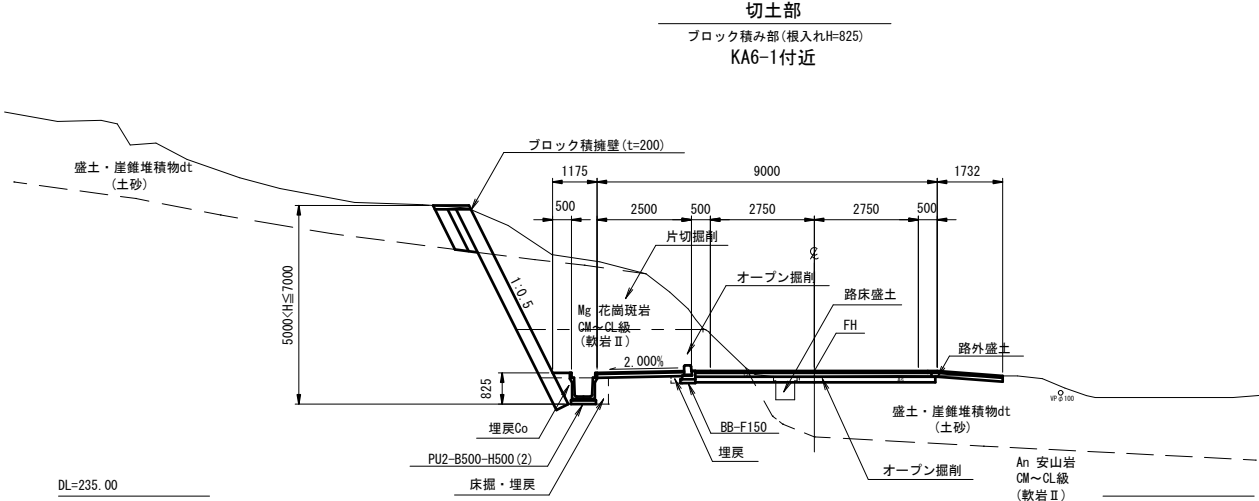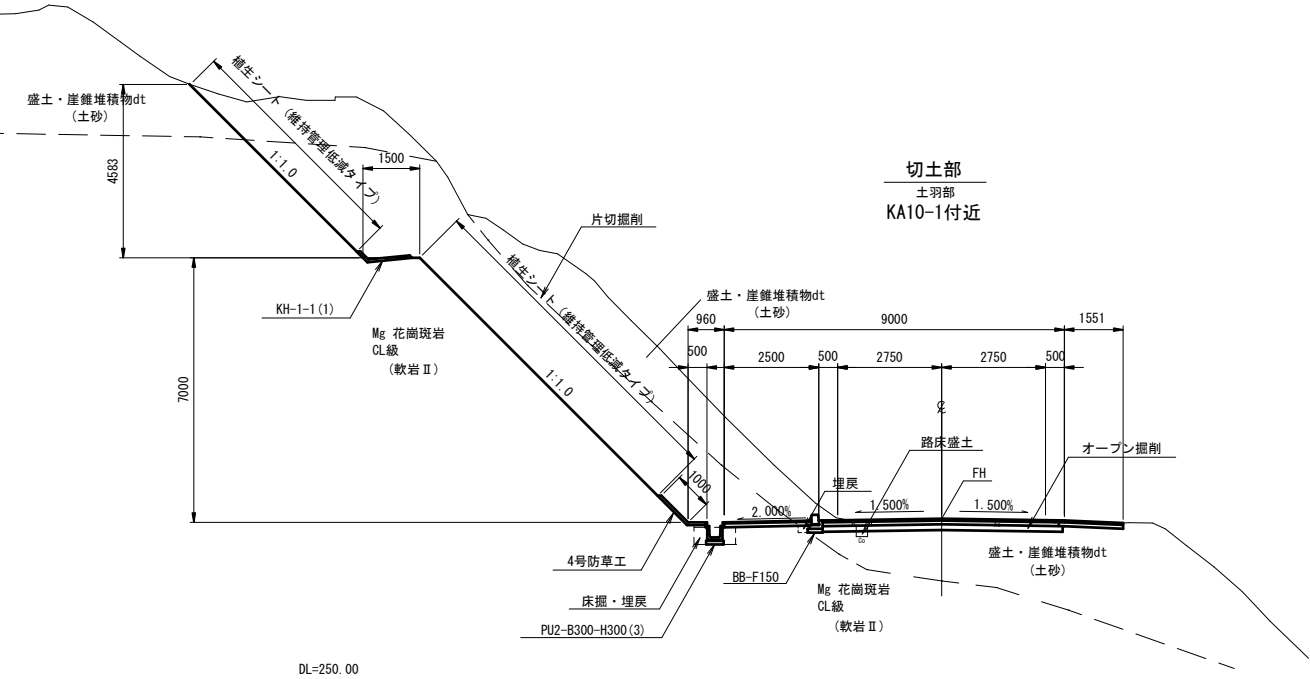

- [illegible]


工事名	市道 戸郷下谷線 測量設計業務委託		
図面名	標準横断面図(1)		
作成年月日	令和5年8月		
縮尺	1 : 100	図面番号	3 / 10
会社名			
事業者名	庄 原 市		

横断面図(1) S=1:100

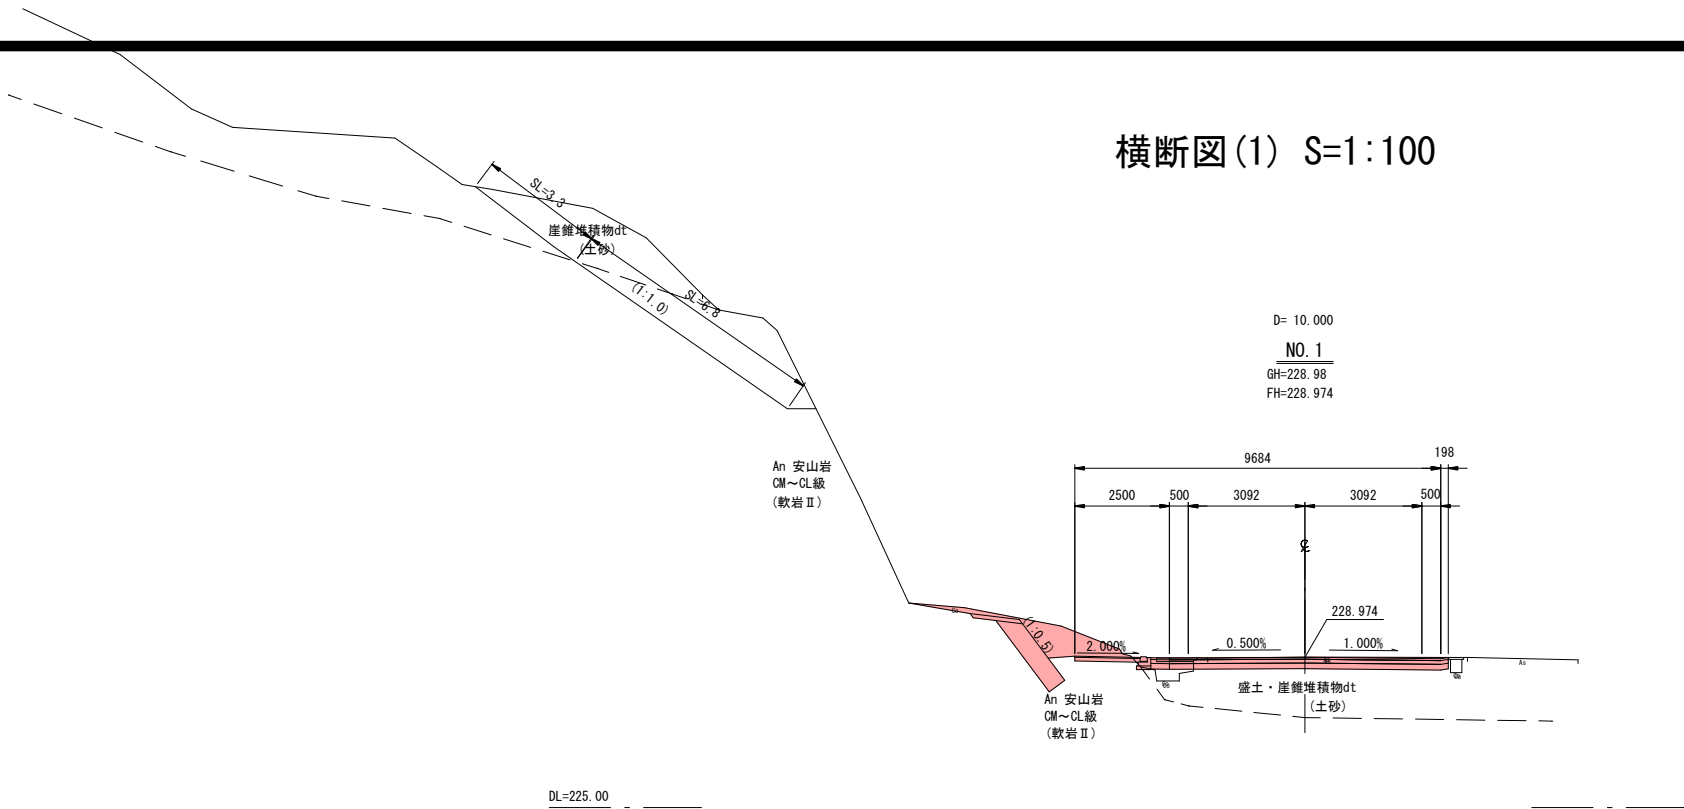


種 別	記号	断面数量	種 別	記号	断面数量
片切(土 砂)	C1 (SE)	5.9	盛土法面	BL'	---
片切(軟岩Ⅰ)	C1 (SE)	---	切土法面(土砂)	CL'	3.3
片切(軟岩Ⅱ)	C1 (SE)	9.3	切土法面(軟Ⅰ)	CL'	---
オープン(土 砂)	C2 (SE)	1.7	切土法面(軟Ⅱ)	CL'	6.8
オープン(軟岩Ⅰ)	C2 (SE)	---	盛土法面	BL	---
オープン(軟岩Ⅱ)	C2 (SE)	---	切土法面	CL	10.1
表土(粘性土)	C3 (MC)	---	床 掘	土砂	---
側 溝	溝 底	溝 底	床 掘	軟岩Ⅰ	---
	溝 底	溝 底	床 掘	軟岩Ⅱ	---
	溝 底	溝 底	埋戻し	D	---
	溝 底	溝 底	床 掘	土砂	---
	溝 底	溝 底	床 掘	軟岩Ⅰ	---
	溝 底	溝 底	床 掘	軟岩Ⅱ	---
側 溝	溝 底	溝 底	埋戻し	D	---
	溝 底	溝 底	床 掘	土砂	---
	溝 底	溝 底	床 掘	軟岩Ⅰ	---
	溝 底	溝 底	床 掘	軟岩Ⅱ	---
	溝 底	溝 底	埋戻し	D	---
	溝 底	溝 底	床 掘	土砂	---
側 溝	溝 底	溝 底	床 掘	軟岩Ⅰ	---
	溝 底	溝 底	床 掘	軟岩Ⅱ	---
	溝 底	溝 底	埋戻し	D	---
	溝 底	溝 底	床 掘	Co	---
	溝 底	溝 底	床 掘	土砂	---
	溝 底	溝 底	床 掘	軟岩Ⅰ	---
側 溝	溝 底	溝 底	床 掘	軟岩Ⅱ	---
	溝 底	溝 底	埋戻し	D	0.1
	溝 底	溝 底	Co1	無筋	0.1
	溝 底	溝 底	Co2	有筋	0.6
	溝 底	溝 底	舗装はぎとり	As	0.3
	溝 底	溝 底	舗装はぎとり	As	0.3

DL=225.00

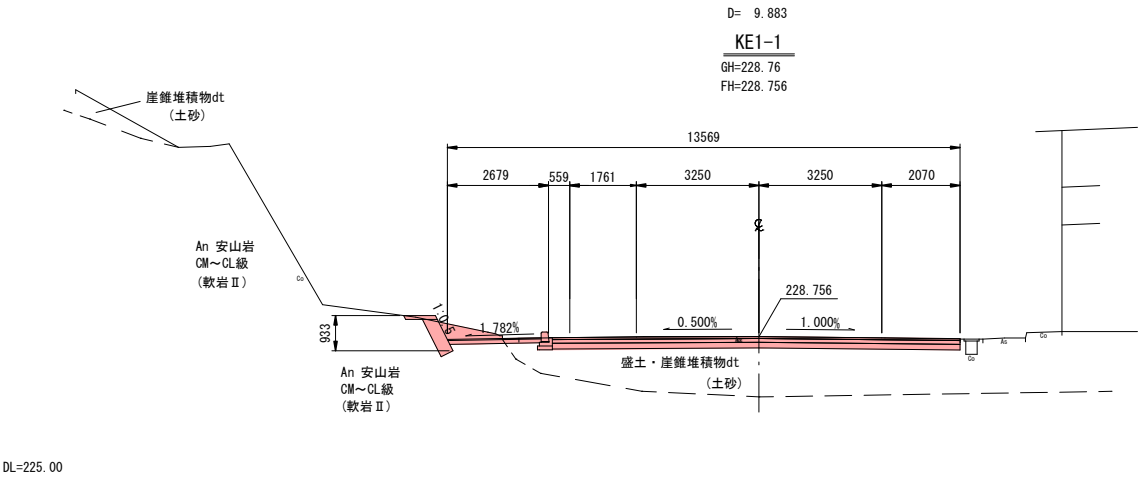

種 別	記号	断面数量	種 別	記号	断面数量
片切(土 砂)	C1 (SE)	---	盛土法面	BL'	---
片切(軟岩Ⅰ)	C1 (SE)	1.0	切土法面(土砂)	CL'	---
片切(軟岩Ⅱ)	C1 (SE)	---	切土法面(軟Ⅰ)	CL'	---
オープン(土 砂)	C2 (SE)	3.1	切土法面(軟Ⅱ)	CL'	---
オープン(軟岩Ⅰ)	C2 (SE)	---	盛土法面	BL	---
オープン(軟岩Ⅱ)	C2 (SE)	---	切土法面	CL	---
表土(粘性土)	C3 (MC)	---	床 掘	土砂	---
側 溝	溝 底	溝 底	床 掘	軟岩Ⅰ	---
	溝 底	溝 底	床 掘	軟岩Ⅱ	---
	溝 底	溝 底	埋戻し	D	---
	溝 底	溝 底	床 掘	土砂	---
	溝 底	溝 底	床 掘	軟岩Ⅰ	---
	溝 底	溝 底	床 掘	軟岩Ⅱ	---
側 溝	溝 底	溝 底	埋戻し	D	---
	溝 底	溝 底	床 掘	土砂	---
	溝 底	溝 底	床 掘	軟岩Ⅰ	---
	溝 底	溝 底	床 掘	軟岩Ⅱ	---
	溝 底	溝 底	埋戻し	D	0.1
	溝 底	溝 底	Co1	無筋	---
側 溝	溝 底	溝 底	Co2	有筋	---
	溝 底	溝 底	舗装はぎとり	As	0.5
	溝 底	溝 底	舗装はぎとり	As	0.5
	溝 底	溝 底	舗装はぎとり	As	0.5
	溝 底	溝 底	舗装はぎとり	As	0.5
	溝 底	溝 底	舗装はぎとり	As	0.5

DL=225.00

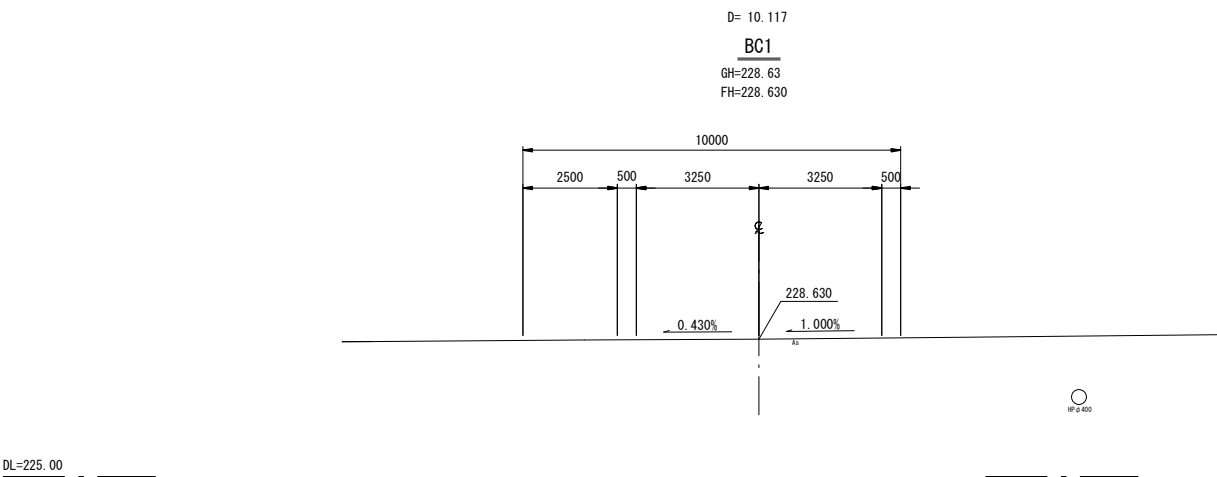


種 別	記号	断面数量	種 別	記号	断面数量
片切(土 砂)	C1 (SE)	---	盛土法面	BL'	---
片切(軟岩Ⅰ)	C1 (SE)	---	切土法面(土砂)	CL'	---
片切(軟岩Ⅱ)	C1 (SE)	---	切土法面(軟Ⅰ)	CL'	---
オープン(土 砂)	C2 (SE)	---	切土法面(軟Ⅱ)	CL'	---
オープン(軟岩Ⅰ)	C2 (SE)	---	盛土法面	BL	---
オープン(軟岩Ⅱ)	C2 (SE)	---	切土法面	CL	---
表土(粘性土)	C3 (MC)	---	床 掘	土砂	---
側 溝	溝 底	溝 底	床 掘	軟岩Ⅰ	---
	溝 底	溝 底	床 掘	軟岩Ⅱ	---
	溝 底	溝 底	埋戻し	D	---
	溝 底	溝 底	床 掘	土砂	---
	溝 底	溝 底	床 掘	軟岩Ⅰ	---
	溝 底	溝 底	床 掘	軟岩Ⅱ	---
側 溝	溝 底	溝 底	埋戻し	D	---
	溝 底	溝 底	床 掘	土砂	---
	溝 底	溝 底	床 掘	軟岩Ⅰ	---
	溝 底	溝 底	床 掘	軟岩Ⅱ	---
	溝 底	溝 底	埋戻し	D	---
	溝 底	溝 底	Co1	無筋	---
側 溝	溝 底	溝 底	Co2	有筋	---
	溝 底	溝 底	舗装はぎとり	As	---
	溝 底	溝 底	舗装はぎとり	As	---
	溝 底	溝 底	舗装はぎとり	As	---
	溝 底	溝 底	舗装はぎとり	As	---
	溝 底	溝 底	舗装はぎとり	As	---


DL=225.00

工事名	市道 戸郷下谷線 測量設計業務委託		
図面名	横断面図(1)		
作成年月日	令和5年8月		
縮尺	1 : 100	図面番号	4 / 10
会社名			
事業者名	庄 原 市		


横断面(2) S=1:100

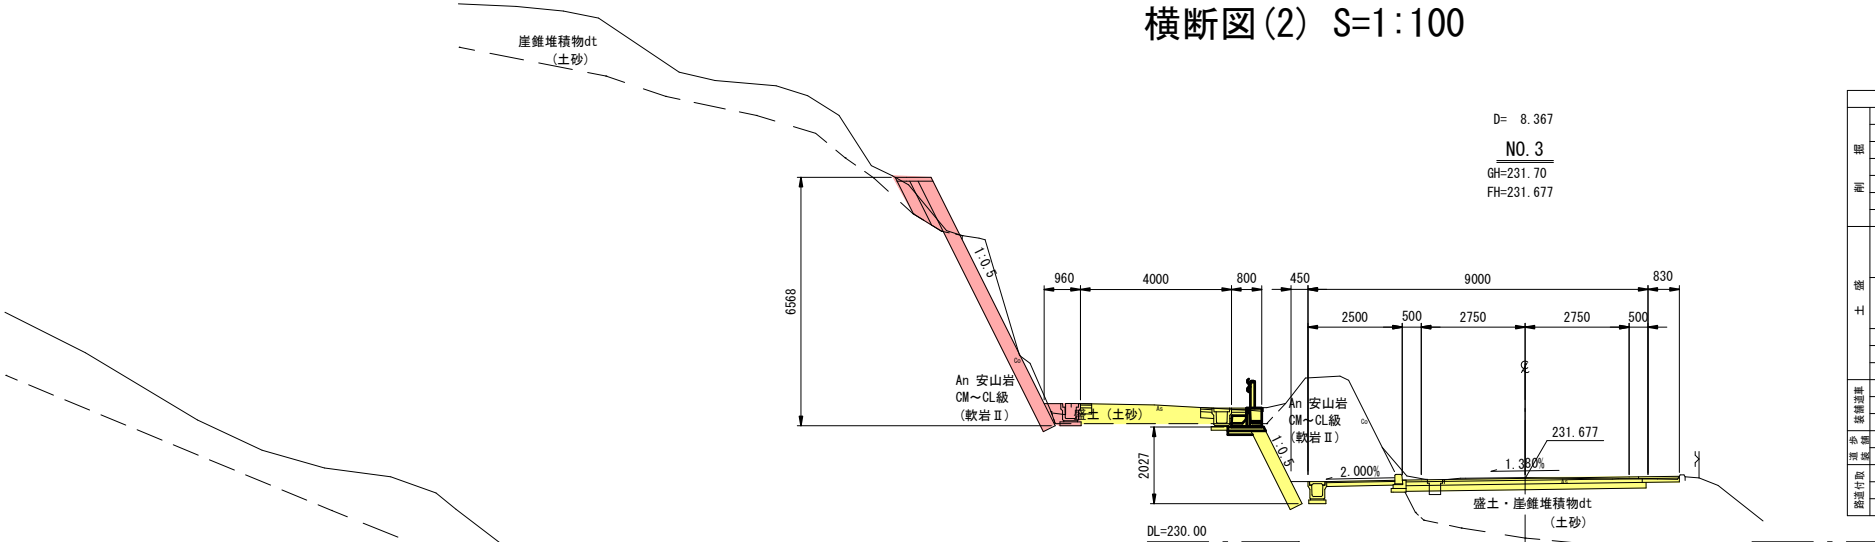

種 別				記号	断面数量	種 別				記号	断面数量	
眼				片切(土 砂)	C1(SE)	1.2	鋼			盛土法面	BL' ---	
				片切(軟岩1)	C1(SE)	---				切土法面(土 砂)	CL' ---	
				片切(軟岩2)	C1(SE)	10.6				切土法面(軟岩1)	CL' ---	
泥				オープン(土 砂)	C2(SE)	1.7	鋼			切土法面(軟岩2)	CL' ---	
				オープン(軟岩1)	C2(SE)	---				盛土法面	BL ---	
				オープン(軟岩2)	C2(SE)	---				切土法面	CL ---	
泥				表土(粘性土)	C3(MC)	---	木			床 掘	土 砂	
				流紋	W<2.5	B1()				0.1	床 掘	軟岩1
					2.5≤W<4.0	#(2)				---	床 掘	軟岩2
木				4.0≤W	#(3)	---	増強土	d	0.1			
				流紋	W<2.5	B2(1)	---	床 掘	土 砂			
					2.5≤W<4.0	#(2)	---	床 掘	軟岩1			
木				4.0≤W	#(3)	---	床 掘	軟岩2				
				砂選選土	B3	---	床 掘	土 砂				
				路肩覆土	B4	---	増強土	土 砂				
地盤改良				外側覆土	B5	---	増強土	土 砂				
				上層路盤	W1(1)	7.33	床 掘	軟岩1				
				下層路盤	W2(1)	7.33	増強土	d				
地盤改良				下層路盤	W3(1)	6.45	増強土	Co				
				下層路盤	W3(2)	2.50	床 掘	土 砂				
				表層 - W1	W1(2)	2.50	床 掘	軟岩1				
地盤改良				表層 - W2	W2(2)	2.50	床 掘	軟岩2				
				表層 - W1	W1(3)	1.52	増強土	d				
				上層路盤	W2(2)	1.52	増強土	d				
地盤改良				上層路盤	W2(3)	1.52	Co1	無筋				
				上層路盤	W3(3)	1.52	Co2	有筋				
											舗装はぎとり	As
										0.3		

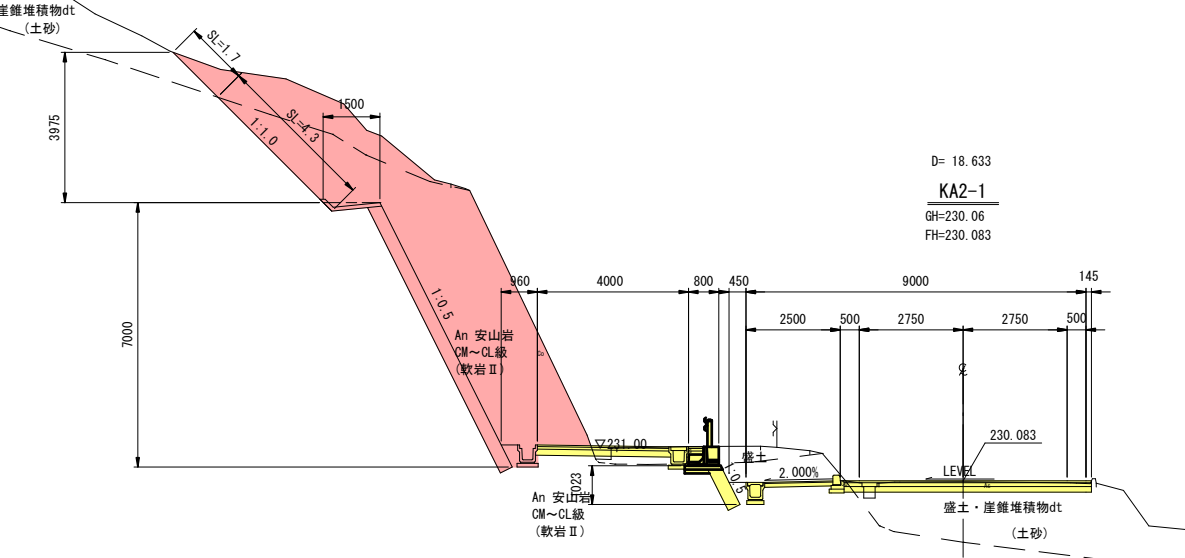


	種 別	記号	断面数		種 別	記号	断面数	
眼	片切(土 砂)	C1 (SE)	5.0	顔	盛土法面	BL'	—	
	片切(軟岩Ⅰ)	C1 (SE)	—		切土法面(土砂)	CL'	1.7	
	片切(軟岩Ⅱ)	C1 (SE)	25.5		切土法面(軟岩Ⅰ)	CL'	—	
	オープン(土 砂)	C2 (SE)	2.7		切土法面(軟岩Ⅱ)	CL'	4.4	
崖	オープン(軟岩Ⅰ)	C2 (SE)	2.7	崖面	盛土法面	BL	—	
	オープン(軟岩Ⅱ)	C2 (SE)	—		切土法面	CL	5.2	
	表土(軟性土)	C3 (MC)	—					
崖底	W<2.5	B1()	0.2	崖	床 掘	土砂	0.5	
	2.5≦W<4.0	H(2)	—		床 掘	軟岩Ⅰ	—	
	4.0≦W	B(1)	—		床 掘	軟岩Ⅱ	0.1	
	W<2.5	B2(1)	—		増戻し	Co	0.1	
崖底	2.5≦W<4.0	n(2)	—	初 次 切 削 面	床 掘	土砂	—	
	4.0≦W	n(3)	—		床 掘	軟岩Ⅰ	—	
	歩道面土	B3	—		増戻し	軟岩Ⅱ	—	
	路肩面土	B4	—					
崖底	路肩面土	B5	—	ハ ロ ウ ン 部	床 掘	土砂	—	
					床 掘	軟岩Ⅰ	—	
					床 掘	軟岩Ⅱ	—	
					増戻し	Co	0.2	
増戻し部	表掘 W1	W1(1)	6.64	ハ ロ ウ ン 部	床 掘	土砂	1.3	
	上層路盤 W2	W2(1)	6.64		増戻し	Co	0.3	
	下層路盤 W3	W3(1)	6.64		増戻し	Co	0.4	
	表掘 W1	W1(2)	2.50		床 掘	土砂	—	
増戻し部	表掘 W2	W2(2)	2.50	増 戻 し 部	床 掘	軟岩Ⅰ	—	
	表掘 W1	W1(3)	4.40		床 掘	軟岩Ⅱ	—	
	上層路盤 W2	W2(3)	4.40		増戻し	Co1	0.5	
	下層路盤 W3	W3(3)	4.40		Co2	無筋	0.1	
記号説明				増 戻 し 部	舗装はぎとり	As	0.4	

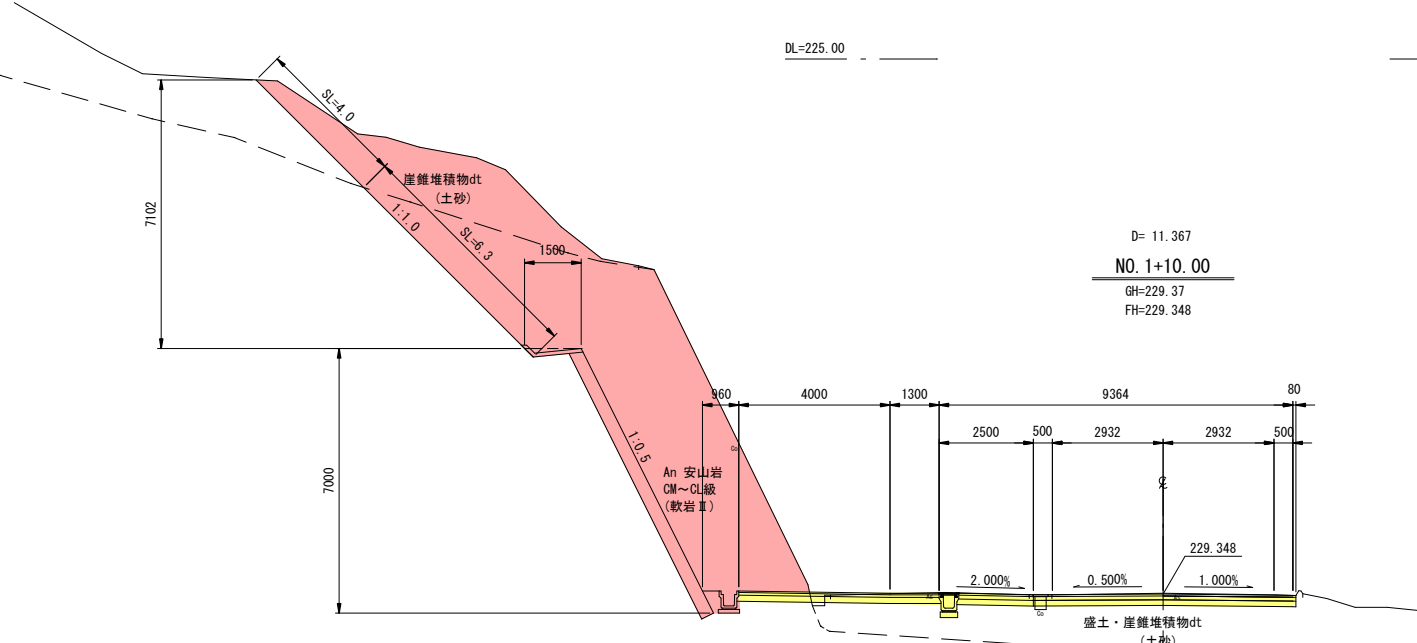


	種別	記号	断面数量		種別	記号	断面数量	
照	片切(土砂)	C1 (SE)	10.4	鋼	盛土法面	BL [*]	----	
	片切(軟岩Ⅰ)	C1 (SE)	----		切土法面(土砂)	CL [*]	4.0	
	片切(軟岩Ⅱ)	C1 (SE)	31.6		切土法面(軟岩Ⅰ)	CL [*]	----	
	オープン(土砂)	C2 (SE)	3.0		切土法面(軟岩Ⅱ)	CL [*]	6.0	
掘	オープン(軟岩Ⅰ)	C2 (SE)	----	掘	盛土法面	BL	----	
	オープン(軟岩Ⅱ)	C2 (SE)	6.0		切土法面	CL	9.4	
	貫土(粘性土)	C3 (MC)	----		床掘	土砂	0.0	
					床掘	軟岩Ⅰ	----	
土	底路	W<2.5	B1)	0.2	掘	床掘	軟岩Ⅱ	----
		2.5≦W<4.0	β(2)	----		埋填土	D	0.3
		4.0≦W	β(3)	----		床掘	土砂	----
		W<2.5	β(1)	----		床掘	軟岩Ⅰ	----
掘	底路	2.5≦W<4.0	α(2)	----	掘	床掘	軟岩Ⅱ	----
		4.0≦W	α(3)	----		D埋填土	----	
		歩道掘土	B3	0.1		床掘	土砂	----
		歩道掘土	B4	----		床掘	軟岩Ⅰ	----
掘	路外掘土	B5	----	掘	床掘	軟岩Ⅱ	----	
	表層掘土 R1	W1 (1)	6.94		埋填土	軟岩Ⅲ	0.5	
	上層路盤掘土 R2	W2 (1)	6.94		床掘	D	0.1	
	下層路盤掘土 R3	W3 (1)	6.94		埋填土	Co	0.1	
掘				掘	床掘	土砂	----	
	表層掘土 R1	W1 (2)	2.50		床掘	軟岩Ⅰ	----	
	上層路盤掘土 R2	W2 (2)	2.50		床掘	軟岩Ⅱ	----	
	下層路盤掘土 R3	W3 (2)	2.50		埋填土	D	----	
掘				掘	Co1	無筋	0.4	
	表層掘土 R1	W1 (3)	5.30		Co2	有筋	0.2	
	上層路盤掘土 R2	W2 (3)	5.30		舗装はぎとり	As	0.5	
	下層路盤掘土 R3	W3 (3)	5.30					

工事名	市道 戸郷下谷線 測量設計業務委託		
図面名	横断面図(2)		
作成年月日	令和5年8月		
縮尺	1 : 100	図面番号	5 / 10
会社名			
事業所名	市 原 市		


横断図(3) S=1:100

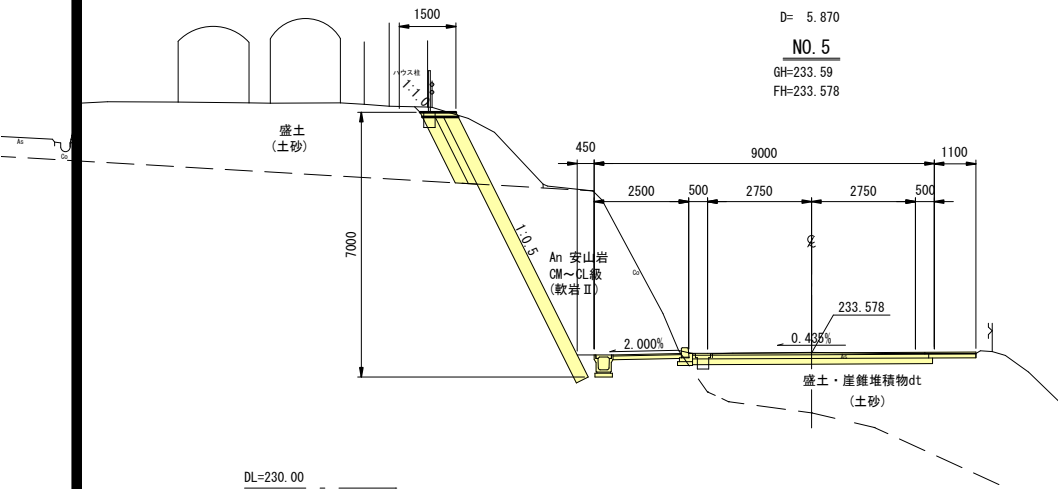


種 別	記号	断面数量	種 別	記号	断面数量
眼	片切(土 砂)	C1 (SE) 3.6	眼	盛土法面	BL' ----
眼	片切(軟岩Ⅰ)	C1 (SE) ----	眼	切土法面(土砂)	CL' ----
眼	片切(軟岩Ⅱ)	C1 (SE) 13.9	眼	切土法面(軟Ⅰ)	CL' ----
眼	オープン(土 砂)	C2 (SE) 1.6	眼	切土法面(軟Ⅱ)	CL' ----
眼	オープン(軟岩Ⅰ)	C2 (SE) ----	眼	盛土法面	BL ----
眼	オープン(軟岩Ⅱ)	C2 (SE) ----	眼	切土法面	CL ----
眼	表土(粘性土)	C3 (MC) ----	眼	床 盤	土砂 ----
眼	W<2.5	B1 (I) 0.1	眼	床 盤	軟岩Ⅰ ----
眼	2.5≦W<4.0	r (2) ----	眼	床 盤	軟岩Ⅱ ----
眼	4.0≦W	r (3) ----	眼	増戻し	D ----
眼	W<2.5	B2 (I) ----	眼	床 盤	土砂 ----
眼	2.5≦W<4.0	r (2) ----	眼	床 盤	軟岩Ⅰ ----
眼	4.0≦W	r (3) ----	眼	床 盤	軟岩Ⅱ ----
眼	歩道盛土	B3 ----	眼	増戻し	D ----
眼	路肩盛土	B4 ----	眼	床 盤	土砂 ----
眼	路外盛土	B5 ----	眼	床 盤	軟岩Ⅰ ----
眼	表 層 : W1	W1 (I) 7.60	眼	床 盤	軟岩Ⅱ 0.7
眼	上層路盤 : W2	W2 (I) 7.60	眼	増戻し	D 0.2
眼	下層路盤 : W3	W3 (I) 6.45	眼	増戻し	Co 0.2
眼	表 層 : W1	W1 (2) 2.50	眼	床 盤	土砂 ----
眼	路 盤 : W2	W2 (2) 2.50	眼	床 盤	軟岩Ⅰ ----
眼			眼	床 盤	軟岩Ⅱ ----
眼			眼	増戻し	D 0.1
眼			眼	Co1	無筋 0.5
眼			眼	Co2	有筋 0.2
眼			眼	舗装はぎとり	As 0.3

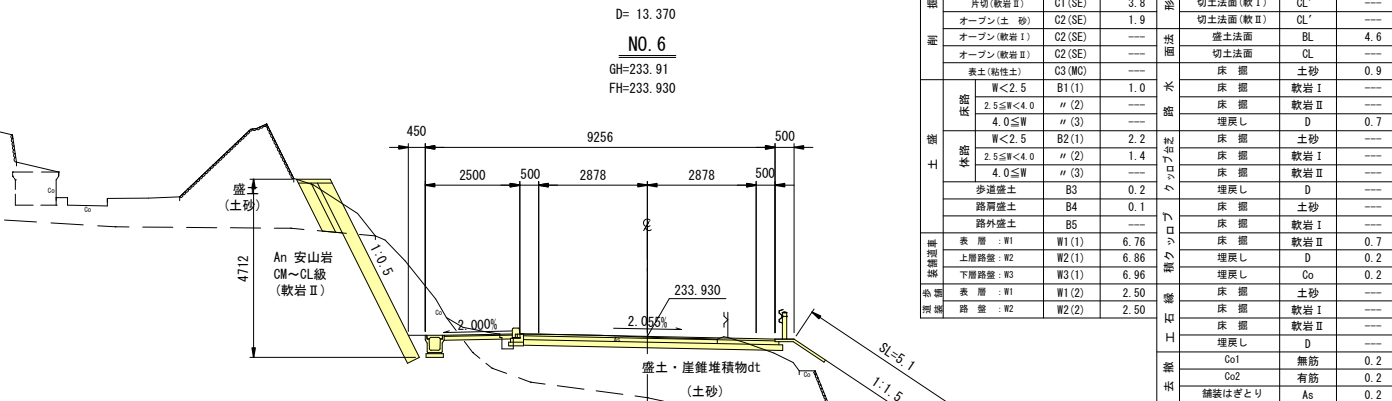


種 別	記号	断面数量	種 別	記号	断面数量
眼	片切(土 砂)	C1 (SE) 1.3	眼	盛土法面	BL' 5.1
眼	片切(軟岩Ⅰ)	C1 (SE) ----	眼	切土法面(土砂)	CL' ----
眼	片切(軟岩Ⅱ)	C1 (SE) 3.8	眼	切土法面(軟Ⅰ)	CL' ----
眼	オープン(土 砂)	C2 (SE) 1.9	眼	切土法面(軟Ⅱ)	CL' ----
眼	オープン(軟岩Ⅰ)	C2 (SE) ----	眼	盛土法面	BL 4.6
眼	オープン(軟岩Ⅱ)	C2 (SE) ----	眼	切土法面	CL ----
眼	表土(粘性土)	C3 (MC) ----	眼	床 盤	土砂 0.9
眼	W<2.5	B1 (I) 1.0	眼	床 盤	軟岩Ⅰ ----
眼	2.5≦W<4.0	r (2) ----	眼	床 盤	軟岩Ⅱ ----
眼	4.0≦W	r (3) ----	眼	増戻し	D 0.7
眼	W<2.5	B2 (I) 2.2	眼	床 盤	土砂 ----
眼	2.5≦W<4.0	r (2) 1.4	眼	床 盤	軟岩Ⅰ ----
眼	4.0≦W	r (3) ----	眼	床 盤	軟岩Ⅱ ----
眼	歩道盛土	B3 0.2	眼	増戻し	D ----
眼	路肩盛土	B4 0.1	眼	床 盤	土砂 ----
眼	路外盛土	B5 ----	眼	床 盤	軟岩Ⅰ ----
眼	表 層 : W1	W1 (I) 6.76	眼	床 盤	軟岩Ⅱ 0.7
眼	上層路盤 : W2	W2 (I) 6.86	眼	増戻し	D 0.2
眼	下層路盤 : W3	W3 (I) 6.96	眼	増戻し	Co 0.2
眼	表 層 : W1	W1 (2) 2.50	眼	床 盤	土砂 ----
眼	路 盤 : W2	W2 (2) 2.50	眼	床 盤	軟岩Ⅰ ----
眼			眼	床 盤	軟岩Ⅱ ----
眼			眼	増戻し	D ----
眼			眼	Co1	無筋 0.2
眼			眼	Co2	有筋 0.2
眼			眼	舗装はぎとり	As 0.2

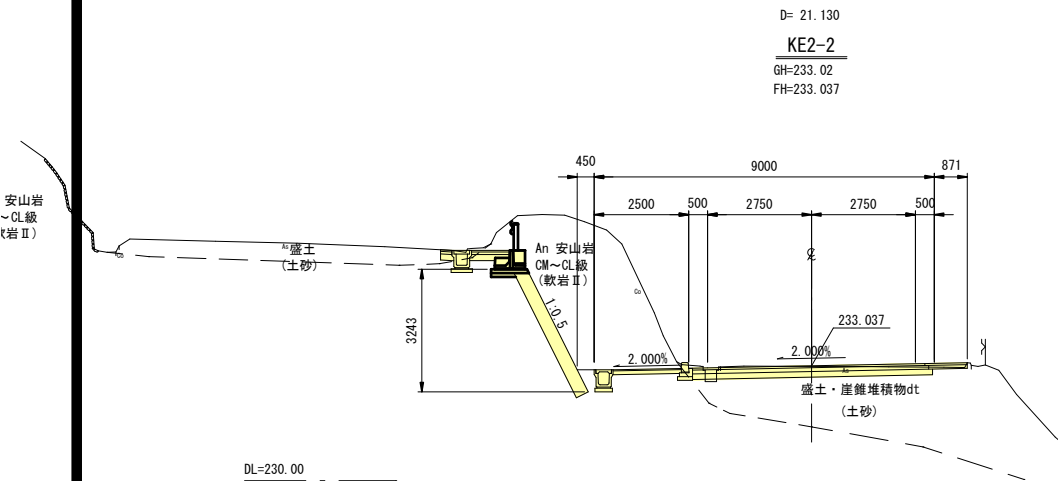

種 別	記号	断面数量	種 別	記号	断面数量
眼	片切(土 砂)	C1 (SE) 0.3	眼	盛土法面	BL' ----
眼	片切(軟岩Ⅰ)	C1 (SE) ----	眼	切土法面(土砂)	CL' ----
眼	片切(軟岩Ⅱ)	C1 (SE) 13.3	眼	切土法面(軟Ⅰ)	CL' ----
眼	オープン(土 砂)	C2 (SE) 1.5	眼	切土法面(軟Ⅱ)	CL' ----
眼	オープン(軟岩Ⅰ)	C2 (SE) ----	眼	盛土法面	BL ----
眼	オープン(軟岩Ⅱ)	C2 (SE) ----	眼	切土法面	CL ----
眼	表土(粘性土)	C3 (MC) ----	眼	床 盤	土砂 ----
眼	W<2.5	B1 (I) 0.1	眼	床 盤	軟岩Ⅰ ----
眼	2.5≦W<4.0	r (2) ----	眼	床 盤	軟岩Ⅱ 0.3
眼	4.0≦W	r (3) ----	眼	増戻し	D 0.2
眼	W<2.5	B2 (I) ----	眼	床 盤	土砂 ----
眼	2.5≦W<4.0	r (2) ----	眼	床 盤	軟岩Ⅰ ----
眼	4.0≦W	r (3) ----	眼	床 盤	軟岩Ⅱ ----
眼	歩道盛土	B3 ----	眼	増戻し	D ----
眼	路肩盛土	B4 ----	眼	床 盤	土砂 ----
眼	路外盛土	B5 ----	眼	床 盤	軟岩Ⅰ ----
眼	表 層 : W1	W1 (I) 7.37	眼	床 盤	軟岩Ⅱ 0.7
眼	上層路盤 : W2	W2 (I) 7.37	眼	増戻し	D 0.2
眼	下層路盤 : W3	W3 (I) 6.45	眼	増戻し	Co 0.2
眼	表 層 : W1	W1 (2) 2.50	眼	床 盤	土砂 ----
眼	路 盤 : W2	W2 (2) 2.50	眼	床 盤	軟岩Ⅰ ----
眼	表 層 : W1	W1 (3) 1.83	眼	床 盤	軟岩Ⅱ ----
眼	上層路盤 : W2	W2 (3) 1.83	眼	増戻し	D 0.1
眼	下層路盤 : W3	W3 (3) 1.83	眼	Co1	無筋 0.3
眼			眼	Co2	有筋 0.2
眼			眼	舗装はぎとり	As 0.3

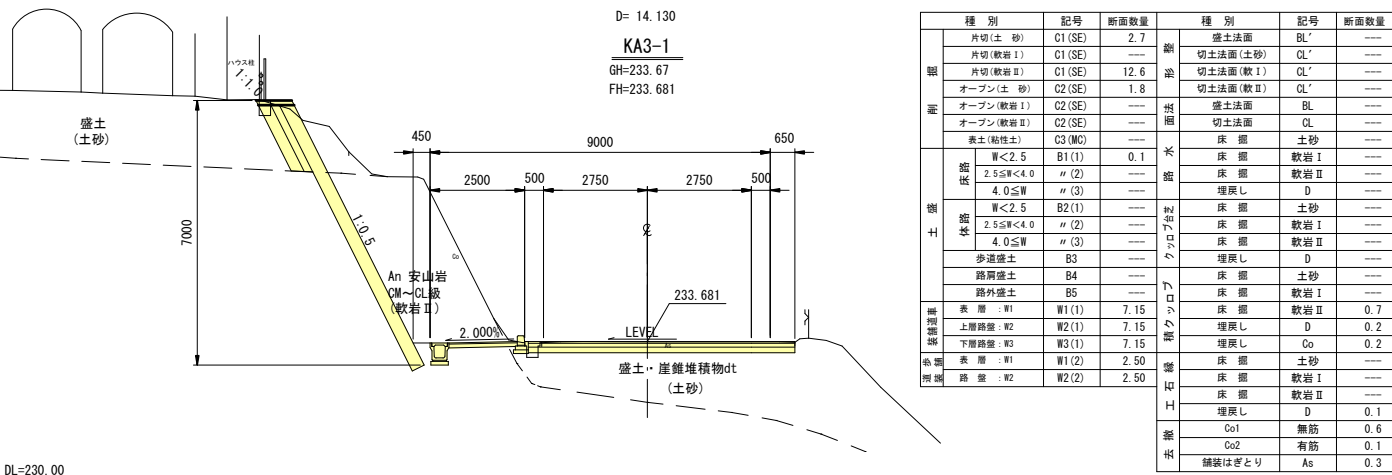










種 別	記号	断面数量	種 別	記号	断面数量
眼	片切(土 砂)	C1 (SE) 2.7	眼	盛土法面	BL' ----
眼	片切(軟岩Ⅰ)	C1 (SE) ----	眼	切土法面(土砂)	CL' ----
眼	片切(軟岩Ⅱ)	C1 (SE) 12.6	眼	切土法面(軟Ⅰ)	CL' ----
眼	オープン(土 砂)	C2 (SE) 1.8	眼	切土法面(軟Ⅱ)	CL' ----
眼	オープン(軟岩Ⅰ)	C2 (SE) ----	眼	盛土法面	BL ----
眼	オープン(軟岩Ⅱ)	C2 (SE) ----	眼	切土法面	CL ----
眼	表土(粘性土)	C3 (MC) ----	眼	床 盤	土砂 ----
眼	W<2.5	B1 (I) 0.1	眼	床 盤	軟岩Ⅰ ----
眼	2.5≦W<4.0	r (2) ----	眼	床 盤	軟岩Ⅱ ----
眼	4.0≦W	r (3) ----	眼	増戻し	D ----
眼	W<2.5	B2 (I) ----	眼	床 盤	土砂 ----
眼	2.5≦W<4.0	r (2) ----	眼	床 盤	軟岩Ⅰ ----
眼	4.0≦W	r (3) ----	眼	床 盤	軟岩Ⅱ ----
眼	歩道盛土	B3 ----	眼	増戻し	D ----
眼	路肩盛土	B4 ----	眼	床 盤	土砂 ----
眼	路外盛土	B5 ----	眼	床 盤	軟岩Ⅰ ----
眼	表 層 : W1	W1 (I) 7.15	眼	床 盤	軟岩Ⅱ 0.7
眼	上層路盤 : W2	W2 (I) 7.15	眼	増戻し	D 0.2
眼	下層路盤 : W3	W3 (I) 7.15	眼	増戻し	Co 0.2
眼	表 層 : W1	W1 (2) 2.50	眼	床 盤	土砂 ----
眼	路 盤 : W2	W2 (2) 2.50	眼	床 盤	軟岩Ⅰ ----
眼			眼	床 盤	軟岩Ⅱ ----
眼			眼	増戻し	D 0.1
眼			眼	Co1	無筋 0.6
眼			眼	Co2	有筋 0.1
眼			眼	舗装はぎとり	As 0.3

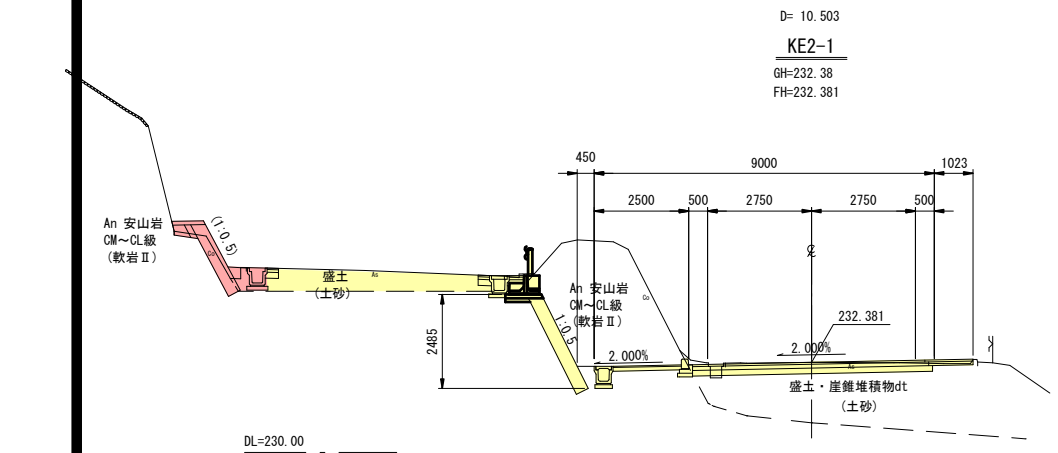

種 別	記号	断面数量	種 別	記号	断面数量
眼	片切(土 砂)	C1 (SE) 0.6	眼	盛土法面	BL' ----
眼	片切(軟岩Ⅰ)	C1 (SE) ----	眼	切土法面(土砂)	CL' ----
眼	片切(軟岩Ⅱ)	C1 (SE) 10.5	眼	切土法面(軟Ⅰ)	CL' ----
眼	オープン(土 砂)	C2 (SE) 1.5	眼	切土法面(軟Ⅱ)	CL' ----
眼	オープン(軟岩Ⅰ)	C2 (SE) ----	眼	盛土法面	BL ----
眼	オープン(軟岩Ⅱ)	C2 (SE) ----	眼	切土法面	CL ----
眼	表土(粘性土)	C3 (MC) ----	眼	床 盤	土砂 0.1
眼	W<2.5	B1 (I) 0.1	眼	床 盤	軟岩Ⅰ ----
眼	2.5≦W<4.0	r (2) ----	眼	床 盤	軟岩Ⅱ 0.1
眼	4.0≦W	r (3) ----	眼	増戻し	D 0.1
眼	W<2.5	B2 (I) ----	眼	床 盤	土砂 ----
眼	2.5≦W<4.0	r (2) ----	眼	床 盤	軟岩Ⅰ ----
眼	4.0≦W	r (3) ----	眼	床 盤	軟岩Ⅱ ----
眼	歩道盛土	B3 ----	眼	増戻し	D ----
眼	路肩盛土	B4 ----	眼	床 盤	土砂 0.3
眼	路外盛土	B5 ----	眼	床 盤	軟岩Ⅰ ----
眼	表 層 : W1	W1 (I) 7.52	眼	床 盤	軟岩Ⅱ 0.8
眼	上層路盤 : W2	W2 (I) 7.52	眼	増戻し	D 0.3
眼	下層路盤 : W3	W3 (I) 6.45	眼	増戻し	Co 0.4
眼	表 層 : W1	W1 (2) 2.50	眼	床 盤	土砂 ----
眼	路 盤 : W2	W2 (2) 2.50	眼	床 盤	軟岩Ⅰ ----
眼	表 層 : W1	W1 (3) 1.52	眼	床 盤	軟岩Ⅱ ----
眼	上層路盤 : W2	W2 (3) 1.52	眼	増戻し	D 0.1
眼	下層路盤 : W3	W3 (3) 1.52	眼	Co1	無筋 0.6
眼			眼	Co2	有筋 0.1
眼			眼	舗装はぎとり	As 0.3

工事名	市道 戸郷下谷線 測量設計業務委託		
図面名	横断図(3)		
作成年月日	令和5年8月		
縮尺	1 : 100	図面番号	6 / 10
会社名			
事業者名	庄 原 市		


ブロック積構造図(1)

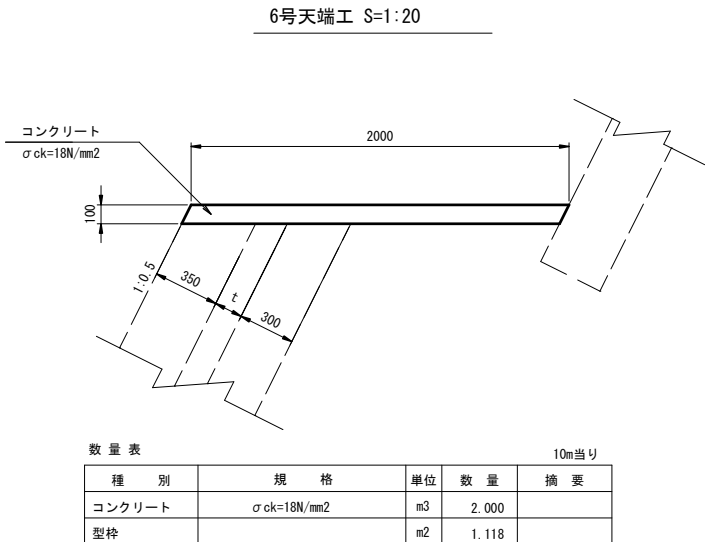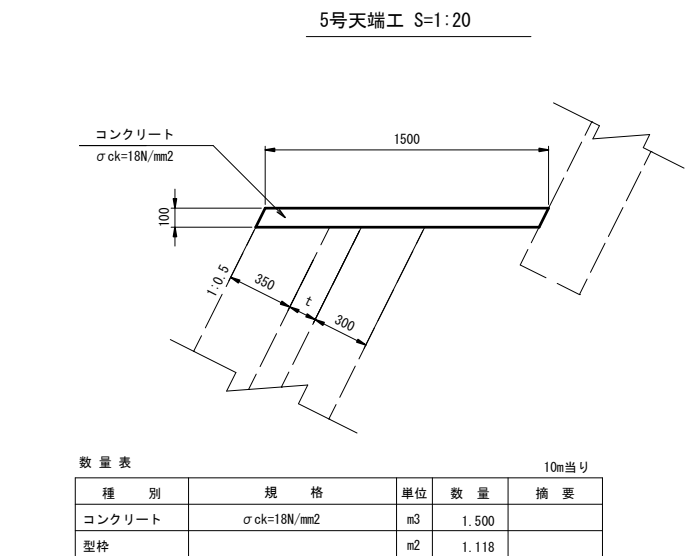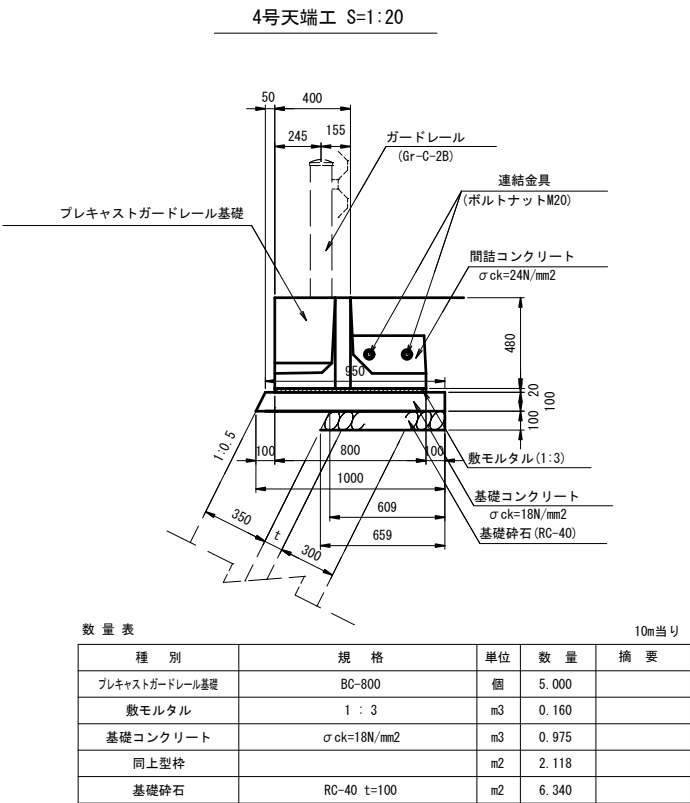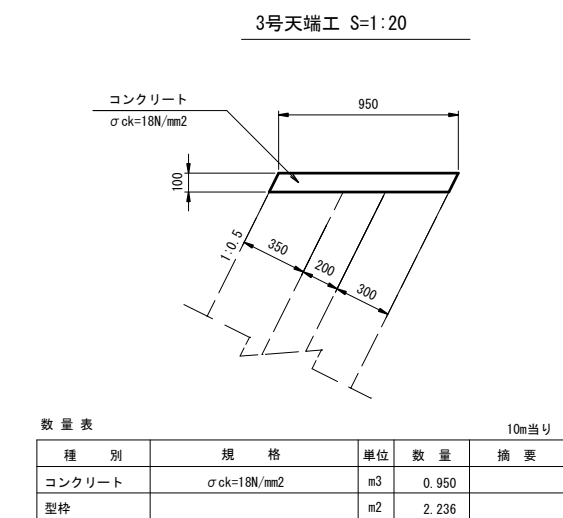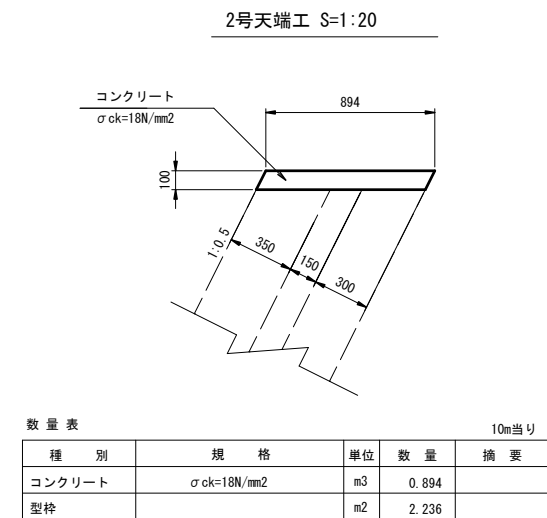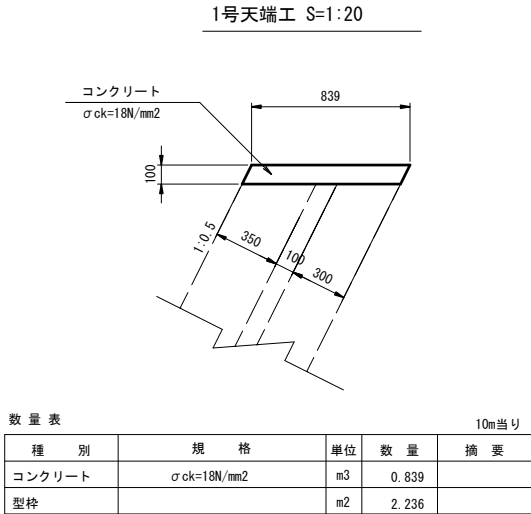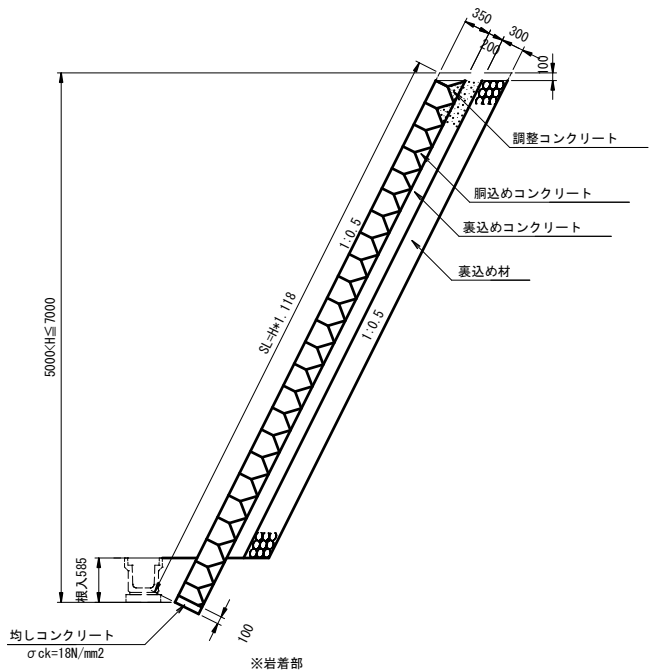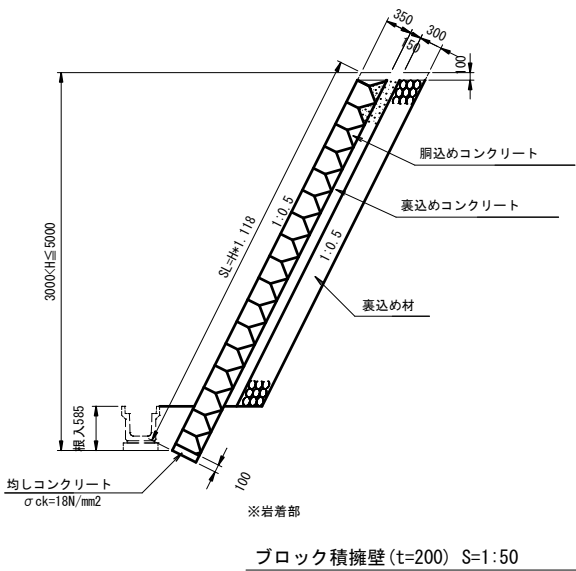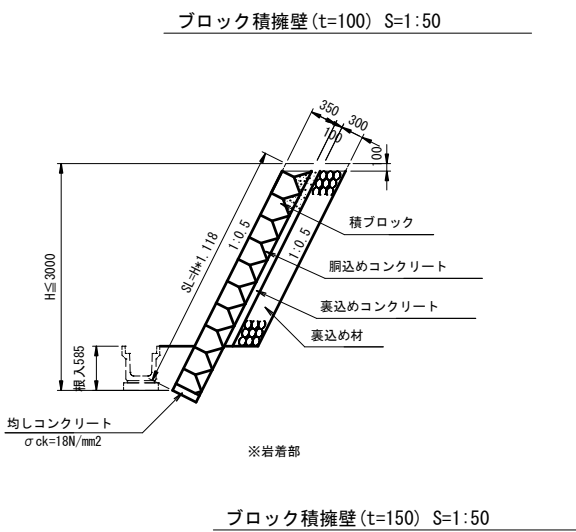

工事名	市道 戸郷下谷線 測量設計業務委託		
図面名	ブロック積構造図(1)		
作成年月日	令和5年8月		
縮尺	図示	図面番号	7 / 10
会社名			
事業者名	庄原市		


ブロック積構造図(2)

7号天端工 S=1:20

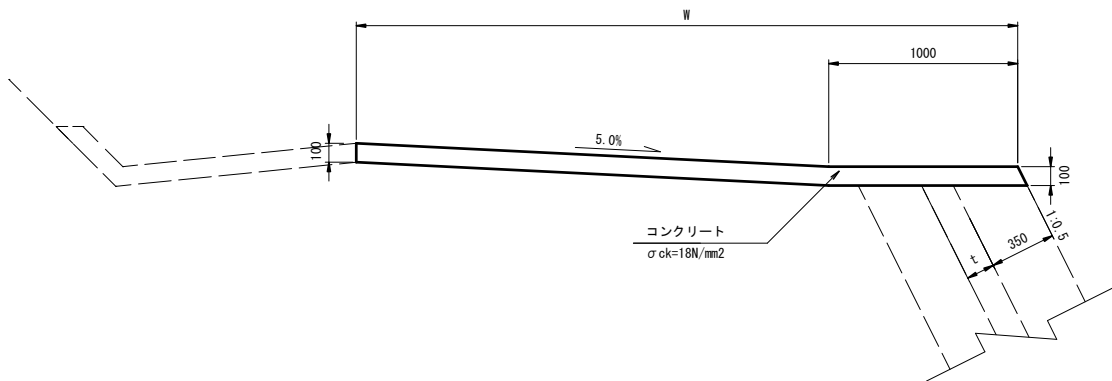


数量表				
1箇所当り				
種別	規格	単位	数量	摘要
コンクリート	σck=18N/mm²	m³	23.890	
型枠		m²	11.865	

8号天端工 S=1:20

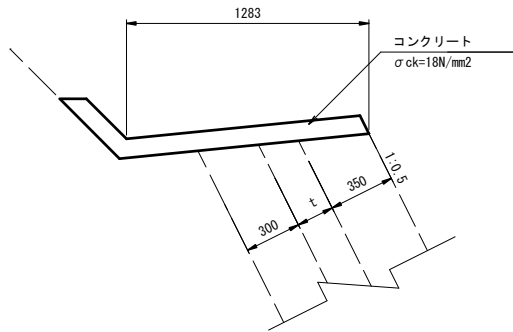


数量表				
10m当り				
種別	規格	単位	数量	摘要
コンクリート	σck=18N/mm²	m³	1.583	
目地材	t=10mm	m²	0.112	

3号小口止工 S=1:50

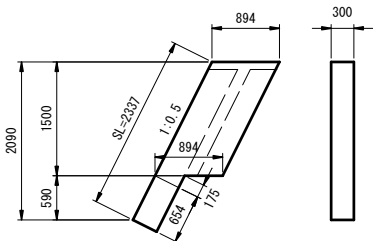


数量表				
1箇所当り				
種別	細別	単位	数量	摘要
側面面積		m²	1.601	
コンクリート	σck=18N/mm²	m³	0.480	
型枠		m²	3.903	

1号小口止工 S=1:50

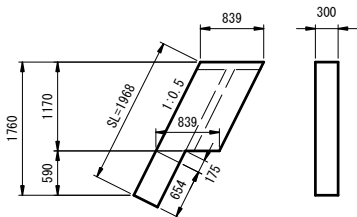


数量表				
1箇所当り				
種別	細別	単位	数量	摘要
側面面積		m²	1.241	
コンクリート	σck=18N/mm²	m³	0.372	
型枠		m²	3.072	

1号プレキャストガードレール基礎 S=1:20

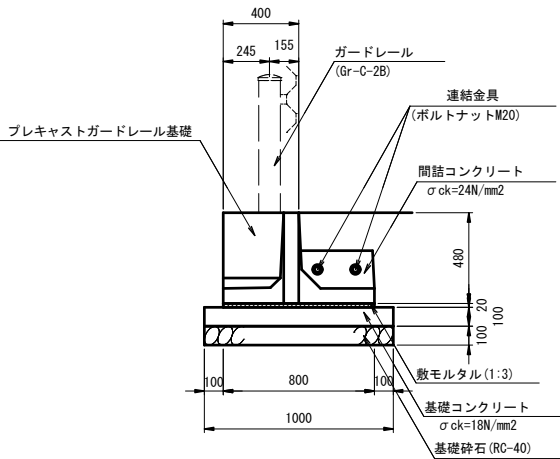


数量表				
10m当り				
種別	規格	単位	数量	摘要
プレキャストガードレール基礎	BC-800	個	5.000	
敷きモルタル	1:3	m³	0.160	
基礎コンクリート	σck=18N/mm²	m³	1.000	
同上型枠		m²	2.000	
基礎砕石	RC-40 t=100	m²	10.000	

1号基礎工 S=1:20

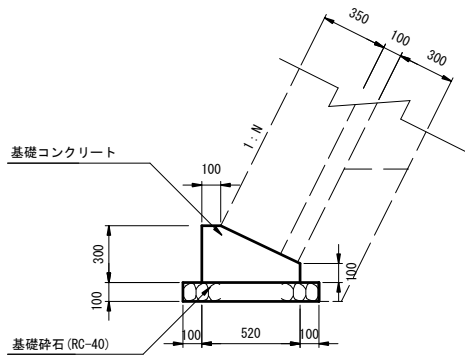


数量表				
10m当り				
種別	規格	単位	数量	摘要
コンクリート	σck=18N/mm²	m³	1.140	
型枠		m²	4.000	
基礎砕石	RC-40 t=100	m²	7.200	

2号基礎工 S=1:20

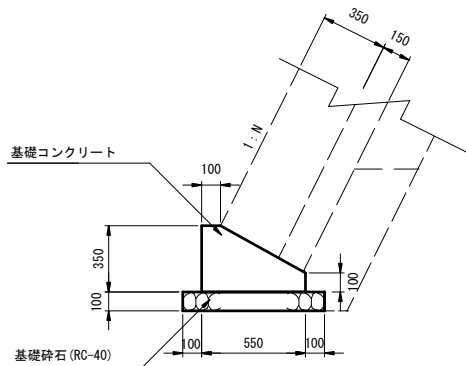

数量表				
10m当り				
種別	規格	単位	数量	摘要
コンクリート	σck=18N/mm²	m³	1.363	
型枠		m²	4.500	
基礎砕石	RC-40 t=100	m²	7.500	

2号小口止工 S=1:50

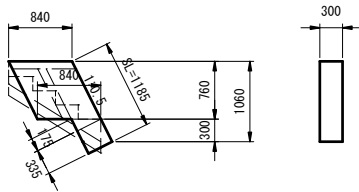


数量表				
1箇所当り				
種別	細別	単位	数量	摘要
側面面積		m²	0.786	
コンクリート	σck=18N/mm²	m³	0.236	
型枠		m²	1.928	

工事名	市道 戸郷下谷線 測量設計業務委託		
図面名	ブロック積構造図(2)		
作成年月日	令和5年8月		
縮尺	図示	図面番号	8 / 10
会社名	株式会社荒谷建設コンサルタント		
事業者名	庄原市		

ブロック積展開図(1)

V=1:100
H=1:100



1号ブロック積擁壁：NO. 0+6.849～NO. 3+8.000 (左側)

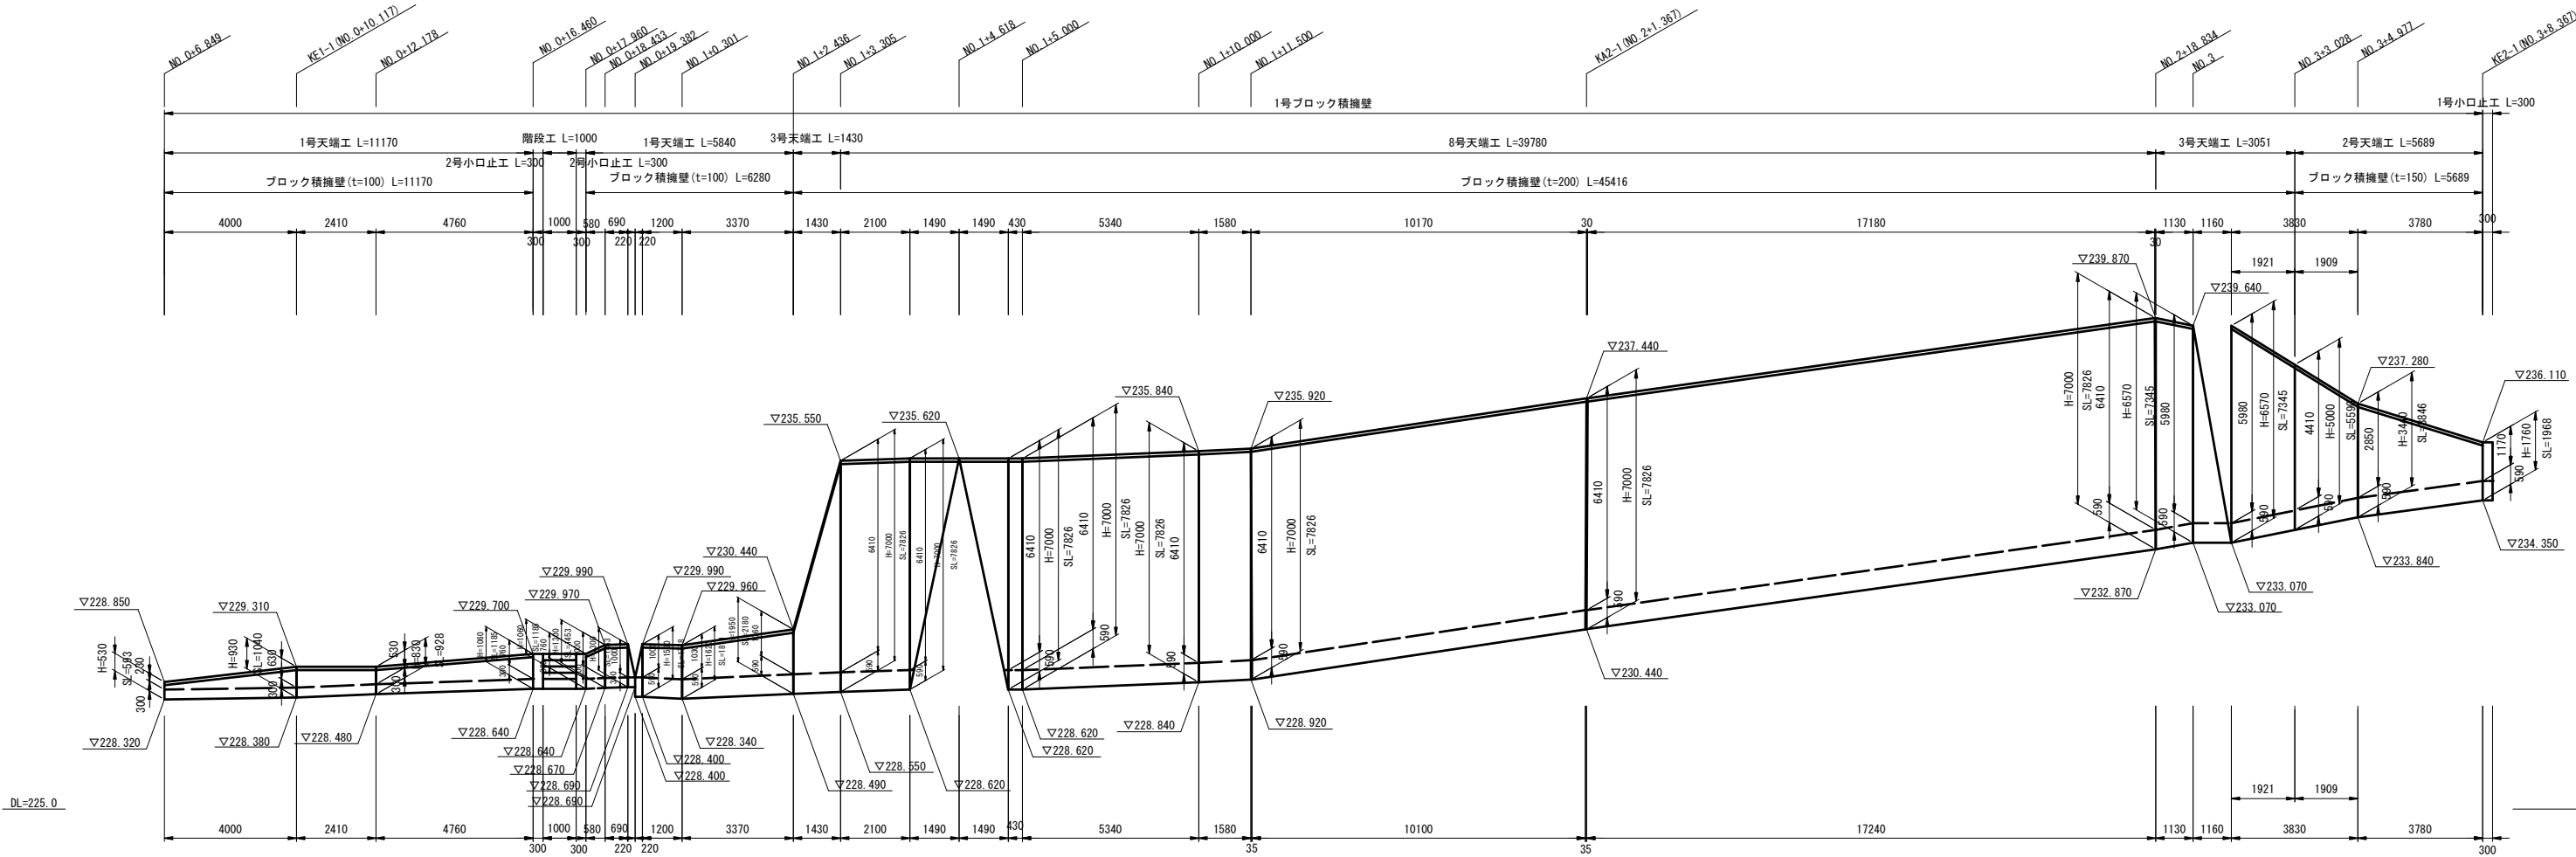

工事名	市道 戸郷下谷線 測量設計業務委託		
図面名	ブロック積展開図(1)		
作成年月日	令和5年8月		
縮尺	V=1:100 H=1:100	図面番号	9 / 10
会社名			
事業者名	庄 原 市		

※目地は10m以内に設けること
※水抜きパイプ及び土砂流出防止網は7.0m2当たり1箇所設置すること

排水系統図(1) S=1:500

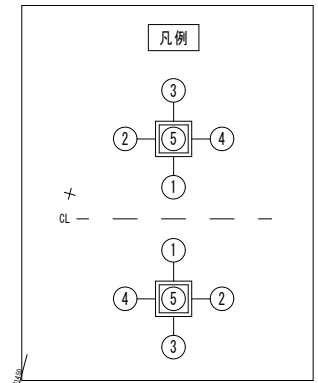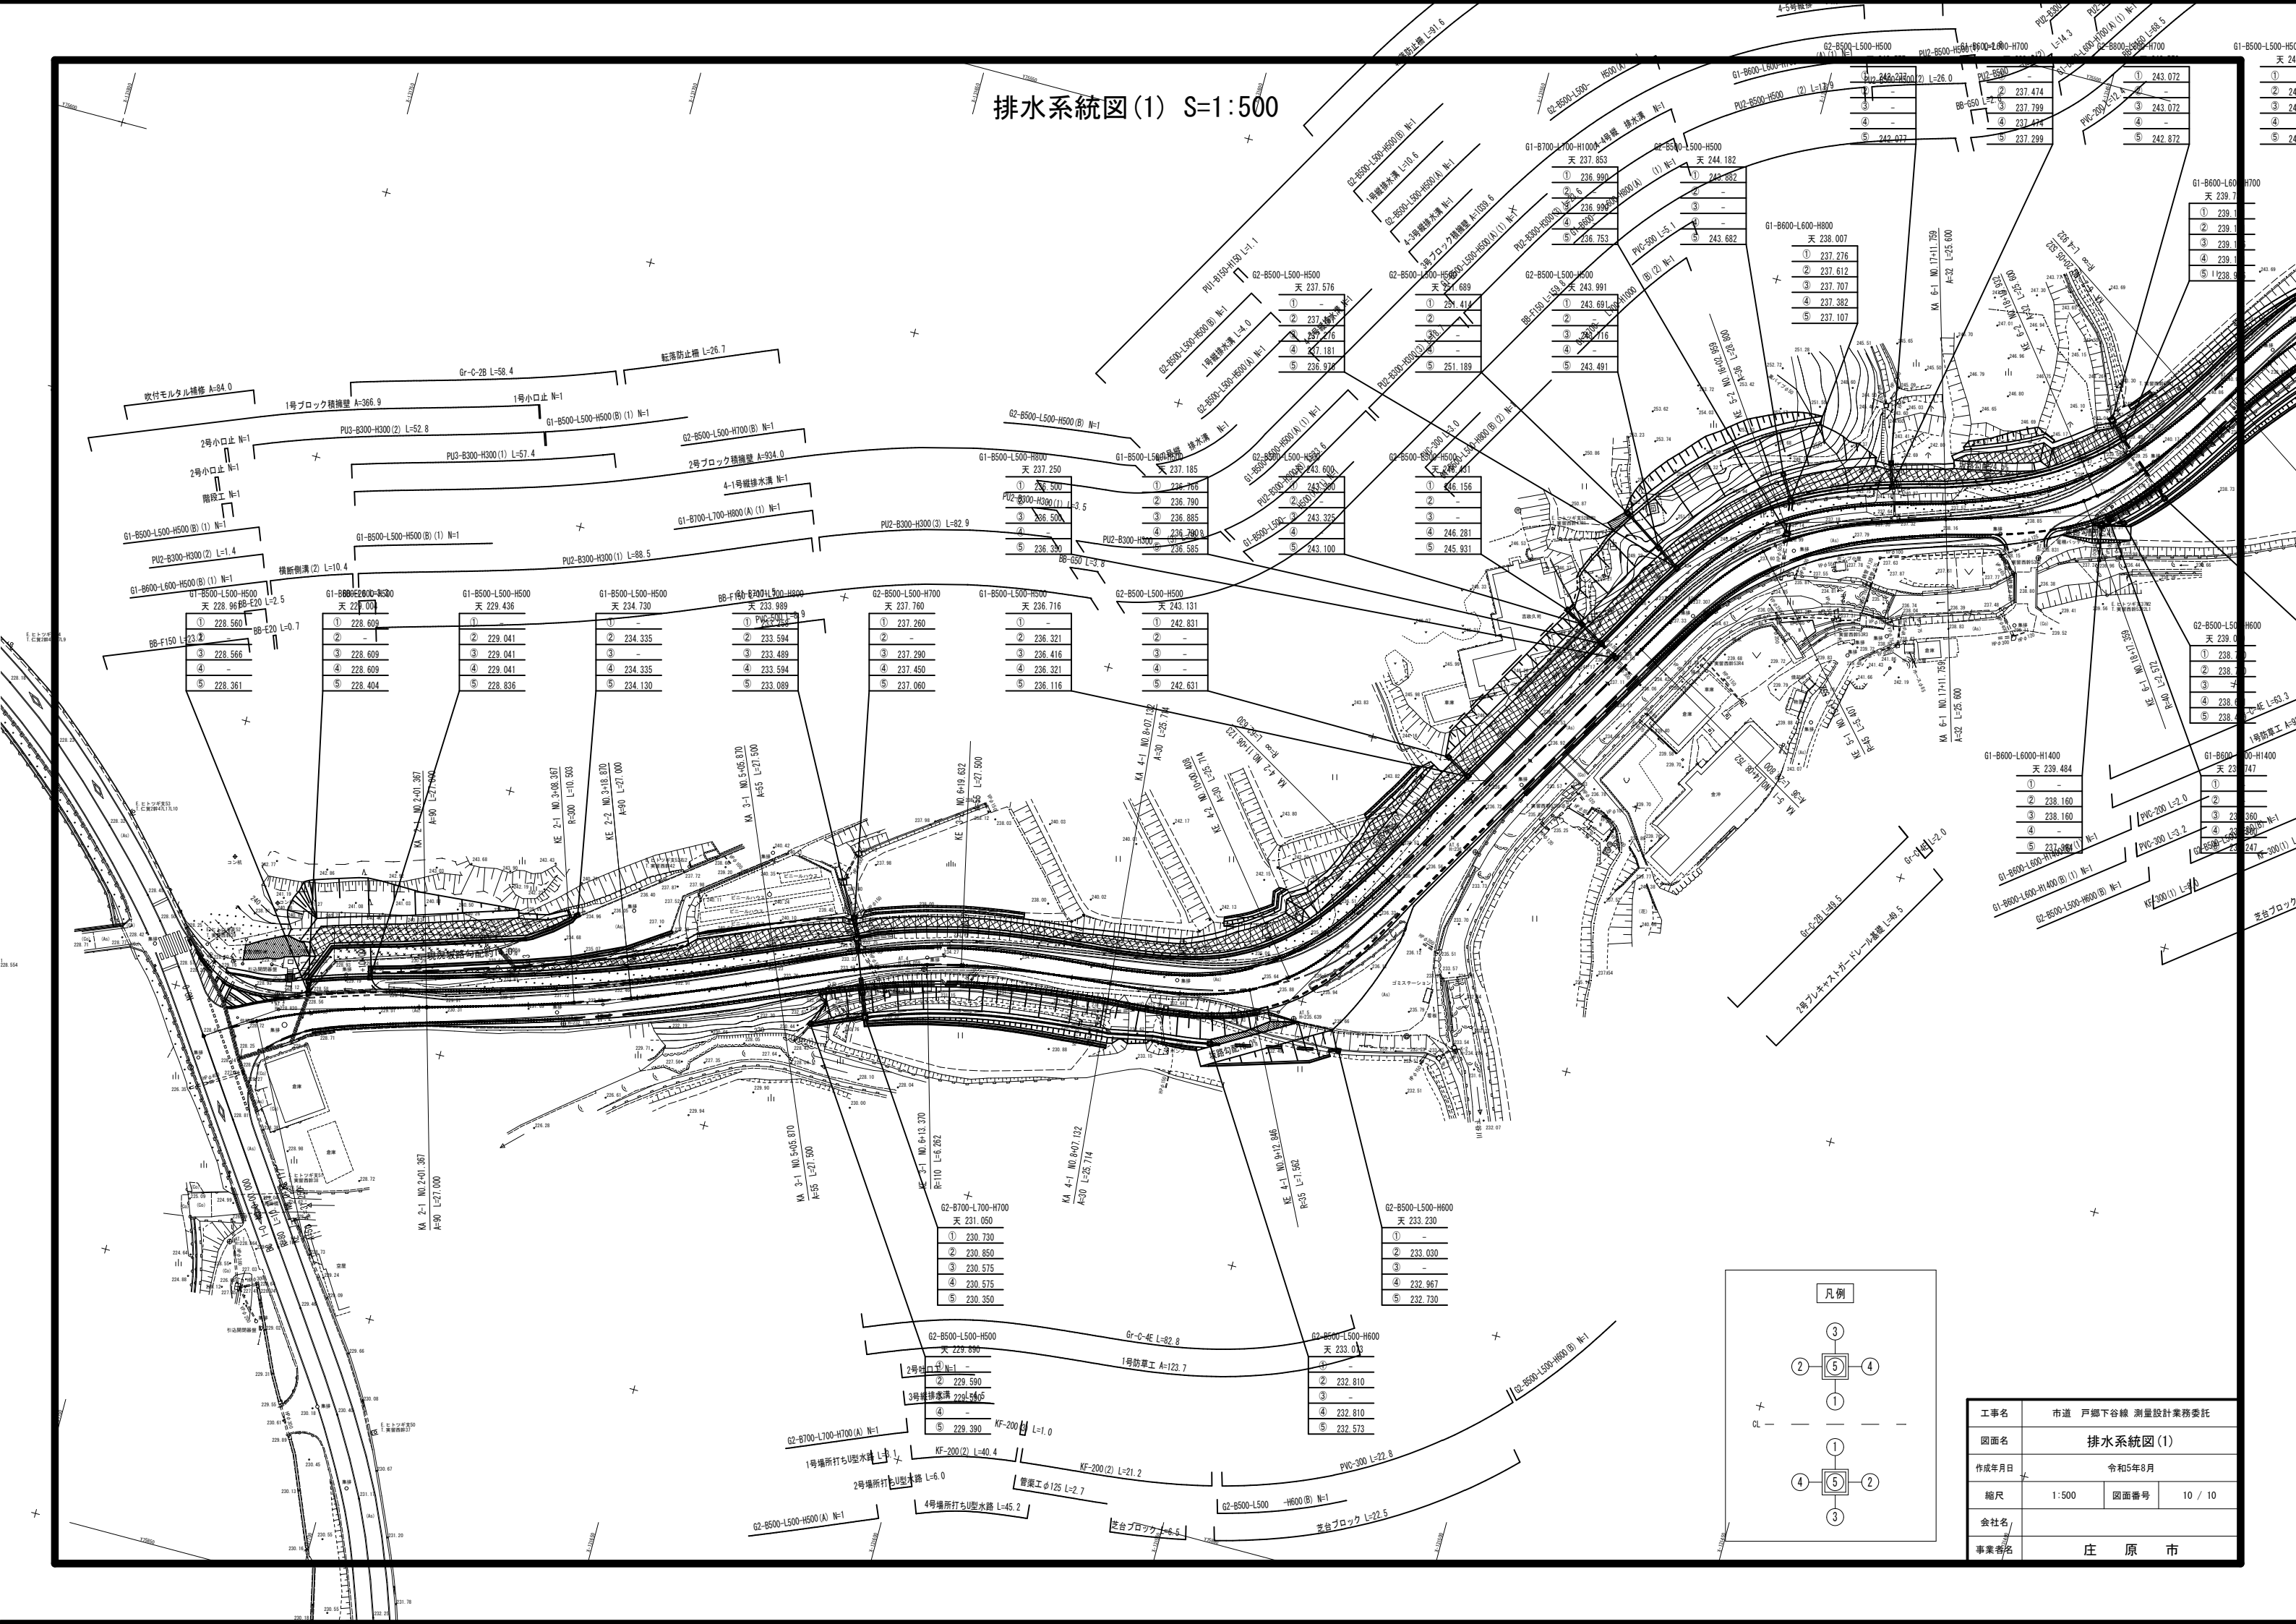

工事名	市道 戸郷下谷線 測量設計業務委託		
図面名	排水系統図(1)		
作成年月日	令和5年8月		
縮尺	1:500	図面番号	10 / 10
会社名			
事業名	庄原市		