



## 構造図

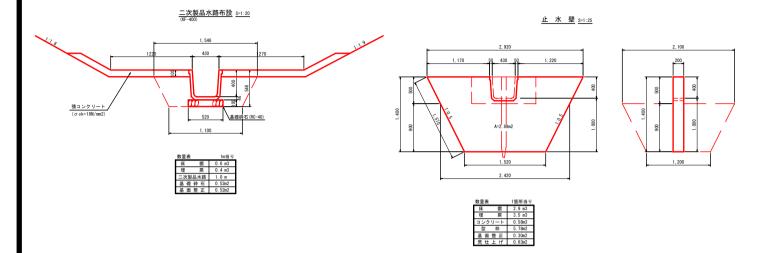

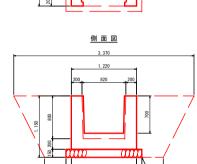

水 槽 工 S=1:25

平面図

2, 220				
数量表		1箇所当り		
床	#	9.4 m3		
埋具	旲	7.6 m3		
集水柱	Ħ	1.0 個		
基礎幹	石	2. 02m2		
基面整	Œ	2. 02m2		

	2, 000	1	止水壁(t=0.2
フトン権(1200×500×L) 瀬百130 部 <u>終石(創果石) 15~20m</u> 吸出防止材(t=10m)	<u> </u>		350
止		Ų L	

フトン篭 S=1:25

工事名	農業水路等長寿命化·防災減災事業 庄原市1期(廃止)工事 実施設計業務委託				
図面名	山根堀池 計画図 (施設コード:3421000764)				
作成年月日	令和 年 月 日				
縮尺	図示	図面番号	2		
会社名	広島県土地改良事業団体連合会				
事務所名	庄原市役所				