


図面番号	1 / 1	縮尺	図示
工種	道路舗装工事		
種別	平面図・展開図	番号	/
路線・川名	市道高板橋線		
工事箇所	庄原市高町		
庄原市			


### 位置図

S=Free

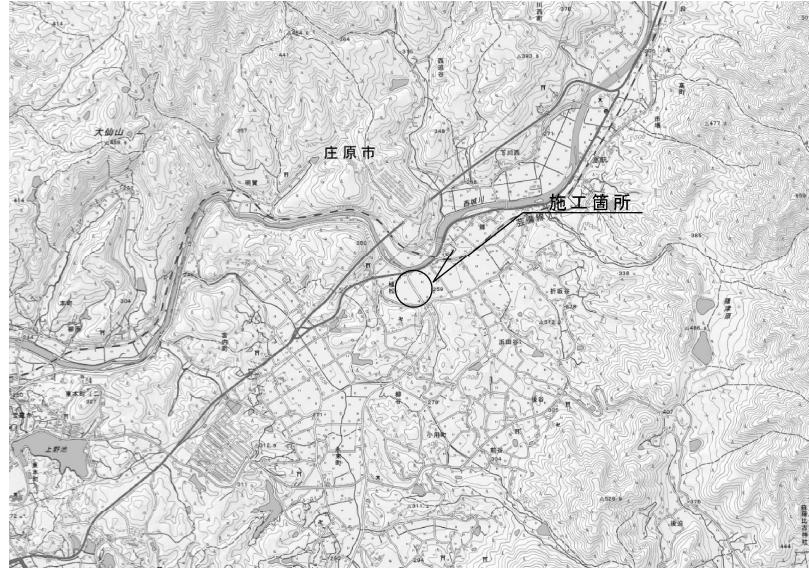


### 平面図

S=1:2000

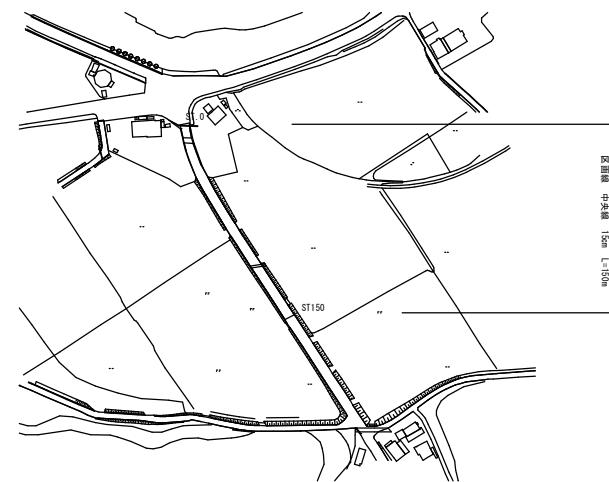


### 展開図

Vs=1:100  
Rs=1:500

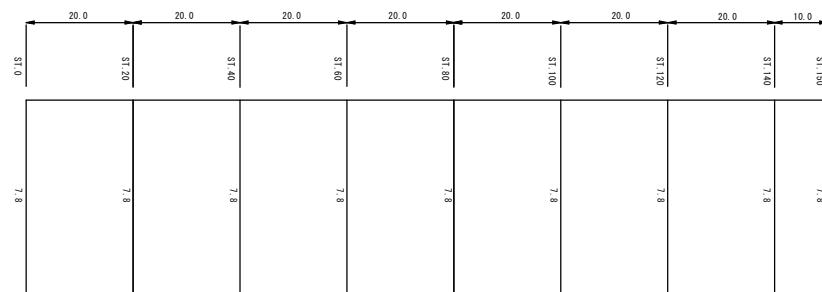

### 標準横断図

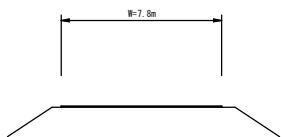

### 舗装構成図

S=1:10

