




平面図  
S=1:500

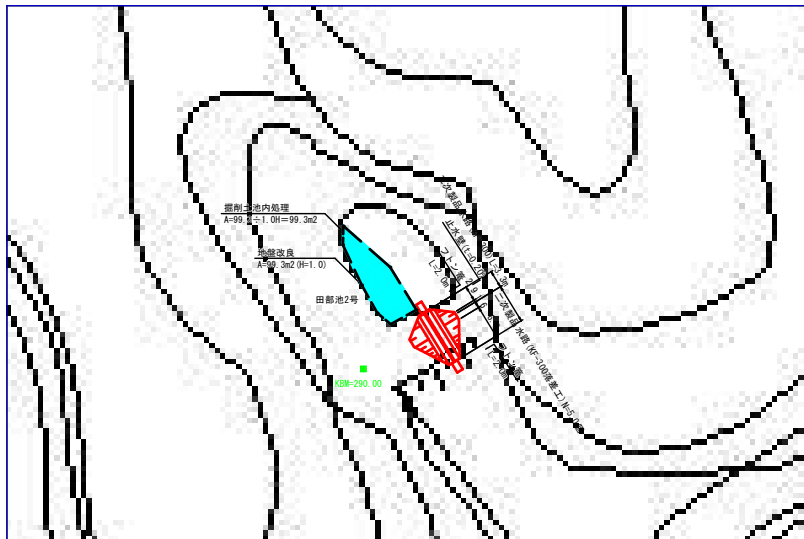


横断面  
S=1:100

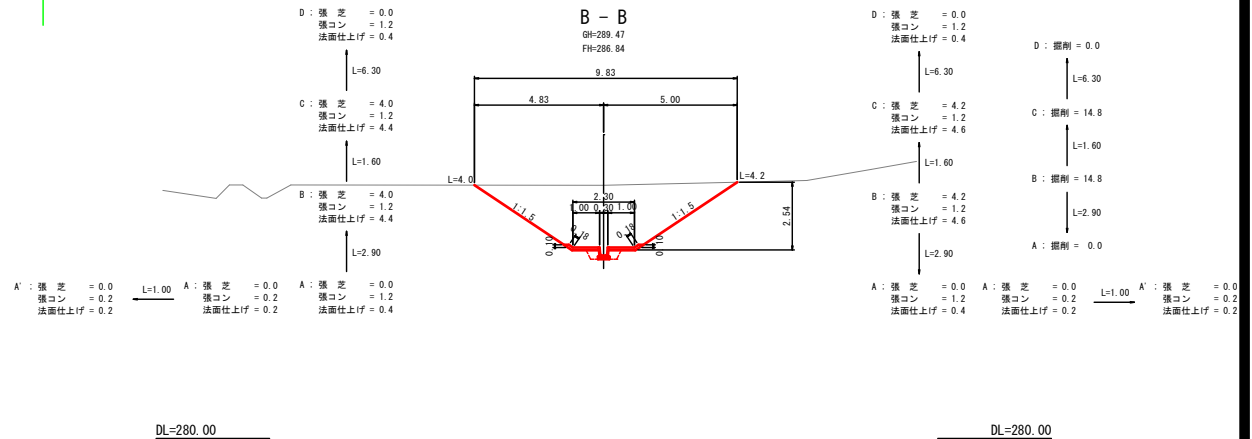


仮設道路  
S=1:2,000

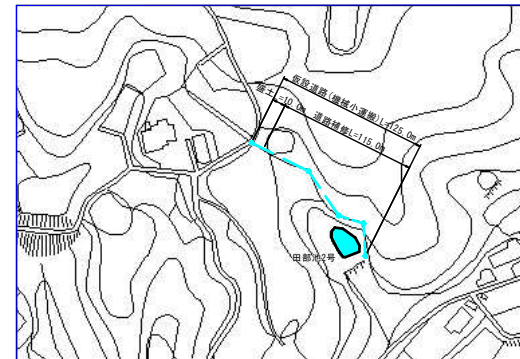

仮設道路(盛土) S=1:50

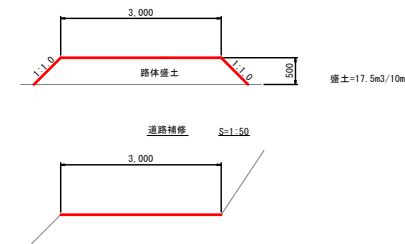


縦断面  
V=1:100  
H=1:100

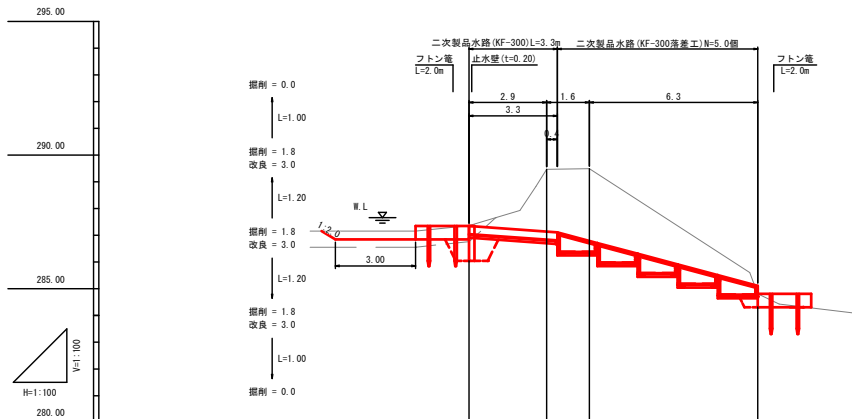


勾配		2.9	1.6	6.3	
計画高		280.00	280.00	280.00	280.00
地盤高		280.00	280.00	280.00	280.00
追加距離		0.00	2.90	4.50	10.80
点間距離		0.00	2.90	1.60	6.30
測点		A	B	C	D

工事名	農業水路等長寿命化・防災減災事業 庄原市1期(盛土)工事 実施設計業務委託		
図面名	田部池2号 計画図 (施設コード: 3421000300)		
作成年月日	令和 年 月 日		
縮尺	図示	図面番号	1
会社名	広島県土地改良事業団体連合会		
事務所名	庄原市役所		


二次製品水路布設 S=1:20  
(KF-300)

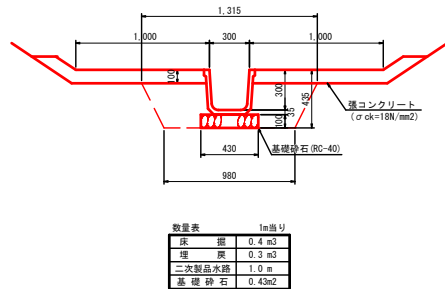


二次製品水路布設 S=1:20  
(KF-300 溝掘工)

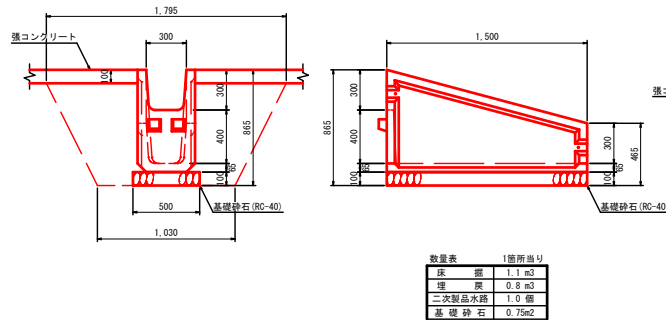

止水壁 S=1:25  
18-8-40

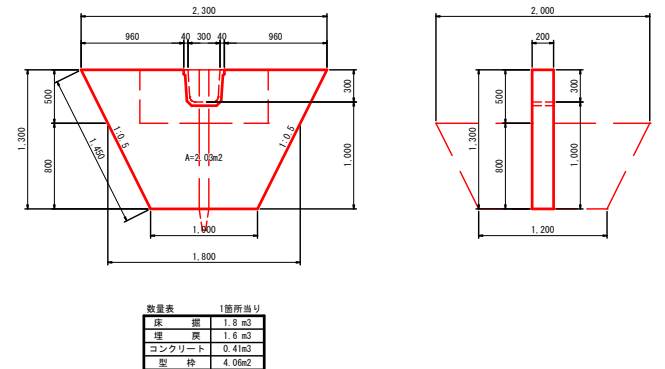

フトン管 S=1:25

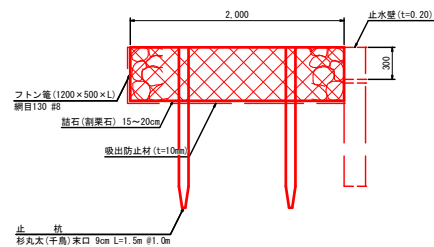

工事名	農業水路等長寿命化・防災減災事業 庄原市1期(後止)工事 実施設計業務委託		
図面名	田部池2号 計画図 (施設コード: 3421000300)		
作成年月日	令和 年 月 日		
縮 尺	図 示	図面番号	2
会社名	広島県土地改良事業団体連合会		
事務所名	庄原市役所		