

工事名	市道 野田瀬戸良線 道路改良工事		
図面名	横断面図		
作成年月日			
縮尺	1:50	図面番号	2/3
会社名			
事業者名	庄原市		

凡例


記号	内容
C(As)	アスファルト取壊し
C(Co)	コンクリート取壊し
C1	掘削
B4	路肩盛土
E	保線
Fu	埋戻し
W0	置換土
W1	表層
W2	上層路盤
W3	下層路盤

測点-3

記号	数量
C(As)	----
C(Co)	----
C1	0.9
B4	0.1
E	----
Fu	----
W0	----
W1	----
W2	----
W3	----

DL=572.00


測点-3

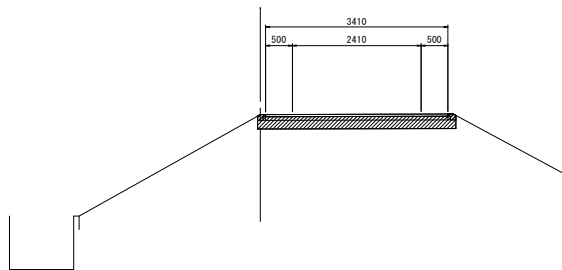

舗装構成

S=1:20

車道舗装

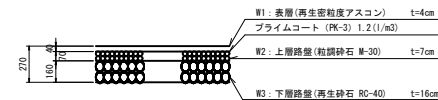


測点-2

記号	数量
C(As)	----
C(Co)	----
C1	平均0.8
B4	----
E	0.2
Fu	0.1
W0	----
W1	----
W2	----
W3	----

DL=585.00

測点-2

GH=586.00
FH=

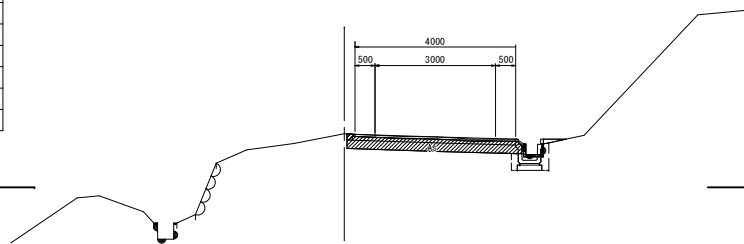


測点-1

記号	数量
C(As)	----
C(Co)	----
C1	2.5
B4	0.1
E	----
Fu	0.2
W0	1.3
W1	----
W2	----
W3	----

DL=605.00

測点-1

GH=605.91
FH=

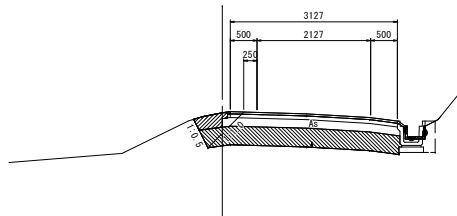

工事名	市道 野田瀬戸良線 測量設計業務委託		
図面名	構造図		
作成年月日			
縮尺	S=1:20	図面番号	3 / 3
会社名			
事業者名	庄原市		

構造図

PU3-B300-H300

プレキャスト側溝
PU3-B300-H300
敷モルタル(1:3)
基礎砕石(RC-40)

種別	規格	単位	数量
プレキャスト側溝	PU3-B300-H300	個	5.000
敷モルタル	1:3	m ³	0.108
基礎砕石	RC-40 t=100	m ²	4.600

PC4-B300

プレキャスト側溝蓋
PC4-B300

種別	規格	単位	数量
プレキャスト側溝蓋	PC4-B300	枚	20.000

グレーチング蓋 (T14-B300)

かさ上げ(T-14)
蓋目-B300

種別	規格	単位	数量
グレーチング蓋	かさ上げ(T-14) 蓋目-B300	枚	10.000

PVC-300

台付管
PVC-300
敷モルタル(1:3)
基礎砕石(RC-40)

種別	規格	単位	数量
台付管	PVC-300	本	5.000
敷モルタル	1:3	m ³	0.072
基礎砕石	RC-40 t=150	m ²	4.400

PVC-500

台付管
PVC-500
敷モルタル(1:3)
基礎砕石(RC-40)

種別	規格	単位	数量
台付管	PVC-500	本	5.000
敷モルタル	1:3	m ³	0.120
基礎砕石	RC-40 t=150	m ²	6.000


PVC-700

台付管
PVC-700
敷モルタル(1:3)
基礎砕石(RC-40)

種別	規格	単位	数量
台付管	PVC-700	本	5.000
敷モルタル	1:3	m ³	0.165
基礎砕石	RC-40 t=150	m ²	7.500

集水樹

平面図

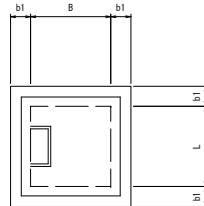

断面図

