



図面番号	1 / 1	縮尺	図示
工種	舗装工事		
種別	平面図ほか	番号	/
路線 河川名	市道篠原線		
工事箇所	庄原市高野町和南原		
庄原市			

位置図

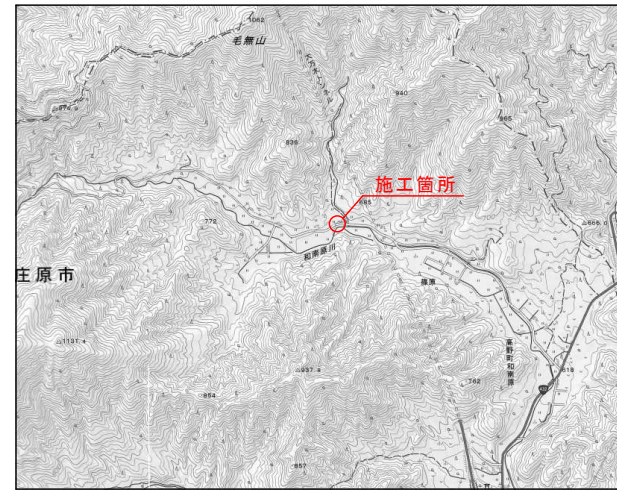

平面図

S=1/1000

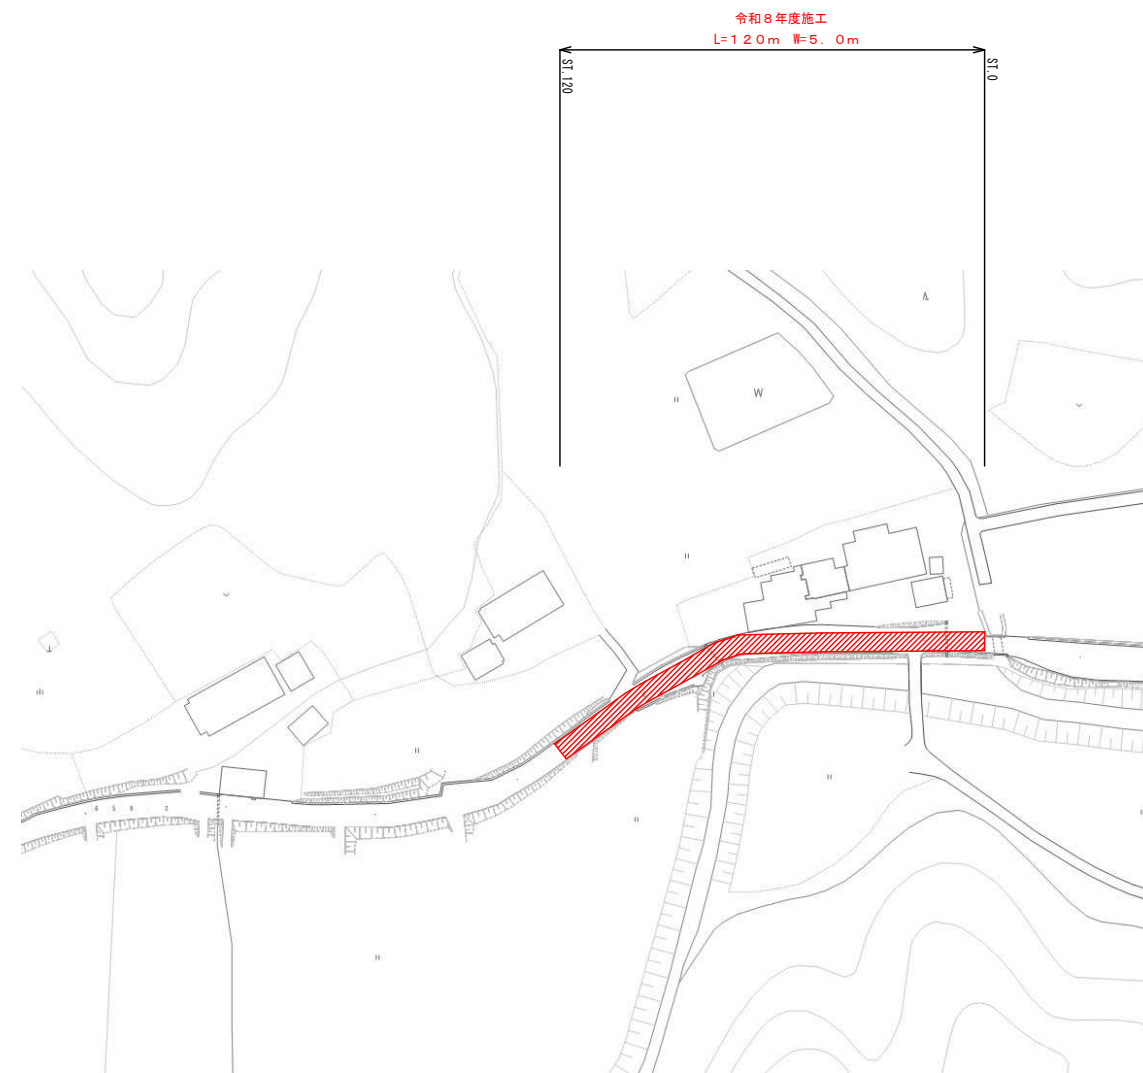

標準横断面図

S=1:50

