


図面番号	1/7	縮尺	S=1/500
工種	災害防除事業		
種別	計画平面図	番号	1/1
路線名	市道庄原高線		
工事箇所	庄原市東本町		
庄原市			

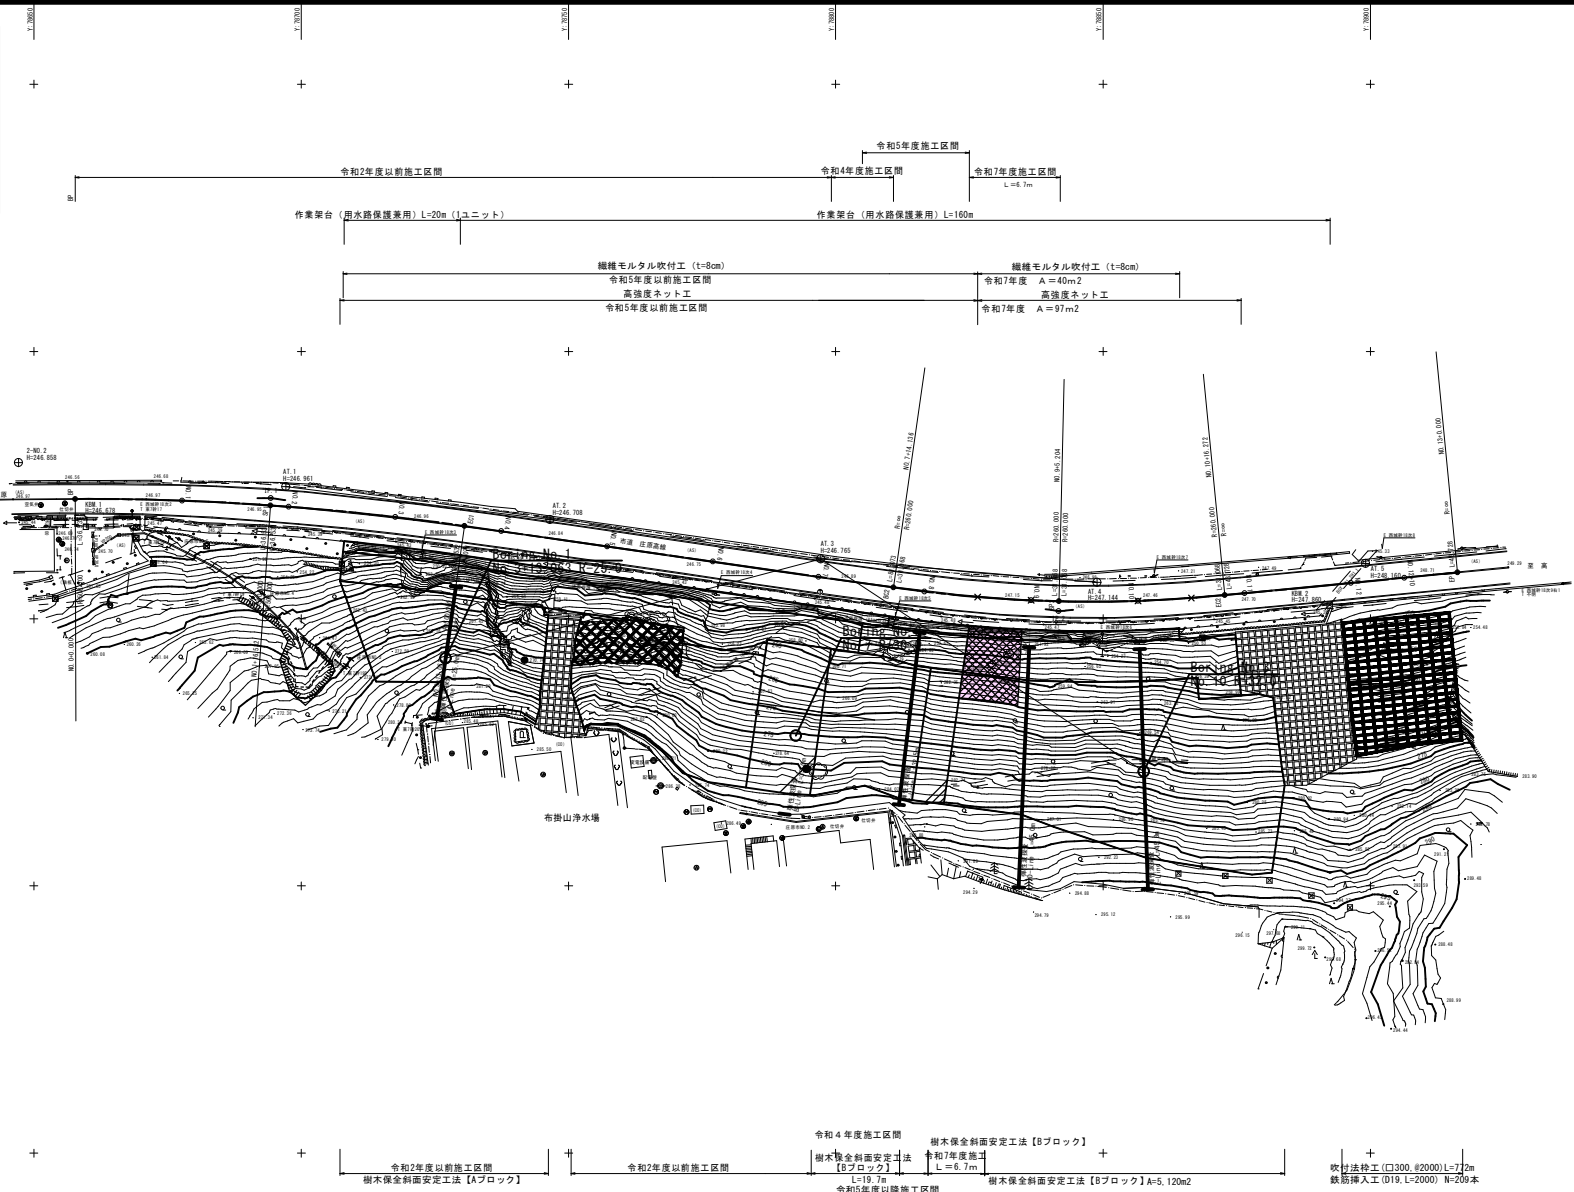

S=1:500



IPNO	IP.1
I.A	8-22-21
R	500.000
T.L	36.597
C.L	73.063
S.L	1.338

IPNO	IP.2
I.A	13-41-34
R	260.000
T.L	31.217
C.L	62.136
S.L	1.867

令和2年度以前施工区間
 樹木保全斜面安定工法【Aブロック】
 令和2年度以前施工区間
 樹木保全斜面安定工法【Bブロック】
 令和4年度施工区間
 樹木保全斜面安定工法【Bブロック】
 令和5年度以降施工区間
 樹木保全斜面安定工法【Bブロック】A=5.120m²
 吹付法土工 (□300, #2000) L=7.2m
 鉄筋挿入工 (Ø19, L=2000) N=209本

図面番号	3 1	縮尺	図示
工種	災害防除事業		
種別	構造図		
路線名	市道庄原高線		
工事箇所	庄原市東本町		
	庄原市		

高強度ネット工 (パワーネット)

繊維モルタル吹付工




S=1/10

正面図

S=1/20

標準断面図


S=1/20

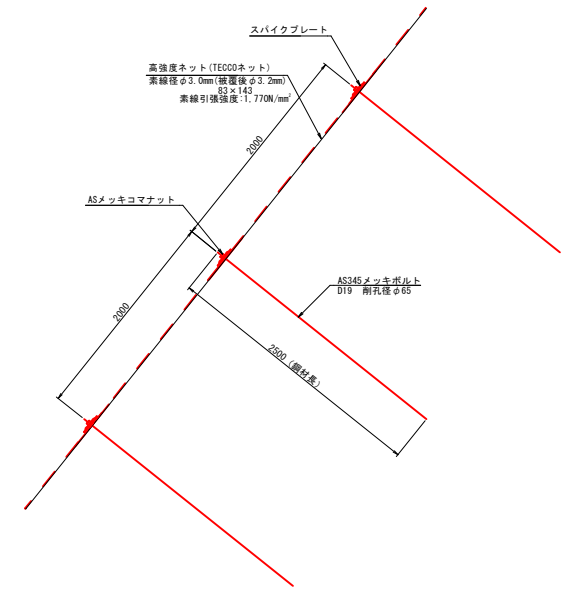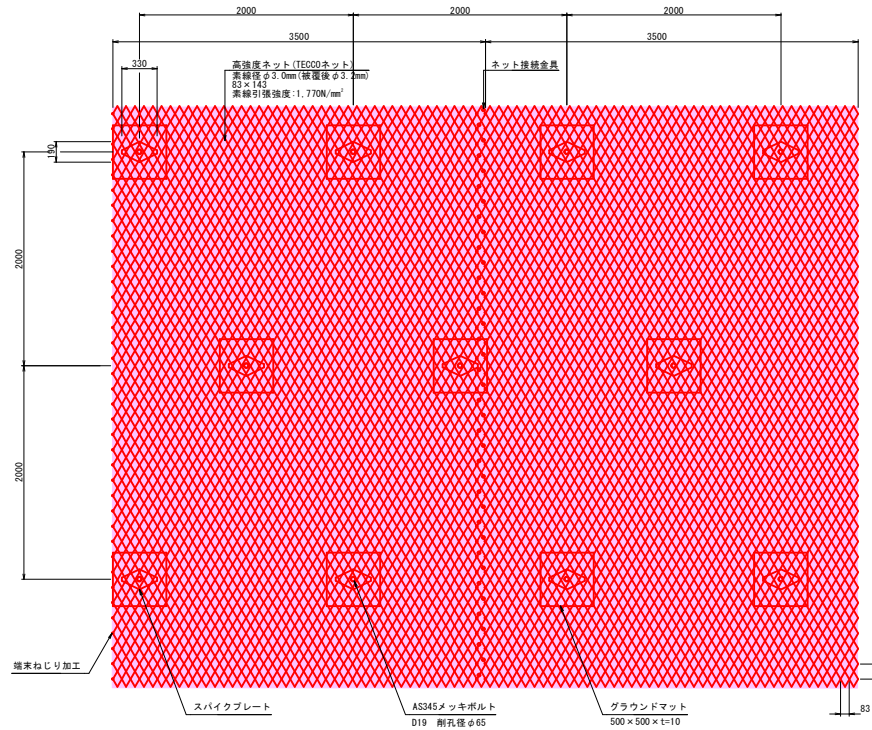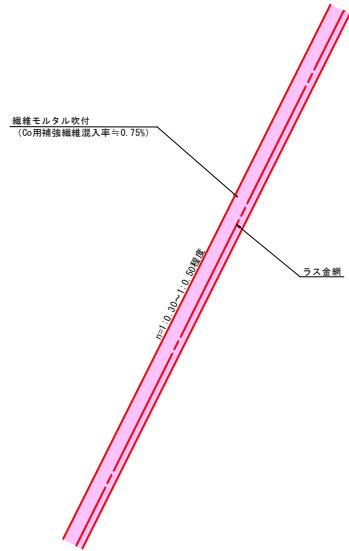


図面番号	4 / 7	縮尺	図示
工種	災害防除事業		
種別	構造図	番号	/
路線名	市道庄原高線		
工事箇所	庄原市東本町		
	庄原市		

高強度ネット工 (パワーネット)


AS345メッキポルト全体図
S=1/4

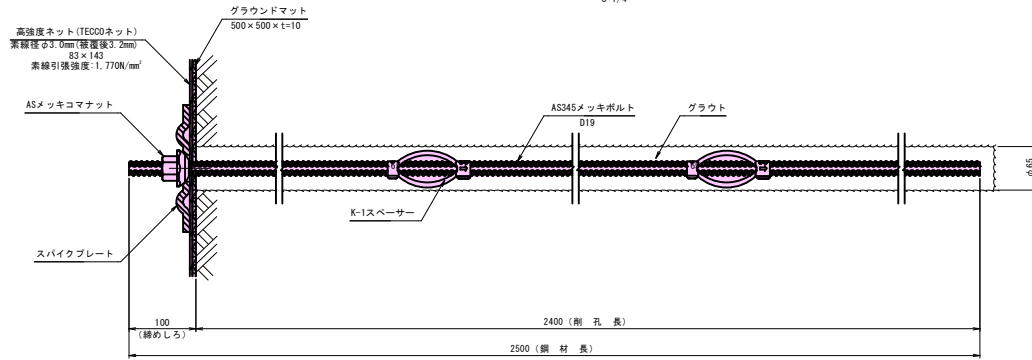


ネット接続部詳細図
S=1/4

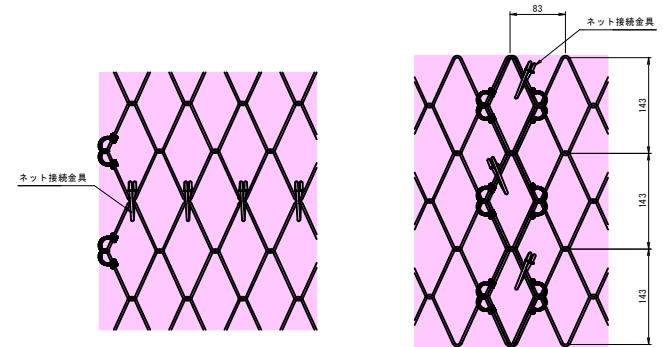


ネット接続金具
S=1/1

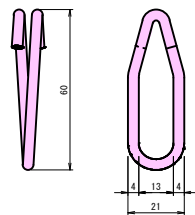


ASメッキコマナット (D19用)
S=1/2

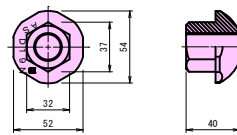

K-1スペーサー-D19-65 (電気メッキ)
S=1/2

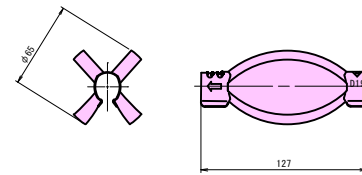


スパイクプレート P33/40S
S=1/5

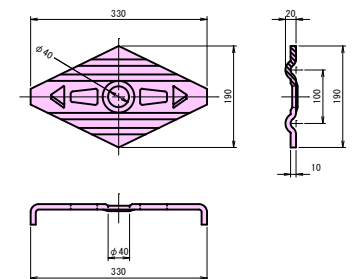


図面番号	S 7	縮尺	図示
工種	災害防除事業		
種別	構造図	備考	
路線名	市道庄原高線		
工事箇所	庄原市東本町		
庄原市			

樹木保全斜面安定工（ノンフレーム工法）
標準部


構造概要図
S=1/4

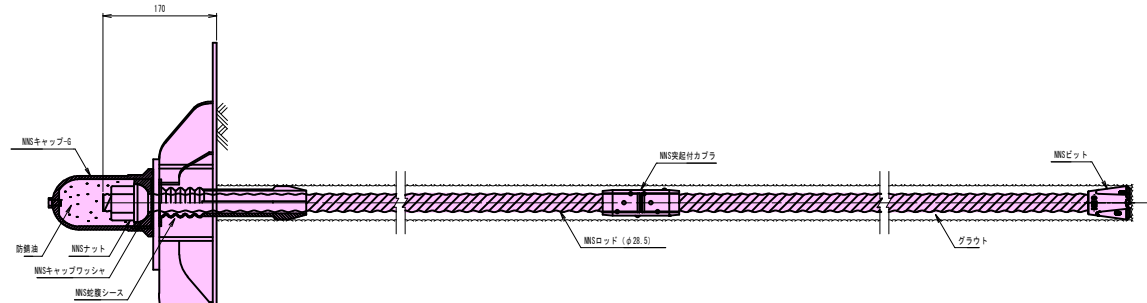


配置模式図
S=1/30

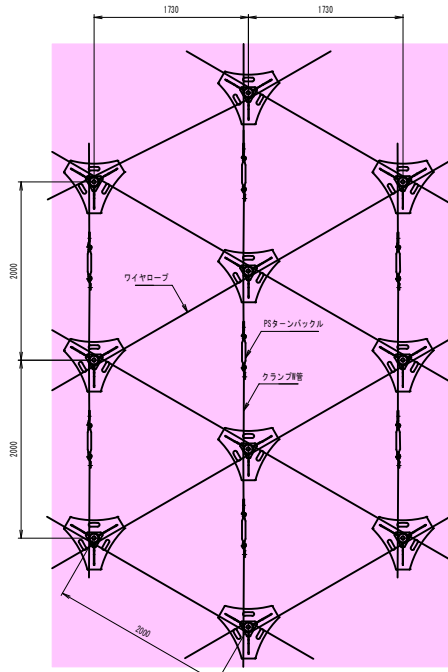


NNSロッド
S=1/2

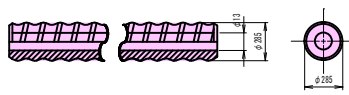


ワイヤロープ・ターンバックル
S=1/3

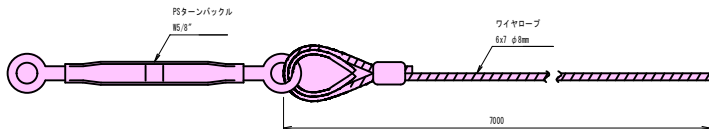


NNSキャップワッシャー
S=1/2

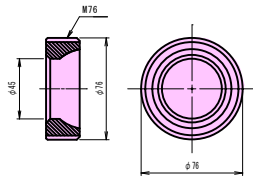


NNS突起付カブラ
S=1/2

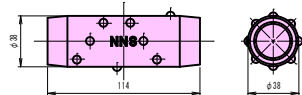


NNSネット
S=1/2

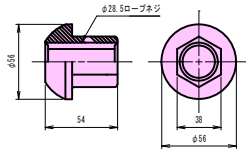


NNS蛇腹シース
S=1/2

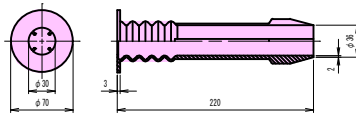


クランプW管
S=1/1

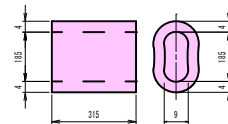


NNSキャップ-G
S=1/2

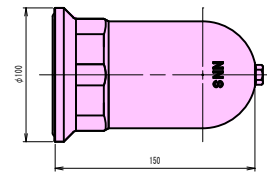

支圧板
S=1/10

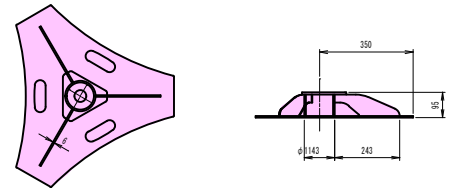

NNSビット
S=1/2

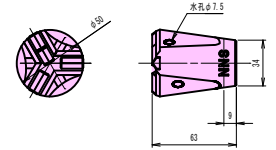

図面番号	6 7	縮尺	図示
工 種	災害防除事業		
種 別	対策工展開図	番号	/
路線名	市道住原高線		
工事箇所	庄原市東本町		
庄 原 市			

繊維モルタル吹付工 (t=8cm)

V=1:100
H=1:250

