



図面番号	1 / 1	縮尺	図示
工種	道路舗装工事		
種別	平面図・展開図	番号	/
路線名	市道大鬼谷線		
工事箇所	庄原市高野町南		
庄原市			


位置図
S=Free

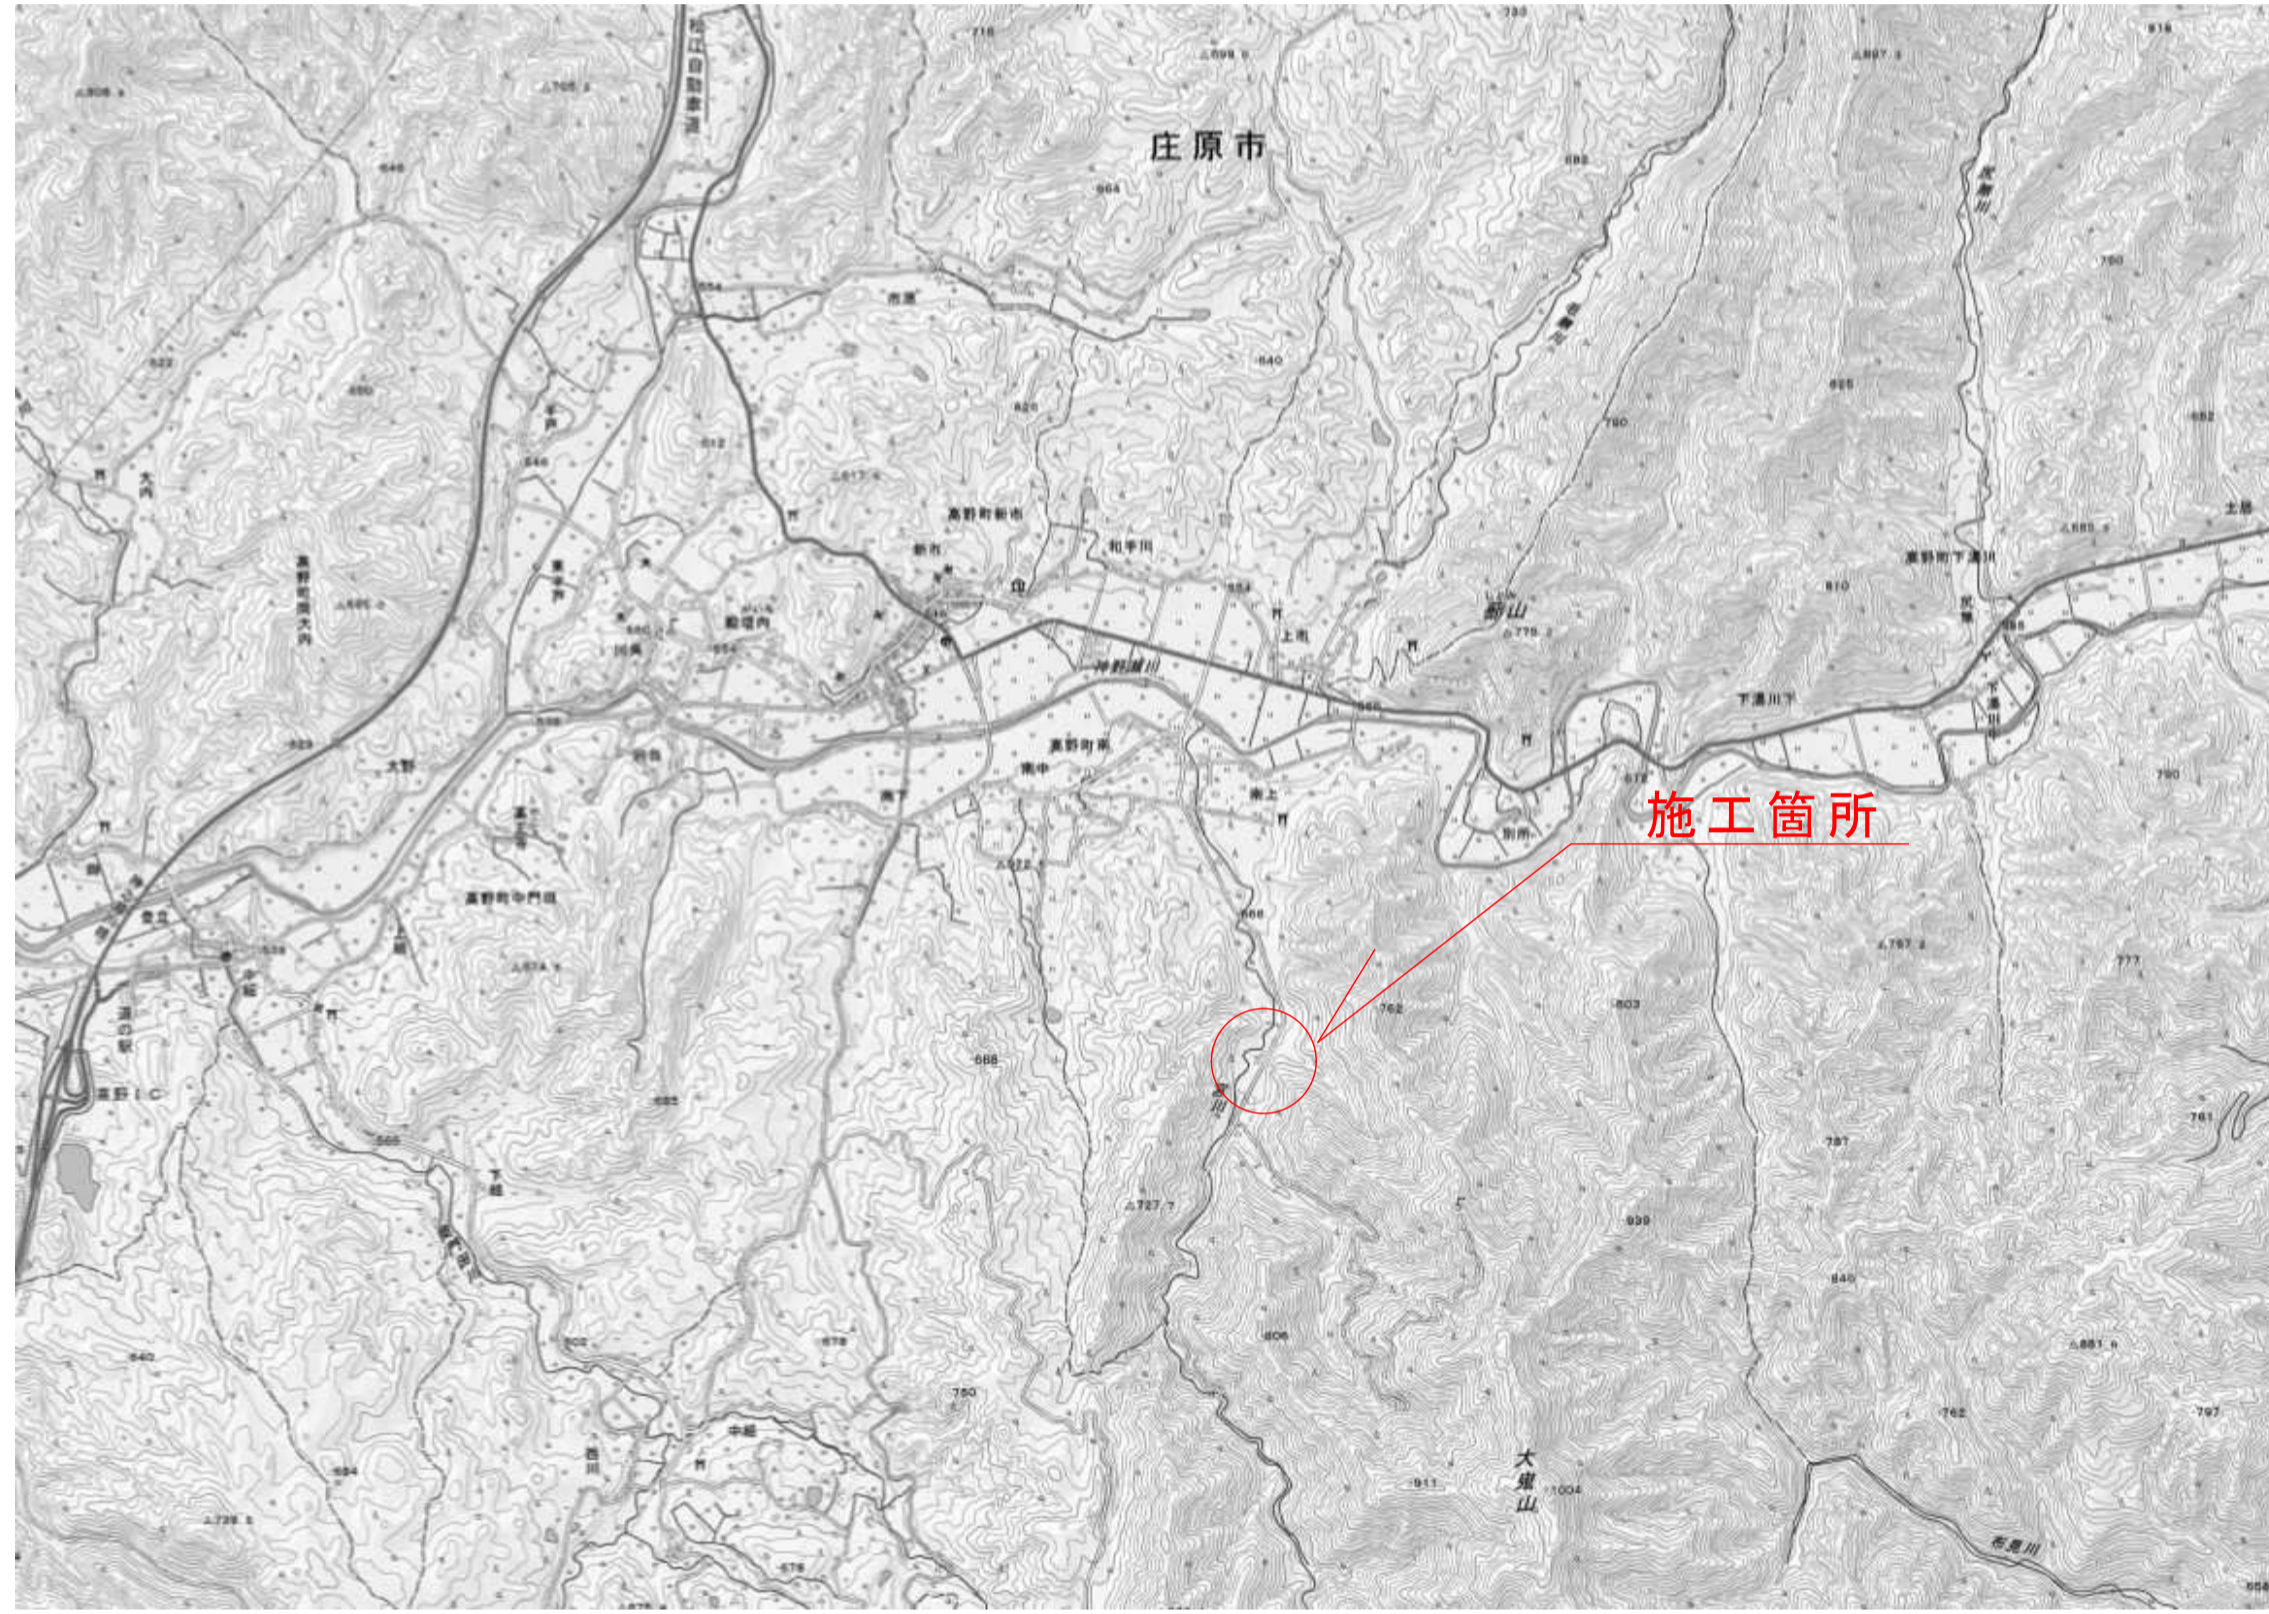

平面図
S=1:2000

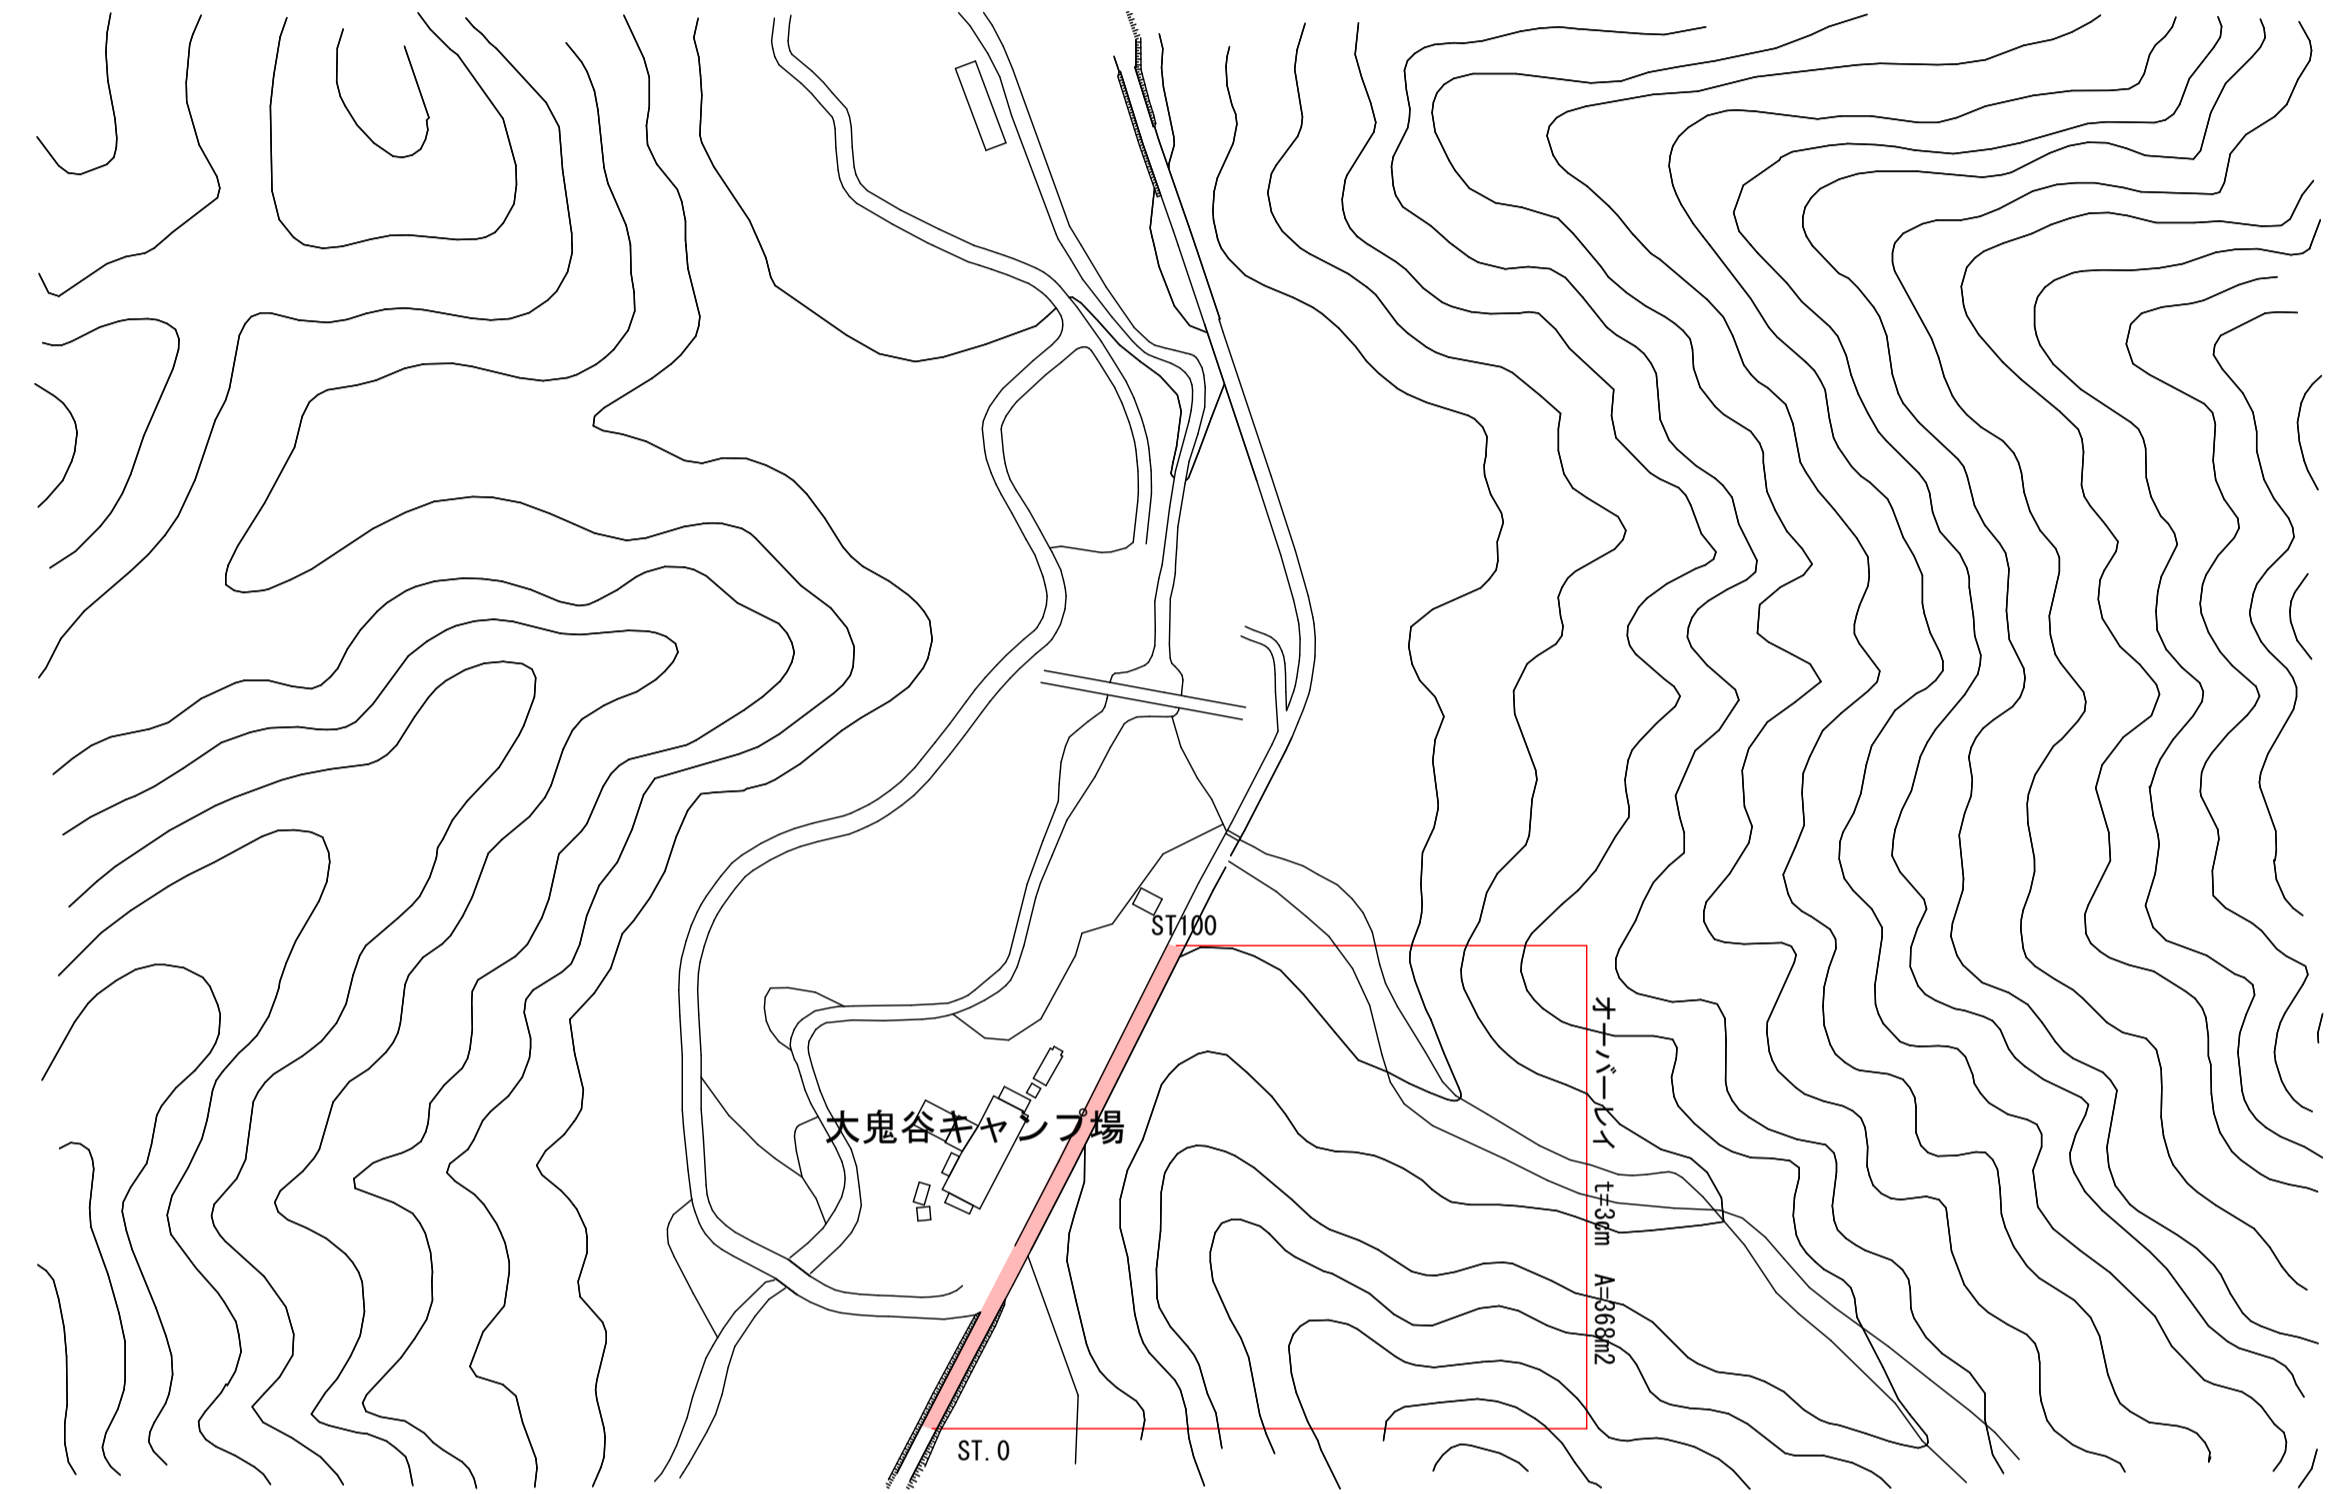

標準横断面

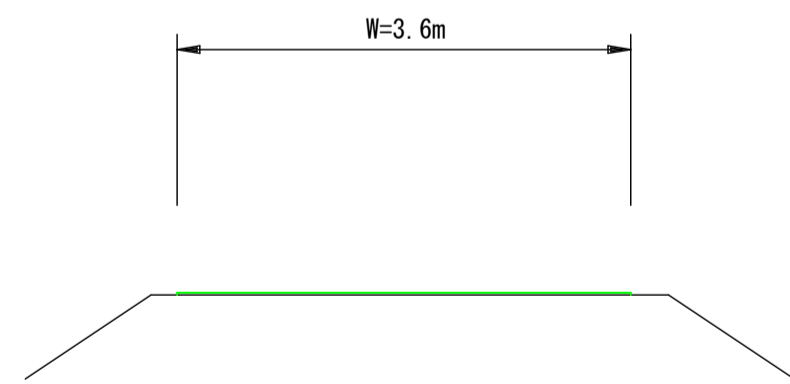

舗装構成図
S=1:10

表層 (再生密粒度アスコン) 13mm 30

展開図

VS=1:100
HS=1:500

