



上部平面図（撤去）  
S=1:100

施工範囲  
電気設備  
①非常用発電機（撤去）  
②非常用発電機取付ボックス（撤去）


工事名	山内西地区農業集落排水処理施設改修工事		
図面名	動力・計装設備 上部平面図（撤去）		
年月日	令和	年	月
縮尺	S=1:100, 40, 20	図面番号	E-3-1
会社名	広島県土地改良事業団体連合会		
事業主体	庄原市		

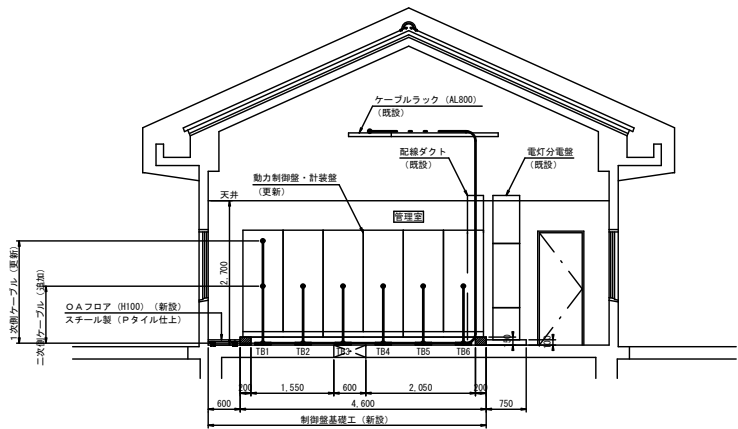


制御盤廻り詳細図1  
(更新後) S=1:50

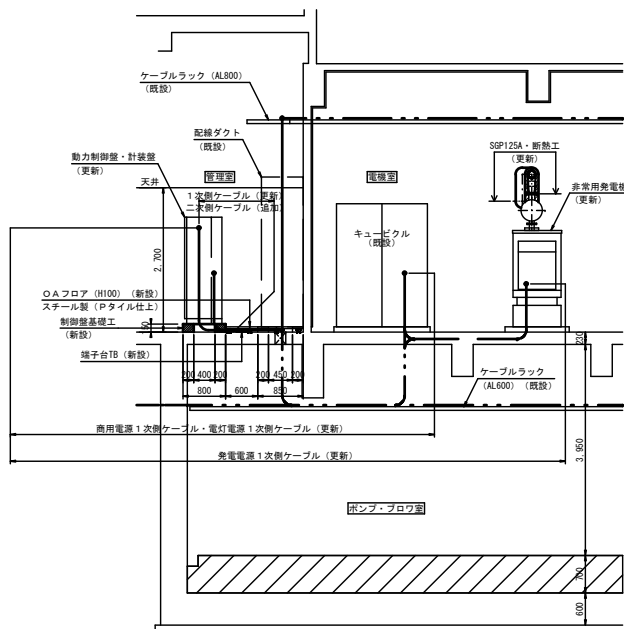


制御盤廻り詳細図2  
(更新後) S=1:50

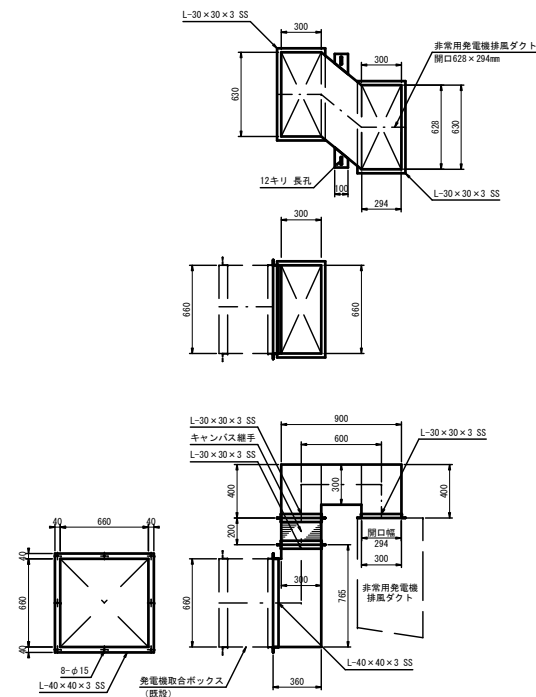


SS400 3.2t  
錆止め塗装1回、OP塗装2回塗り  
発電機取合ボックス詳細図  
(参考図) S=1:20

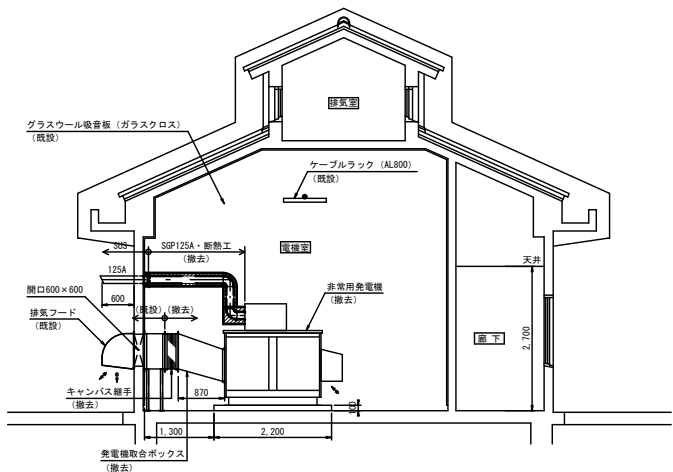

非常用発電機廻り詳細図  
(撤去前) S=1:50

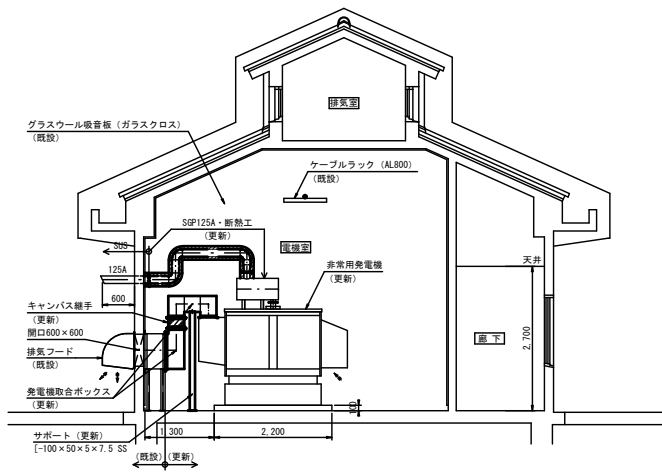

非常用発電機廻り詳細図  
(更新後) S=1:50

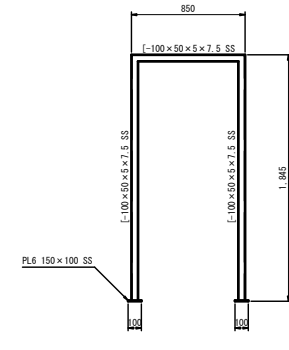

サポート詳細図  
(参考図) S=1:20

施工範囲  
電気設備  
①非常用発電機 (撤去・更新)  
②非常用発電機取合ボックス (撤去・更新)

工事名	山内西地区農業集落排水処理施設改修工事		
図面名	動力・計装設備	断面図	
年月日	令和	年	月
縮尺	S=1:50, 20	図面番号	E-4
会社名	広島県土地改良事業団体連合会		
事業主体	庄原市		