



図面番号	1 / 1	縮尺	図示	
工 程	水 路 修 繕 工 事			
種 別	平面図・横断面図		番号	
路 線 名	一木水路			
工事箇所	庄原市一木町			
庄 原 市				

位置図

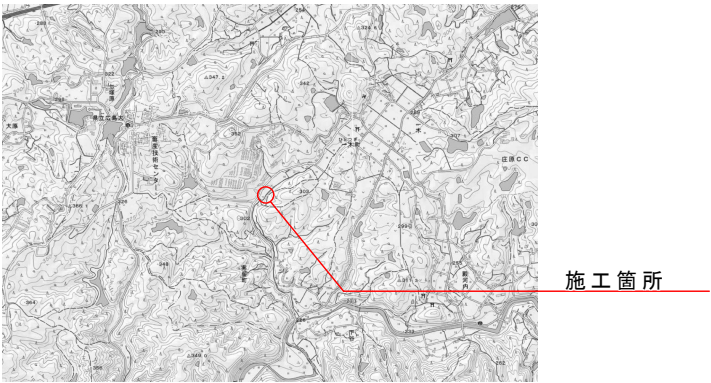

標準断面図 S = 1/100

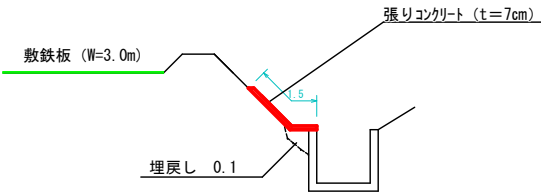

平面図 S = 1/1,000

