


図面番号	69/148	縮尺	S=1:60
工種	上野総合公園整備		
名称	各種施設詳細図	番号	5/12
路線名			
工事箇所	庄原市新庄町地内		
庄原市			

複合遊具(1/3)

平面図  
S=1:60

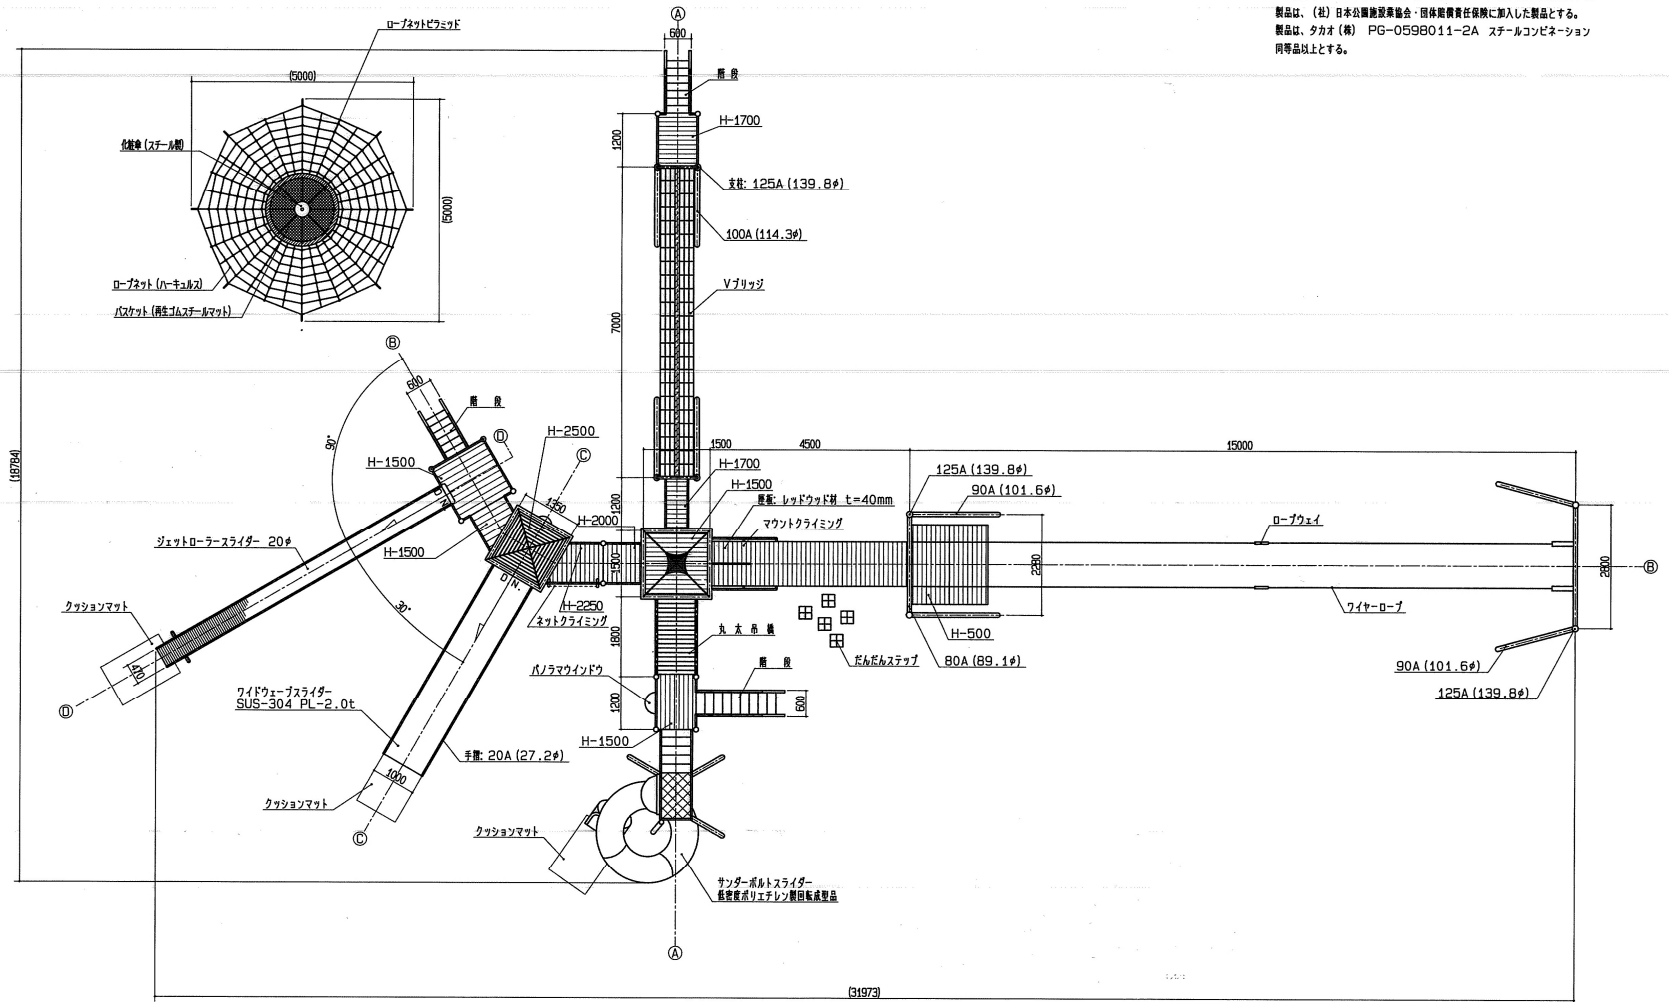


特記事項  
 塗装 下地: ジンクロメートメッキ  
 錆止め: FCプライマー 1回塗  
 仕上: 合成樹脂高温焼付塗装 2回塗  
 ボルト・ナットは、ジンクロメートメッキ処理とする。  
 木部は全て レッドウッド材(無処理) 撥水性T-WPステイン塗装仕上とする。  
 製品は、(社)日本公園遊具産業協会・国体観音責任保険に加入した製品とする。  
 製品は、タカオ(株) PG-0598011-2A スチールコンビネーション  
 同等品以上とする。

図面番号	70/148	縮尺	1/100
工種	上野総合公園整備		
名称	各種施設詳細図	部号	6/12
路線名			
工事箇所	庄原市新庄町地内		
庄原市			

複合遊具 (2/3)


A-A 展開図  
S=1:100

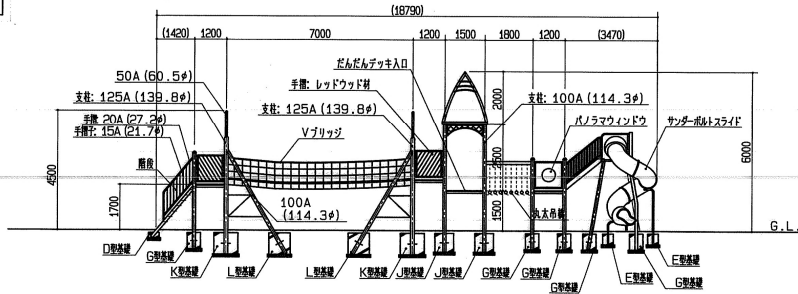


特記事項

塗装 下地 : ジンクロメートメッキ  
 錆止め : FFCプライマー 1回塗  
 仕上 : 合成樹脂高耐候付塗装 2回塗  
 ポルト・ナットは、ジンクロメートメッキ処理とする。  
 木部は全て レッドウッド材 (無処理) 撥水性T-WPステイン塗布仕上とする。  
 製品は、(社)日本公園遊具業協会・団体賠償責任保険に加入した製品とする。  
 製品は、タカオ(株) PG-0598011-2A スチールコンネクション  
 同等品以上とする。


B-B 展開図  
S=1:100

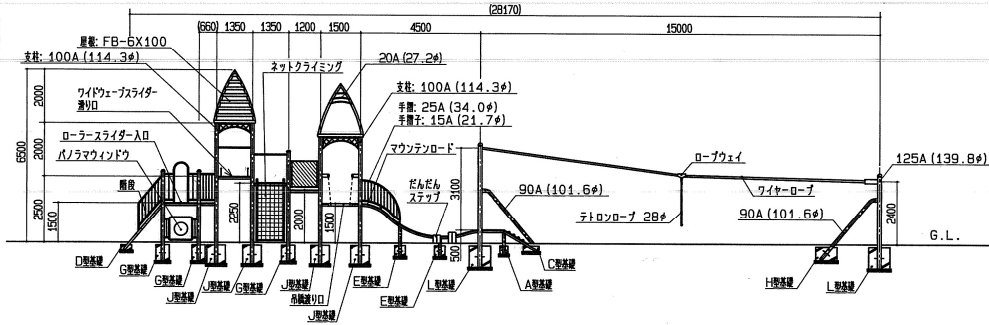

ローネットピラミッド  
S=1:100

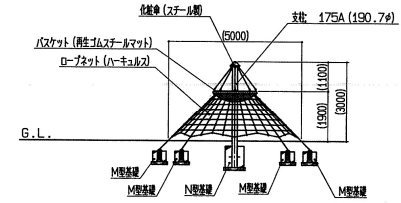

C-C 展開図  
S=1:100

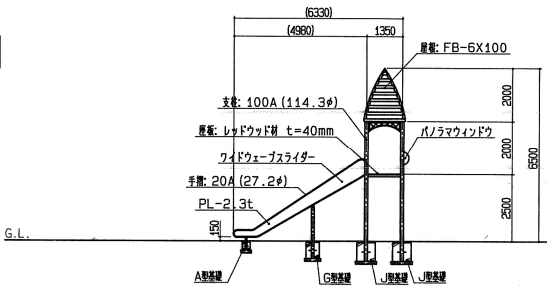

D-D 展開図  
S=1:100

