
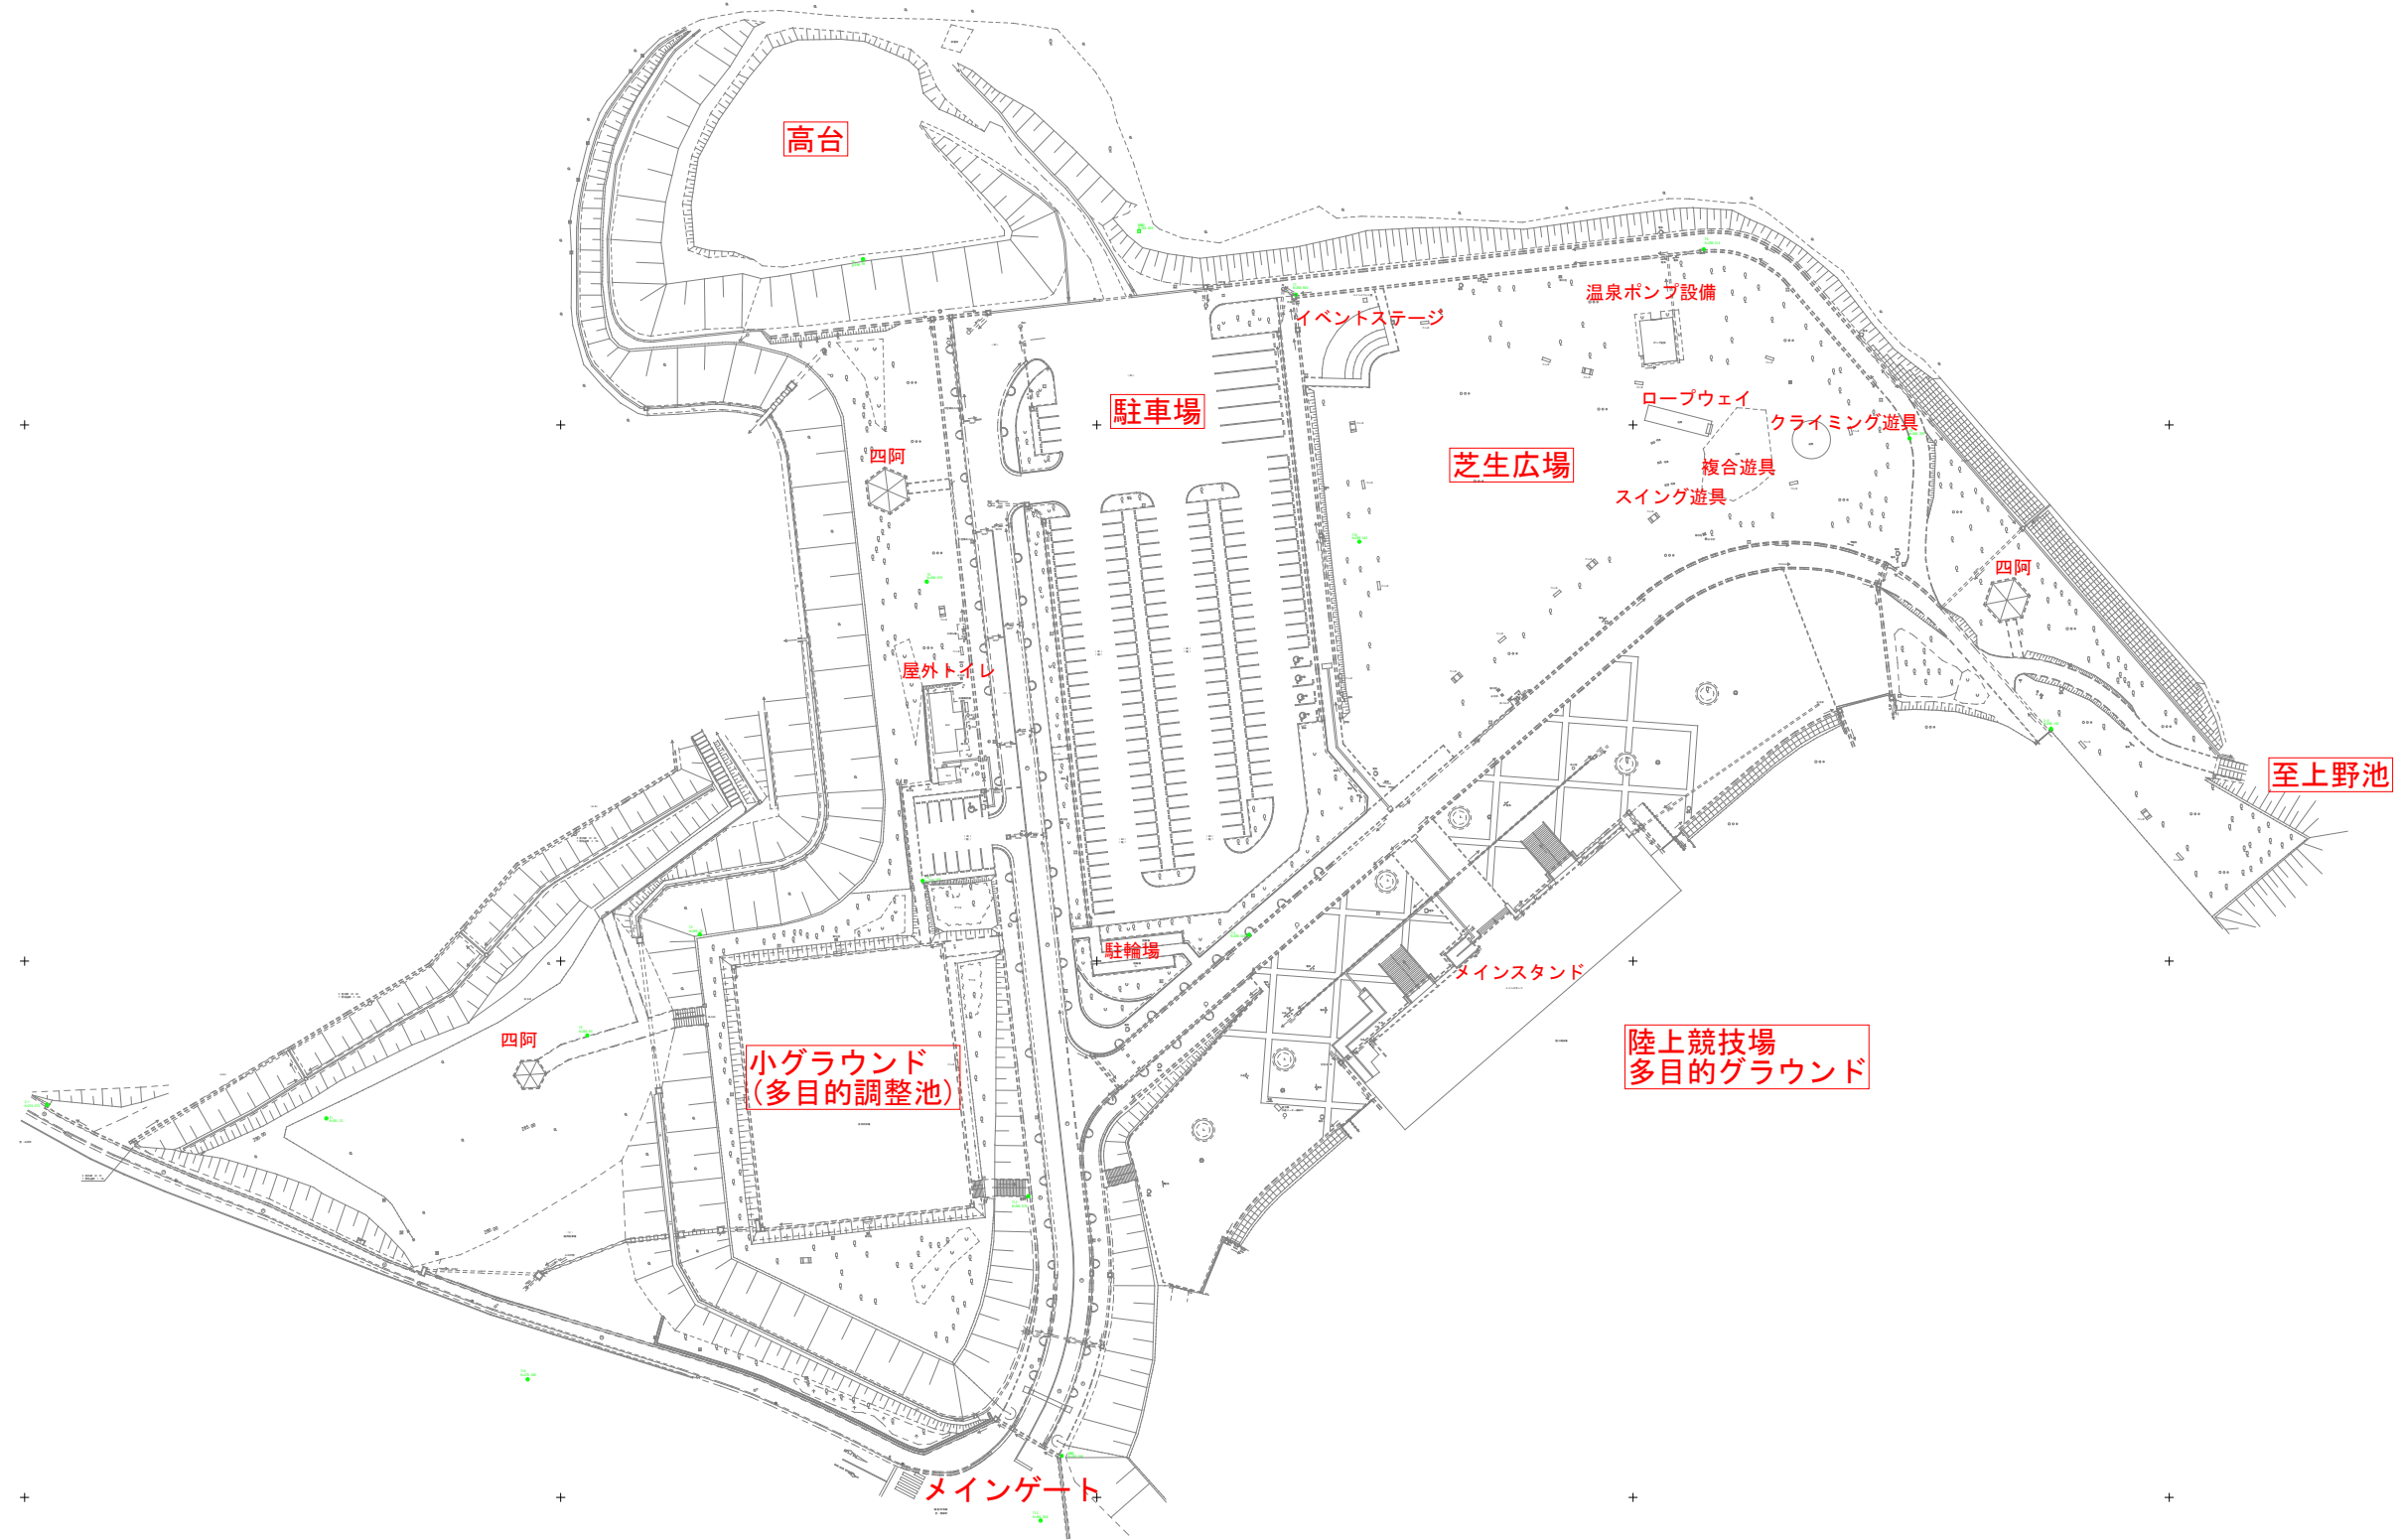


図面番号	1/4	縮尺	1:700
工 程	子どもたちと多世代の集いの場 ウッドデッキ外設計業務委託		
種 別	現況平面図	番号	1/1
路線名	上野総合運動公園		
工事箇所	広島県庄原市新庄町地内		
広島県庄原市			

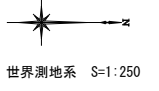

図面番号	2/4	縮尺	1:700
工種	子どもたちと多世代の集いの場 ウッドデッキ外設計業務委託		
種別	基本設計平面図	番号	1/3
路線名	上野総合運動公園		
工事箇所	広島県庄原市新庄町地内		
広島県庄原市			

高台の遊びエリア (6~12歳)


【概要】
・見晴らしの良い高台にシンボリックな遊具を配置
・ウッドデッキやシェルターを設置し、休憩スペースを確保

【主要施設】

- ★照明
- ★防犯カメラ
- ★ウッドデッキ
- ★可動式のパラソル付きテーブル
- ★単体テーブルベンチ
- ★フェンス (H1.5m)

- ・児童用大規模複合遊具 (6~12歳) 新設
- ・シェルター (テーブルベンチ含む)
- ・真砂土舗装

工事費算出用エリア分け

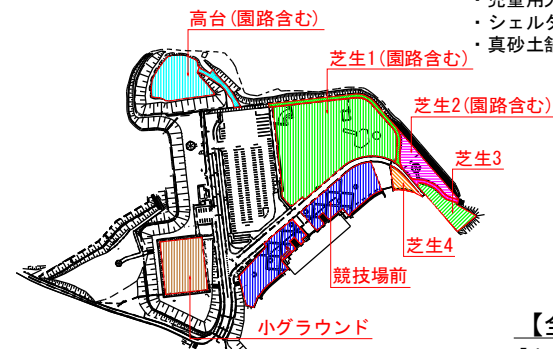

【全案共通】駐車場整備

- 【内容】
- ★照明
 - ・普通車181台→259台、大型車6台→6台
 - ・As舗装、園路カラー舗装工、側溝設置

インクルーシブエリア 児童エリア (6~12歳)

【概要】
・既設遊具を撤去し、遊具広場を全面的に改修
・通常遊具とインクルーシブ遊具のエリア分けを行う
(明確な区切りではなく、やや離して配置する)

【主要施設】

- ★防犯カメラ
- ・既設遊具撤去
- ・インクルーシブ遊具新設
- ・児童用遊具 (6~12歳) 新設
- ・既設スイング遊具は乳幼児エリアに移設
- ・シェルター (テーブルベンチ含む)
- ・ベビールーム

乳幼児エリア (0~6歳)

【概要】
・低年齢向けの遊びの広場
・樹木の近くで、落ち葉遊びも楽しめる
・単体遊具、小型複合遊具を配置

【主要施設】

- ★単体テーブルベンチ
- ★ウッドデッキ
- ★可動式のパラソル付きテーブル
- ・乳幼児用遊具 (0~6歳) 新設
- ・スイング遊具移設

芝生広場 (現況維持)

マルシェエリア

【概要】
・キッチンカー誘致によるマルシェエリア
・ウッドデッキ整備によるステージ機能を確保

【主要施設】

- ★ウッドデッキ
- ★可動式のパラソル付きテーブル

- #### 共通凡例
- 新設照明
 - 新設防犯カメラ
 - 新設ベンチ、テーブルベンチ
 - 新設手洗い (立水栓)
 - 新設パラソル付テーブルベンチ (可動式)
 - 新設想定 of 給水管
 - 新設想定 of 下水管
 - 新設想定 of 電気配管・配線
 - 新設想定 of 通信配管・配線

共通の注釈
・本計画案に記載されている遊具は、ゾーニングや日除けなどの施設配置検討上のイメージであり、配置を指定するものではない。
・遊具と記載するものは、単体遊具、複合遊具を問わない。
・遊具用の安全柵や舗装は、別途計上 (遊具に含む) とする。
・既設遊具の撤去、移設は、別途計上 (遊具に含む) とする。
・防犯カメラの設置位置は想定である。
・照明設置位置は照度計算や電圧降下計算は未考慮である。
・汚水設備、給水設備は水圧や流下勾配は未考慮である。

モニュメント

【概要】
・門型のモニュメントを更新
・又はポール型のモニュメントを新設


【主要施設】

- ★モニュメント

1案 高台シンボル遊具案


概算工事費 (諸経費税込み) 4.53億円

・図中施設名に「★」のあるものが基本計画における「その他施設整備工事」に該当する施設である。
※工事区分は想定であるため、参考程度とすること。
・概算工事費は、別途設計・積算の駐車場整備、ベビールーム整備、遊具整備工事の想定費用を含んだ、事業全体の工事費である。(諸経費税込み)
※その他施設整備工事の内容は詳細設計に基づくものではなく、想定である。

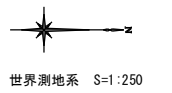

図面番号	2/4	縮尺	1:700
工種	子どもたちと多世代の集いの場 ウッドデッキ外設計業務委託		
種別	基本設計平面図	冊子	1/3
路線名	上野総合運動公園		
工事箇所	広島県庄原市新庄町地内		
広島県庄原市			

工事費算出用エリア分け

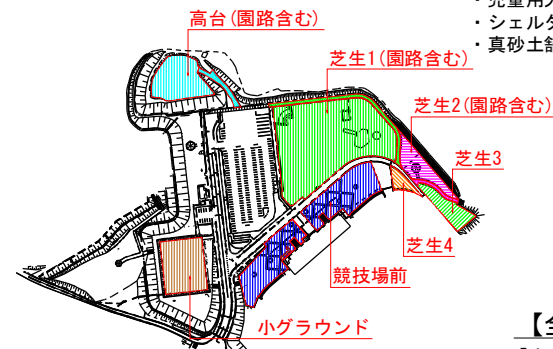

高台の遊びエリア (6~12歳)

【概要】
・見晴らしの良い高台にシンボリックな遊具を配置
・ウッドデッキやシェルターを設置し、休憩スペースを確保

【主要施設】

- ★照明
- ★防犯カメラ
- ★ウッドデッキ
- ★可動式のパラソル付きテーブル
- ★単体テーブルベンチ
- ★フェンス (H1.5m)

- ・児童用大規模複合遊具(6~12歳)新設
- ・シェルター(テーブルベンチ含む)
- ・真砂土舗装

【全案共通】駐車場整備

【内容】

- ★照明
- ・普通車181台→259台、大型車6台→6台
- ・As舗装、園路カラー舗装工、側溝設置

**インクルーシブエリア
児童エリア (6~12歳)**

【概要】
・既設遊具を撤去し、遊具広場を全面的に改修
・通常遊具とインクルーシブ遊具のエリア分けを行う
(明確な区切りではなく、やや離して配置する)

【主要施設】

- ★防犯カメラ
- ・既設遊具撤去
- ・インクルーシブ遊具新設
- ・児童用遊具(6~12歳)新設
- ・既設スイング遊具は乳幼児エリアに移設
- ・シェルター(テーブルベンチ含む)
- ・ベビールーム

乳幼児エリア (0~6歳)

【概要】
・低年齢向けの遊びの広場
・樹木の近くで、落ち葉遊びも楽しめる
・単体遊具、小型複合遊具を配置

【主要施設】

- ★単体テーブルベンチ
- ★ウッドデッキ
- ★可動式のパラソル付きテーブル
- ・乳幼児用遊具(0~6歳)新設
- ・スイング遊具移設

共通凡例

- 新設照明
- 新設防犯カメラ
- 新設ベンチ、テーブルベンチ
- 新設手洗い(立水栓)
- 新設パラソル付テーブルベンチ(可動式)
- 新設想定 of 給水管
- 新設想定 of 下水管
- 新設想定 of 電気配管・配線
- 新設想定 of 通信配管・配線

共通の注釈

- ・本計画案に記載されている遊具は、ゾーニングや日除けなどの施設配置検討上のイメージであり、配置を指定するものではない。
- ・遊具と記載するものは、単体遊具、複合遊具を問わない。
- ・遊具用の安全柵や舗装は、別途計上(遊具に含む)とする。
- ・既設遊具の撤去、移設は、別途計上(遊具に含む)とする。
- ・防犯カメラの設置位置は想定である。
- ・照明設置位置は照度計算や電圧降下計算は未考慮である。
- ・汚水設備、給水設備は水圧や流下勾配は未考慮である。

モニュメント

【概要】
・門型のモニュメントを更新
・又はポール型のモニュメントを新設

【主要施設】

- ★モニュメント

マルシェエリア


【概要】
・キッチンカー誘致によるマルシェエリア
・ウッドデッキ整備によるステージ機能を確保

【主要施設】

- ★ウッドデッキ
- ★可動式のパラソル付きテーブル


**1案 高台シンボル遊具案
概算工事費 (諸経費税込み) 4.53億円**

- ・図中施設名に「★」のあるものが基本計画における「その他施設整備工事」に該当する施設である。
- ※工事区分は想定であるため、参考程度とすること。
- ・概算工事費は、別途設計・積算の駐車場整備、ベビールーム整備、遊具整備工事の想定費用を含んだ、事業全体の工事費である。(諸経費税込み)
- ※その他施設整備工事の内容は詳細設計に基づくものではなく、想定である。

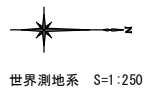

図面番号	3/4	縮尺	1:700
工種	子どもたちと多世代の集いの場 ウッドデッキ外設計業務委託		
種別	基本設計平面図	番号	2/3
路線名	上野総合運動公園		
工事箇所	広島県庄原市新庄町地内		
広島県庄原市			

工事費算出用エリア分け

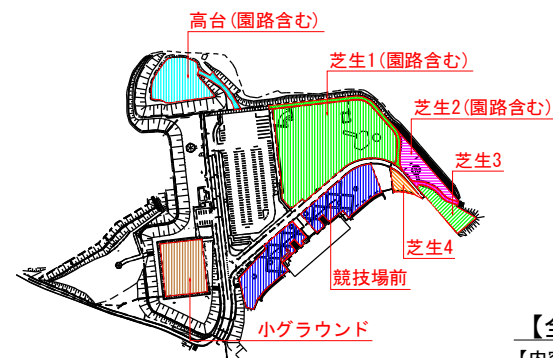

【全案共通】駐車場整備

- 【内容】
- ★照明
 - ★普通車181台→259台、大型車6台→6台
 - ★As舗装、園路カラー舗装工、側溝設置

共通凡例

- 新設照明
- 新設防犯カメラ
- 新設ベンチ、テーブルベンチ
- 新設手洗い(立水栓)
- 新設パラソル付テーブルベンチ(可動式)
- 新設想定 of 給水管
- 新設想定 of 下水管
- 新設想定 of 電気配管・配線
- 新設想定 of 通信配管・配線

共通の注釈

- ・本計画案に記載されている遊具は、ゾーニングや日除けなどの施設配置検討上のイメージであり、配置を指定するものではない。
- ・遊具と記載するものは、単体遊具、複合遊具を問わない。
- ・遊具用の安全柵や舗装は、別途計上(遊具に含む)とする。
- ・既設遊具の撤去、移設は、別途計上(遊具に含む)とする。
- ・防犯カメラの設置位置は想定である。
- ・照明設置位置は照度計算や電圧降下計算は未考慮である。
- ・汚水設備、給水設備は水圧や流下勾配は未考慮である。

**幼児・児童エリア (3~12歳)
インクルーシブエリア**

- 【概要】
- ・3~12歳を対象とした遊びの広場
 - ・既設遊具を撤去し大型複合遊具に更新
 - ・インクルーシブ遊具も新設
 - ・エリア内をゾーニングし、安全に配慮

- 【主要施設】
- ★既設ステージ修繕(床材、化粧材、ルーバー更新)
 - ★防犯カメラ
 - ★イベント用コンセント
 - 既設複合遊具(6~12歳)修繕
 - 既設ネット遊具(6~12歳)修繕
 - 既設ロープウェイ(6~12歳)継続使用
 - 既設スイング遊具(3~6歳)継続使用
 - 児童用インクルーシブ遊具(6~12歳)新設
 - 幼児用インクルーシブ遊具(3~6歳)新設
 - パーゴラ(テーブルベンチ含む)
 - 手洗い場
 - ベビールーム

健康遊具エリア

- 【概要】
- ・木陰を活用した休憩の広場
 - ・身体づくりのできる健康遊具を配置
- 【主要施設】
- ★単体テーブルベンチ
 - 健康遊具(複合遊具又は単体遊具)
 - 手洗い場

ドッグラン

- 【概要】
- ・犬の散歩の休憩、運動ができるドッグラン
- 【主要施設】
- ★フェンス(H1.2m)
 - ★アジリティ(ドッグラン用の障害物)
 - 手洗い場
 - パーゴラ(テーブルベンチ含む)

乳幼児エリア (0~3歳)

- 【概要】
- ・0~3歳が安心して遊べるちびっこ専用遊び広場
 - ・木陰を活用して夏の日差しを緩和
- 【主要施設】
- ★単体テーブルベンチ
 - ★横断防止柵(H0.8m)
 - 乳幼児用遊具(0~3歳)を配置

水遊びエリア

- 【概要】
- ・近隣にない水遊びを楽しむエリア
 - ・水遊び遊具を配置し、夏でも遊べる広場を創出
 - ・据置式遊具により水遊び以外でも遊べるように配慮
- 【主要施設】
- ★フェンス(H1.2m)
 - 水遊び遊具
 - 据置式遊具
 - 人工芝舗装(広場用)
 - 人工芝舗装(芝滑り用)
 - ゴムチップ舗装
 - 開閉式シェード(テーブルベンチ含む)
 - 手洗い場

マルシェエリア

- 【概要】
- ・キッチンカー誘致によるマルシェエリア
- 【主要施設】
- ★可動式のパラソル付きテーブル

ボール遊びエリア


- 【概要】
- ・既設の防球フェンスを活用したボール遊びの広場
 - ・壁当てボードを新設し、利活用を促進する。
- 【主要施設】
- ★壁当てボード

**2案 水遊びエリア新設案
概算工事費(諸経費税込み) 4.08億円**

・図中施設名に「★」のあるものが基本計画における「その他施設整備工事」に該当する施設である。
 ※工事区分は想定であるため、参考程度とすること。
 ・概算工事費は、別途設計・積算の駐車場整備、ベビールーム整備、遊具整備工事の想定費用を含んだ、事業全体の工事費である。(諸経費税込み)
 ※その他施設整備工事の内容は詳細設計に基づくものではなく、想定である。

図面番号	3/4	縮尺	1:700
工種	子どもたちと多世代の集いの場 ウッドデッキ外設計業務委託		
種別	基本設計平面図	番号	2/3
路線名	上野総合運動公園		
工事箇所	広島県庄原市新庄町地内		
広島県庄原市			

工事費算出用エリア分け

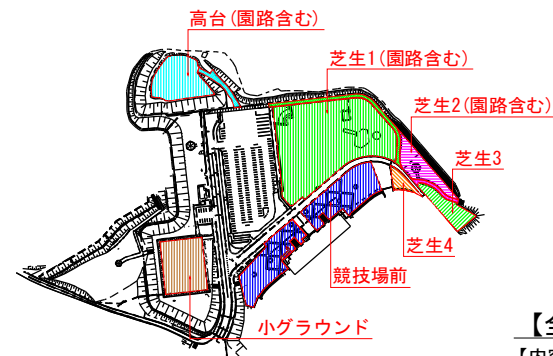

【全案共通】駐車場整備

- 【内容】
- ★照明
 - 普通車181台→259台、大型車6台→6台
 - As舗装、園路カラー舗装工、側溝設置

共通凡例

- 新設照明
- 新設防犯カメラ
- 新設ベンチ、テーブルベンチ
- 新設手洗い(立水栓)
- 新設パラソル付テーブルベンチ(可動式)
- 新設想定 of 給水管
- 新設想定 of 下水管
- 新設想定 of 電気配管・配線
- 新設想定 of 通信配管・配線

共通の注釈

- 本計画案に記載されている遊具は、ゾーニングや日除けなどの施設配置検討上のイメージであり、配置を指定するものではない。
- 遊具と記載するものは、単体遊具、複合遊具を問わない。
- 遊具用の安全柵や舗装は、別途計上(遊具に含む)とする。
- 既設遊具の撤去、移設は、別途計上(遊具に含む)とする。
- 防犯カメラの設置位置は想定である。
- 照明設置位置は照度計算や電圧降下計算は未考慮である。
- 汚水設備、給水設備は水圧や流下勾配は未考慮である。

**幼児・児童エリア (3~12歳)
インクルーシブエリア**

- 【概要】
- 3~12歳を対象とした遊びの広場
 - 既設遊具を撤去し大型複合遊具に更新
 - インクルーシブ遊具も新設
 - エリア内をゾーニングし、安全に配慮

- 【主要施設】
- ★既設ステージ修繕(床材、化粧材、ルーバー更新)
 - ★防犯カメラ
 - ★イベント用コンセント
 - 既設複合遊具(6~12歳)修繕
 - 既設ネット遊具(6~12歳)修繕
 - 既設ロープウェイ(6~12歳)継続使用
 - 既設スイング遊具(3~6歳)継続使用
 - 児童用インクルーシブ遊具(6~12歳)新設
 - 幼児用インクルーシブ遊具(3~6歳)新設
 - パーゴラ(テーブルベンチ含む)
 - 手洗い場
 - ベビールーム

健康遊具エリア

- 【概要】
- 木陰を活用した休憩の広場
 - 身体づくりのできる健康遊具を配置
- 【主要施設】
- ★単体テーブルベンチ
 - 健康遊具(複合遊具又は単体遊具)
 - 手洗い場

ドッグラン

- 【概要】
- 犬の散歩の休憩、運動ができるドッグラン
- 【主要施設】
- ★フェンス(H1.2m)
 - ★アジリティ(ドッグラン用の障害物)
 - ★手洗い場
 - ★パーゴラ(テーブルベンチ含む)

乳幼児エリア (0~3歳)

- 【概要】
- 0~3歳が安心して遊べるちびっこ専用遊び広場
 - 木陰を活用して夏の日差しを緩和
- 【主要施設】
- ★単体テーブルベンチ
 - ★横断防止柵(H0.8m)
 - 乳幼児用遊具(0~3歳)を配置

水遊びエリア

- 【概要】
- 近隣にない水遊びを楽しむエリア
 - 水遊び遊具を配置し、夏でも遊べる広場を創出
 - 据置式遊具により水遊び以外でも遊べるように配慮
- 【主要施設】
- ★フェンス(H1.2m)
 - ★水遊び遊具
 - ★据置式遊具
 - ★人工芝舗装(広場用)
 - ★人工芝舗装(芝滑り用)
 - ★ゴムチップ舗装
 - ★開閉式シェード(テーブルベンチ含む)
 - ★手洗い場

マルシェエリア

- 【概要】
- キッチンカー誘致によるマルシェエリア
- 【主要施設】
- ★可動式のパラソル付きテーブル

ボール遊びエリア


- 【概要】
- 既設の防球フェンスを活用したボール遊びの広場
 - 壁当てボードを新設し、利活用を促進する。
- 【主要施設】
- ★壁当てボード

**2案 水遊びエリア新設案
概算工事費(諸経費税込み) 4.08億円**

・ 図中施設名に「★」のあるものが基本計画における「その他施設整備工事」に該当する施設である。
 ※ 工事区分は想定であるため、参考程度とすること。
 ・ 概算工事費は、別途設計・積算の駐車場整備、ベビールーム整備、遊具整備工事の想定費用を含んだ、事業全体の工事費である。(諸経費税込み)
 ※ その他施設整備工事の内容は詳細設計に基づくものではなく、想定である。

図面番号	4 / 4	縮尺	1:700
工種	子どもたちと多世代の集いの場 ウッドデッキ外設計業務委託		
種別	基本設計平面図	番号	3 / 3
路線名	上野総合運動公園		
工事箇所	広島県庄原市新庄町地内		
広島県庄原市			

工事費算出用エリア分け

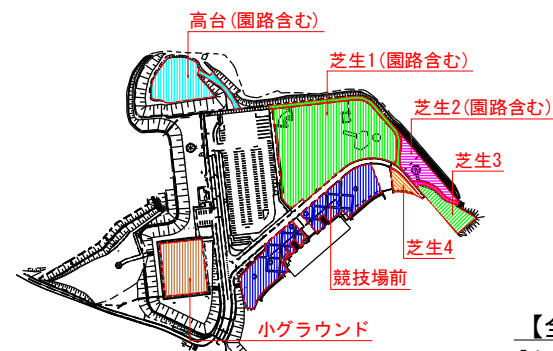

【全案共通】駐車場整備

- 【内容】
- ★照明
 - ★普通車181台→259台、大型車6台→6台
 - ★As舗装、園路カラー舗装工、側溝設置

**幼児・児童エリア (3~12歳)
インクルーシブエリア**

- 【概要】
- ・3~12歳を対象とした遊びの広場
 - ・既設遊具を活用しつつ、インクルーシブ遊具を設置
 - ・エリア内をゾーニングし、安全に配慮

- 【主要施設】
- ★既設ステージ修繕(床材、化粧材、ルーバー更新)
 - ★防犯カメラ
 - ・既設複合遊具(6~12歳)修繕
 - ・既設ネット遊具(6~12歳)修繕
 - ・既設ロープウェイ(6~12歳)継続使用
 - ・既設スイング遊具(3~6歳)継続使用
 - ・児童用インクルーシブ遊具(6~12歳)新設
 - ・幼児用インクルーシブ遊具(3~6歳)新設
 - ・パーゴラ(テーブルベンチ含む)
 - ・手洗い場
 - ・ベビールーム

**乳幼児エリア (0~3歳)
健康遊具エリア**

- 【概要】
- ・木陰を活用した休憩の広場
 - ・身体づくりのできる健康遊具を配置
 - ・0~3歳が遊べる遊具を配置

- 【主要施設】
- ★単体テーブルベンチ
 - ・健康遊具
 - ・乳幼児用遊具(0~3歳)を配置
 - ・手洗い場

- 共通凡例**
- 新設照明
 - 新設防犯カメラ
 - 新設ベンチ、テーブルベンチ
 - 新設手洗い(立水栓)
 - 新設パラソル付テーブルベンチ(可動式)
 - 新設想定 of 給水管
 - 新設想定 of 下水管
 - 新設想定 of 電気配管・配線
 - 新設想定 of 通信配管・配線

- 共通の注釈**
- ・本計画案に記載されている遊具は、ゾーニングや日除けなどの施設配置検討上のイメージであり、配置を指定するものではない。
 - ・遊具と記載するものは、単体遊具、複合遊具を問わない。
 - ・遊具用の安全柵や舗装は、別途計上(遊具に含む)とする。
 - ・既設遊具の撤去、移設は、別途計上(遊具に含む)とする。
 - ・防犯カメラの設置位置は想定である。
 - ・照明設置位置は照度計算や電圧降下計算は未考慮である。
 - ・汚水設備、給水設備は水圧や流下勾配は未考慮である。

スポーツ広場

- 【概要】
- ・小グラウンドを人工芝化し、利活用を図る

- 【主要施設】
- ・人工芝舗装

**芝生広場
(現況維持)**


マルシェエリア

- 【概要】
- ・キッチンカー誘致によるマルシェエリア
 - ・可動式、可変式の施設を設置し、柔軟な運用を図る

- 【主要施設】
- ★可動式・可変式ウッドデッキ
(縁台などに流用できるデッキ施設)
 - ★可動式のテーブルベンチ、パラソル
 - ・手洗い場


**3案 スポーツ広場人工芝整備案
概算工事費 (諸経費税込み) 4.14億円**

- ・图中施設名に「★」のあるものが基本計画における「その他施設整備工事」に該当する施設である。
- ※工事区分は想定であるため、参考程度とすること。
- ・概算工事費は、別途設計・積算の駐車場整備、ベビールーム整備、遊具整備工事の想定費用を含んだ、事業全体の工事費である。(諸経費税込み)
- ※その他施設整備工事の内容は詳細設計に基づくものではなく、想定である。

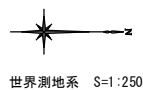

図面番号	4/4	縮尺	1:700
工種	子どもたちと多世代の集いの場 ウッドデッキ外設計業務委託		
種別	基本設計平面図	番号	3/3
路線名	上野総合運動公園		
工事箇所	広島県庄原市新庄町地内		
広島県庄原市			

工事費算出用エリア分け

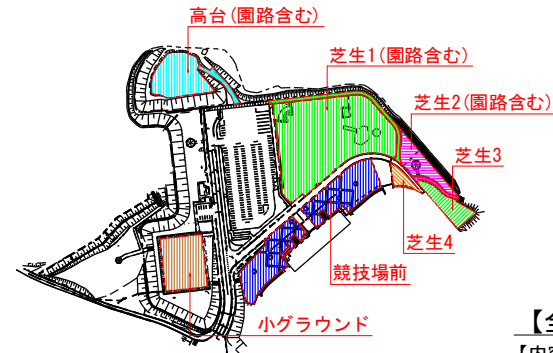

【全案共通】駐車場整備

- 【内容】
- ★照明
 - ★普通車181台→259台、大型車6台→6台
 - ★As舗装、園路カラー舗装工、側溝設置

共通凡例

- 新設照明
- 新設防犯カメラ
- 新設ベンチ、テーブルベンチ
- 新設手洗い(立水栓)
- 新設パラソル付テーブルベンチ(可動式)
- 新設想定 of 給水管
- 新設想定 of 下水管
- 新設想定 of 電気配管・配線
- 新設想定 of 通信配管・配線

共通の注釈

- ・本計画案に記載されている遊具は、ゾーニングや日除けなどの施設配置検討上のイメージであり、配置を指定するものではない。
- ・遊具と記載するものは、単体遊具、複合遊具を問わない。
- ・遊具用の安全柵や舗装は、別途計上(遊具に含む)とする。
- ・既設遊具の撤去、移設は、別途計上(遊具に含む)とする。
- ・防犯カメラの設置位置は想定である。
- ・照明設置位置は照度計算や電圧降下計算は未考慮である。
- ・汚水設備、給水設備は水圧や流下勾配は未考慮である。

**幼児・児童エリア (3~12歳)
インクルーシブエリア**

- 【概要】
- ・3~12歳を対象とした遊びの広場
 - ・既設遊具を活用しつつ、インクルーシブ遊具を設置
 - ・エリア内をゾーニングし、安全に配慮
- 【主要施設】
- ★既設ステージ修繕(床材、化粧材、ルーバー更新)
 - ★防犯カメラ
 - 既設複合遊具(6~12歳)修繕
 - 既設ネット遊具(6~12歳)修繕
 - 既設ロープウェイ(6~12歳)継続使用
 - 既設スイング遊具(3~6歳)継続使用
 - 児童用インクルーシブ遊具(6~12歳)新設
 - 幼児用インクルーシブ遊具(3~6歳)新設
 - パーゴラ(テーブルベンチ含む)
 - 手洗い場
 - ベビールーム

**乳幼児エリア (0~3歳)
健康遊具エリア**

- 【概要】
- ・木陰を活用した休憩の広場
 - ・身体づくりのできる健康遊具を配置
 - ・0~3歳が遊べる遊具を配置
- 【主要施設】
- ★単体テーブルベンチ
 - 健康遊具
 - 乳幼児用遊具(0~3歳)を配置
 - 手洗い場

**芝生広場
(現況維持)**

現状維持

マルシェエリア

- 【概要】
- ・キッチンカー誘致によるマルシェエリア
 - ・可動式、可変式の施設を設置し、柔軟な運用を図る
- 【主要施設】
- ★可動式・可変式ウッドデッキ
(縁台などに流用できるデッキ施設)
 - ★可動式のテーブルベンチ、パラソル
 - 手洗い場

スポーツ広場

- 【概要】
- ・小グラウンドを人工芝化し、利活用を図る

- 【主要施設】
- 人工芝舗装

**3案 スポーツ広場人工芝整備案
概算工事費(諸経費税込み) 4.14億円**

- ・図中施設名に「★」のあるものが基本計画における「その他施設整備工事」に該当する施設である。
- ※工事区分は想定であるため、参考程度とすること。
- ・概算工事費は、別途設計・積算の駐車場整備、ベビールーム整備、遊具整備工事の想定費用を含んだ、事業全体の工事費である。(諸経費税込み)
- ※その他施設整備工事の内容は詳細設計に基づくものではなく、想定である。

