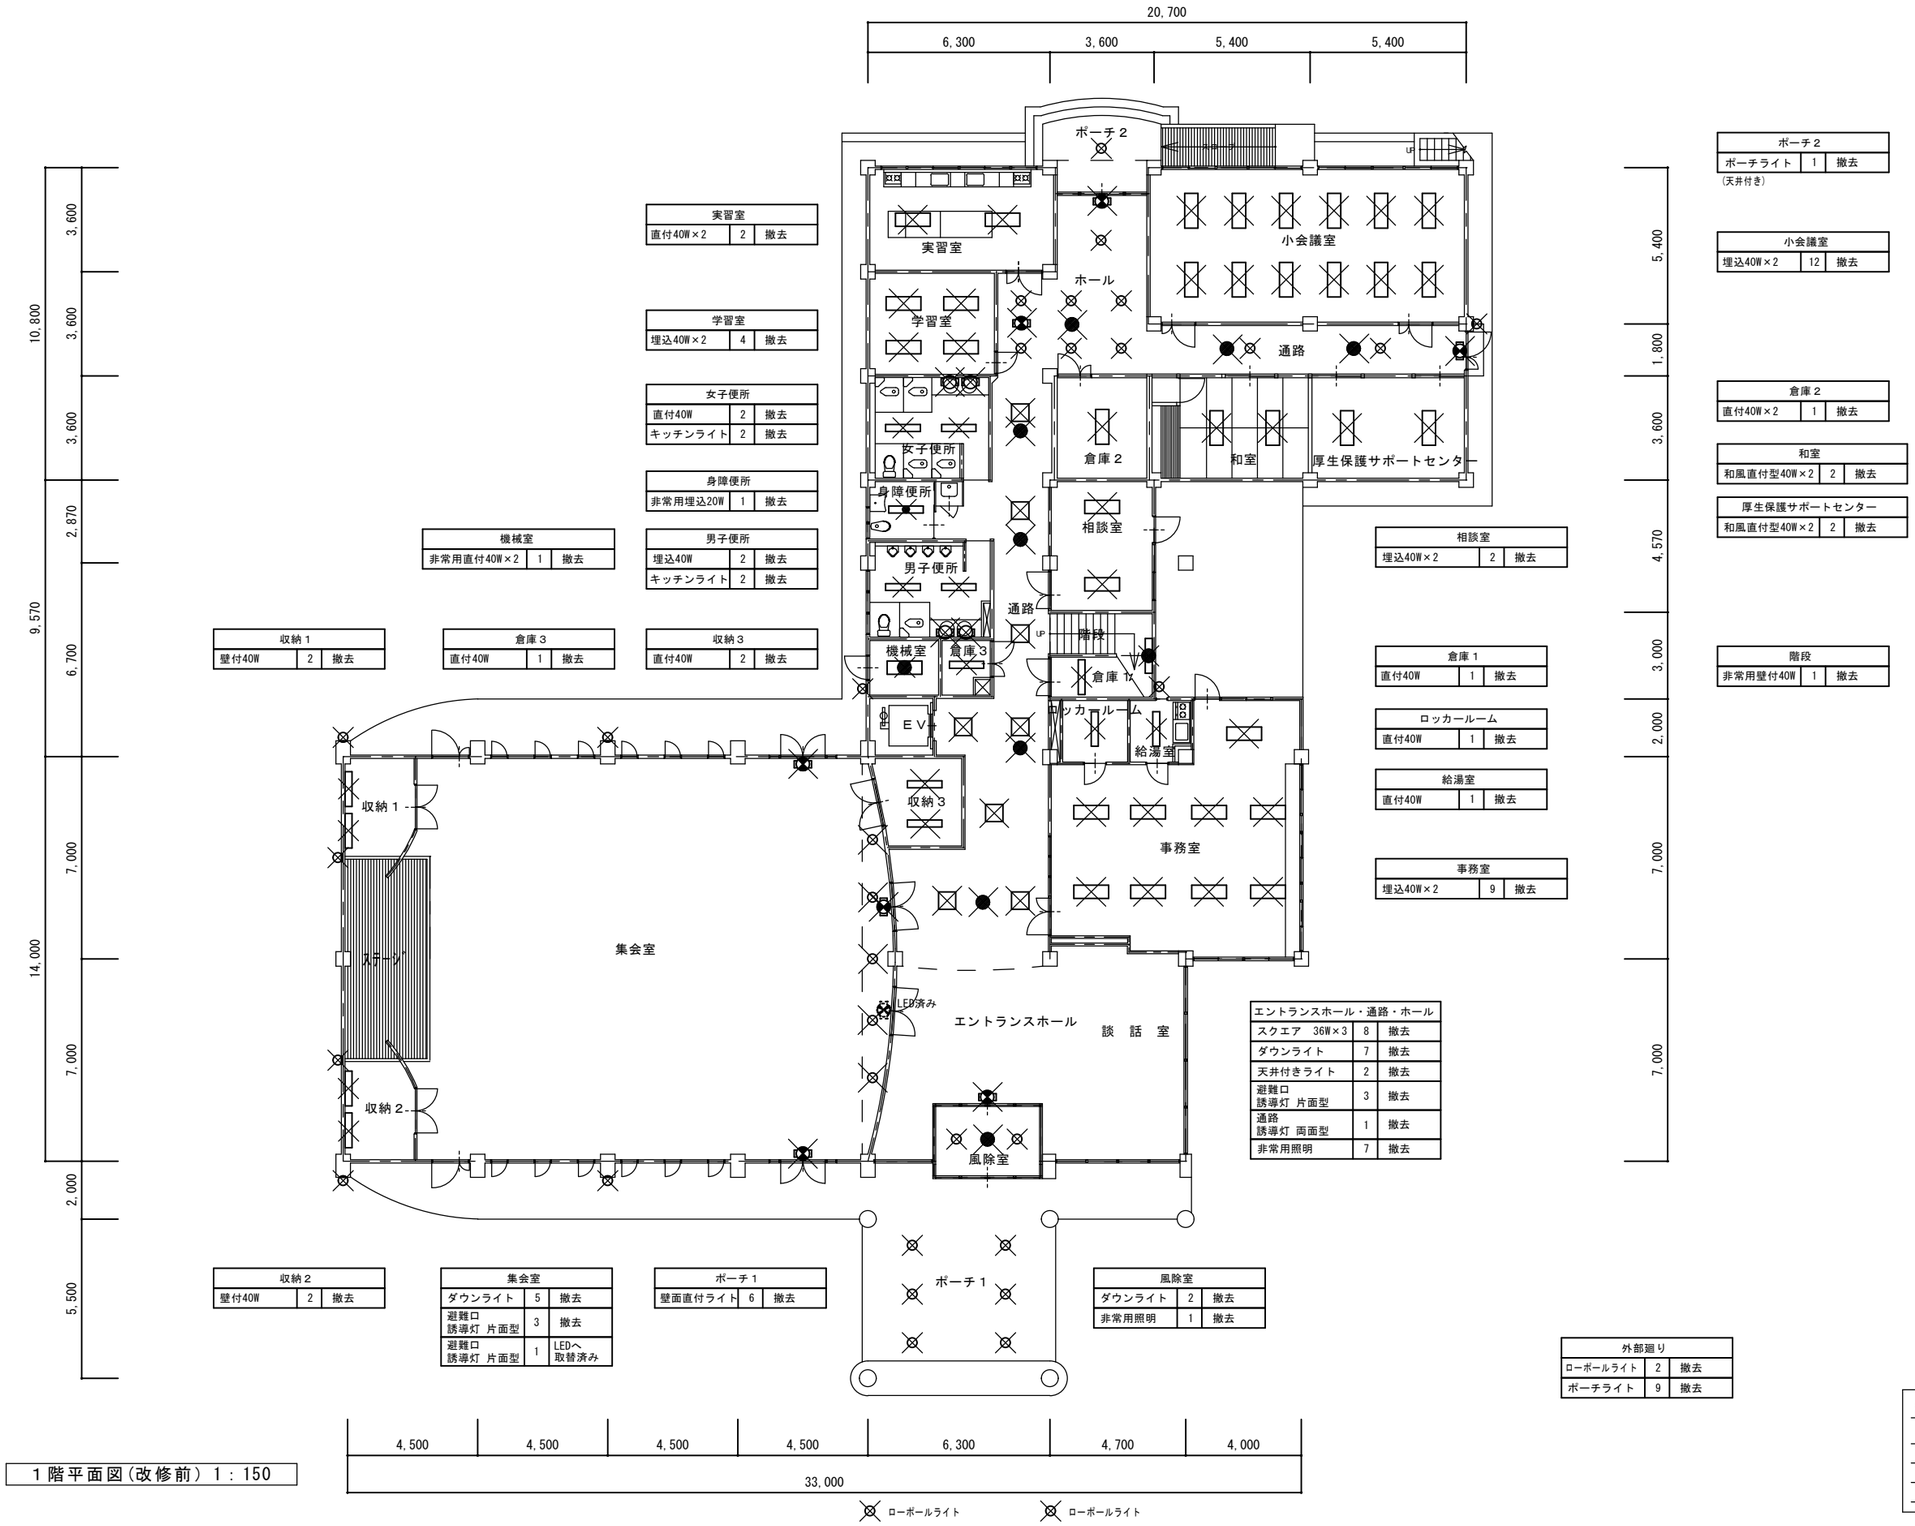
| | | |



ポーチ２		
ポーチライト（天井付き）	1	撤去

小会議室		
埋込40W×2	12	撤去

倉庫２		
直付40W×2	1	撤去

和室		
和風直付型40W×2	2	撤去

厚生保護サポートセンター		
和風直付型40W×2	2	撤去

階段		
非常用壁付40W	1	撤去

実習室		
直付40W×2	2	撤去

学習室		
埋込40W×2	4	撤去

女子便所		
直付40W	2	撤去
キッチンライト	2	撤去

身障便所		
非常用埋込20W	1	撤去

機械室		
非常用直付40W×2	1	撤去

男子便所		
埋込40W	2	撤去
キッチンライト	2	撤去

収納１		
壁付40W	2	撤去

倉庫３		
直付40W	1	撤去

収納３		
直付40W	2	撤去

相談室		
埋込40W×2	2	撤去

倉庫１		
直付40W	1	撤去

ロッカールーム		
直付40W	1	撤去

給湯室		
直付40W	1	撤去

事務室		
埋込40W×2	9	撤去

エントランスホール・通路・ホール		
スクエア　36W×3	8	撤去
ダウンライト	7	撤去
天井付きライト	2	撤去
避難口誘導灯 片面型	3	撤去
通路誘導灯 両面型	1	撤去
非常用照明	7	撤去

収納２		
壁付40W	2	撤去

集会室		
ダウンライト	5	撤去
避難口誘導灯 片面型	3	撤去
避難口誘導灯 片面型	1	LEDへ取替済み

ポーチ１		
壁面直付ライト	6	撤去

風除室		
ダウンライト	2	撤去
非常用照明	1	撤去

外部廻り		
ローボールライト	2	撤去
ポーチライト	9	撤去

注記

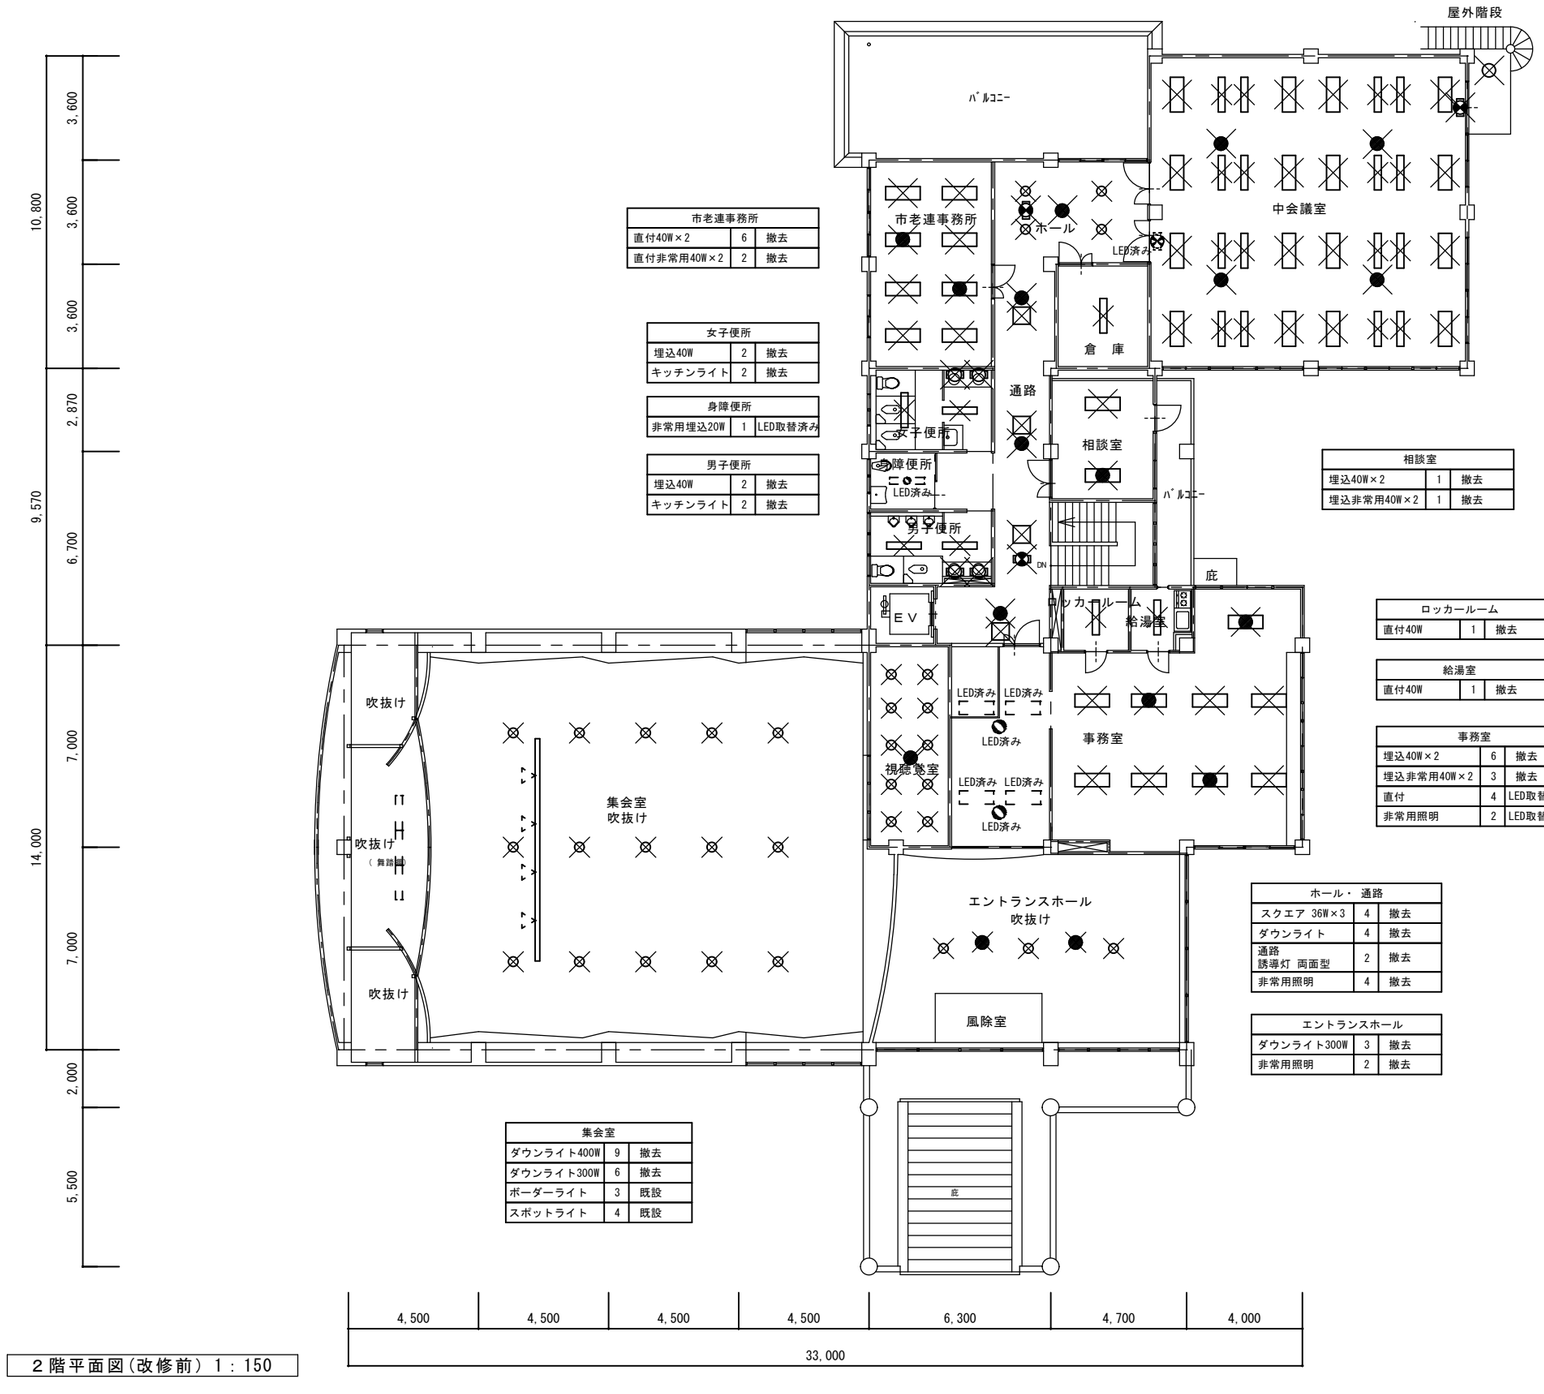
1．図中の記号は、下記による。
×　：撤去

１階平面図(改修前) 1：150

庄原市
SHOBARA CITY

令和８年度
施　行

工事名称	庄原市ふれあいセンター照明LED化工事	縮尺	S=1/150	図面番号	E-02
図面名称	電灯設備　１階平面図（更新前）	日付			



市老連事務所		
直付40W×2	6	撤去
直付非常用40W×2	2	撤去

女子便所		
埋込40W	2	撤去
キッチンライト	2	撤去

身障便所		
非常用埋込20W	1	LED取替済み

男子便所		
埋込40W	2	撤去
キッチンライト	2	撤去

屋外階段		
天井直付	1	撤去

中会議室		
埋込40W×2	16	撤去
埋込40W	16	撤去
非常口 誘導灯 片面型	1	撤去
非常口 誘導灯 片面型	1	LEDへ 取替済み
非常用照明	4	撤去

倉庫		
直付40W	1	撤去

相談室		
埋込40W×2	1	撤去
埋込非常用40W×2	1	撤去

ロッカールーム		
直付40W	1	撤去

給湯室		
直付40W	1	撤去

事務室		
埋込40W×2	6	撤去
埋込非常用40W×2	3	撤去
直付	4	LED取替済み
非常用照明	2	LED取替済み

視聴覚室		
ダウンライト	10	撤去
非常用照明	1	撤去

ホール・通路		
スクエア 36W×3	4	撤去
ダウンライト	4	撤去
通路 誘導灯 両面型	2	撤去
非常用照明	4	撤去

エントランスホール		
ダウンライト300W	3	撤去
非常用照明	2	撤去

集会室		
ダウンライト400W	9	撤去
ダウンライト300W	6	撤去
ボーダーライト	3	既設
スポットライト	4	既設

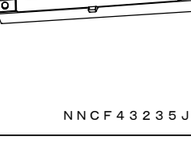
２階平面図（改修前）１：150

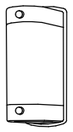
注 記

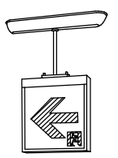
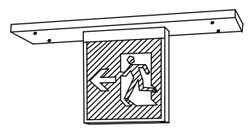
1．図中の記号は、下記による。
×：撤去

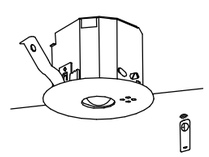
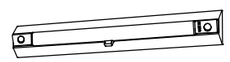
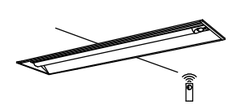
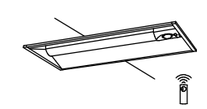
庄原市 SHOBARA CITY	令和８年度 施行	工事名称 庄原市ふれあいセンター照明LED化工事	縮尺 S=1/150	図面番号 E-03
		図面名称 電灯設備 ２階平面図（更新前）	日付	

A４１	直付型40形　Dｽﾀｲﾙ　FLR40形1灯器具相当 W230	A４２	直付型40形　Dｽﾀｲﾙ　FLR40形2灯器具相当 W230	B４１	埋込型40形 FLR40形1灯器具相当 下面開放型 W300	B４２	埋込型40形 FLR40形2灯器具相当 下面開放型 W300				
１１台		１３台		２２台		５０台					
											
直付ＸＦＸ４１９ＤＥＮＬＥ９同等品		直付ＸＦＸ４４９ＤＥＮＬＥ９同等品		埋込ＸＦＸ４１９ＶＥＮＬＥ９同等品		埋込ＸＦＸ４４９ＶＥＮＬＥ９同等品					

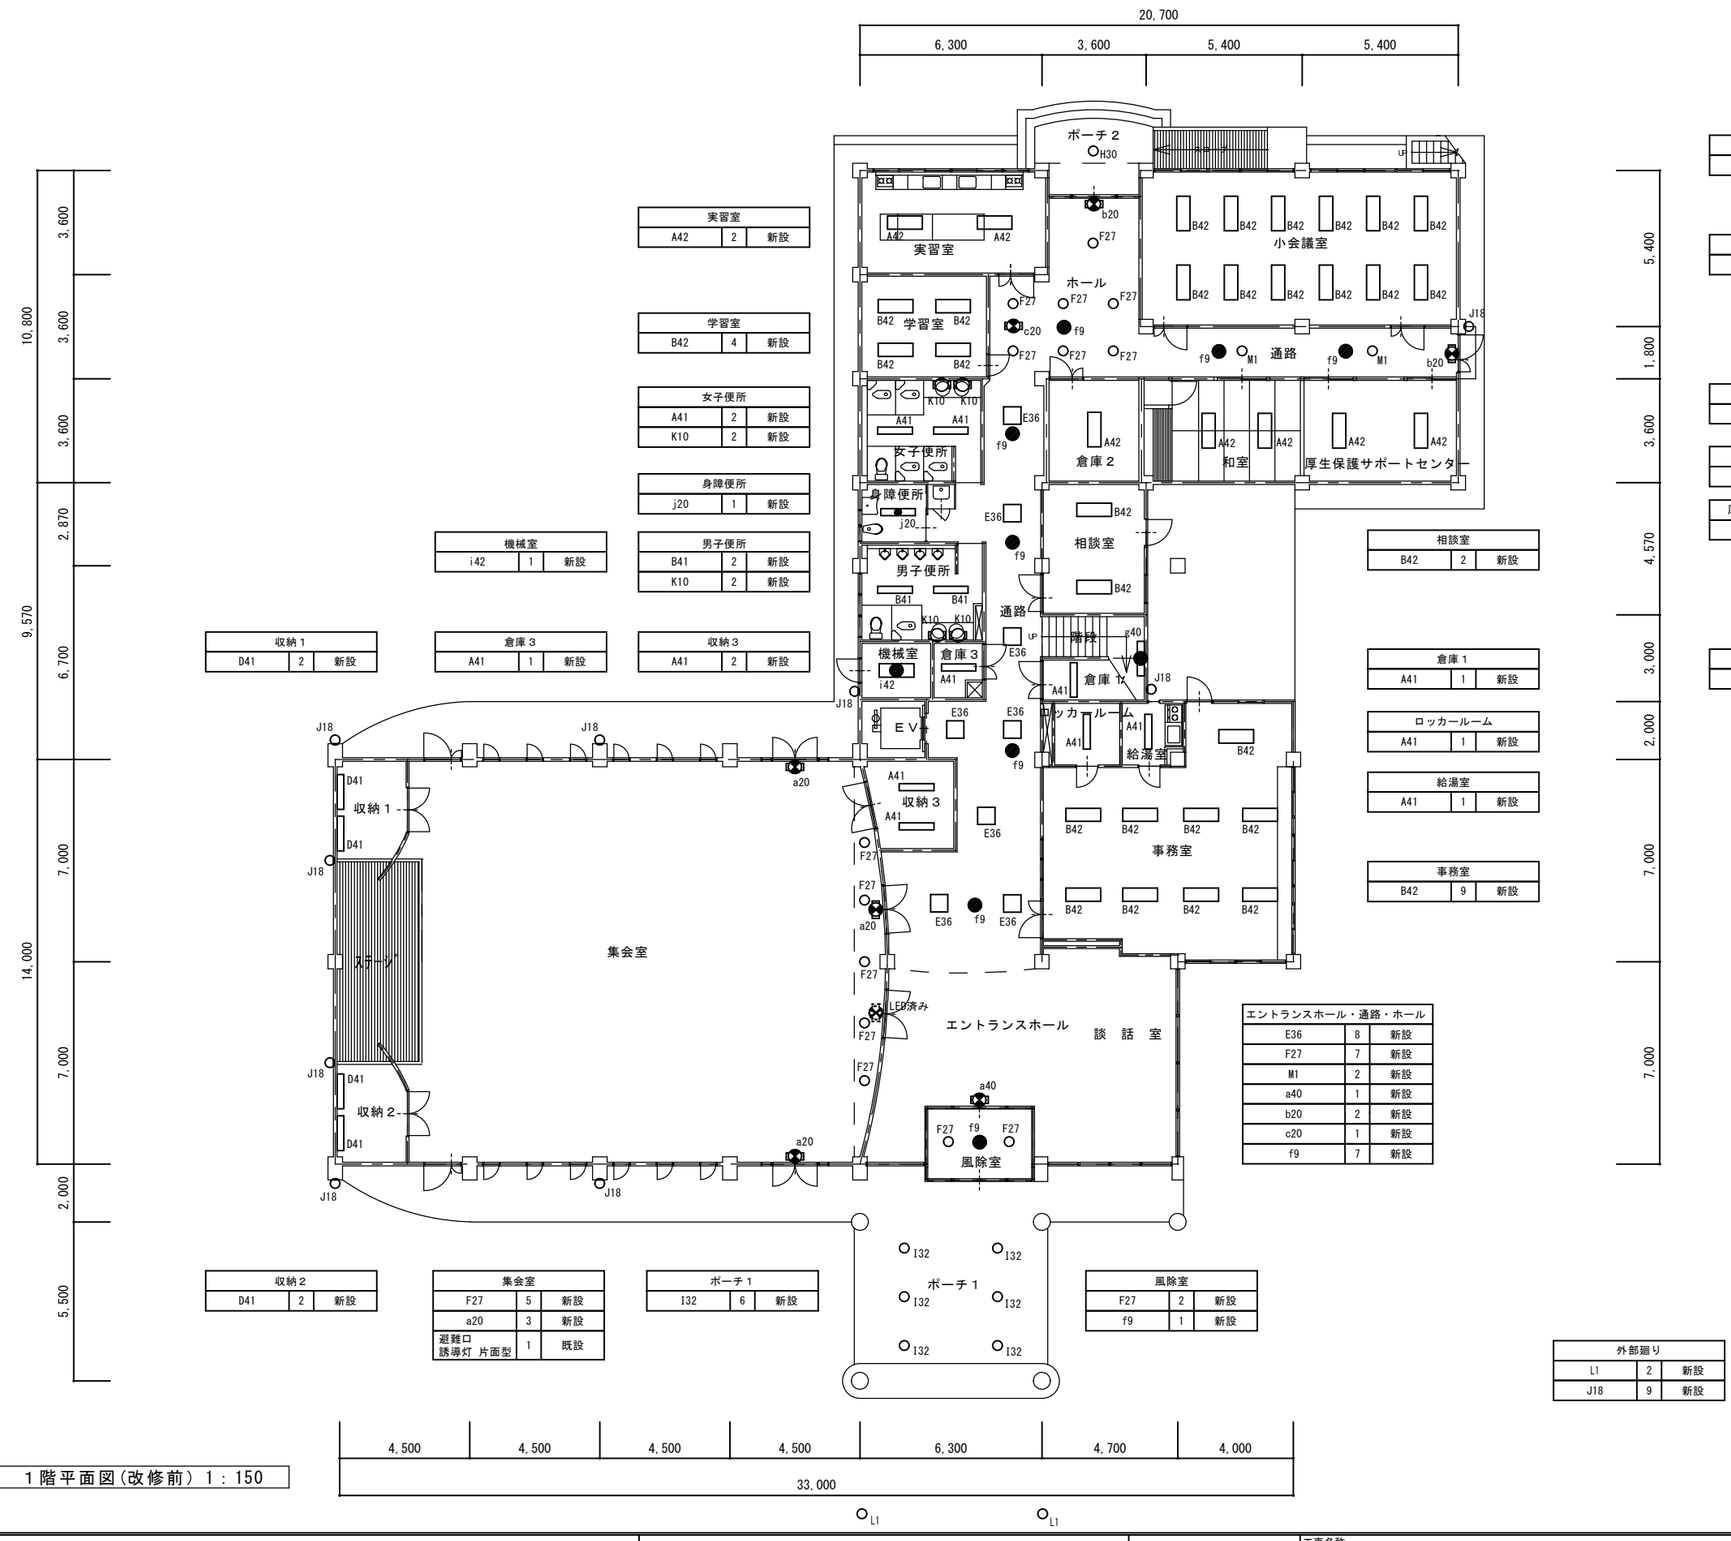
D４１	直付型40形　ウォールウォッシャ	E３６	LEDｽｸｴｱﾍﾞｰｽﾗｲﾄ 埋込型 下面開放型　□450	F１７	ＬＥＤ電球ダウンライト　φ100	F２７	ＬＥＤ電球ダウンライト　φ150	G１５０	高天井用ﾀﾞｳﾝﾗｲﾄ　1500形	G２００	高天井用ﾀﾞｳﾝﾗｲﾄ　2000形
４台		１２台		１０台		１８台		９台		９台	
											
直付ＸＦＸ４１０ＷＥＮＬＥ９同等品		埋込ＸＬＸ１９０ＵＥＮＬＡ９同等品		ＮＮＮ６１５１２ＷＫ＋ＬＤＡ７ＮＧＫ６Ａ１Ｋ同等品		ＮＮＮ６１５１４ＷＺ＋ＬＤＡ７ＮＧＫ６Ａ１Ｋ同等品		高天井ダウンライトＸＮＤ９９３０ＳＳＫＬＲ９同等品		高天井ダウンライトＸＮＤ９９４０ＳＳＫＬＲ９同等品	

H３０	LEDｼｰﾘﾝｸﾞﾗｲﾄ　30形丸形蛍光灯１灯器具相当	I３２	LED電球8.4W×１　ブラケット	J１８	LEDｼｰﾘﾝｸﾞﾗｲﾄ　30形丸形蛍光灯１灯器具相当	K１０	LEDﾌﾞﾗｹｯﾄ　15形直管蛍光灯１灯器具相当	L１	LED電球ﾛｰﾎﾞｰﾙﾗｲﾄ	M１	LED電球 60W相当
防湿型・防雨型　天井面・壁面取付専用　１台		６台		防湿型・防雨型　天井面・壁面取付専用　９台		８台		２台		３個	
										姿図なし	
ＬＧＷ５１７０４ＷＣＦ１同等品		ＮＮＮ１２６２１Ｂ同等品		ＬＧＷ５１７０４ＢＣＦ１同等品		ＬＧＢ８５０４４ＬＥ１同等品		ローポールライトＸＹＴ２０１４Ｚ同等品		ＬＤＡ７ＮＧＫ６Ａ１Ｋ同等品	

a２０	ＬＥＤ　Ｂ級・ＢＬ形　避難口誘導灯片面型	a４０	ＬＥＤ　Ｂ級・ＢＨ形　避難口誘導灯片面型	b２０	ＬＥＤ　Ｂ級・ＢＬ形　避難口誘導灯片面型	b２０a	ＬＥＤ　Ｂ級・ＢＬ形　避難口誘導灯片面型	c２０	ＬＥＤ　Ｂ級・ＢＬ形　通路誘導灯両面型	d２０	ＬＥＤ　Ｂ級・ＢＬ形　通路誘導灯両面型
壁付型　３台		壁付型　１台		吊下型 L=250　２台		吊下型 L=500　１台		吊下型 L=250　２台		天井直付型　１台	
											
本体 ＦＡ２０３１２ＣＬＥ１同等品 表示板 ＦＫ２０３００同等品 リニューアルプレート ＦＫ１１７４７Ｃ同等品		本体 ＦＡ４０３１２ＣＬＥ１同等品 表示板 ＦＫ２０３００同等品 リニューアルプレート ＦＫ４１７７８Ｃ同等品		本体 ＦＡ２０３１２ＣＬＥ１同等品 表示板 ＦＫ２０３００同等品 吊具 ＦＰ２２３２５Ｃ同等品		本体 ＦＡ２０３１２ＣＬＥ１同等品 表示板 ＦＫ２０３００同等品 吊具 ＦＰ２２３５０Ｃ同等品		本体 ＦＡ２０３２２ＣＬＥ１同等品 表示板ＦＫ２０３１６＋ＦＫ２０３１７同等品 吊具 ＦＰ２２３２５Ｃ同等品		本体 ＦＡ２０３２２ＣＬＥ１同等品 表示板ＦＫ２０３０６＋ＦＫ２０３０７同等品 リニューアルプレート ＦＫ２１７２７Ｃ同等品	

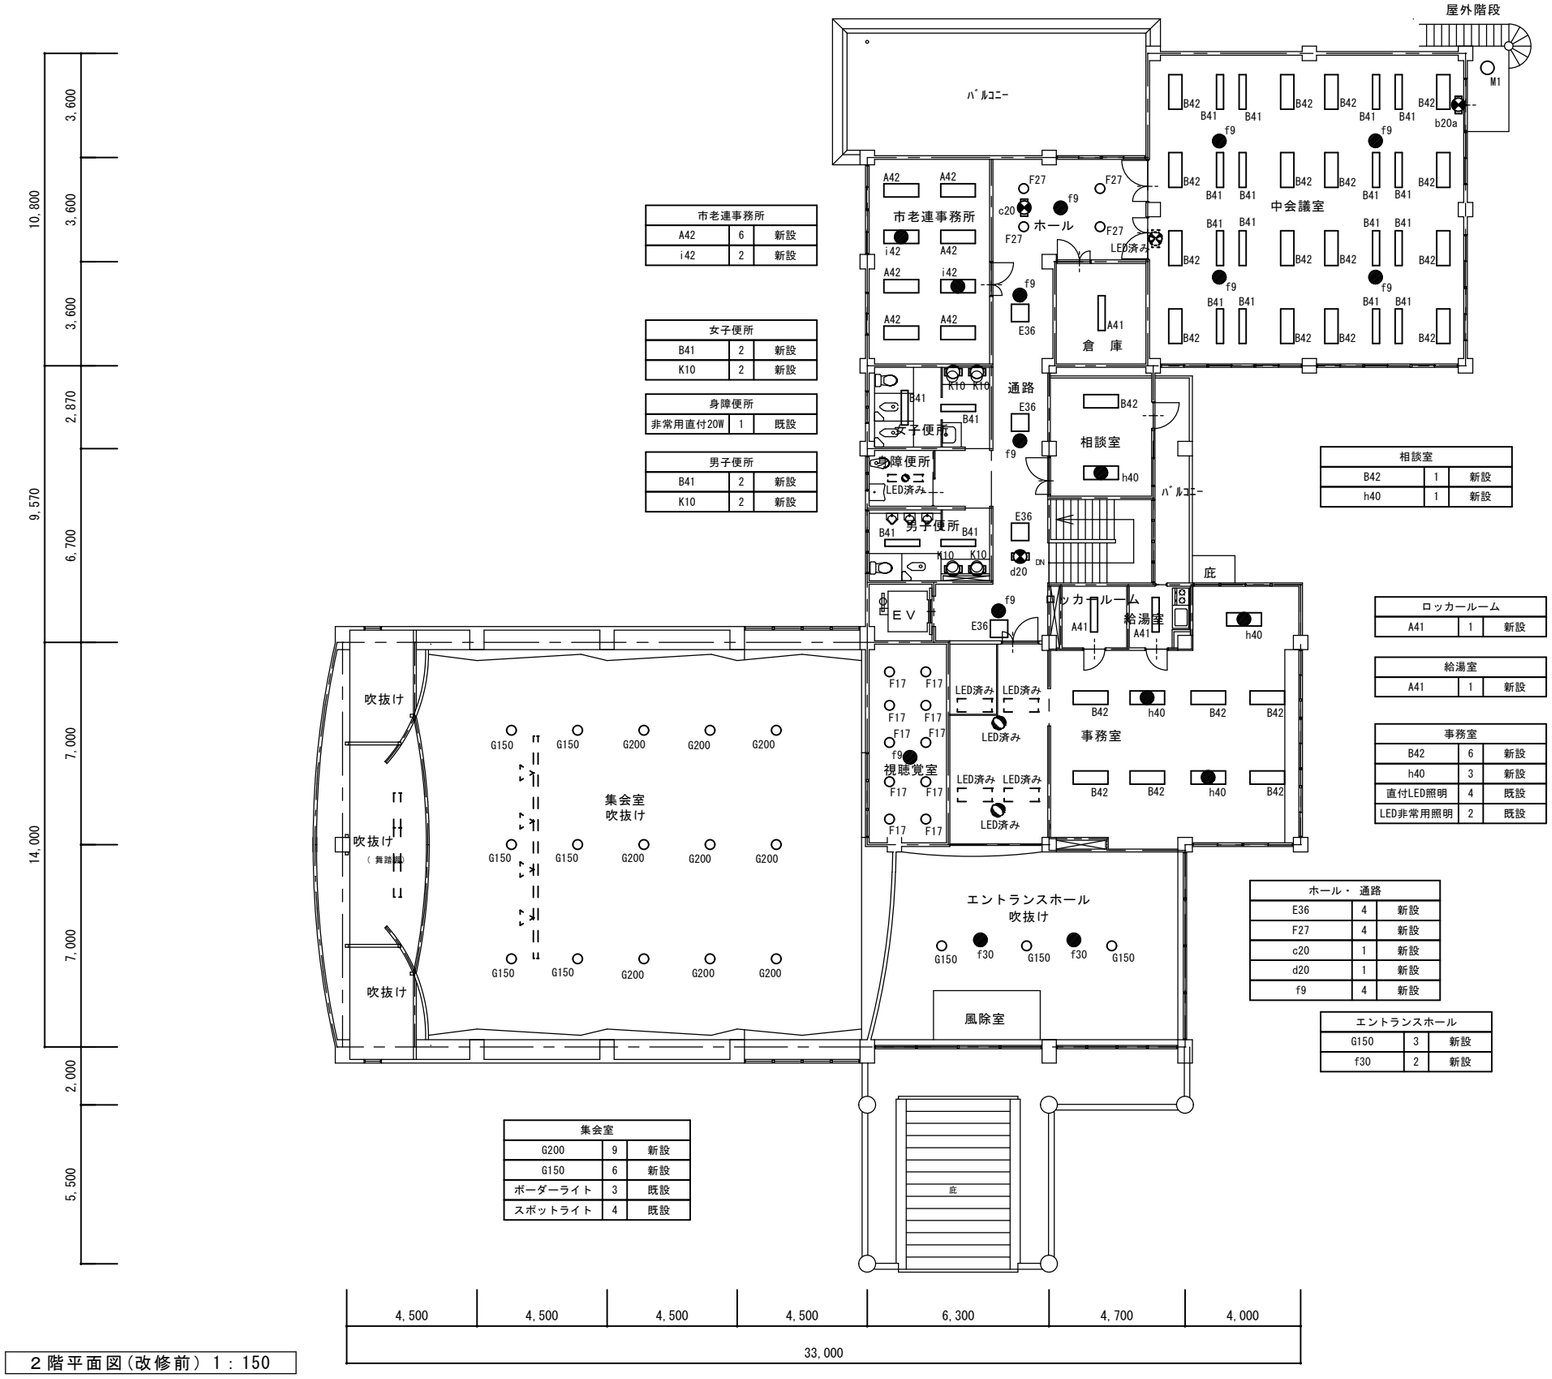
f９	非常灯専用型ﾘﾓｺﾝ自己点検機能付（低天井用）	f３０	非常灯専用型ﾘﾓｺﾝ自己点検機能付（中天井用）	g４０	非常灯一体型階段灯　ﾜｲﾄﾞﾀｲﾌﾟ40形	h４０	非常灯40形 下面開放 W300 ﾘﾓｺﾝ自己点検機能付	i４２	非常灯40形　Dｽﾀｲﾙ　W230　ﾘﾓｺﾝ自己点検機能付	j２０	非常灯20形 下面開放 W300 ﾘﾓｺﾝ自己点検機能付
１５台		２台		１台		４台		３台		１台	
											
ＮＮＦＢ９０６０５Ｋ同等品		ＮＮＦＢ９３６０６Ｃ同等品		ＮＮＣＦ４３２３５ＪＬＥ９同等品		埋込ＸＤＬ４４３ＶＧＮＬＥ９同等品		直付ＸＤＬ４４３ＤＧＮＬＥ９同等品		埋込ＸＤＬ２０３ＶＧＮＬＥ９同等品	

	庄　原　市 SHOBARA CITY	令和８年度 施　行	工事名称 庄原市ふれあいセンター照明LED化工事	縮尺 N.S	図面番号 E-04
			図面名称 照明器具姿図ー１（更新後）	日付	



１階平面図(改修前) 1 : 150

	庄 原 市 SHOBARA CITY	令和８年度 施 行	工事名称	庄原市ふれあいセンター照明LED化工事	縮尺 S=1/150
			図面名称	電灯設備　１階平面図（更新後）	日付
					図面番号 E-05



屋外階段		
M1	1	新設

中会議室		
B42	16	新設
B41	16	新設
b20	1	新設
f9	4	新設

倉庫		
A41	1	新設

市老連事務所		
A42	6	新設
i42	2	新設

女子便所		
B41	2	新設
K10	2	新設

身障便所		
非常用直付20W	1	既設

男子便所		
B41	2	新設
K10	2	新設

相談室		
B42	1	新設
h40	1	新設

ロッカールーム		
A41	1	新設

給湯室		
A41	1	新設

事務室		
B42	6	新設
h40	3	新設
直付LED照明	4	既設
LED非常用照明	2	既設

視聴覚室		
F17	10	新設
f9	1	新設

ホール・通路		
E36	4	新設
F27	4	新設
c20	1	新設
d20	1	新設
f9	4	新設

エントランスホール		
G150	3	新設
f30	2	新設

集会室		
G200	9	新設
G150	6	新設
ボーダーライト	3	既設
スポットライト	4	既設

２階平面図(改修前) 1：150

庄原市
SHOBARA CITY

令和８年度
施　行

工事名称	縮尺	図面番号
庄原市ふれあいセンター照明LED化工事	S=1/150	E-06
図面名称：電灯設備　２階平面図（更新後）	日付：	