

図面番号	1/6	縮　尺	1:500
工　種	災害防除工事		
種　別	平面図	番号	1/1
路線河川名	市道大草線		
工事箇所	庄原市口和町宮内地内		
広島県庄原市			

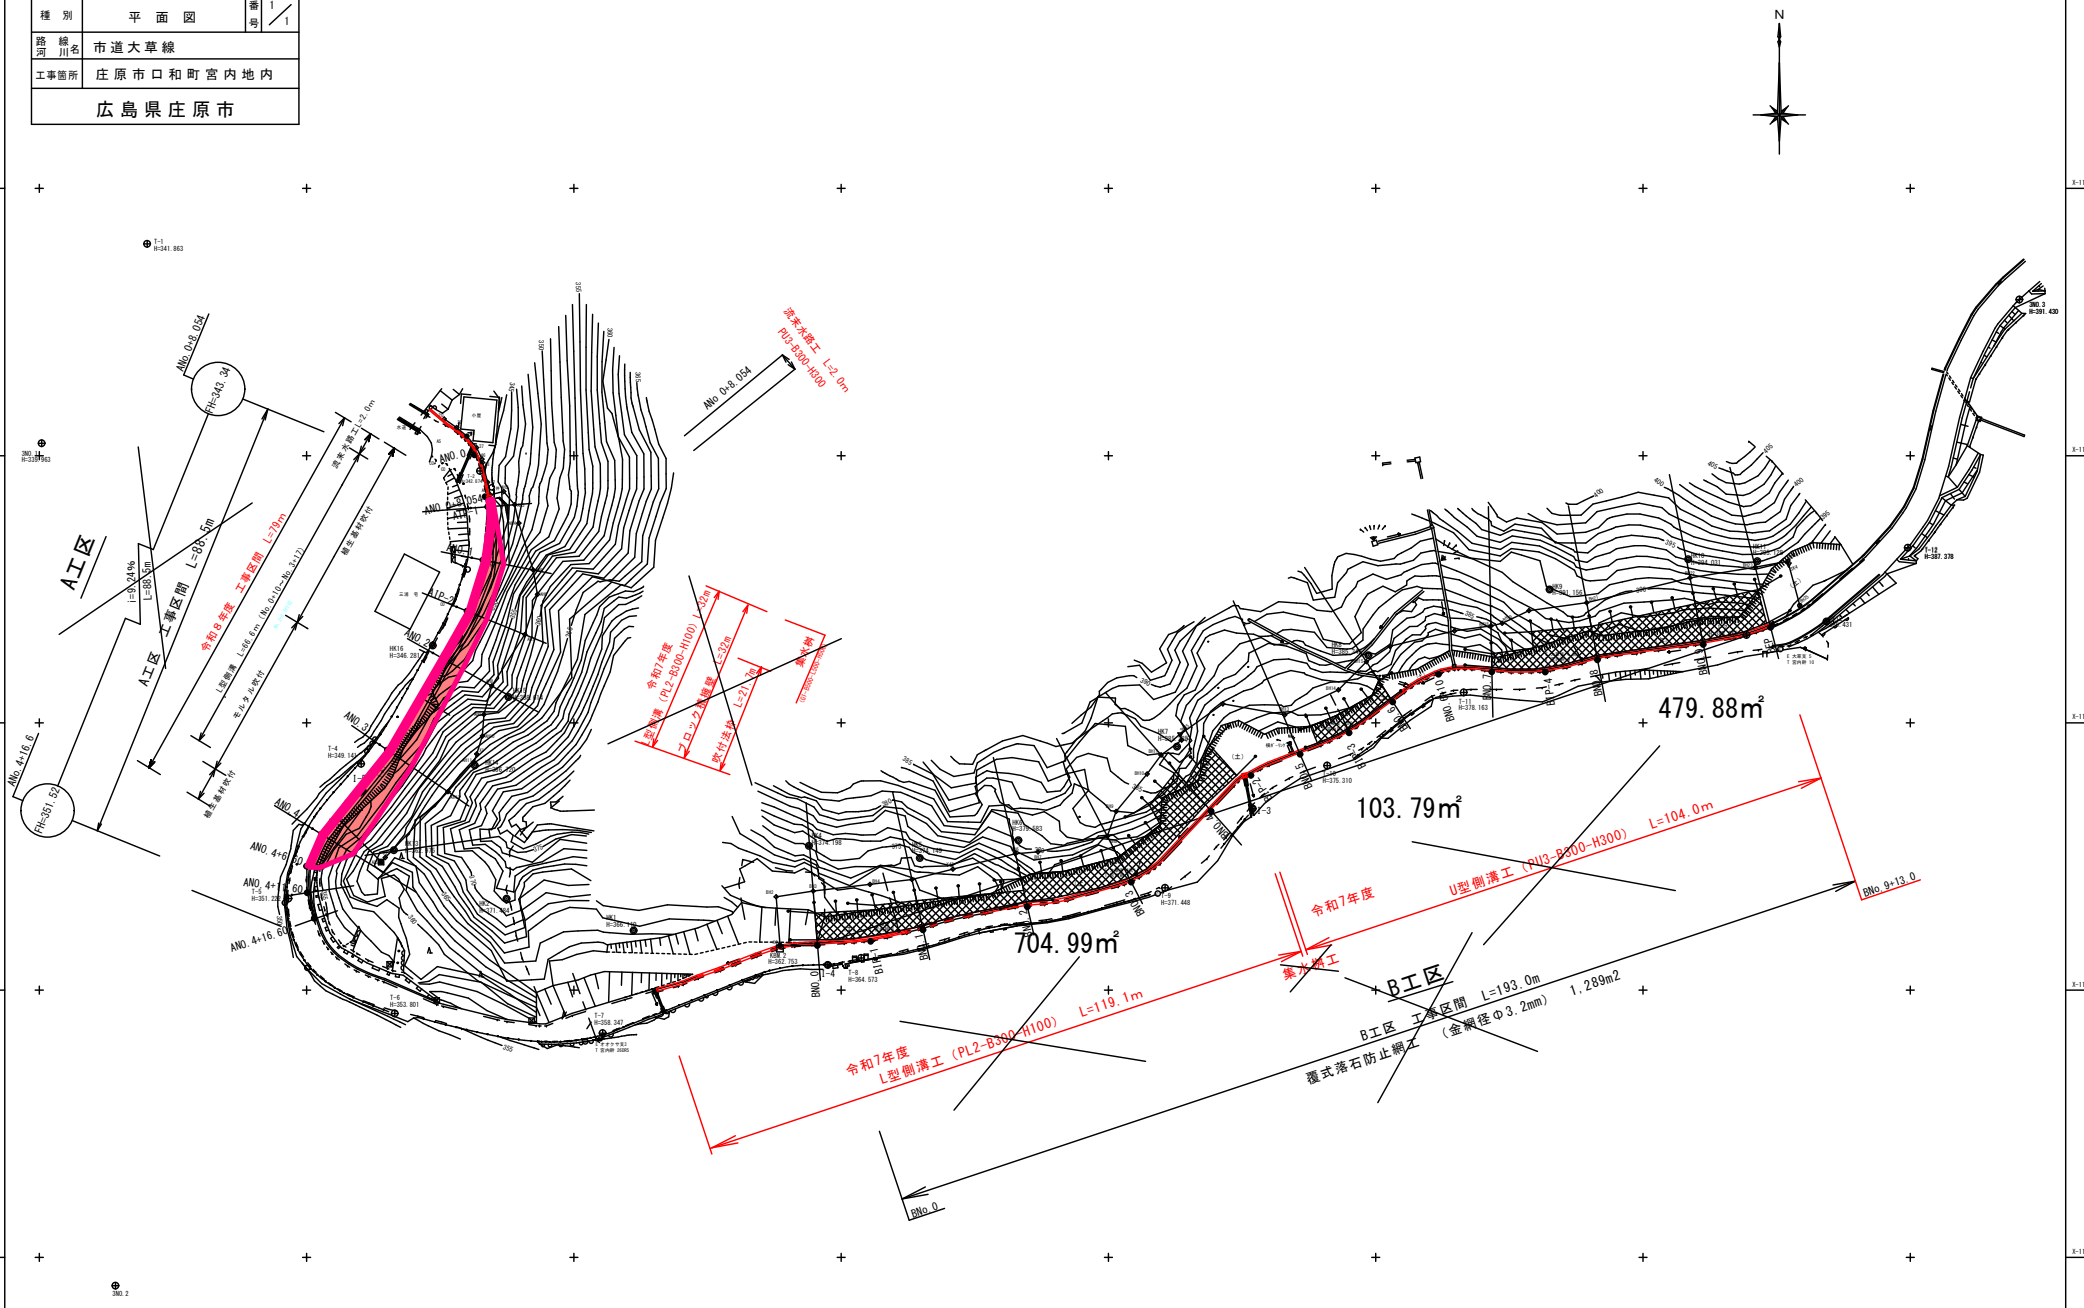

図面番号	2/6	縮尺	1:100
工種	災害防除工事		
種別	標準断面図	番号	1/1
路線河川名	市道大草線（A工区）		
工事箇所	庄原市口和町宮内地内		
広島県庄原市			

標準断面図 S=1:100

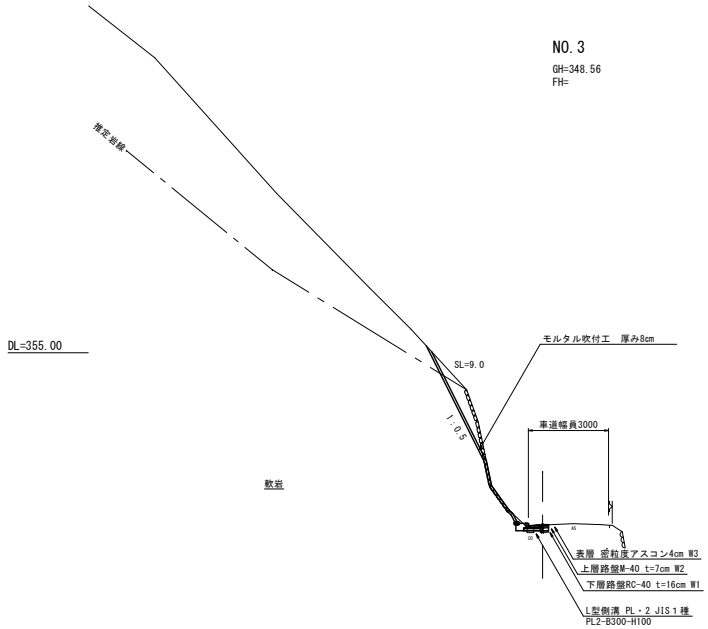

道路土工数量記号		
C1(SE)	片切掘削（土砂）	m2
C2(SE)	オープンカット（土砂）	m2
C1(SR)	片切掘削（軟岩）	m2
C2(SR)	オープンカット（軟岩）	m2
CL'(SE)	切土法面整形（土砂）	m
CL'(SR)	切土法面整形（軟岩）	m
BL'	盛土法面整形	m
CL(SE)	切土法面(土砂)	m
CL(SR)	切土法面(軟岩)	m
W(As)	アスファルト舗装取壊し	m2
C(Co)	コンクリート取壊し	m
C(Br)	ブロック積擁壁取壊し	m
L(As)	舗装切断	m
W1	下層路盤M-40	m
W2	上層路盤RC-40	m
W3	表層 密粒度アスコン	m

作業土工数量記号		
E(SE)	床 掘（土砂）	m2
E(SR)	床 掘（軟岩）	m2
Fu(A~D)	埋 戻	m2
KL(SE)	基面整正(土砂)	m
KL(SR)	基面整正(軟岩)	m

SL(fr)		m
SL(br)		m
SL(co)		m
G		m2


記号	土質区分
(SE)	土砂
(SR)	軟岩

盛土施工幅分類	
記 号	施工幅員※
(a)	2.5m 未満
(b)	2.5m以上 4.0m未満
(c)	4.0m 以上

埋戻施工幅分類	
記 号	埋戻し幅
(A)	W2≧4m
(B)	W1≧4m
(C)	1m≦W1＜4m
(D)	W1＜1m
	W1---上幅 W2---下幅

図面番号	3/6	縮尺	1:100
工種	災害防除工事		
種別	横断面図	番号	1/4
路線河川名	市道大草線（A工区）		
工事箇所	庄原市口和町宮内地内		
広島県庄原市			


NO.0～NO.1(A工区)

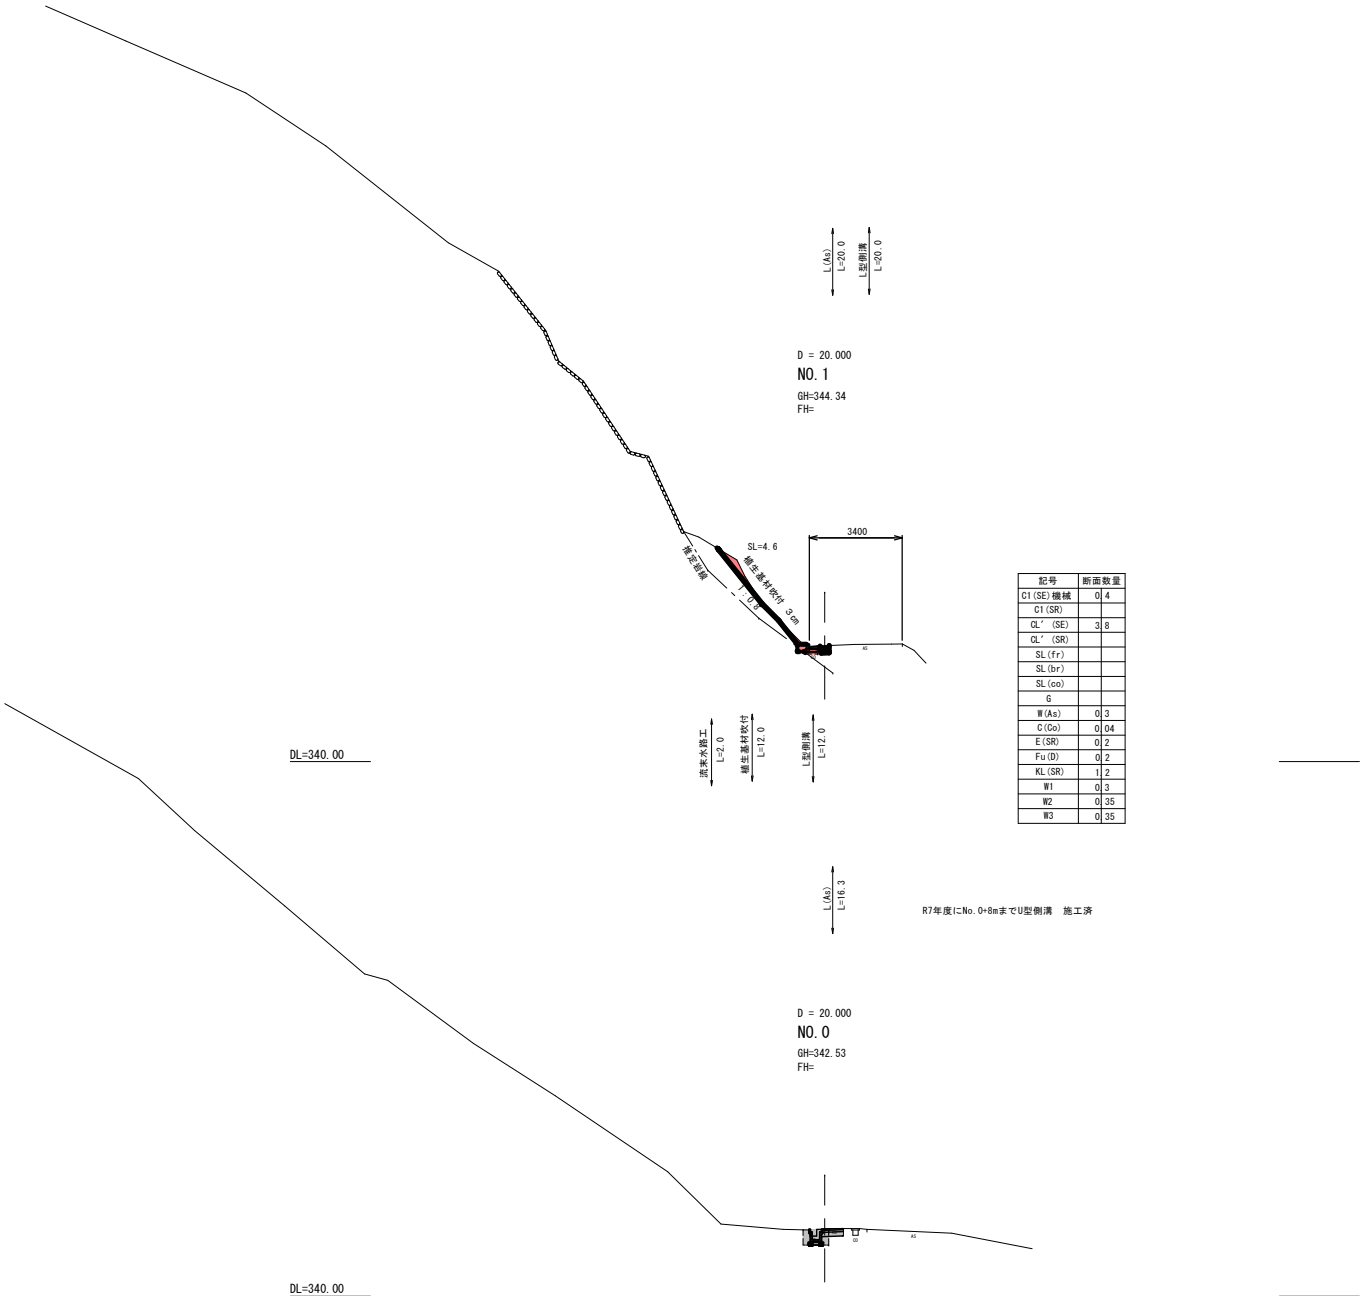

記号	断面数量	
C1(SE)機械	0	4
C1(SR)		
CL' (SE)	3	8
CL' (SR)		
SL(fr)		
SL(br)		
SL(co)		
G		
W(As)	0	3
C(Co)	0	04
E(SR)	0	2
Fu(D)	0	2
KL(SR)	1	2
W1	0	3
W2	0	35
W3	0	35

図面番号	4/6	縮尺	1:100
工種	災害防除工事		
種別	横断面図	番号	2/4
路線河川名	市道大草線（A工区）		
工事箇所	庄原市口和町宮内地内		
広島県庄原市			

NO.2～NO.3(A工区)

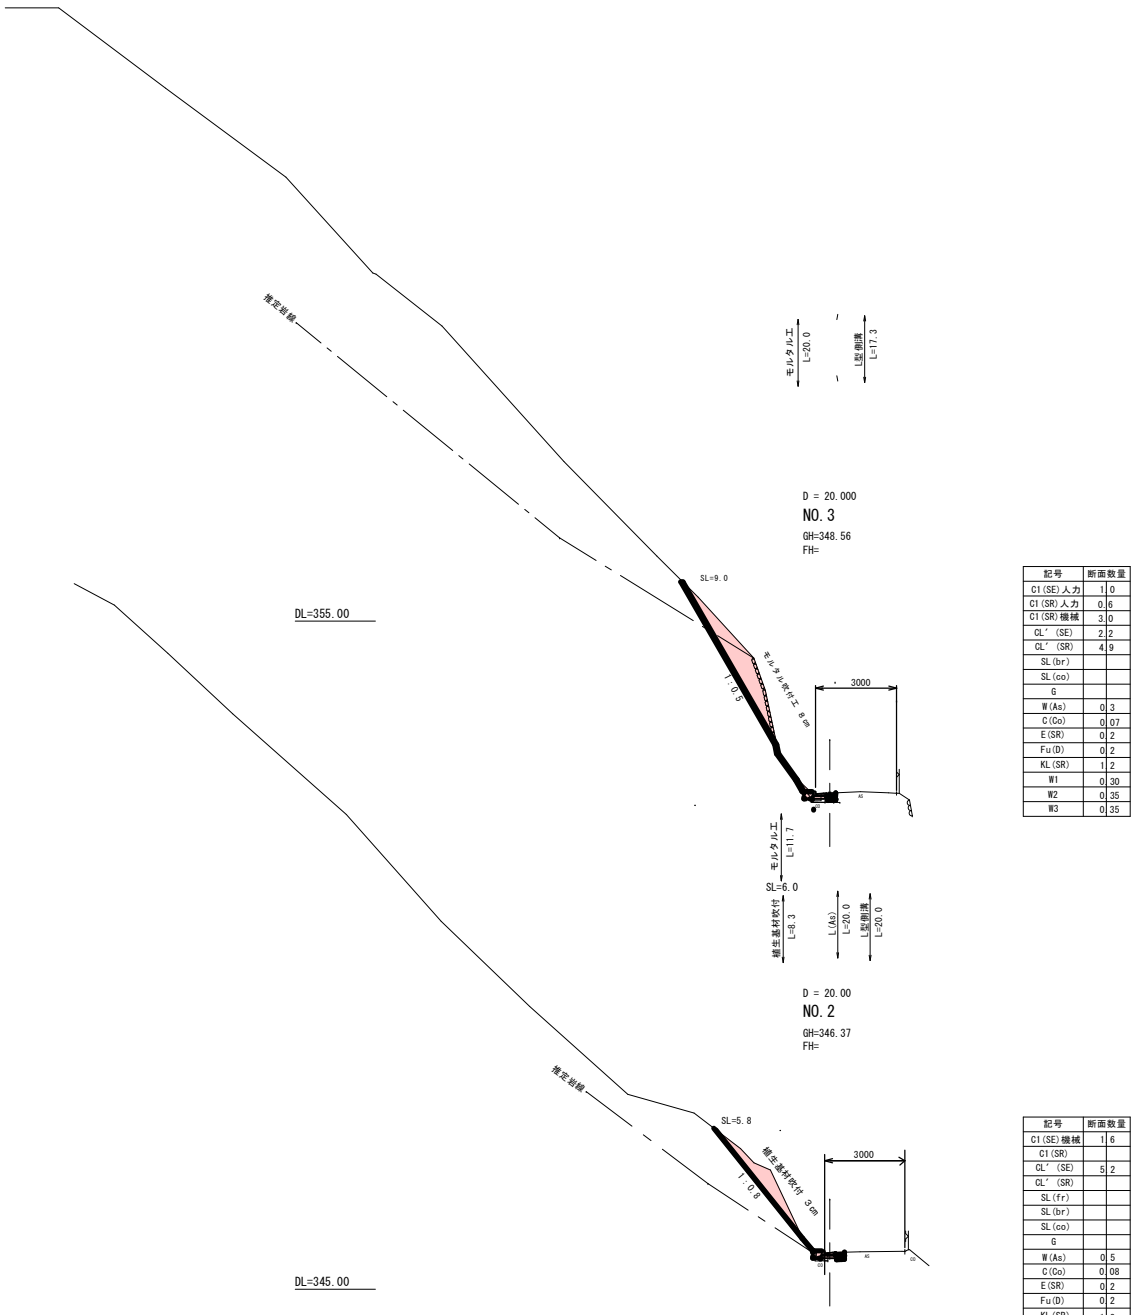


記号	断面数量	
C1(SE)人力	1	0
C1(SR)人力	0	6
C1(SR)機械	3	0
CL'(SE)	2	2
CL'(SR)	4	9
SL(br)		
SL(co)		
G		
W(As)	0	3
C(Co)	0	07
E(SR)	0	2
Fu(D)	0	2
KL(SR)	1	2
W1	0	30
W2	0	35
W3	0	35

記号	断面数量	
C1(SE)機械	1	6
C1(SR)		
CL'(SE)	5	2
CL'(SR)		
SL(fr)		
SL(br)		
SL(co)		
G		
W(As)	0	5
C(Co)	0	08
E(SR)	0	2
Fu(D)	0	2
KL(SR)	1	2
W1	0	30
W2	0	35
W3	0	35

図面番号	5/6	縮尺	1:100
工種	災害防除工事		
種別	横断面図	番号	3/4
路線河川名	市道大草線（A工区）		
工事箇所	庄原市口和町宮内地内		
広島県庄原市			

NO.4～NO.4+6.600(A工区)

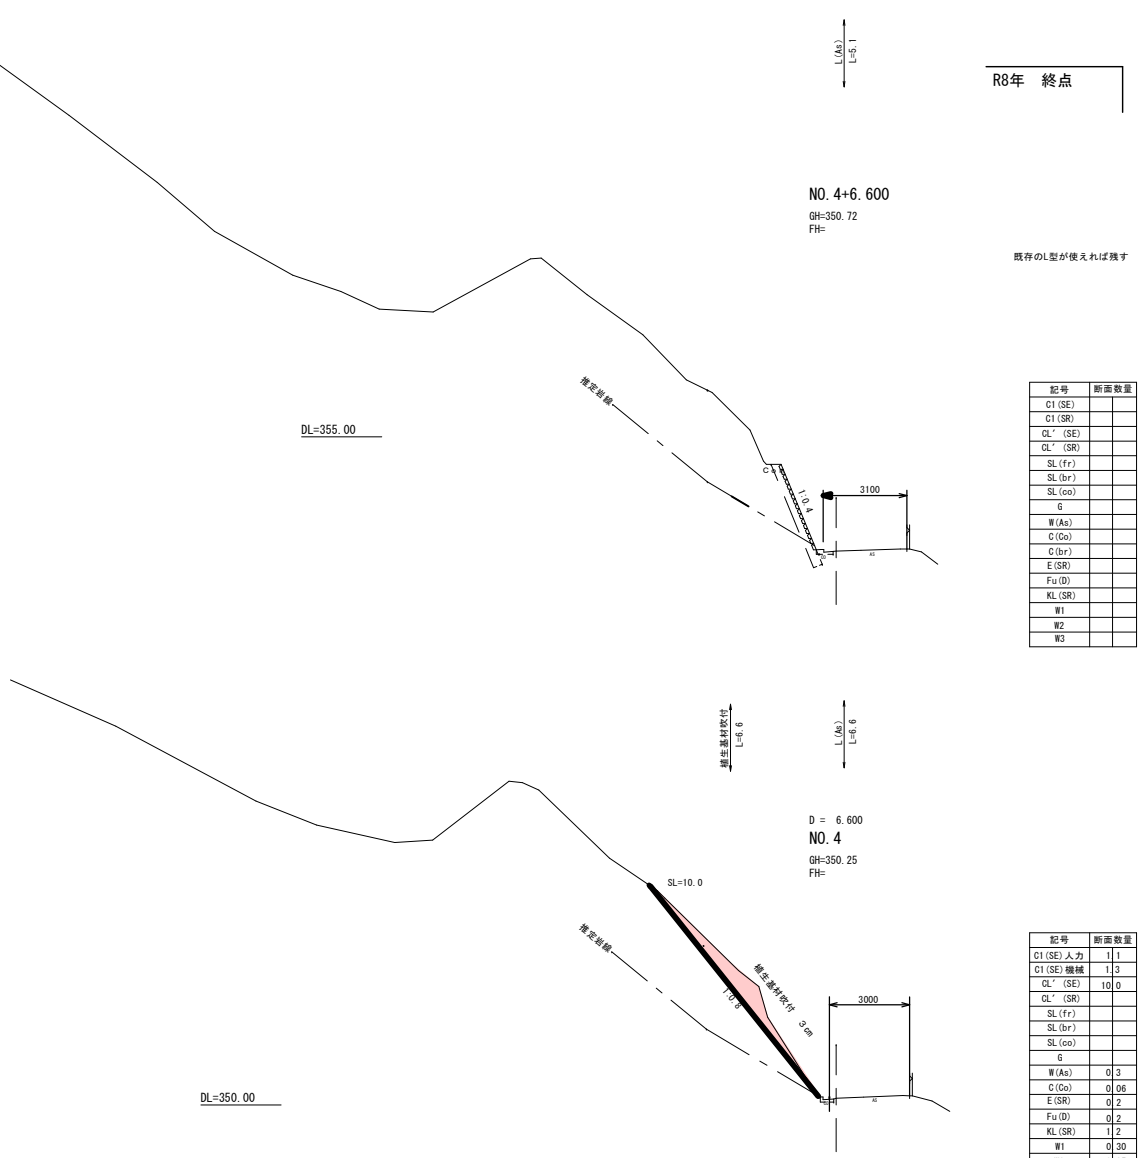


記号	断面数量	
C1(SE)		
C1(SR)		
GL'(SE)		
GL'(SR)		
SL(fr)		
SL(br)		
SL(co)		
G		
W(As)		
C(Co)		
C(br)		
E(SR)		
Fu(D)		
KL(SR)		
W1		
W2		
W3		

記号	断面数量	
C1(SE)人力	1	1
C1(SE)機械	1	3
GL'(SE)	10	0
GL'(SR)		
SL(fr)		
SL(br)		
SL(co)		
G		
W(As)	0	3
C(Co)	0	06
E(SR)	0	2
Fu(D)	0	2
KL(SR)	1	2
W1	0	30
W2	0	35
W3	0	35


図面番号	6／6	縮尺	図示
工種	災害防除工事		
種別	構造図	番号	1／2
路線河川名	市道大草線（A工区）		
工事箇所	庄原市口和町宮内地内		
広島県庄原市			

ブロック積擁壁 S=1:30

（切土タイプ）RM-2-H≦5.00-U2-N1=0.4

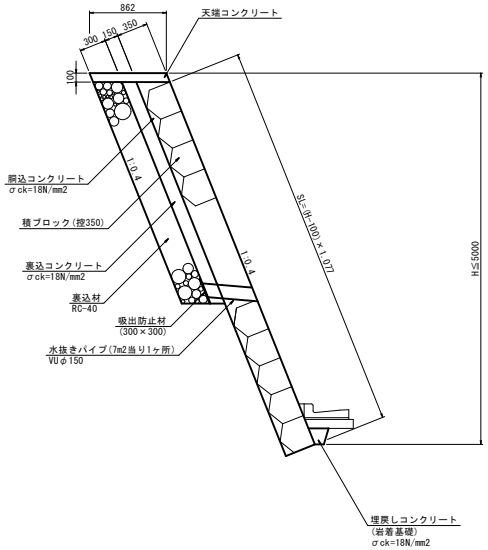


小口止工 S=1:30

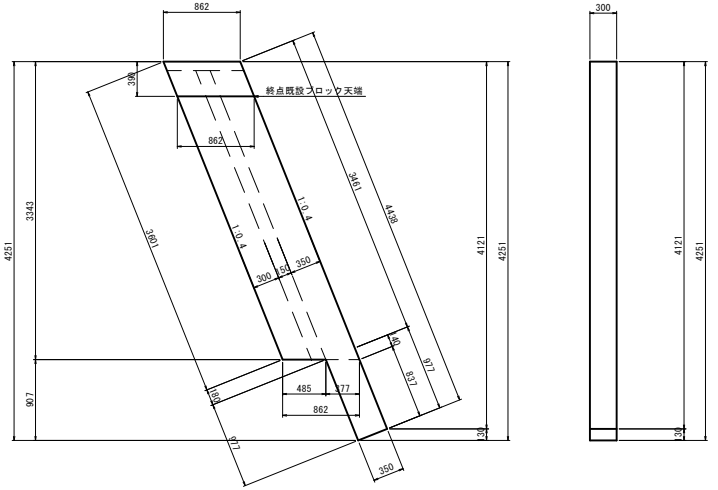

材料表 1ヶ所当り

種別	規格	単位	数量
コンクリート	σck=18N/mm2	m3	0.960
型枠	一般型枠	m2	4.867


天端コンクリート S=1:20

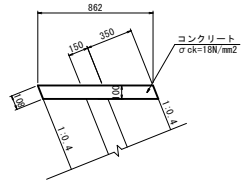

材料表 10m当り

種別	規格	単位	数量
コンクリート	σck=18N/mm2	m3	0.862
型枠	一般型枠	m2	2.160

PL2-B300-H100 S=1:20

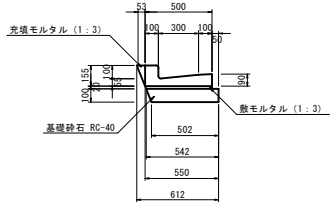


材料表 10m当り

種別	規格	単位	数量
基礎砕石	RC-40 t=10cm	m2	5.220
敷モルタル	1:3	m3	0.109
目地モルタル	1:3	m3	0.004
充填モルタル	1:3	m3	0.041
プレキャストL型水路	L型側溝 PL・2 1種	個	16.7

街渠桝 S=1:20


（G1-B500-L500-H500）

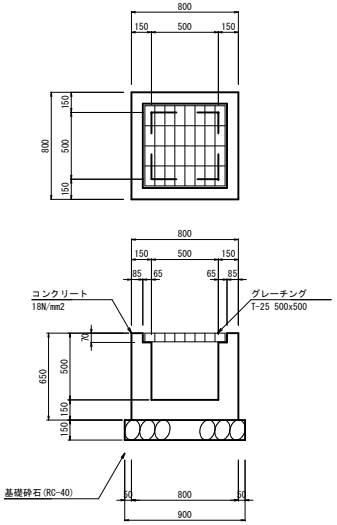

材料表 1ヶ所当り


種別	規格	単位	数量
コンクリート	σck=18N/mm2	m3	0.281
型枠	一般型枠	m2	3.416
基礎砕石	RC-40 t=15cm	m2	0.810
ｸﾞﾚｰﾁﾝｸﾞ蓋	T-25 500x500	組	1.0

ブロック積擁壁展開図 H=1:250 V=1:100

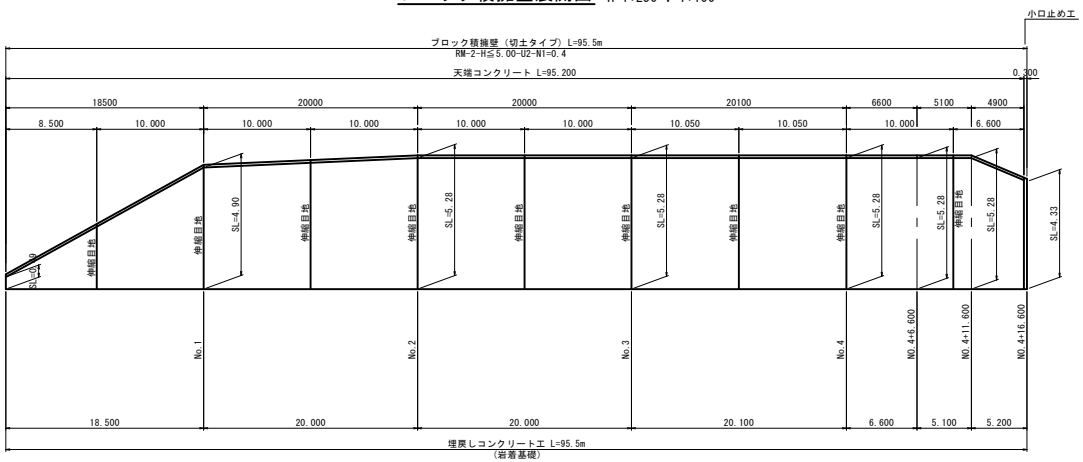

埋戻しコンクリート S=1:20


（岩着基礎）

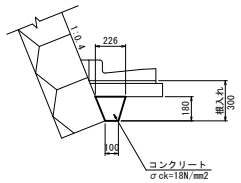

材料表 10m当り

種別	規格	単位	数量
コンクリート	σck=18N/mm2	m3	0.293

ブロック積基礎工 S=1:20

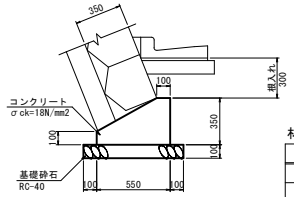

材料表 10m当り

種別	規格	単位	数量
コンクリート	σck=18N/mm2	m3	1.363
型枠	一般型枠	m2	4.500
基礎砕石	RC-40 t=10cm	m2	7.500

※ブロック積基礎地盤が土砂の場合は、
上記ブロック積基礎に変更すること。