
県道三坂東城線（久代地区）消火栓設置工事

平　面　図　S=1:1,000




配　管　詳　細　図　S=1:10

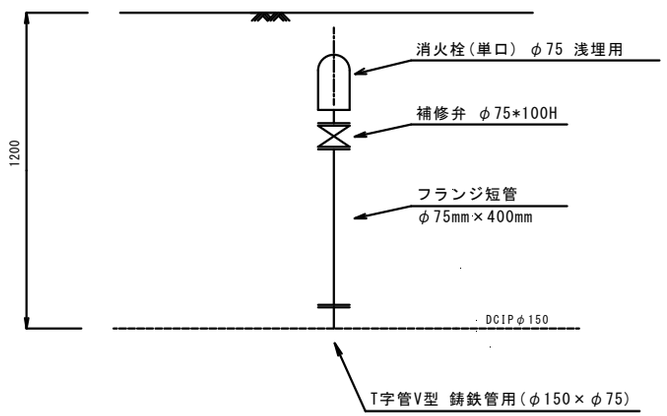

弁　室　構　造　図　S=1:10


消火栓室構造図

H=0.54m

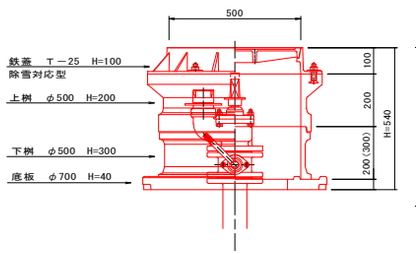


標準掘削断面図　S=1:20

県道歩道　土工
（φ150）

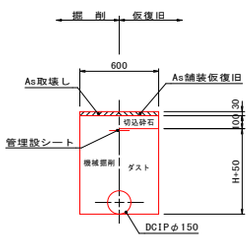

県道歩道

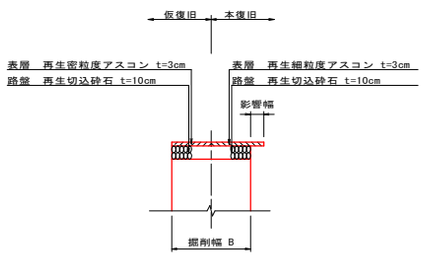

図面番号	1/1	縮尺	図　示
事業名	消　火　栓　設　置　工　事		
工種			
種別	平面図外		
工事箇所	庄原市東城町久代　地内		
工事番号			
庄　原　市			