

図面番号	1／1	縮尺	図示
工種	道路舗装工事		
種別	平面図外	番号	1／1
路線河川名	市道三坂小奴可線（2工区）		
工事箇所	庄原市西城町三坂		

庄　原　市


位　置　図 S=Free

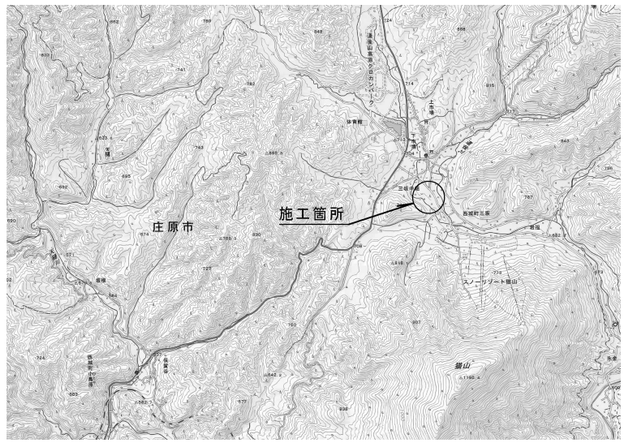


平　面　図 S=1:2000

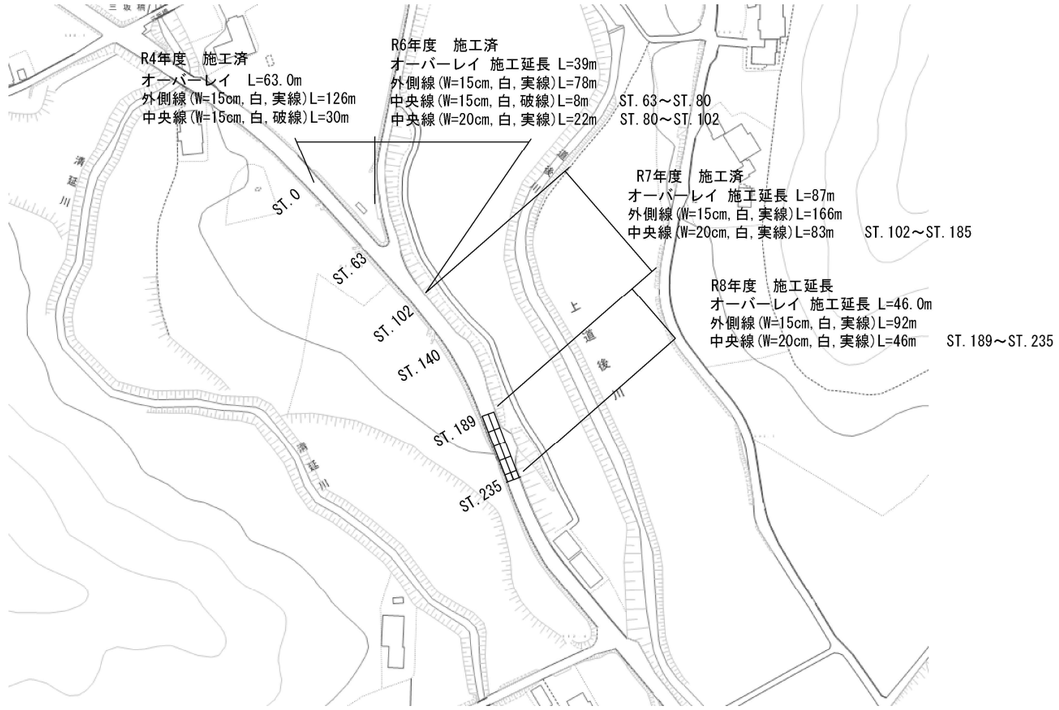

平　面　図 S=1:100

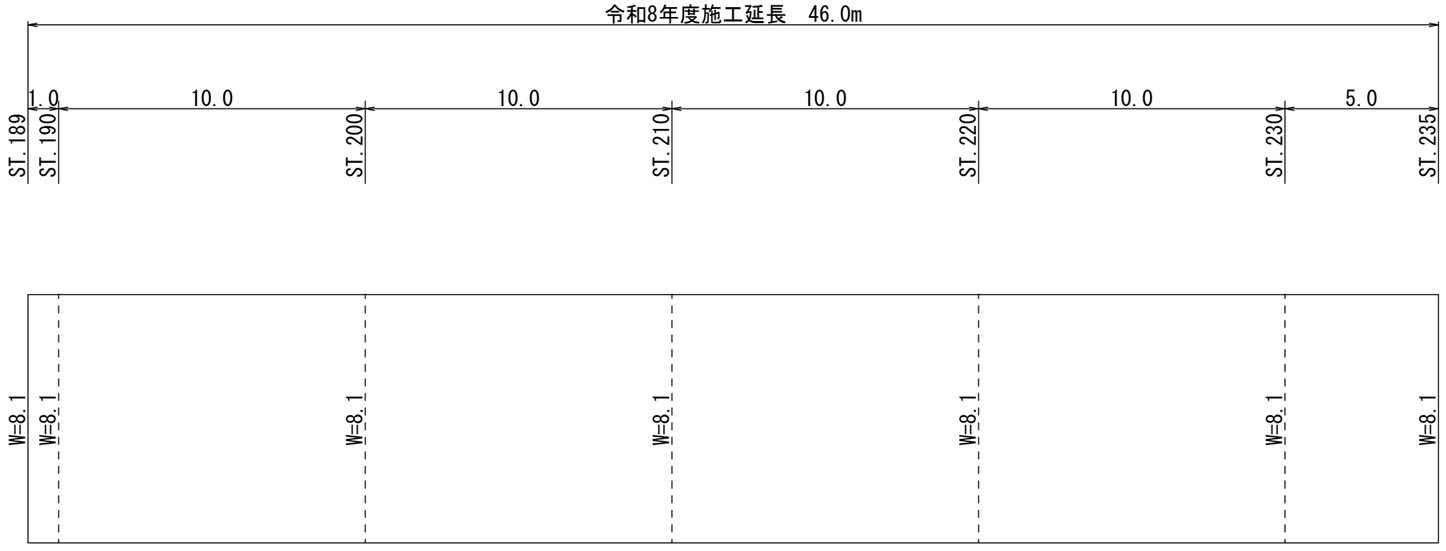

標準横断図 S=1:100

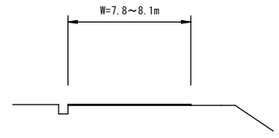

舗装構成図 S=1:10

オーバーレイ

