
図面番号	1	縮尺	S=1/Free
工種	舗装修繕工事		
種別	位置図・平面図	番号	1
路線名	市道 西城小奴可 線		
工事箇所	広島県庄原市西城町大佐		

庄　原　市


施工位置 S=1:Free

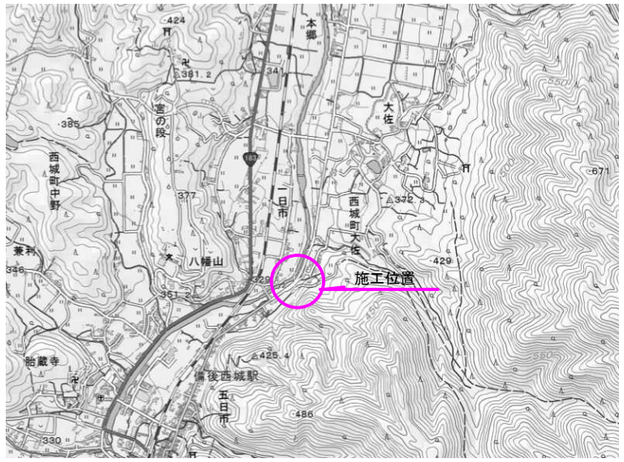


平面図 S=1:1000



展開図 S=1:200

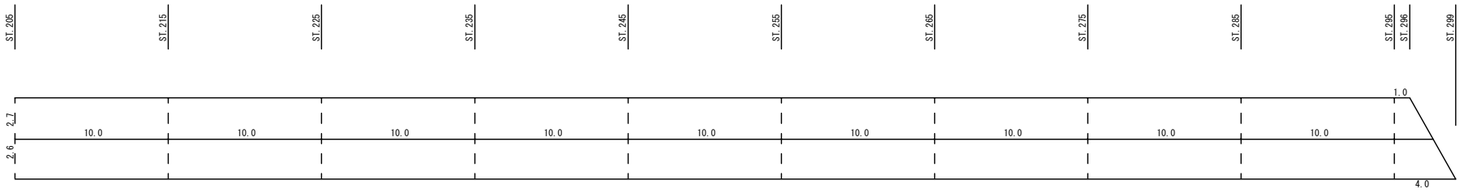

標準横断図 S=1:100

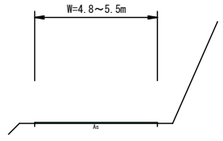

舗装構成図 S=1:10

表層　(再生密粒度アスコン)13mm　50